



Snitt knekk


Bygg B

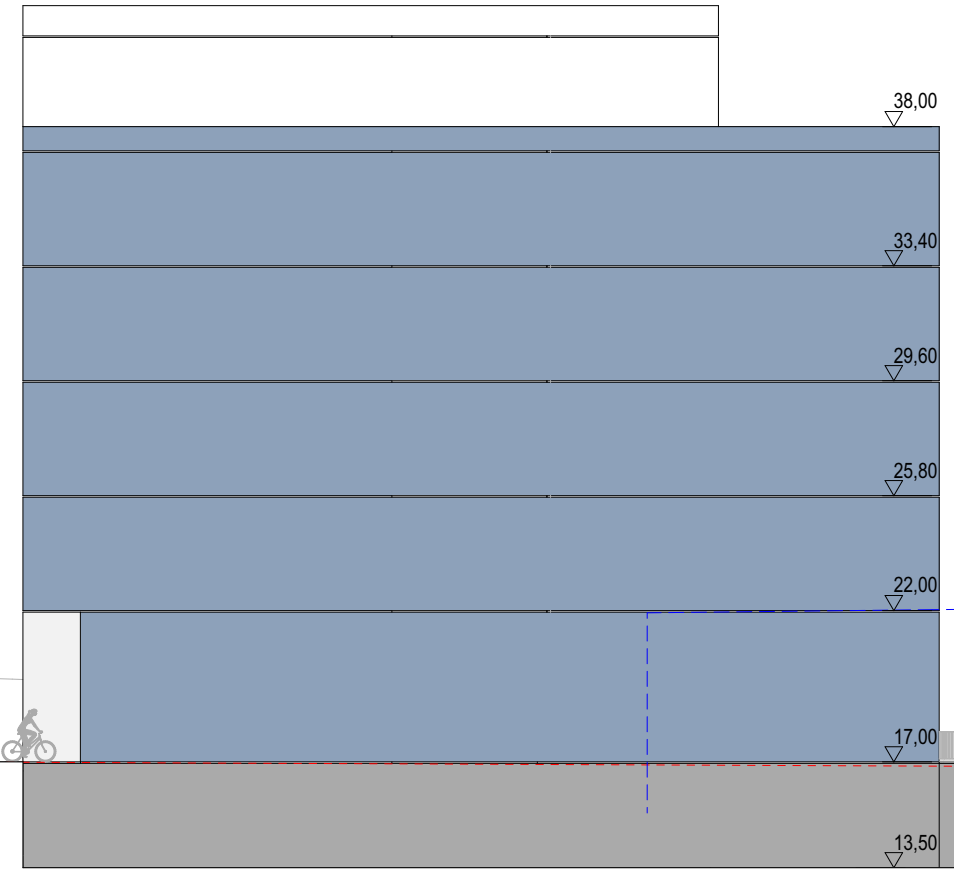


B4

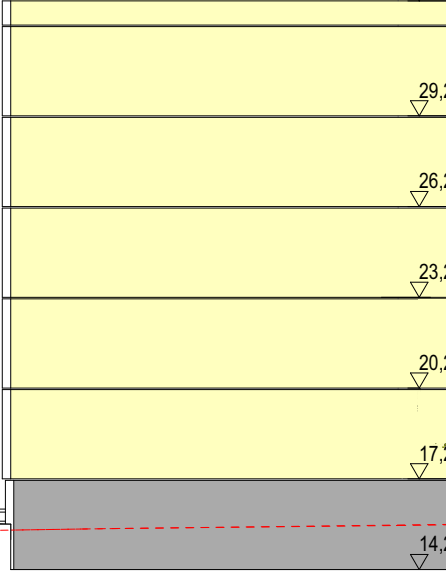


B1

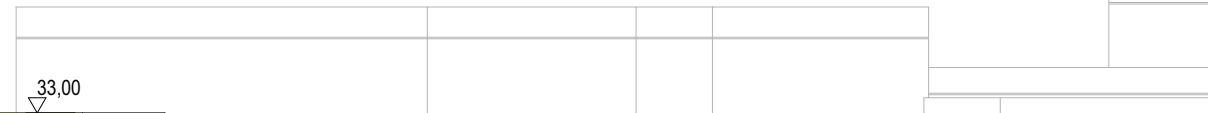


B5

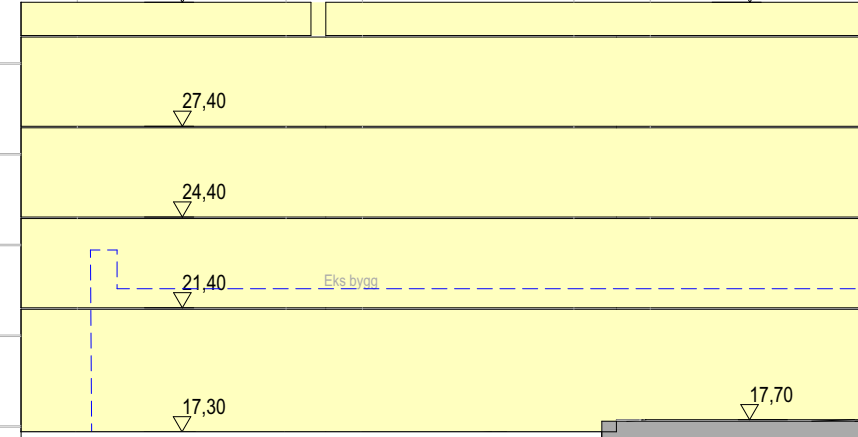

B2

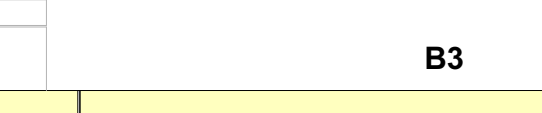



B3

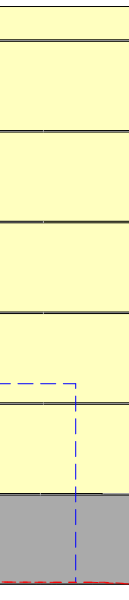


Conrad Mohrs veg 8E

Conrad Mohrs veg

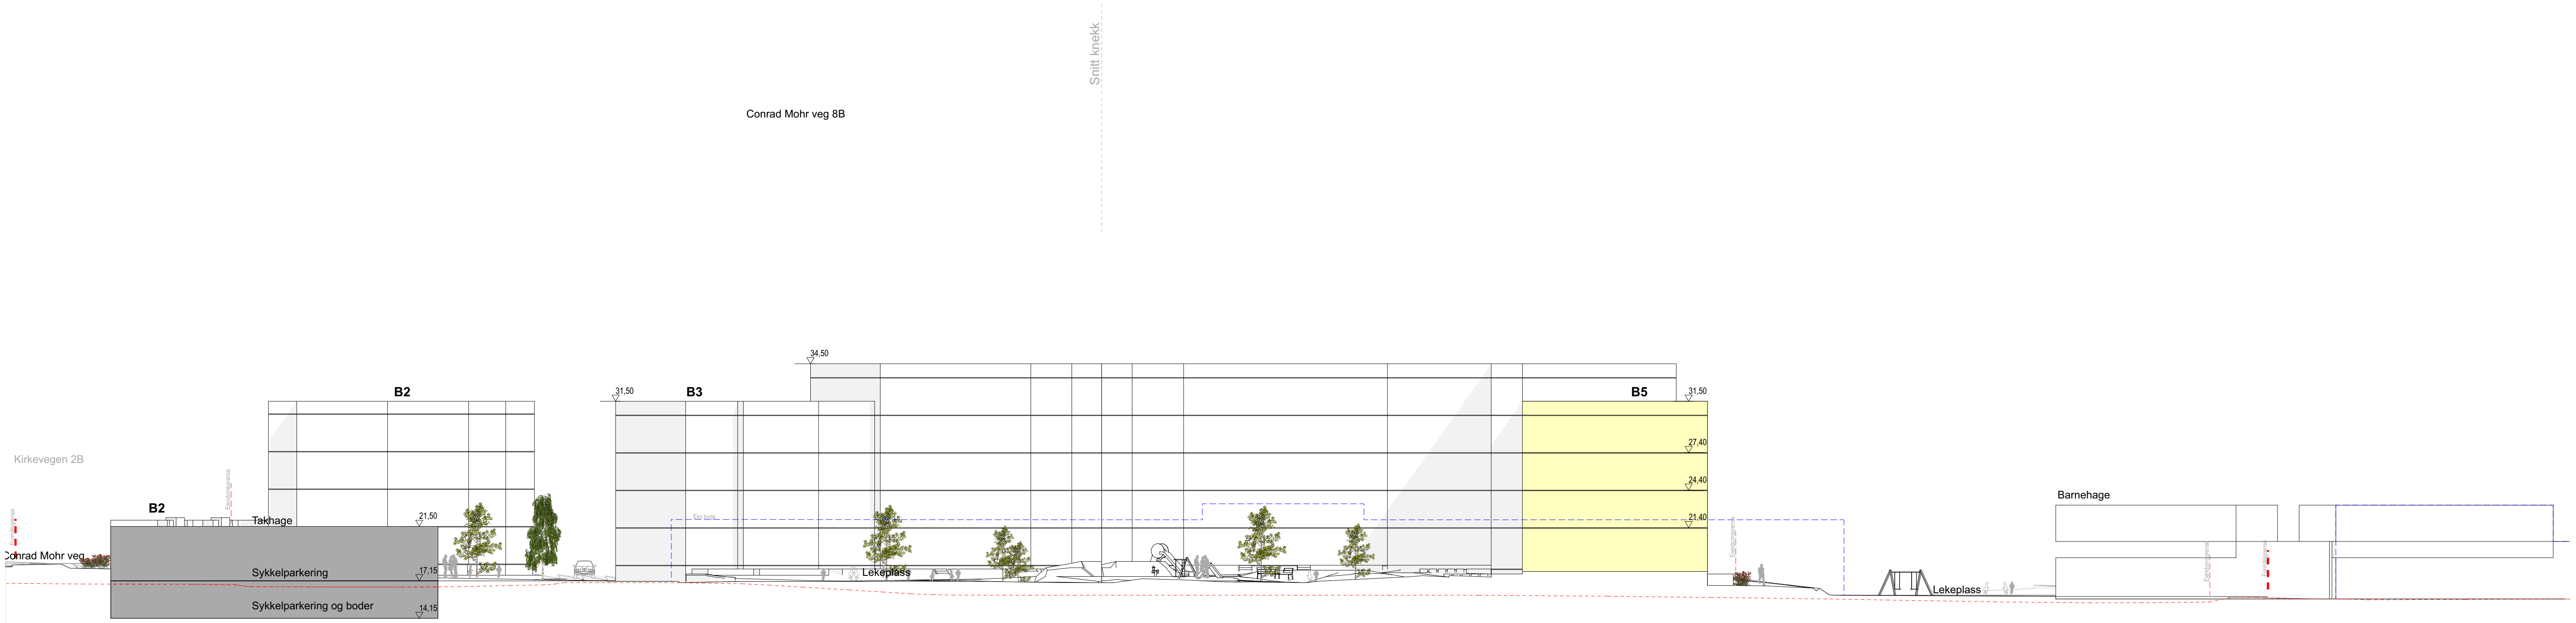

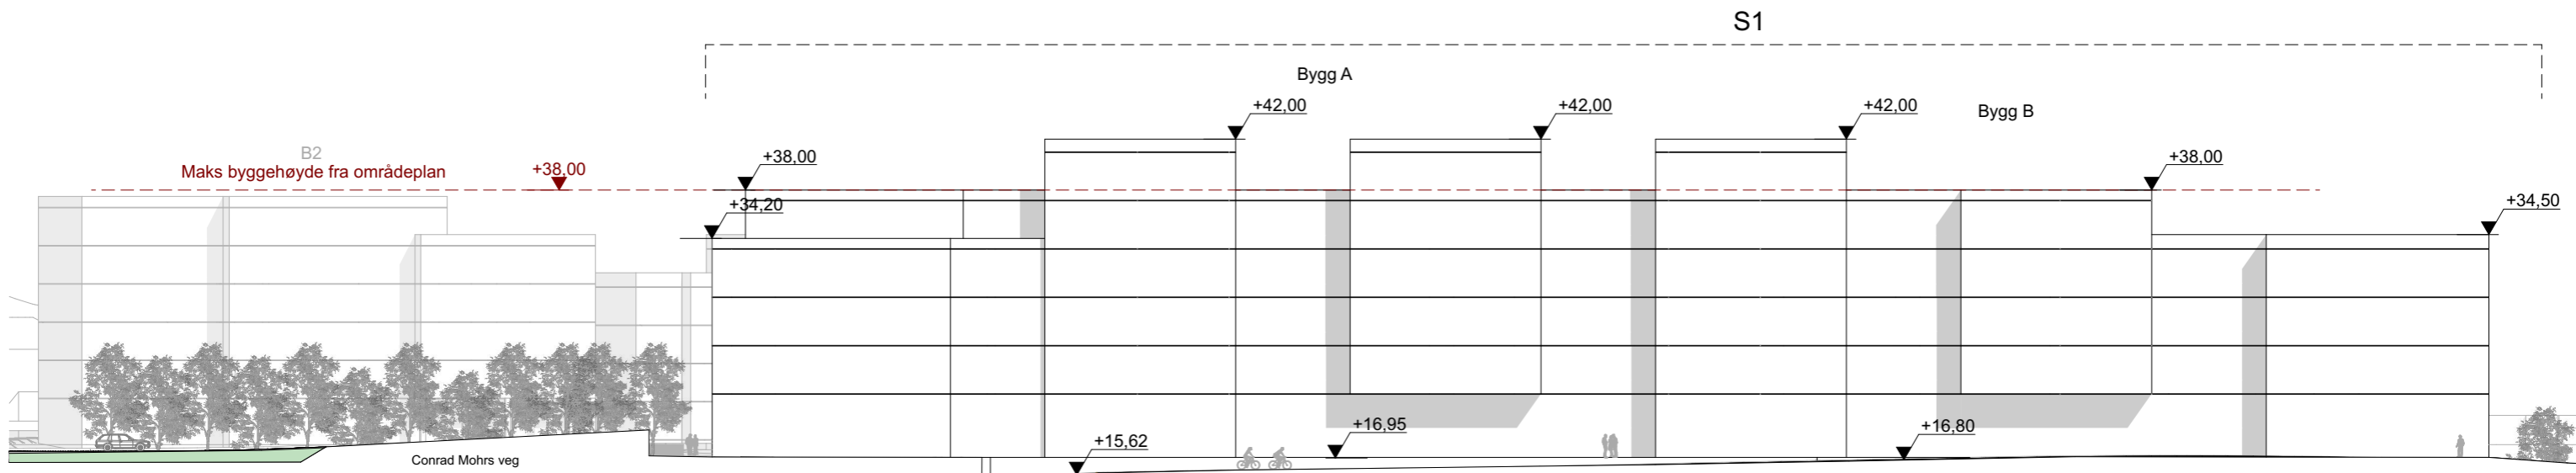

vest

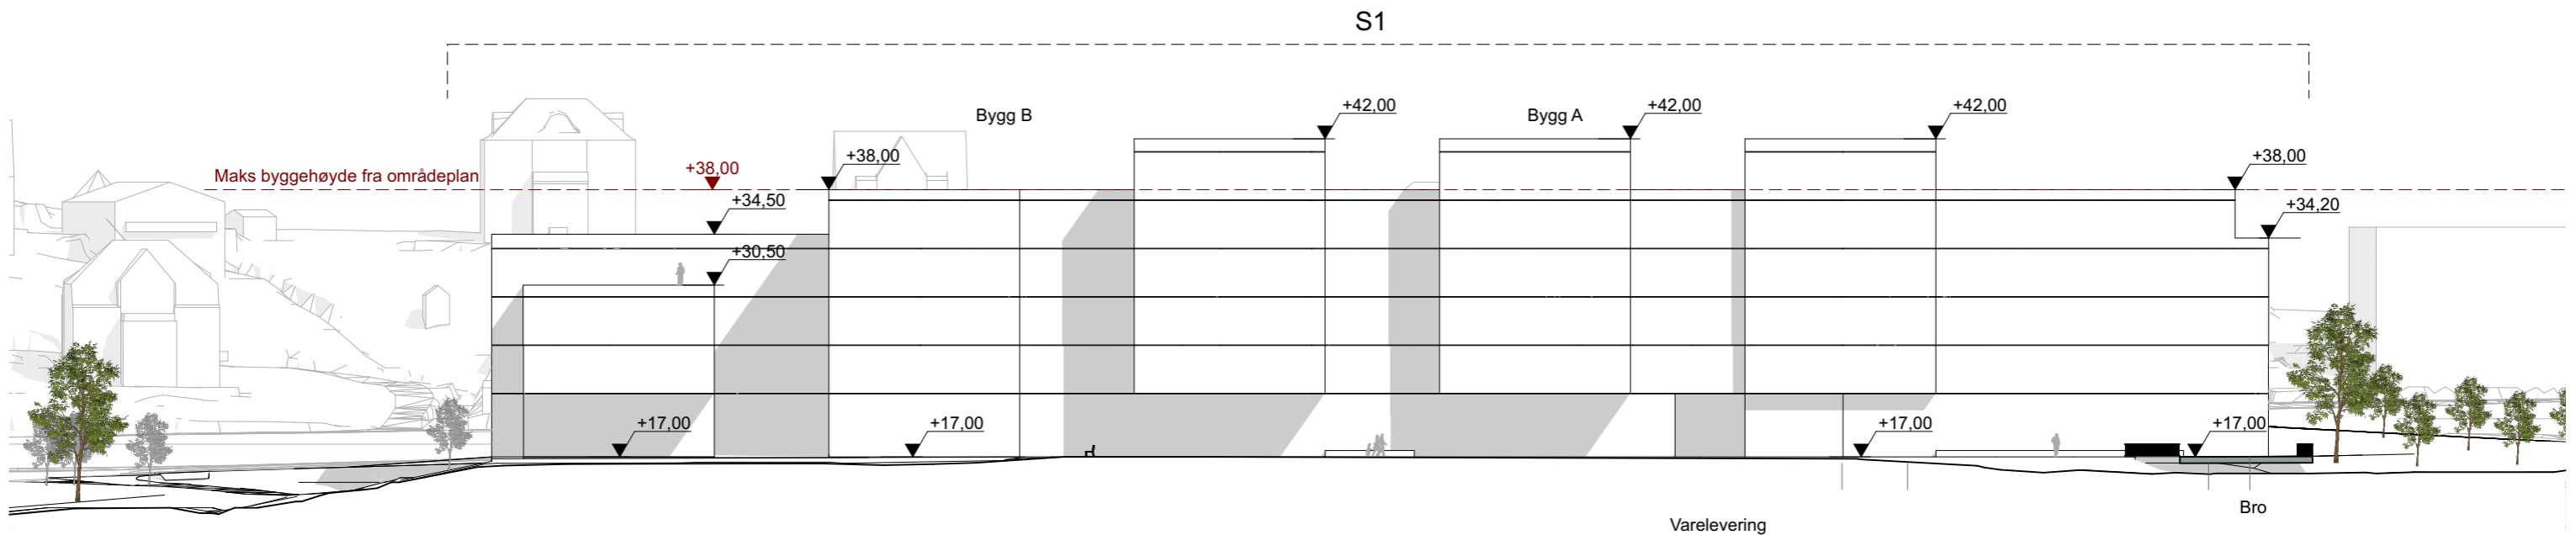

øst



Tegning:
Oppriss S1 øst og vest
Conrad Mohrs Veg 15
Conrad Mohrs Veg 15 5072 Bergen

Prosjektnr.
691A
 Fase.
Regulering

Dato opprettet
13.03.2026
 Sign.


Gnr./Bnr.
17/157
 Kontroll:

Mål
1:500
 Godkjent


Tegningsnr.
 Rev. ID



nord

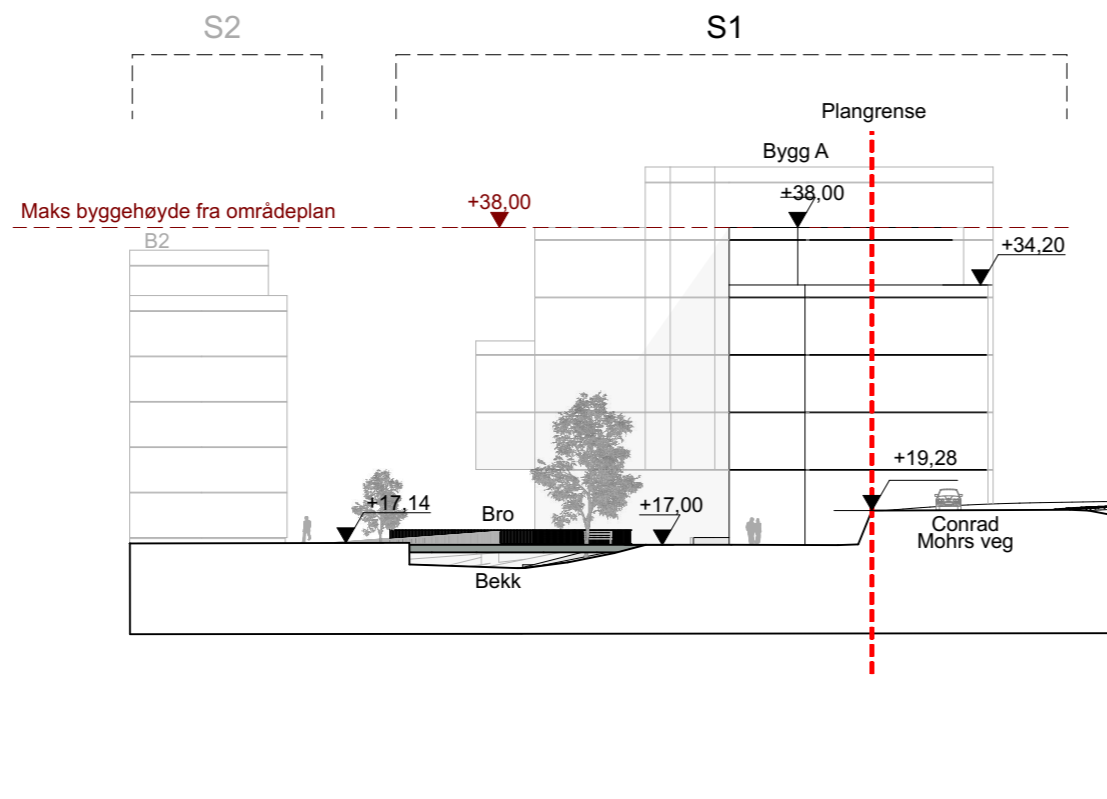

sør

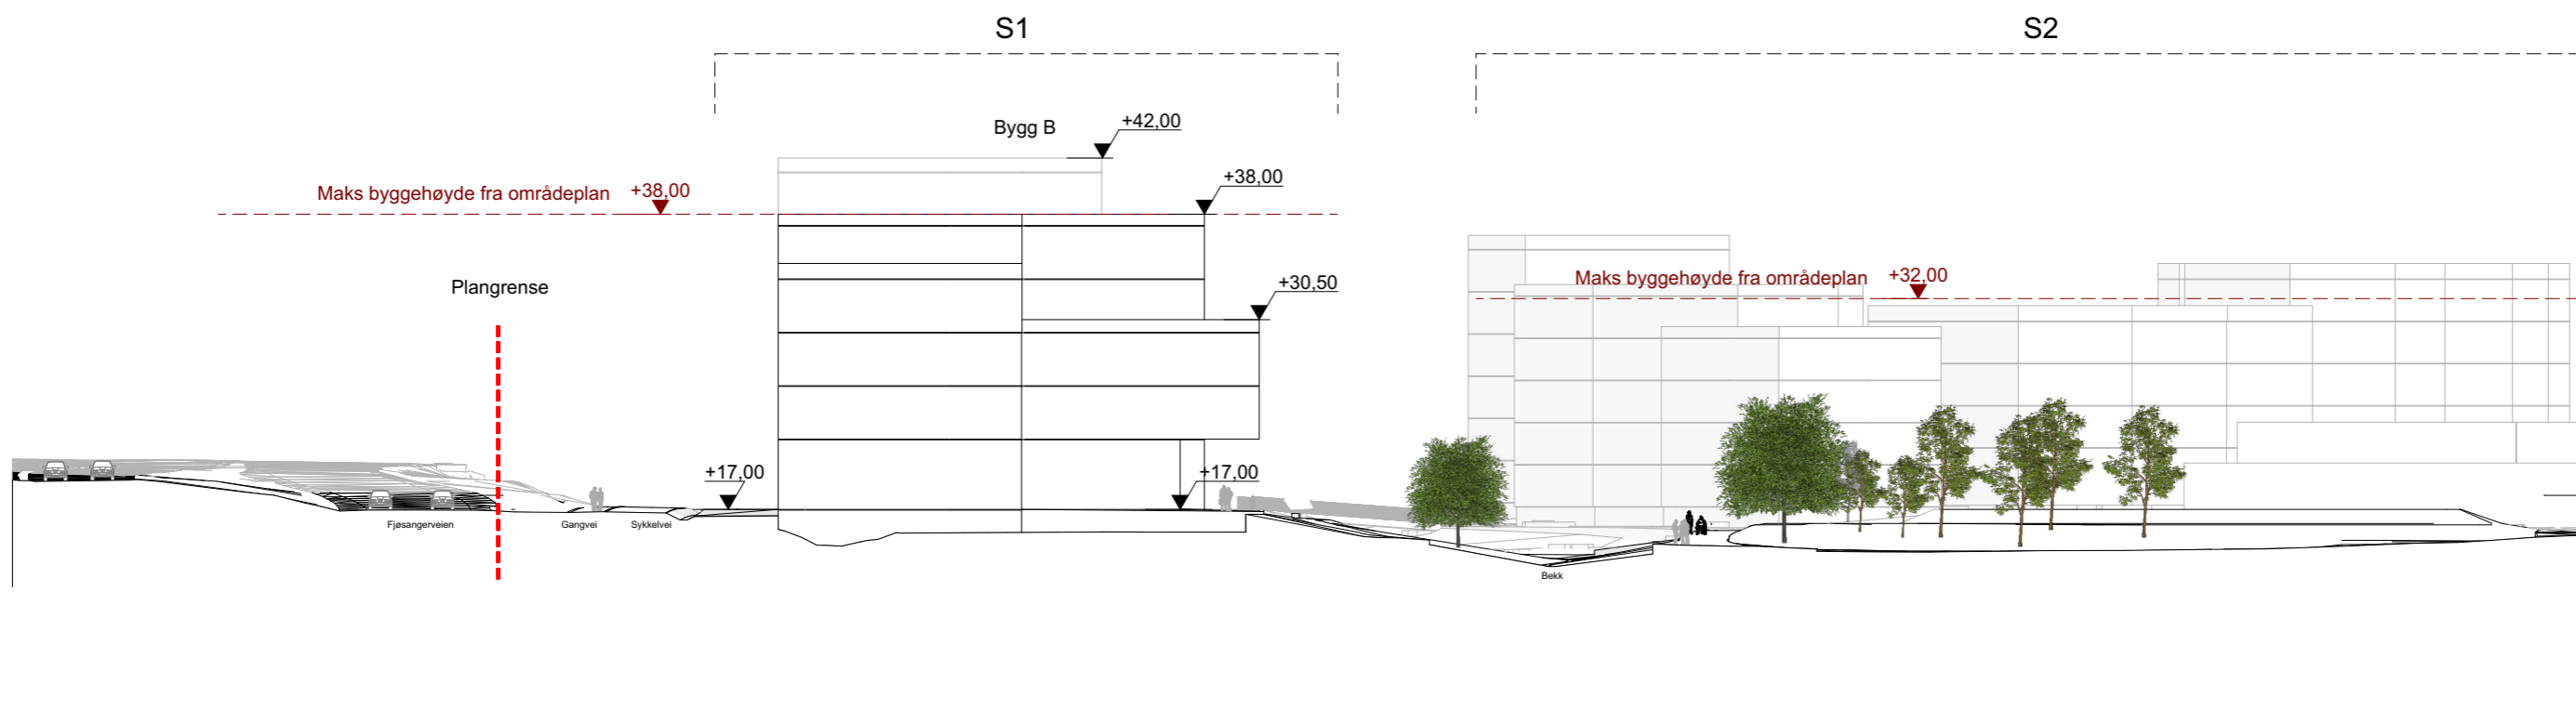

Tegning:
Oppriss S1 nord og sør
Conrad Mohrs Veg 15
Conrad Mohrs Veg 15 5072 Bergen

Prosjektnr.
691A
Fase.
Regulering



Dato opprettet
13.03.2026
Sign.

Gnr./Bnr.
17/157
Kontroll:


Mål
1:500
Godkjent

Tegningsnr.
Rev. ID




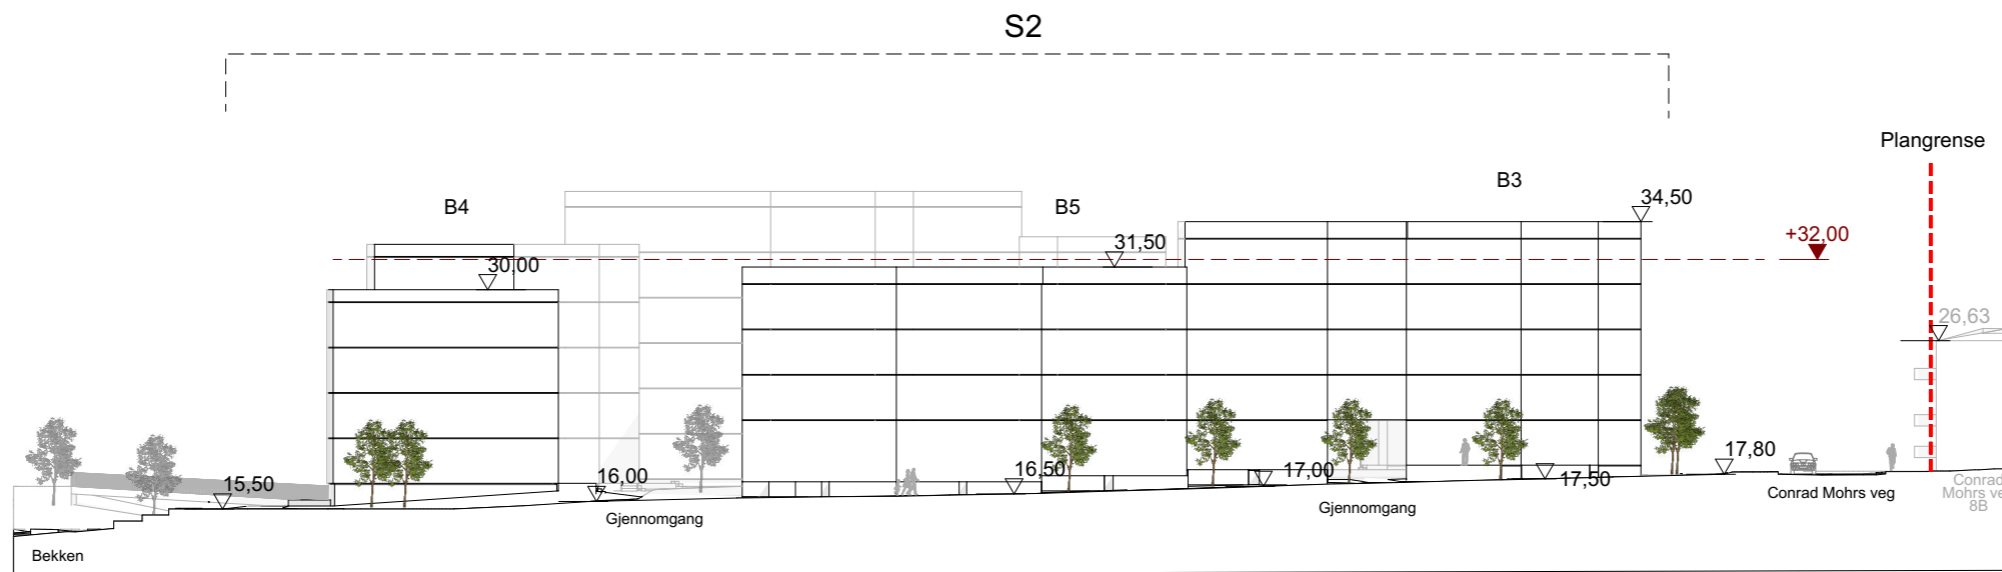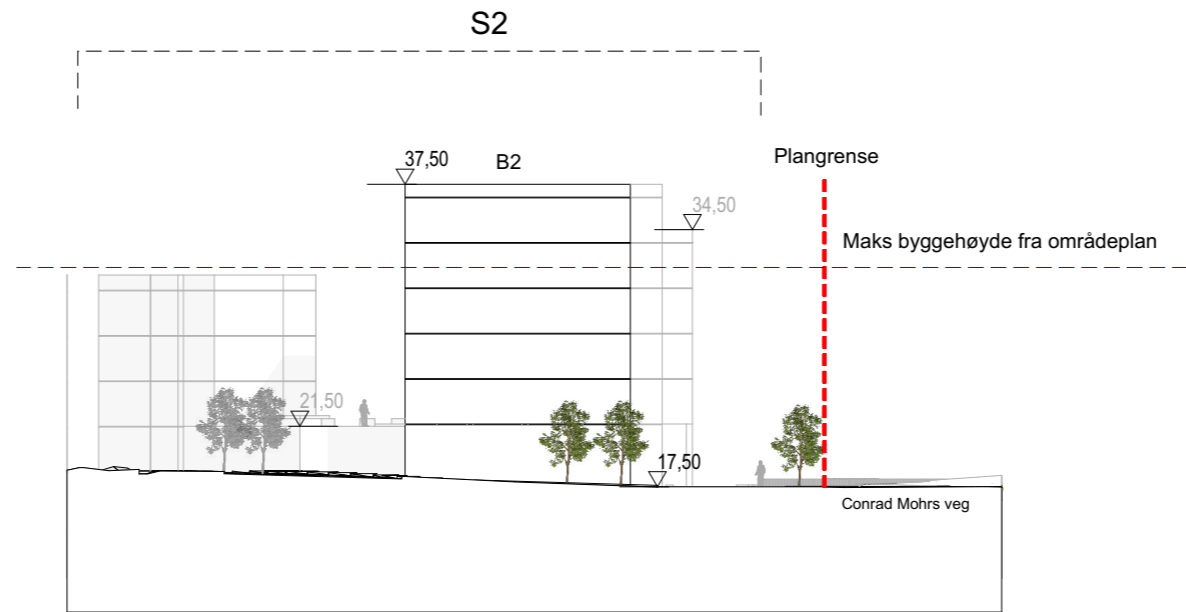

S2

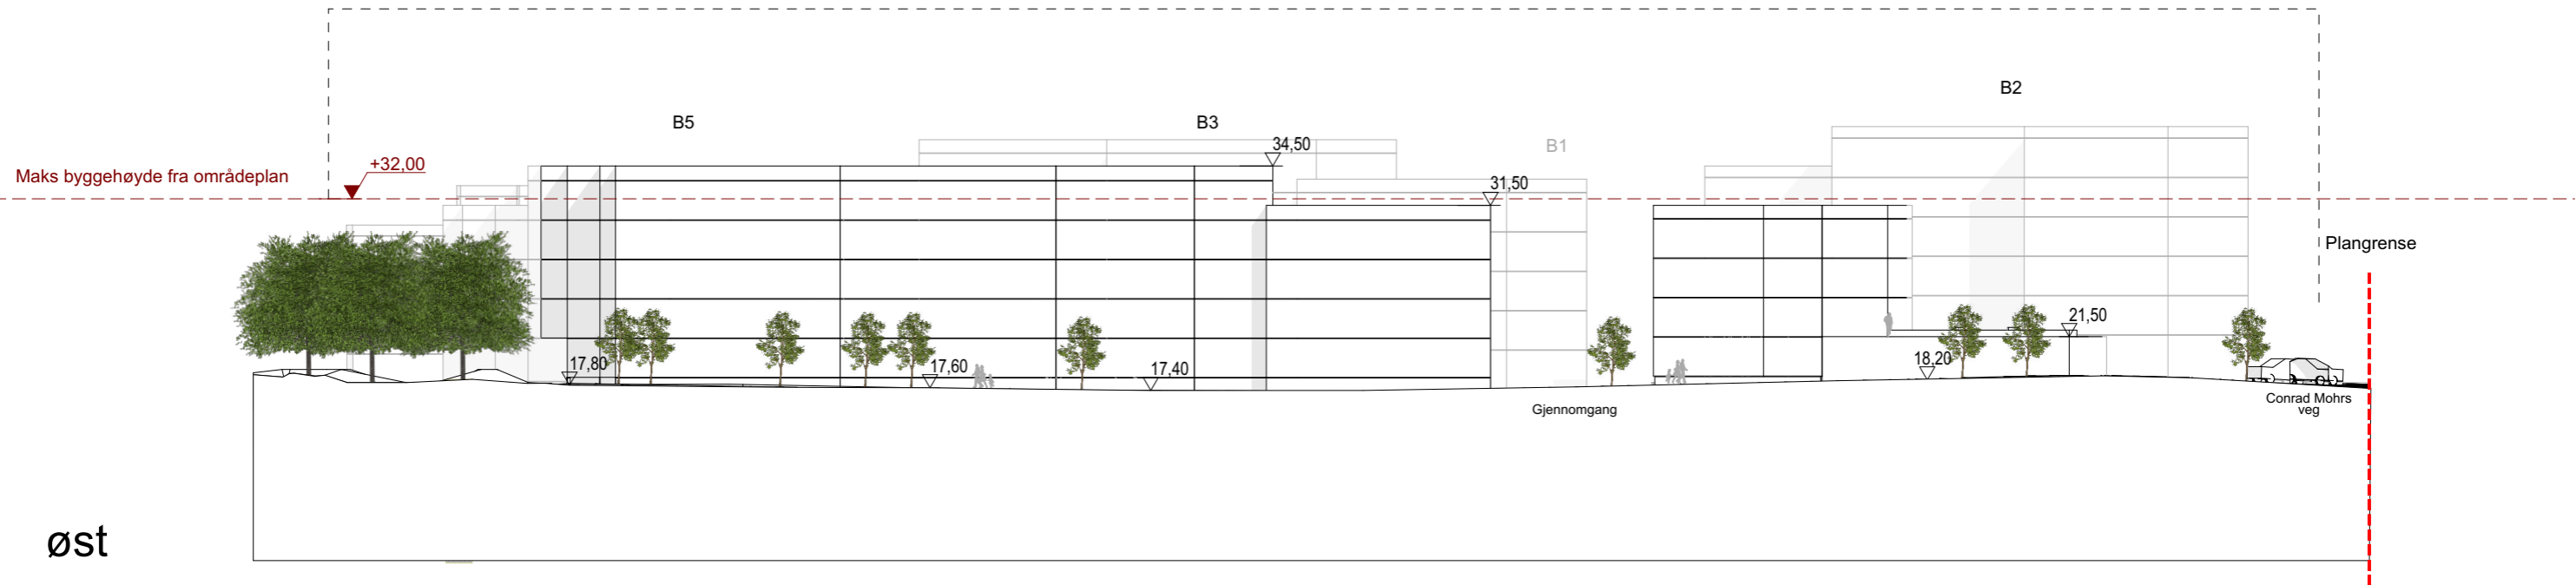

S2

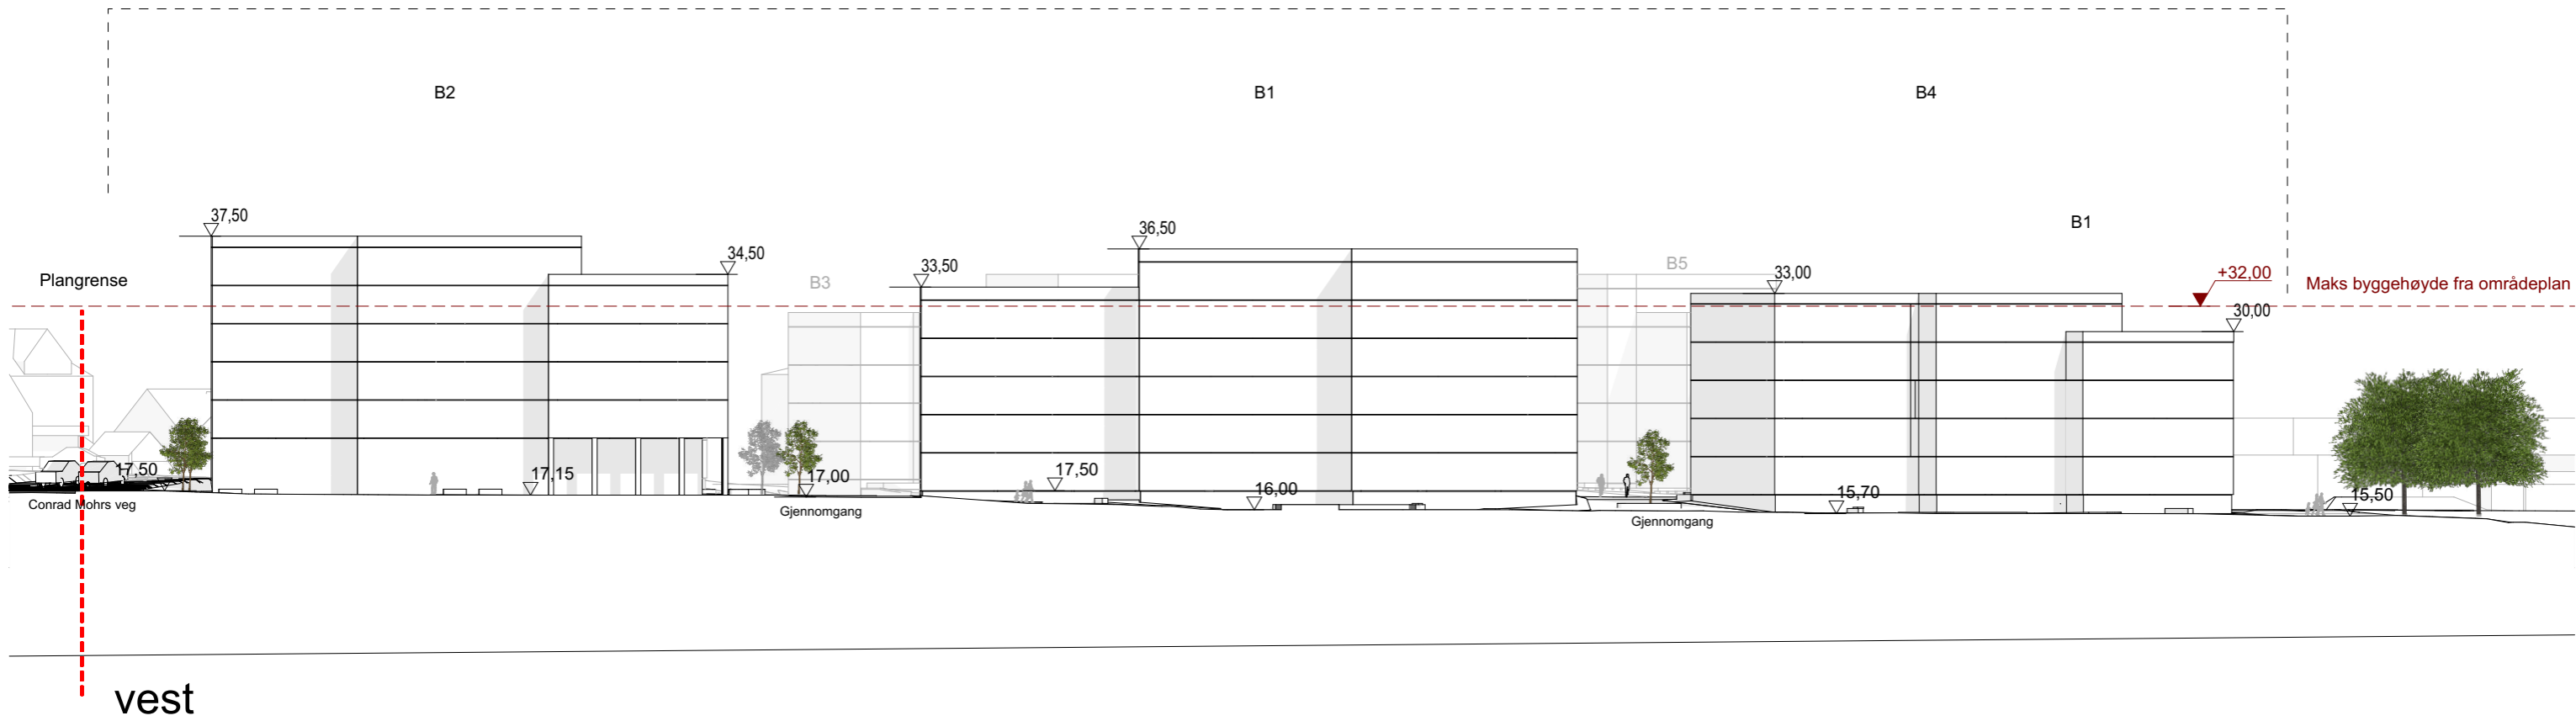

Tegning:
Oppriss S2 øst og vest
 Conrad Mohrs Veg 15
 Conrad Mohrs Veg 15 5072 Bergen

Prosjektnr.
691A
 Fase.
Regulering

Dato opprettet
13.03.2026
 Sign.

Gnr./Bnr.
17/157
 Kontroll:

Mål
1:500
 Godkjent

Tegningsnr.
 Rev. ID

