


Tegnforklaring

- Kjørevei
- Interne gangveier
- Fortau
- Gangforbindelse
- Felles uteoppholdsareal
- Privat uteoppholdsareal
- Trær som skal bevares
- Mur
- Avkjørselspiler
- Plangrense
- Formålsgrense
- Byggegrense
- Bestemmelsesområde
- Hensynssone
- Mulig plassering sykkelparkering

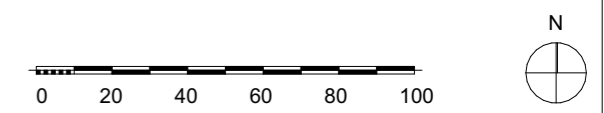

Prosjekt: Feråsen	Kontroll prosjekt: Sign.: Kontroll:
Tiltakshaver: OBOS Block Wathne	Gnr./Bnr./Festnr.: 39/2 mfl.
Prosjekterende: OPUS AS Nordre Nøstekaiaen 1 5011 Bergen	OPUS
© Alle rettigheter tilhører utførende for prosjektering, kopiering eller bruk av disse tegningene er forbudt uten skriftlig samtykke	Dato: 11.11.25
Tegning: Illustrasjonsplan 1:2000	Målestokk: 1:2000 A3
Tegningsnr.: A10-3	Rev.: .