


Snitt A

1:500

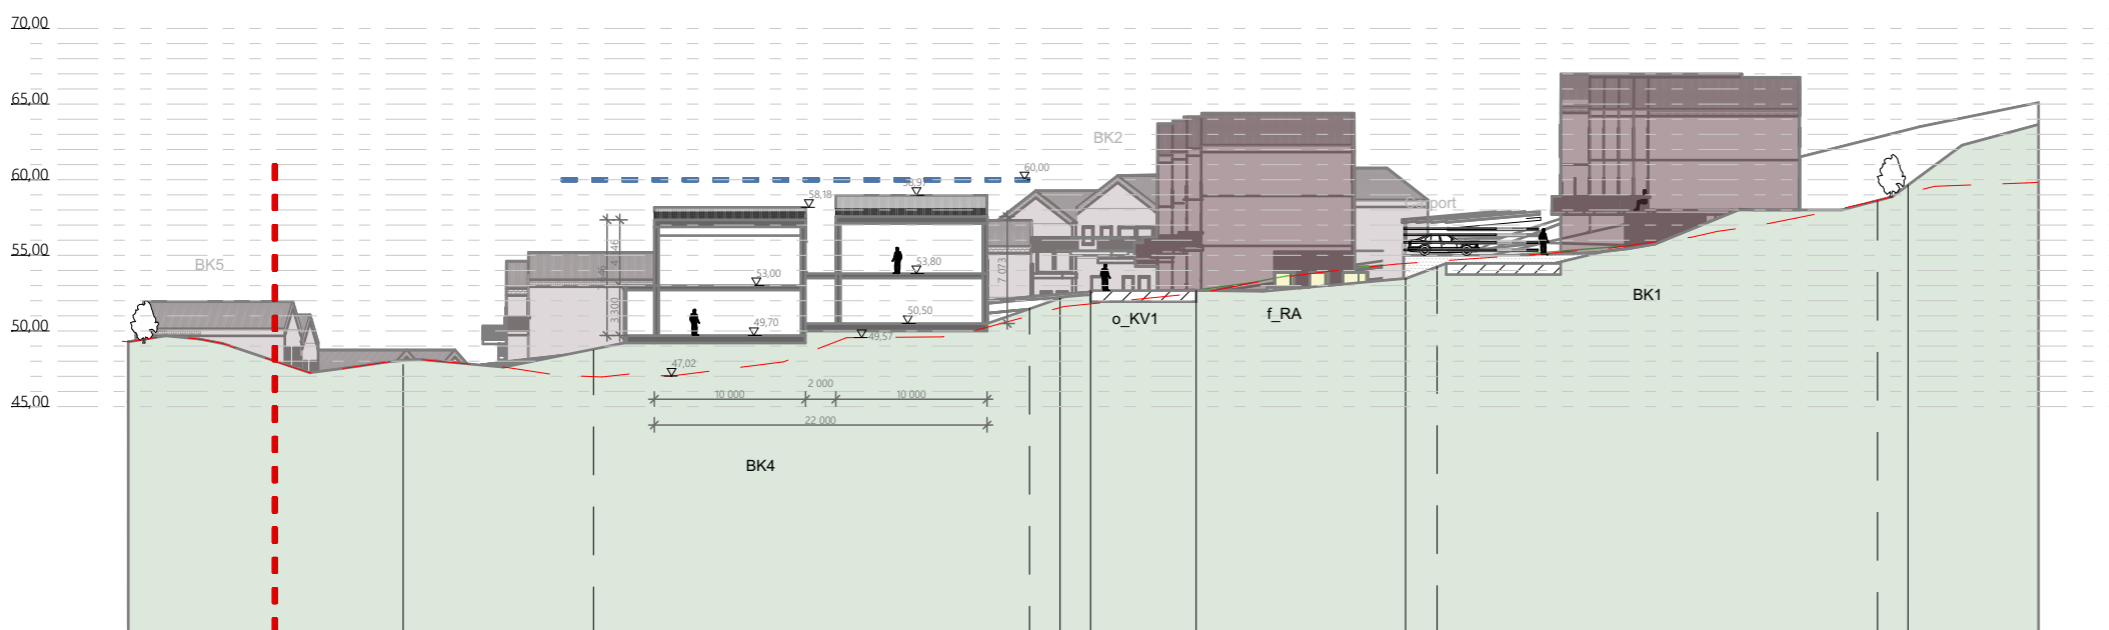

Snitt B

1:500




Prosjekt: Feråsen	Kontroll prosjekt: Sign.: Kontroll:
Tiltakshaver: OBOS Block Wathne	Gnr./Bnr./Festenr.: 39/2 mfl.
Prosjekterende: OPUS AS Nordre Nøstekaiaen 1 5011 Bergen	OPUS
© Alle rettigheter tilhører utførende for prosjektering, kopiering eller bruk av disse tegningene er forbudt uten skriftlig samtykke	Dato: 19.08.25
Tegning: Snitt A og B	Målestokk: 1:500 A3
Tegningsnr.: 1	Rev.: .



Snitt C

1:500

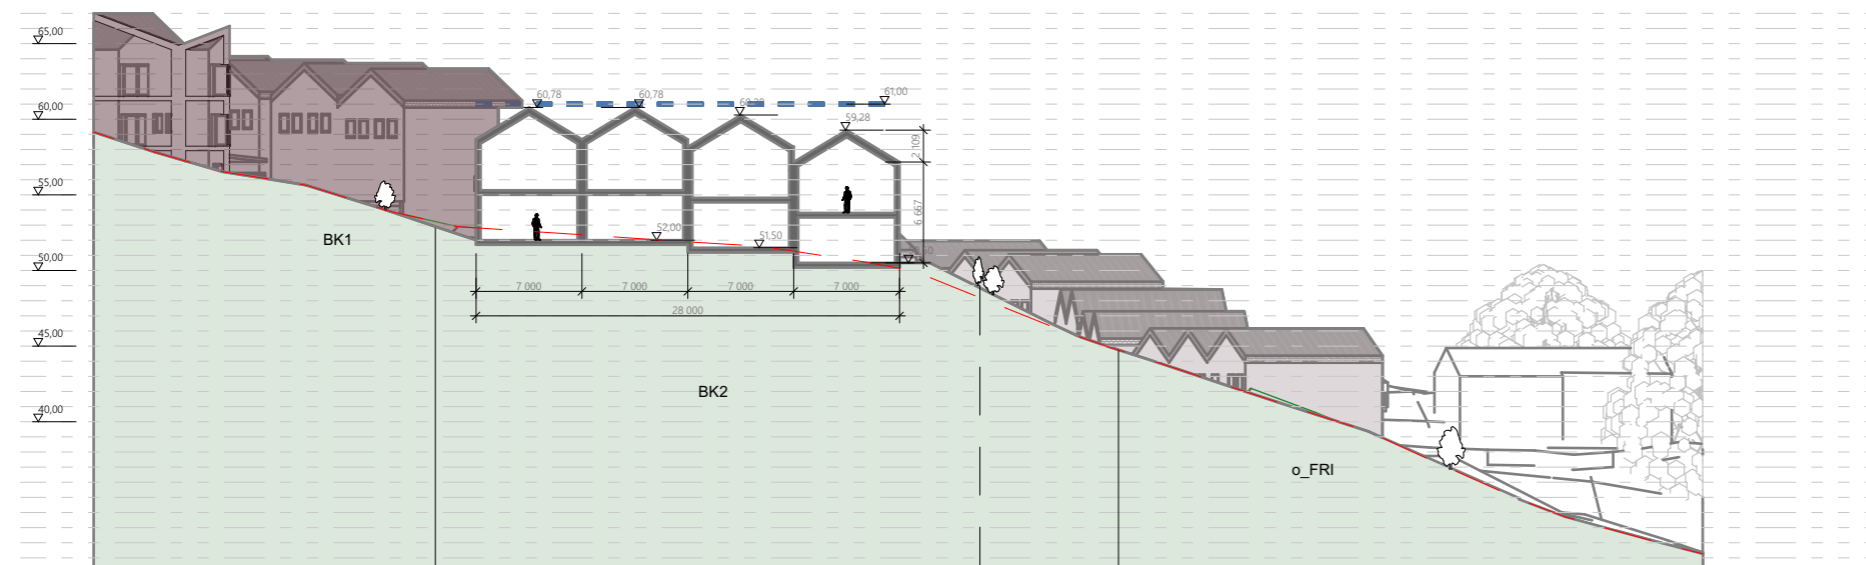


Snitt D

1:500




Prosjekt: Feråsen	Kontroll prosjekt: Sign.: Kontroll:
Tiltakshaver: OBOS Block Wathne	Gnr./Bnr./Festnr.: 39/2 mfl.
Prosjekterende: OPUS AS Nordre Nøstekaiaen 1 5011 Bergen	OPUS
© Alle rettigheter tilhører utførende for prosjektering, kopiering eller bruk av disse tegningene er forbudt uten skriftlig samtykke	Dato: 19.08.25
Tegning: Snitt C og D	Målestokk: 1:500 A3
	Tegningsnr.: 2 Rev.: .

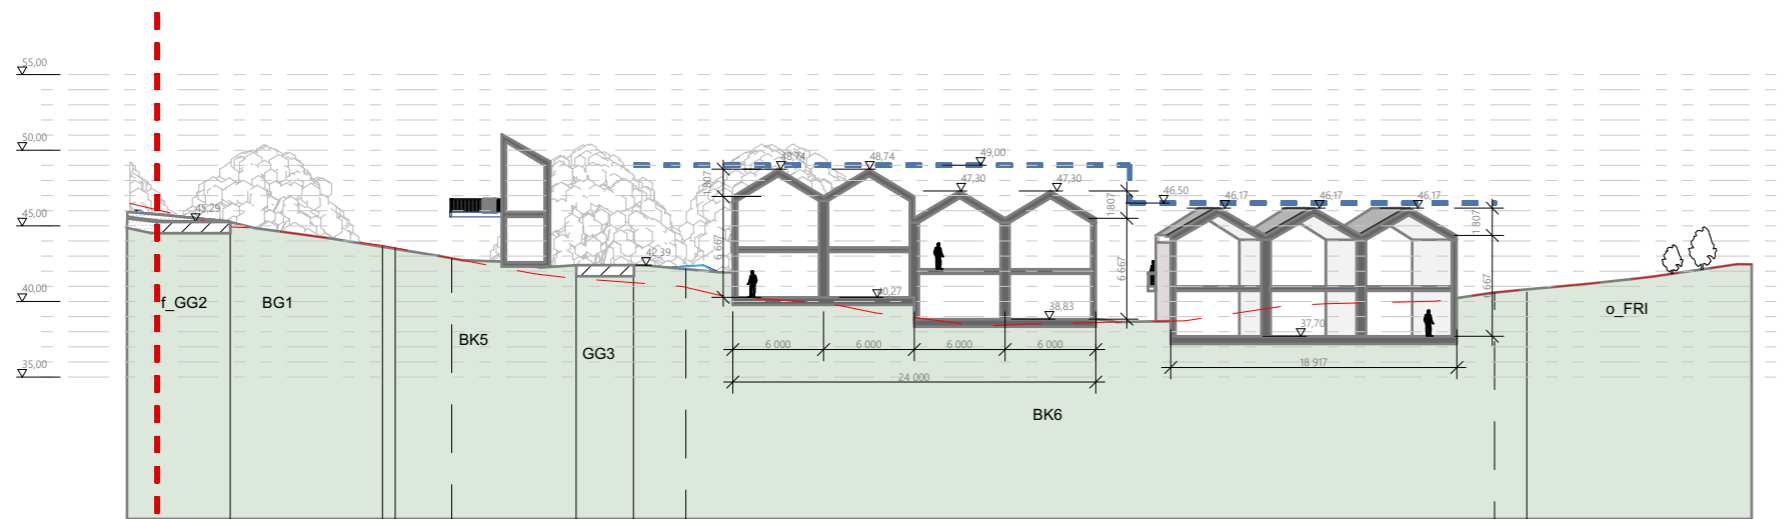

Snitt E


1:500

- Planlagt vei
- Planlagt bygg 3 etg
- Planlagt bygg 2 etg
- Bygg snittet igjennom
- Eksisterende bygg
- Eksisterende terrenglinje
- Formålsgrense
- Byggegrense
- Eiendomsgrense
- Maksimal kotehøyde som angitt på plankart

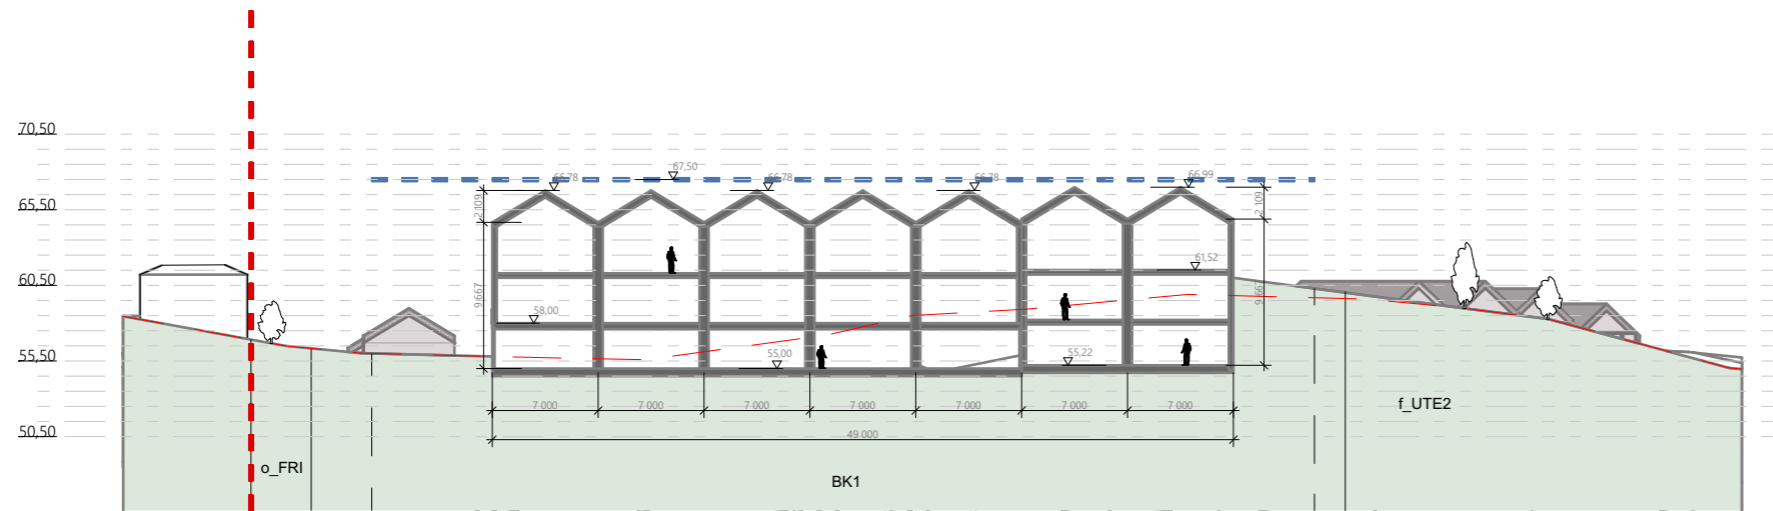

Snitt F

1:500

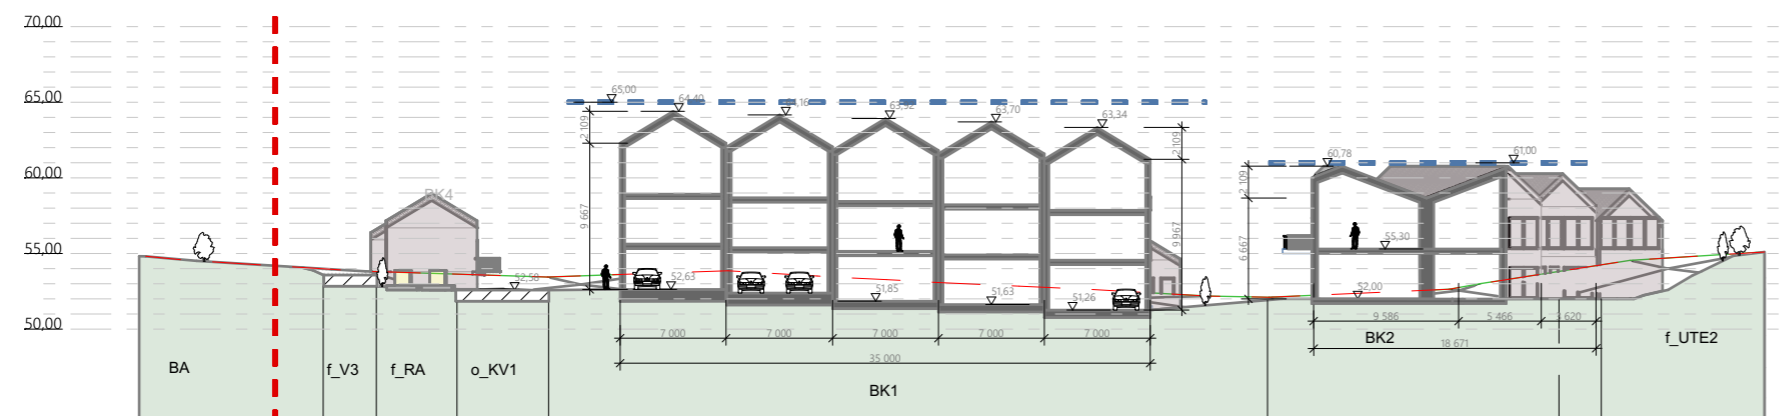


Snitt G

1:500




Prosjekt: Feråsen		Kontroll prosjekt: Sign.: Kontroll:	
Tiltakshaver: OBOS Block Wathne		Gnr./Bnr./Festnr.: 39/2 mfl.	
Prosjekterende: OPUS AS Nordre Nøstekaiaen 1 5011 Bergen		OPUS	
© Alle rettigheter tilhører utførende for prosjektering, kopiering eller bruk av disse tegningene er forbudt uten skriftlig samtykke		Dato: 19.08.25	
Tegning: Snitt E, F og G		Målestokk: 1:500 A3	
		Tegningsnr.: 3 Rev.: .	

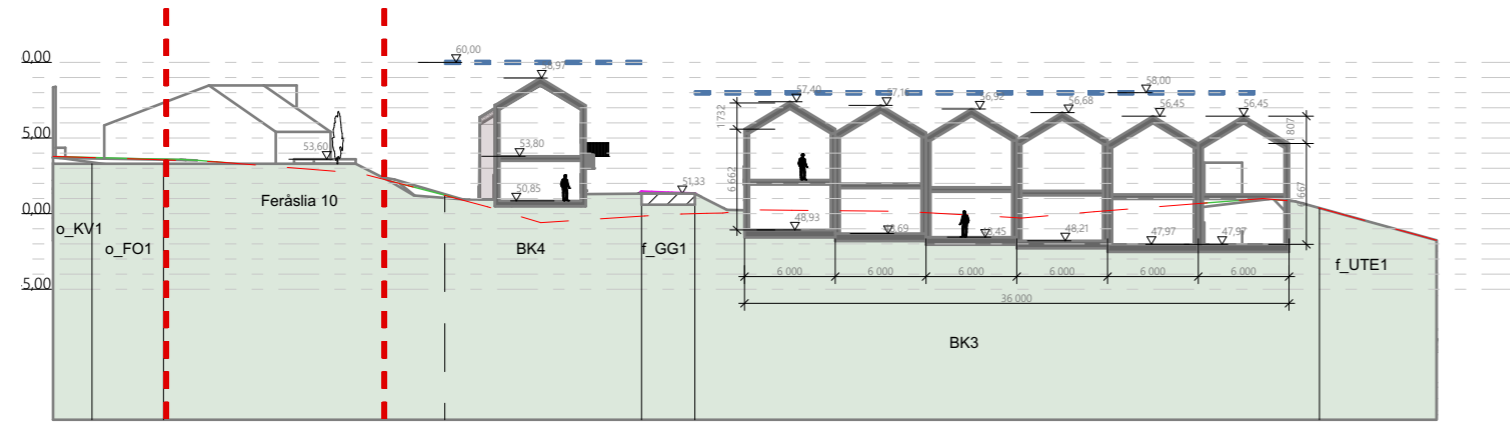

Snitt H

1:500

- Planlagt vei
- Planlagt bygg 3 etg
- Planlagt bygg 2 etg
- Bygg snittet igjennom
- Eksisterende bygg
- Eksisterende terrenglinje
- Formålsgrense
- Byggegrense
- Eiendomsgrense
- Maksimal kotehøyde som angitt på plankart

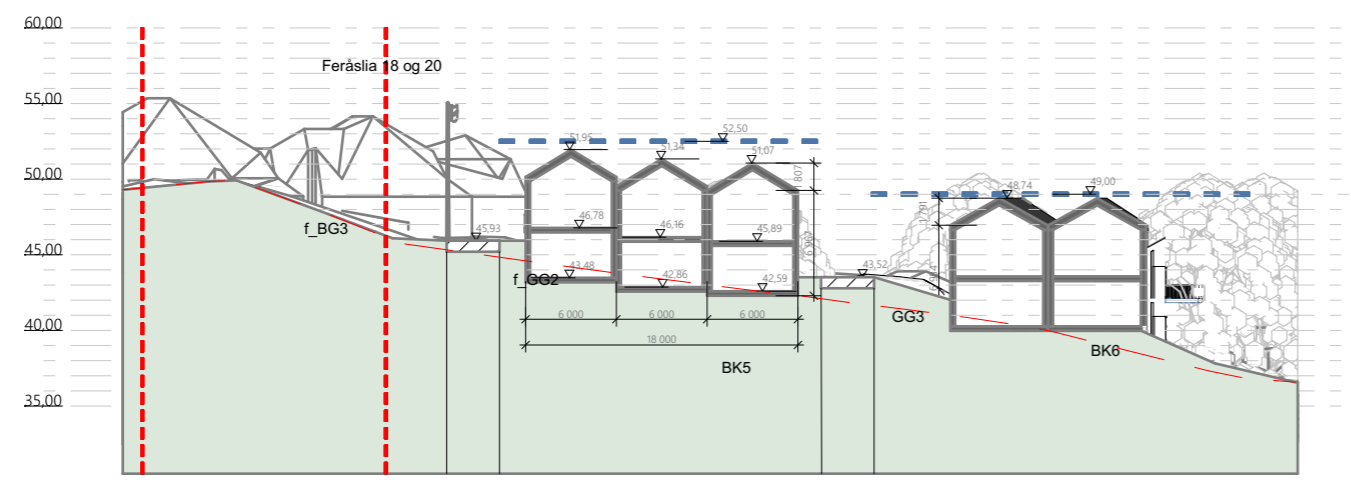


Snitt I

1:500




Prosjekt: Feråsen	Kontroll prosjekt: Sign.: Kontroll:
Tiltakshaver: OBOS Block Wathne	Gnr./Bnr./Festnr.: 39/2 mfl.
Prosjekterende: OPUS AS Nordre Nøstekaiaen 1 5011 Bergen	OPUS
© Alle rettigheter tilhører utførende for prosjektering, kopiering eller bruk av disse tegningene er forbudt uten skriftlig samtykke	Dato: 19.08.25
Tegning: Snitt H og I	Målestokk: 1:500 A3
Tegningsnr.: 4	Rev.: .

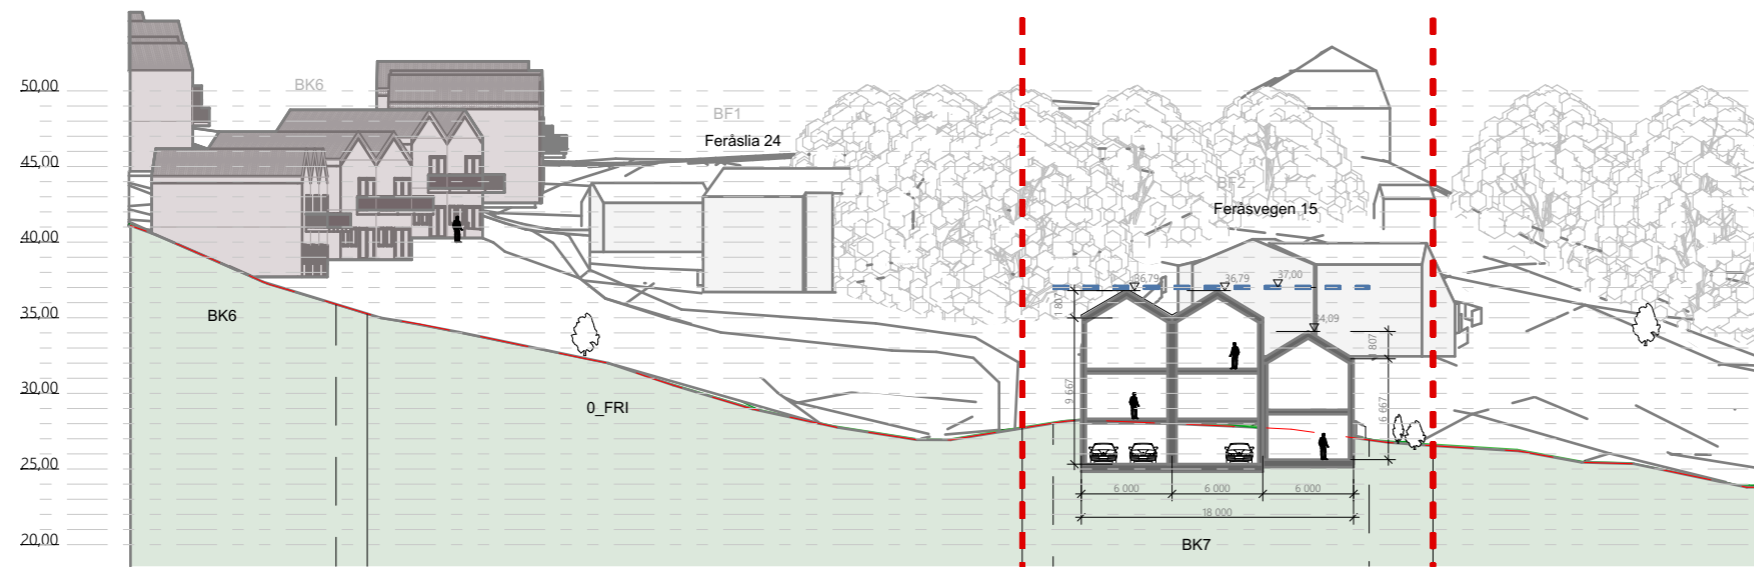

Snitt J


1:500

- Planlagt vei
- Planlagt bygg 3 etg
- Planlagt bygg 2 etg
- Bygg snittet igjennom
- Eksisterende bygg
- Eksisterende terrenklinje
- Formålsgrense
- Byggegrense
- Eiendomsgrense
- Maksimal kotehøyde som angitt på plankart

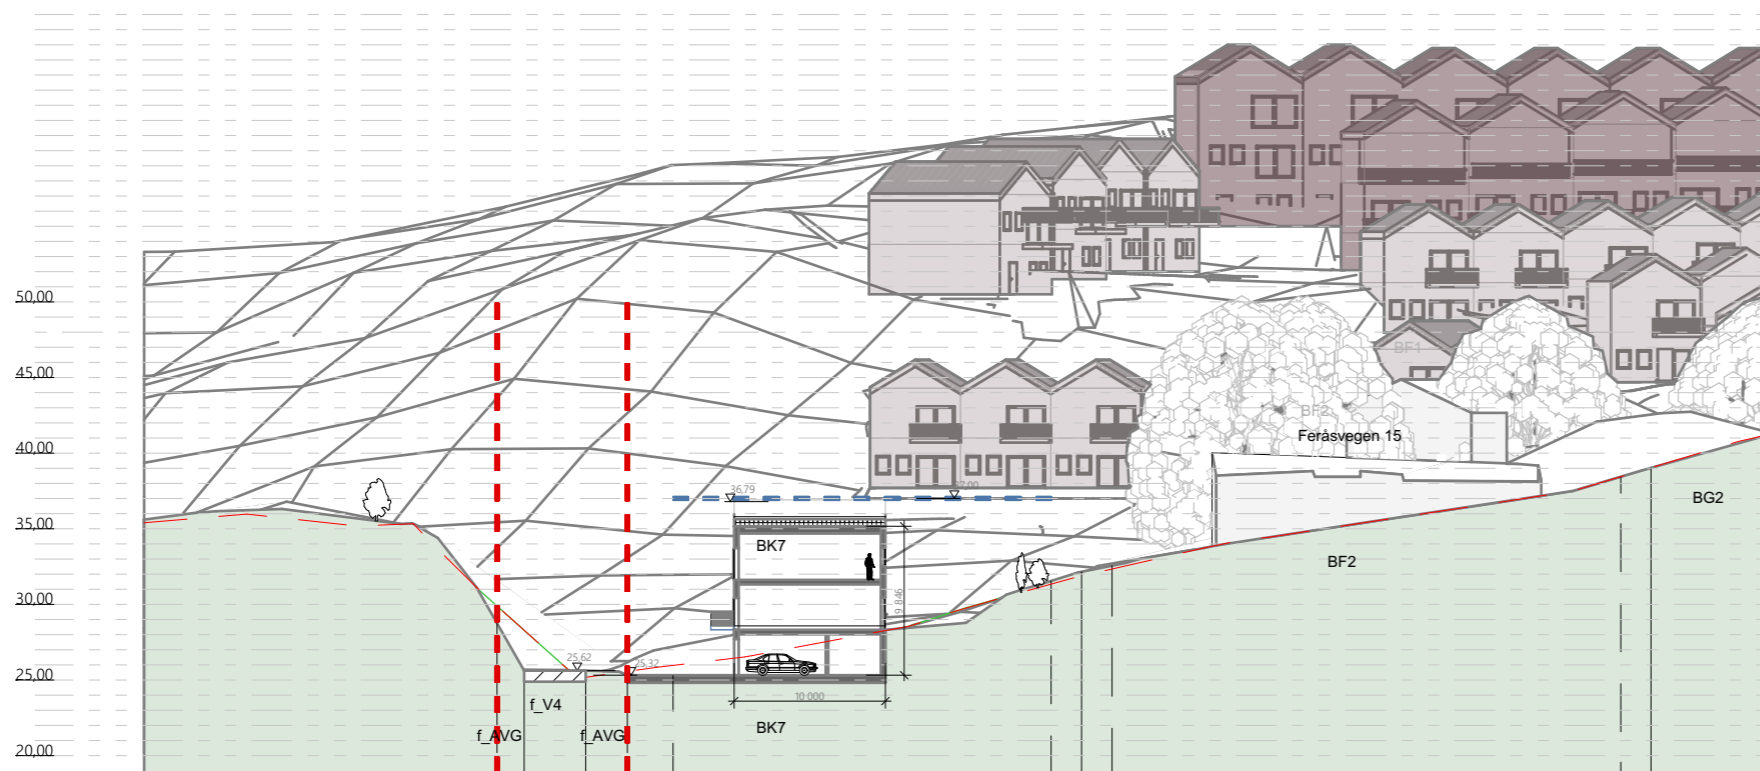

Snitt K

1:500

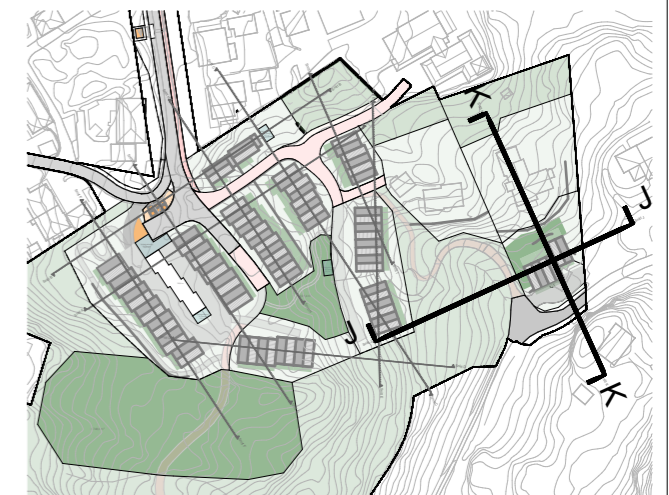

Prosjekt: Feråsen	Kontroll prosjekt: Sign.: Kontroll:
Tiltakshaver: OBOS Block Wathne	Gnr./Bnr./Festnr.: 39/2 mfl.
Prosjekterende: OPUS AS Nordre Nøstekaiaen 1 5011 Bergen	OPUS
© Alle rettigheter tilhører utførende for prosjektering, kopiering eller bruk av disse tegningene er forbudt uten skriftlig samtykke	Dato: 19.08.25
Tegning: Snitt J og K	Målestokk: 1:500 A3
	Tegningsnr.: 5 Rev.: .