


OVERSIKTSKART 1:2000

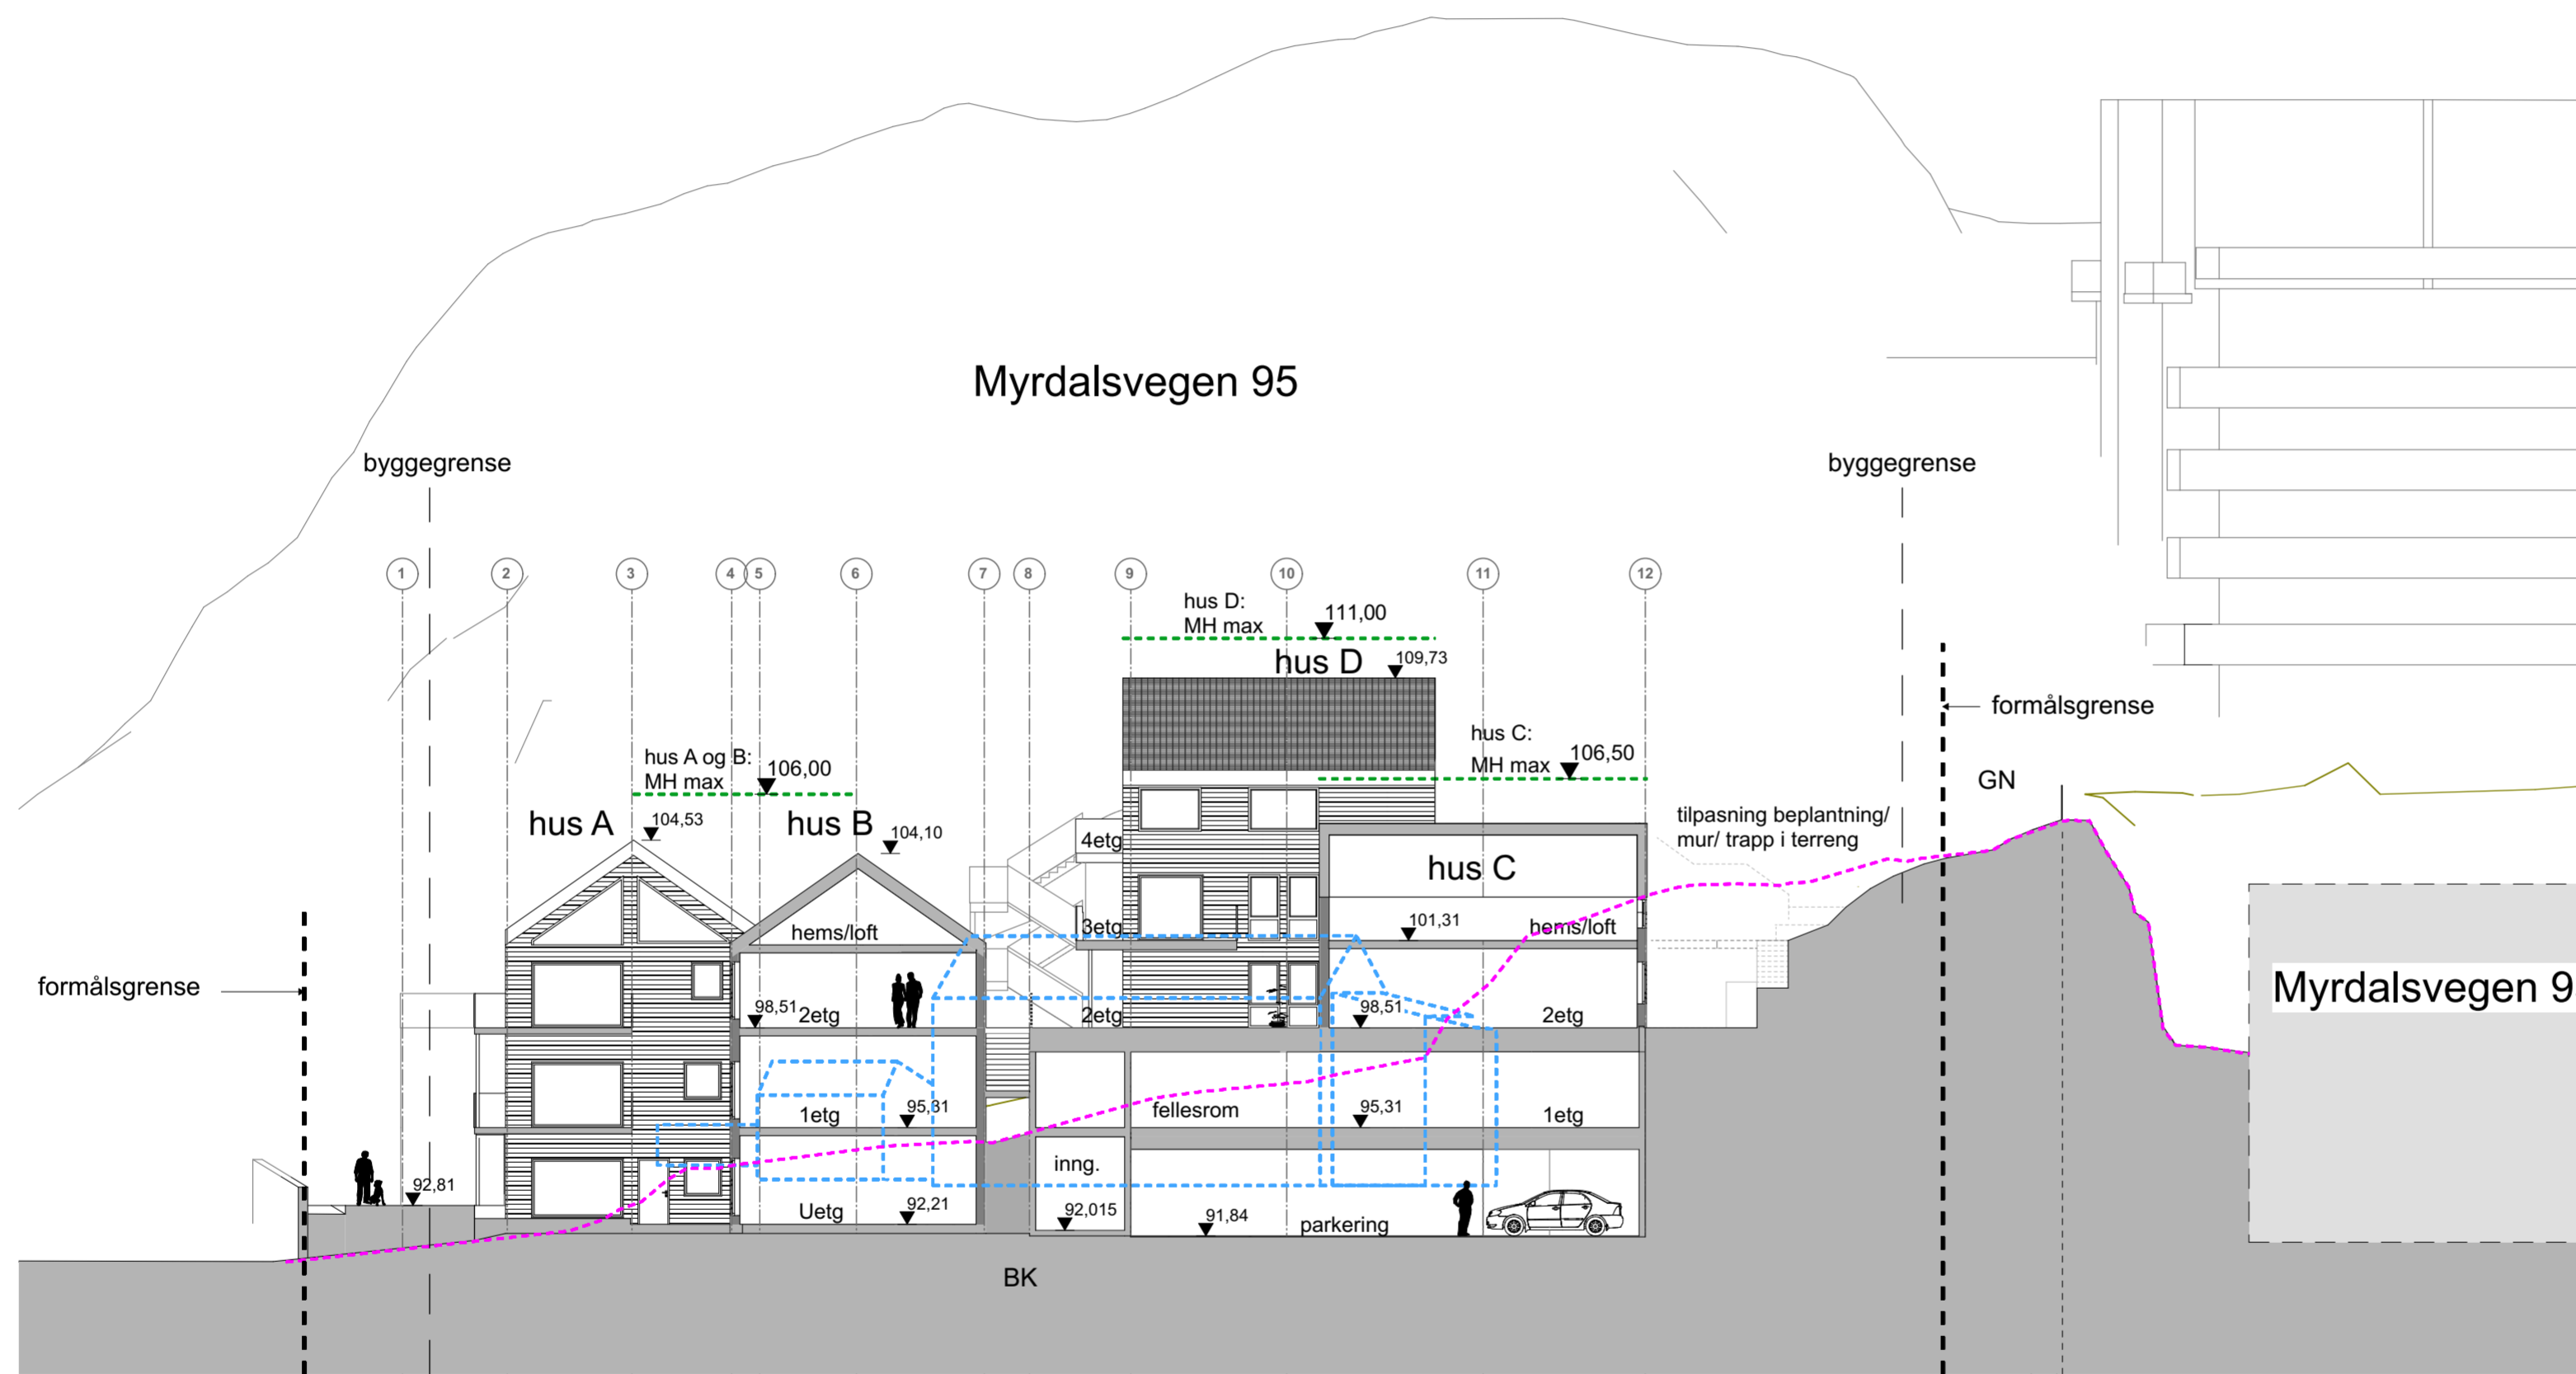


Terrennsnitt 1 lengde

1:200


- - - EKSISTERENDE HUS SOM RIVES
- - - EKSISTERENDE TERRENG

Revidert 18.12.2025
 INNSENDING TIL 1. GANGS BEHANDLING.
 Asane gnr.189 bnr.34 - Myrdalsvegen.
 Nasjonal arealplan-ID: 4601-71470000 - 30.09.2025

Prosjekt: Boliger Myrdalsvegen 95	Kontroll prosjekt: Sign.: kb Kontroll: em
Tiltakshaver: KVO Holding AS	Gnr./Bnr./Festenr.: 189/34
Prosjekterende: Molden Arkitekter AS Statsminister Michelsens veg 67C 5853 Bergen	Dato: 22.08.2025
© Alle rettigheter tilhører utferende for prosjektering, kopiering eller bruk av disse tegningene er forbudt uten skriftlig samtykke	Målestokk: 1:200 A2
Tegning: Terrennsnitt 1 lengde	Tegningsnr.: A30-001

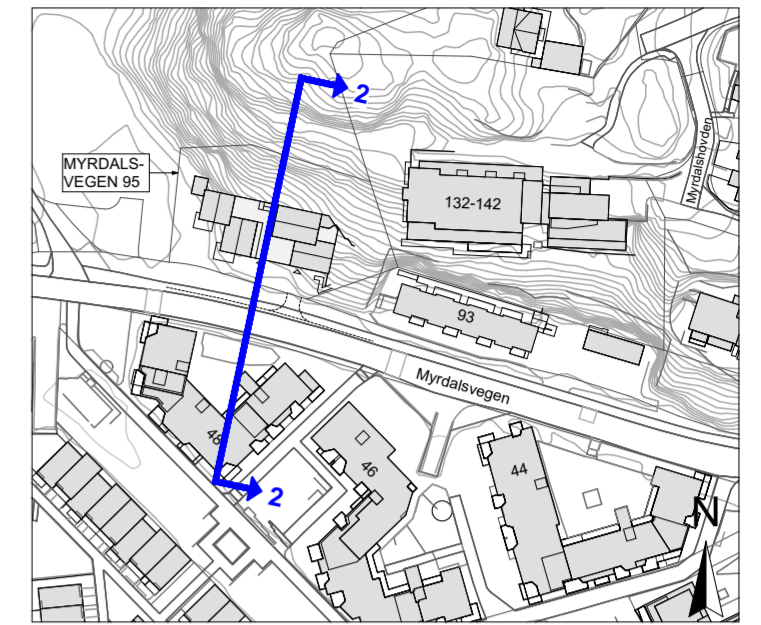

OVERSIKTSKART 1:2000

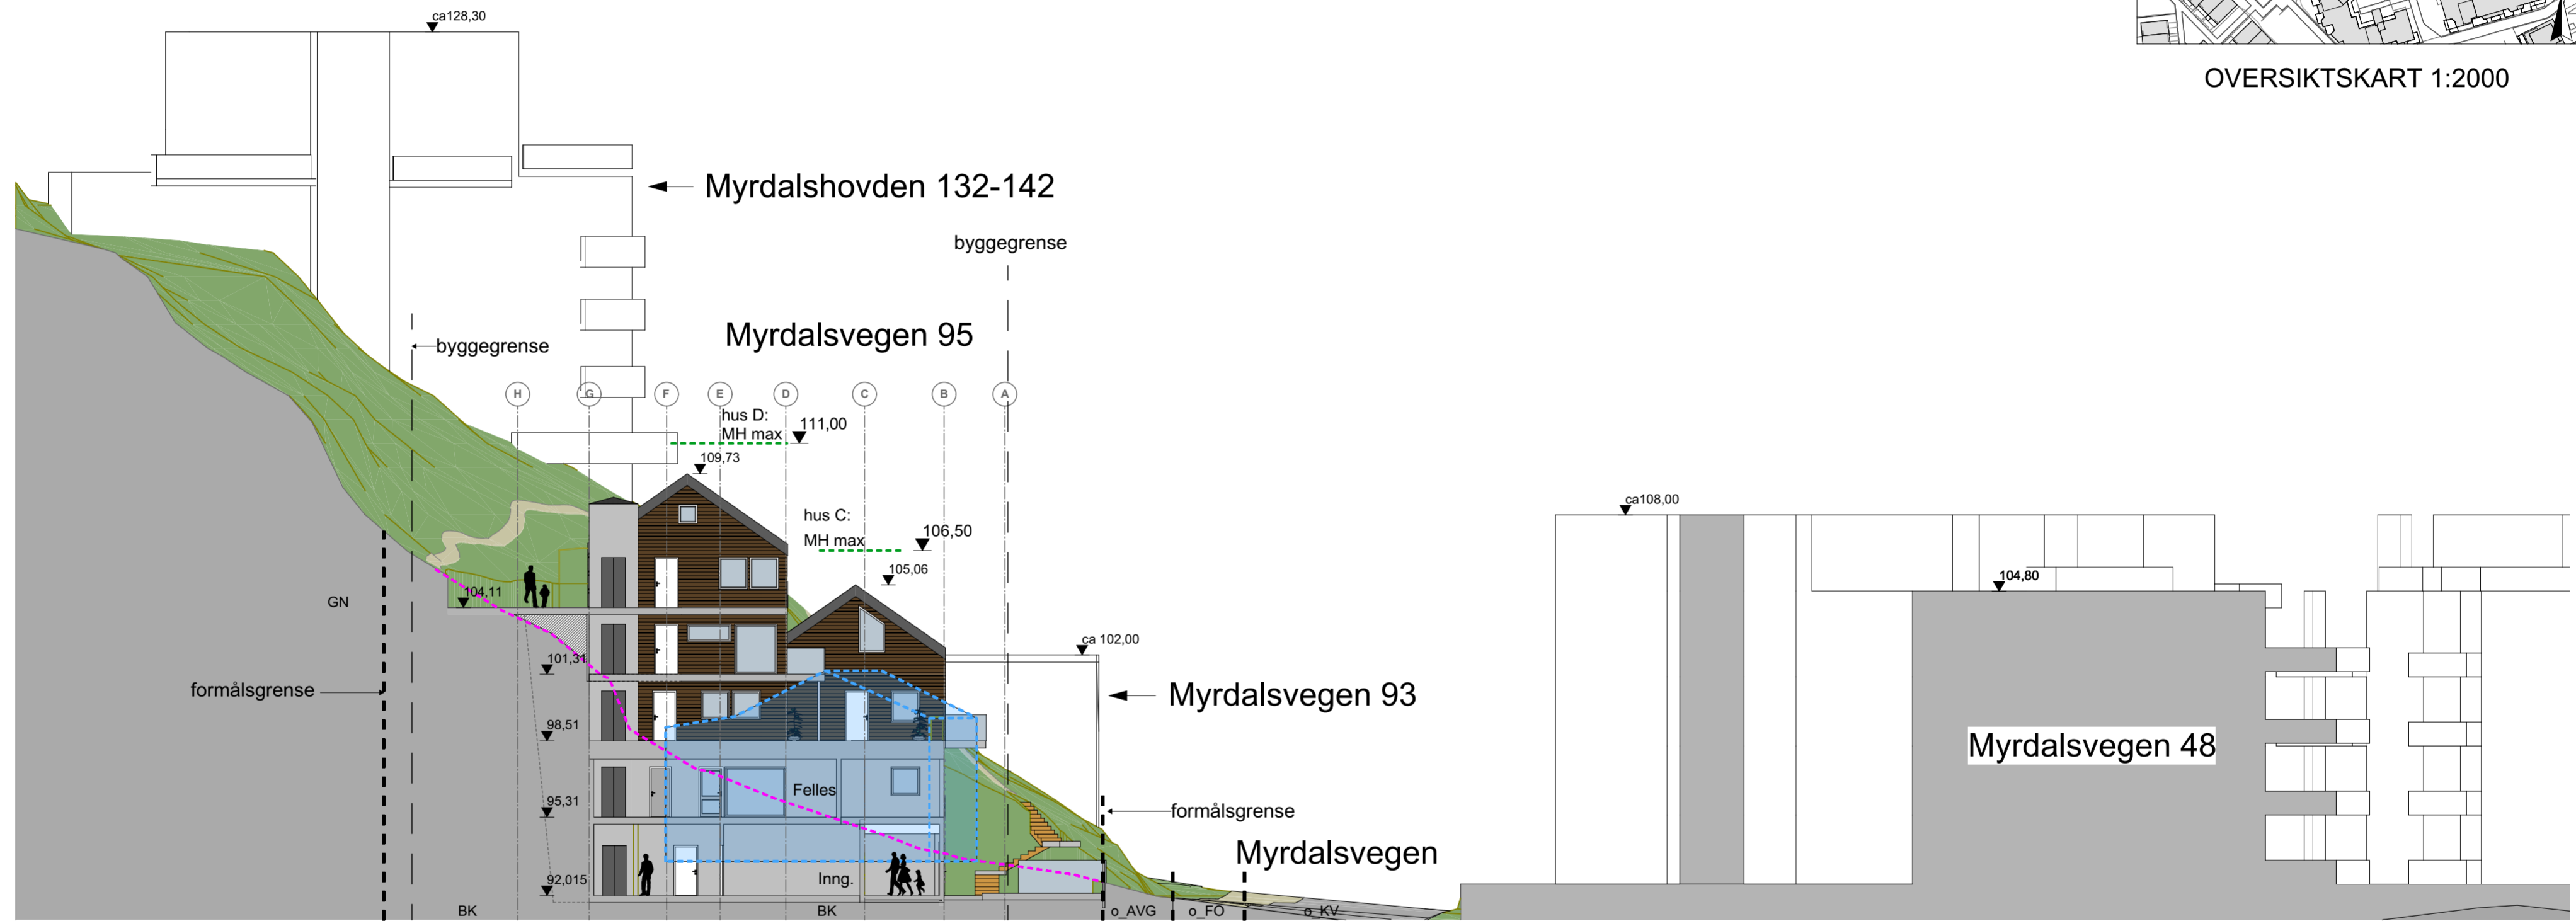

Terrengsnitt 2


1:200

- EKSISTERENDE HUS SOM RIVES
- EKSISTERENDE TERRENG


Revidert 18.12.2025
 INNSENDING TIL 1. GANGS BEHANDLING.
 Asane gnr.189 bnr.34 - Myrdalsvegen.
 Nasjonal arealplan-ID: 4601-71470000 - 30.09.2025

Prosjekt: Boliger Myrdalsvegen 95	Kontroll prosjekt: Sign.: kb em
Tiltakshaver: KVO Holding AS	Gnr./Bnr./Festenr.: 189/34
Prosjekterende: Molden Arkitekter AS Statsminister Michelsens veg 67C 5853 Bergen	Dato: 22.08.2025
Tegning: Terrengsnitt 2	Målestokk: 1:200
	Tegningsnr.: A30-002

© Alle rettigheter tilhører utferende for prosjektering, kopiering eller bruk av disse tegningene er forbudt uten skriftlig samtykke

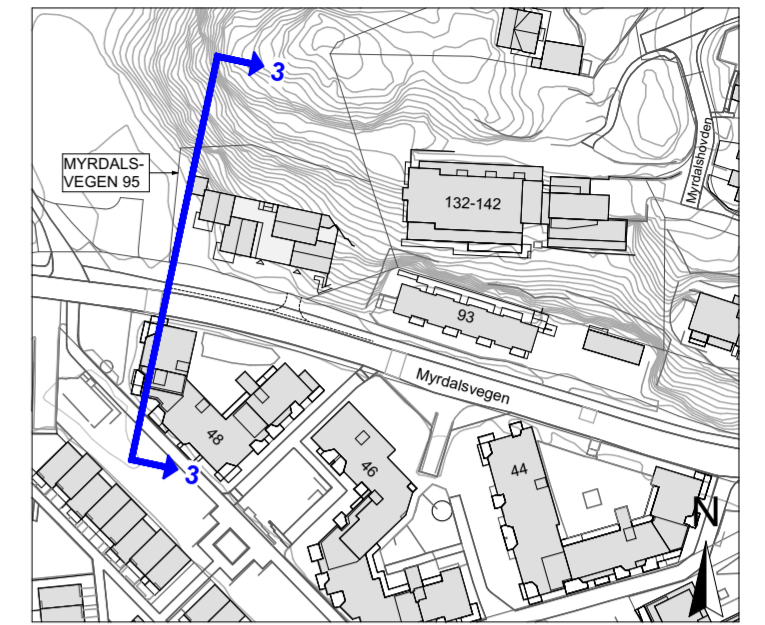

OVERSIKTSKART 1:2000

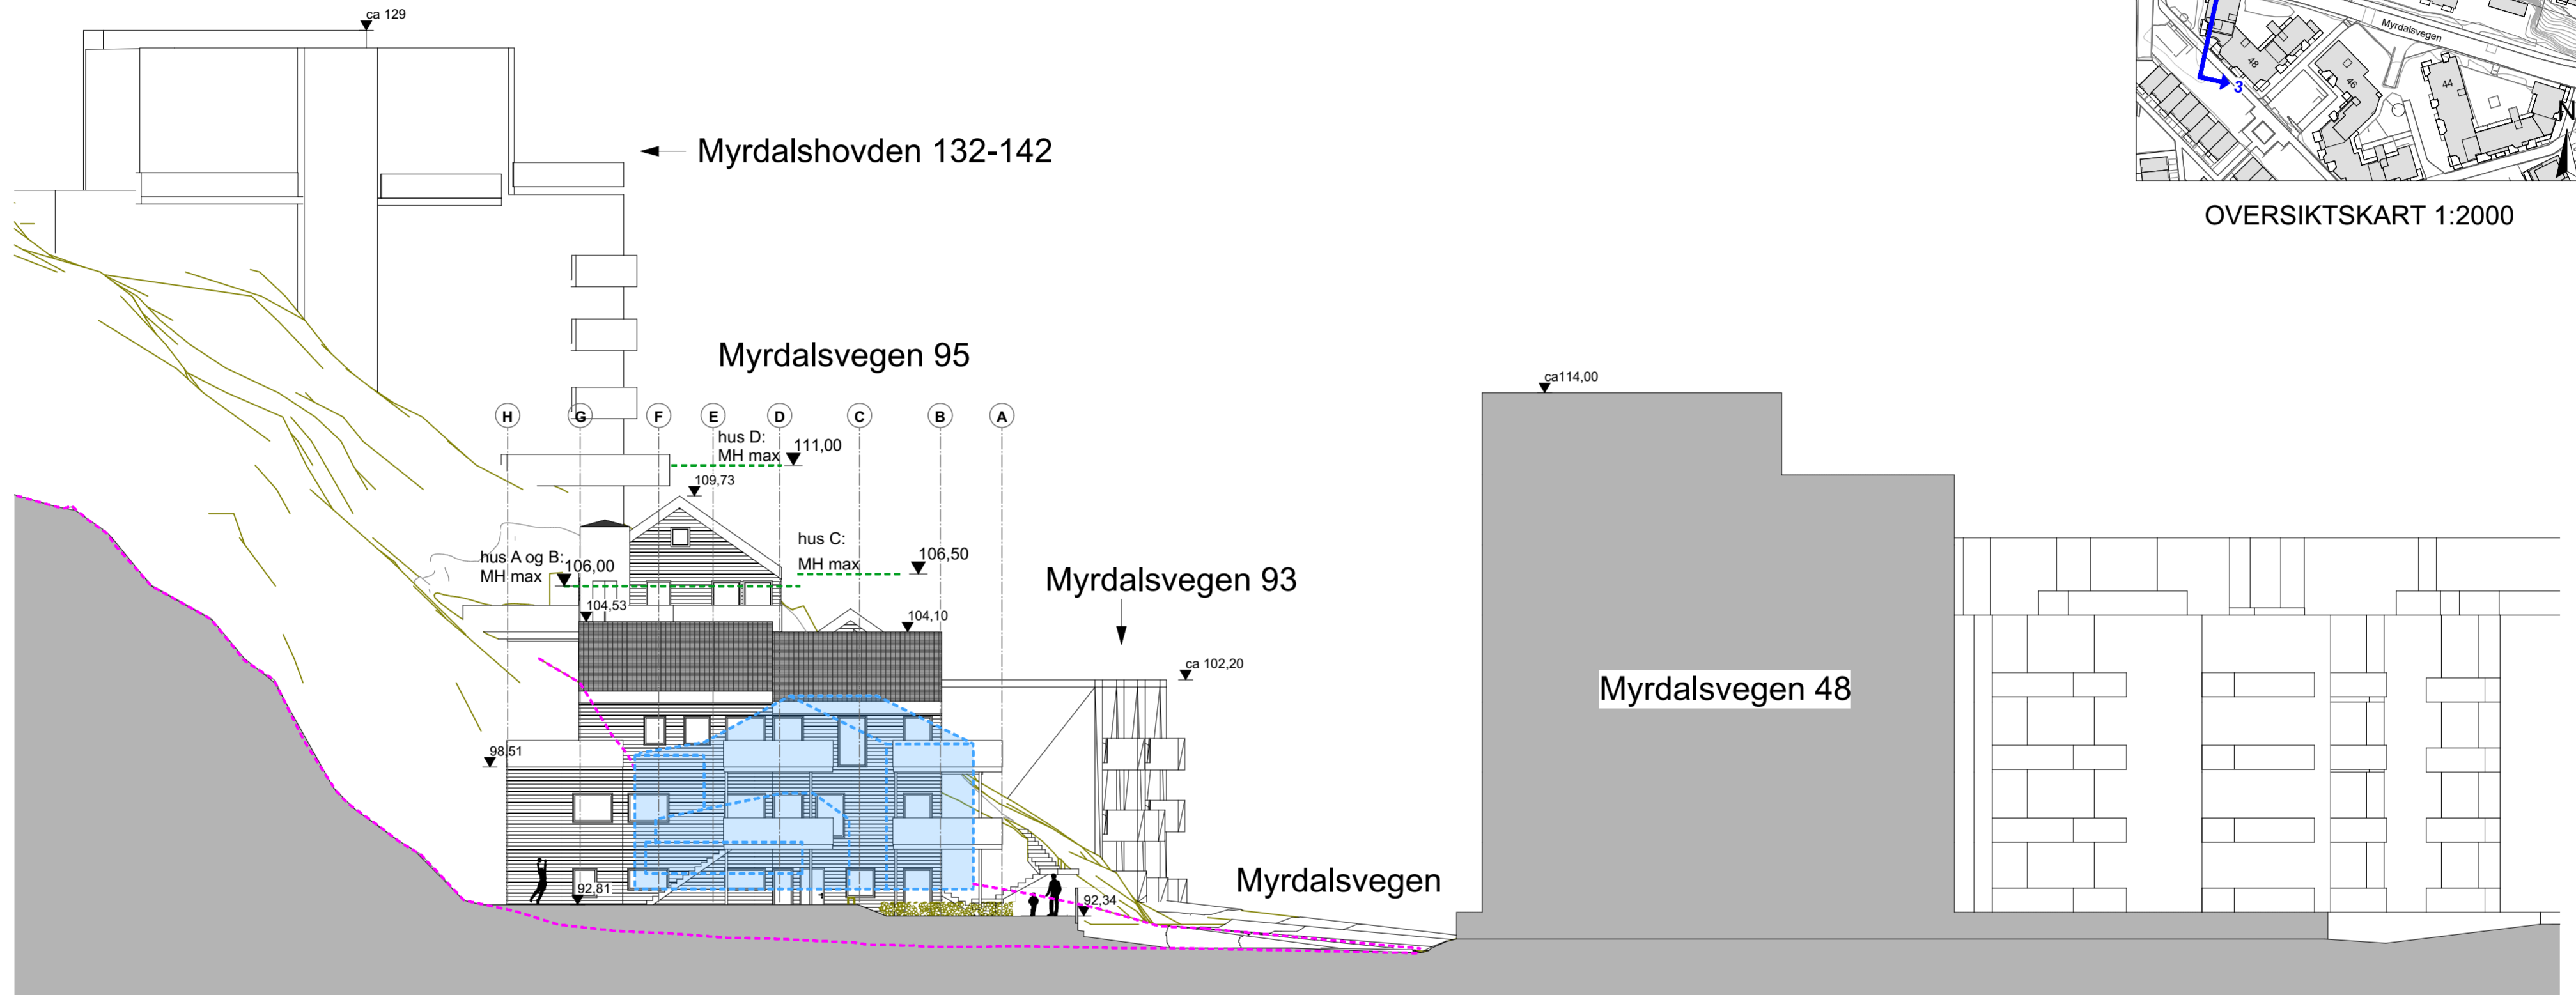

Oppriss 3


1:200

OPPRISS 3 FRA VEST

- EKSISTERENDE HUS SOM RIVES
- EKSISTERENDE TERRENG

Revidert 18.12.2025
 INNSENDING TIL 1.GANGS BEHANDLING.
 Asane gnr.189 bnr.34 - Myrdalsvegen.
 Nasjonal arealplan-ID: 4601-71470000 - 30.09.2025


Prosjekt: Boliger Myrdalsvegen 95	Kontroll prosjekt: Sign.: kb Kontroll: em
Tiltakshaver: KVO Holding AS	Gnr./Bnr./Festenr.: 189/34
Prosjekterende: Molden Arkitekter AS Statsminister Michelsens veg 67C 5853 Bergen	Dato: 22.08.2025
© Alle rettigheter tilhører utferende for prosjektering, kopiering eller bruk av disse tegningene er forbudt uten skriftlig samtykke	
Tegning: Oppriss vest 3	Målestokk: 1:200 Tegningsnr.: A30-003

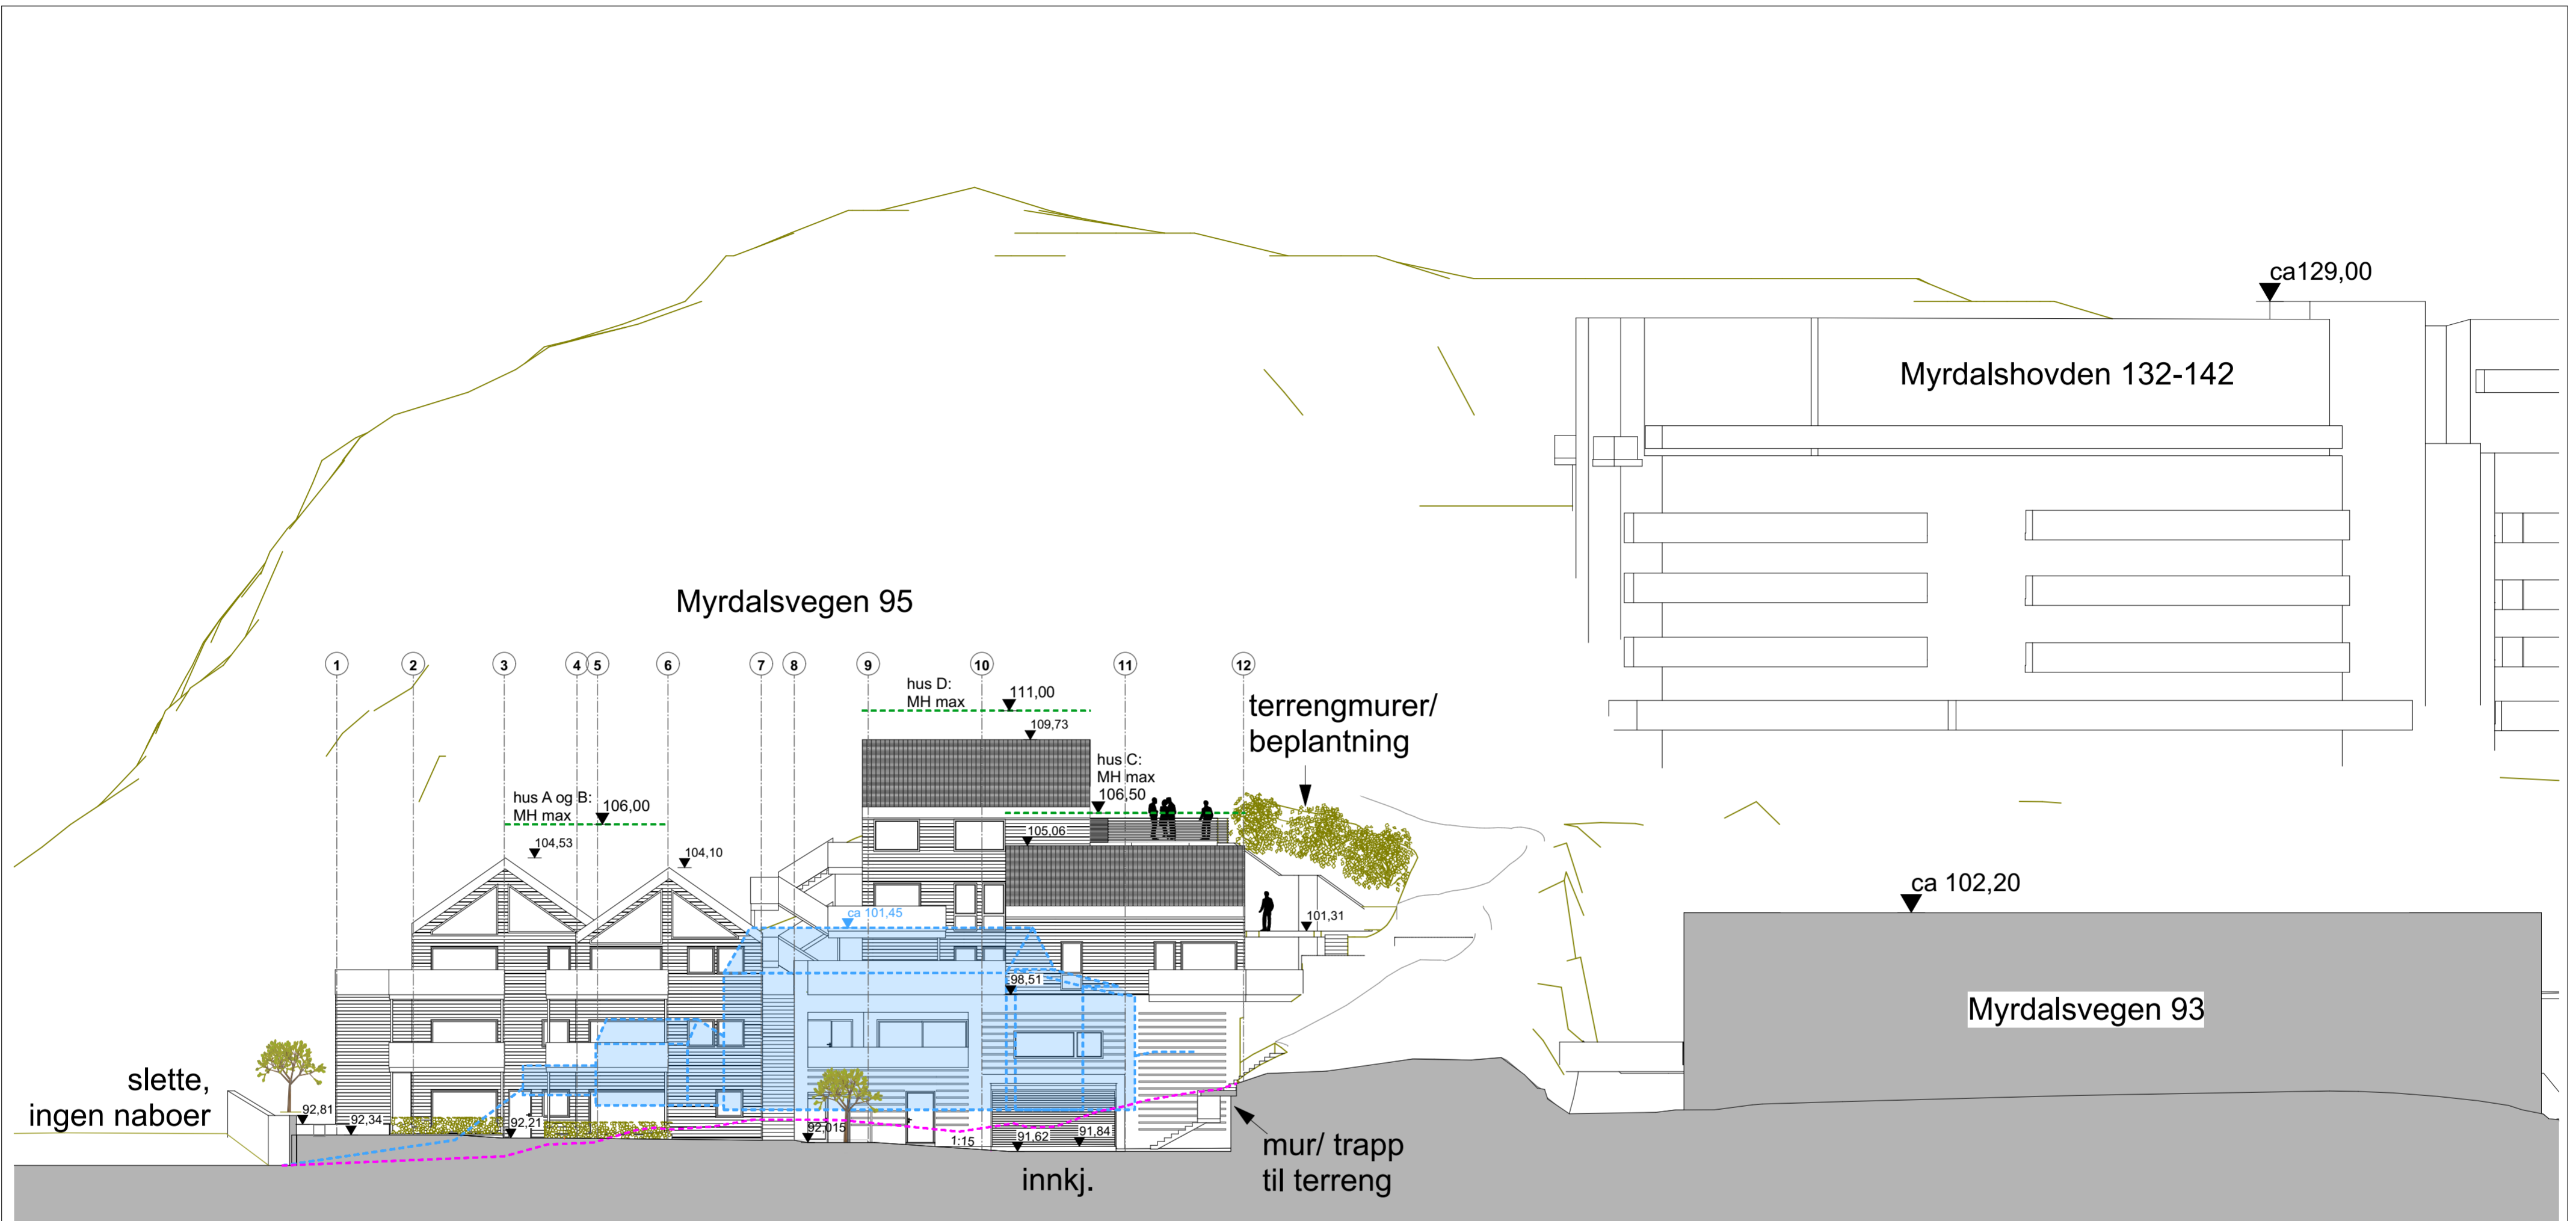

Oppriss 4

1:200

OPPRISS 4 FRA SØR

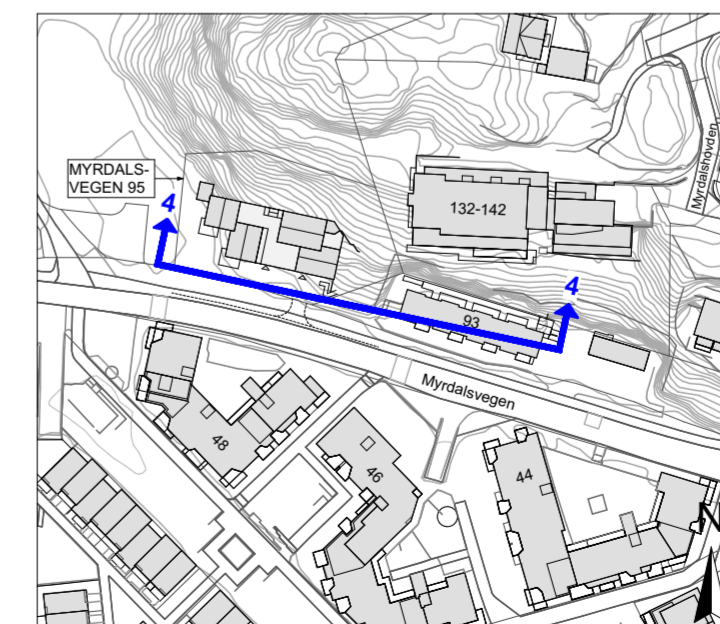


OVERSIKTSKART 1:2000

- EKSISTERENDE HUS SOM RIVES
- EKSISTERENDE TERRENG

Revidert 18.12.2025
 INNSENDING TIL 1. GANGS BEHANDLING.
 Asane gnr.189 bnr.34 - Myrdalsvegen.
 Nasjonal arealplan-ID: 4601-71470000 - 30.09.2025

Prosjekt: Boliger Myrdalsvegen 95	Kontroll prosjekt: Sign.: kb Kontroll: em
Tilakshaver: KVO Holding AS	Gnr./Bnr./Festenr.: 189/34
Prosjekterende: Molden Arkitekter AS Statsminister Michelsens veg 67C 5853 Bergen	Dato: 22.08.2025
Tegning: Oppriss sør 4	Målestokk: 1:200
	Tegningsnr.: A30-004

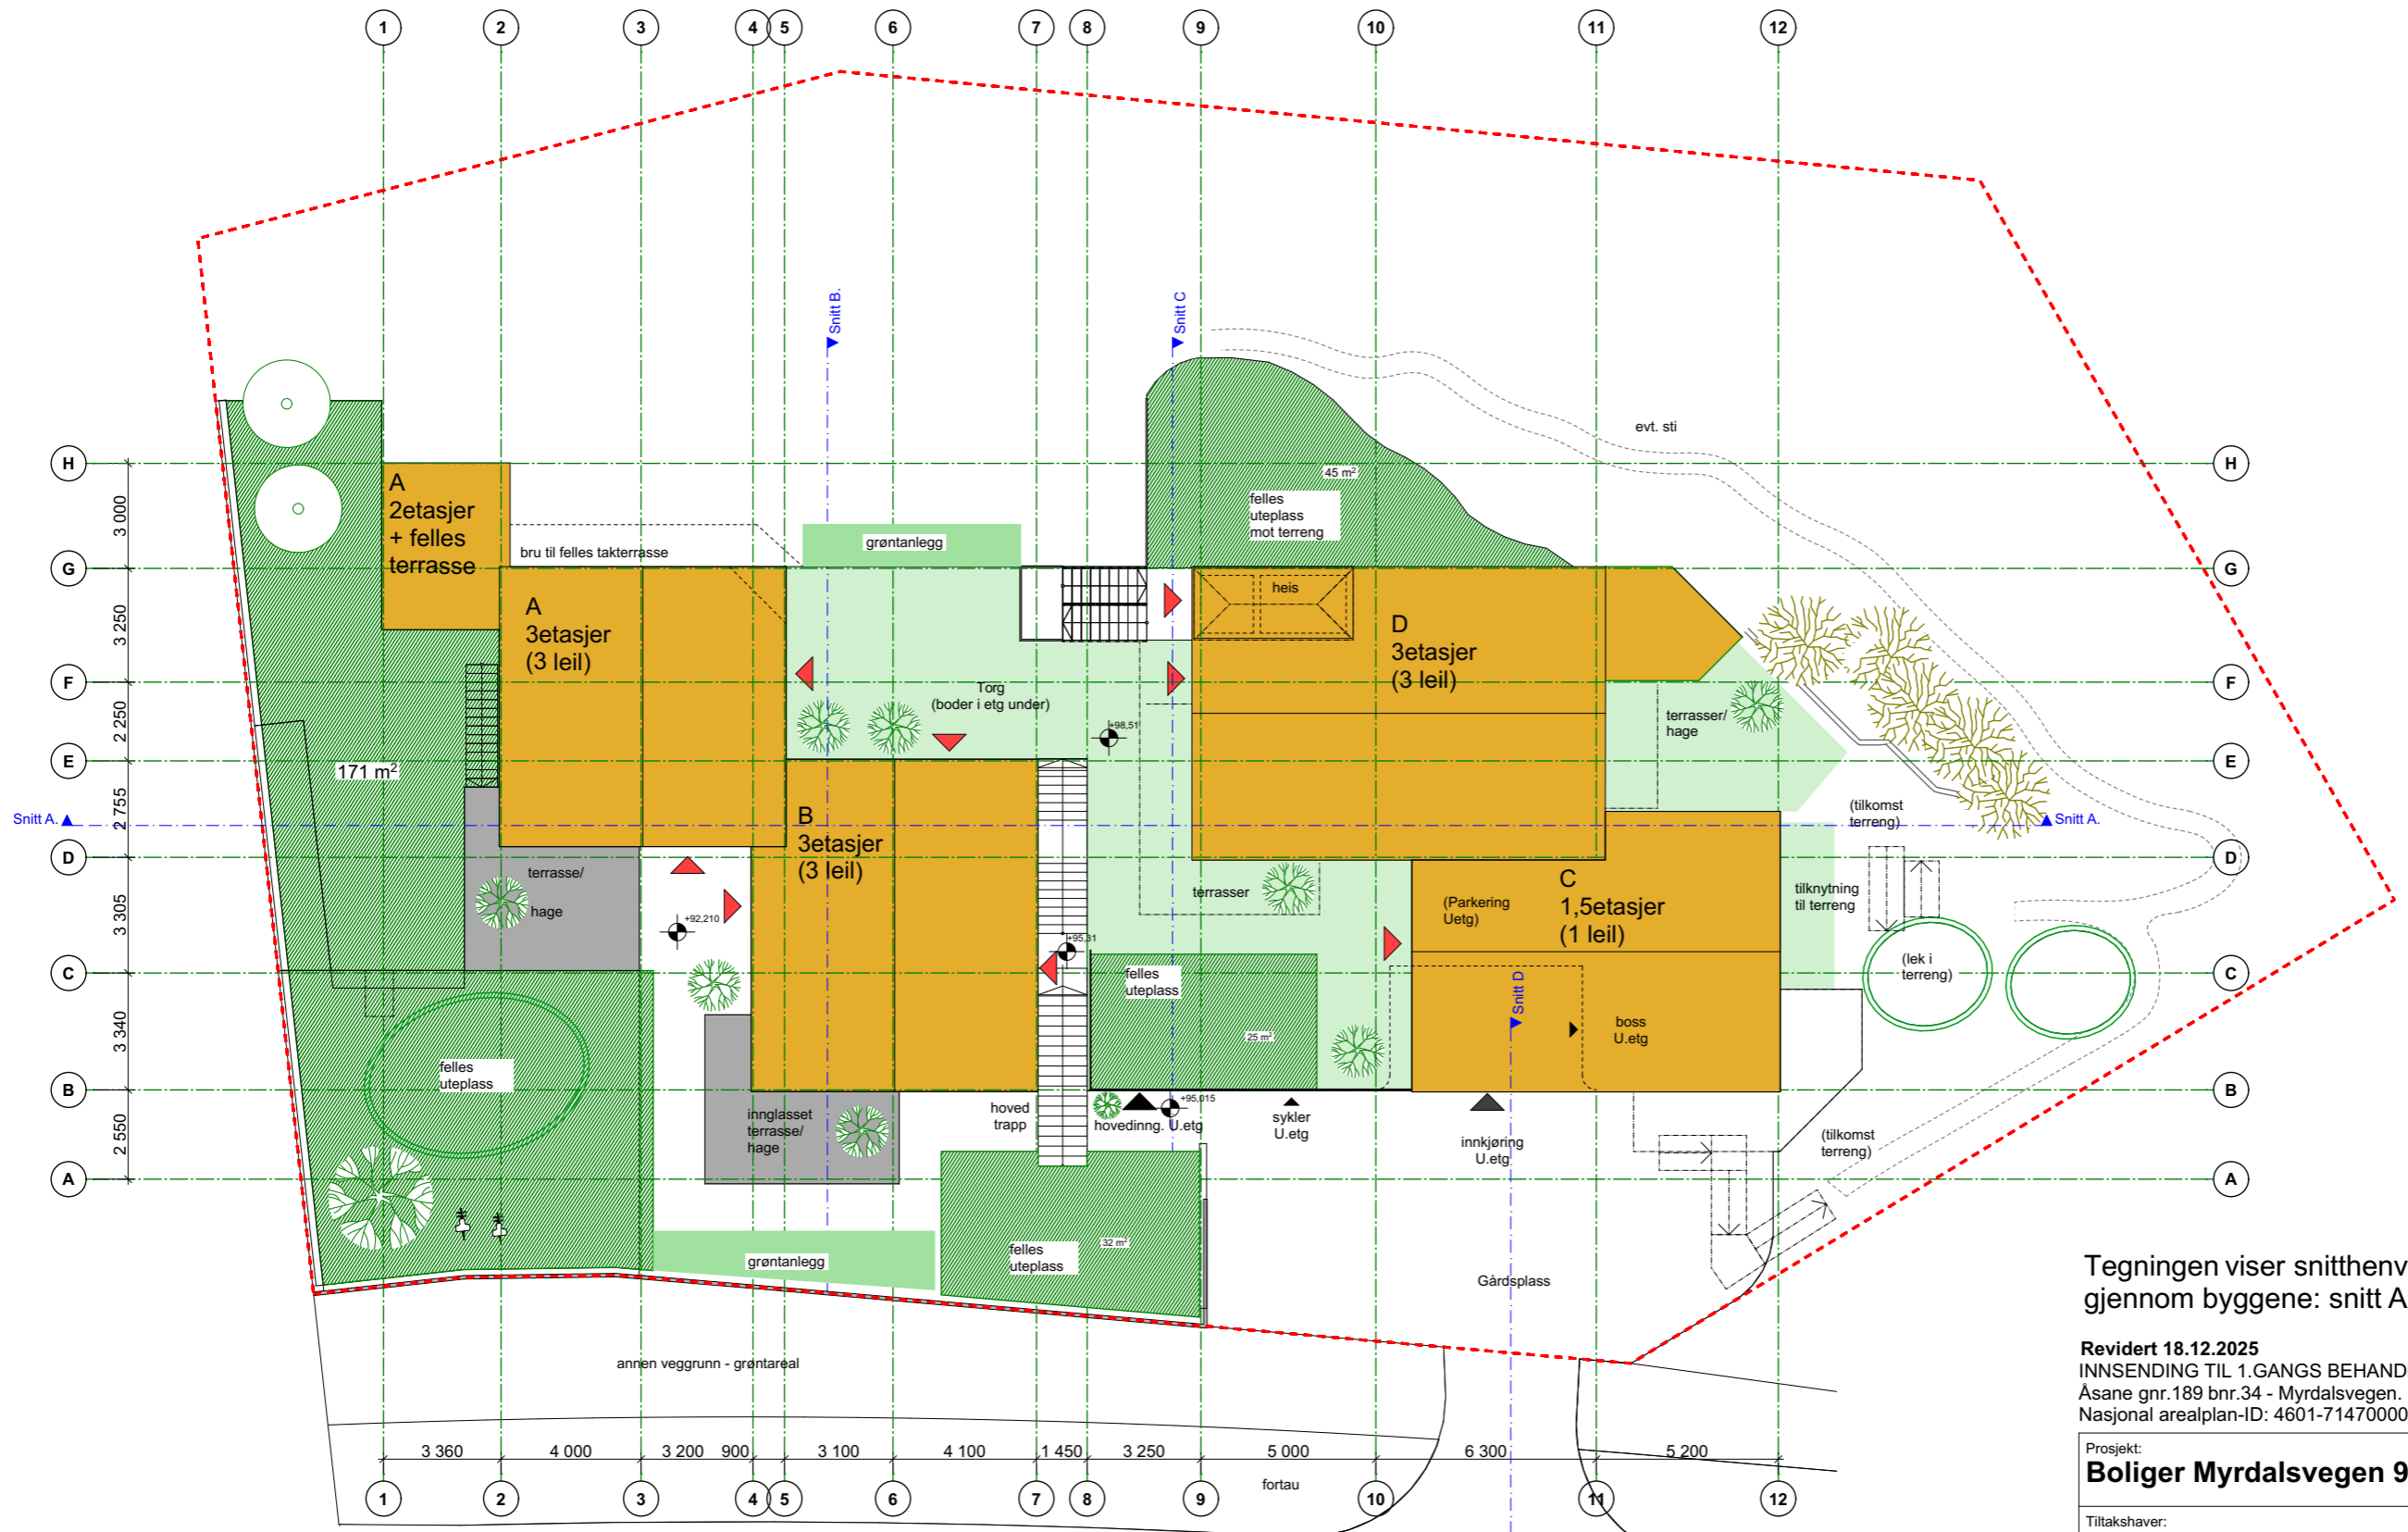


Tegningen viser snitthenvisninger gjennom byggene: snitt A,B,C,D


Revidert 18.12.2025
 INNSENDING TIL 1.GANGS BEHANDLING.
 Åsane gnr.189 bnr.34 - Myrdalsvegen.
 Nasjonal arealplan-ID: 4601-71470000 - 30.09.2025

Prosjekt: Boliger Myrdalsvegen 95	Kontroll prosjekt: Sign.: kb Kontroll: em
Tiltakshaver: KVO Holding AS	Gnr./Bnr./Festnr.: 189/34
Prosjekterende: Molden Arkitekter AS Statsminister Michelsens veg 67C 5853 Bergen	Med forbehold om mindre endringer
© Alle rettigheter tilhører utførende for prosjektering, kopiering eller bruk av disse tegningene er forbudt uten skriftlig samtykke	Dato: 06.03.2025
Tegning: Situasjonsskisse	Målestokk: 1:200 A3
	Tegningsnr.: A10-101 Rev.: .

Myrdalsvegen

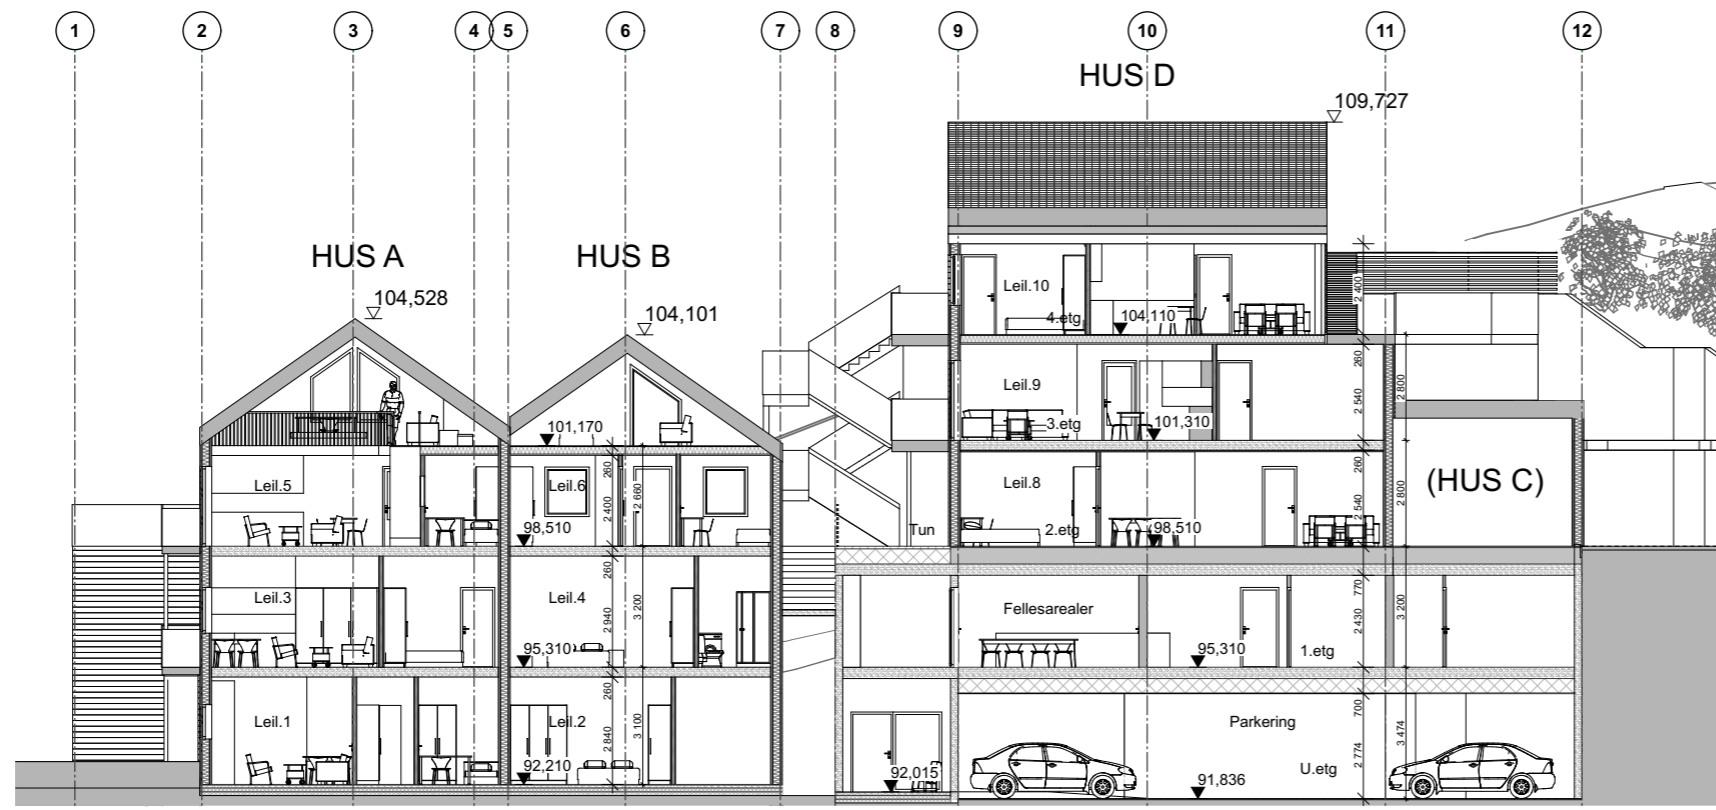


SNITT A

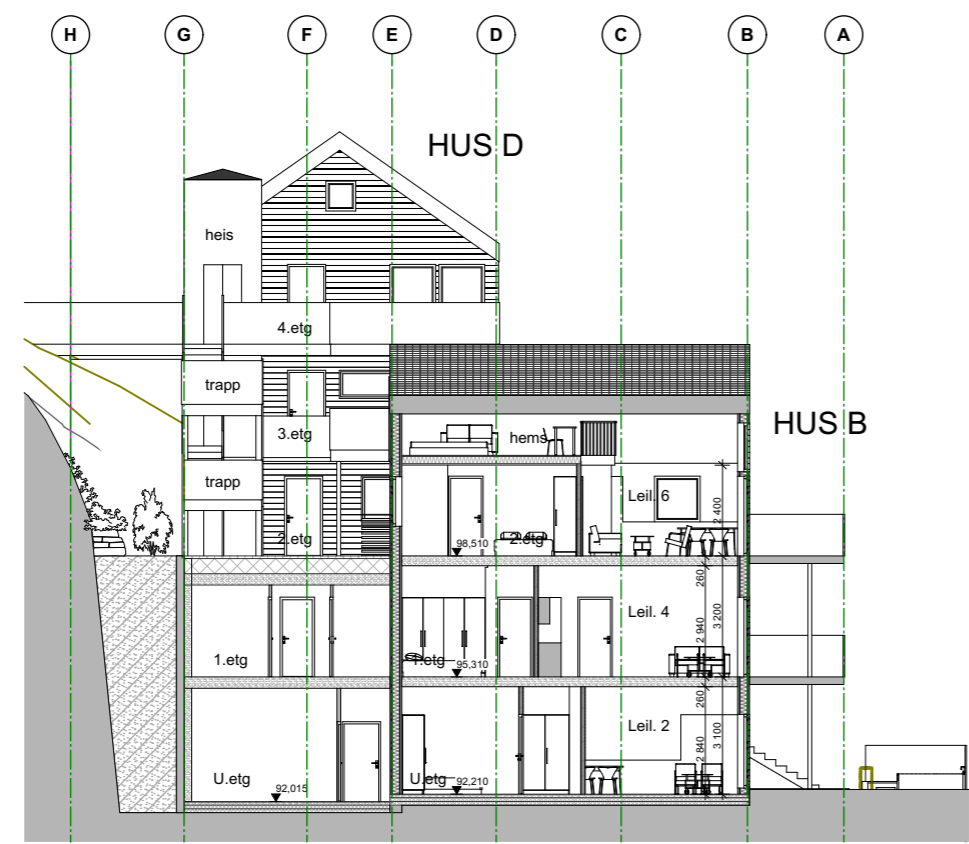

SNITT B


Revidert 18.12.2025
 INNSENDING TIL 1.GANGS BEHANDLING.
 Åsane gnr.189 bnr.34 - Myrdalsvegen.
 Nasjonal arealplan-ID: 4601-71470000 - 30.09.2025

Prosjekt: Boliger Myrdalsvegen 95	Kontroll prosjekt: Sign.: kb em
Tiltakshaver: KVO Holding AS	Gnr./Bnr./Festenr.: 189/34
Prosjekterende: Molden Arkitekt AS Statsminister Michelsens veg 67C 5853 Bergen	Med forbehold om mindre endringer
© Alle rettigheter tilhører utførende for prosjektering, kopiering eller bruk av disse tegningene er forbudt uten skriftlig samtykke	Dato: 06.03.2025
Tegning: Snitt A og B	Målestokk: 1:200 A3
	Tegningsnr.: A30-01 Rev.: .

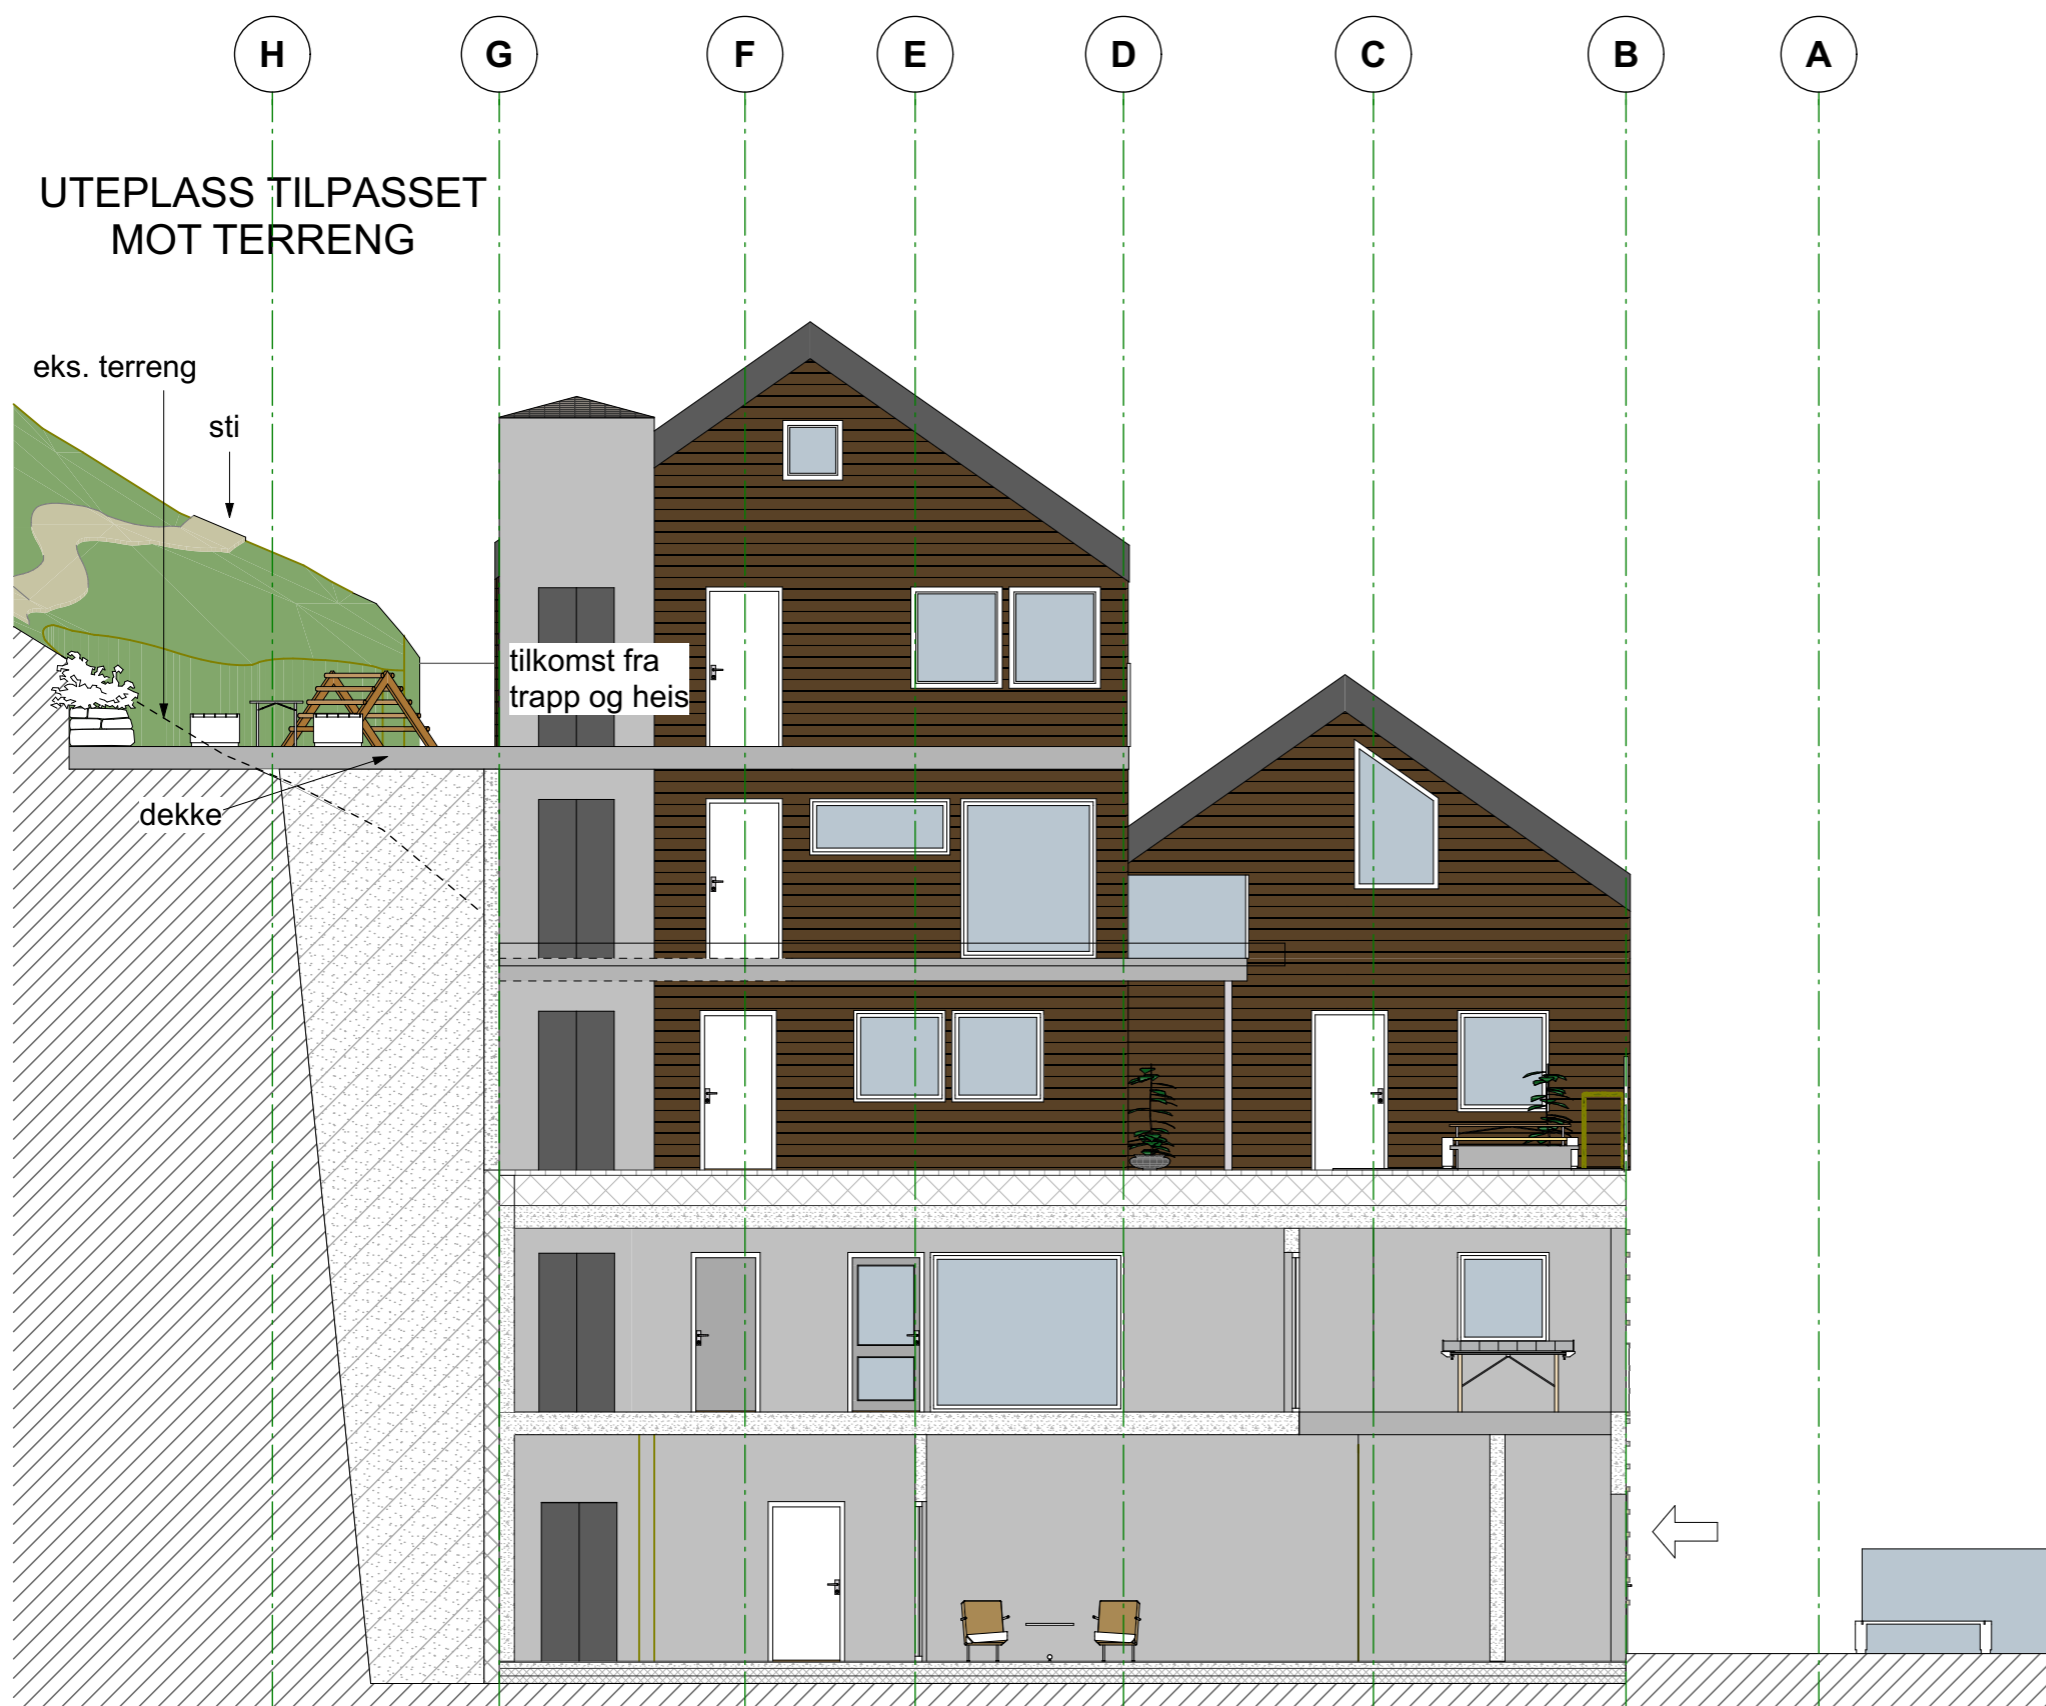


Revidert 18.12.2025
 INNSENDING TIL 1.GANGS BEHANDLING.
 Åsane gnr.189 bnr.34 - Myrdalsvegen.
 Nasjonal arealplan-ID: 4601-71470000 - 30.09.2025

Prosjekt: Boliger Myrdalsvegen 95	Kontroll prosjekt: Sign.: kb em
Tiltakshaver: KVO Holding AS	Gnr./Bnr./Festenr.: 189/34
Prosjekterende: Molden Arkitekt AS Statsminister Michelsens veg 67C 5853 Bergen	Med forbehold om mindre endringer
© Alle rettigheter tilhører utførende for prosjektering, kopiering eller bruk av disse tegningene er forbudt uten skriftlig samtykke	Dato: 06.03.2025
Tegning: Snitt C. Felles uteopphold i nord ved hus D	Målestokk: 1:100 A3
	Tegningsnr.: A30-02 Rev.: .

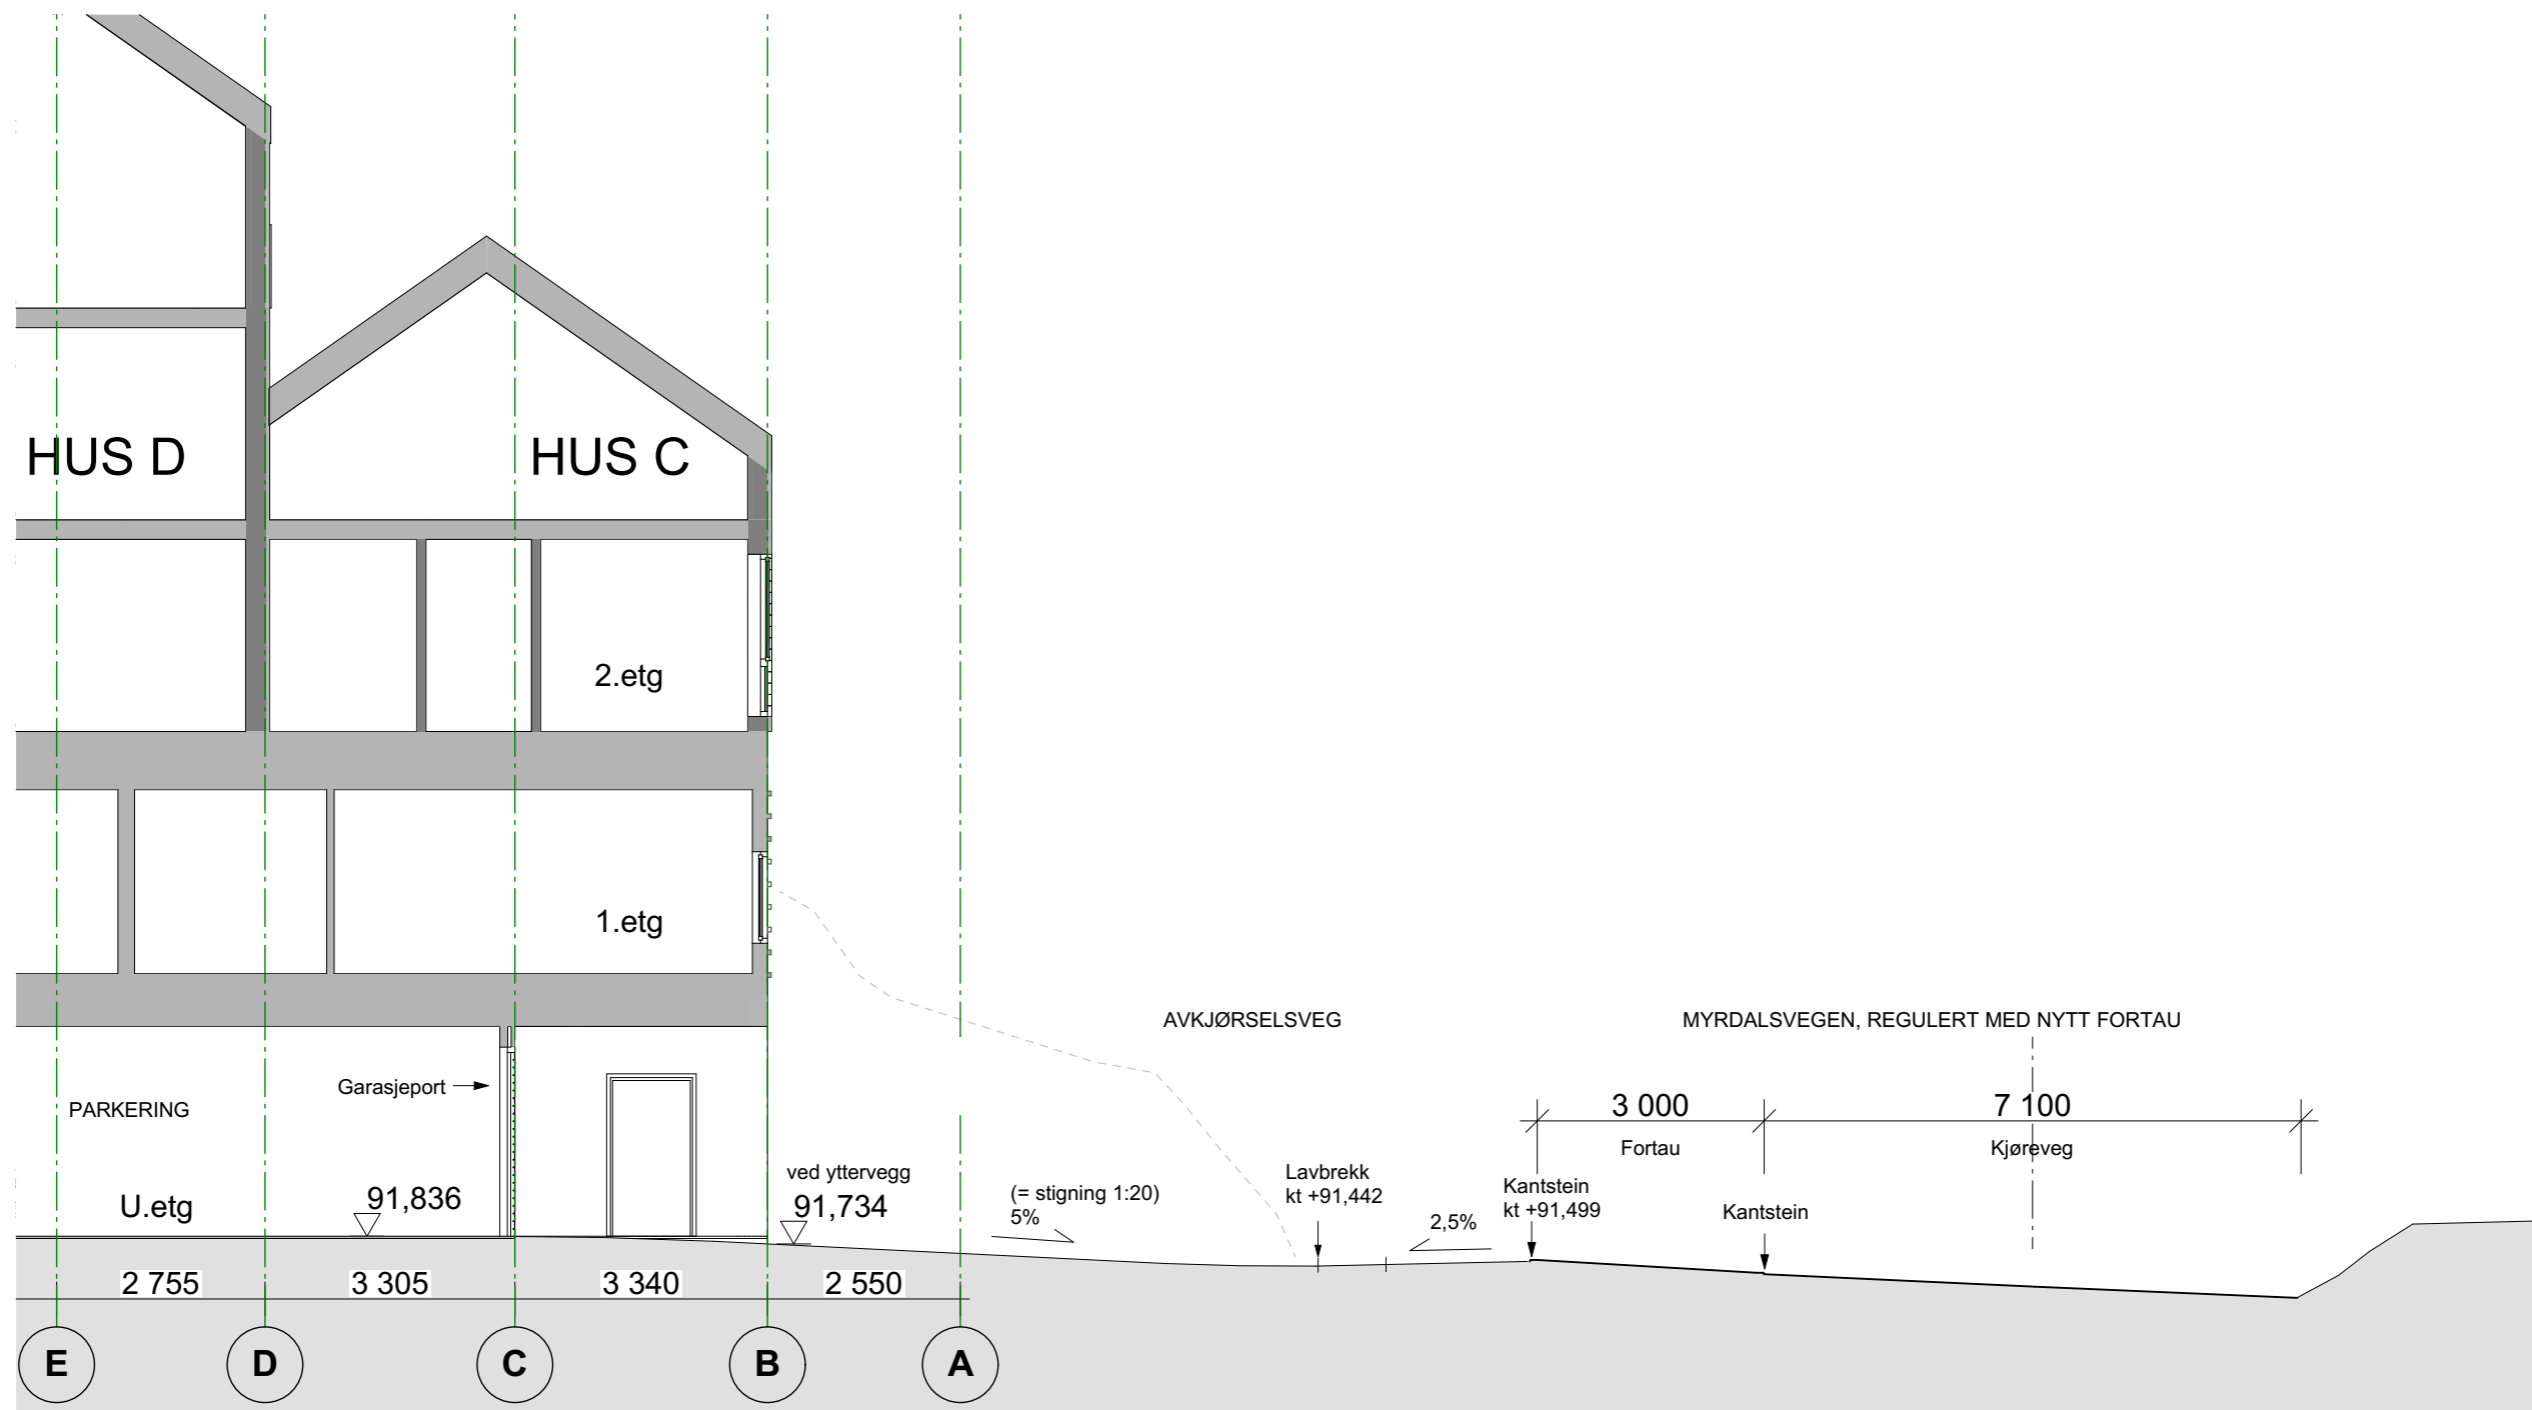

INNSENDING TIL 1.GANGS BEHANDLING.
 Åsane gnr.189 bnr.34 - Myrdalsvegen.
 Nasjonal arealplan-ID: 4601-71470000 - 30.09.2025

Prosjekt: Boliger Myrdalsvegen 95	Kontroll prosjekt: Sign.: kb Kontroll: em
Tiltakshaver: KVO Holding AS	Gnr./Bnr./Festenr.: 189/34
Prosjekterende: Molden Arkitekter AS Statsminister Michelsens veg 67C 5853 Bergen	Med forbehold om mindre endringer
© Alle rettigheter tilhører utførende for prosjektering, kopiering eller bruk av disse tegningene er forbudt uten skriftlig samtykke	Dato: 06.03.2025
Tegning: Snitt D. Innkjøring mot parkering	Målestokk: 1:100 A3
	Tegningsnr.: A30-03 Rev.: .

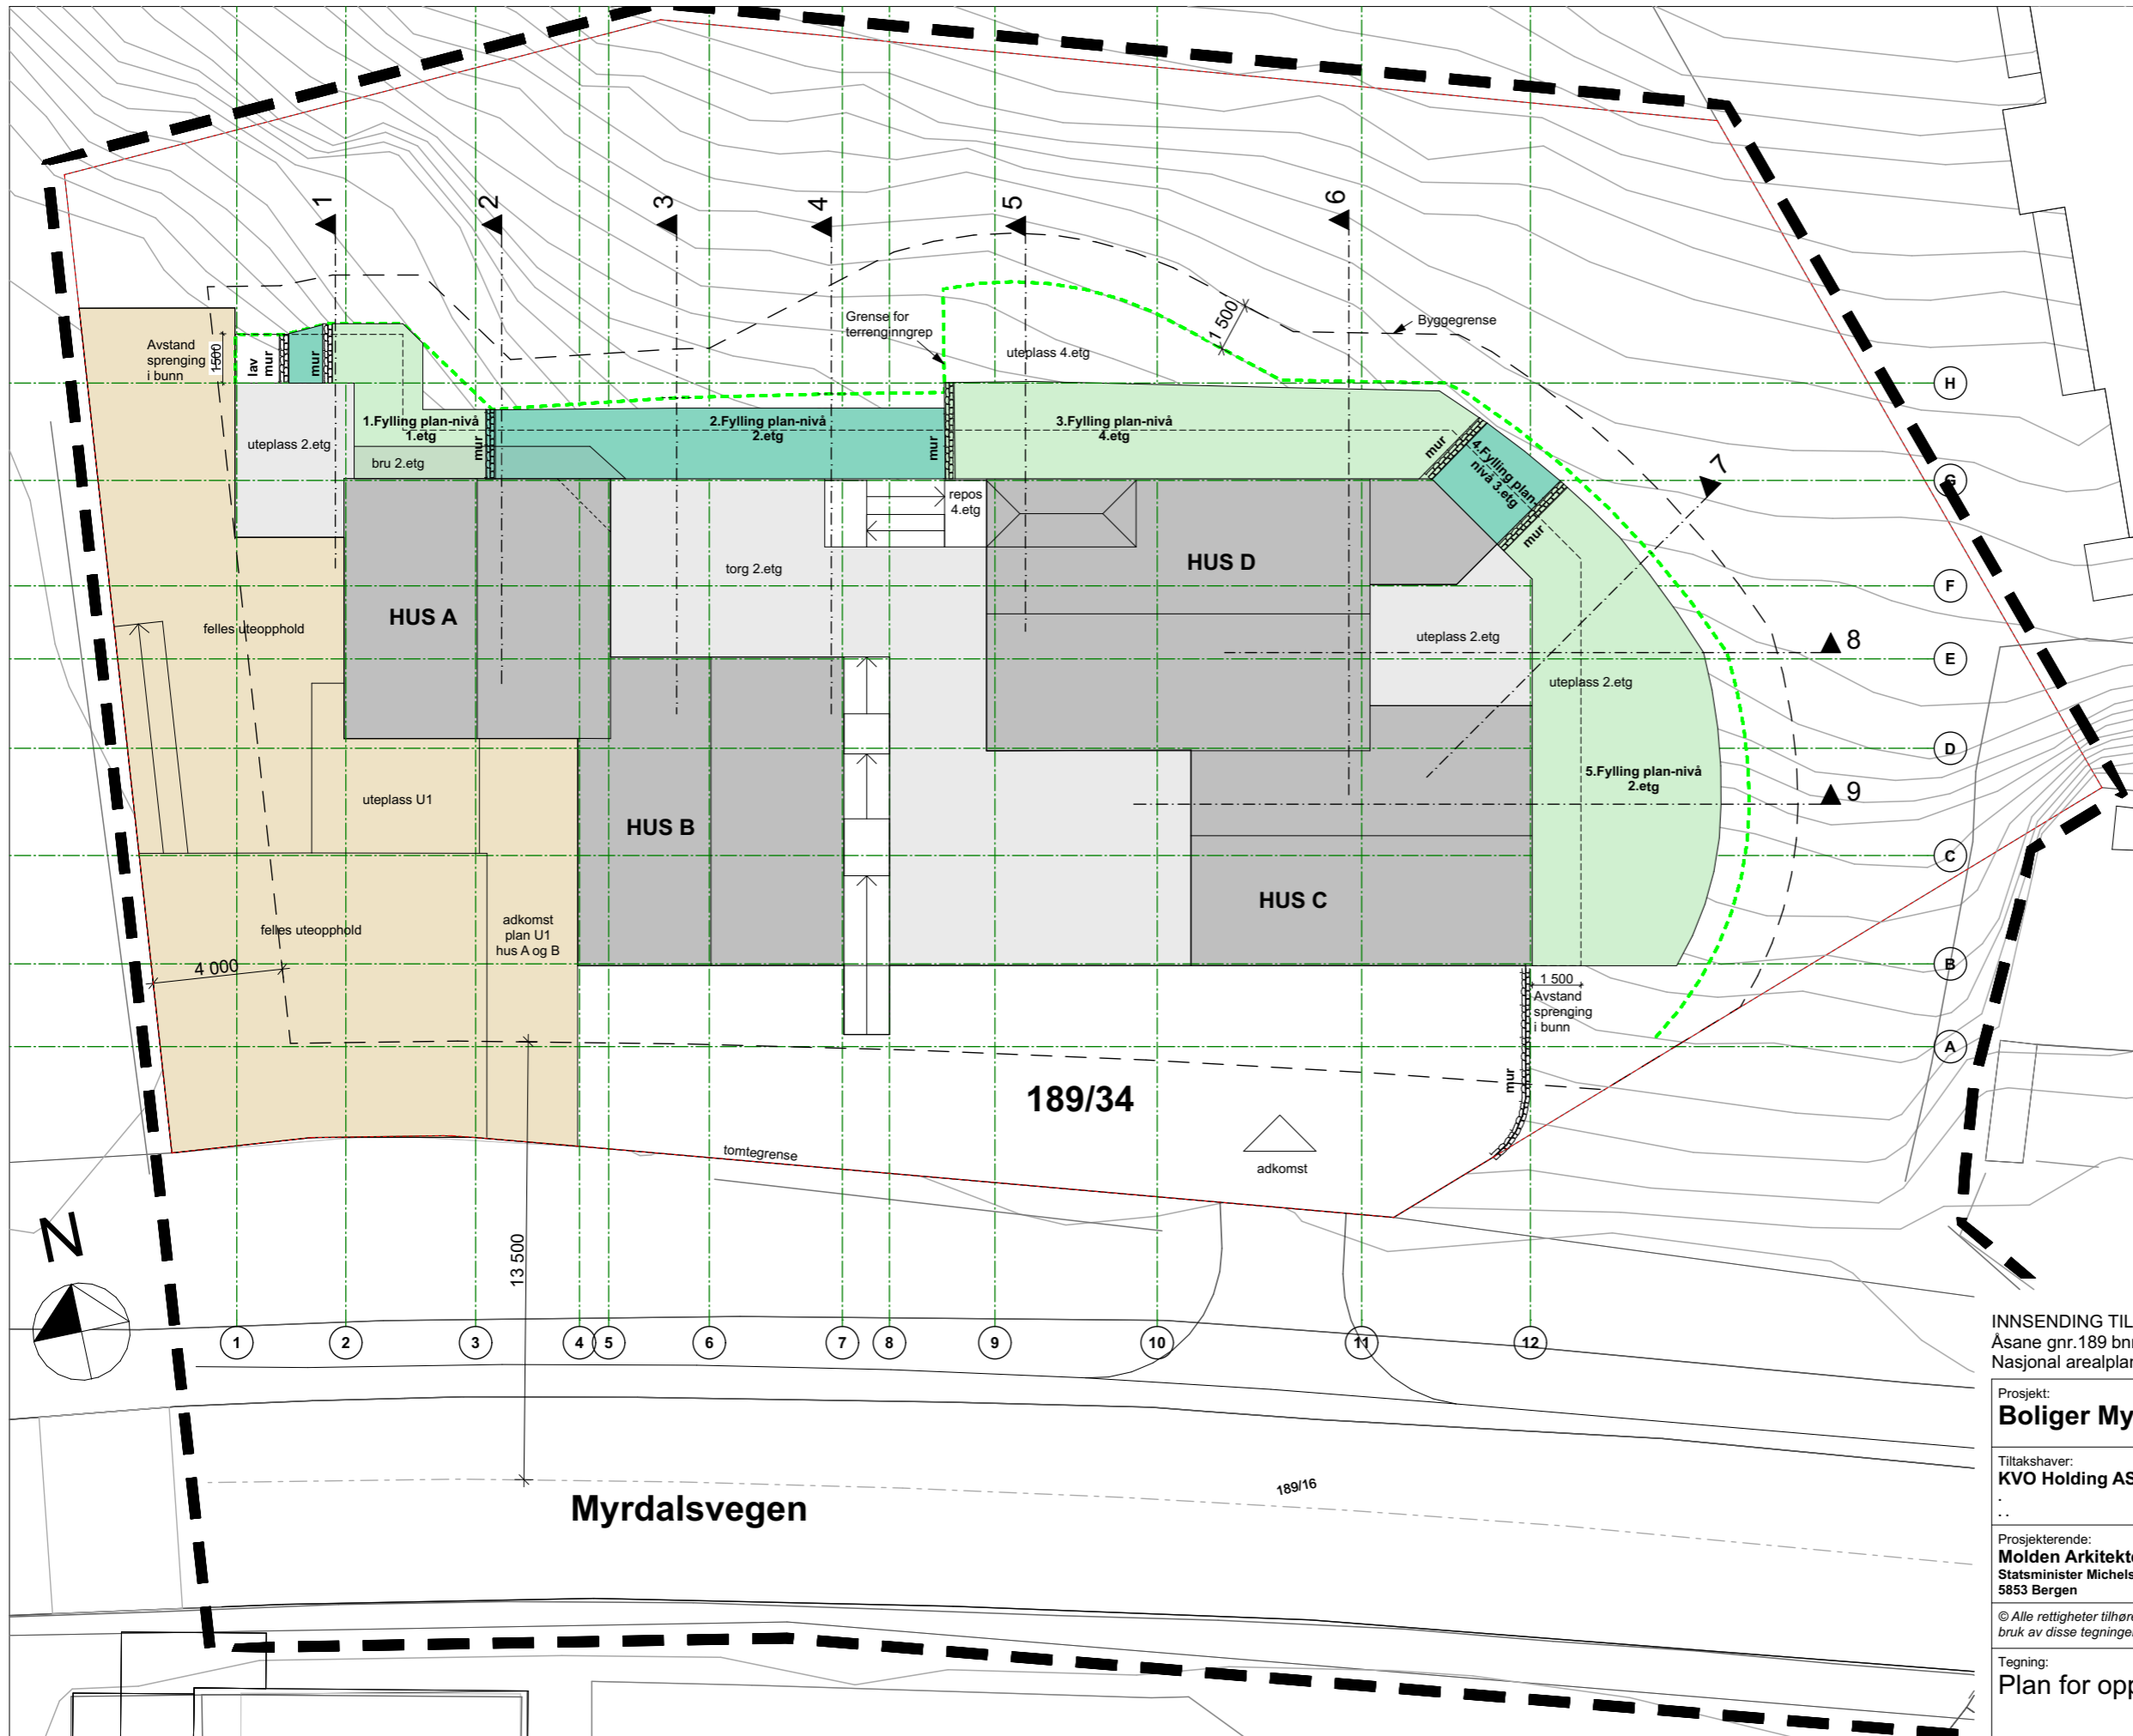


TEGNFORKLARING:

- Snitt terrenngrep
- Grense for terrenngrep
- Fylling
- Mur
- Bygg
- Dekke utendørs 2.etg
- Planens begrensning
- Byggegrense
- Fylling nytt terreng med høyde min. 0,5m over eks. terreng


Snittthenvisninger se tegning:
 A30-005 Snitt 1-6 for oppfylling
 A30-006 Snitt 7-9 for oppfylling

INNSENDING TIL 1.GANGS BEHANDLING.
 Åsane gnr.189 bnr.34 - Myrdalsvegen.
 Nasjonal arealplan-ID: 4601-71470000 - 18.12.2025


Prosjekt: Boliger Myrdalsvegen 95		Kontroll prosjekt:	
Sign.:	kb	Kontroll:	em
Tiltakshaver: KVO Holding AS		Gnr./Bnr./Festnr.:	
.		189/34	
Prosjekterende: Molden Arkitekter AS Statsminister Michelsens veg 67C 5853 Bergen		Med forbehold om mindre endringer	
© Alle rettigheter tilhører utførende for prosjektering, kopiering eller bruk av disse tegningene er forbudt uten skriftlig samtykke		Dato: 05.12.2025	
Tegning: Plan for oppfylling		Målestokk: 1:200	
Tegningsnr.:		Rev.:	
A10-105		.	

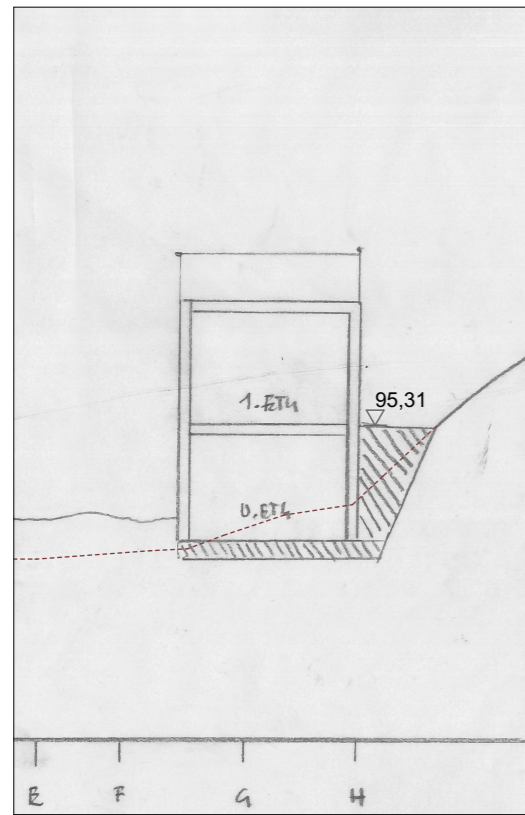


Terrenginngrep snitt 1 1:200

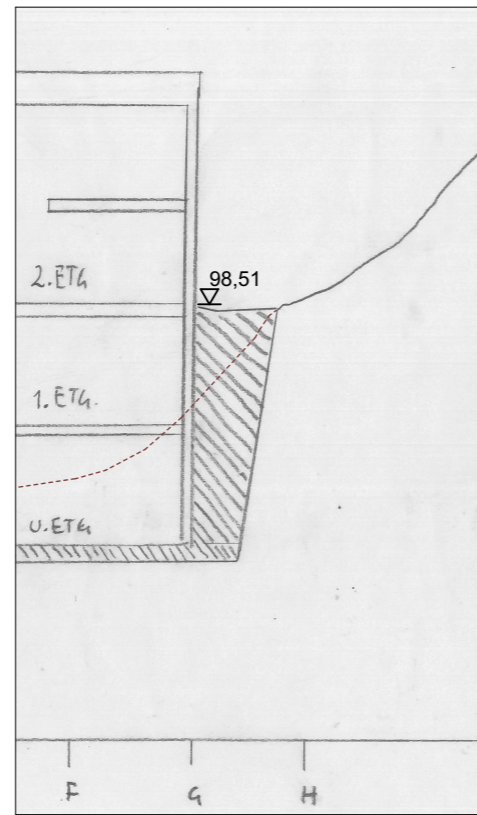


Terrenginngrep snitt 2 1:200

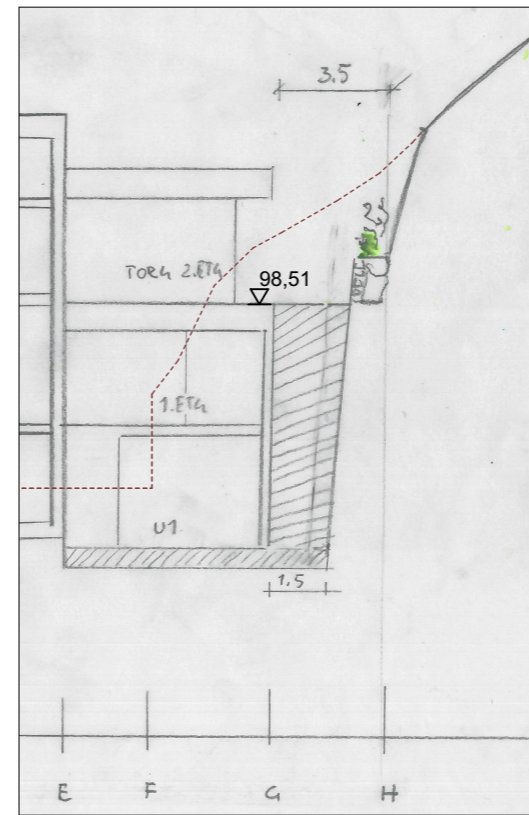


Terrenginngrep snitt 3 1:200

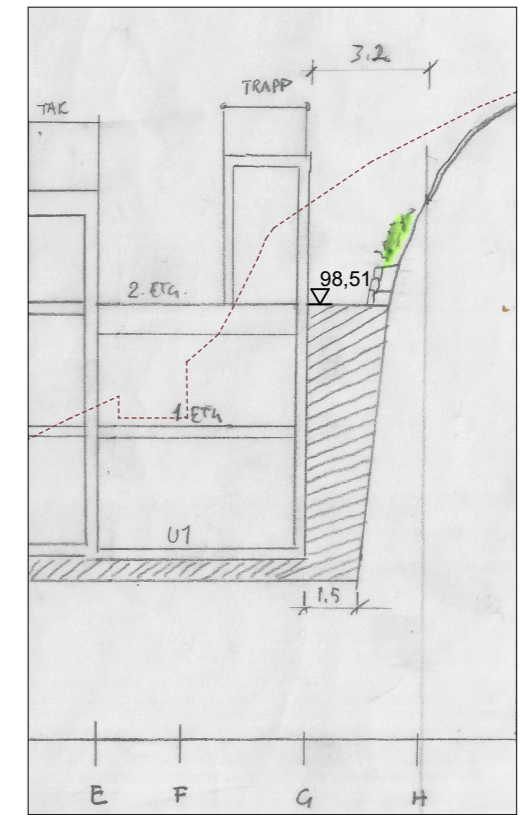

Terrenginngrep snitt 4 1:200

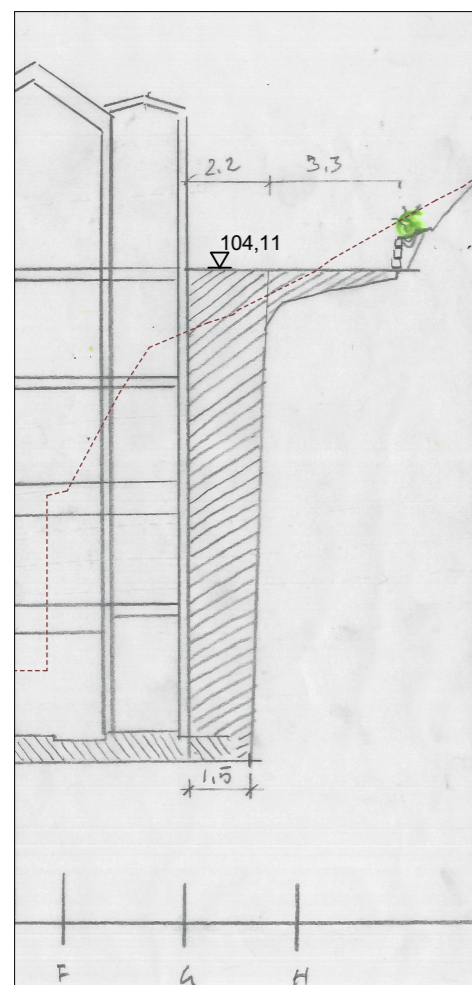

Terrenginngrep snitt 5 1:200

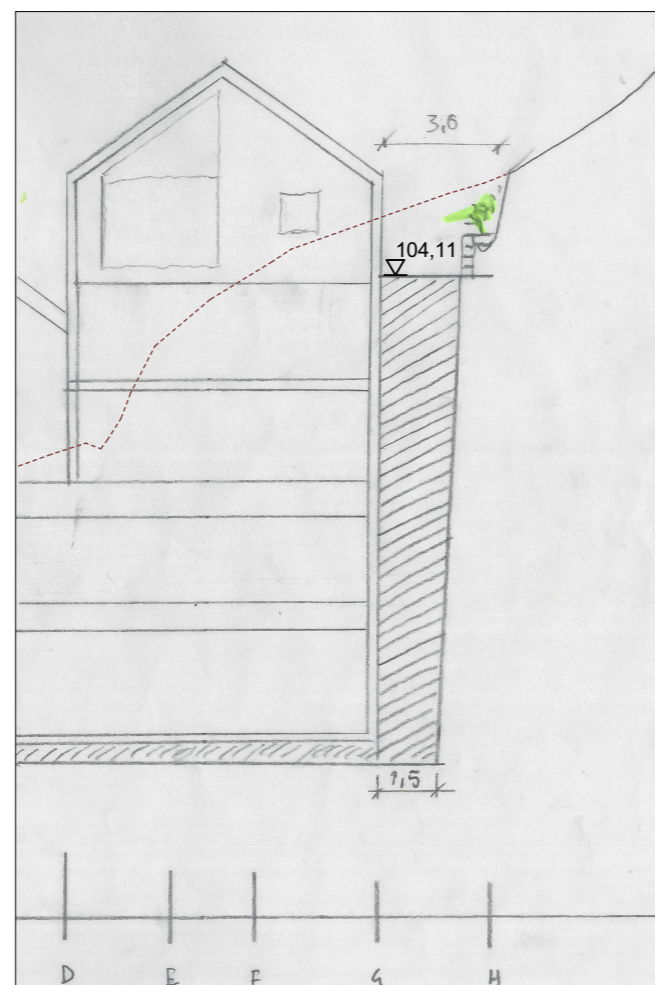


Terrenginngrep snitt 6 1:200

TEGNFORKLARING:



Fylling

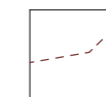


Eks. terreng


For lokalisering av snitt se tegning:
A10-105 Plan for oppfylling

INNSENDING TIL 1.GANGS BEHANDLING.
Åsane gnr.189 bnr.34 - Myrdalsvegen.
Nasjonal arealplan-ID: 4601-71470000 - 18.12.2025


Prosjekt: Boliger Myrdalsvegen 95	Kontroll prosjekt: Sign.: kb	Kontroll: em
Tiltakshaver: KVO Holding AS	Gnr./Bnr./Festenr.: 189/34	
Prosjekterende: Molden Arkitekter AS Statsminister Michelsens veg 67C 5853 Bergen	Med forbehold om mindre endringer	
© Alle rettigheter tilhører utførende for prosjektering, kopiering eller bruk av disse tegningene er forbudt uten skriftlig samtykke		
Tegning: Snitt 1-6 Oppfylling	Dato: 05.12.2025	Målestokk: 1:200
Tegningsnr.: A30-005	Rev.:	.

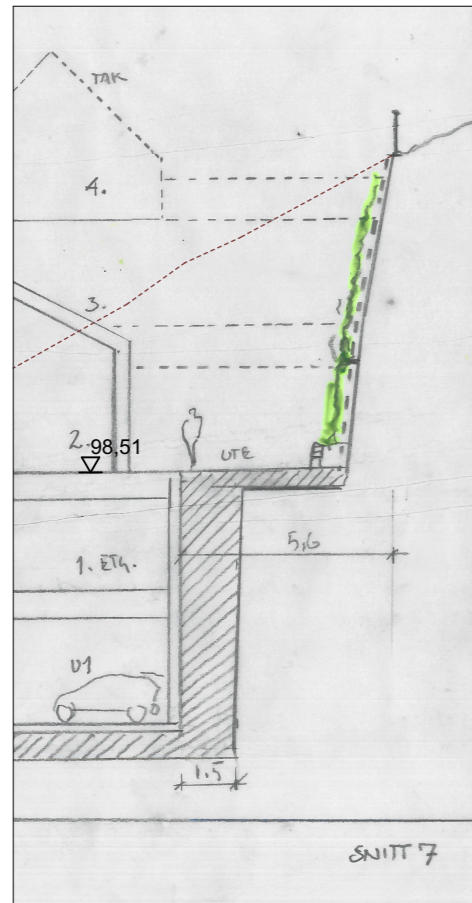

Terrenginngrep snitt 7 1:200

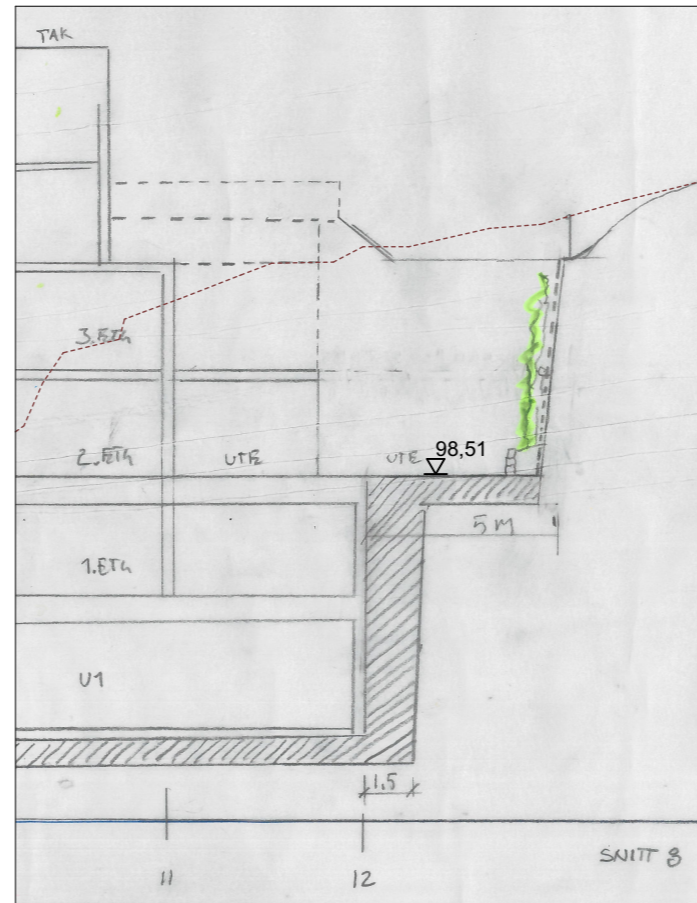

Terrenginngrep snitt 8 1:200

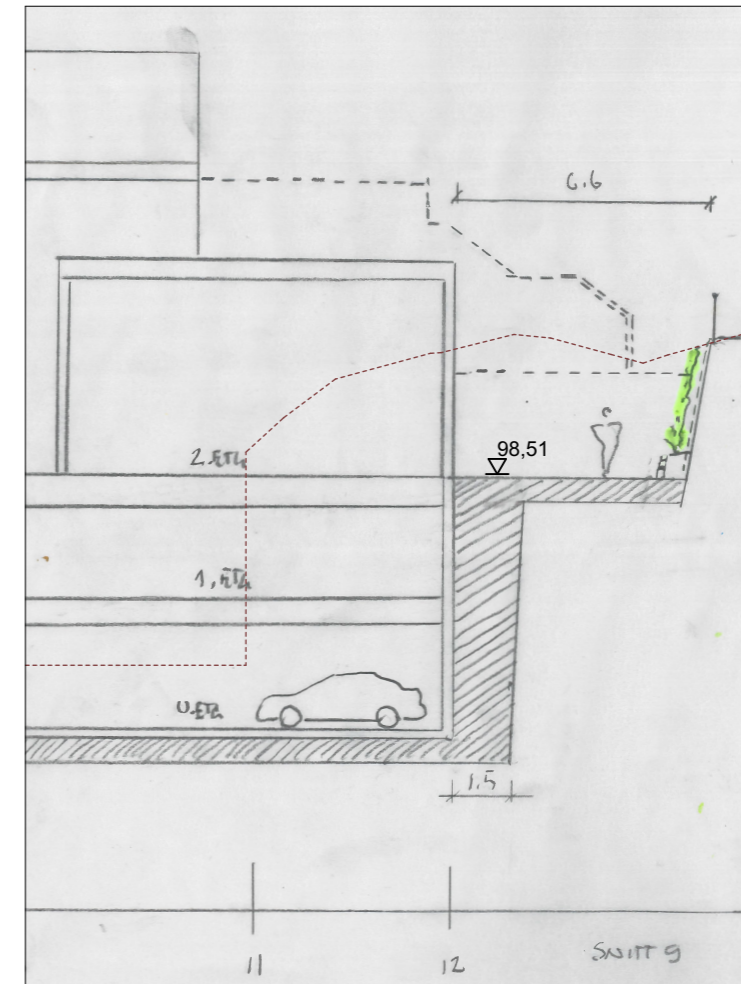


Terrenginngrep snitt 9 1:200

TEGNFORKLARING:



Fylling

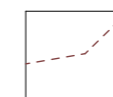

Eks. terreng

For lokalisering av snitt se tegning:
A10-105 Plan for oppfylling

INNSENDING TIL 1.GANGS BEHANDLING.
Åsane gnr.189 bnr.34 - Myrdalsvegen.
Nasjonal arealplan-ID: 4601-71470000 - 18.12.2025

Prosjekt: Boliger Myrdalsvegen 95	Kontroll prosjekt:	
Tiltakshaver: KVO Holding AS	Sign.: kb	Kontroll: em
Prosjekterende: Molden Arkitekt AS Statsminister Michelsens veg 67C 5853 Bergen	Gnr./Bnr./Festenr.: 189/34	
© Alle rettigheter tilhører utførende for prosjektering, kopiering eller bruk av disse tegningene er forbudt uten skriftlig samtykke	Med forbehold om mindre endringer	
Tegning: Snitt 7-9 Oppfylling	Dato: 05.12.2025	Målestokk: 1:200
	Tegningsnr.: A30-006	Rev.: .