


Revidert 18.12.2025

INNSENDING TIL 1.GANGS BEHANDLING.
 Åsane gnr.189 bnr.34 - Myrdalsvegen.
 Nasjonal arealplan-ID: 4601-71470000 - 30.09.2025

Prosjekt: Boliger Myrdalsvegen 95	Kontroll prosjekt:	
Sign.: kb	Sign.:	Kontroll: em
Tiltakshaver: KVO Holding AS	Gnr./Bnr./Festenr.: 189/34	
Prosjekterende: Molden Arkitekt AS Statsminister Michelsens veg 67C 5853 Bergen	Med forbehold om mindre endringer	
© Alle rettigheter tilhører utførende for prosjektering, kopiering eller bruk av disse tegningene er forbudt uten skriftlig samtykke	Dato: 06.03.2025	
Tegning: Enkelt perspektiv, organisering av bygningene	Målestokk: A3	
	Tegningsnr.:	Rev.: .

Myrdalshovden 132-142

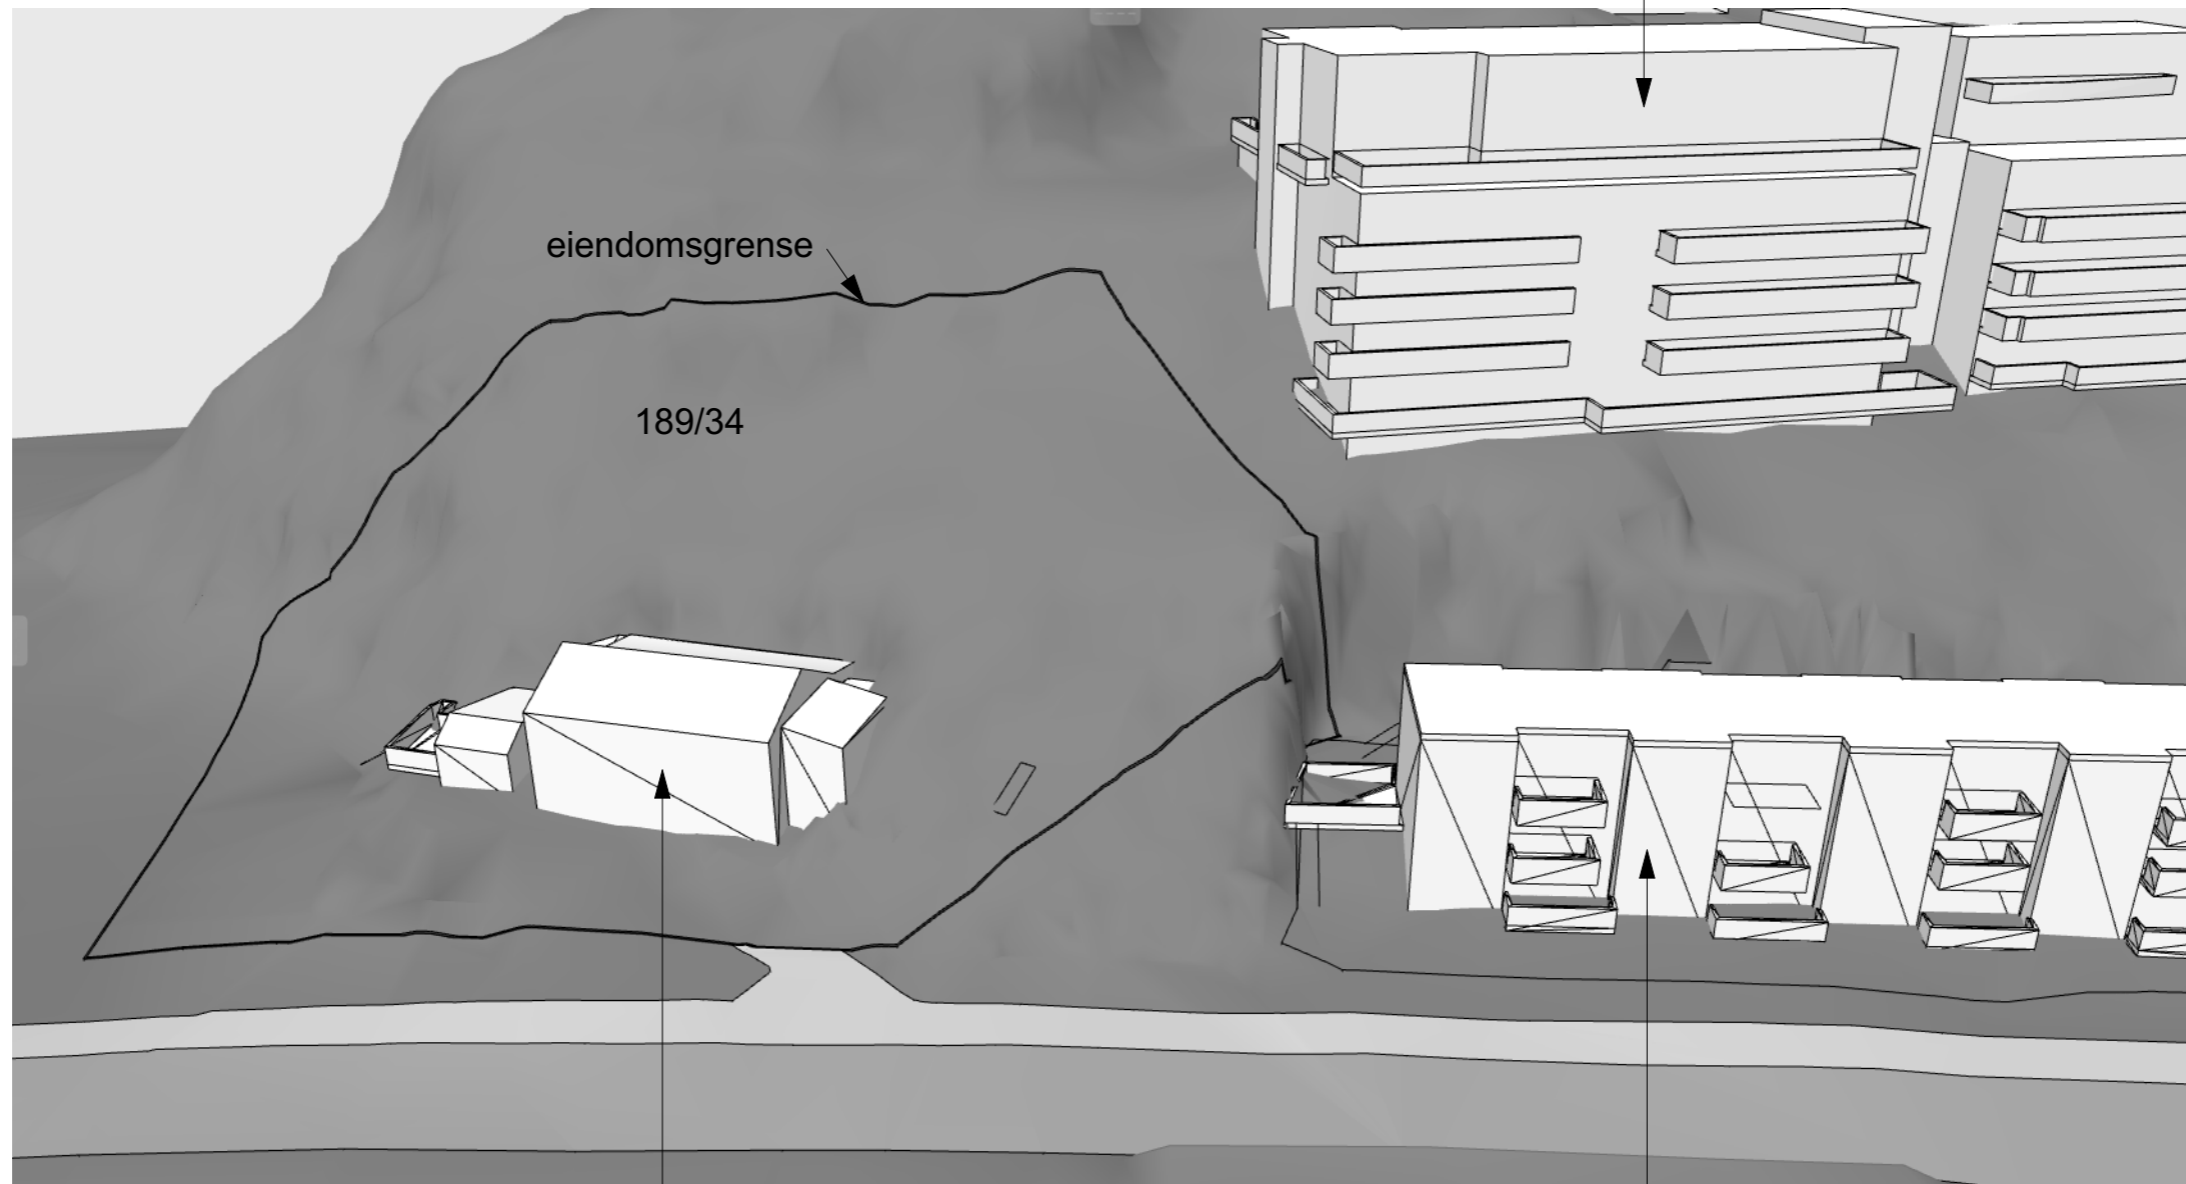

Eksisterende hus som
er planlagt revet,
Myrdalsvegen 95

Myrdalsvegen 93

INNSENDING TIL 1.GANGS BEHANDLING.
Åsane gnr.189 bnr.34 - Myrdalsvegen.
Nasjonal arealplan-ID: 4601-71470000 - 30.09.2025

Prosjekt: Boliger Myrdalsvegen 95	Kontroll prosjekt: Sign.: kb em
Tiltakshaver: KVO Holding AS	Gnr./Bnr./Festenr.: 189/34
Prosjekterende: Molden Arkitekter AS Statsminister Michelsens veg 67C 5853 Bergen	Med forbehold om mindre endringer
© Alle rettigheter tilhører utførende for prosjektering, kopiering eller bruk av disse tegningene er forbudt uten skriftlig samtykke	Dato: 30.09.2025
Tegning: Perspektiv av eksisterende bebyggelse som rives	Målestokk: A3
	Tegningsnr.: Rev.: .



Myrdalsvegen 95. Perspektiv fra sør med hentested for avfall.



Hovedlekeområde.
Se forslag til utforming.

Klatreplanter på
spilevegg kler
frontveggen

INNSENDING TIL 1.GANGS BEHANDLING.
Åsane gnr.189 bnr.34 - Myrdalsvegen.
Nasjonal arealplan-ID: 4601-71470000 - 30.09.2025

Prosjekt: Boliger Myrdalsvegen 95	Kontroll prosjekt: Sign.: kb Kontroll: em
Tiltakshaver: KVO Holding AS	Gnr./Bnr./Festenr.: 189/34
Prosjekterende: Molden Arkitekter AS Statsminister Michelsens veg 67C 5853 Bergen	Med forbehold om mindre endringer
© Alle rettigheter tilhører utførende for prosjektering, kopiering eller bruk av disse tegningene er forbudt uten skriftlig samtykke	Dato: 06.03.2025
Tegning: Perspektiv fra sør	Målestokk:
Tegningsnr.: .	Rev.: .



INNSENDING TIL 1.GANGS BEHANDLING.
 Åsane gnr.189 bnr.34 - Myrdalsvegen.
 Nasjonal arealplan-ID: 4601-71470000 - 30.09.2025

Prosjekt: Boliger Myrdalsvegen 95	Kontroll prosjekt: Sign.: kb Kontroll: em
Tiltakshaver: KVO Holding AS	Gnr./Bnr./Festenr.: 189/34
Prosjekterende: Molden Arkitekter AS Statsminister Michelsens veg 67C 5853 Bergen	Med forbehold om mindre endringer
© Alle rettigheter tilhører utførende for prosjektering, kopiering eller bruk av disse tegningene er forbudt uten skriftlig samtykke	Dato: 06.03.2025
Tegning: Perspektiv fra vest	Målestokk: A3
Tegningsnr.: .	Rev.: .



Terreng i øst bearbejdes/
trappes ned.

Tilgang til terreng/
rømning fra terrasse til terreng

Evt. lekeplass i terreng

Uteopphold ved
inngang.
Sitteplasser,
vannelement

Uteopphold under tak
ved fellesareal 1.etg


Uteopphold i tun
Sandkasse, sitteplasser

Mulig tilkomst til terreng

Revidert 18.12.2025

INNSENDING TIL 1.GANGS BEHANDLING.
Åsane gnr.189 bnr.34 - Myrdalsvegen.
Nasjonal arealplan-ID: 4601-71470000 - 30.09.2025

Prosjekt: Boliger Myrdalsvegen 95	Kontroll prosjekt:	
Tiltakshaver: KVO Holding AS	Sign.: kb	Kontroll: em
Prosjekterende: Molden Arkitekter AS Statsminister Michelsens veg 67C 5853 Bergen	Gnr./Bnr./Festenr.: 189/34	
	Med forbehold om mindre endringer	
	Dato: 06.03.2025	
Tegning: Perspektiv fra øst	Målestokk: A3	
	Tegningsnr.:	Rev.:

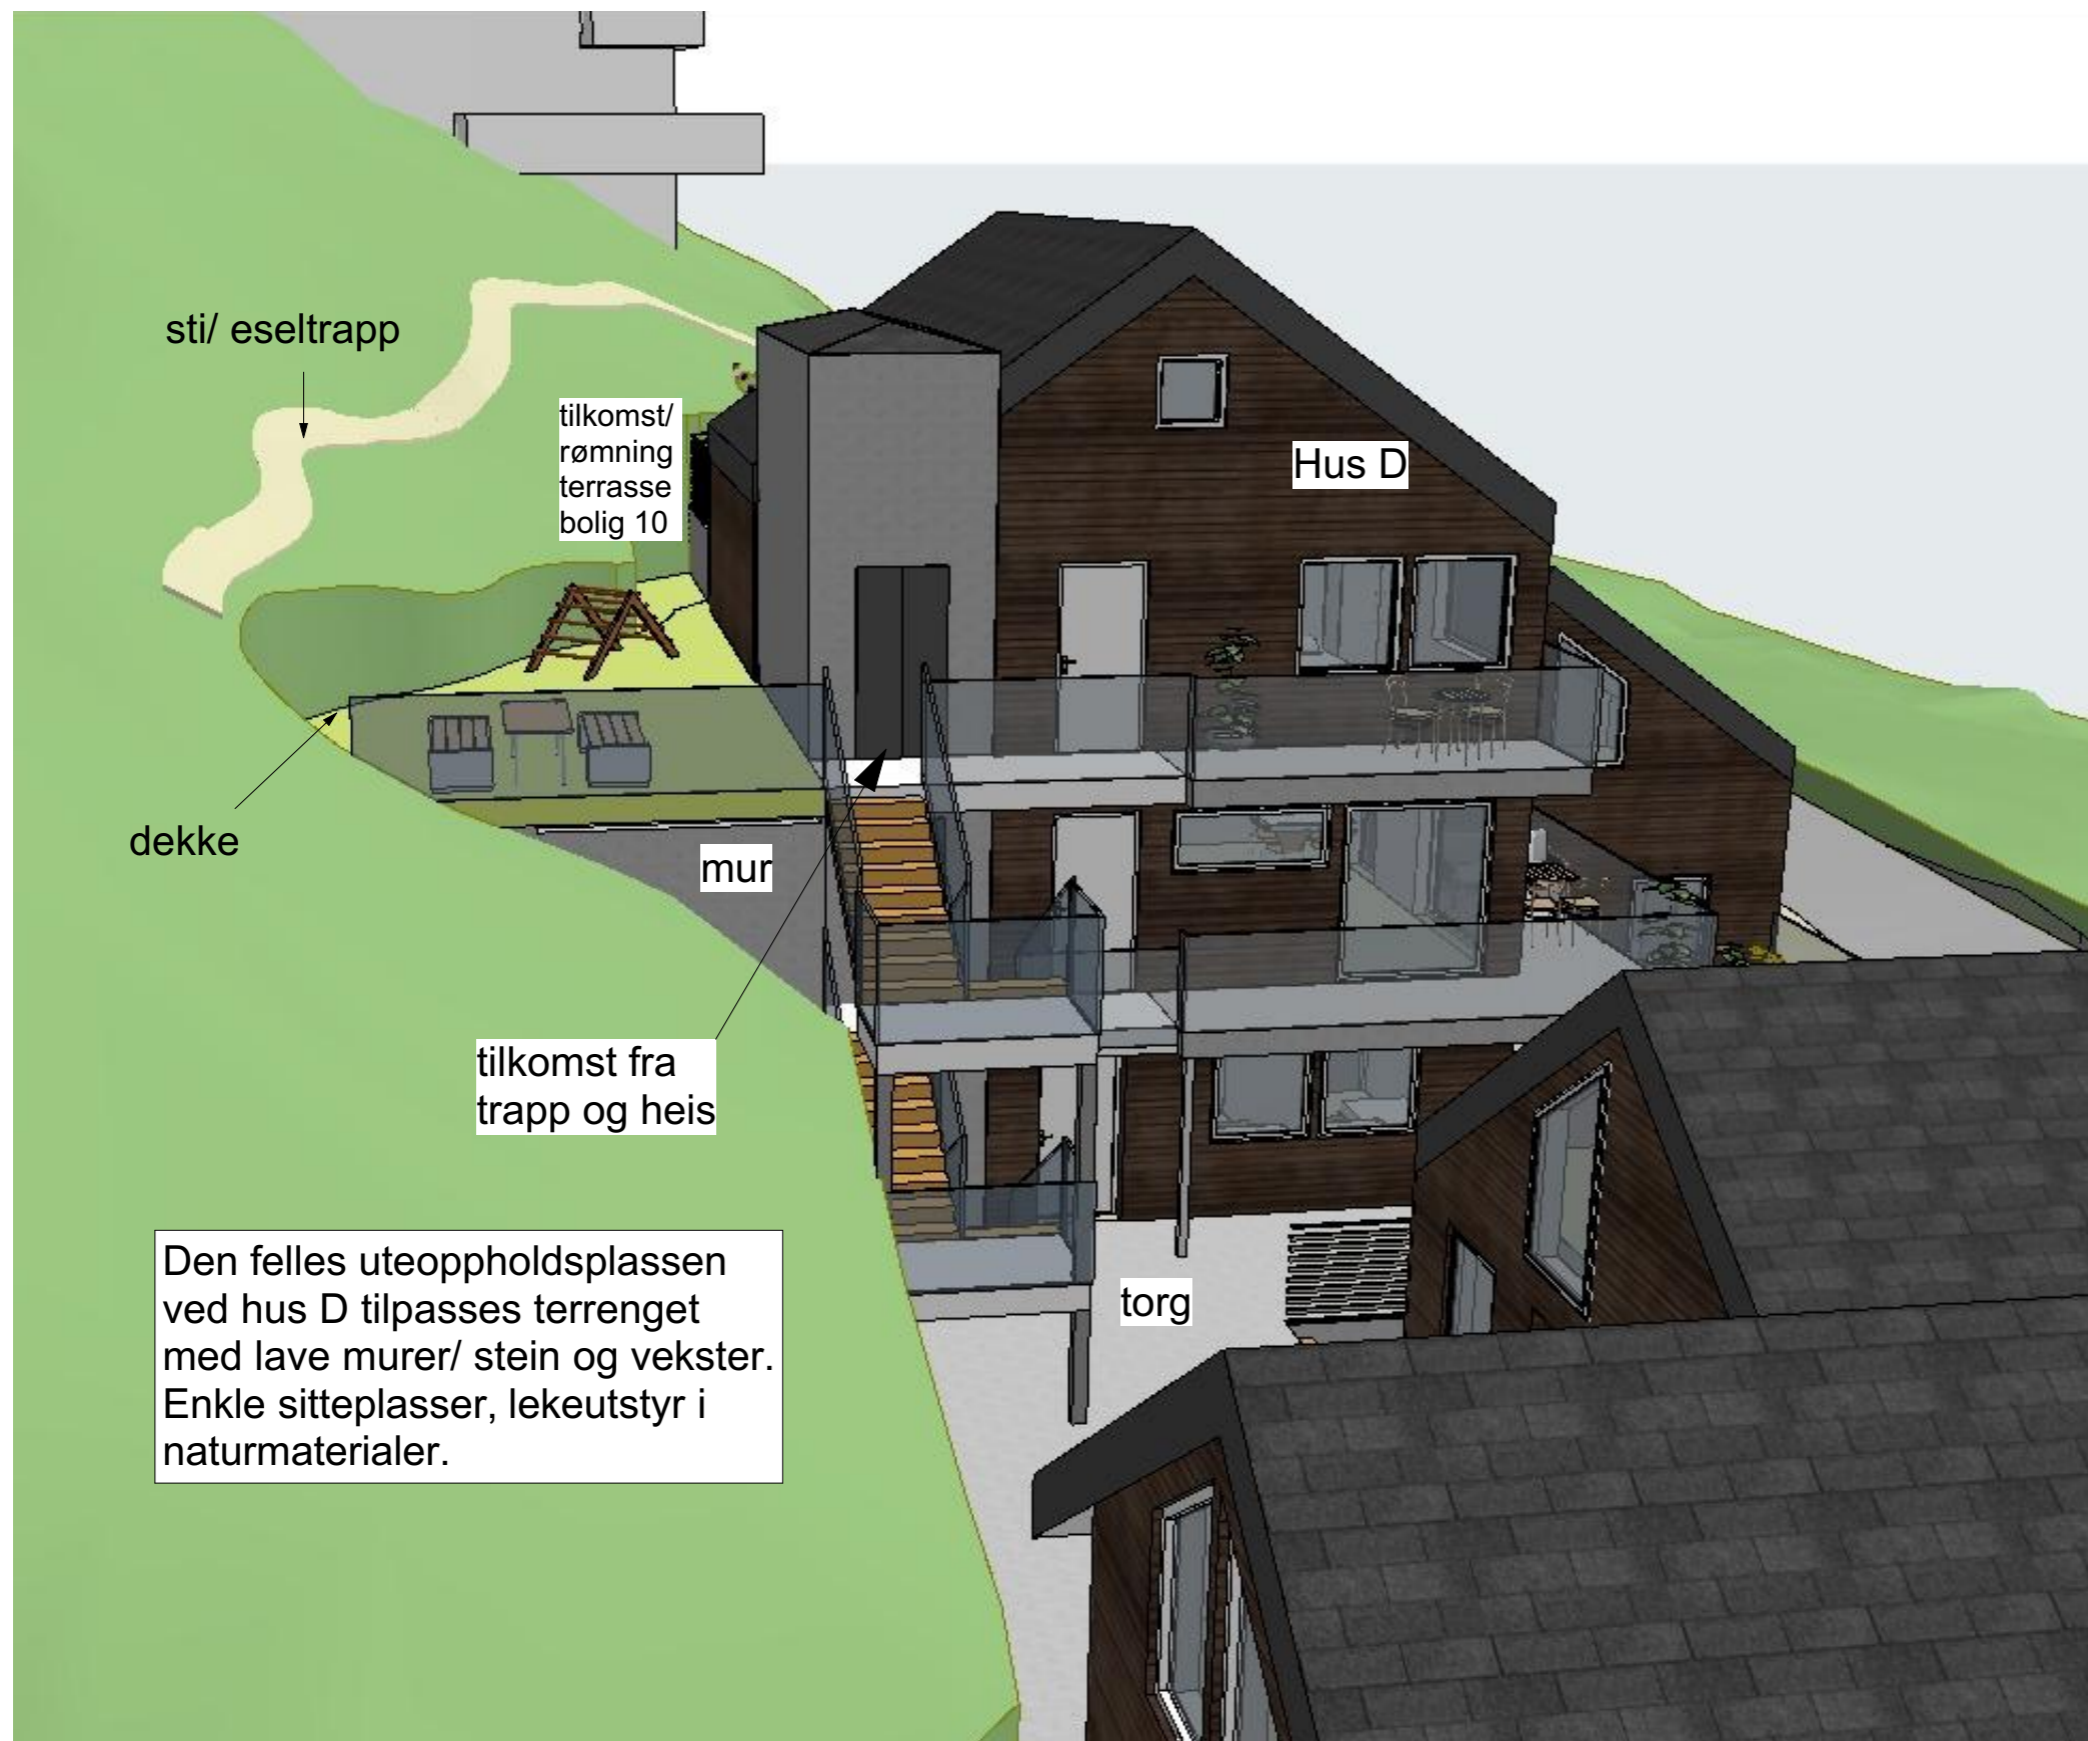

Den felles uteoppholdsplassen ved hus D tilpasses terrenget med lave murer/ stein og vekster. Enkle sitteplasser, lekeutstyr i naturmaterialer.

Revidert 18.12.2025
 INNSENDING TIL 1.GANGS BEHANDLING.
 Åsane gnr.189 bnr.34 - Myrdalsvegen.
 Nasjonal arealplan-ID: 4601-71470000 - 30.09.2025

Prosjekt: Boliger Myrdalsvegen 95	Kontroll prosjekt: Sign.: kb em
Tiltakshaver: KVO Holding AS	Gnr./Bnr./Festenr.: 189/34
Prosjekterende: Molden Arkitekter AS Statsminister Michelsens veg 67C 5853 Bergen	Med forbehold om mindre endringer
© Alle rettigheter tilhører utførende for prosjektering, kopiering eller bruk av disse tegningene er forbudt uten skriftlig samtykke	Dato: 06.03.2025
Tegning: Perspektiv uteplass ved hus D	Målestokk: 1:125 A3
	Tegningsnr.: Rev.: .



Planter inne på tunområdet
 Tre, benker, evt.
 vannelement ved
 inngang

Klatreplanter på
 spilevegg kler
 frontveggen

INNSENDING TIL 1.GANGS BEHANDLING.
 Åsane gnr.189 bnr.34 - Myrdalsvegen.
 Nasjonal arealplan-ID: 4601-71470000 - 30.09.2025

Prosjekt: Boliger Myrdalsvegen 95	Kontroll prosjekt:	
Sign.: kb	Sign.:	em
Tiltakshaver: KVO Holding AS	Gnr./Bnr./Festenr.: 189/34	
Prosjekterende: Molden Arkitekt AS Statsminister Michelsens veg 67C 5853 Bergen	Med forbehold om mindre endringer	
© Alle rettigheter tilhører utførende for prosjektering, kopiering eller bruk av disse tegningene er forbudt uten skriftlig samtykke	Dato: 06.03.2025	
Tegning: Grønn vegg i front	Målestokk: 1:142,857	A3
Tegningsnr.:	Rev.:	.