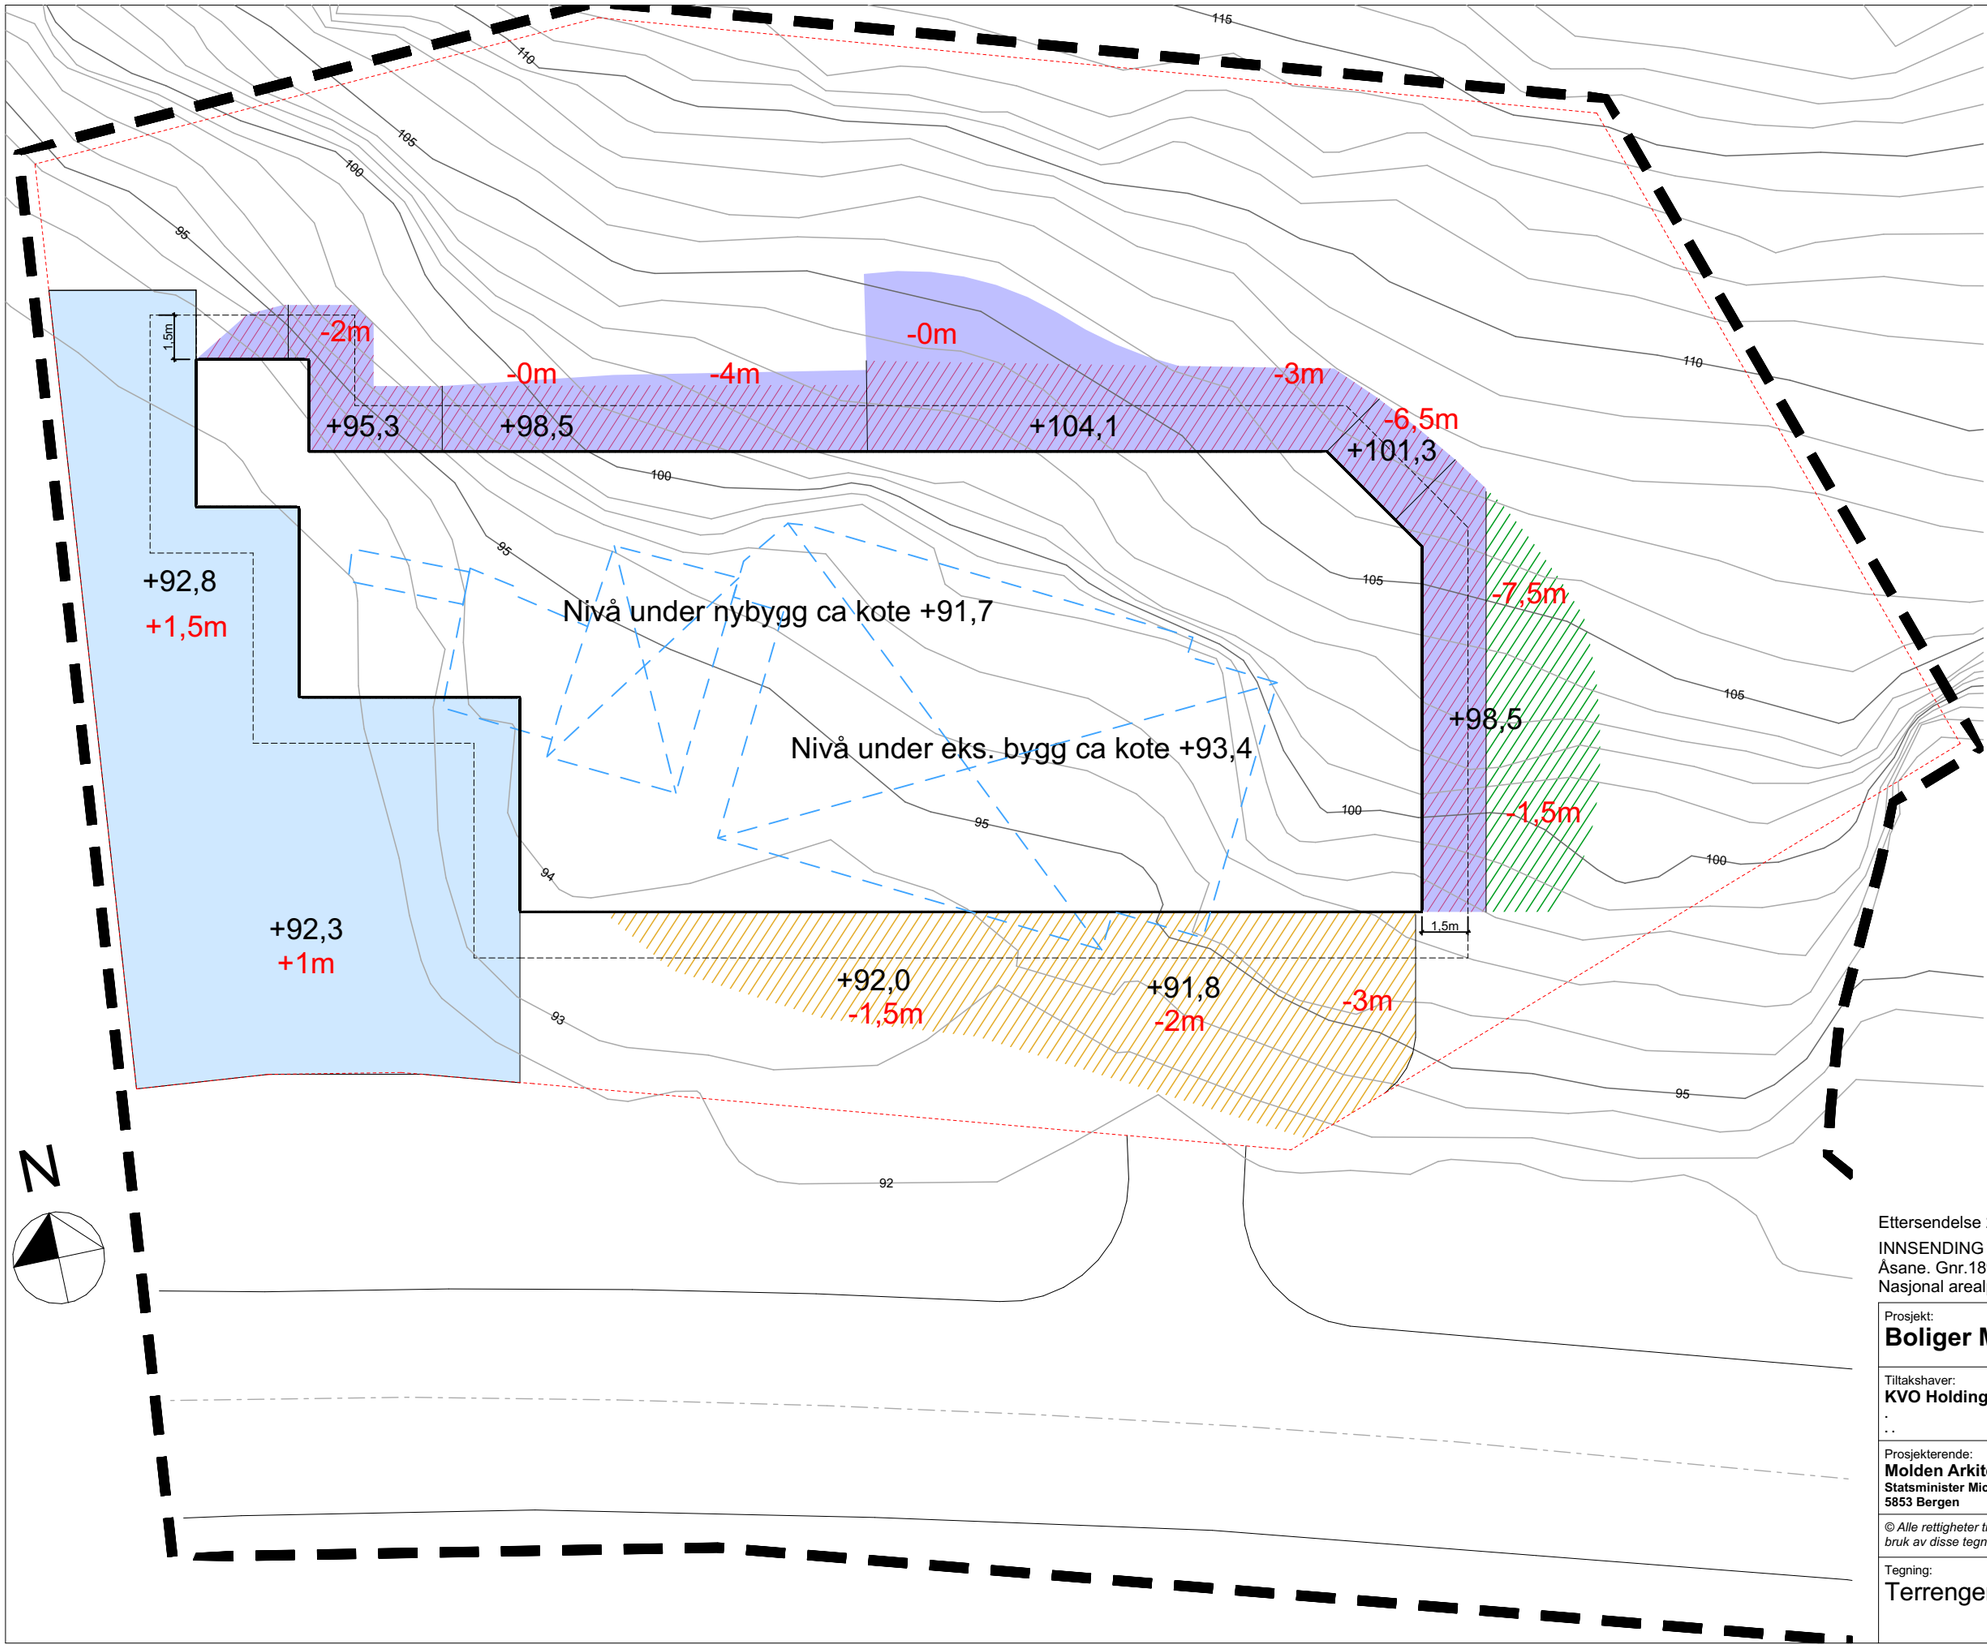


TEGNFORKLARING:

- Nybygg
- Byggegrop 1,5m rundt bygget OK ca kote +91,7
- Uttak av masser langs bygget mot terreng i bakkant
- Uttak av masser ved inn-kjøring/ gårdsplass. ok ca +92,0
- Uttak av masser ved uteplass i øst ok +98,5
- Fylling langs bygget mot terreng i bakkant
- Fylling nytt terreng med høyde min. 0,5m over eks. terreng
- Eksisterende hus som rives
- Planens begrensning

Kotehøyder angir ca OK ferdig høyde.
Røde tall i m viser ca endring i m.
Se forøvrig plan for oppfylling og tilhørende snitt.

Ettersendelse 27.01.202626.01.2026

INNSENDING TIL 1.GANGS BEHANDLING.
Åsane. Gnr.189, bnr. 34 mfl., Myrdalsvegen.
Nasjonal arealplan-ID: 4601-71470000 - 30.09.2025

| | |
|---|---|
| Prosjekt: **Boliger Myrdalsvegen 95** | Kontroll prosjekt: Sign.: **kb** Kontroll: **em** |
| Tiltakshaver: **KVO Holding AS** . . . | Gnr./Bnr./Festenr.: **189/34** |
| Prosjekterende: **Molden Arkitekter AS** **Statsminister Michelsens veg 67C** **5853 Bergen** | *Med forbehold om mindre endringer* |
| *© Alle rettigheter tilhører utførende for prosjektering, kopiering eller bruk av disse tegningene er forbudt uten skriftlig samtykke* | Dato: **26.01.2026** |
| Tegning: Terrengendringer | Målestokk: **1:200** Tegningsnr.: **A10-106** Rev.: **.** |