



Teiknforklaring

- Veg, regulert
- Anna vegareal, regulert
- Fortau, regulert
- Vegkant, eksisterande

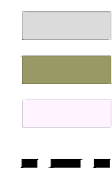


A	10.12.2025	Vedlegg til søknad	TA	ABJ	
Rev.	Dato	Tekst	uff.	kontr.	godk.
		Trident Bolig	Format		A3
		Rieber-Mohn veg 41	Målestokk		1:500
		Gnr 13 Bnr 355	Dato		17.12.2025
		Bergen kommune	Tegnet av		TA
			Fagkontroll		AB
		Oversiktskart vegsituasjon	Godkjent av		
		Tegningsstatus Vedlegg til søknad	SAK NR.		
			TEGNNR.		B1
			REV. NR		A
PROSJEKTADMINISTRASJON-REGULERING-KOMMUNALTEKNISK PLANLEGGING 5640 EIKELANDSOSEN TLF 56581130 E-post: post@byggadmin.no					

75

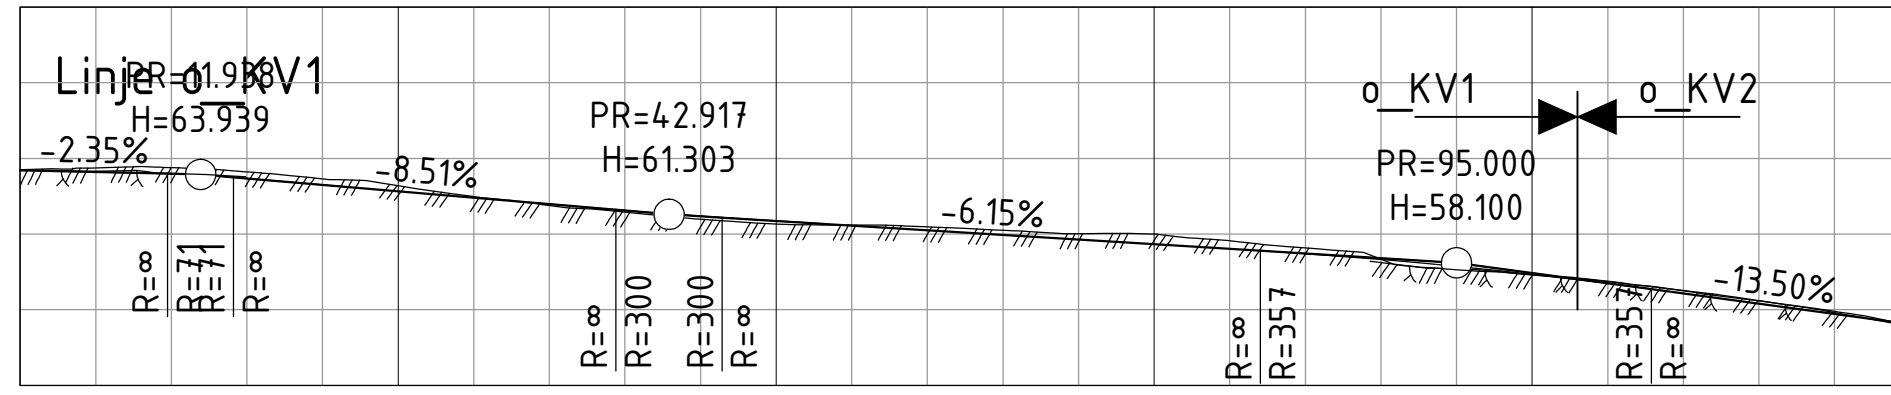


Profil nr.
Profil h.
Terreng h.

0	25	50	75	100	124
64.10	63.98	63.68	63.25	62.83	62.40
61.98	61.55	61.18	60.87	60.56	60.25
59.95	59.64	59.33	59.02	58.70	58.32
57.86	57.34	56.74	56.07	55.40	54.72
64.37	64.39	64.11	63.65	63.19	62.48
61.89	61.45	60.98	60.67	60.60	60.48
60.25	60.03	60.00	59.56	59.08	58.34
57.72	57.32	56.86	56.27	55.60	54.81

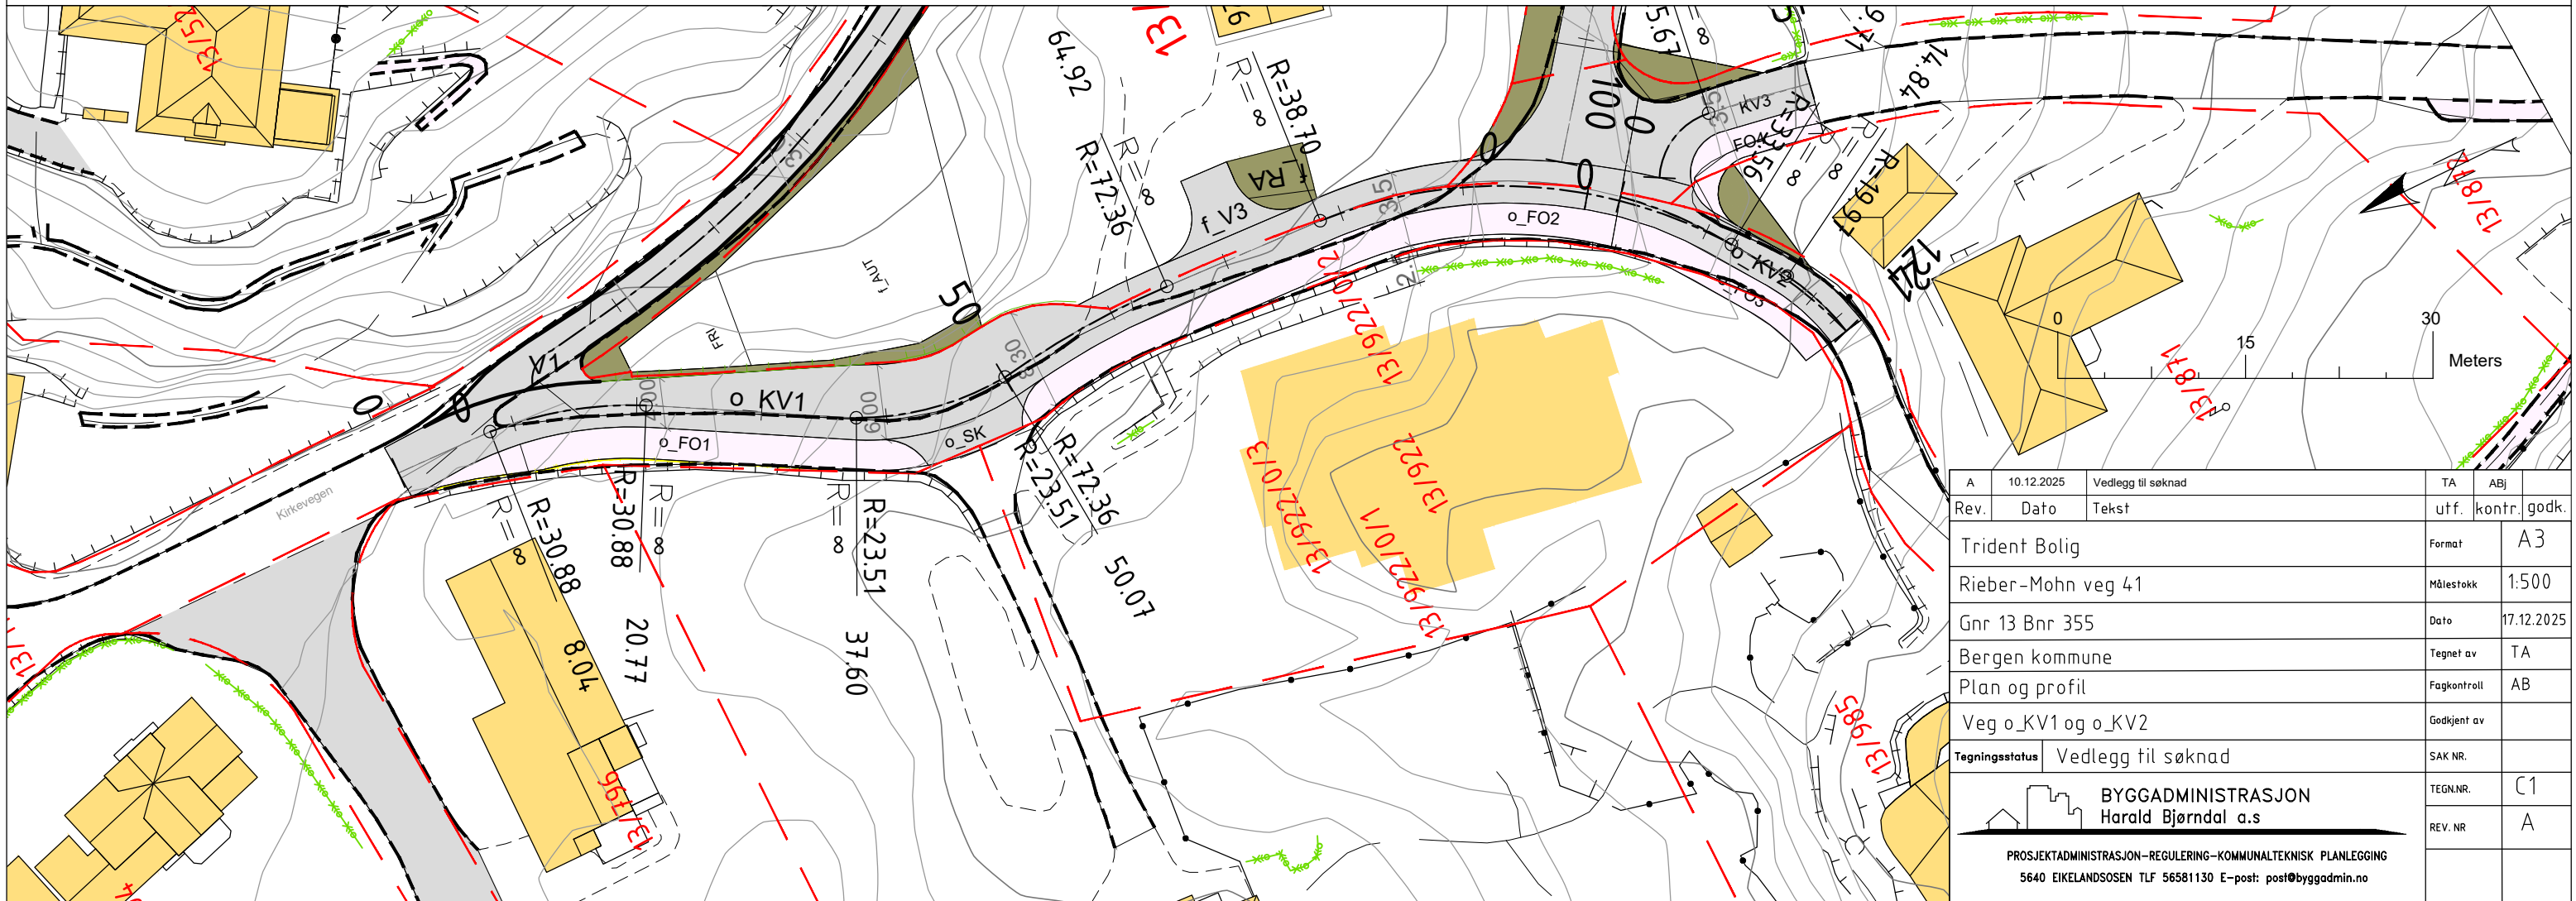

A	10.12.2025	Vedlegg til søknad	TA	ABJ
Rev.	Dato	Tekst	uff.	kontr. godk.
Trident Bolig			Format	A3
Rieber-Mohn veg 41			Målestokk	1:500
Gnr 13 Bnr 355			Dato	17.12.2025
Bergen kommune			Tegnet av	TA
Plan og profil			Fagkontroll	AB
Veg o_KV1 og o_KV2			Godkjent av	
Tegningsstatus: Vedlegg til søknad			SAK NR.	
BYGGADMINISTRASJON Harald Bjørndal a.s			TEGN.NR.	C1
PROSJEKTADMINISTRASJON-REGULERING-KOMMUNALTEKNISK PLANLEGGING 5640 EIKELANDSOSEN TLF 56581130 E-post: post@byggadmin.no			REV. NR	A

75

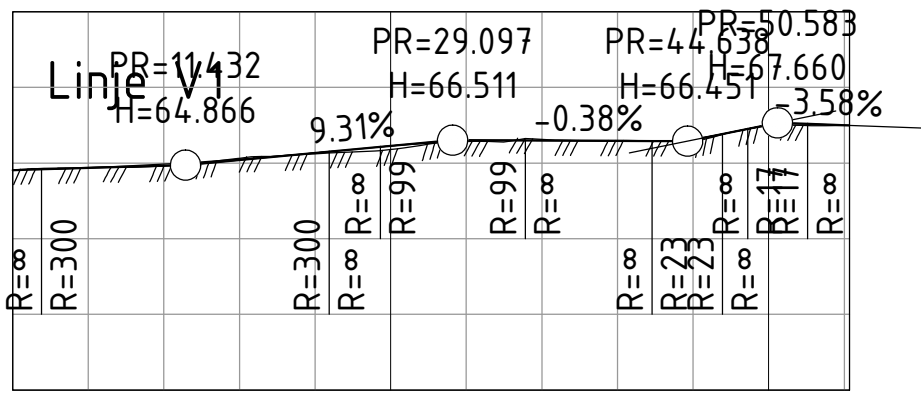

H.O.H


Profil nr.

0 25 50 55

Profil h.


64.69	64.93	65.26	65.67	66.13	66.43	66.49	66.47	66.61	67.48	67.50
64.70	64.82	65.32	65.61	65.90	66.48	66.56	66.49	66.52	67.45	67.49

Terreng h.

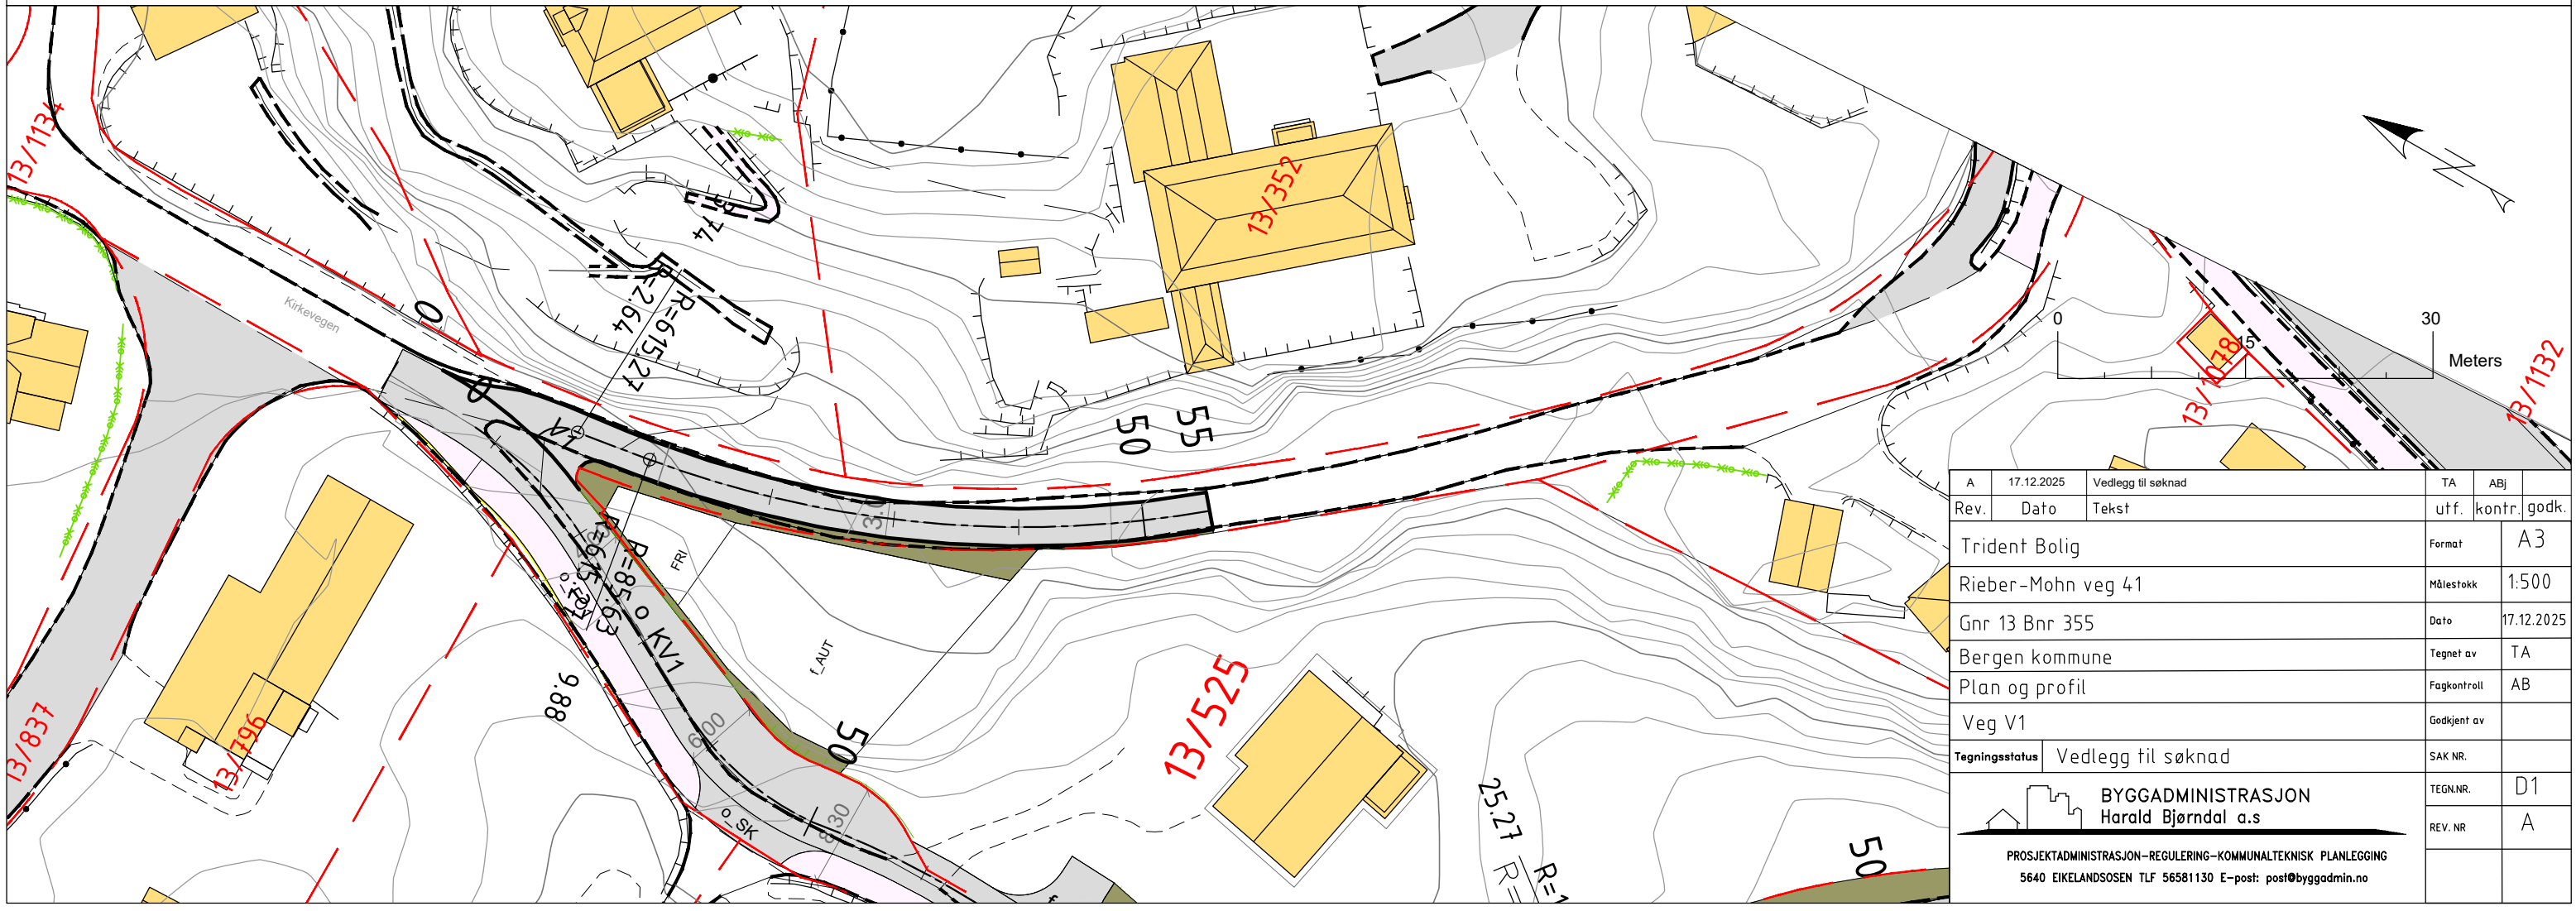



A	17.12.2025	Vedlegg til søknad	TA	ABJ	
Rev.	Dato	Tekst	uff.	kontr.	godk.
		Trident Bolig	Format	A3	
		Rieber-Mohn veg 41	Målestokk	1:500	
		Gnr 13 Bnr 355	Dato	17.12.2025	
		Bergen kommune	Tegnet av	TA	
		Plan og profil	Fagkontroll	AB	
		Veg V1	Godkjent av		
Tegningsstatus	Vedlegg til søknad		SAK NR.		
			TEGN.NR.	D1	
			REV. NR	A	
PROSJEKTADMINISTRASJON-REGULERING-KOMMUNALTEKNISK PLANLEGGING 5640 EIKELANDSOSEN TLF 56581130 E-post: post@byggadmin.no					

75

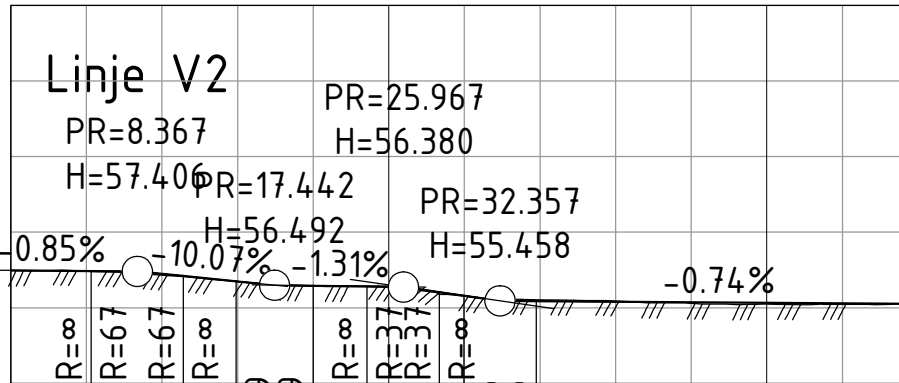


Profil nr.
Profil h.
Terreng h.

0					25			50	59
57.43	57.23	56.74	56.46	56.37	55.80	55.44	55.40	55.36	55.29
57.42	57.16	56.73	56.44	56.41	55.76	55.53	55.46	55.30	55.23

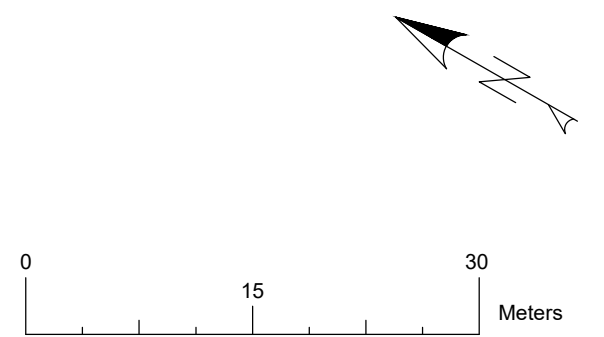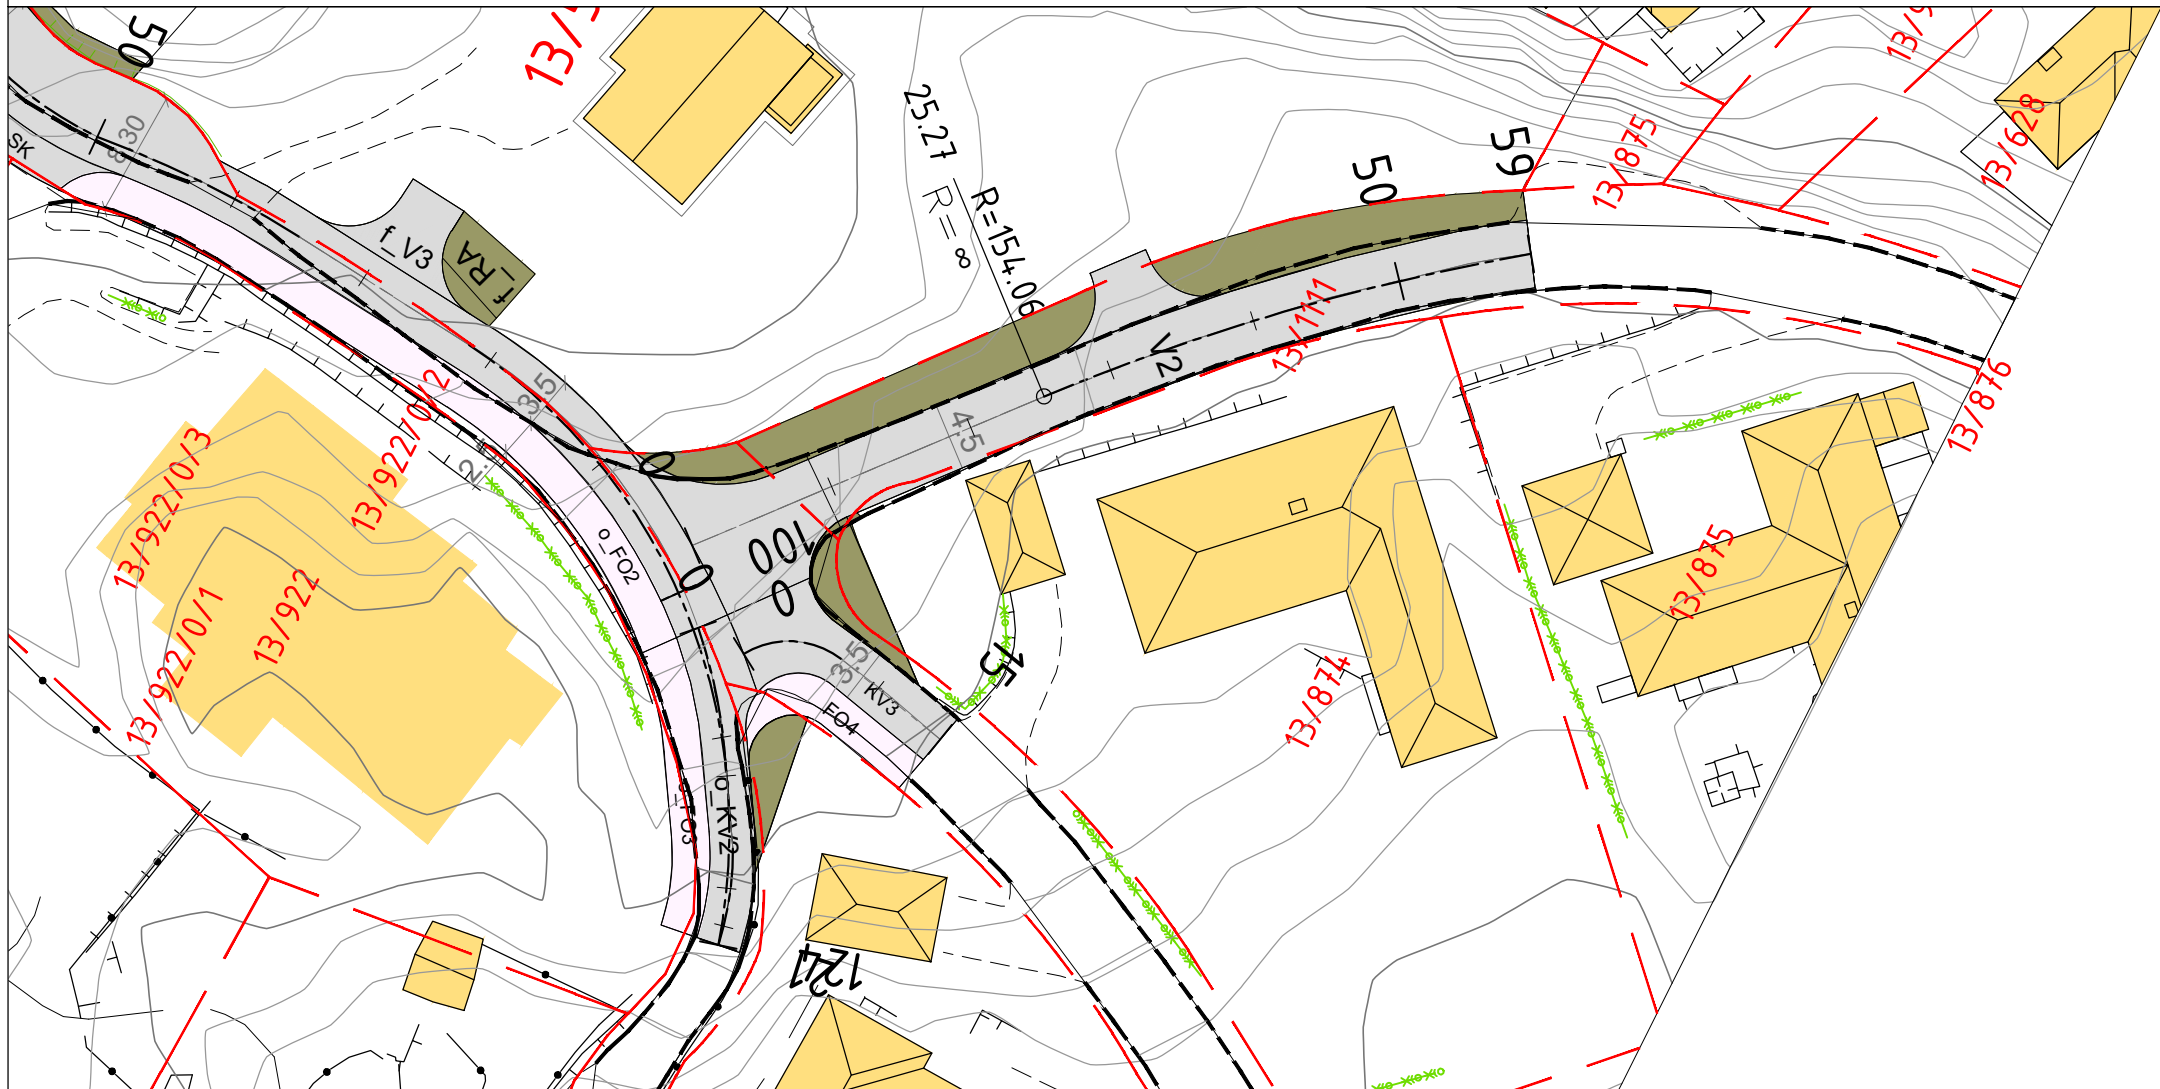


A	17.12.2025	Vedlegg til søknad	TA	ABJ	
Rev.	Dato	Tekst	uff.	kontr.	godk.
		Trident Bolig	Format	A3	
		Rieber-Mohn veg 41	Målestokk	1:500	
		Gnr 13 Bnr 355	Dato	17.12.2025	
		Bergen kommune	Tegnet av	TA	
		Plan og profil	Fagkontroll	AB	
		Veg V2	Godkjent av		
Tegningsstatus	Vedlegg til søknad		SAK NR.		
BYGGADMINISTRASJON Harald Bjørndal a.s.			TEGNNR.	D2	
			REV. NR	A	
PROSJEKTADMINISTRASJON-REGULERING-KOMMUNALTEKNISK PLANLEGGING 5640 EIKELANDSOSEN TLF 56581130 E-post: post@byggadmin.no					

20

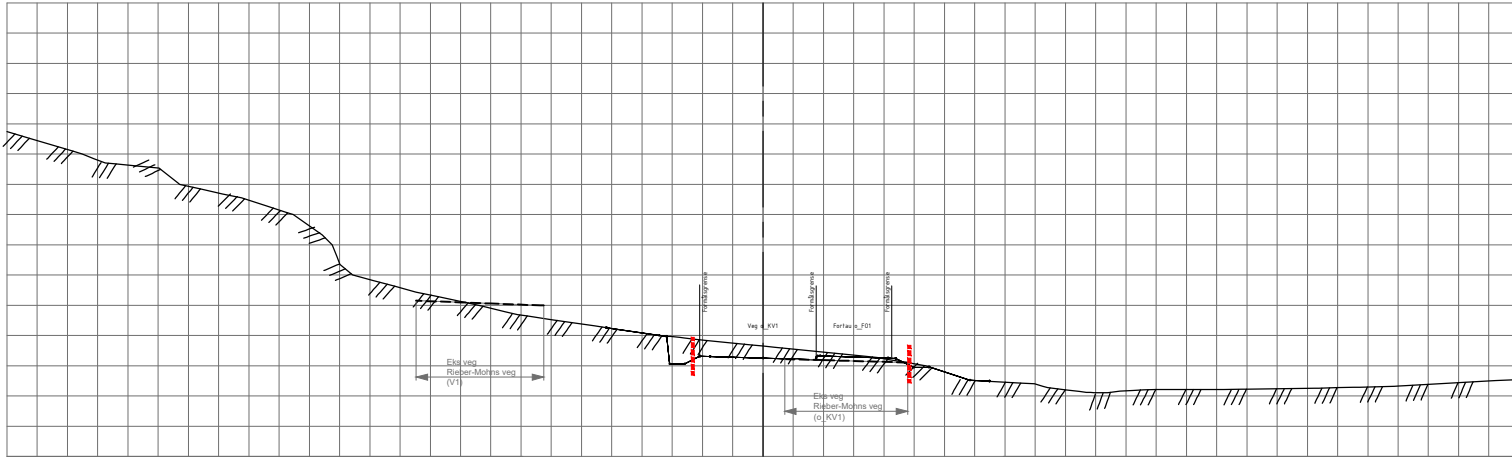


60.0

10

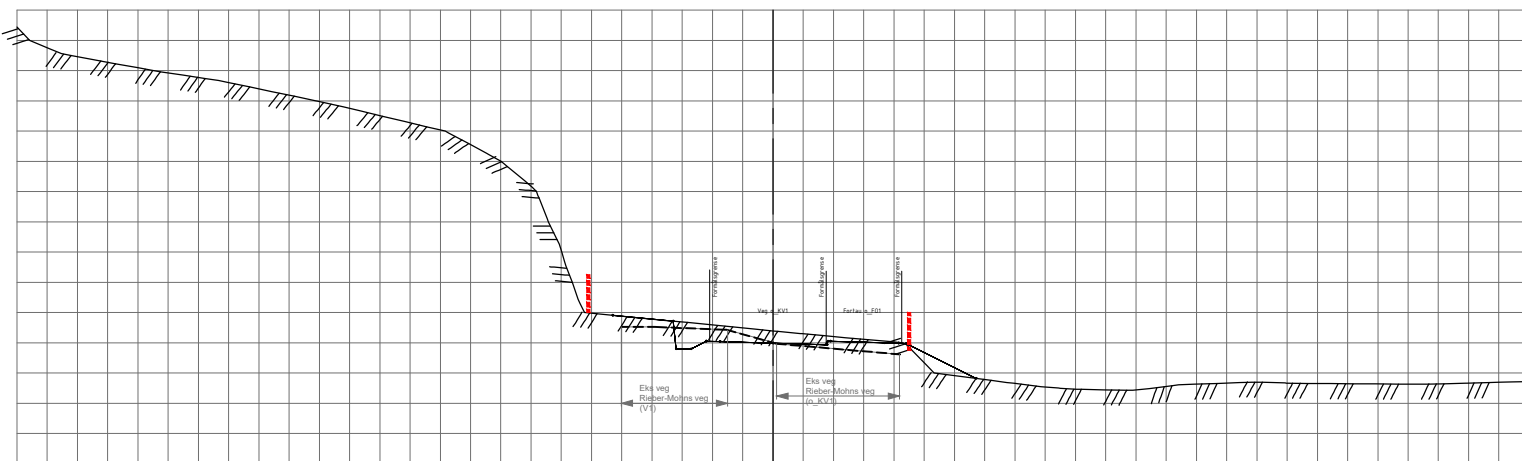


60.0

0

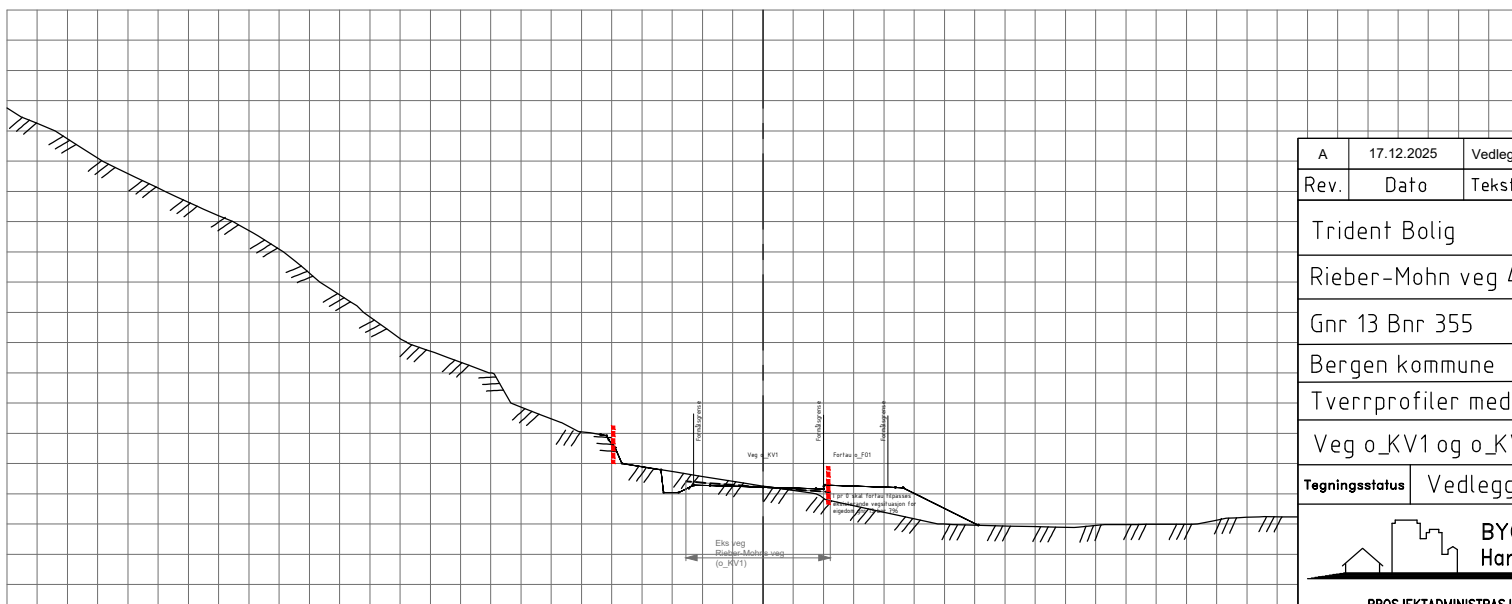


A	17.12.2025	Vedlegg til søknad	TA	ABj	
Rev.	Dato	Tekst	utf.	kontr.	godk.
		Trident Bolig	Format		A3
		Rieber-Mohn veg 41	Målestokk		1:250
		Gnr 13 Bnr 355	Dato		17.12.2025
		Bergen kommune	Tegnet av		TA
		Tverrprofiler med detaljer	Fagkontroll		AB
		Veg o_KV1 og o_KV2	Godkjent av		
Tegningsstatus	Vedlegg til søknad		SAK NR.		
			TEGN.NR.		U1
PROSJEKTADMINISTRASJON-REGULERING-KOMMUNALTEKNISK PLANLEGGING 5640 EIKELANDSOSEN TLF 56581130 E-post: post@byggadmin.no			REV. NR		A

50

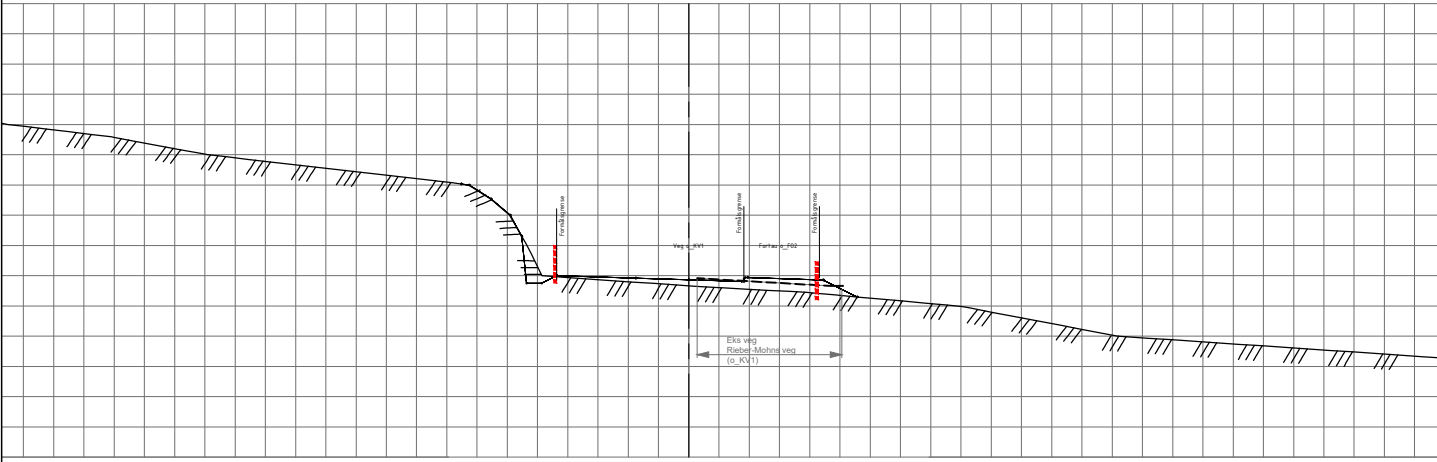


55.0

40

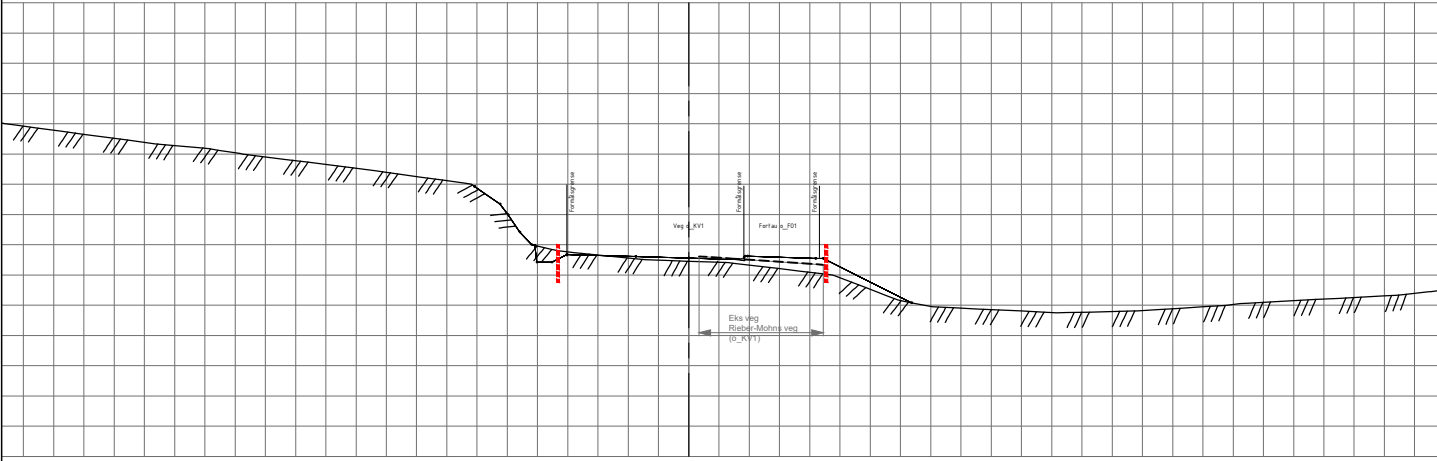


55.0

30

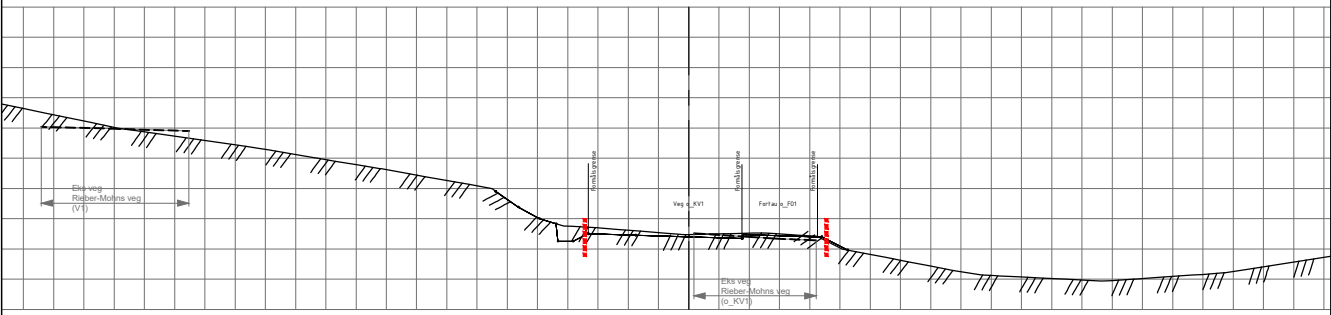


A	17.12.2025	Vedlegg til søknad	TA	ABj	
Rev.	Dato	Tekst	utf.	kontr.	godk.
Trident Bolig			Format	A3	
Rieber-Mohn veg 41			Målestokk	1:250	
Gnr 13 Bnr 355			Dato	17.12.2025	
Bergen kommune			Tegnet av	TA	
Tverrprofiler med detaljer			Fagkontroll	AB	
Veg o_KV1 og o_KV2			Godkjent av		
Tegningsstatus	Vedlegg til søknad		SAK NR.		
			TEGN.NR.	U2	
			REV. NR	A	
PROSJEKTADMINISTRASJON-REGULERING-KOMMUNALTEKNISK PLANLEGGING 5640 EIKELANDSOSEN TLF 56581130 E-post: post@byggadmin.no					

80

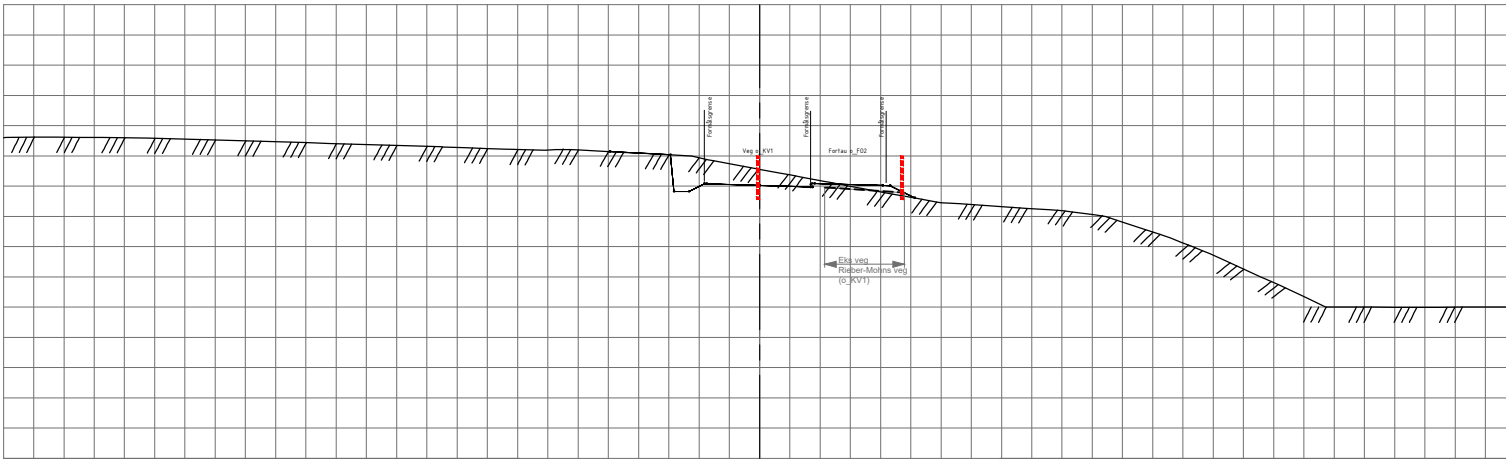


50.0

70

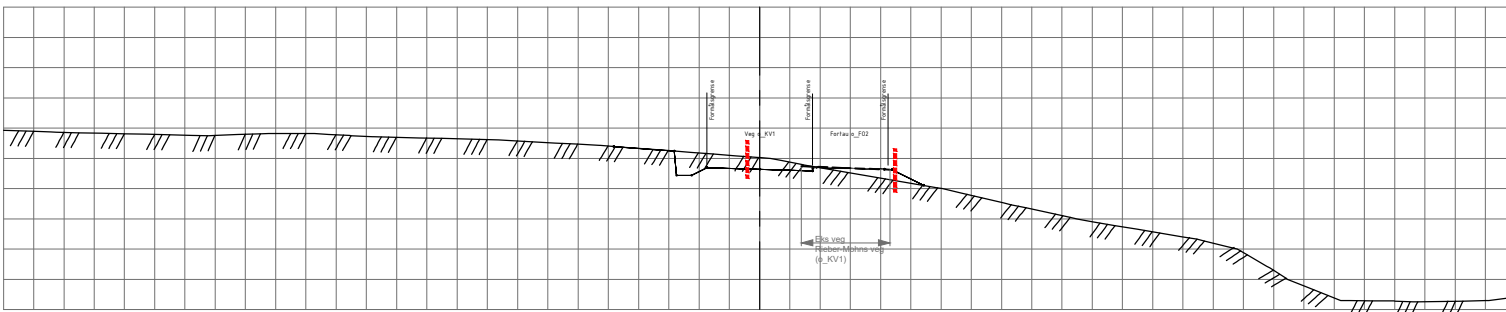


55.0

60

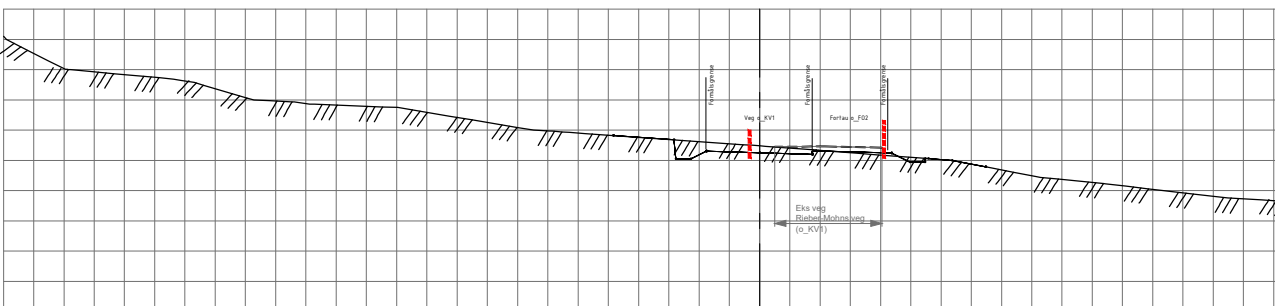


A	17.12.2025	Vedlegg til søknad	TA	ABj	
Rev.	Dato	Tekst	utf.	kontr.	godk.
Trident Bolig			Format	A3	
Rieber-Mohn veg 41			Målestokk	1:250	
Gnr 13 Bnr 355			Dato	17.12.2025	
Bergen kommune			Tegnet av	TA	
Tverrprofiler med detaljer			Fagkontroll	AB	
Veg o_KV1 og o_KV2			Godkjent av		
Tegningsstatus	Vedlegg til søknad		SAK NR.		
			TEGN.NR.	U3	
			REV. NR	A	
PROSJEKTADMINISTRASJON-REGULERING-KOMMUNALTEKNISK PLANLEGGING 5640 EIKELANDSOSEN TLF 56581130 E-post: post@byggadmin.no					

110

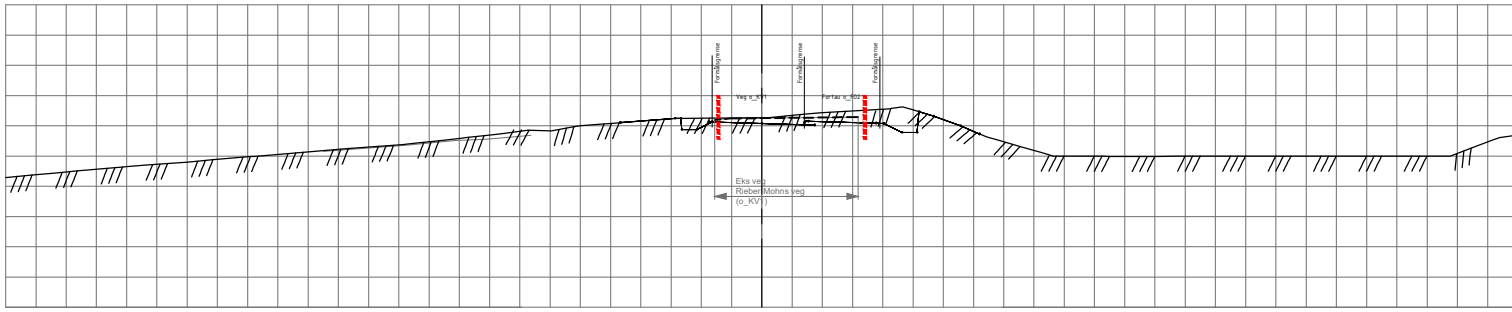


50.0

100

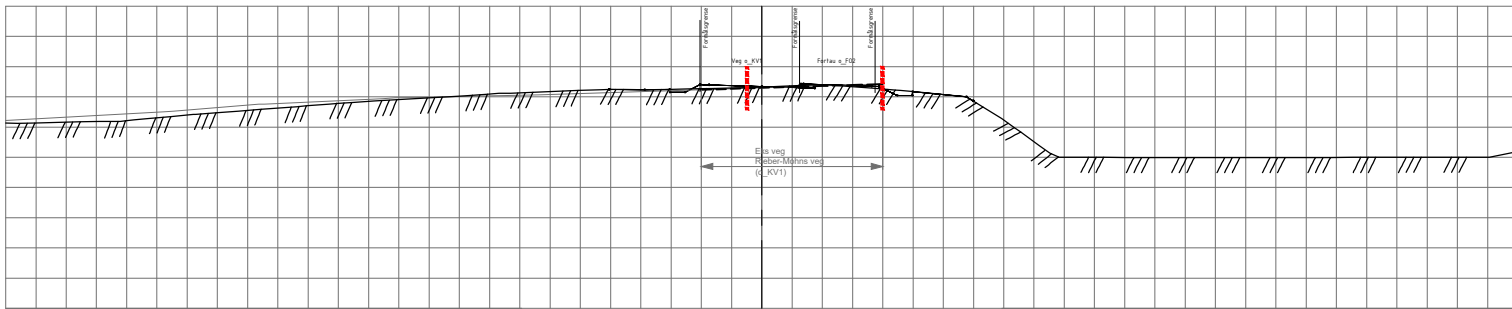


50.0

90

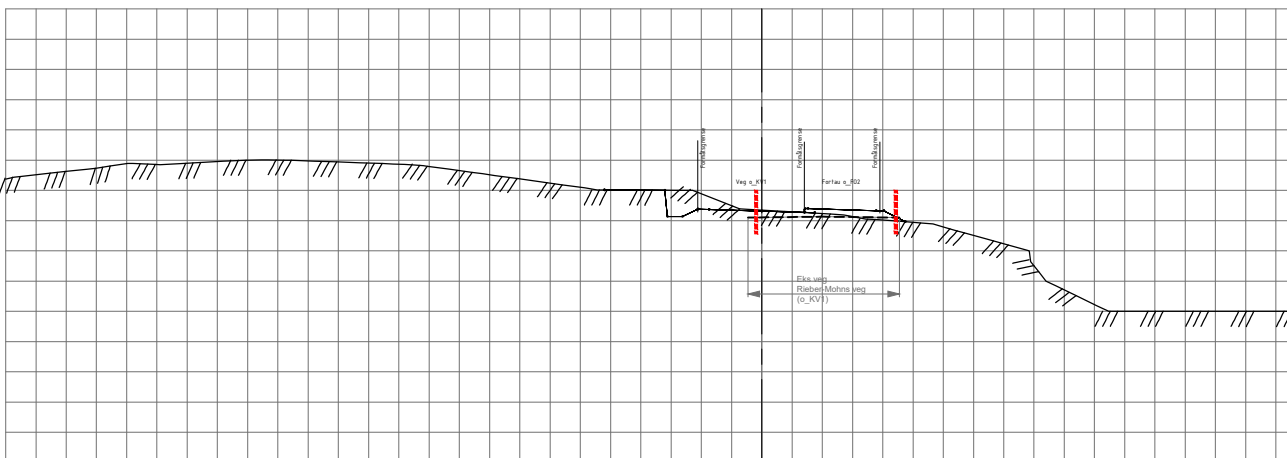


A	17.12.2025	Vedlegg til søknad	TA	ABj	
Rev.	Dato	Tekst	utf.	kontr.	godk.
		Trident Bolig	Format		A3
		Rieber-Mohn veg 41	Målestokk		1:250
		Gnr 13 Bnr 355	Dato		17.12.2025
		Bergen kommune	Tegnet av		TA
		Tverrprofiler med detaljer	Fagkontroll		AB
		Veg o_KV1 og o_KV2	Godkjent av		
		Tegningsstatus	Vedlegg til søknad	SAK NR.	
			TEGN.NR.		U3
			REV. NR.		A
PROSJEKTADMINISTRASJON-REGULERING-KOMMUNALTEKNISK PLANLEGGING 5640 EIKELANDSOSEN TLF 56581130 E-post: post@byggadmin.no					

124

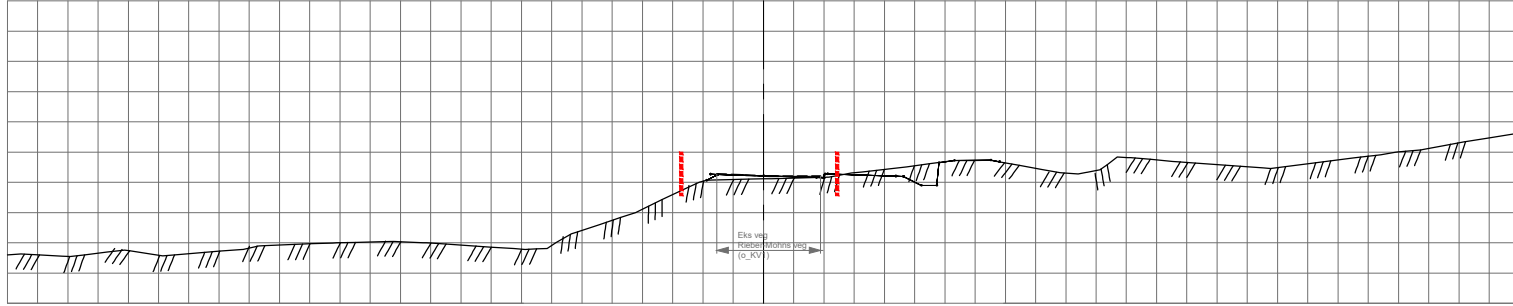


50.0

120

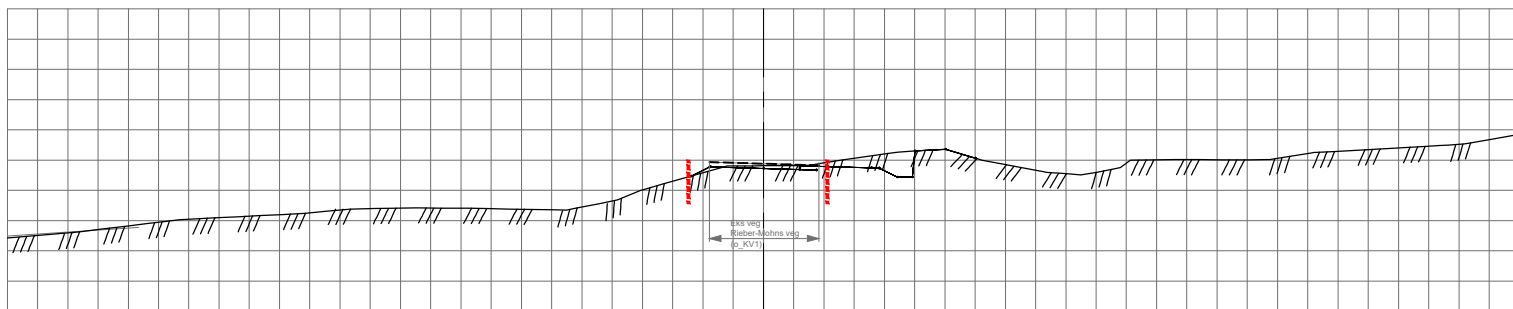

50.0

Rev.	Dato	Tekst	utf.	kontr.	godk.
A	17.12.2025	Vedlegg til søknad	TA	ABj	
			Format	A3	
			Målestokk	1:250	
			Dato	17.12.2025	
			Tegnet av	TA	
			Fagkontroll	AB	
			Godkjent av		
Tegningsstatus			Vedlegg til søknad		SAK NR.
 BYGGADMINISTRASJON Harald Bjørndal a.s. PROSJEKTADMINISTRASJON-REGULERING-KOMMUNALTEKNISK PLANLEGGING 5640 EIKELANDSOSEN TLF 56581130 E-post: post@byggadmin.no			TEGN.NR.	U5	
			REV. NR.	A	