




# 06 Snitt og oppriss

Griegkvartalet, arealplan ID 71220000

# Oppriss



Oppriss  
**Oversikt**

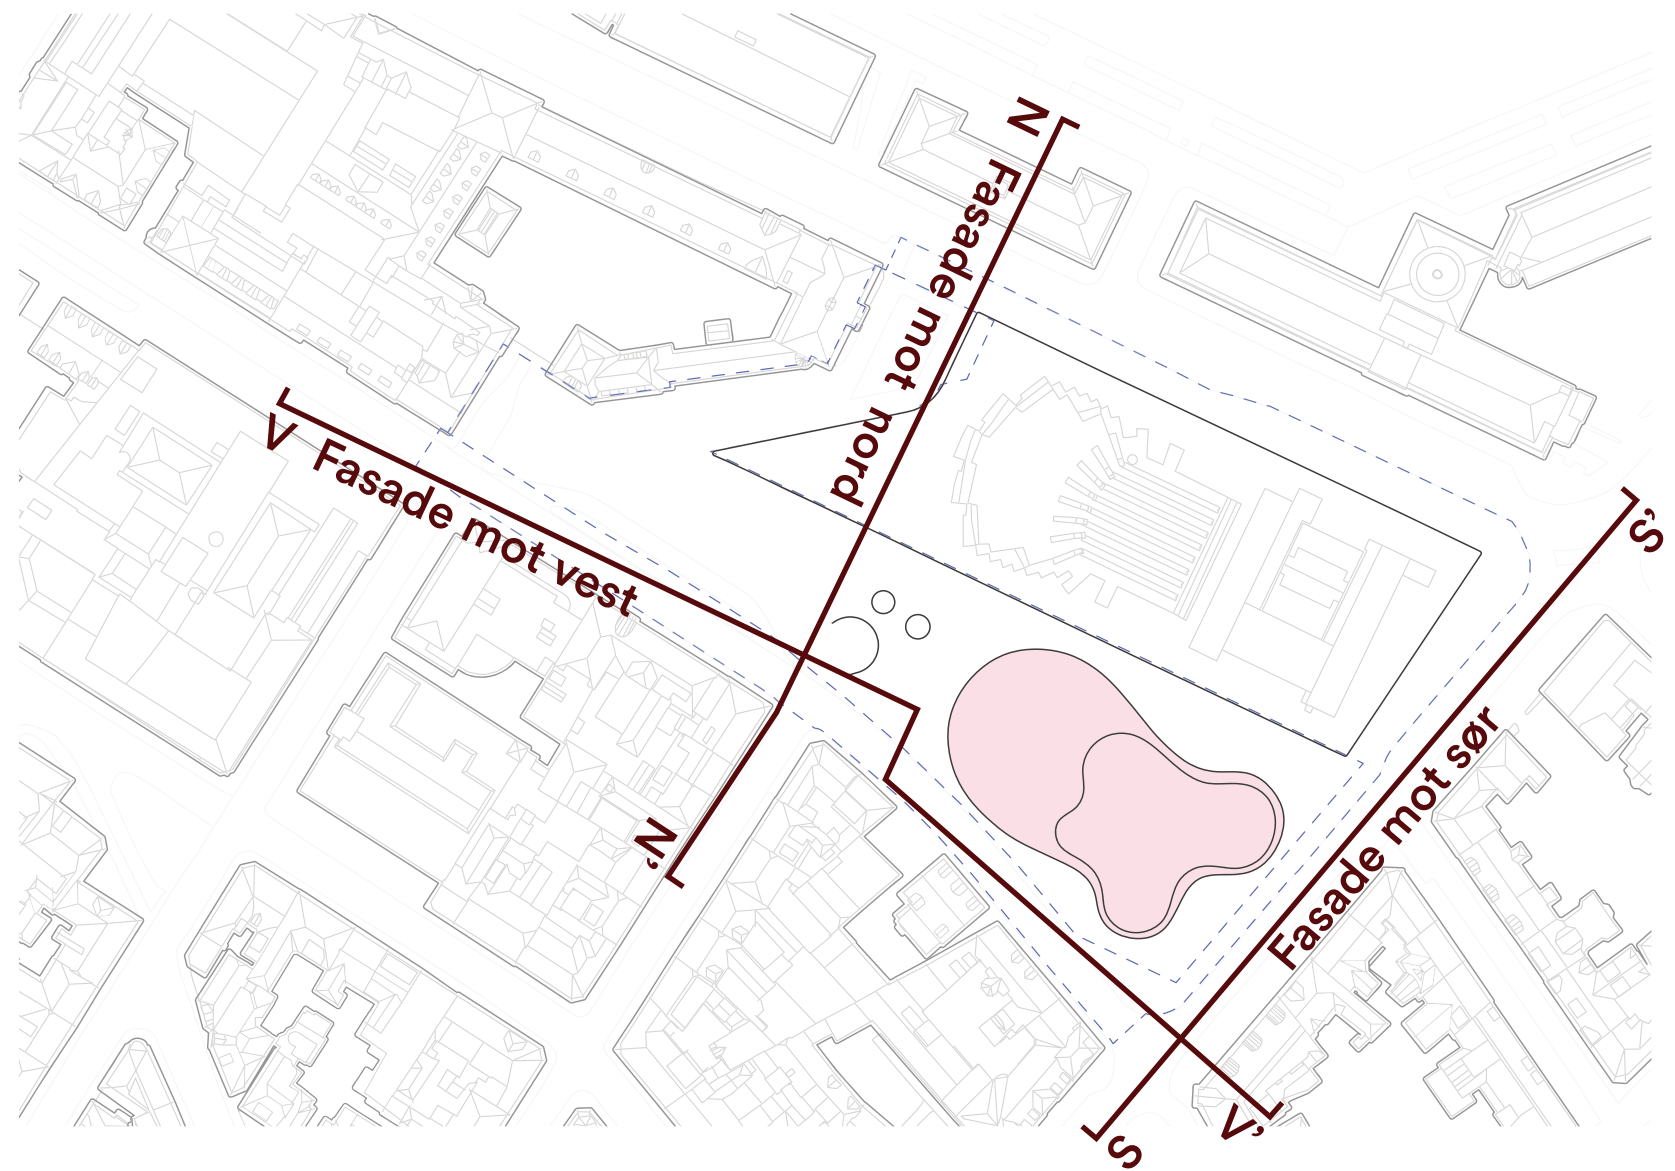

# Oppriss

## Fasade mot nord



1:1000 og 1:500 (A3)

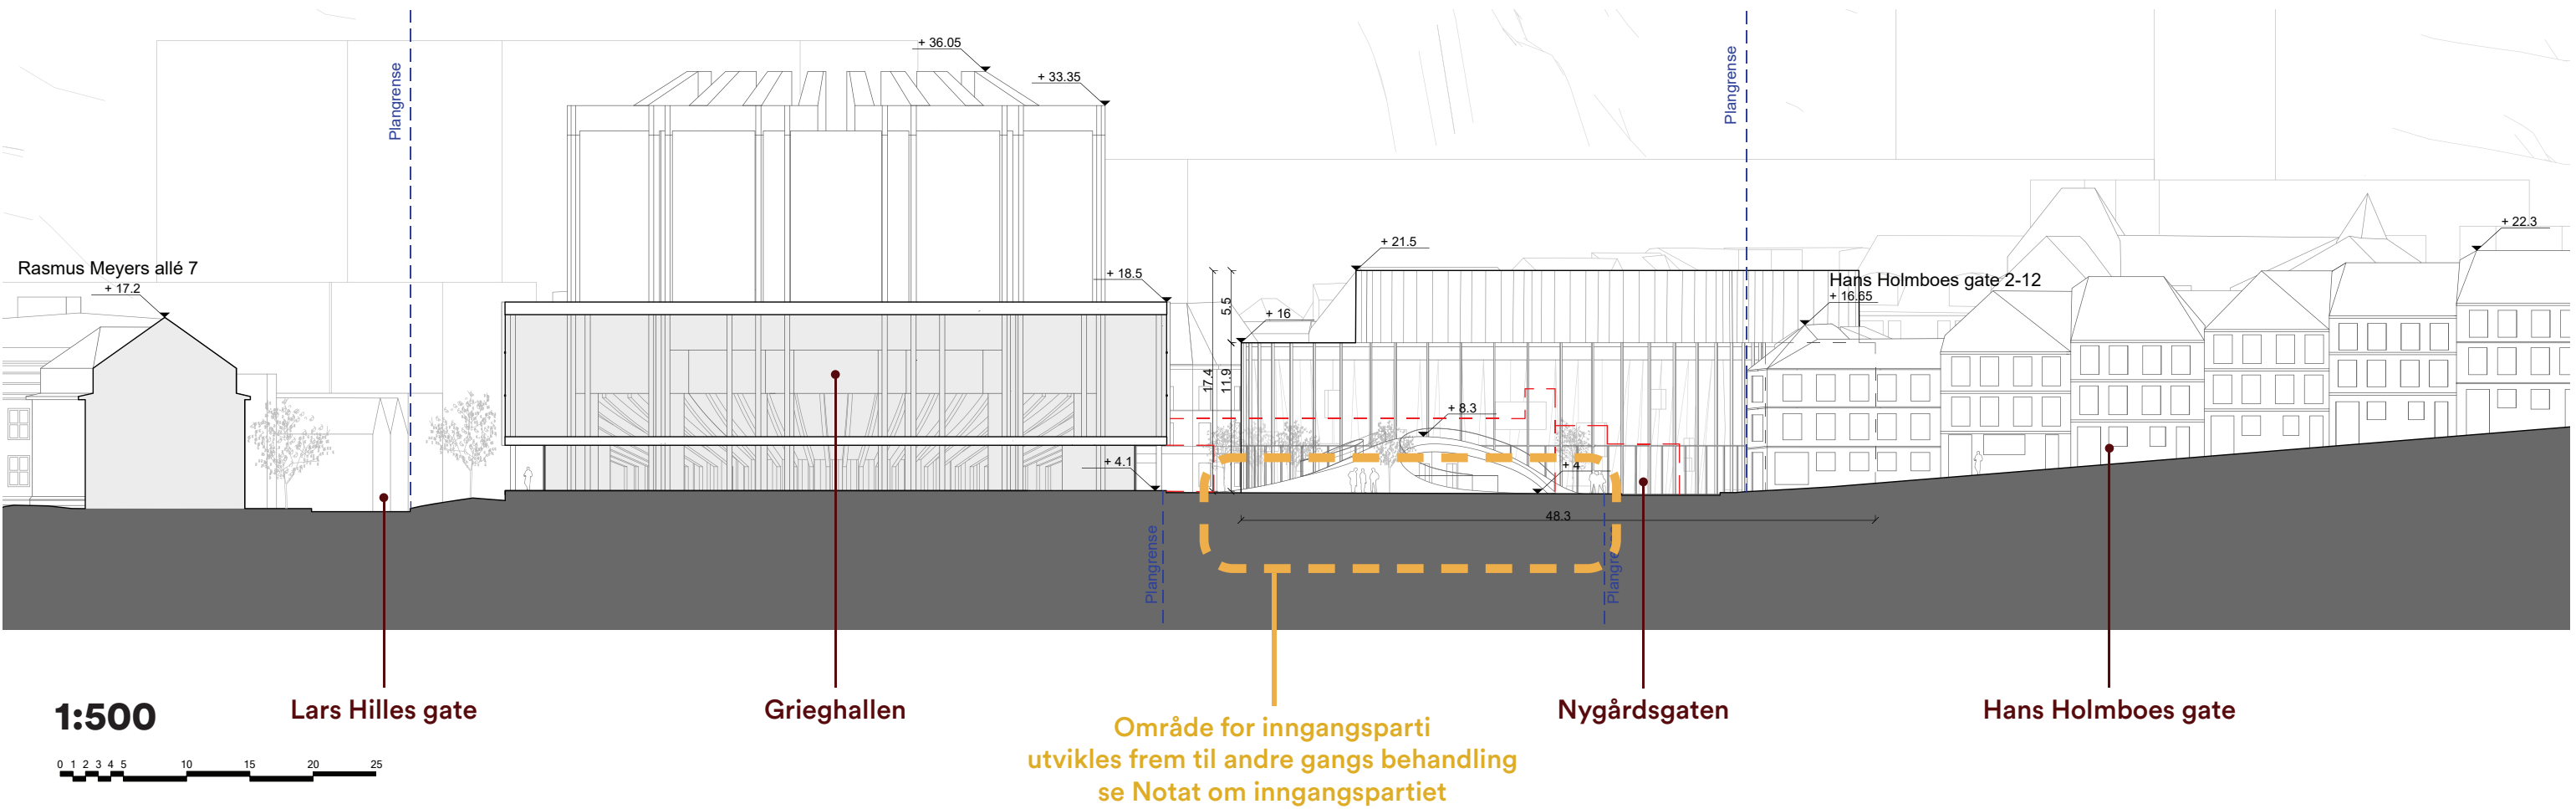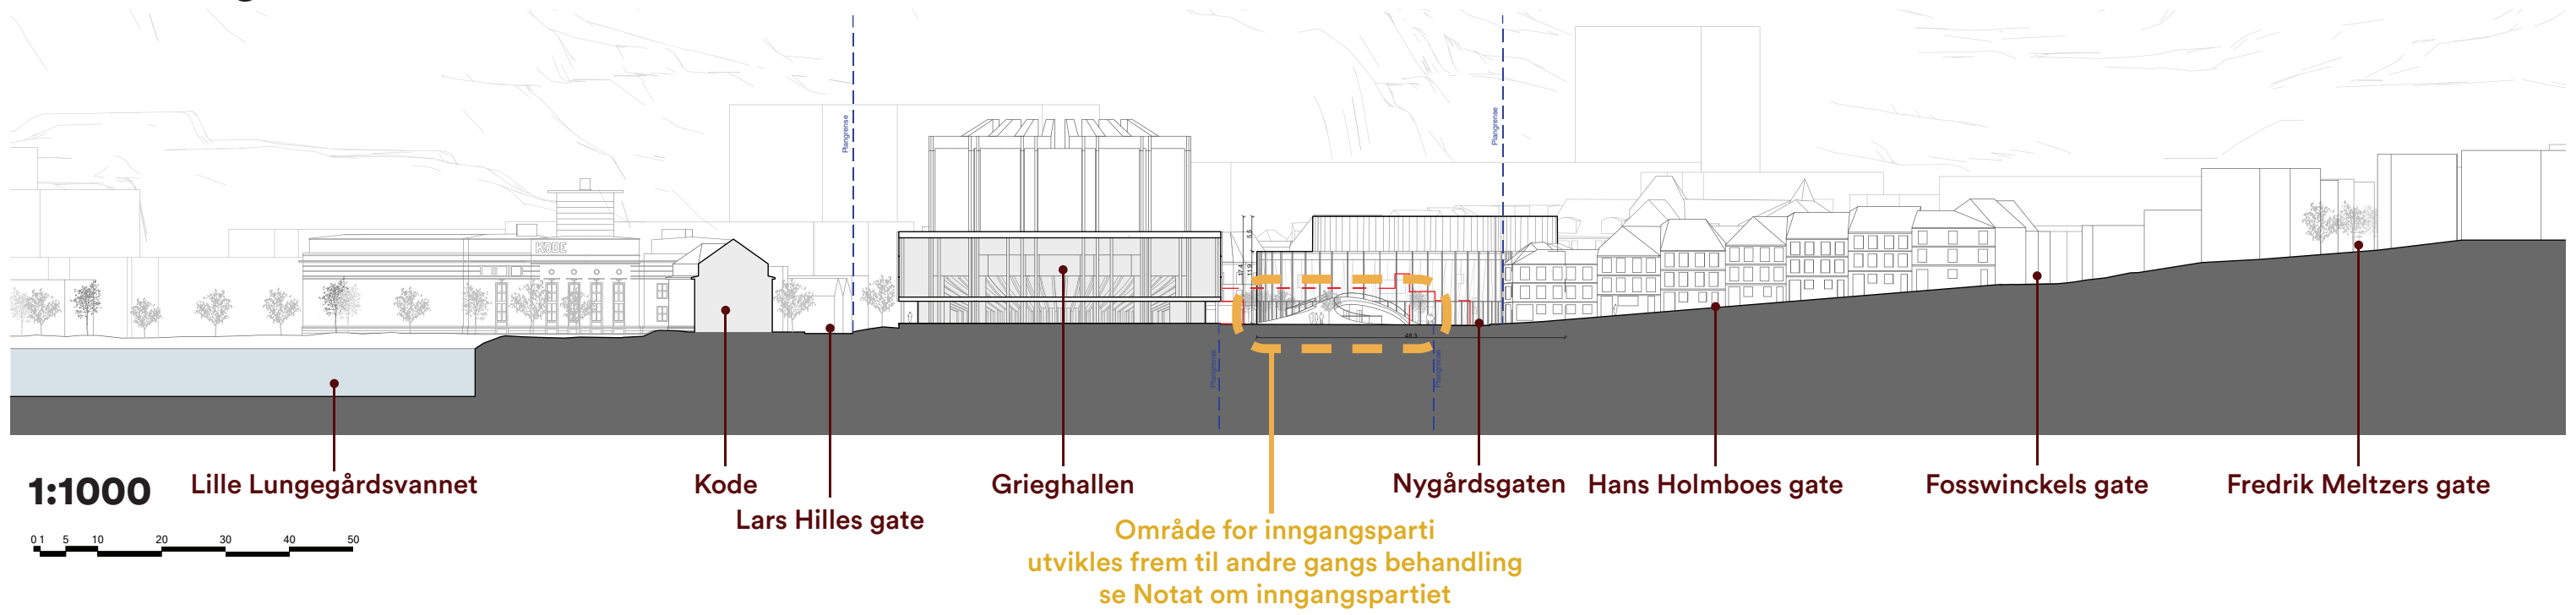

Oppriss

# Fasade mot vest


1:1000 og 1:500 (A3)

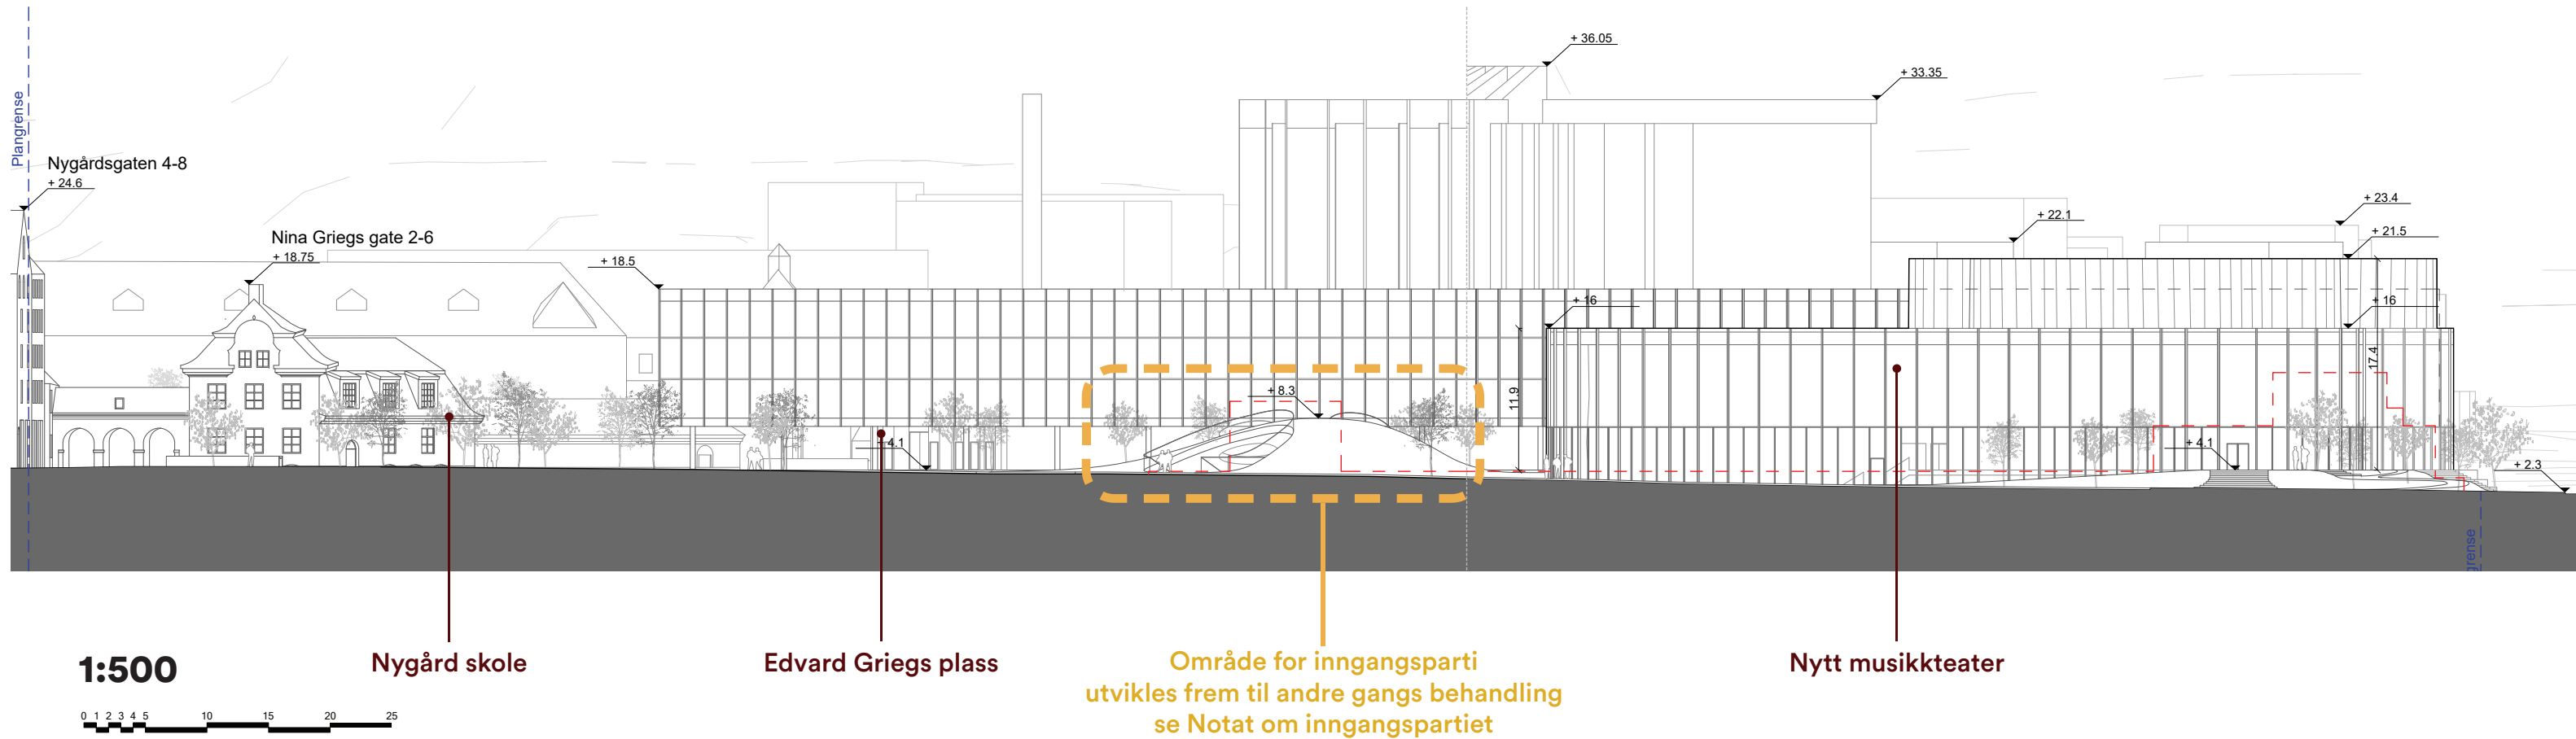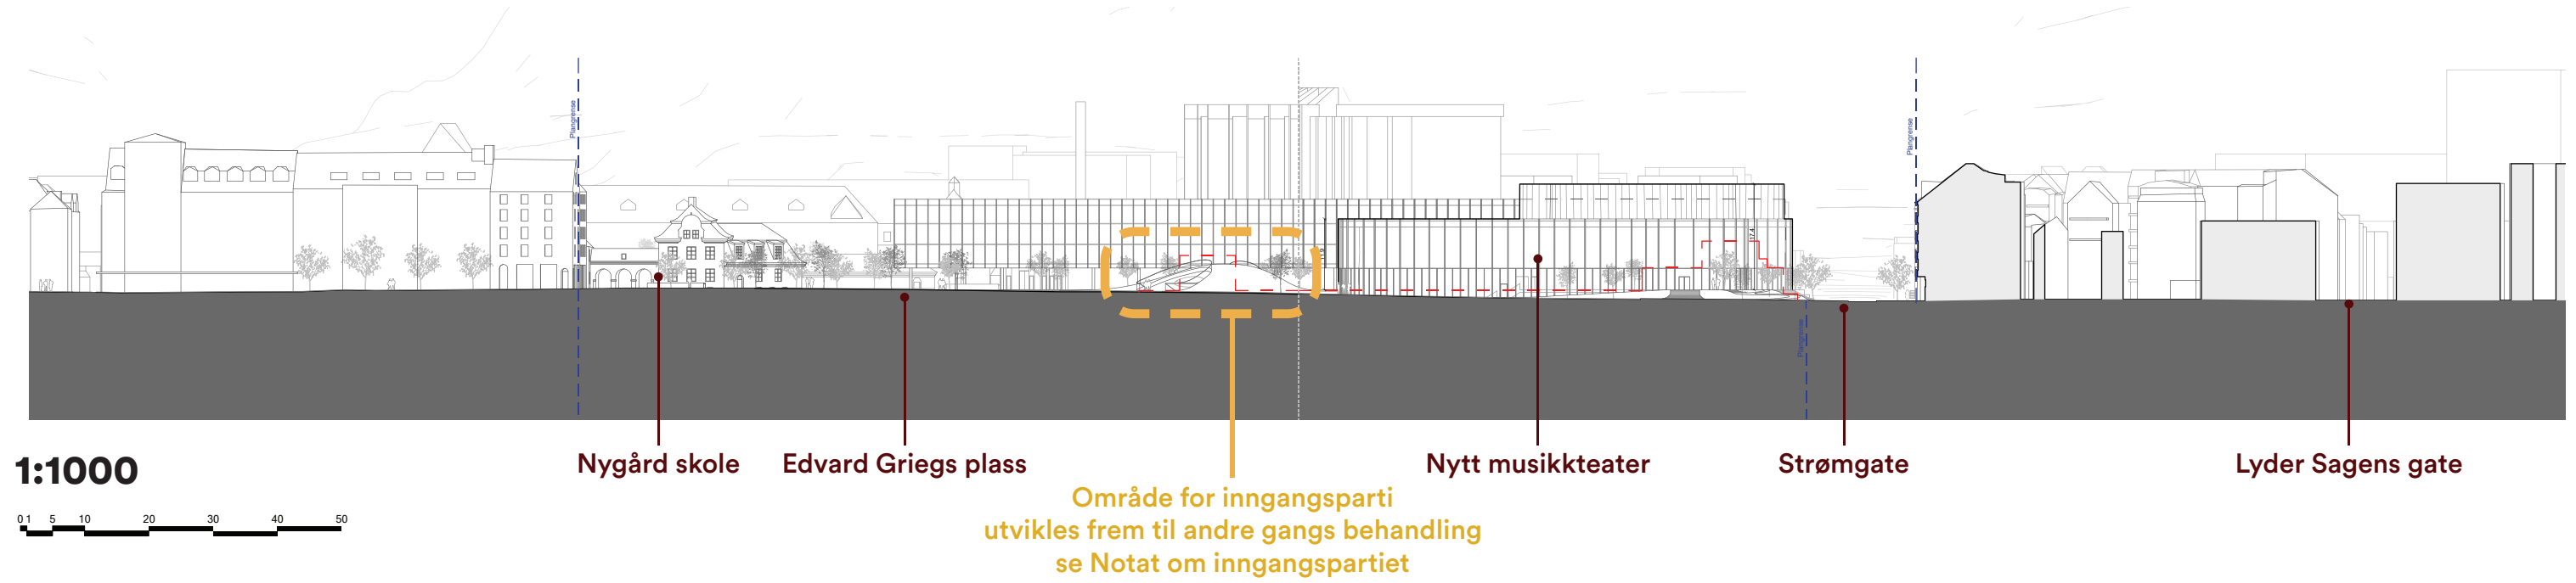


Oppriss

# Fasade mot sør

1:1000 og 1:500 (A3)

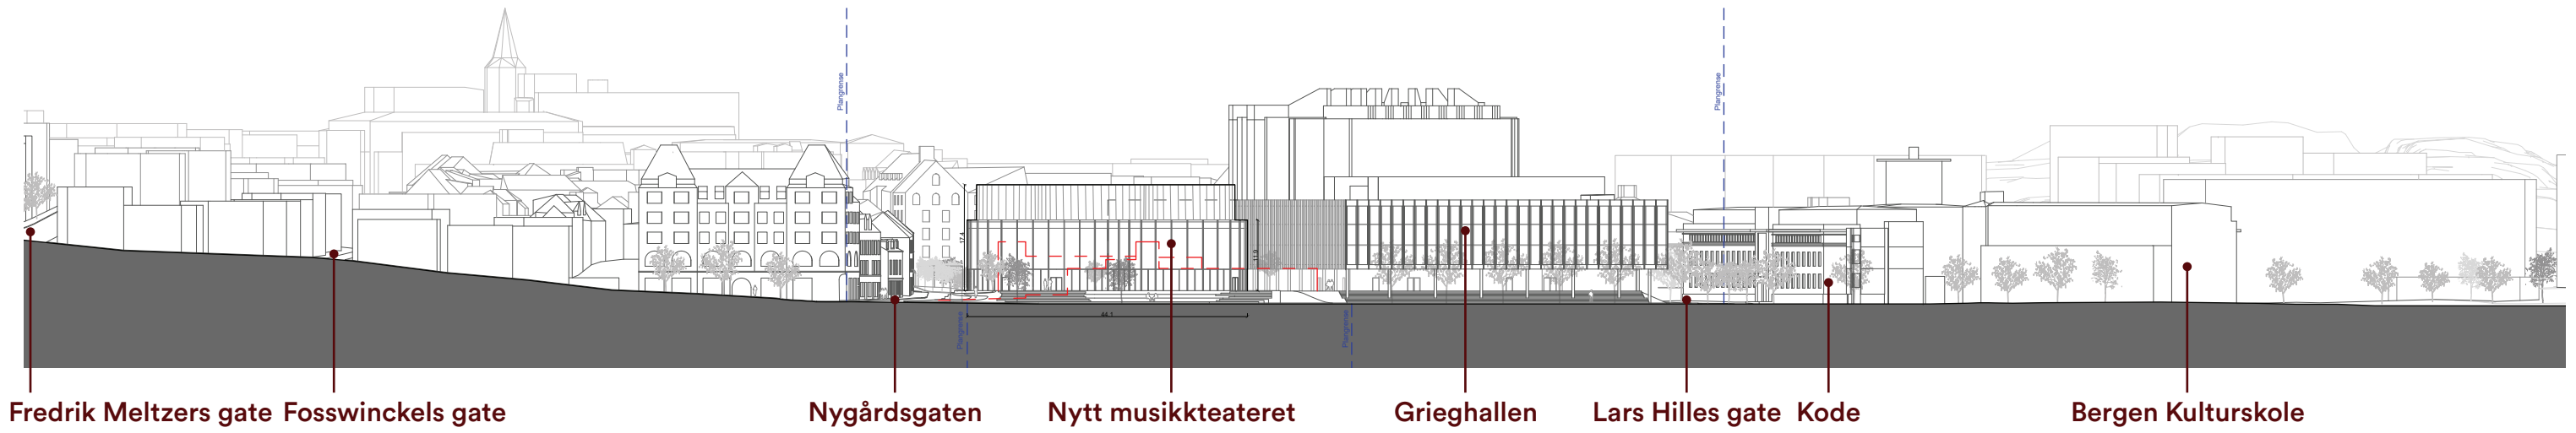

1:1000

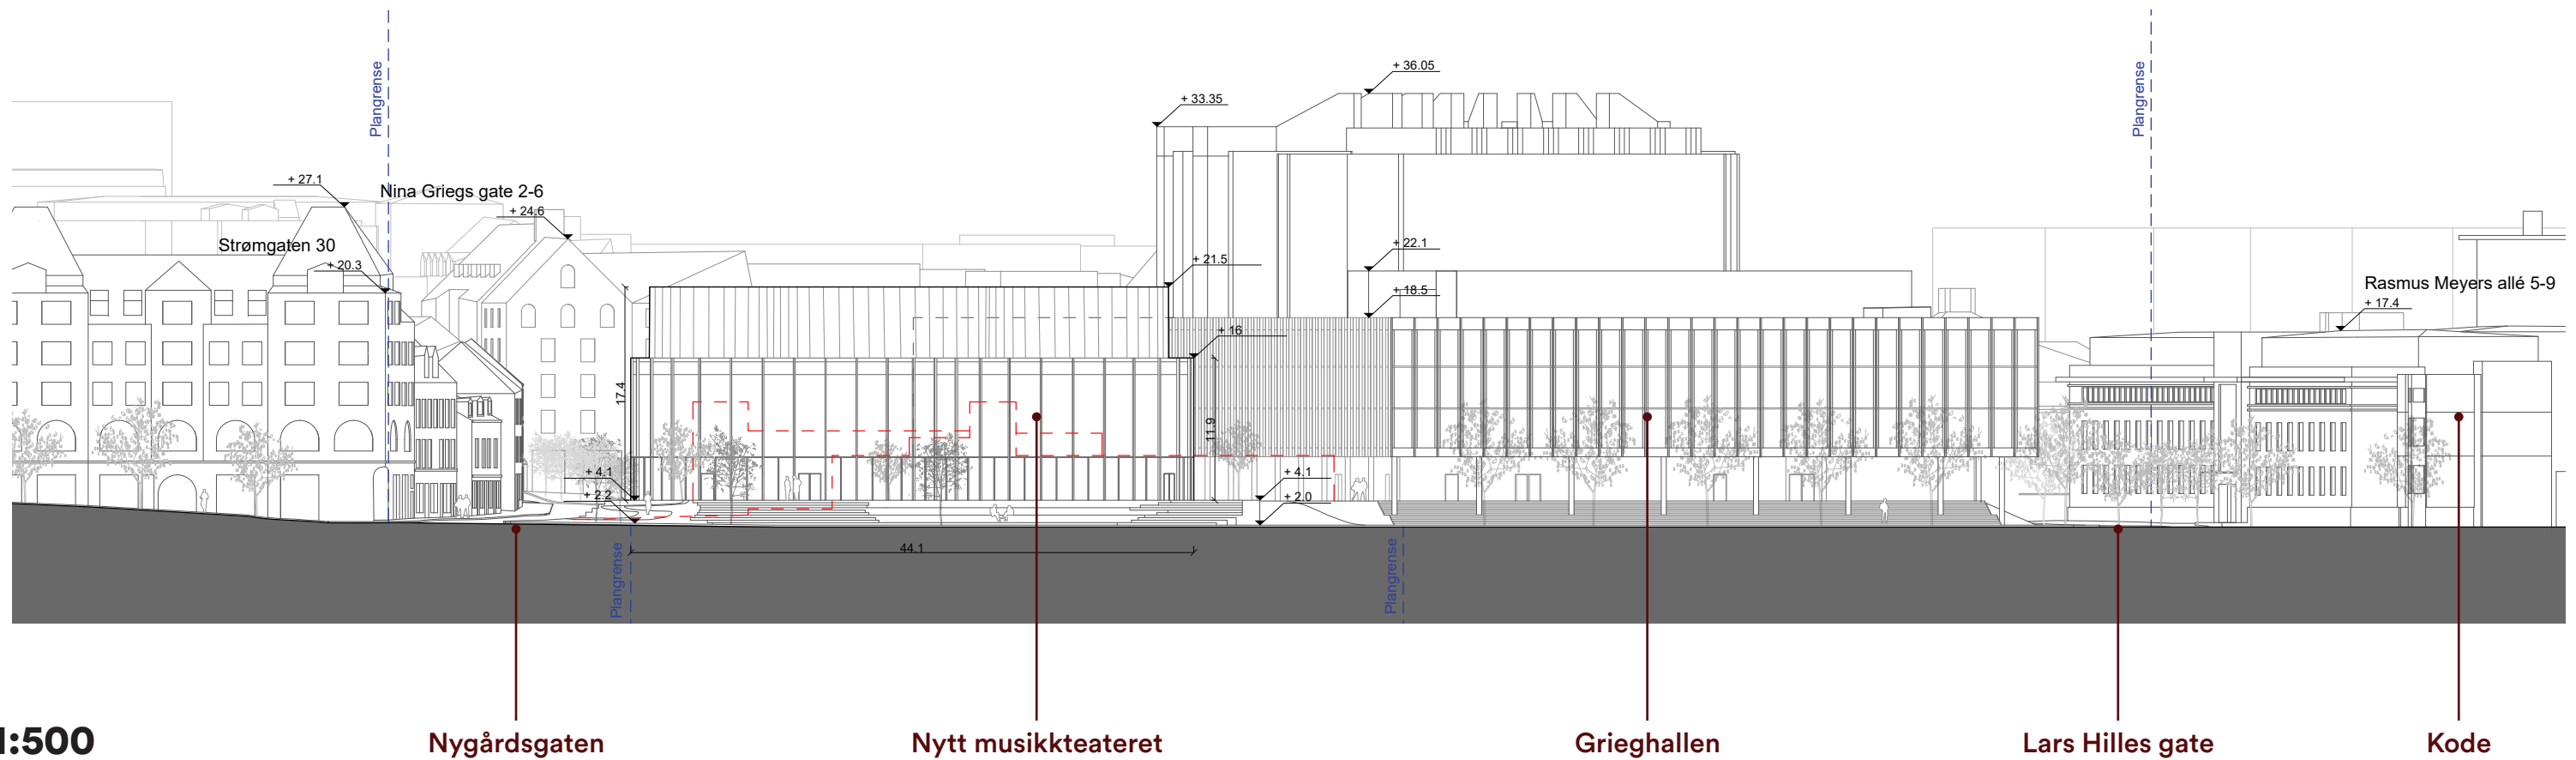


1:500



# Snitt



# Snitt Oversikt

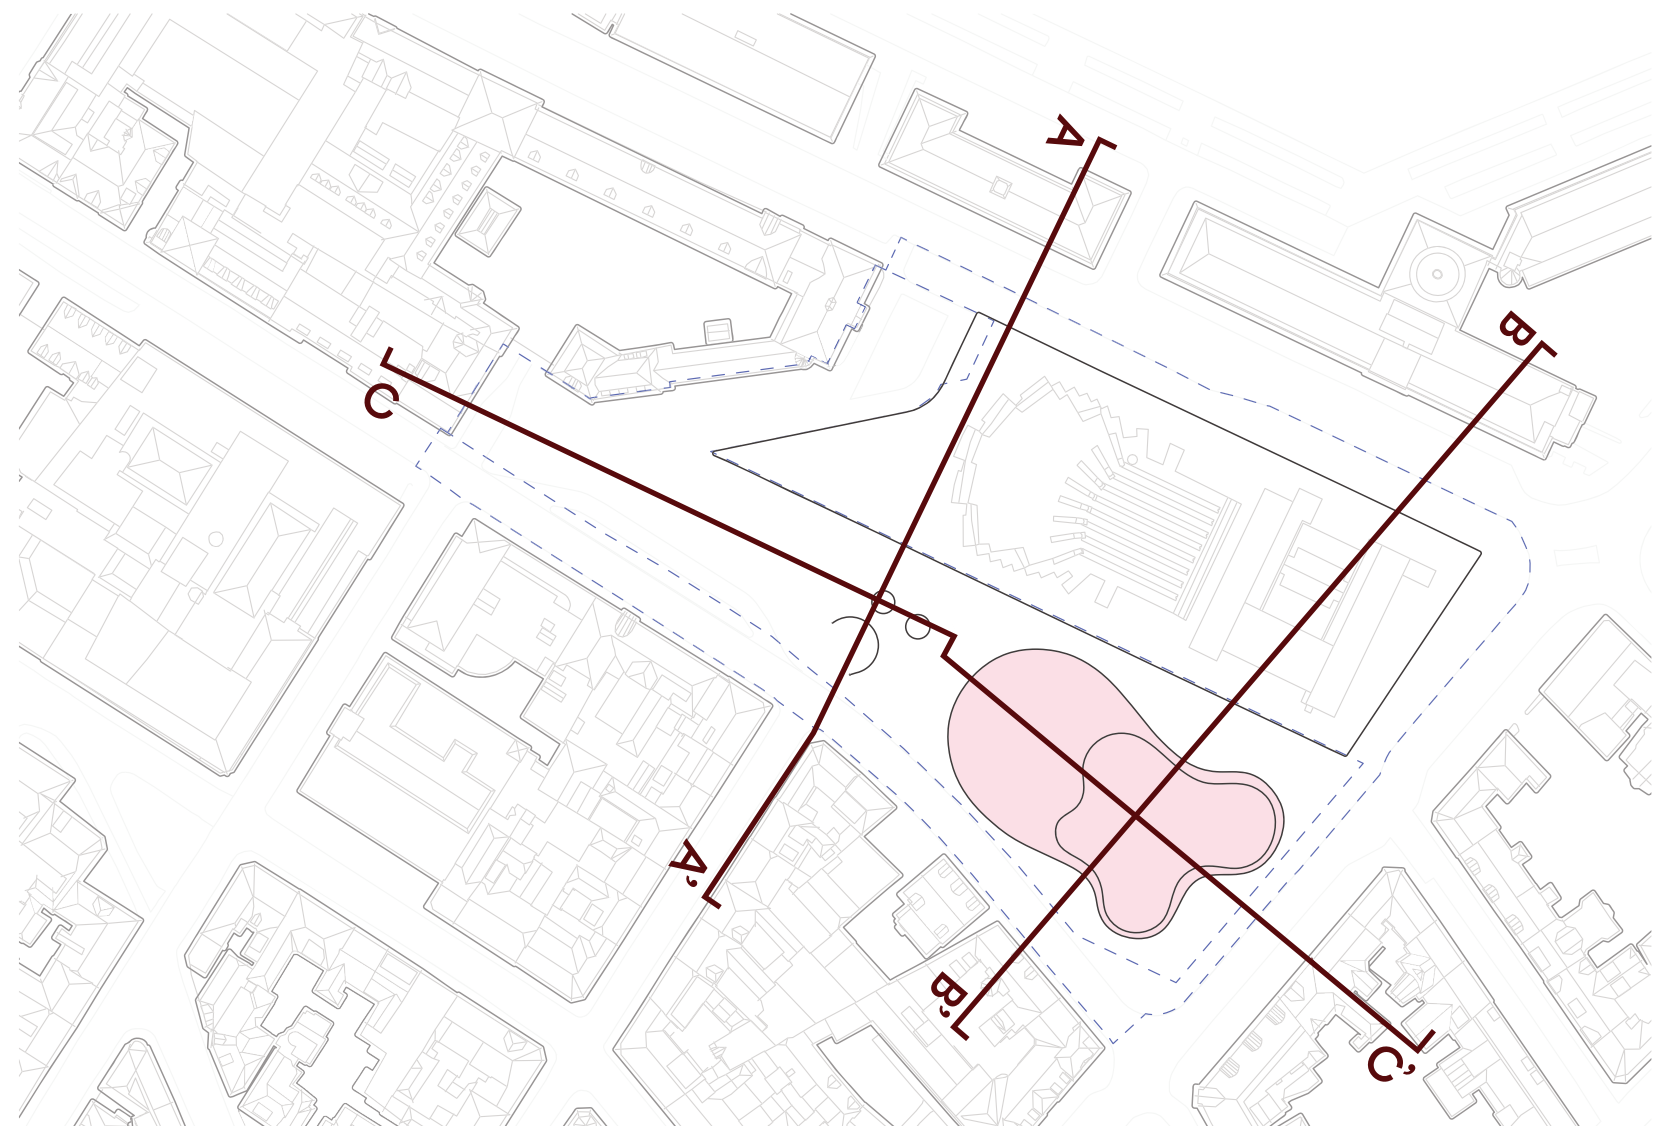

Snitt

# Tverrsnitt A-A'


1:1000 og 1:500 (A3)

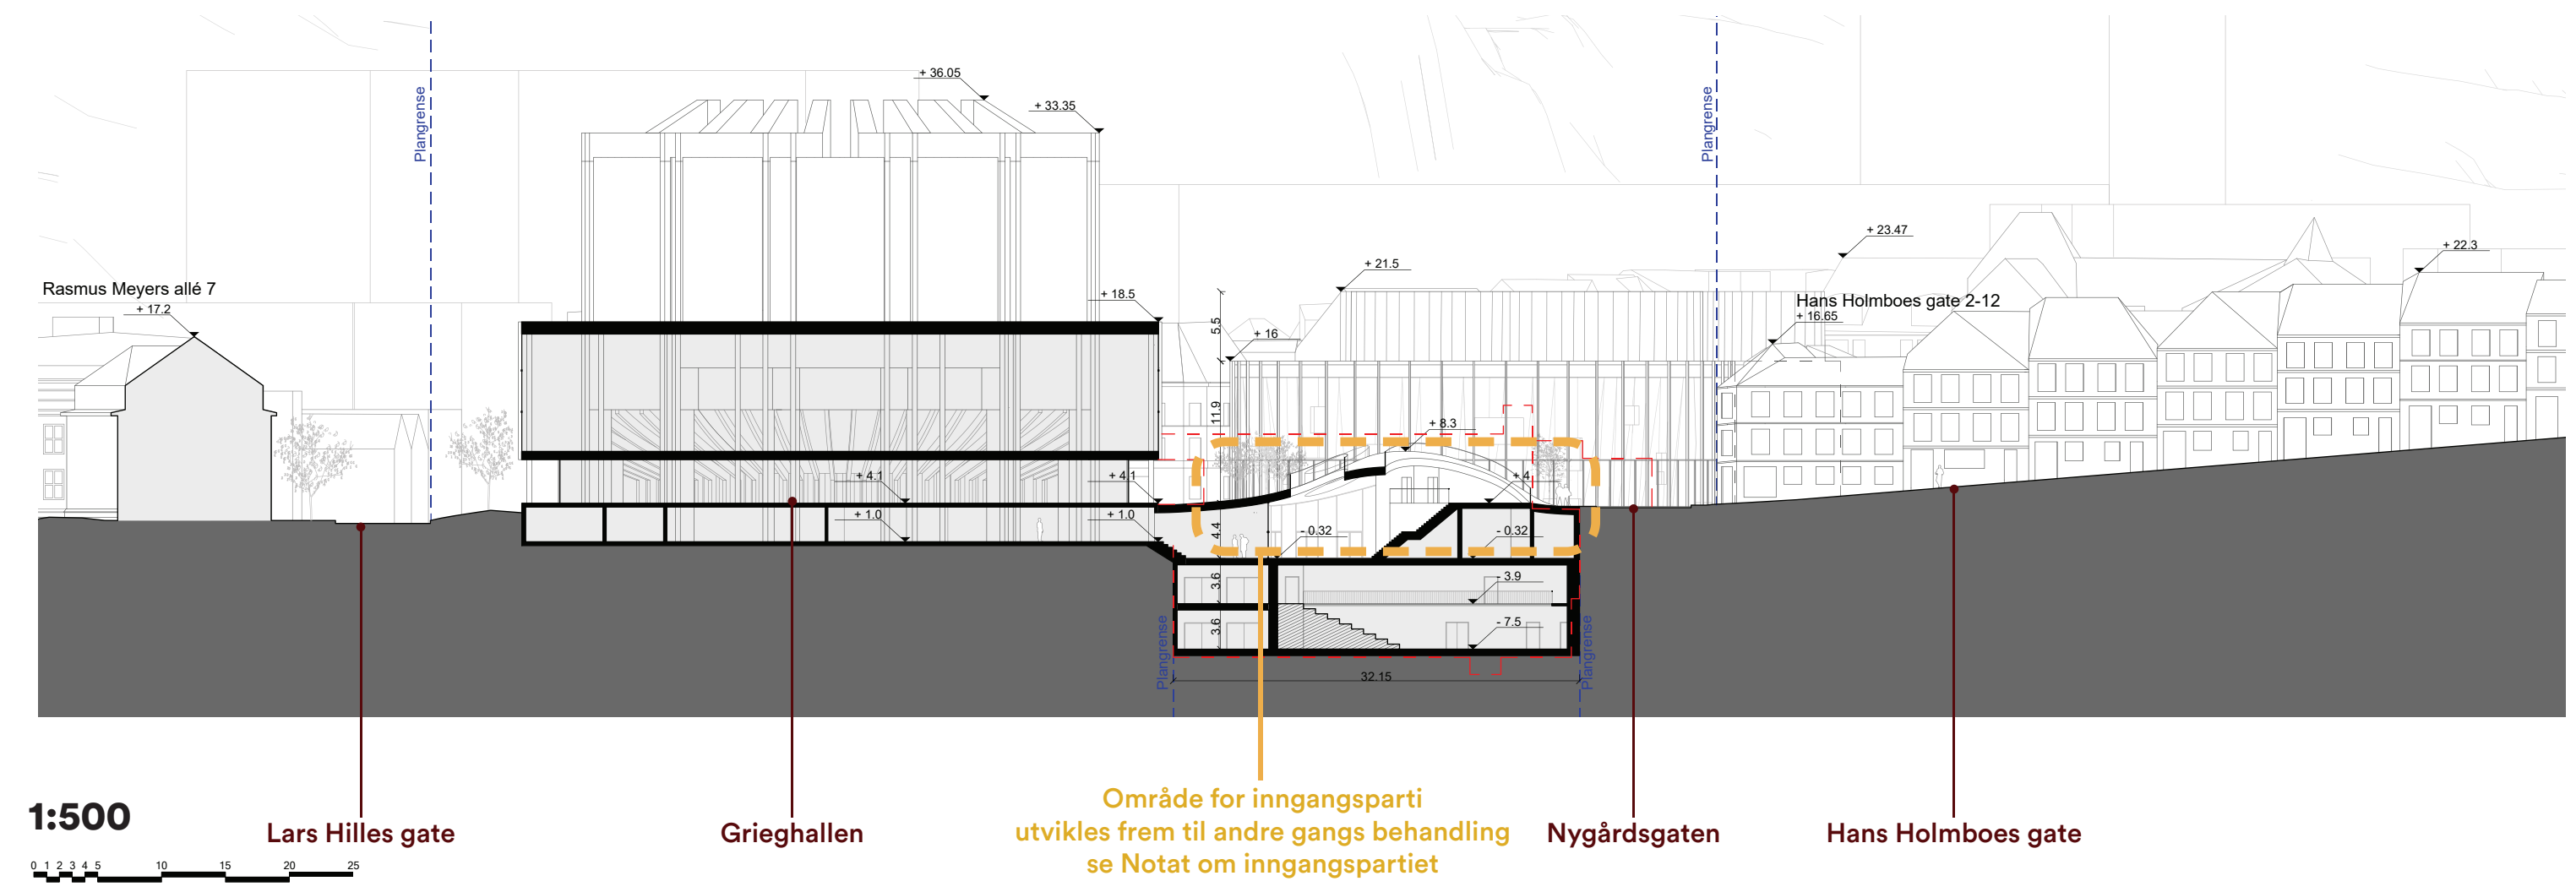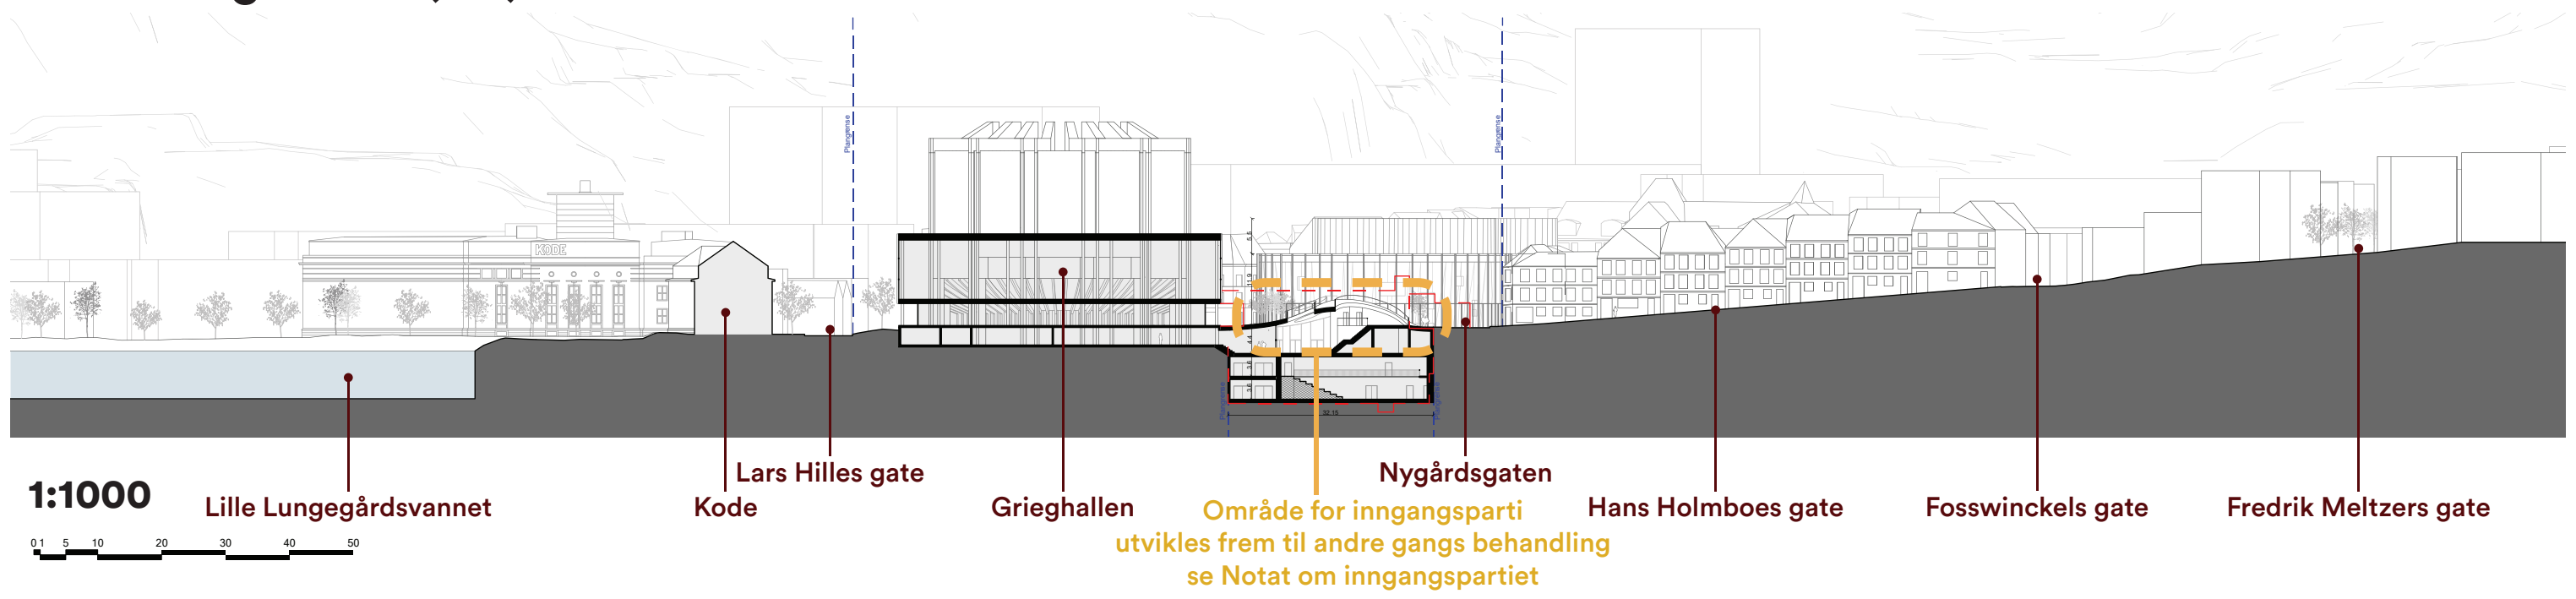


Snitt

# Tverrsnitt B-B'

1:1000 og 1:500 (A3)

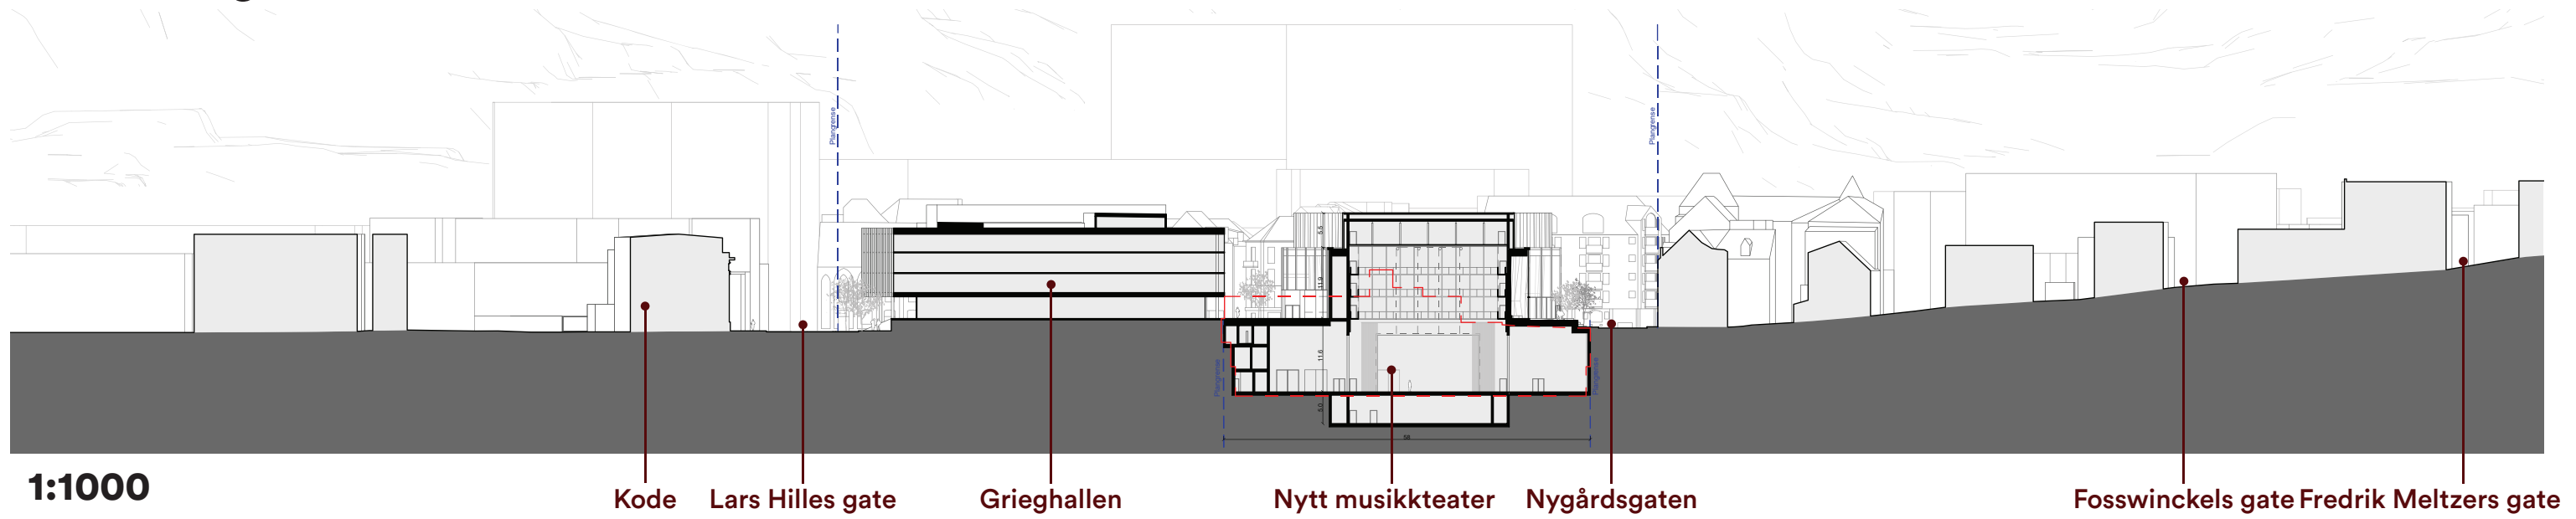

1:1000

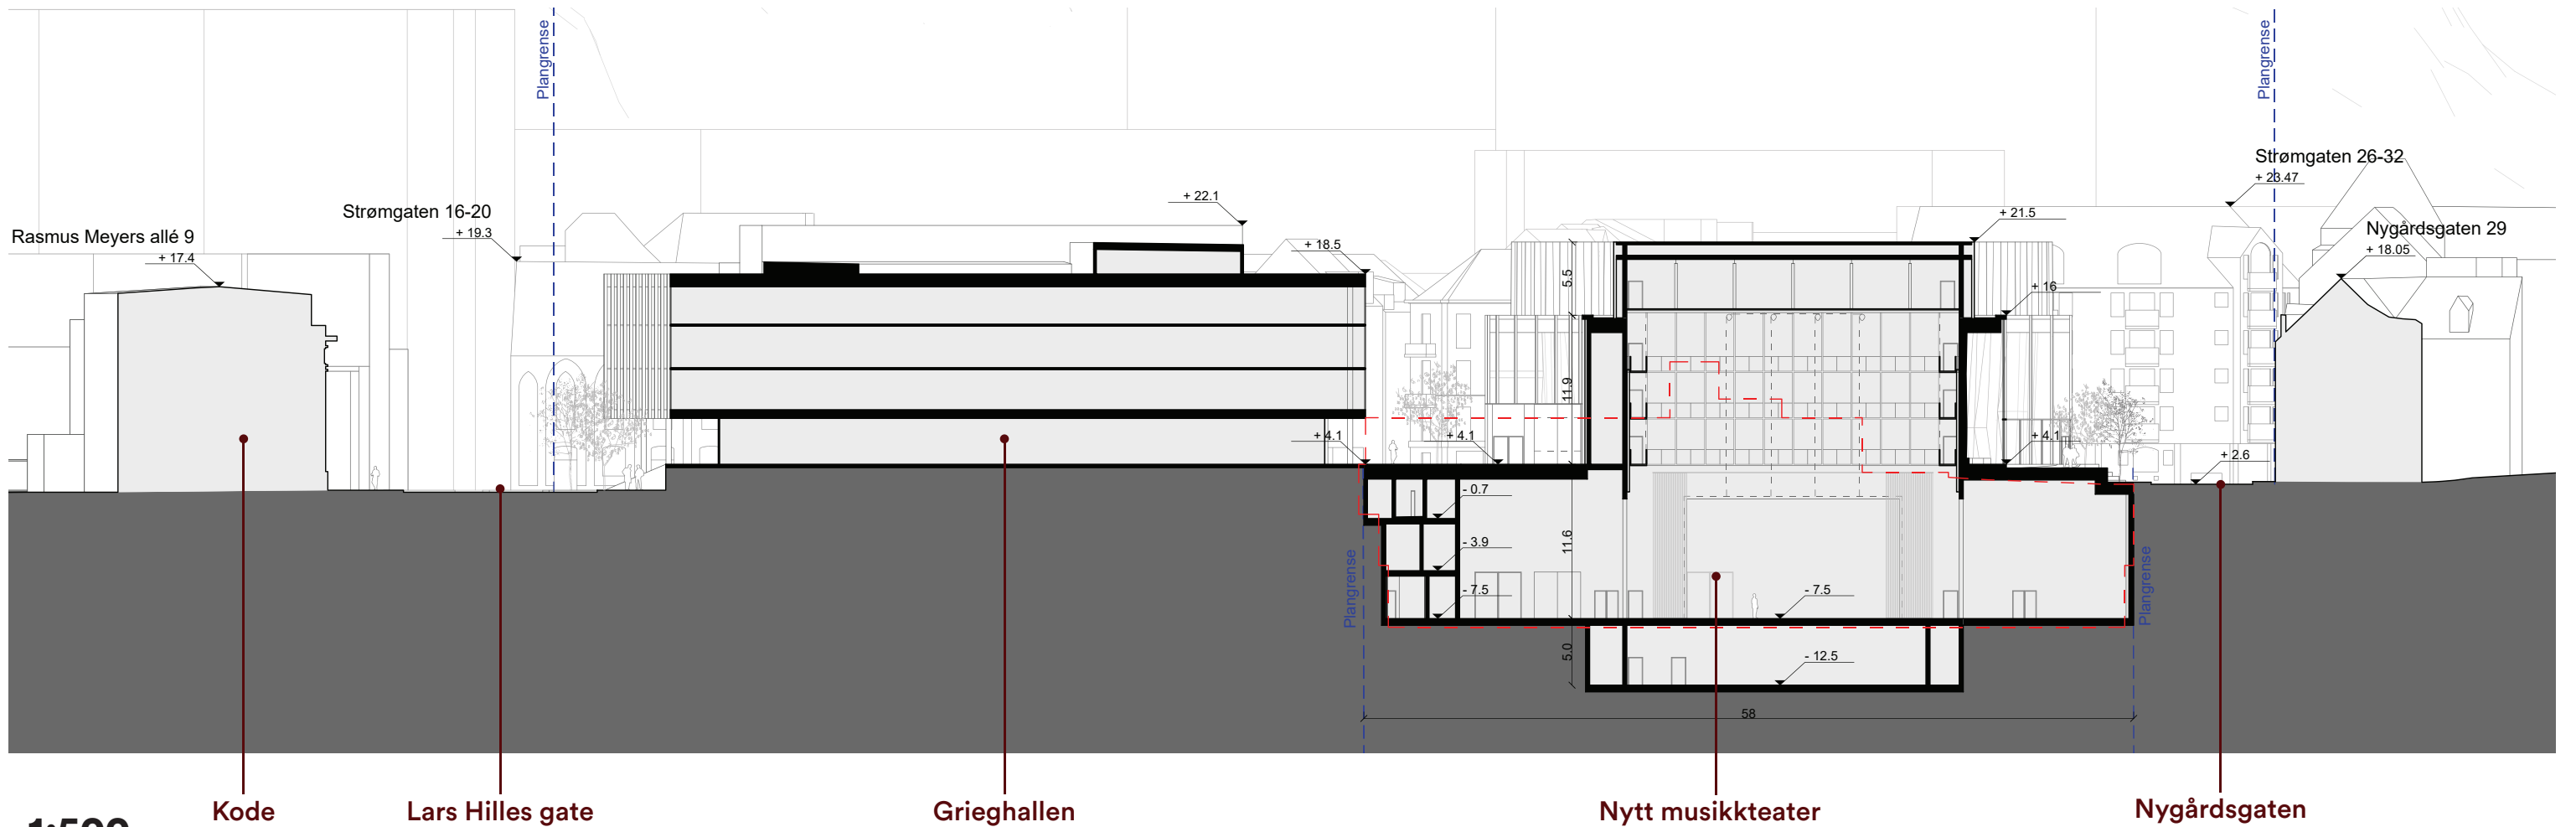

1:500



Snitt

# Tverrsnitt C-C'

1:1000 og 1:500 (A3)

