



Etasjeplaner bygg med snitt



Griegkvartalet, arealplan ID 71220000

Etasjeplaner bygg

Etasjeplaner bygg

U4


1:500 (A3)

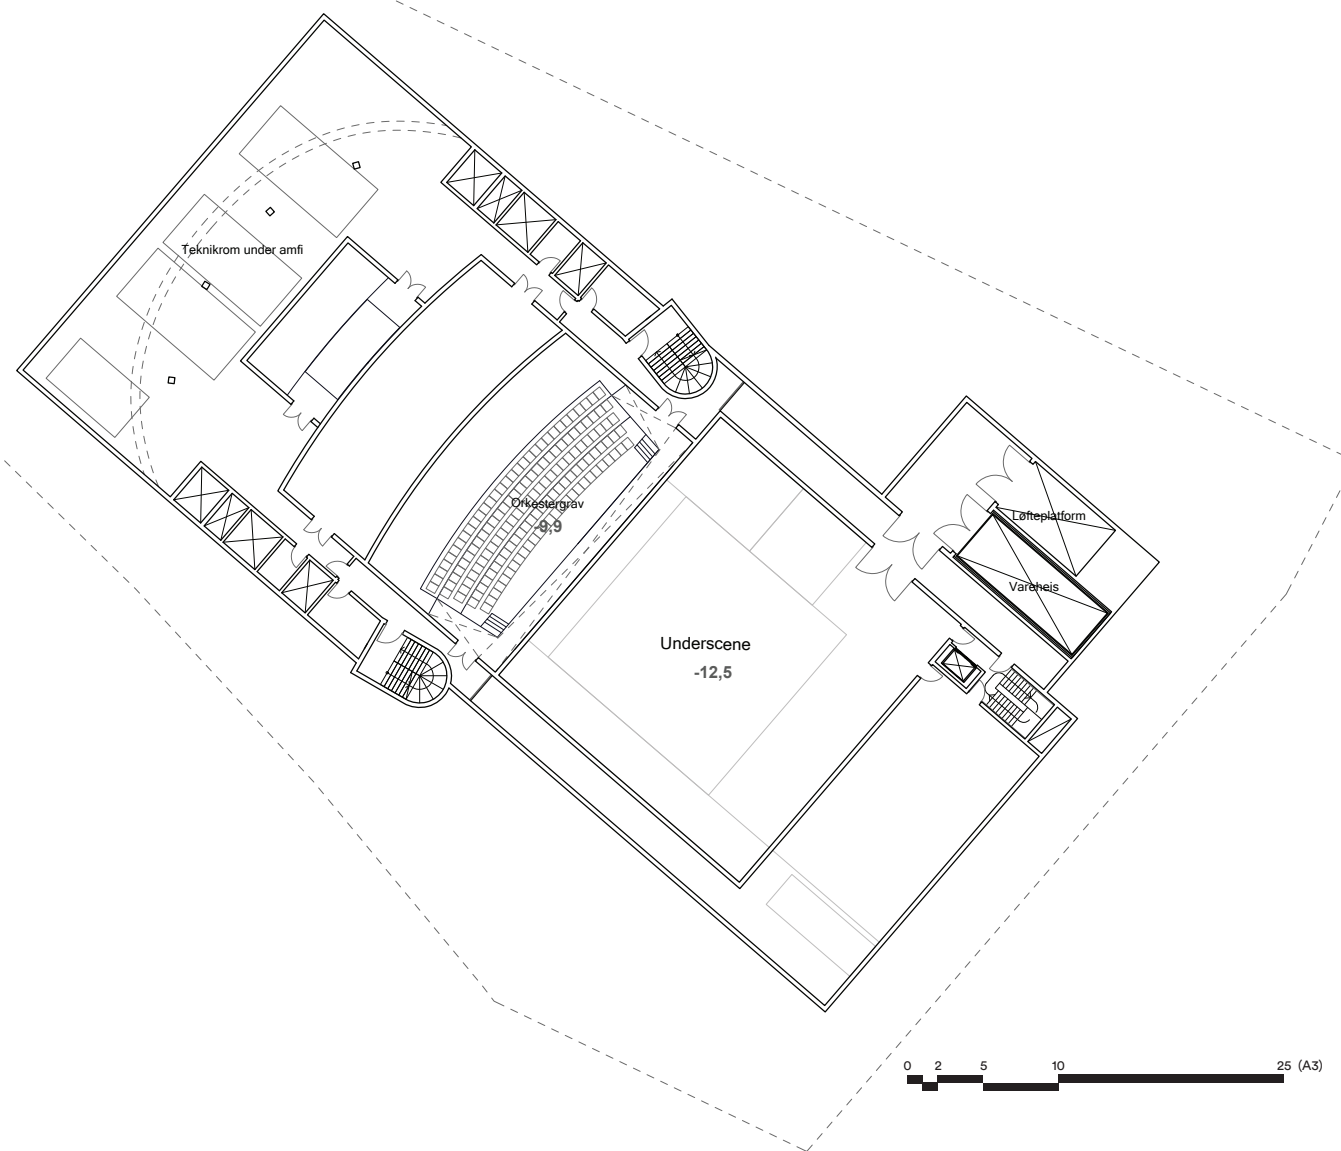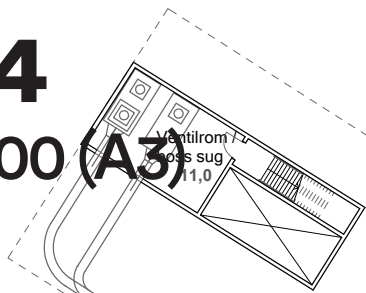

Etasjeplaner bygg

U3


1:500 (A3)

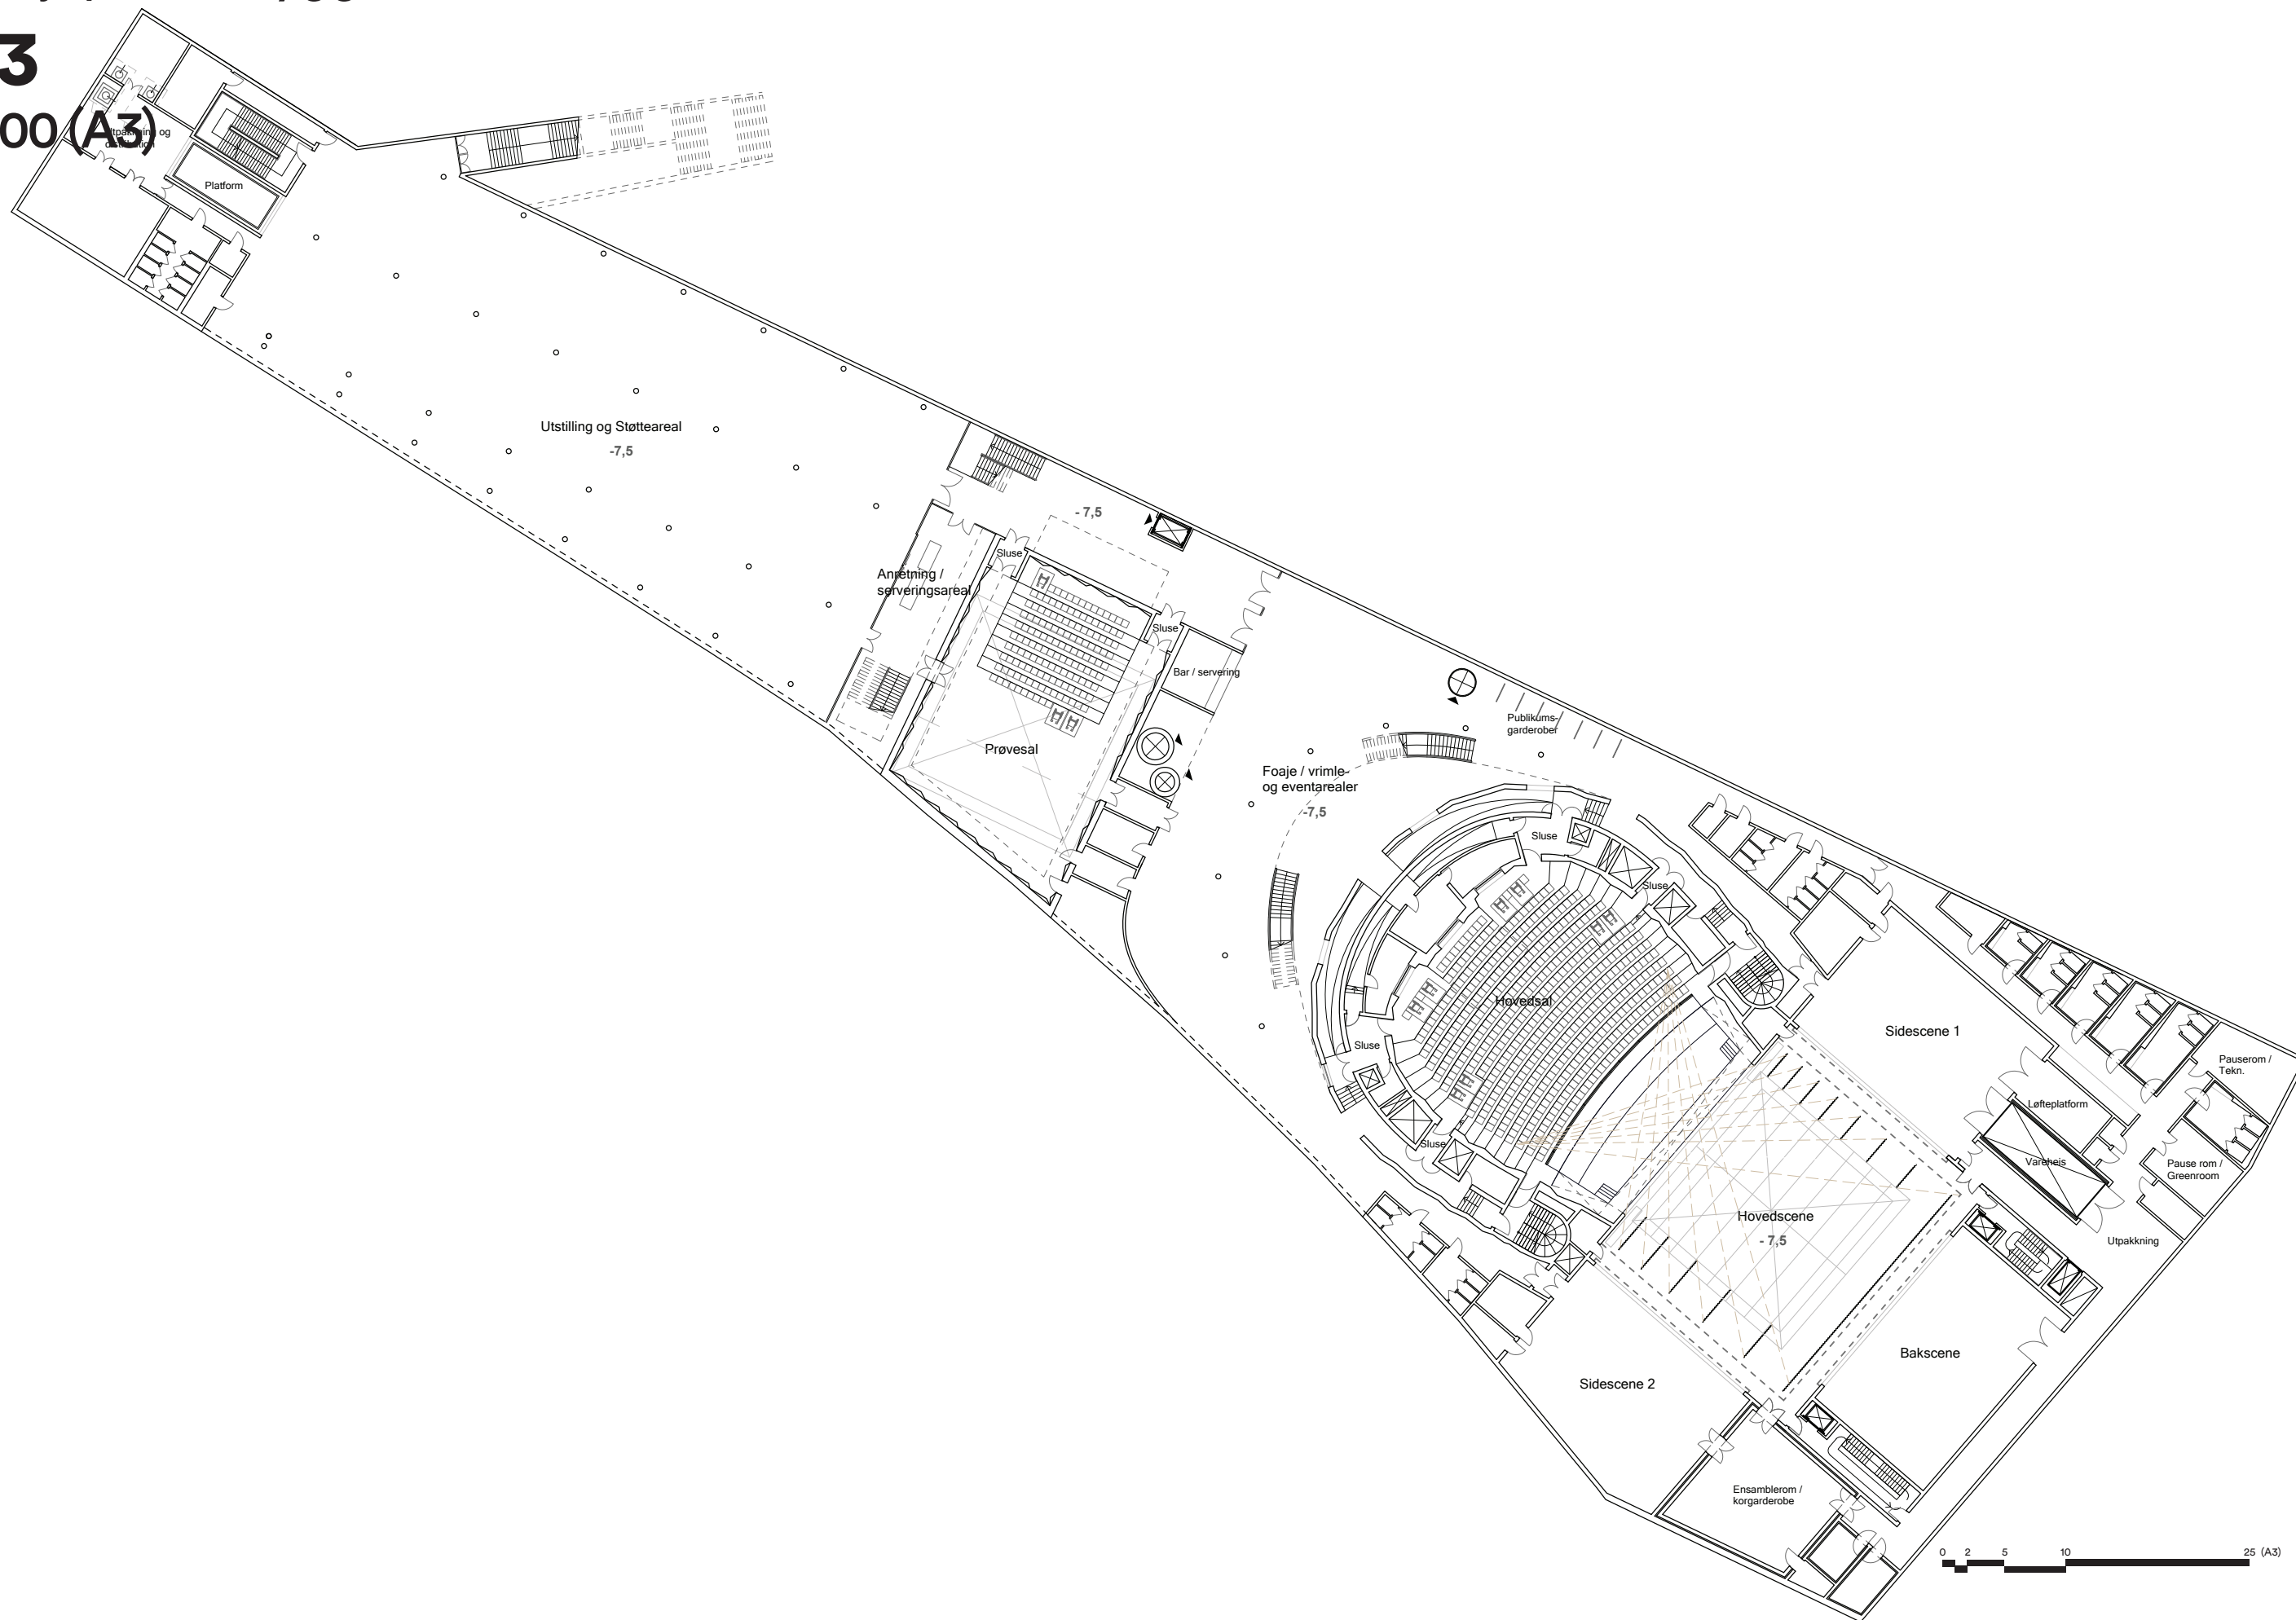

Etasjeplaner bygg

U2


1:500 (A3)

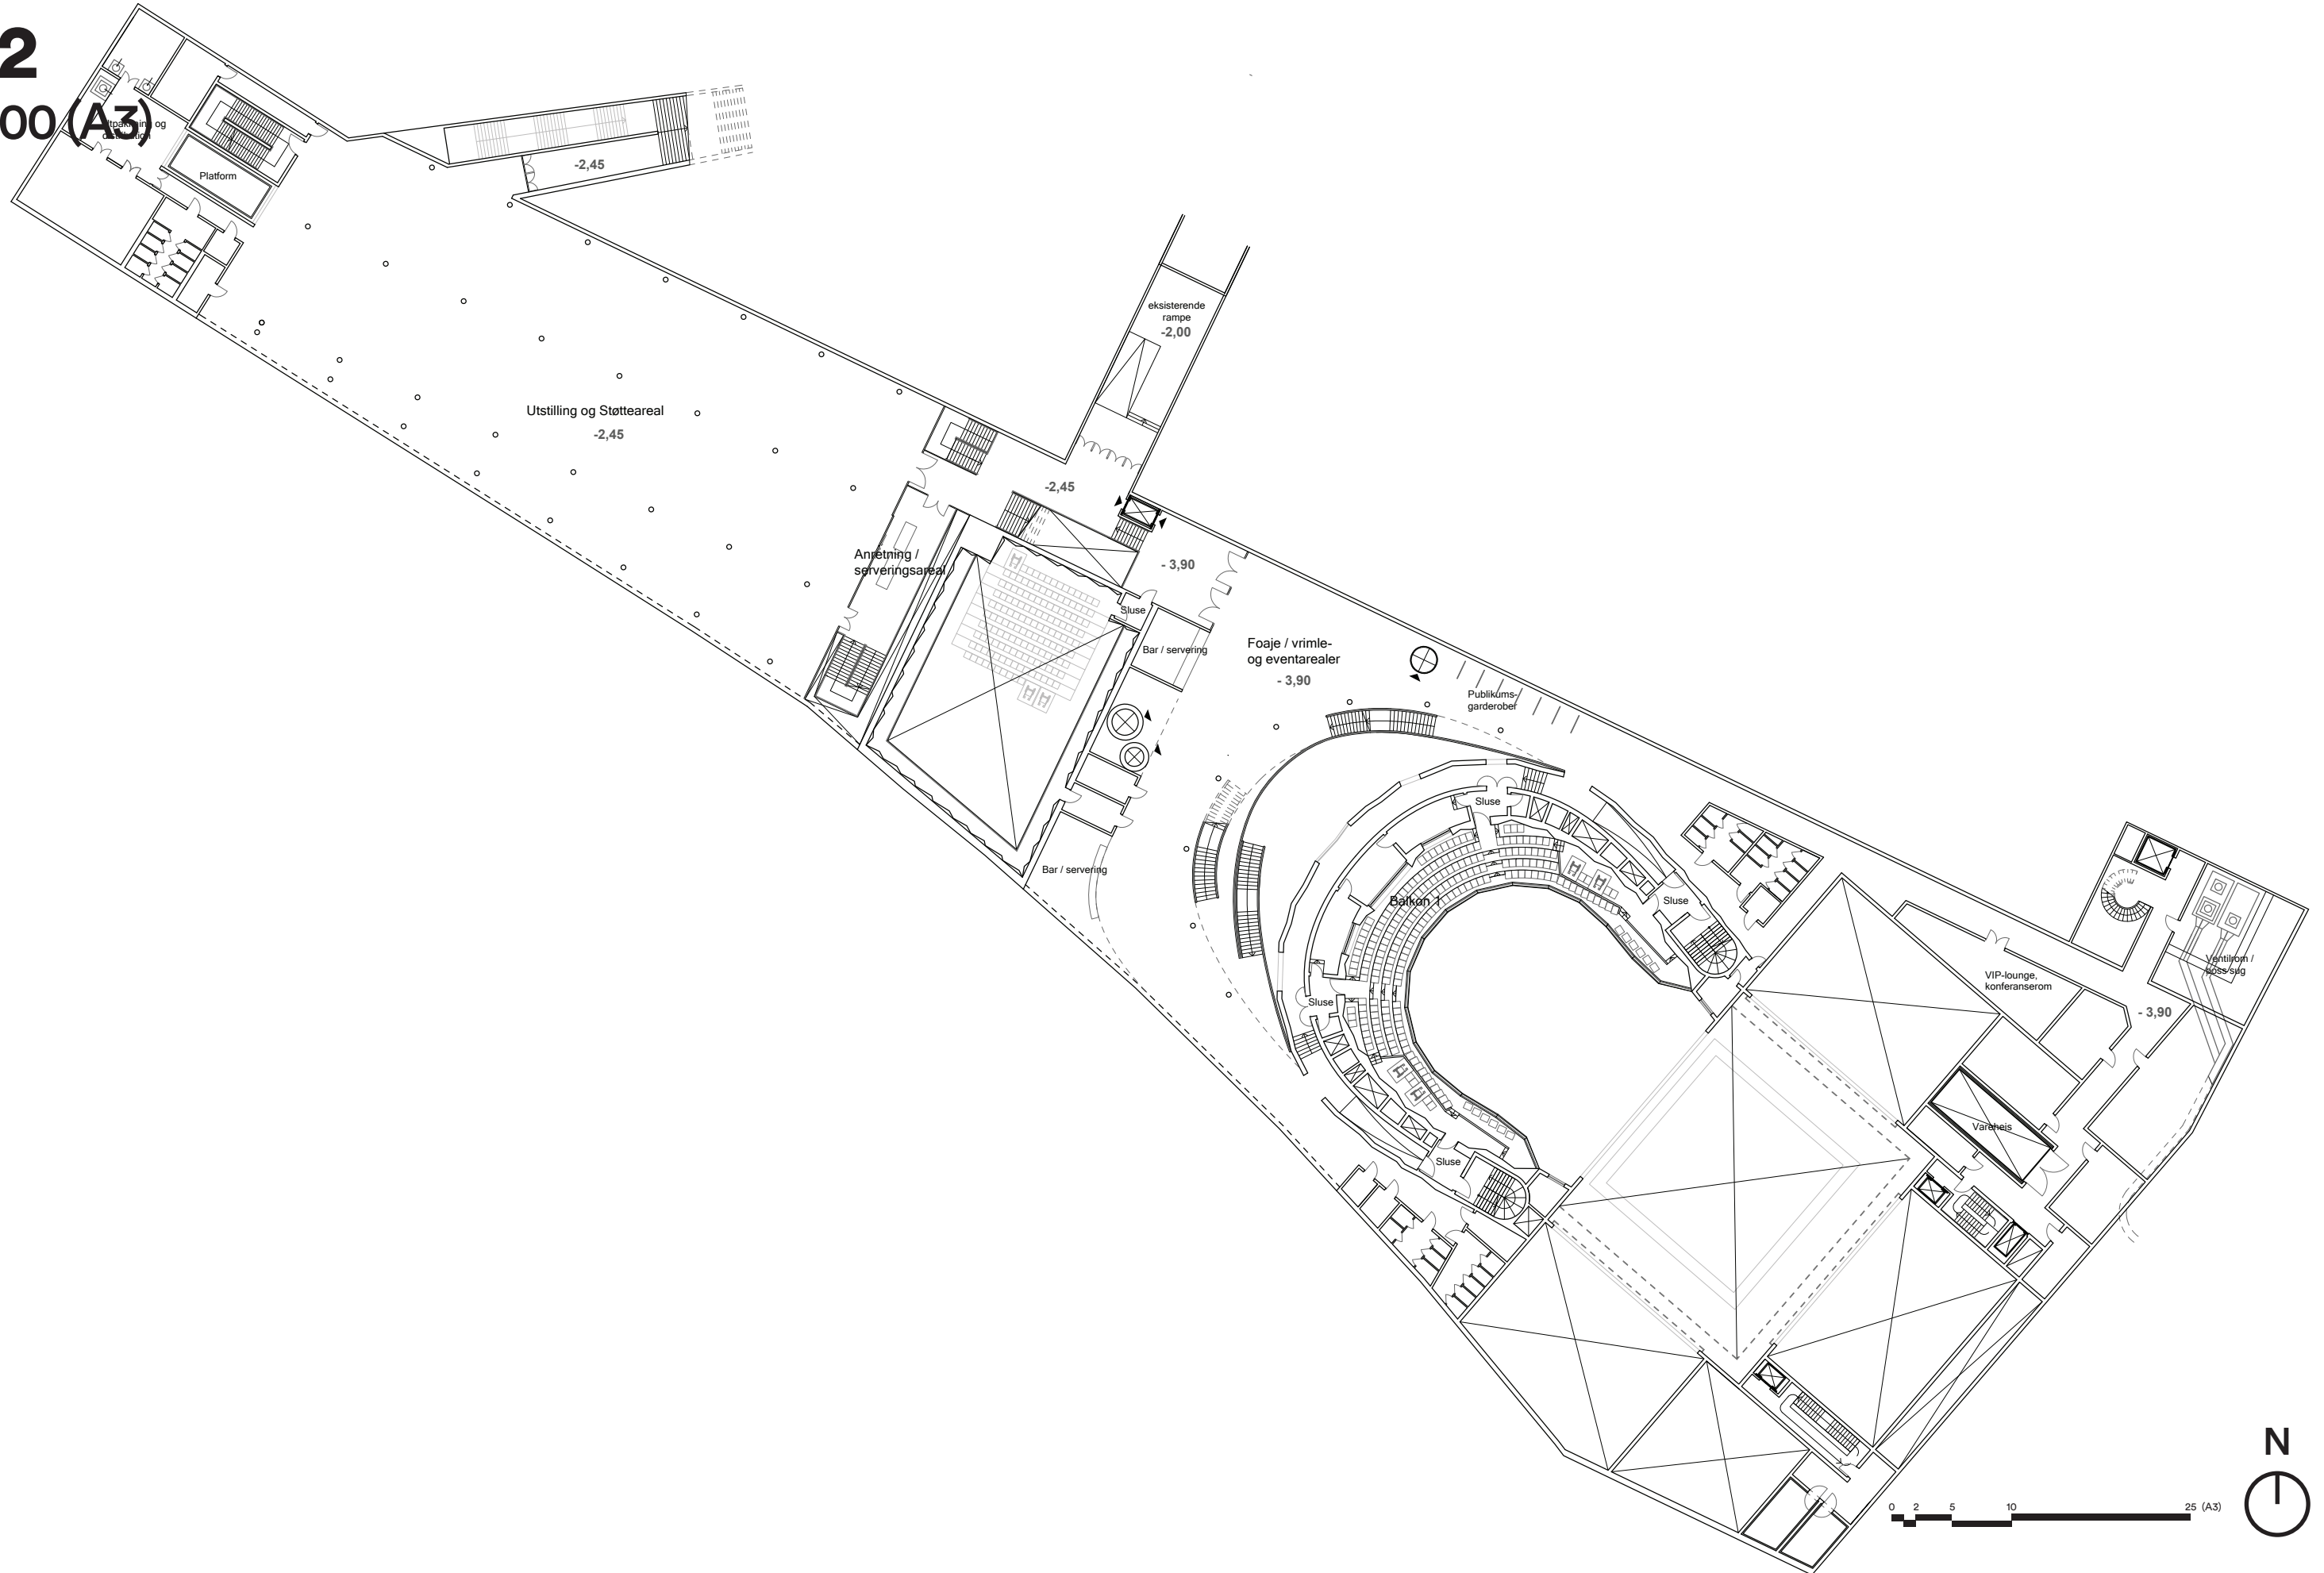

Etasjeplaner bygg

U1

1:500 (A3)

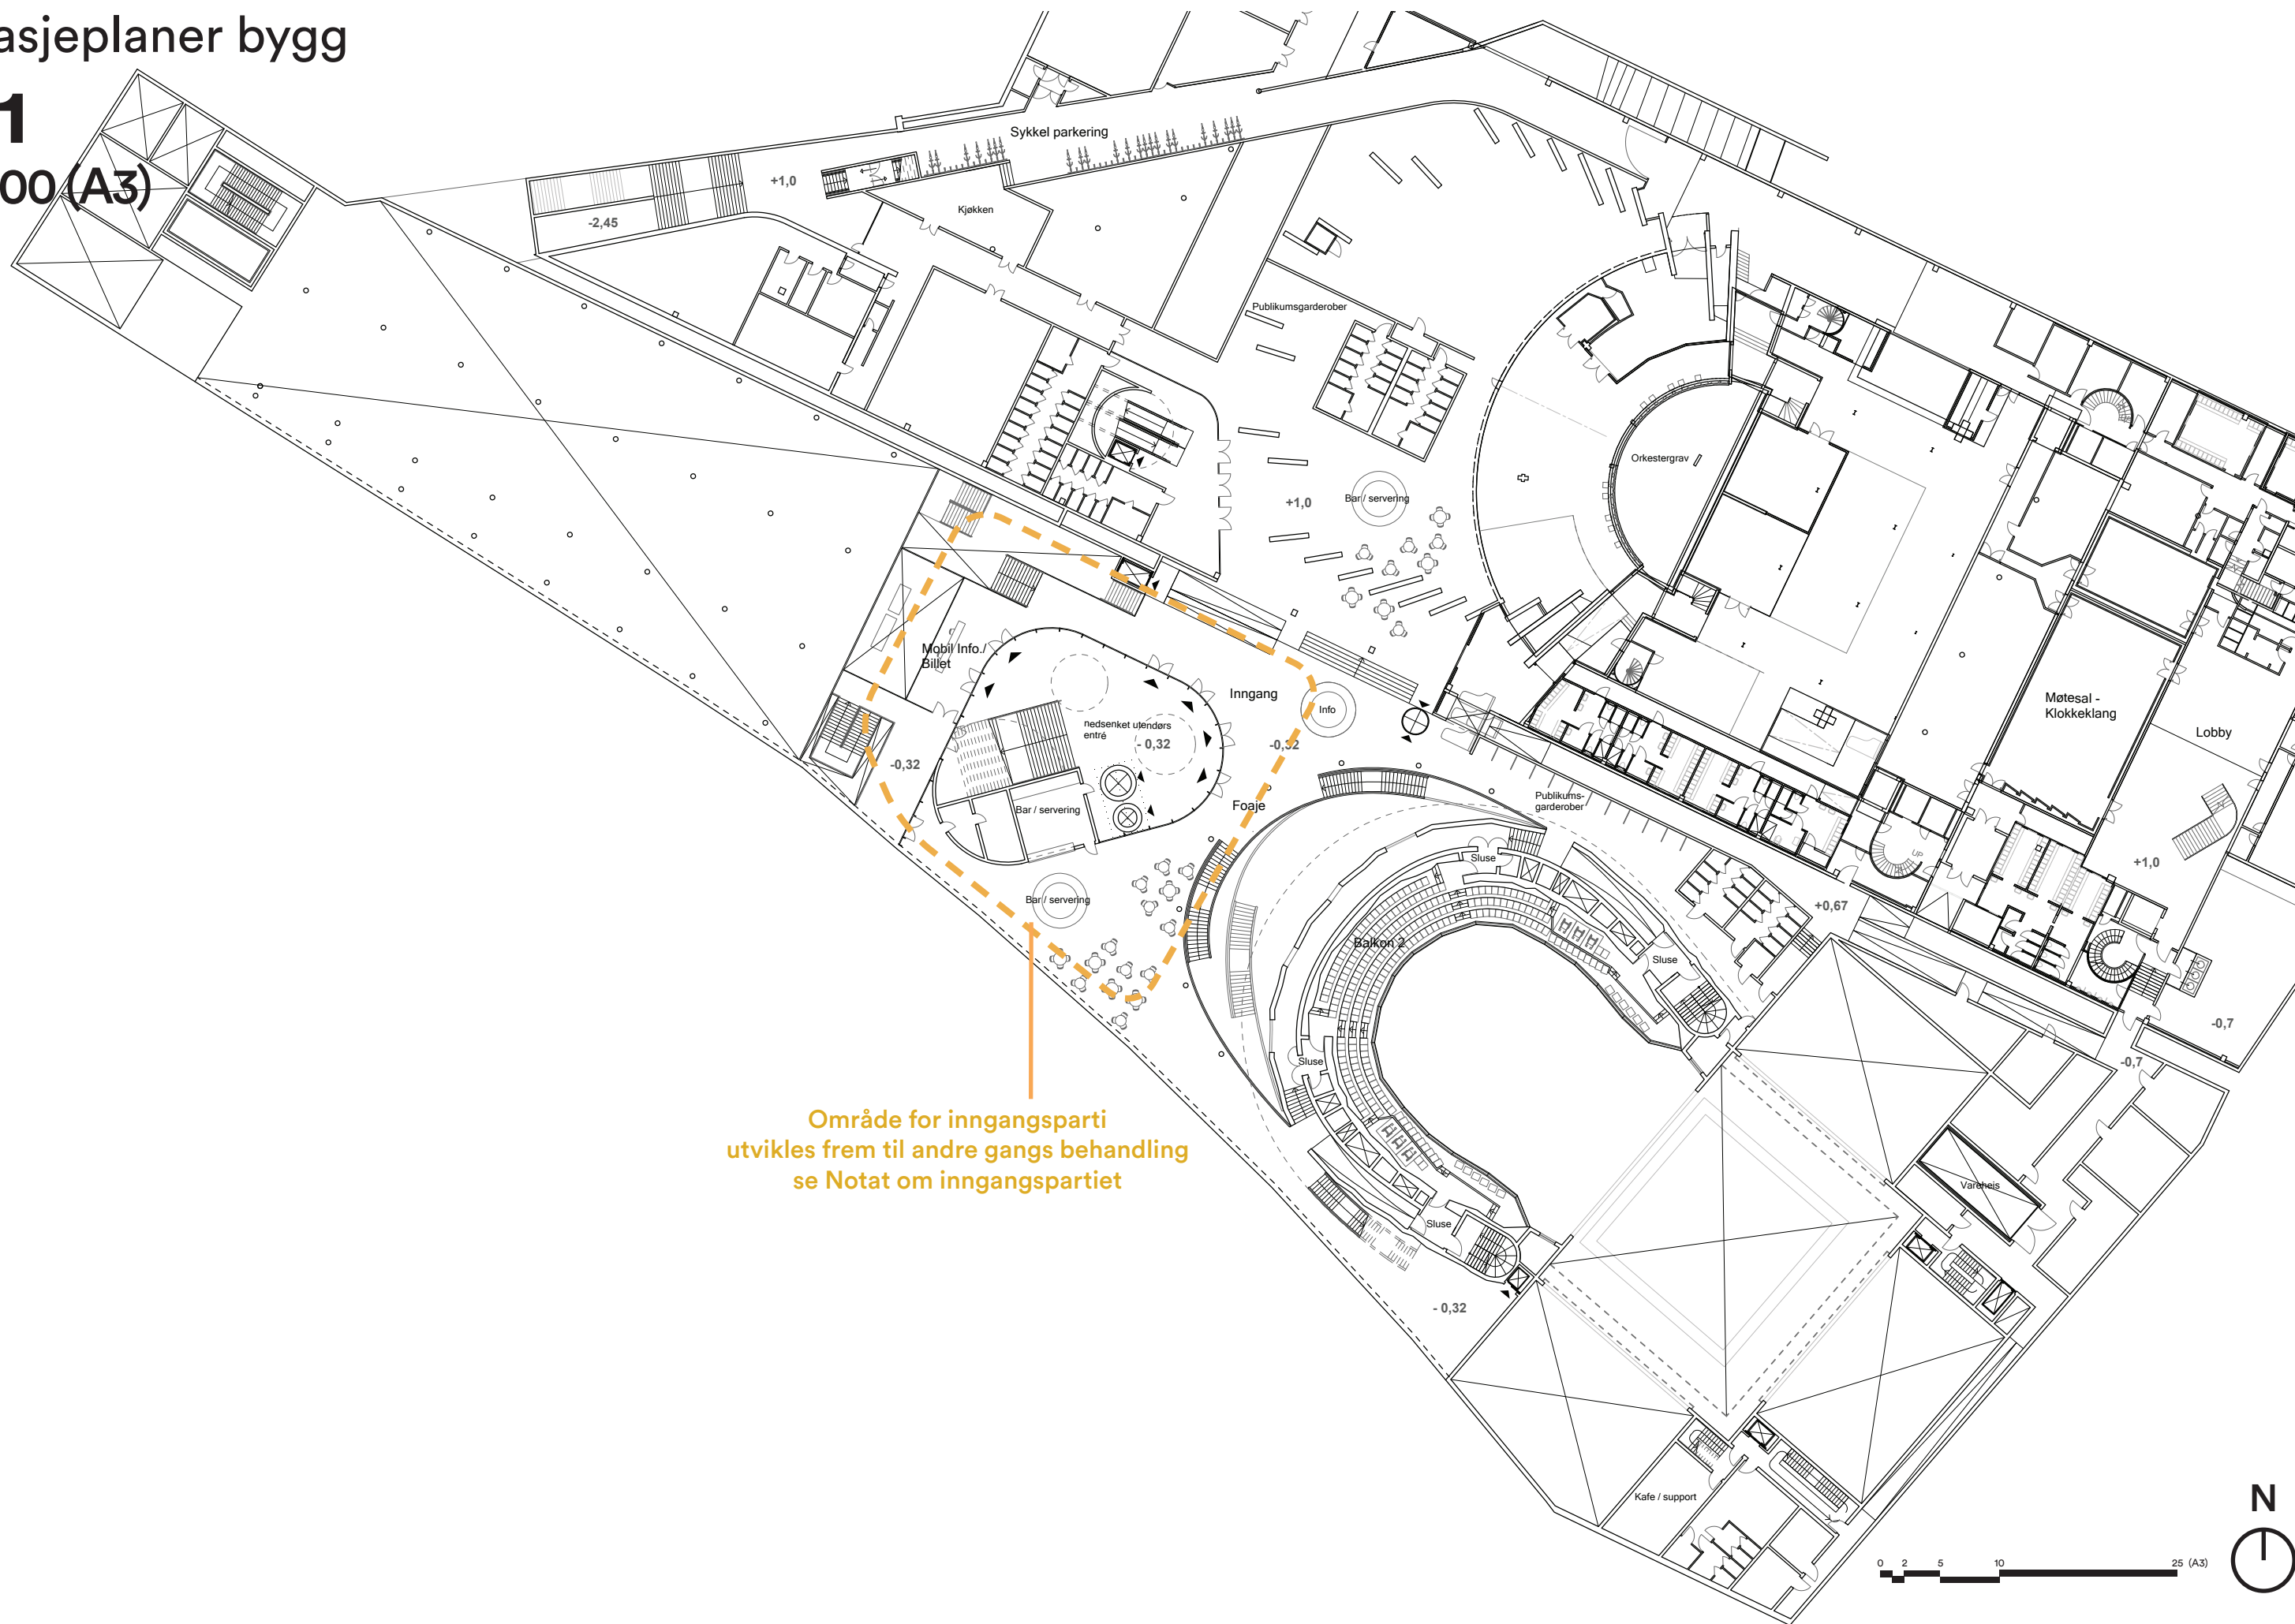


Område for inngangsparti utvikles frem til andre gangs behandling se Notat om inngangspartiet

Etasjeplaner bygg

L2


1:500 (A3)

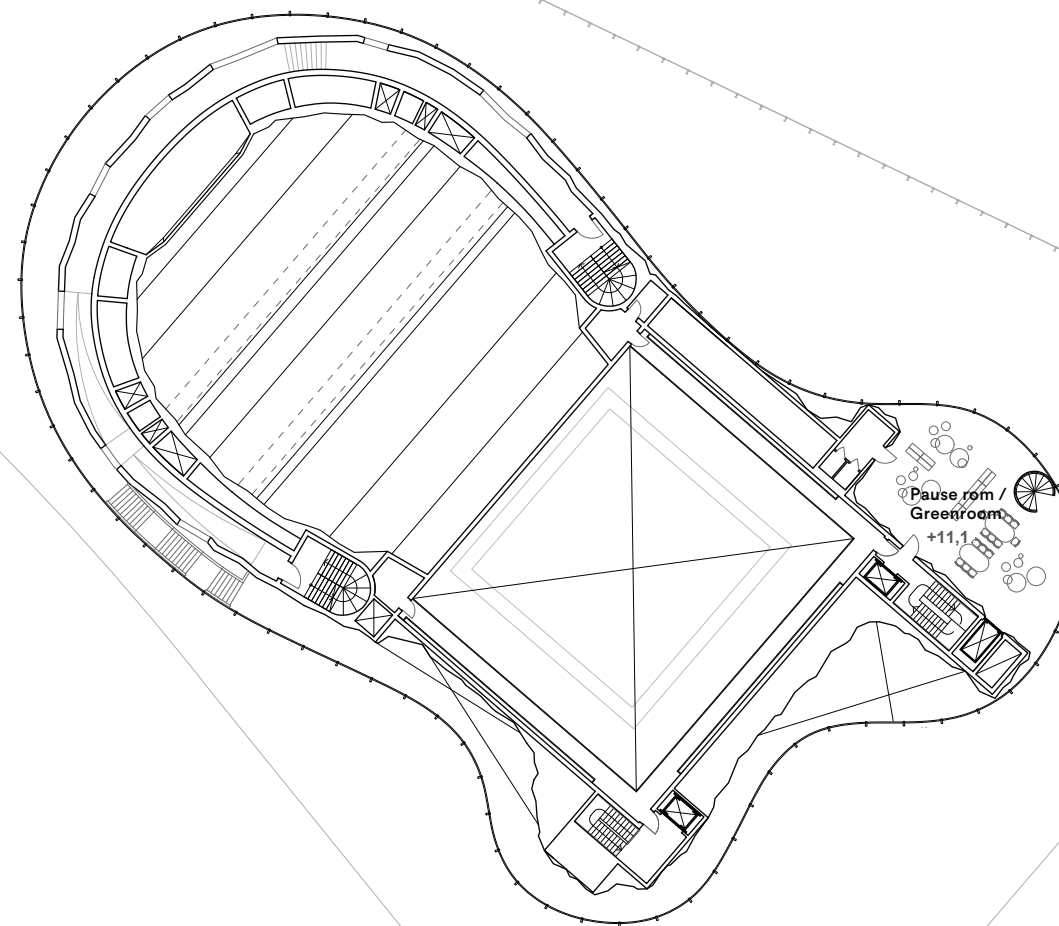

Etasjeplaner bygg


L3

1:500 (A3)

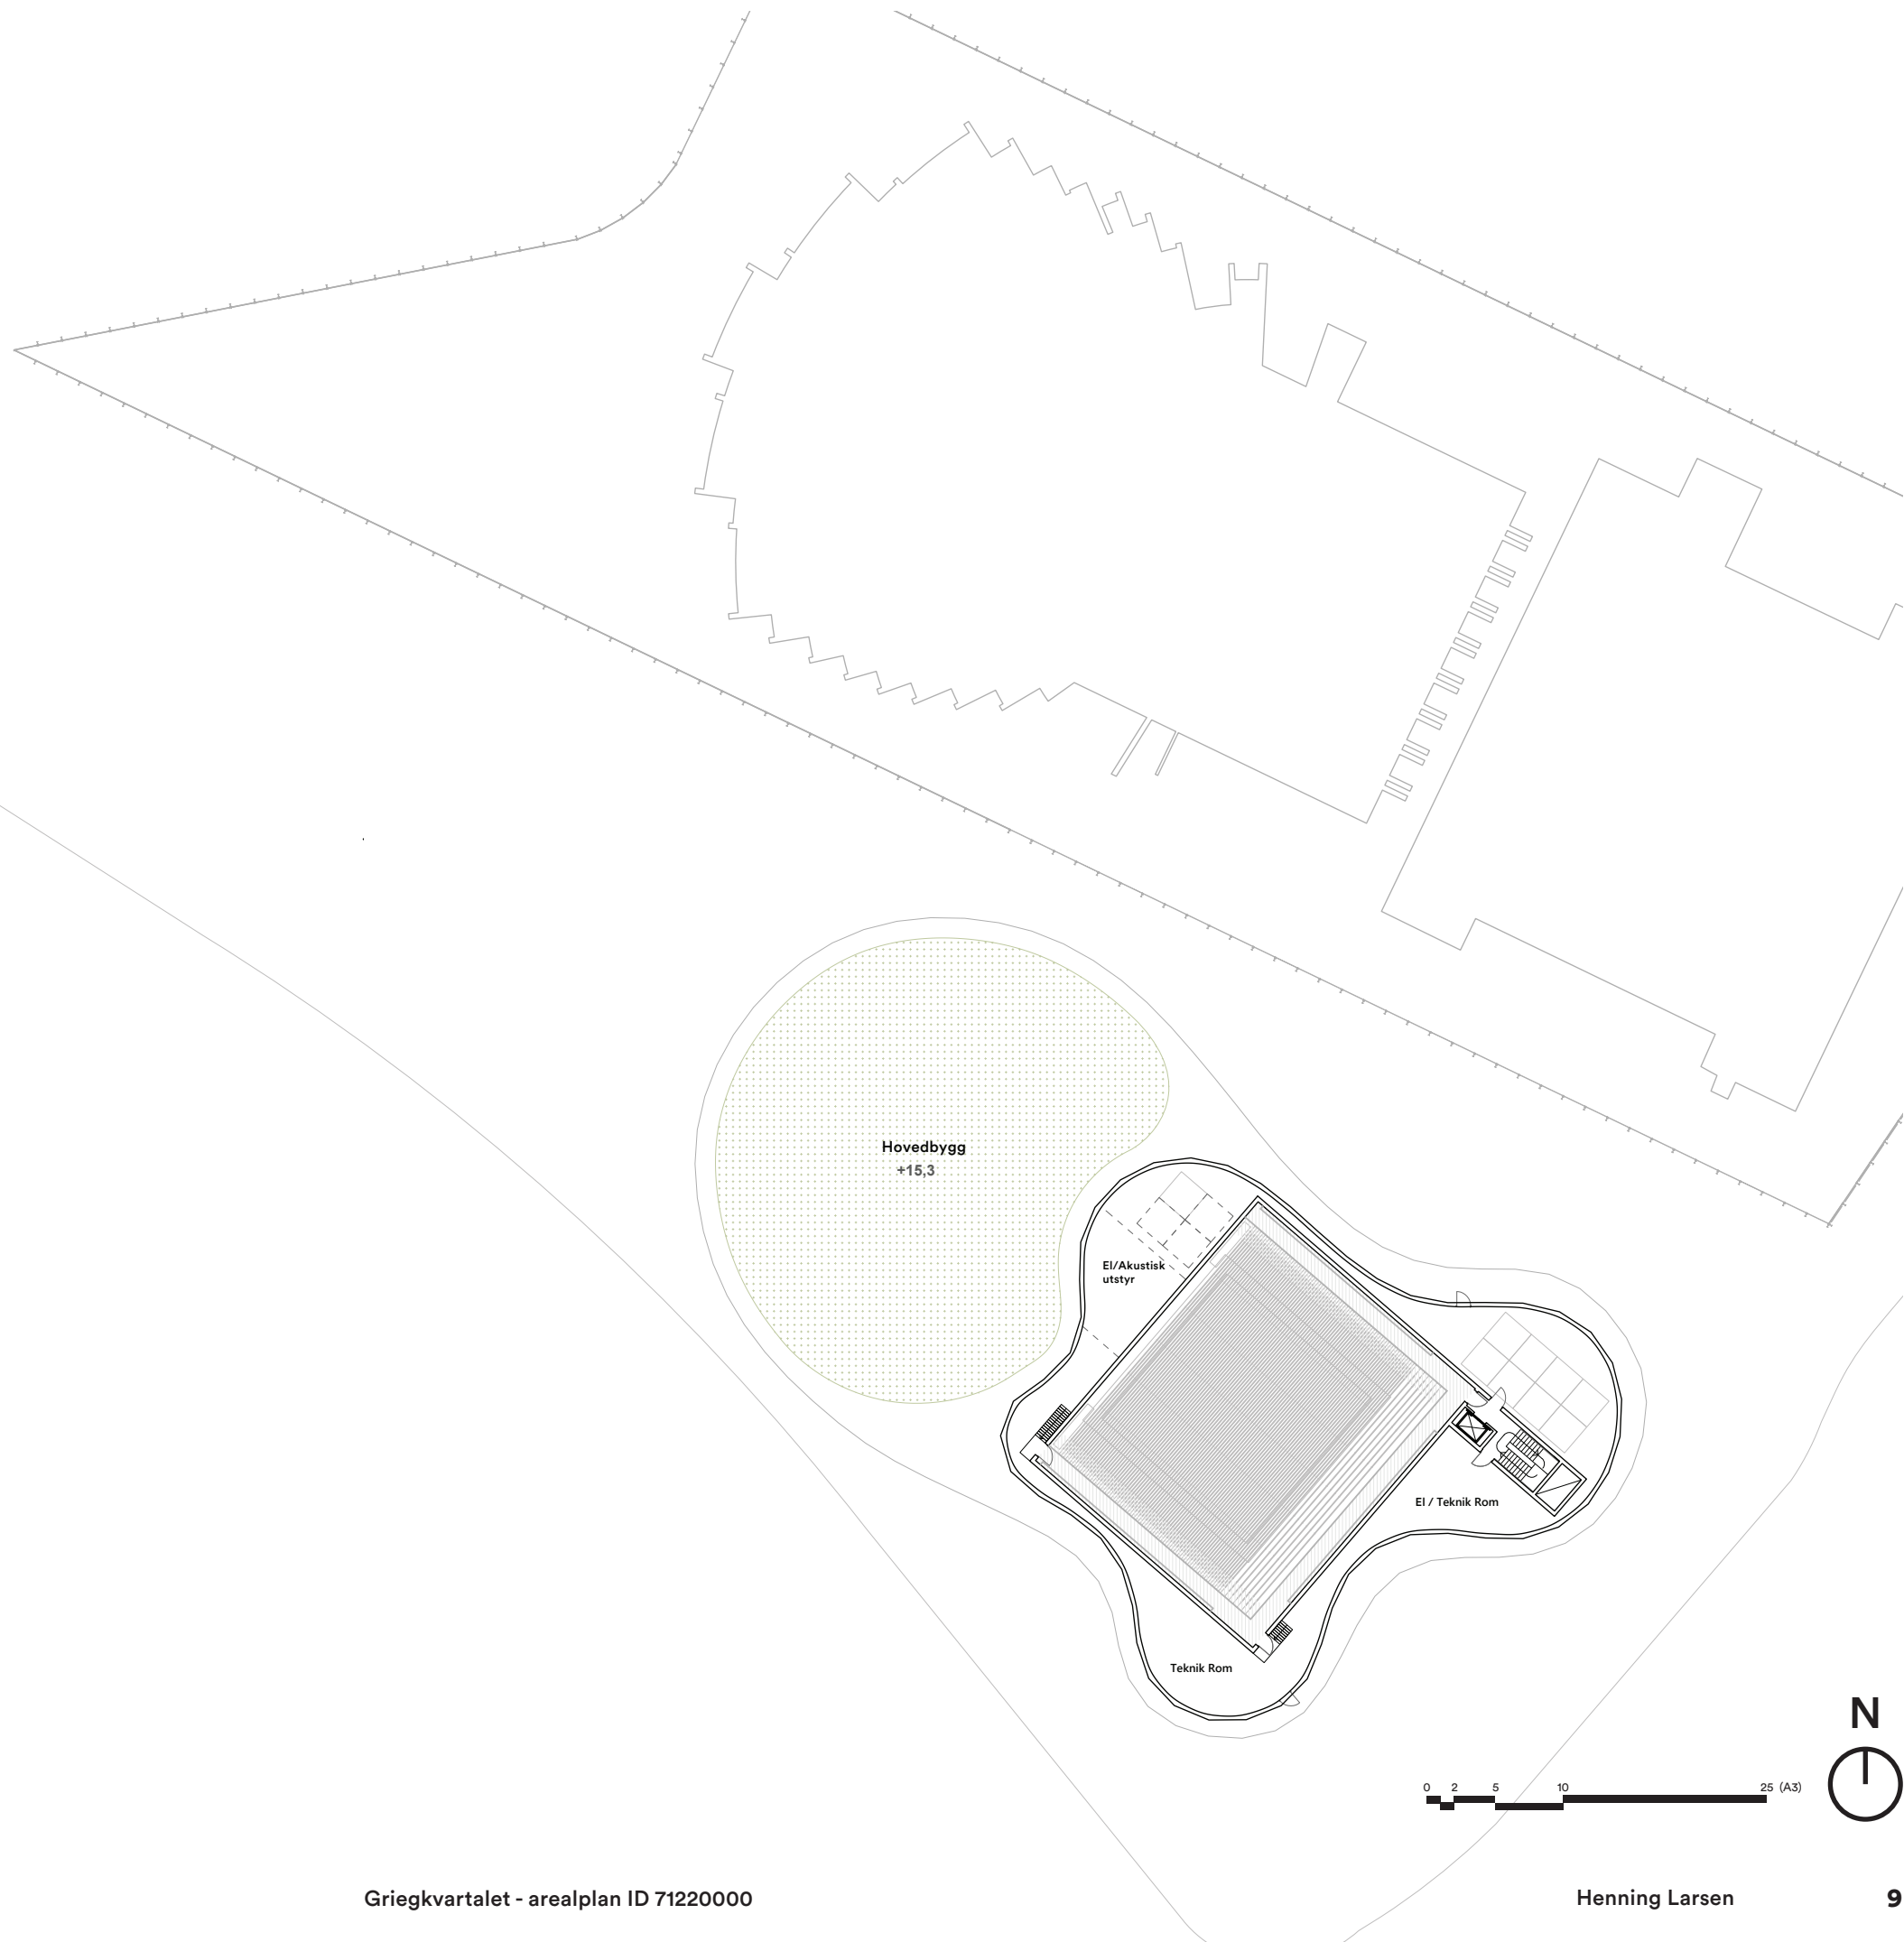

Snitt


Snitt Oversikt

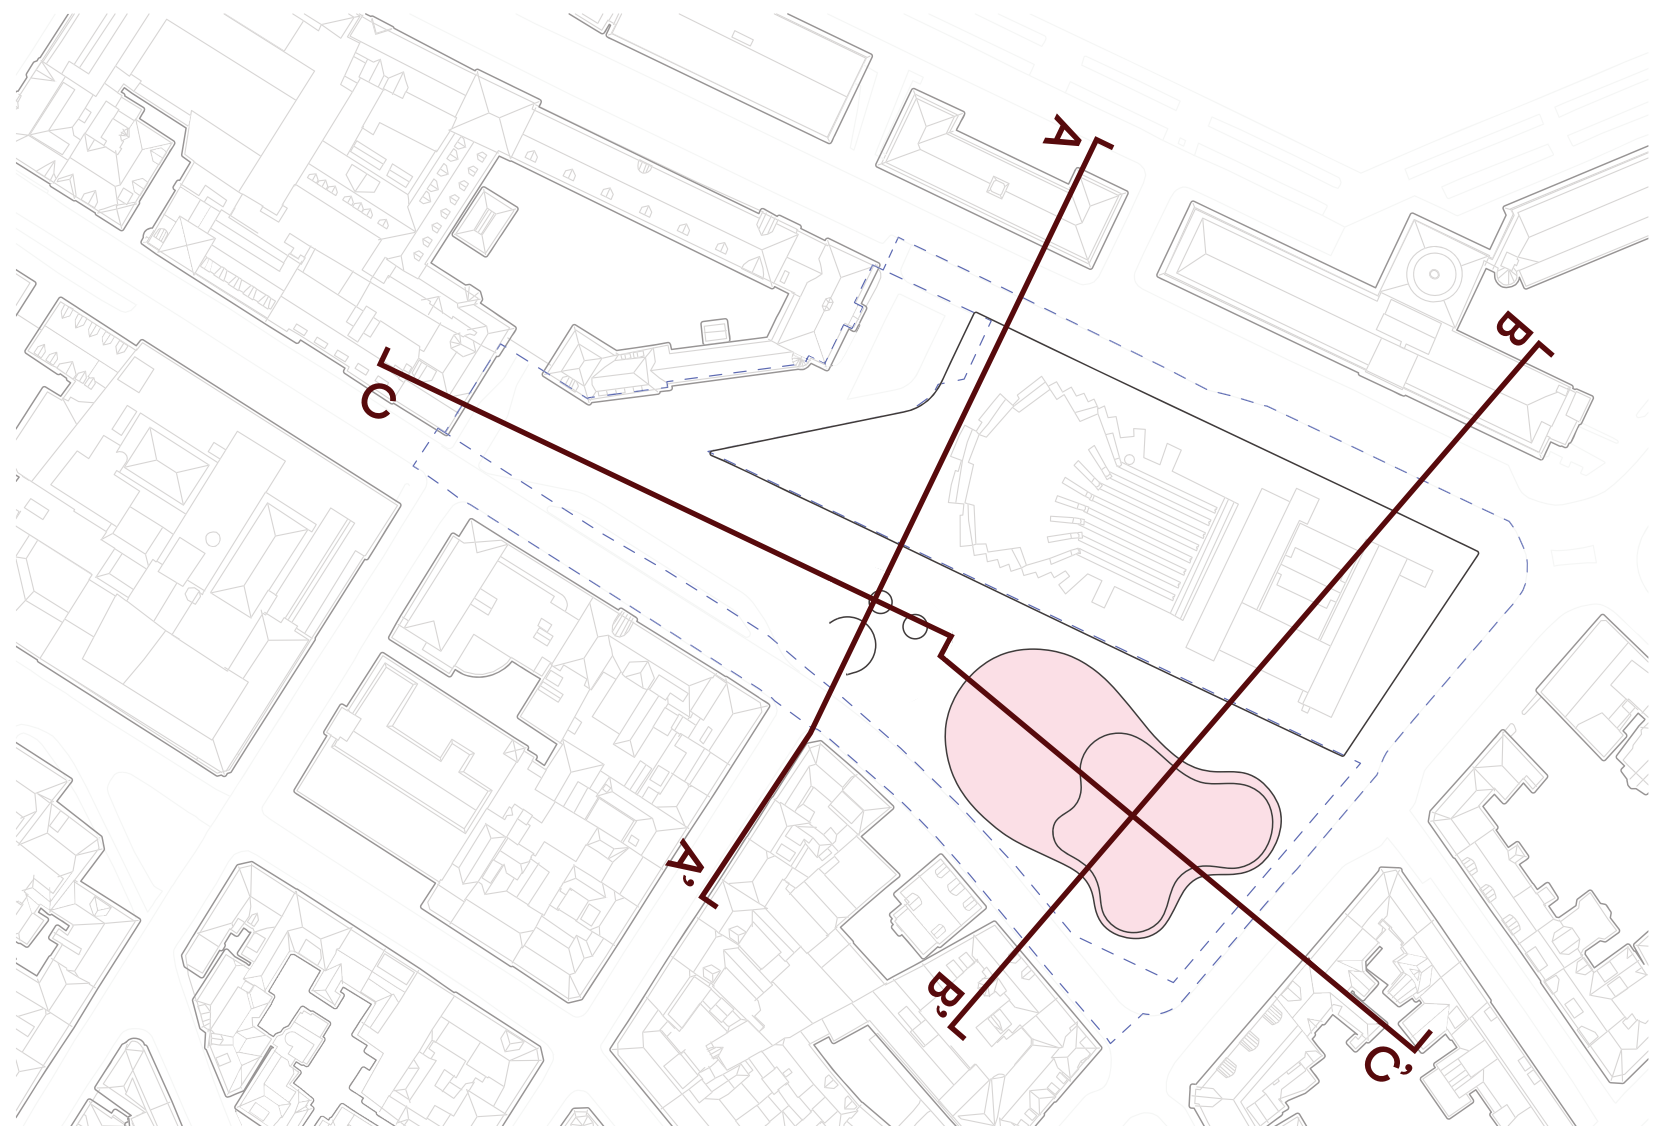

Snitt

Tverrsnitt A-A'


1:500 (A3)

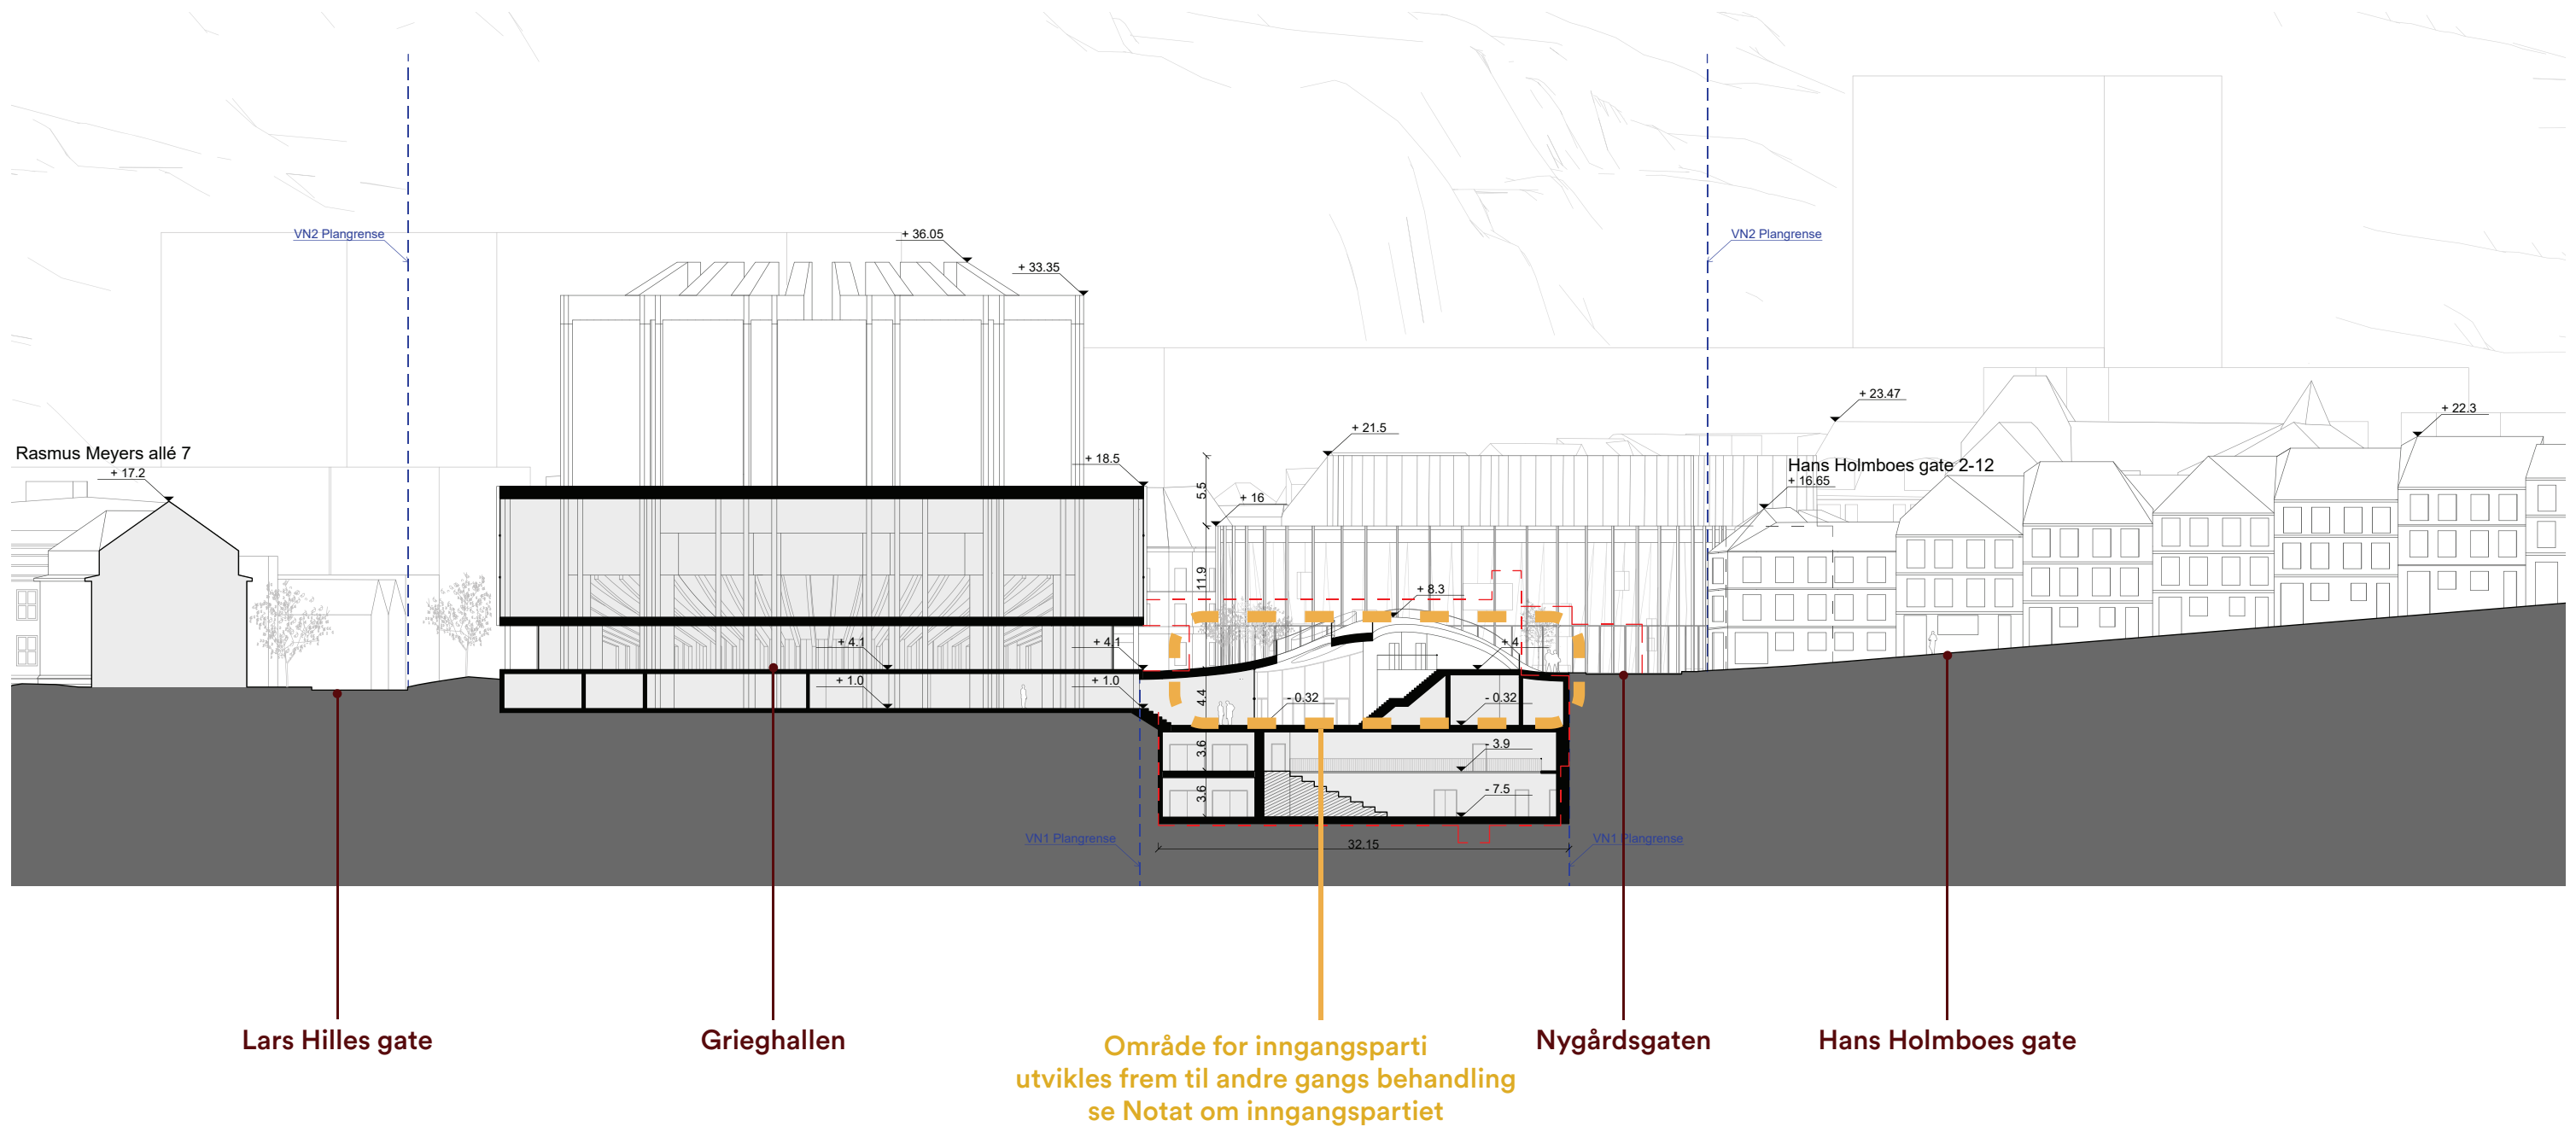

Snitt

Tverrsnitt B-B'


1:500 (A3)

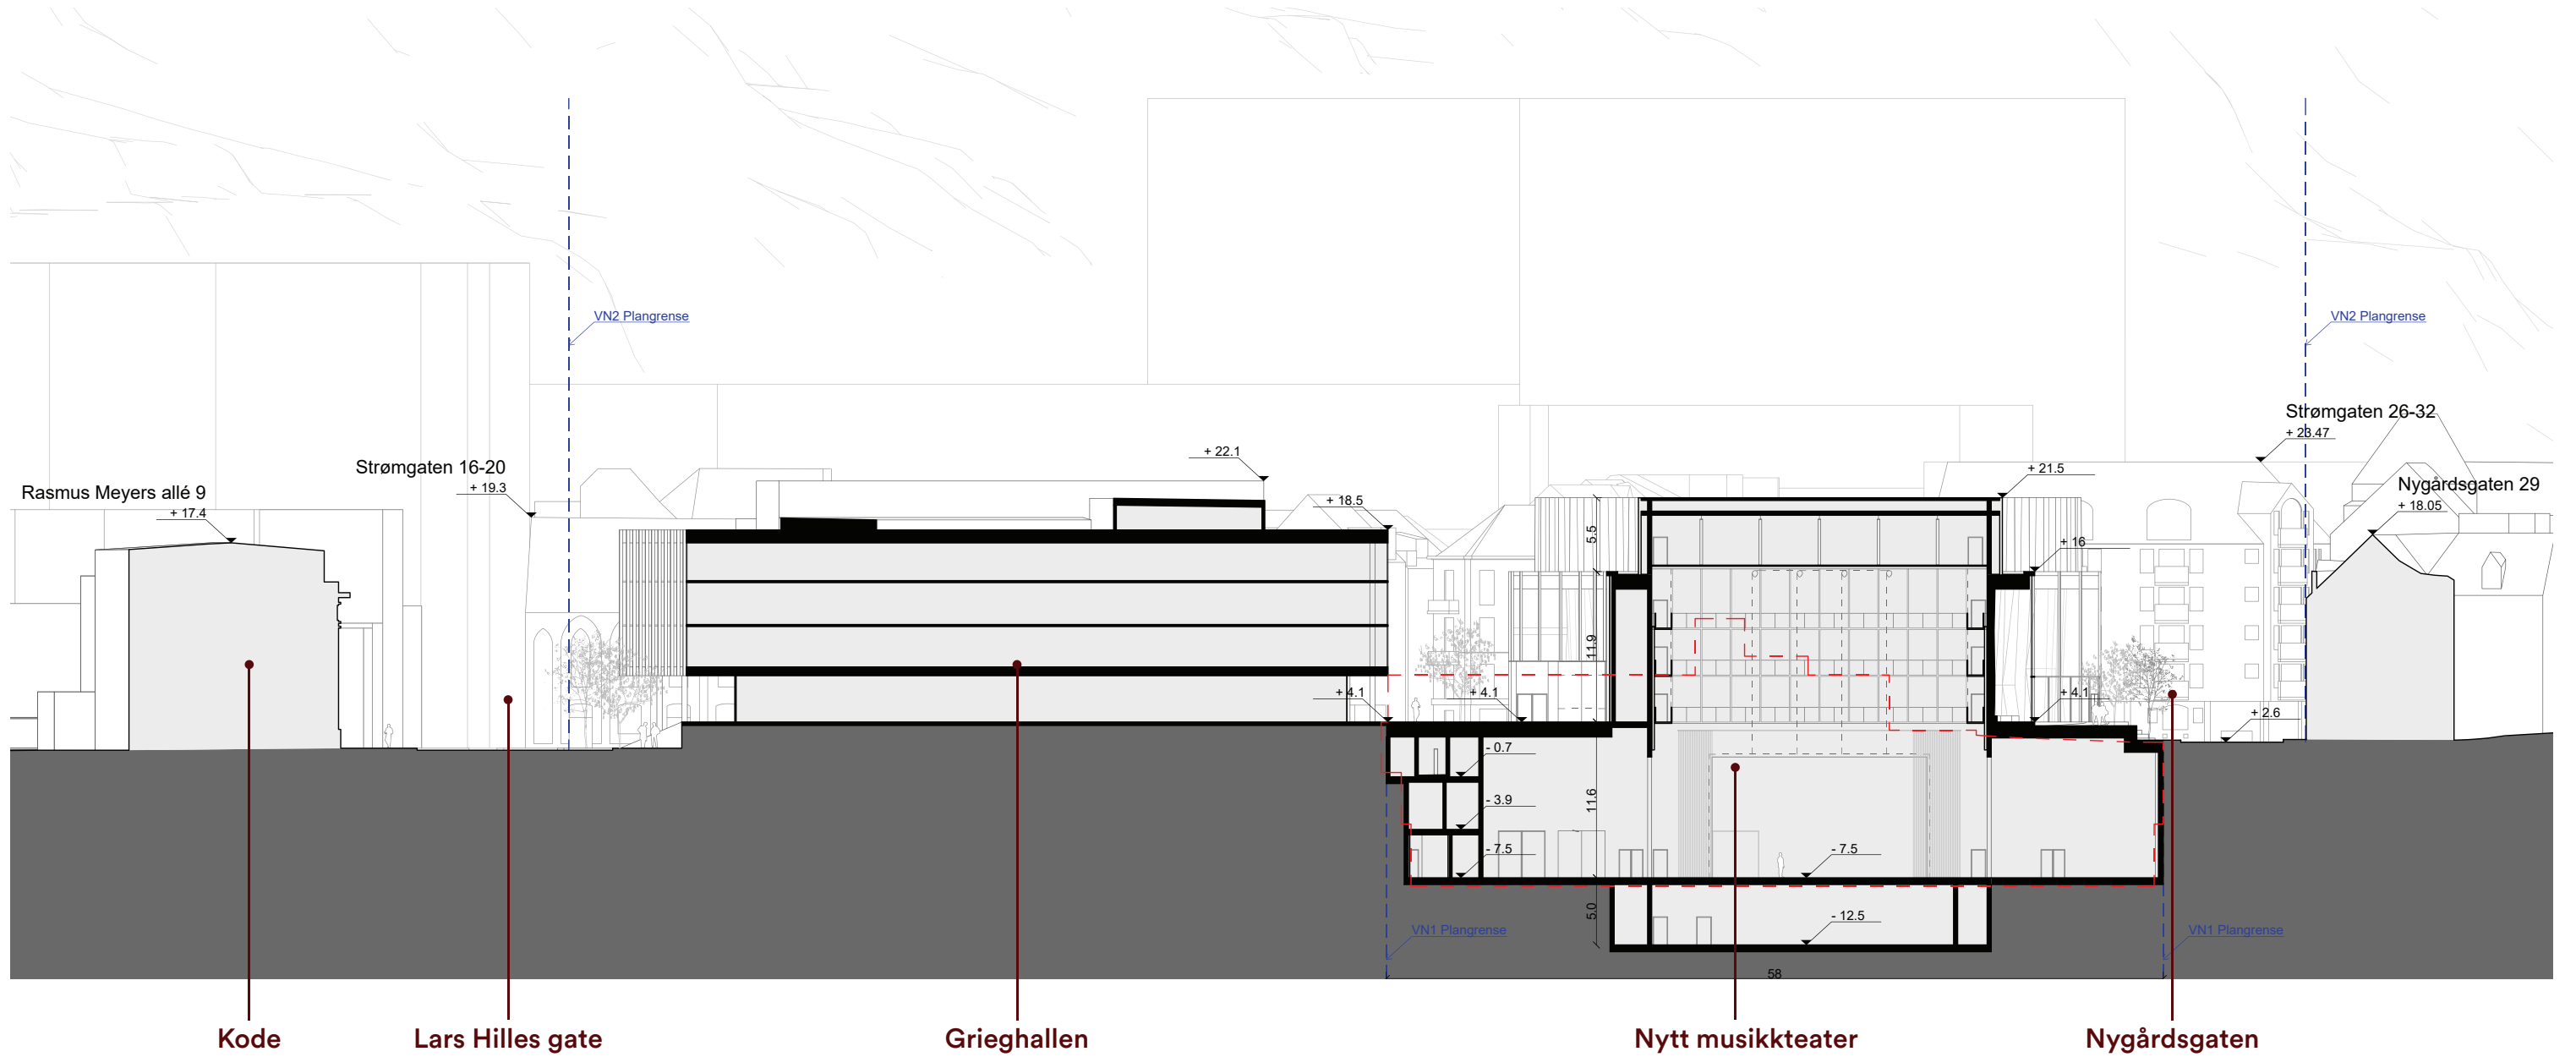

Snitt

Tverrsnitt C-C'

1:500 (A3)

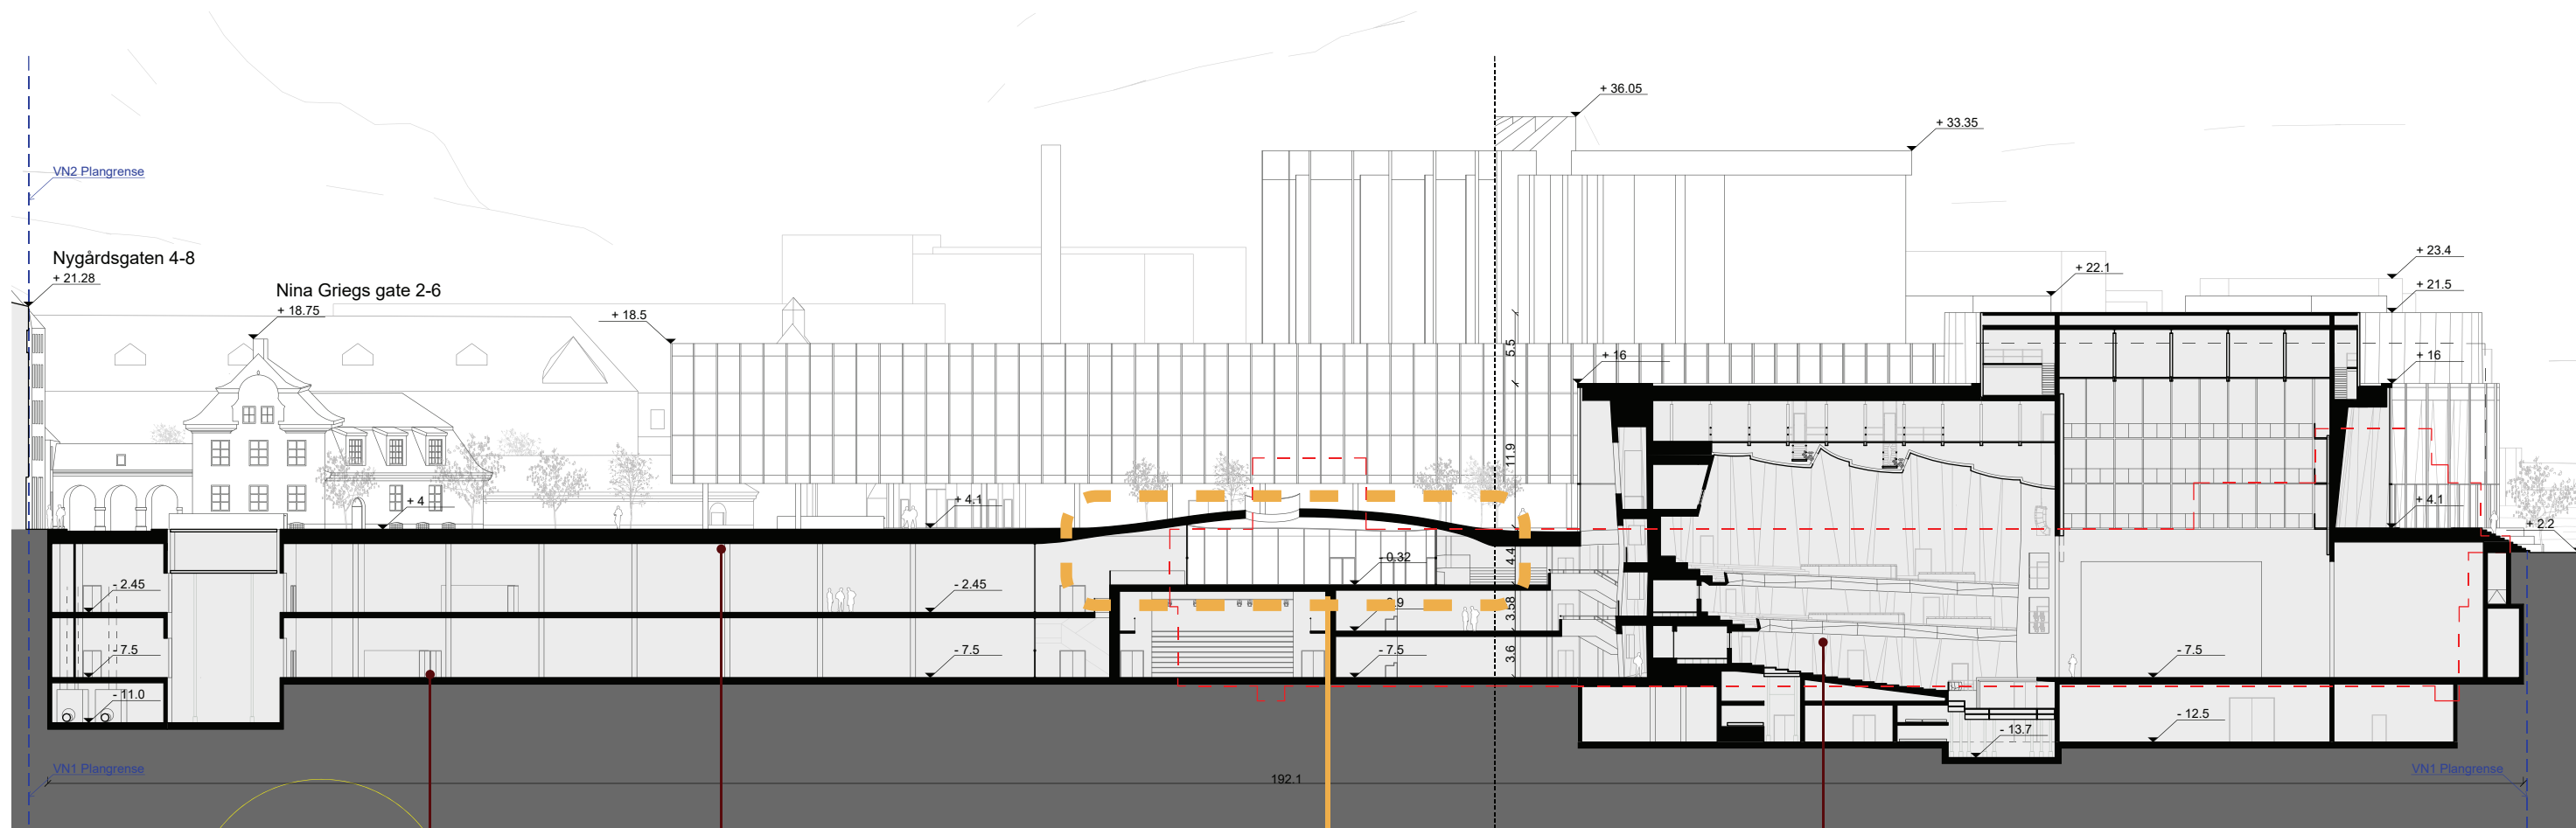

Utstillingsareal

Edvard Griegs plass

Område for inngangsparti utvikles frem til andre gangs behandling se Notat om inngangspartiet

Nytt musikkteater

