


Vertikalnivå 1 - under grunnen/
vannoverflate
1:1000 ved A2

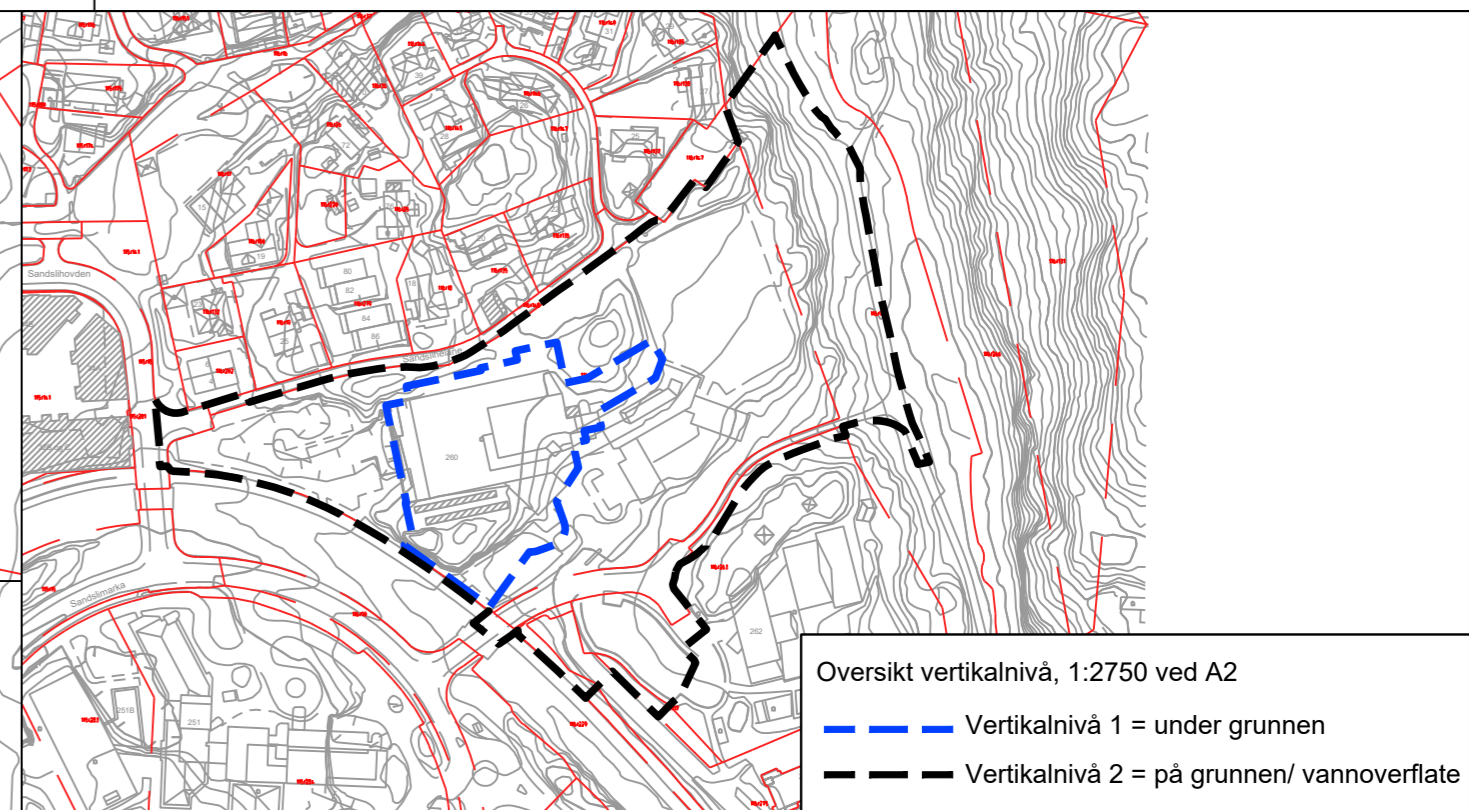

Oversikt vertikalnivå, 1:2750 ved A2
 - - - - - Vertikalnivå 1 = under grunnen
 - - - - - Vertikalnivå 2 = på grunnen/ vannoverflate

Tegnforklaring Plankart 2 av 2 SOSI ver. 4.5.2

§12-5. Nr. 2 - Samferdselsanlegg og teknisk infrastruktur

PH Parkeringshus eller -anlegg (2083)

Linjesymbol
 - - - - - Illustrasjon av planens begrensning (vist 1m utenfor juridisk plangrense) RpGrense sammenfaller med RpFormålGrense)
 - - - - - Formålsgrense

REG.EIERFORM (PBL §12-7 nr. 14)
 f_ Felles arealformål

BASISKART
 - - - - - Eiendomsgrense
 [Symbol] Eksisterende bebyggelse
 [Symbol] Godkjent tiltak
 Geodetisk grunnlag: UTM32_Euref 89
 Geodetisk høydegrunnlag: NN2000
 Siste uttaksdato basiskart: 20.11.2025
 Ekvidistanse: 1m
 Kartmålestokk: 1:1000 ved arkformat A2
 0 25 50m



Reguleringsplan, detaljregulering for:
 jf. plan- og bygningsloven (pbl) §12

Ytrebygda. Gnr. 116, Bnr. 119 m.fl., Sandslimarka 260

Nasjonal arealplan-ID 4601_65860000 Regulering under grunnen, vertikalnivå 1

Saksbehandling ifølge plan- og bygningsloven			
Saksgang	Dato	Plankart datert	Bestemmelser datert
Planoppstart kunngjort	27.11.2017		
Beslutning, offentlig ettersyn	10.02.2020		
Offentlig ettersyn, fra - til	29.02.2020 - 21.04.2020	04.02.2020	14.01.2020
Beslutning, offentlig ettersyn	09.07.2025		
Offentlig ettersyn, fra - til	30.08.2025 - 14.10.2025	26.06.2025	02.07.2025
Begrenset høring, fra - til	dd.mm.åååå - dd.mm.åååå	dd.mm.åååå	dd.mm.åååå
Bystyrets vedtak	dd.mm.åååå	dd.mm.åååå	dd.mm.åååå
Planvedtak kunngjort	dd.mm.åååå	dd.mm.åååå	dd.mm.åååå
Forslagsstiller:	Utarbeidet av:	Saksnummer:	PLAN - 2022/20507, 201716047
Sandslimarka 260 AS	asplan viak	Siste revisjonsdato plankart:	11.03.2026

Det bekreftes at plankartet er i samsvar med bystyrets vedtak: _____ Avdelingsleder