


TEGNFORKLARING

- BYROM OG FORTAU
- STI
- GANG- OG SYKKEL VEI
- SYKKELFELT
- VEI
- VEI MED HØYKVALITETS BELEGG
- SAND
- NYE BYGG
- TAKKOVERBYGG
- PARKERINGSKJELLER
- EKSISTERENDE HALL
- BEVAREDE BYGG
- AKTIVITETSFLATE
- FOTBALLBANE
- GRØNNSTRUKTUR MED IDRETTS-/ AKTIVITETSAREAL
- REVEGETERING
- VEGETASJON
- KANTVEGETASJON
- EKSISTERENDE NATUR
- VANNARRANGEMENT
- BEKKELOP
- NYE TRÆR
- EKSISTERENDE TRÆR
- EKSISTERENDE HULEIK MED HENSINNSONE
- HVILEPlassER
- BRO, TREDEKKE
- NATURSTEINMUR
- EIENDOMSGRENSE
- PLANGRENSE
- NYE KOTER HVER 0,5 M
- AREAL FOR OVERFLOMMING
- AKTIV FASADE
Bygningsfasade som gjenspeiler virksomheten innenfor ved innsyn til lokalene gjennom vinduer. Det er krav om inngang direkte fra gaten.
- ÅPEN FASADE
Bygningsfasade med åpninger og kontakt mellom ute og inne
- BYGNINGSINNGANG

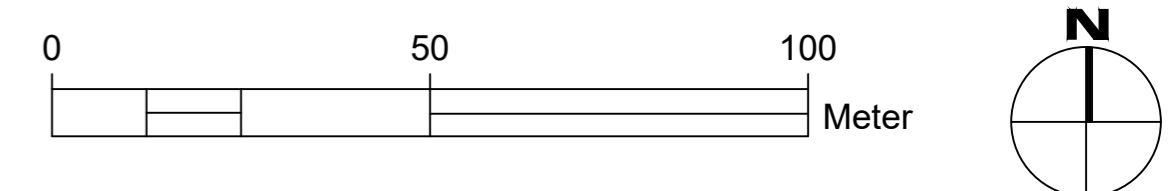

D01	2026-02-23	For godkjenning hos oppdragsgiver	VICLAL EPEIK TR
-----	------------	-----------------------------------	-----------------

Dette dokumentet er utarbeidet av Norconsult som del av det oppdraget som fremgår nedenfor. Opphavstetten tilhører Norconsult. Dokumentet må bare benyttes til det formål som oppdragsavtalen beskriver, og må ikke kopieres eller gjøres tilgjengelig på annen måte eller i større utstrekning enn formålet tilsier.

BERGEN KOMMUNE	Målestokk 1:1000
----------------	------------------

Slettebakken Områdereguleringsplan
Illustrasjonsplan

X:\m\topper og Bergen\524\06032\BKN\Landskap\Modell\Illustrasjonsplan Slettebakken\Illustrasjonsplan.docx, 2026-02-23, Victoria Løhre