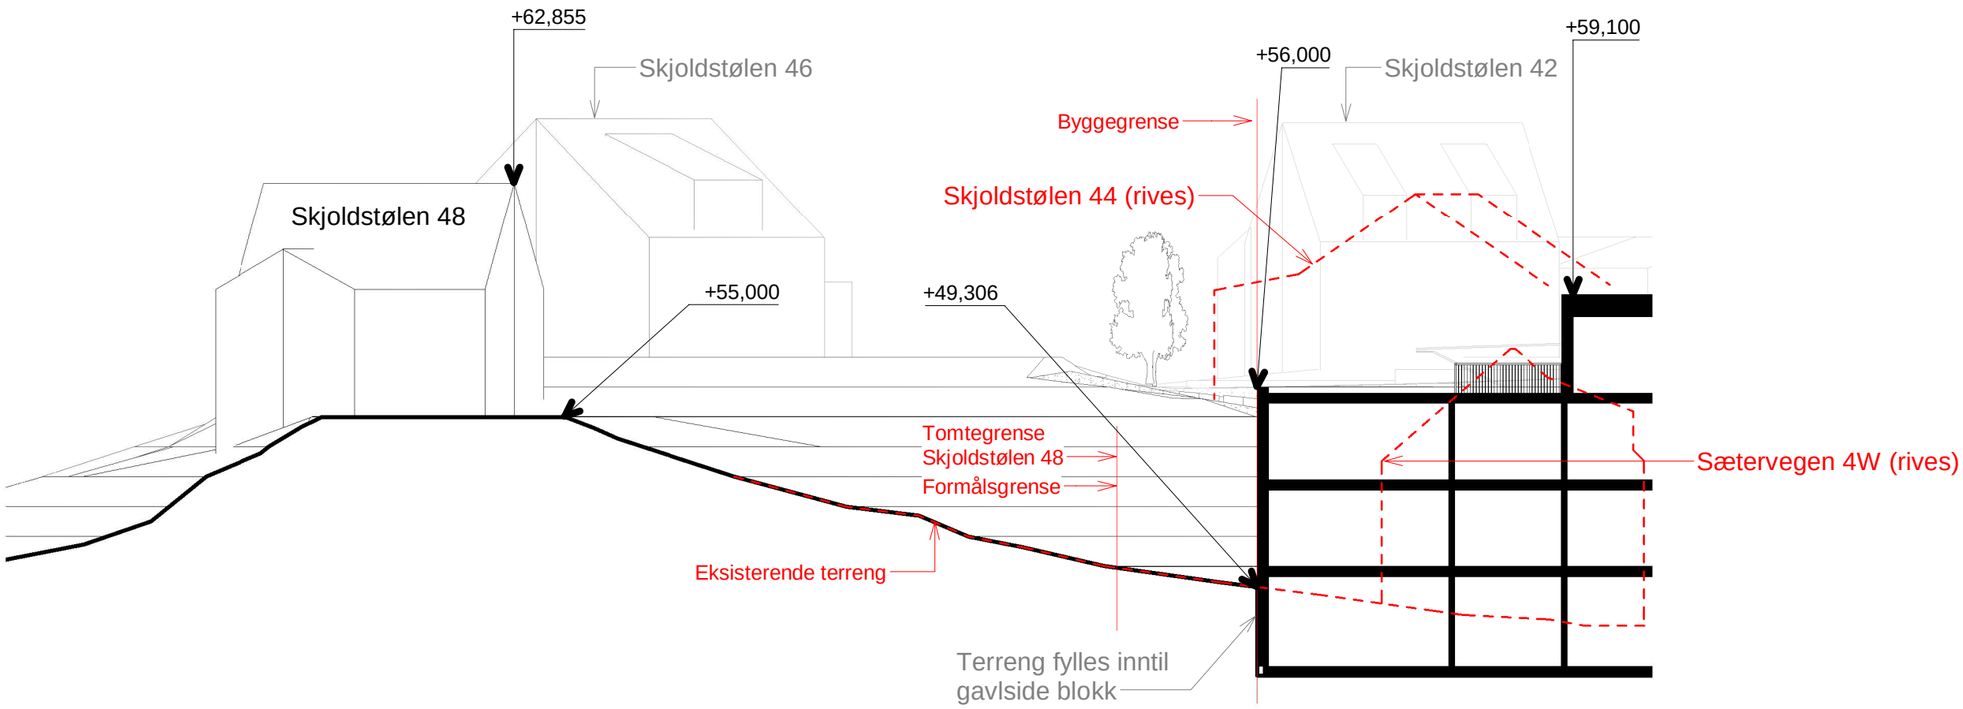

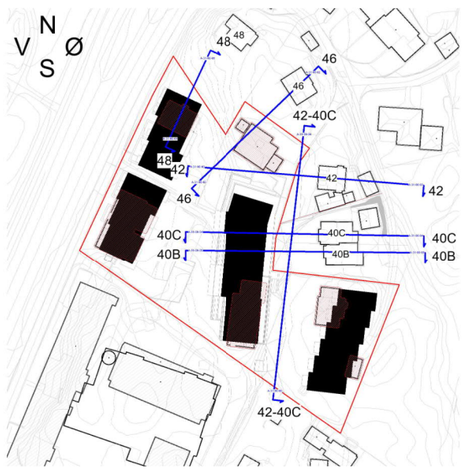

1:200 1 2 5 10 15 20

TILTAKSHAVER:
Nåbo

ENTREPRENØR:

Sweco Architects
Nøstegaten 44, 5011 Bergen
www.sweco.no

PROSJEKTNAVN:
Skjoldhagen

TEGN.STATUS:			FAG:
2. gangs innsending			ARK
KONSULENT PROSJEKTNR:	SAKSB:	TEGN: JK	GNR: 40
PROSJEKTNR: T20039 / TEGNINGSDATO: 05.12.2024	MÅLESTOKK: 1 : 200	KONTR: AV/LR	BNR: 485 mfl.

TEGNINGSNAVN:
Snitt Skjoldstølen 48

TEGNINGSNUMMER: **A-31-00-01**
FORMAT: A3
REV:

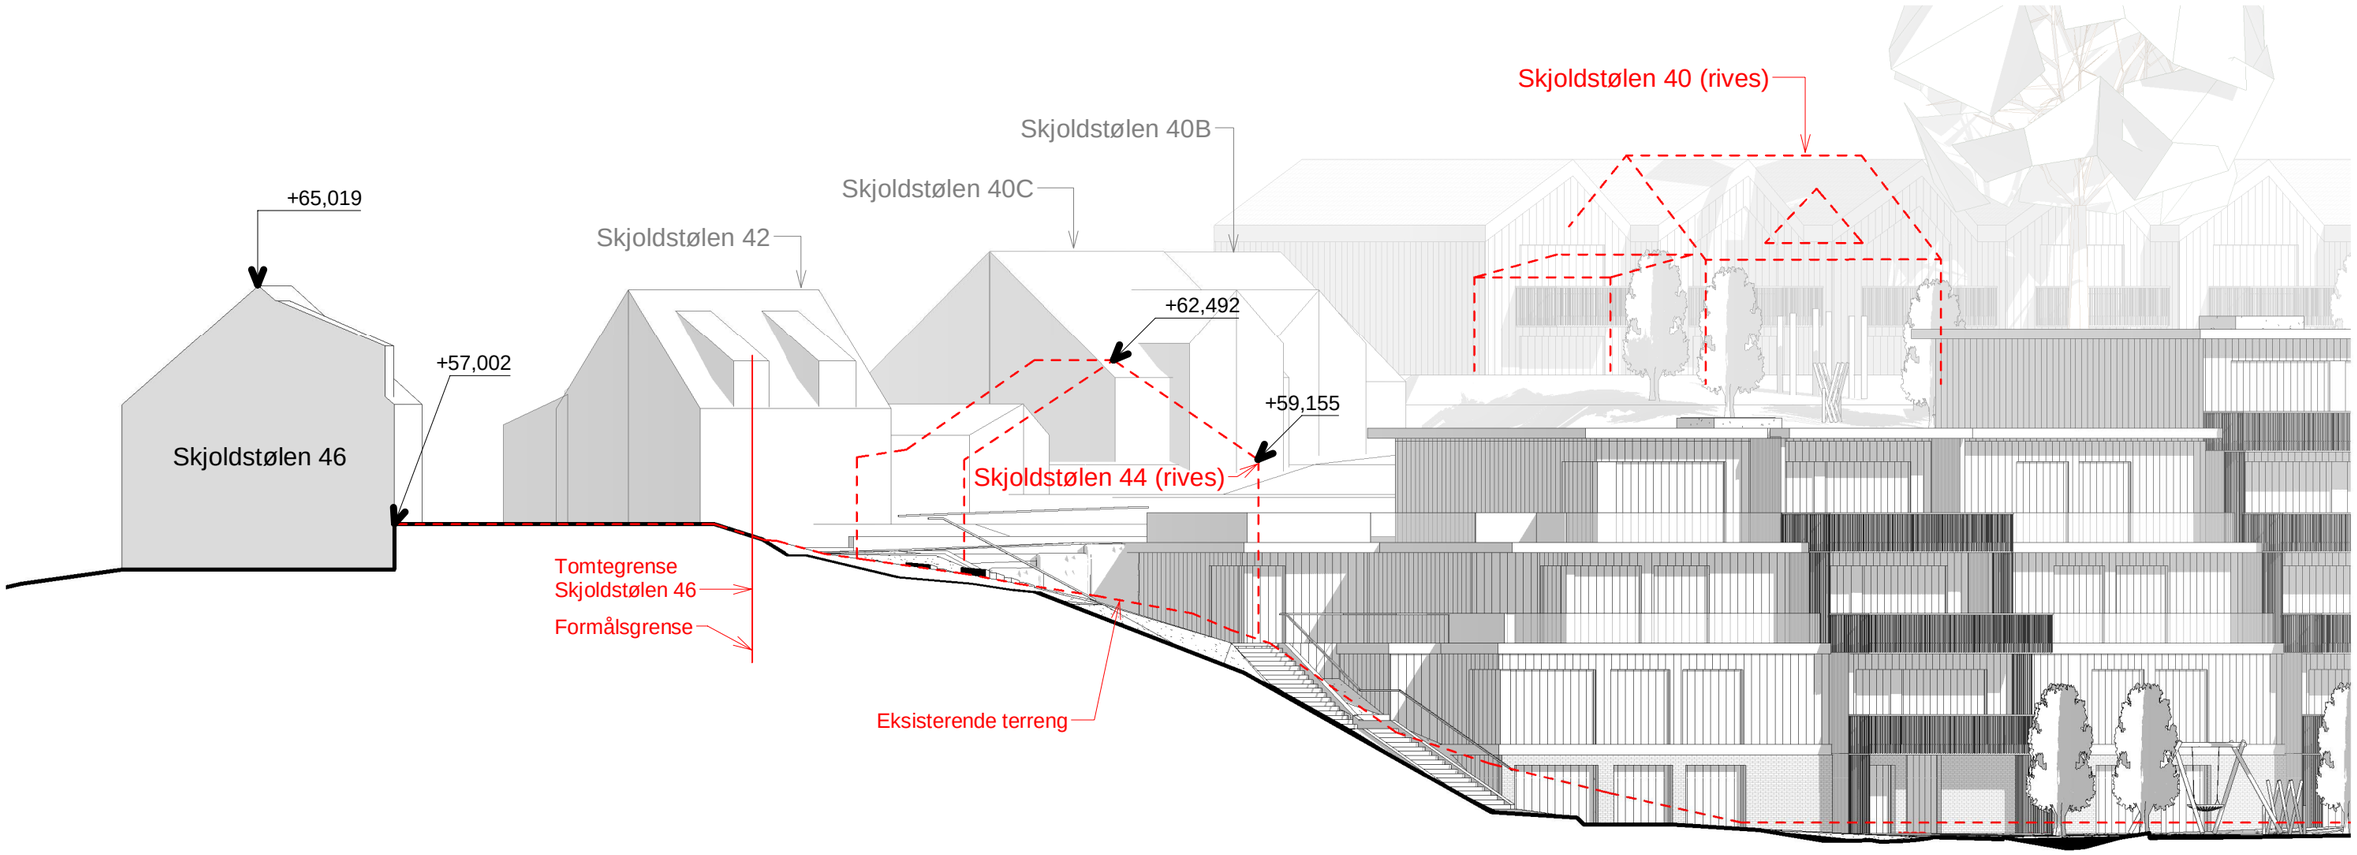

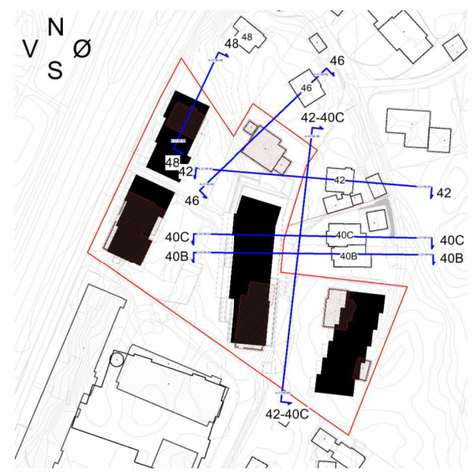

1:200 1 2 5 10 15 20

TILTAKSHAVER:
Nåbo

ENTREPRENØR:

Sweco Architects
Nøstegaten 44, 5011 Bergen
www.sweco.no

PROSJEKTNAVN:
Skjoldhagen

TEGN.STATUS:			FAG:
2. gangs innsending			ARK
KONSULENT PROSJEKTNR:	SAKSB:	TEGN: JK	GNR: 40

PROSJEKTNR:	TEGNINGSDATO:	MÅLESTOKK:	KONTR:	BNR:
T20039	05.12.2024	1 : 200	AV/LR	485 mfl.

TEGNINGSNAVN:
Snitt Skjoldstølen 46

TEGNINGSNUMMER:	FORMAT:	REV:
A-31-00-02	A3	

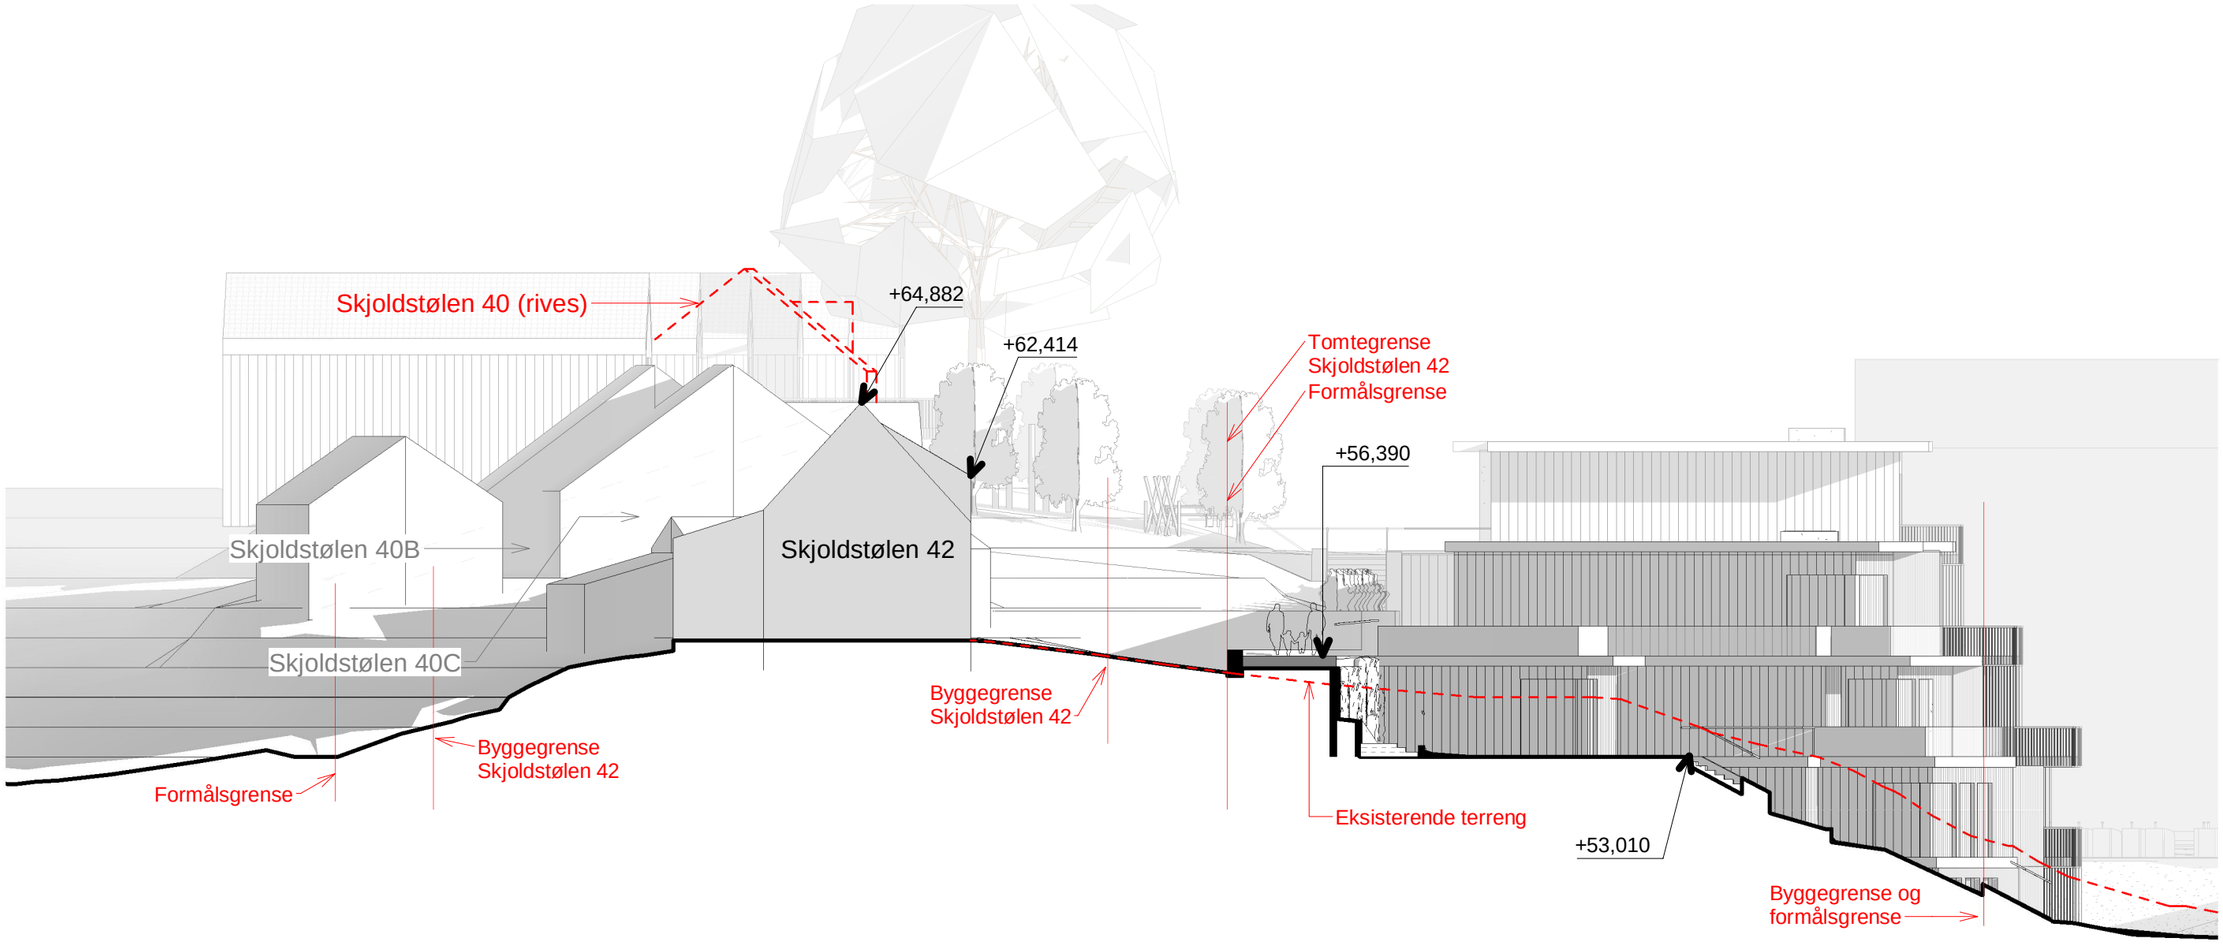

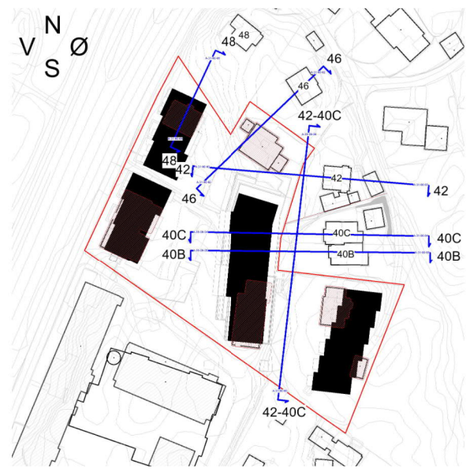

1:200 1 2 5 10 15 20

TILTAKSHAVER:
Nåbo

ENTREPRENØR:

Sweco Architects
Nøstegaten 44, 5011 Bergen
www.sweco.no

PROSJEKTNAVN:
Skjoldhagen

TEGN.STATUS:			FAG:
2. gangs innsending			ARK
KONSULENT PROSJEKTNR:	SAKSB:	TEGN:	GNR:
		JK	40

PROSJEKTNR:	TEGNINGSDATO:	MÅLESTOKK:	KONTR:	BNR:
T20039	05.12.2024	1 : 200	AV/LR	485 mfl.

TEGNINGSNAVN:
Snitt Skjoldstølen 42

TEGNINGSNUMMER:	FORMAT:	REV:
A-31-00-03	A3	

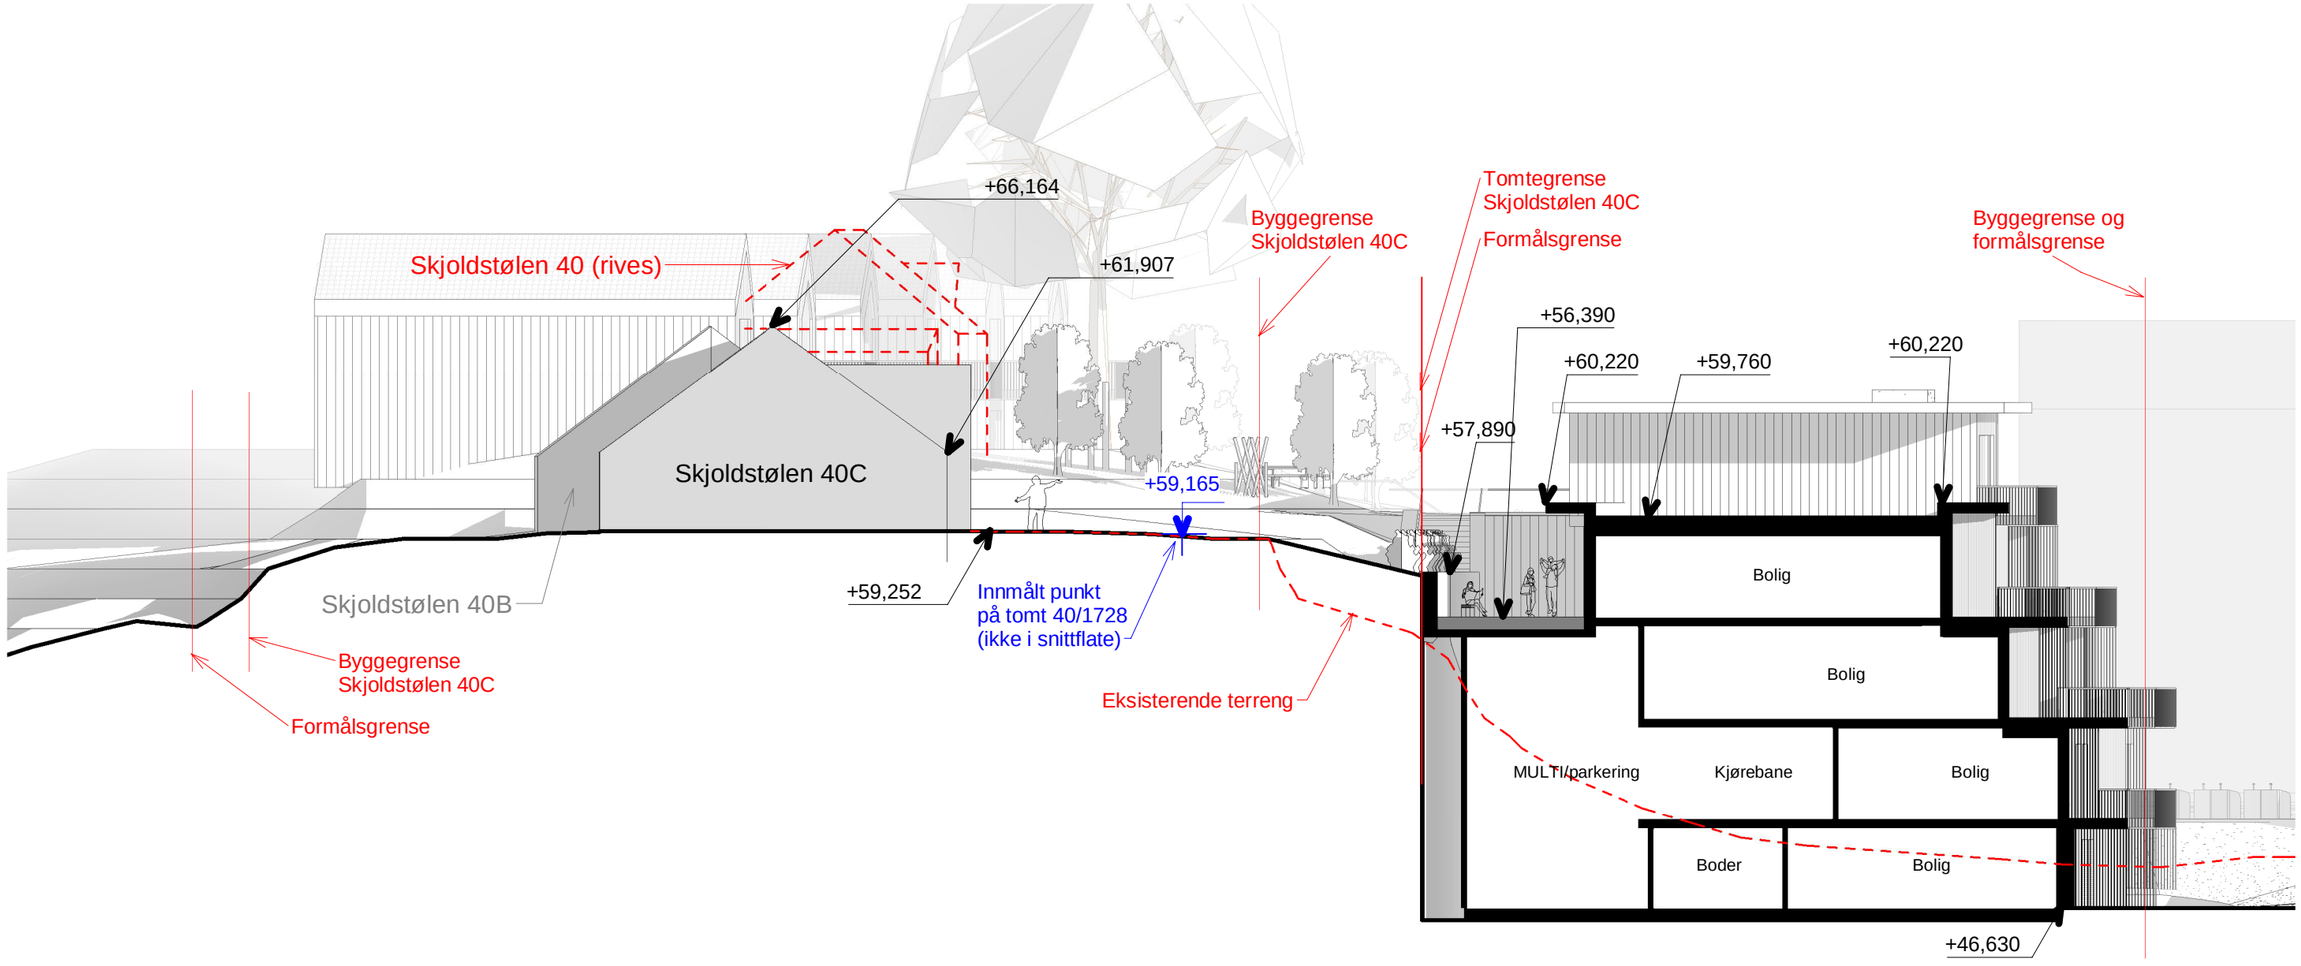

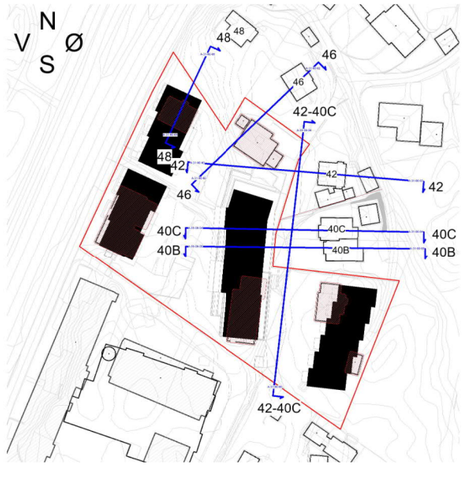

1:200 1 2 5 10 15 20

TILTAKSHAVER:
Nåbo

ENTREPRENØR:

Sweco Architects
Nøstegaten 44, 5011 Bergen
www.sweco.no

PROSJEKTNAVN:
Skjoldhagen

TEGN.STATUS:			FAG:
2. gangs innsending			ARK
KONSULENT PROSJEKTNR:	SAKSB:	TEGN: JK	GNR: 40
PROSJEKTNR: T20039	TEGNINGSDATO: 05.12.2024	MÅLESTOKK: 1 : 200	KONTR: AV/LR	BNR: 485 mfl.

TEGNINGSNAVN:
Snitt Skjoldstølen 40C

TEGNINGSNUMMER: **A-31-00-04**
FORMAT: A3
REV:

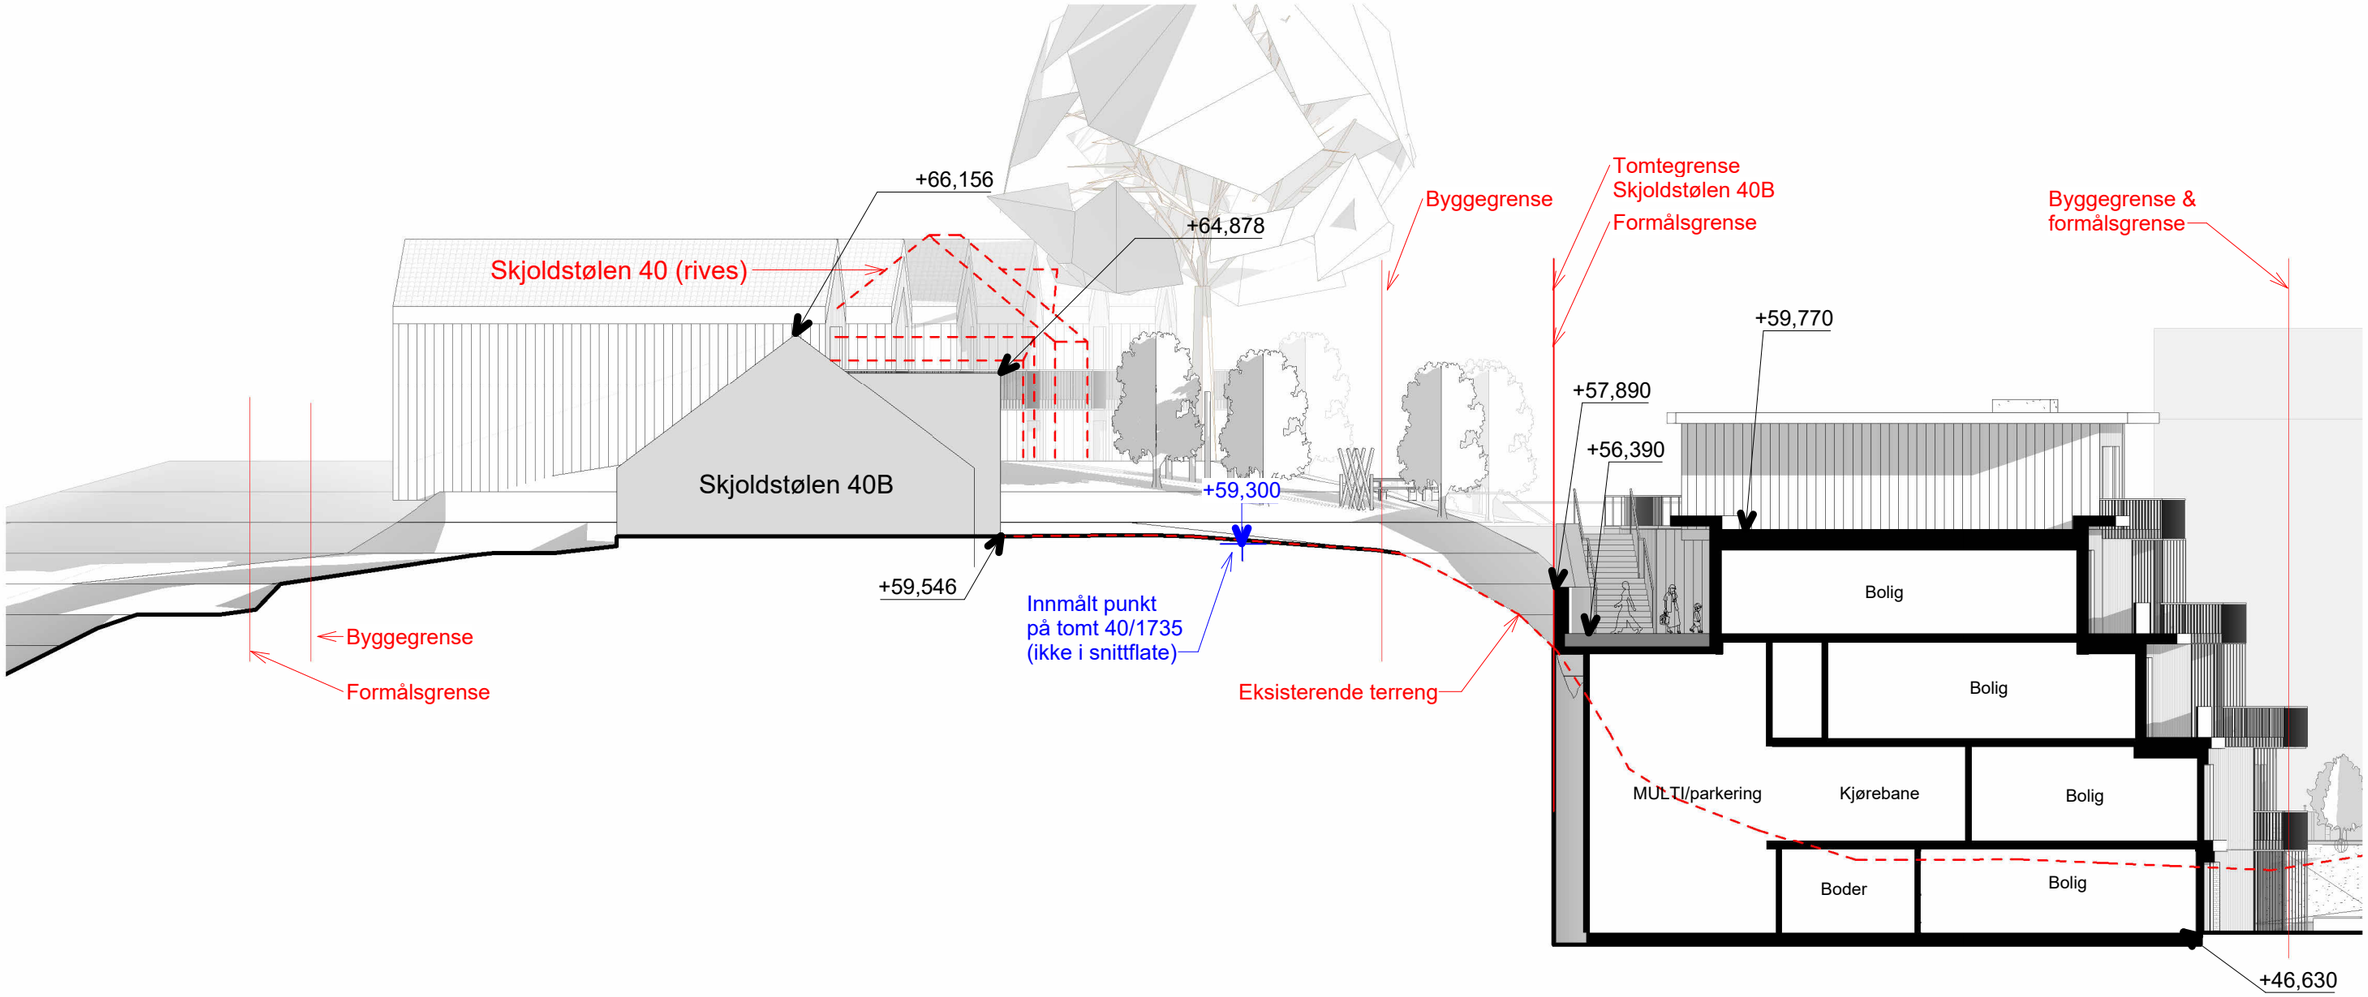

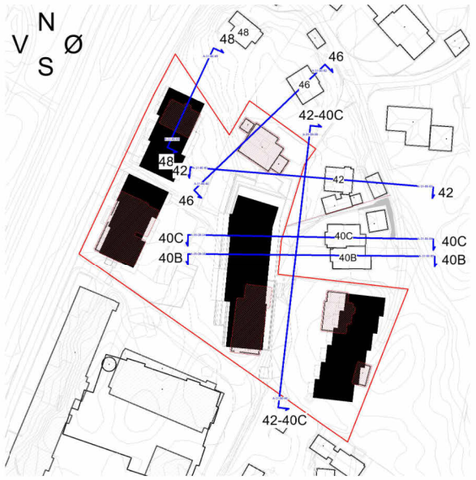

1:200 1 2 5 10 15 20

TILTAKSHAVER:

Nåbo

ENTREPRENØR:

Sweco Architects
TRC
Nøstegaten 44, 5011 Bergen
www.sweco.no

PROSJEKTNAVN:

Skjoldhagen

TEGN.STATUS:			FAG:
2. gangs innsending			ARK
KONSULENT PROSJEKTNR:	SAKSB:	TEGN: JK	GNR: 40
PROSJEKTNR: T20039	TEGNINGSDATO: 05.12.2024	MÅLESTOKK: 1 : 200	KONTR: AV/LR	BNR: 485 mfl.

TEGNINGSNAVN:

Snitt Skjoldstølen 40B

TEGNINGSNUMMER:	FORMAT:	REV:
A-31-00-05	A3	

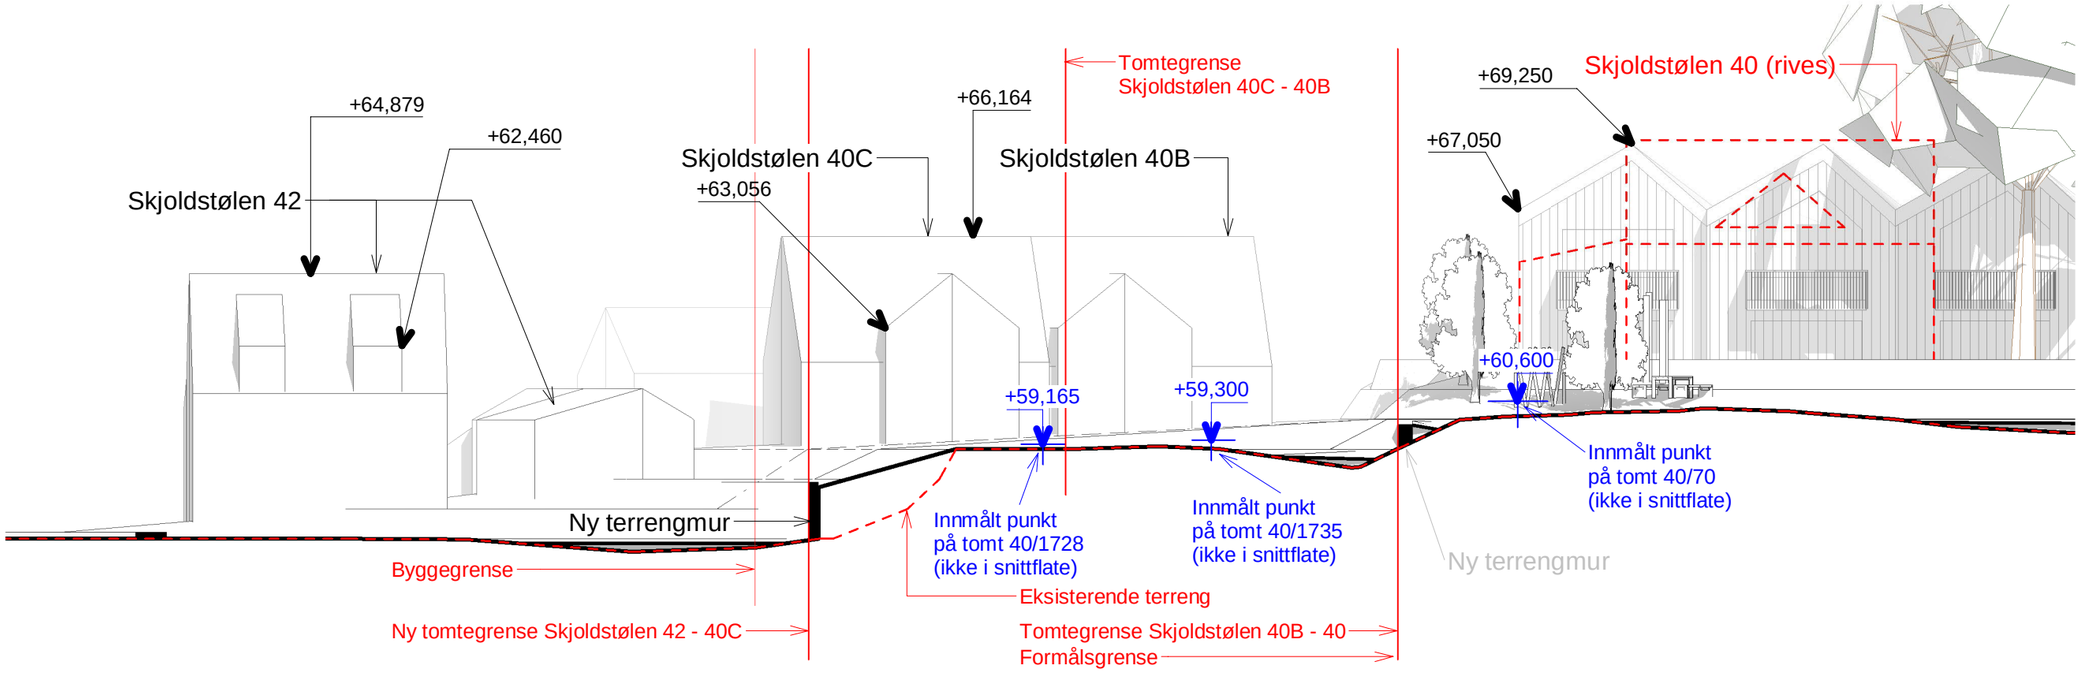

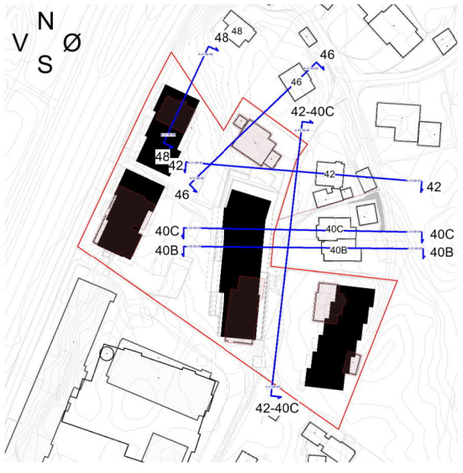

1:200 1 2 5 10 15 20

TILTAKSHAVER:
Nåbo

ENTREPRENØR:

Sweco Architects
Nøstegaten 44, 5011 Bergen
www.sweco.no

PROSJEKTNAVN:
Skjoldhagen

TEGN.STATUS:			FAG:
2. gangs innsending			ARK
KONSULENT PROSJEKTNR:	SAKSB:	TEGN: JK	GNR: 40
PROSJEKTNR: T20039	TEGNINGSDATO: 05.12.2024	MÅLESTOKK: 1 : 200	KONTR: AV/LR	BNR: 485 mfl.

TEGNINGSNAVN:
Snitt Skjoldstølen 42 - 40C

TEGNINGSNUMMER: **A-31-00-06**
FORMAT: A3
REV:

Snitt A

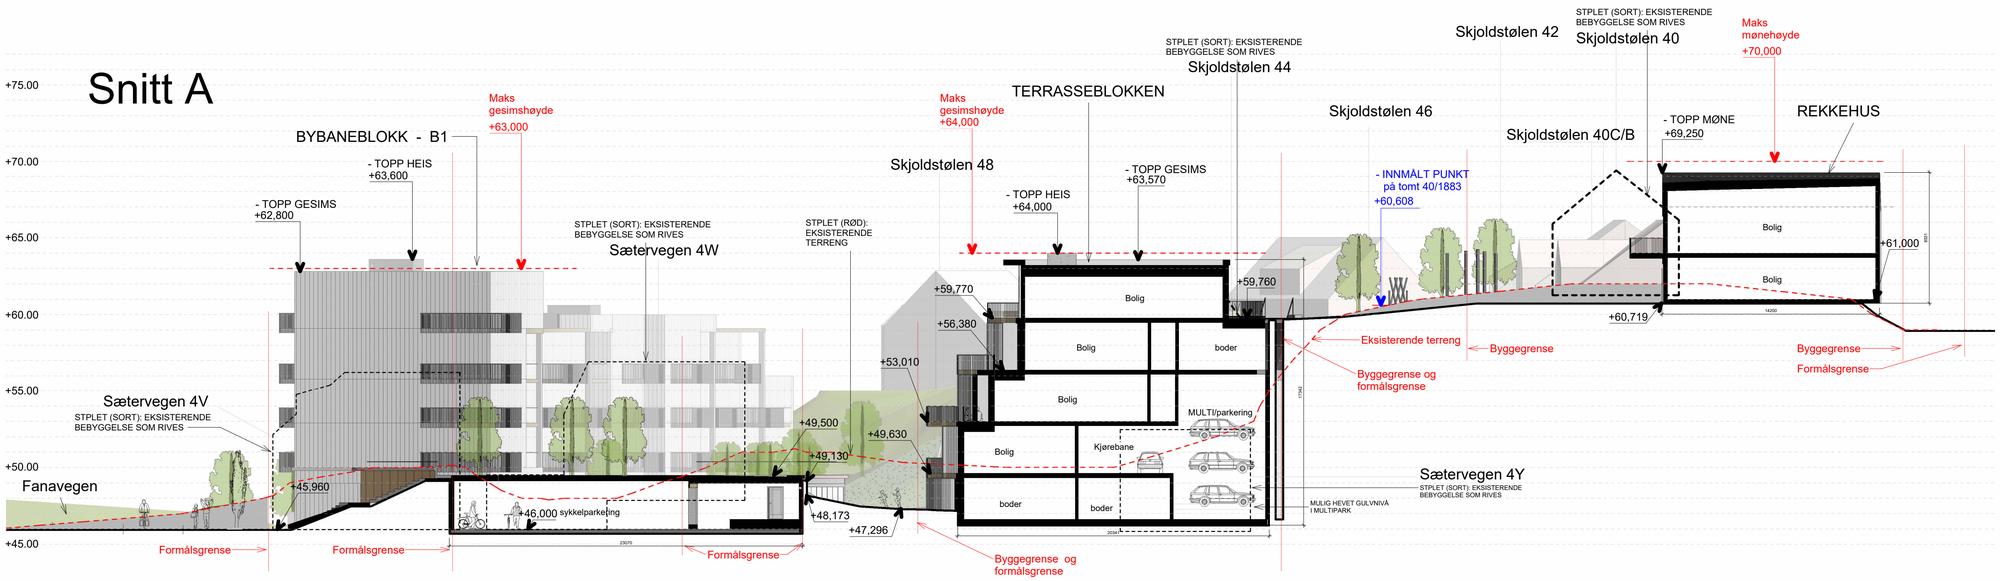

Snitt B

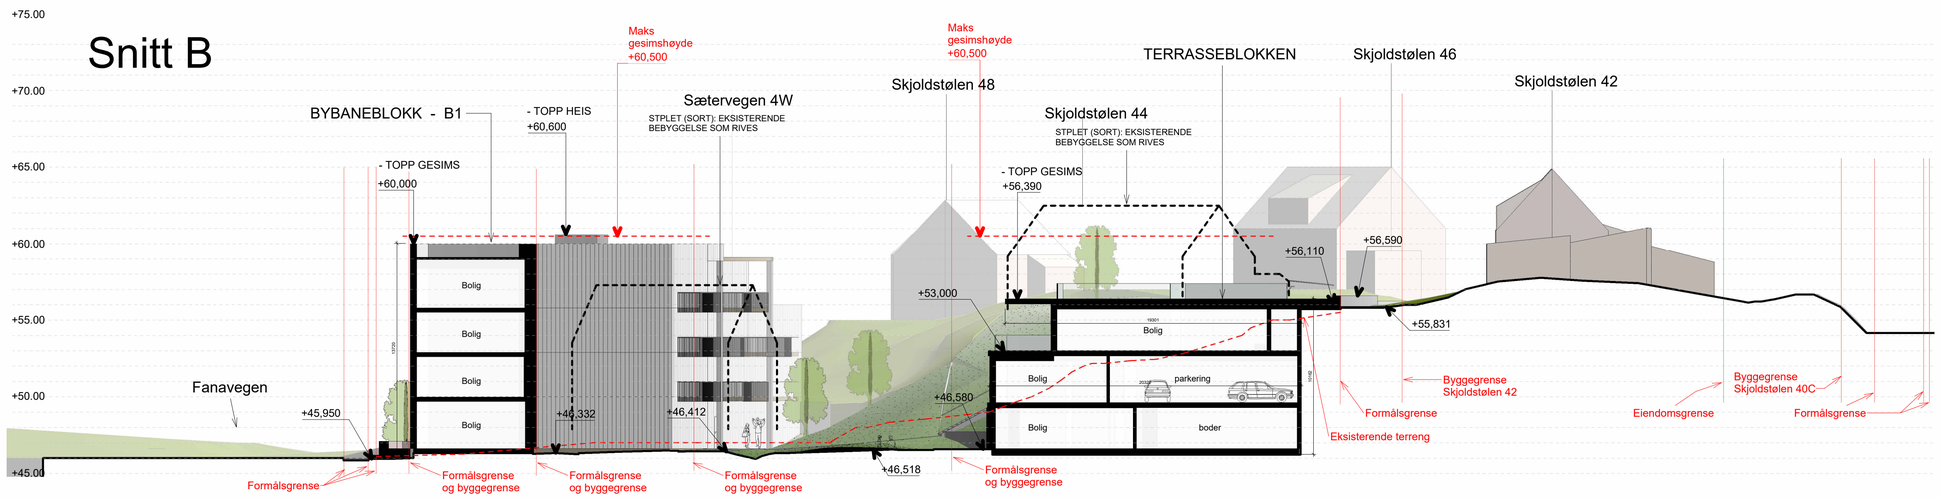

Snitt C

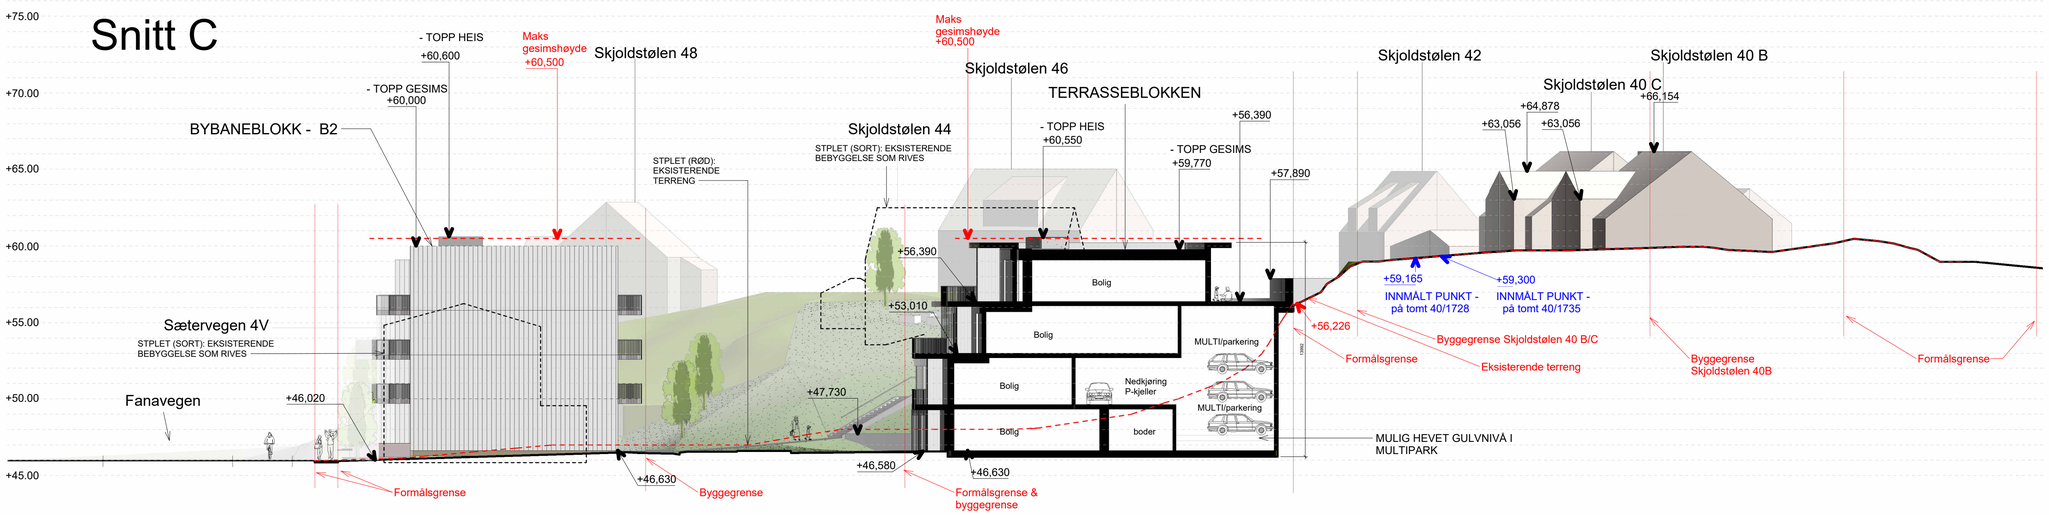

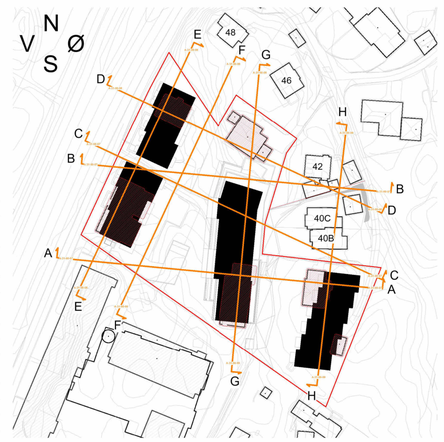

1:200 1 2 5 10 15 20

TILTAKSHAVER: Nåbo			
ENTREPRENØR:			
Sweco Architects, Nøstegaten 44, 5011 Bergen, www.sweco.no			
PROSJEKTNAVN: **Skjoldhagen**			
TEGN.STATUS: 2. gangs innsending			FAG: ARK
KONSULENT PROSJEKTNR:	SAKSB:	TEGN: JK	GNR: 40
PROSJEKTNR: T20039	TEGNINGSDATO: 05.12.2024	MÅLESTOKK: 1 : 200	KONTR: AV/LR	BNR: 485 mfl.
TEGNINGSNAVN: **Snitt A, B & C**			
TEGNINGSNUMMER: **A-31-00-07**		FORMAT: A1	REV:

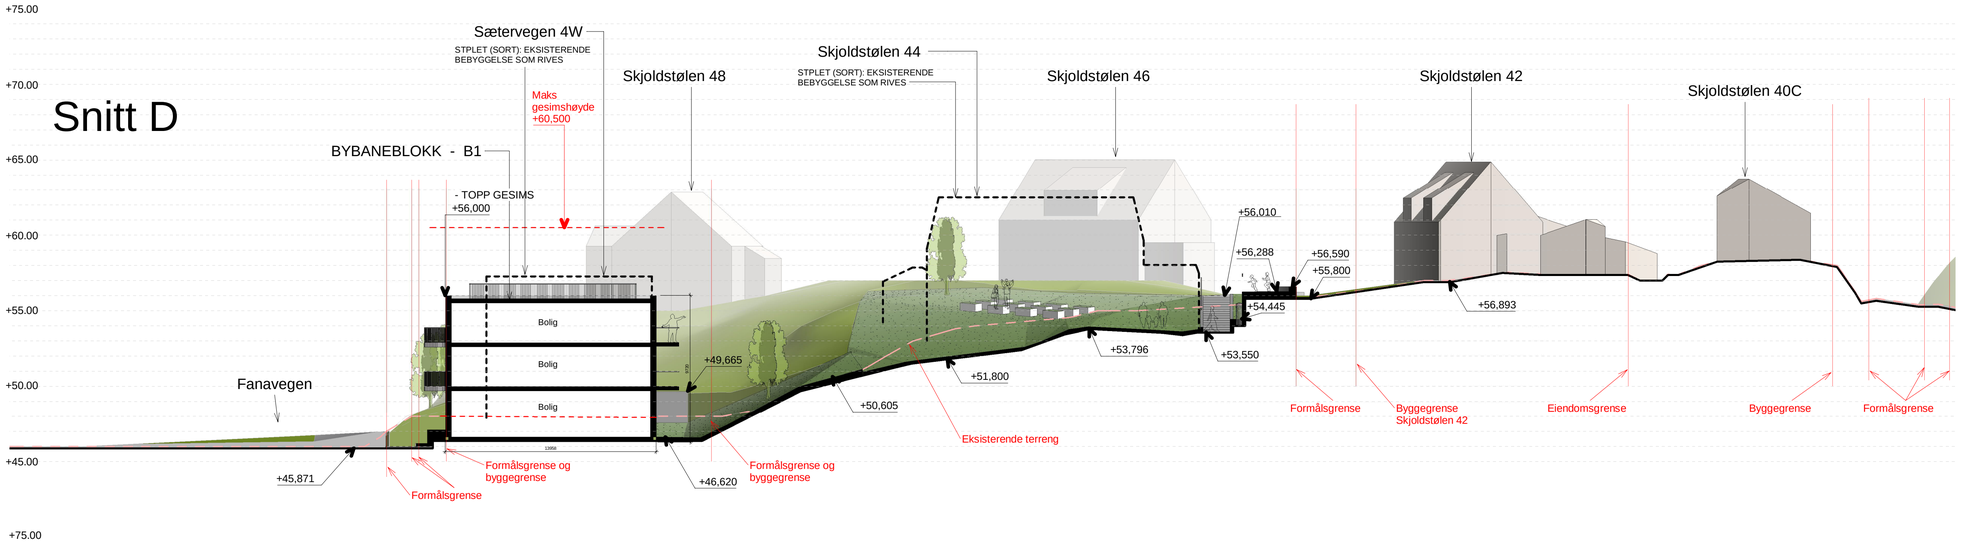

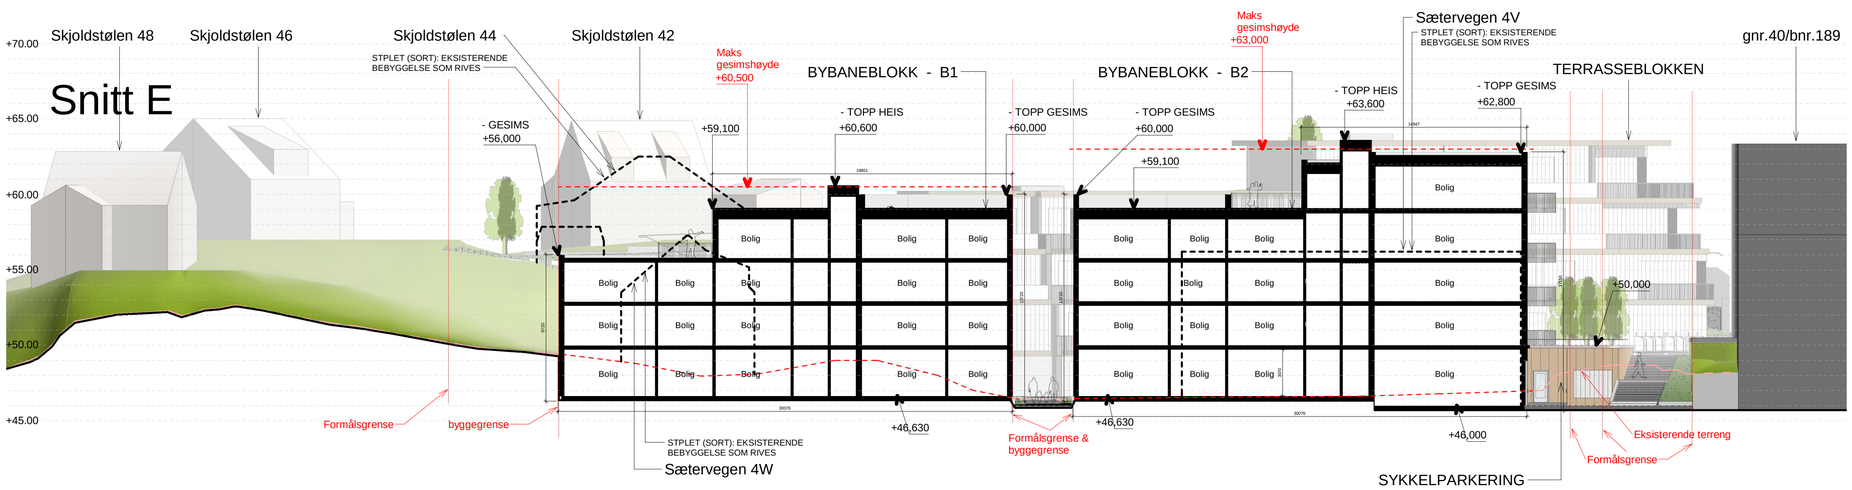

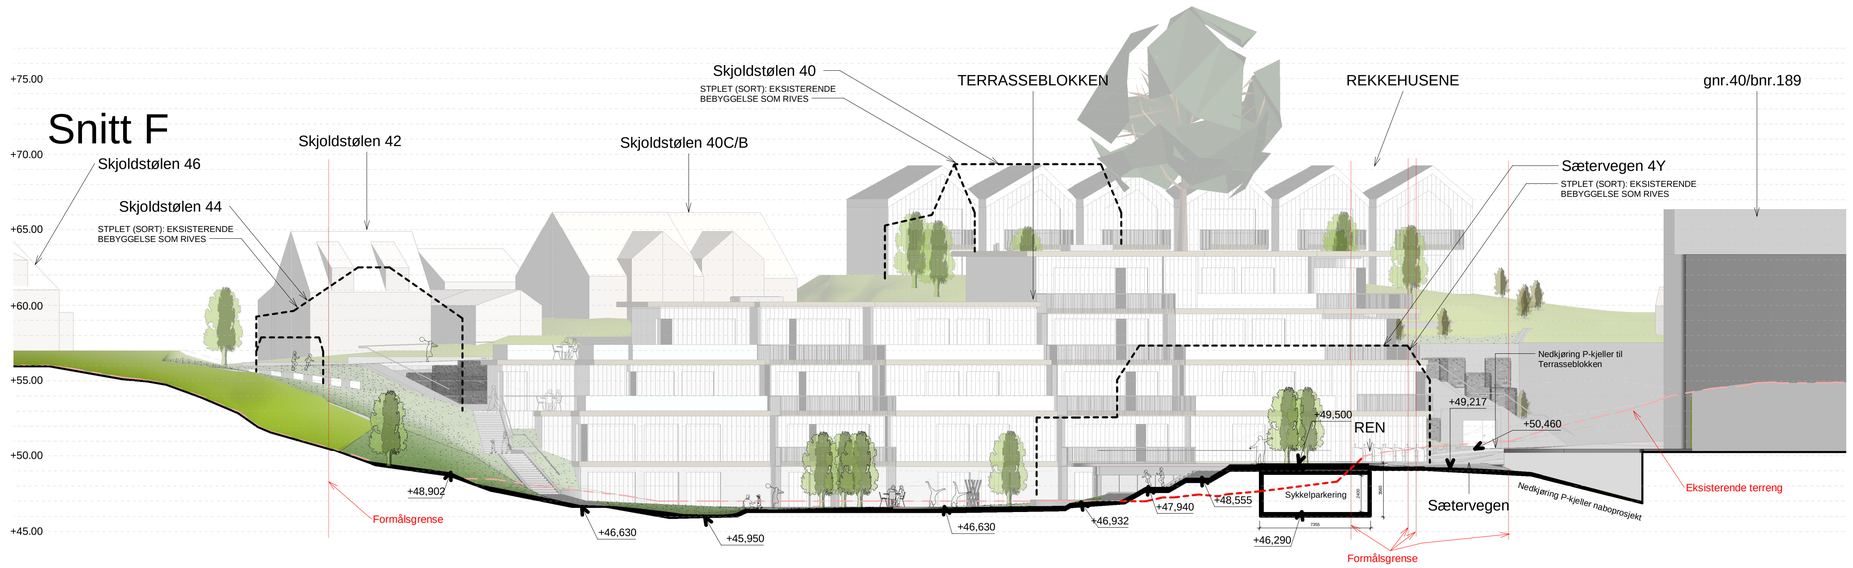

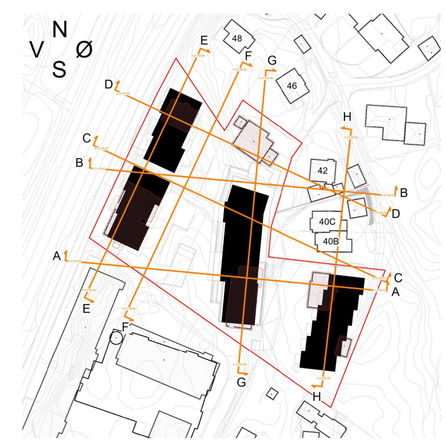

1:200 1 2 5 10 15 20

TILTAKSHAVER:
Nåbo

ENTREPRENØR:

Sweco Architects
Nøstegaten 44, 5011 Bergen
www.sweco.no

PROSJEKTNAVN:
Skjoldhagen

TEGN.STATUS:			FAG:
2. gangs innsending			ARK
KONSULENT PROSJEKTNR:	SAKSB:	TEGN: JK	GNR: 40
PROSJEKTNR: T20039	TEGNINGSDATO: 05.12.2024	MÅLESTOKK: 1 : 200	KONTR: AV/LR	BNR: 485 mfl.

TEGNINGSNAVN:
Snitt D, E & F

TEGNINGSNUMMER: **A-31-00-08**
FORMAT: A1
REV:

Snitt G

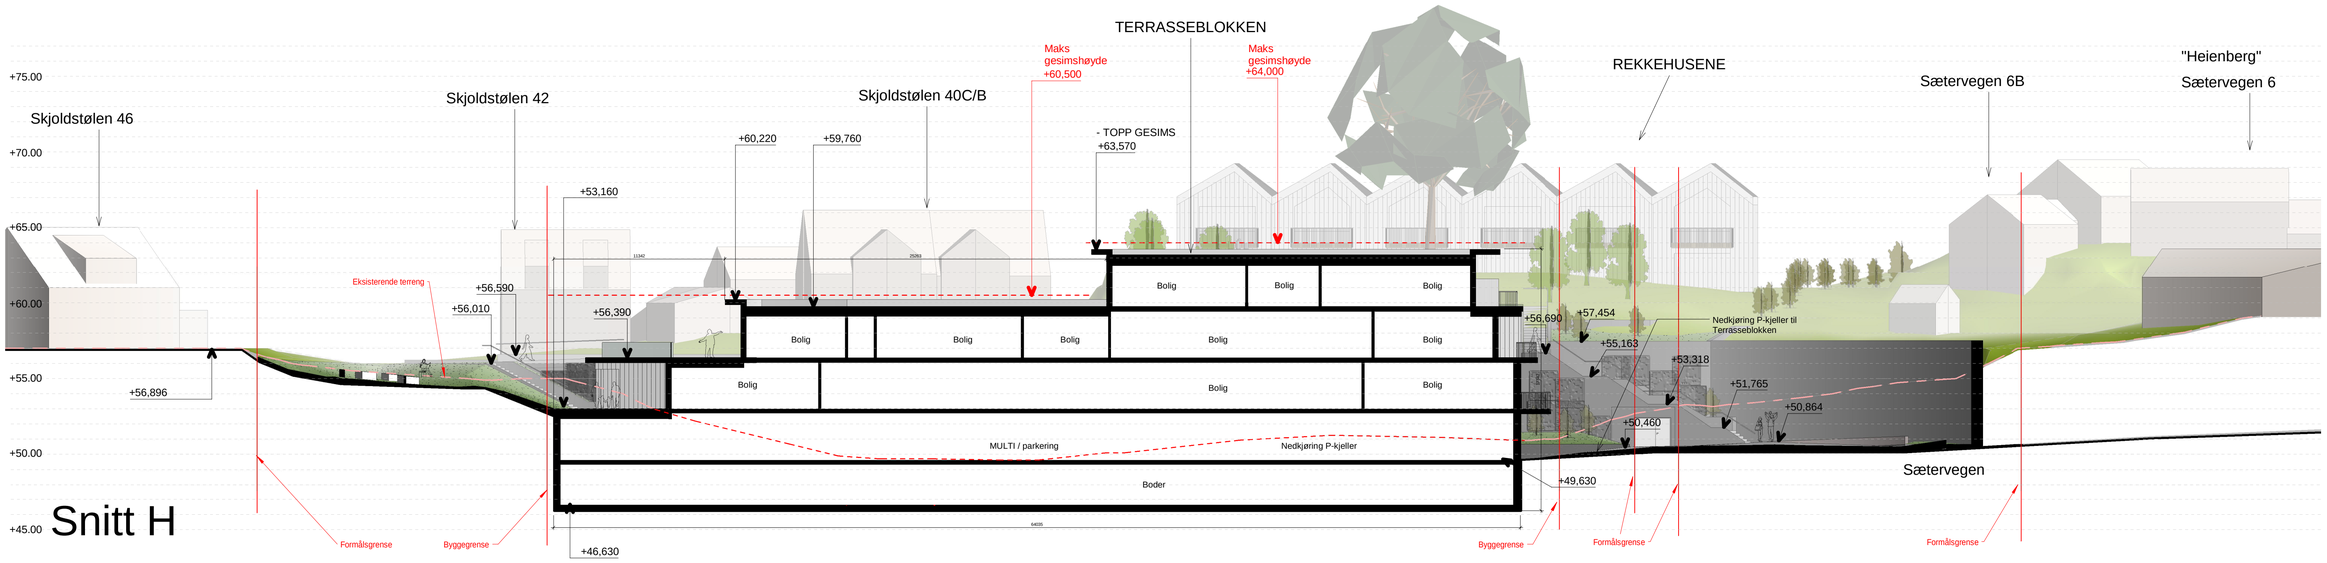

Snitt H

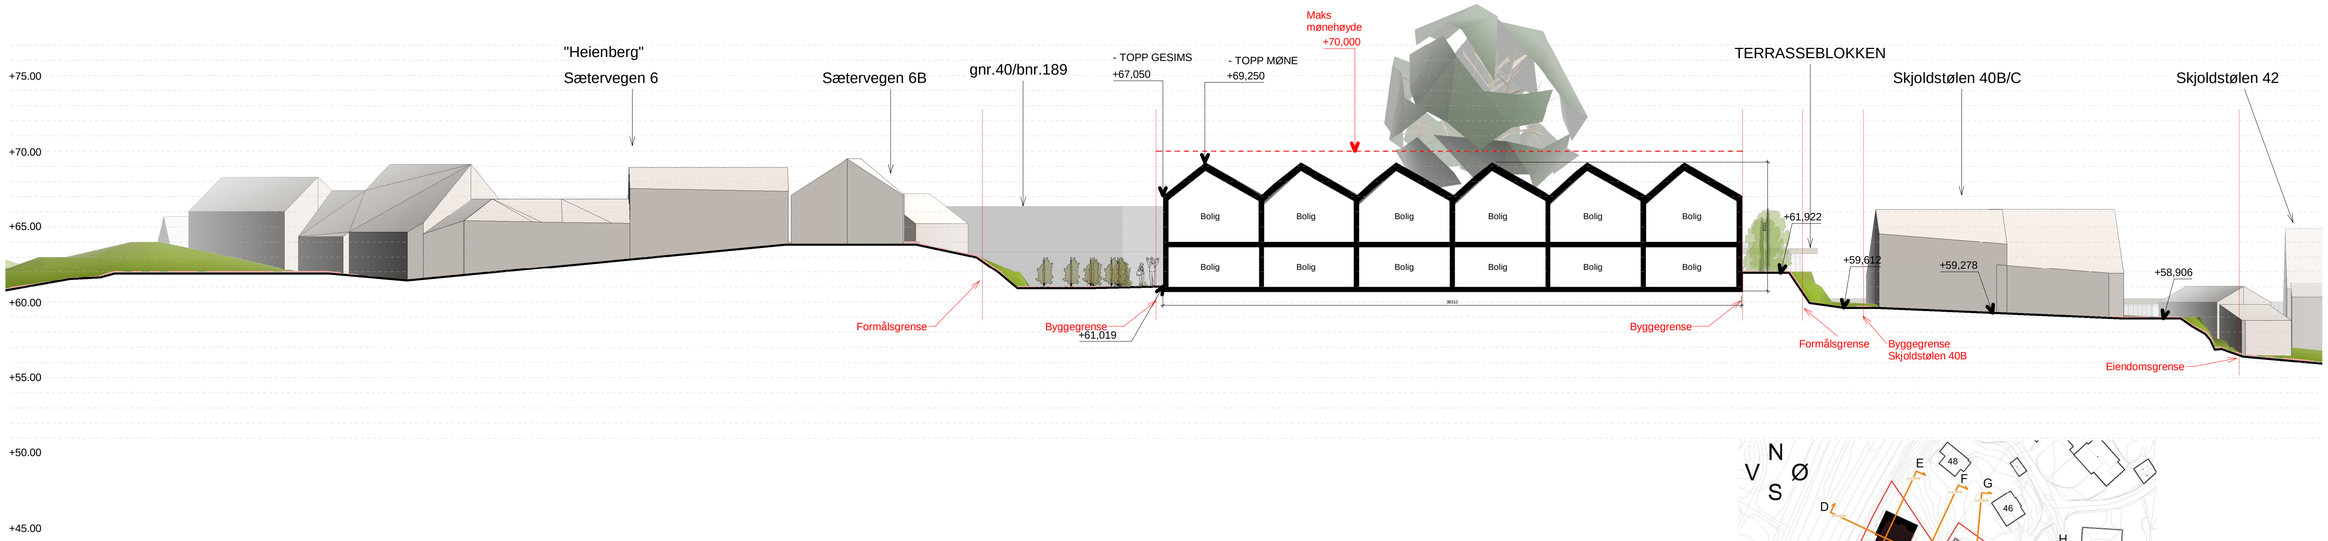

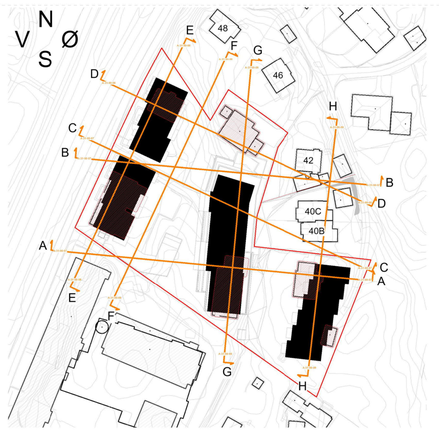

TILTAKSHAVER:
Nåbo

ENTREPRENØR:

Sweco Architects
Nøstegaten 44, 5011 Bergen
www.sweco.no

PROSJEKTNAVN:
Skjoldhagen

TEGN.STATUS:			FAG:
2. gangs innsending			ARK
KONSULENT PROSJEKTNR:	SAKSB:	TEGN: JK	GNR: 40
PROSJEKTNR: T20039	TEGNINGSDATO: 05.12.2024	MÅLESTOKK: 1 : 200	KONTR: AV/LR / BNR: 485 mfl.

TEGNINGSNAVN:
Snitt G & H

TEGNINGSNUMMER: **A-31-00-09**
FORMAT: A1
REV: