





Eksisterende situasjon

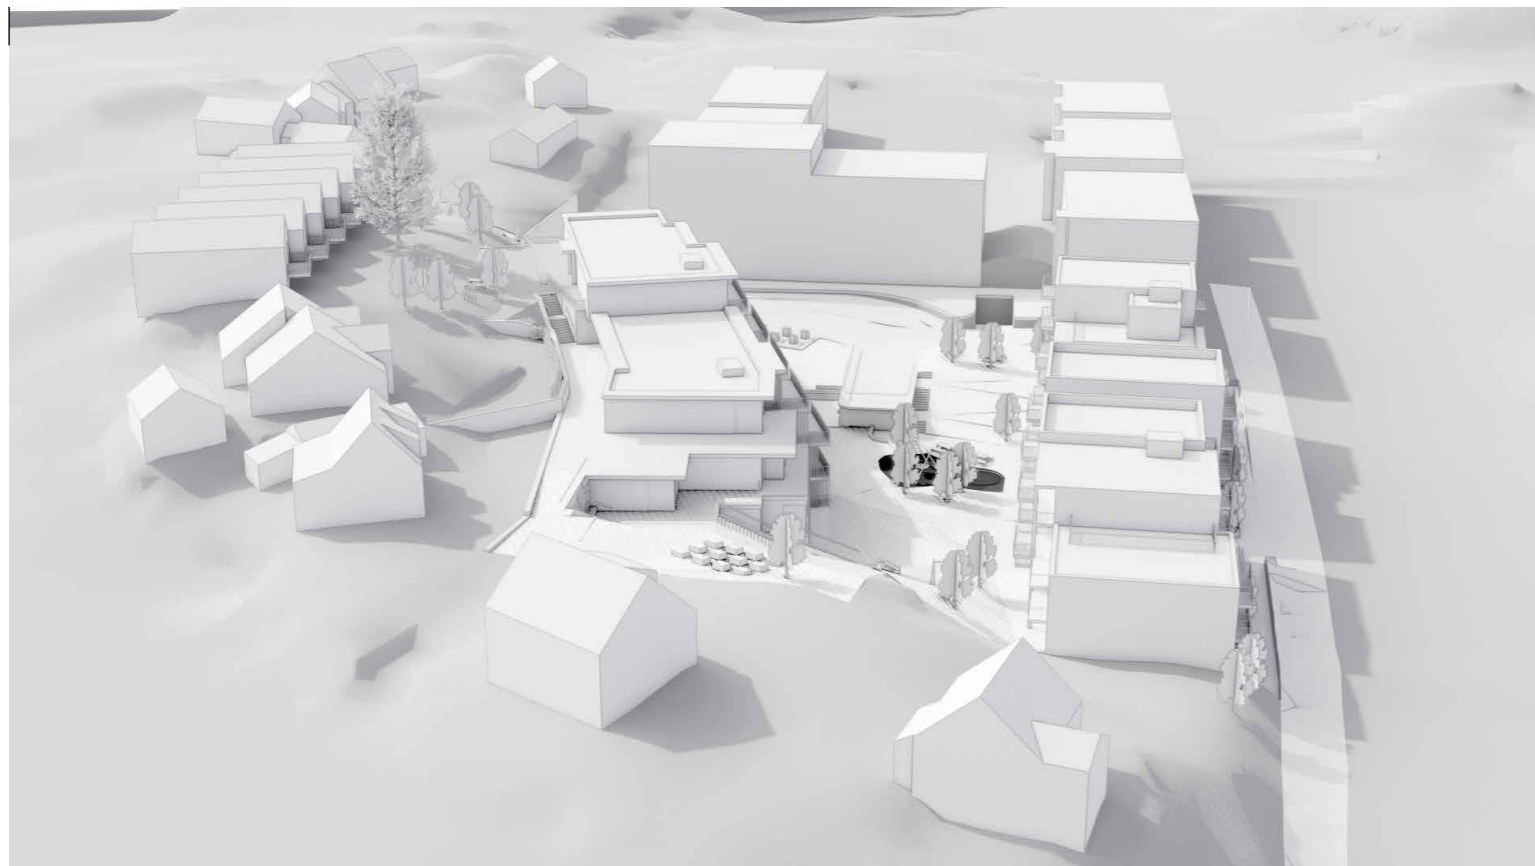

Ny situasjon

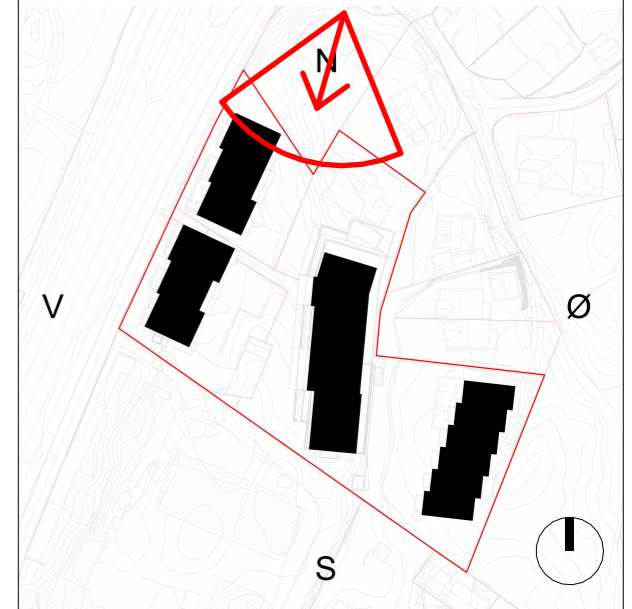

TILTAKSHAVER:

**Nåbo**

ENTREPRENØR:

**Sweco Architects** Sweco Architects  
Fantoftvegen 14P, 5011 Bergen  
swa-bergen@sweco.no  
www.sweco.no

PROSJEKTNAVN:

**Skjoldhagen**

TEGN.STATUS:  
**2. gangs behandling**

FAG:  
**ARK**

KONSULENT PROSJEKTNR:  
77900085-002

SAKSB:

TEGN:  
JK

GNR:  
40

PROSJEKTNR:

TEGNINGSDATO:  
05.02.2025

MALESTOKK:

KONTR:  
JK/LR

BNR:  
485 mfl.

TEGNINGSNAVN:


**Fotomontasje før/etter**

TEGNINGSNUMMER:  
**A-10-00-16**

FORMAT:  
A3

REV:




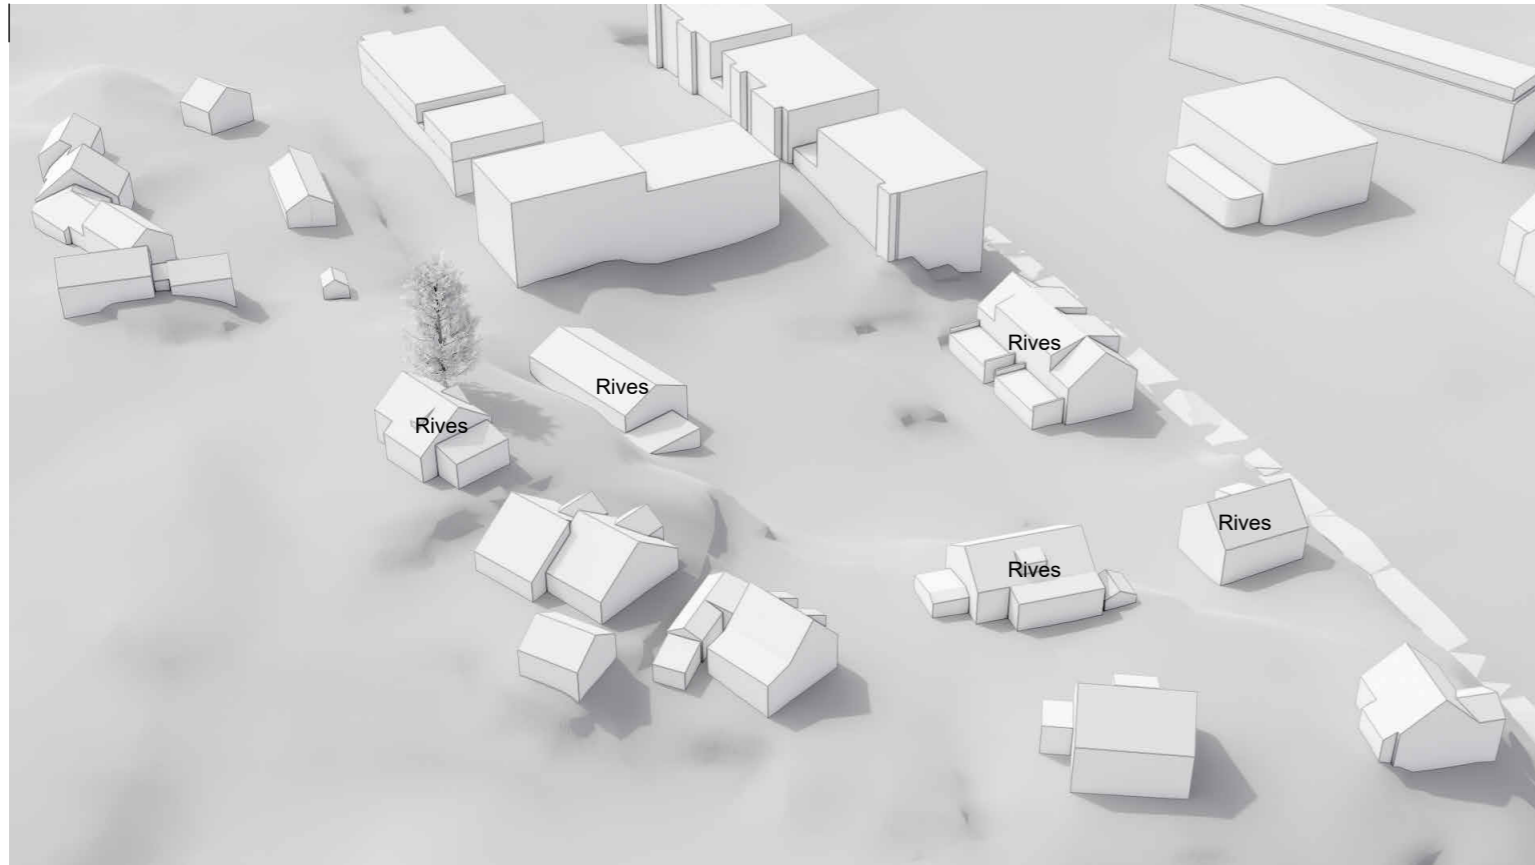

Eksisterende situasjon



Ny situasjon

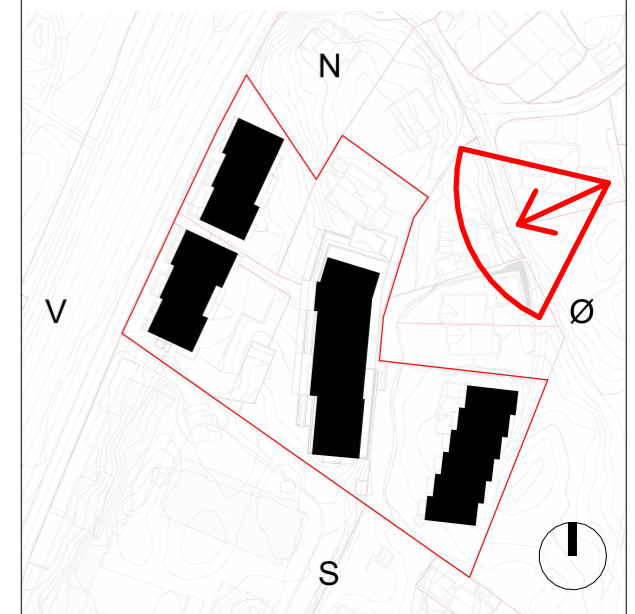

TILTAKSHAVER:

**Nåbo**

ENTREPRENØR:

**Sweco Architects** Sweco Architects  
Fantoftvegen 14P, 5011 Bergen  
swa-bergen@sweco.no  
www.sweco.no

PROSJEKTNAVN:

**Skjoldhagen**

TEGN.STATUS: 2. gangs behandling			FAG: ARK
KONSULENT PROSJEKTNR: 77900085-002	SAKSB:	TEGN: JK	GNR: 40
PROSJEKTNR:	TEGNINGSDATO: 05.02.2025	MALESTOKK:	KONTR: JK/LR
			BNR: 485 mfl.

TEGNINGSNAVN:

**Fotomontasje før/etter**

TEGNINGSNUMMER: <b>A-10-00-17</b>	FORMAT: A3	REV:
--------------------------------------	---------------	------






Eksisterende situasjon



Ny situasjon

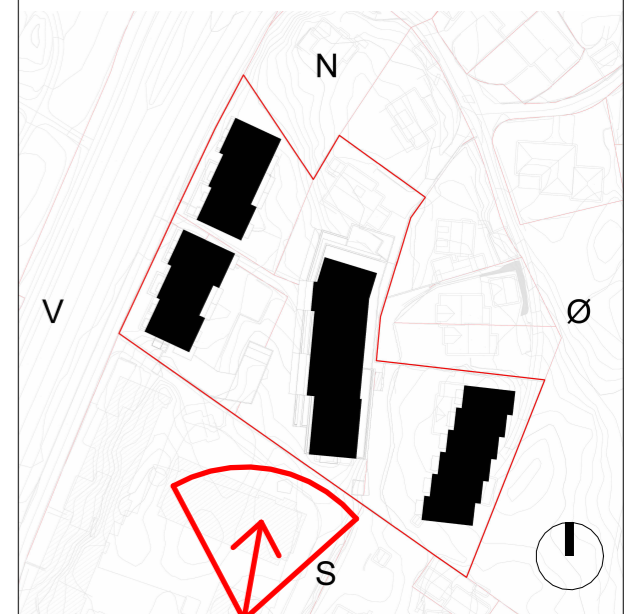

TILTAKSHAVER:

**Nåbo**

ENTREPRENØR:

**Sweco Architects** Sweco Architects  
Fantoftvegen 14P, 5011 Bergen  
swa-bergen@sweco.no  
www.sweco.no

PROSJEKTNAVN:

**Skjoldhagen**


TEGN.STATUS: 2. gangs behandling			FAG: ARK
KONSULENT PROSJEKTNR: 77900085-002	SAKSB:	TEGN: JK	GNR: 40
PROSJEKTNR:	TEGNINGSDATO: 05.02.2025	MALESTOKK:	KONTR: JK/LR
			BNR: 485 mfl.

TEGNINGSNAVN:

**Fotomontasje før/etter**

TEGNINGSNUMMER: <b>A-10-00-18</b>	FORMAT: A3	REV:
--------------------------------------	---------------	------




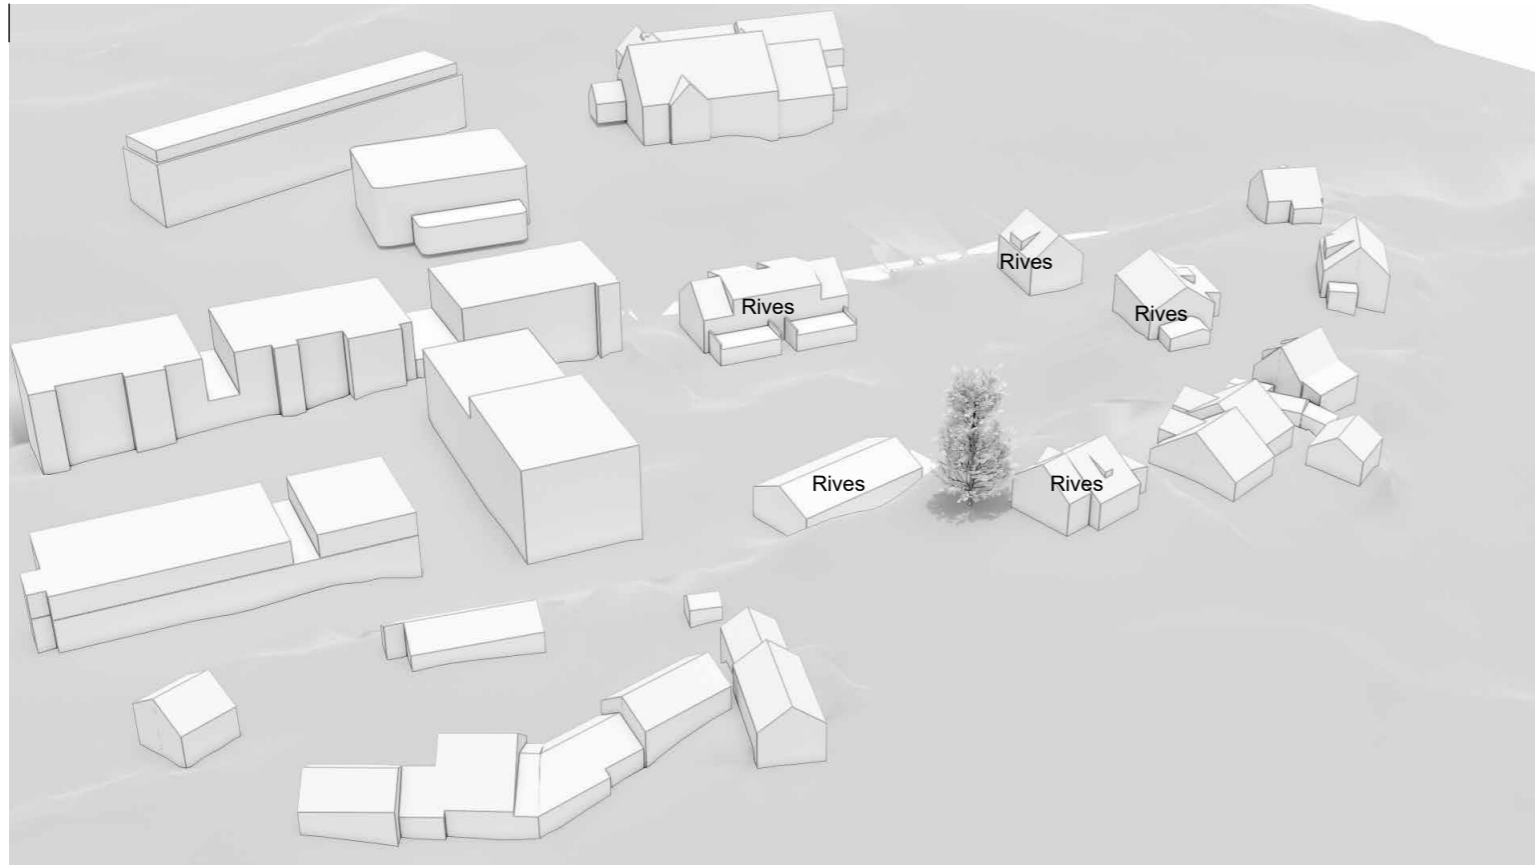

Eksisterende situasjon



Ny situasjon

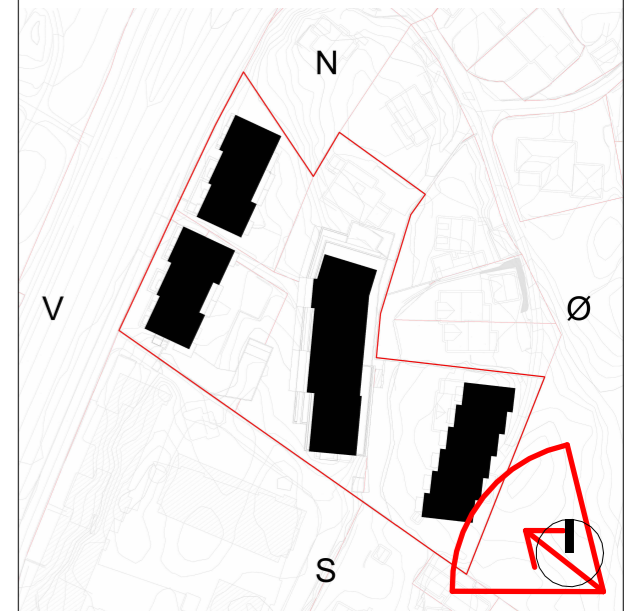

TILTAKSHAVER:

**Nåbo**

ENTREPRENØR:

**Sweco Architects** Sweco Architects  
Fantoftvegen 14P, 5011 Bergen  
swa-bergen@sweco.no  
www.sweco.no

PROSJEKTNAVN:

**Skjoldhagen**


TEGN.STATUS: 2. gangs behandling			FAG: ARK
KONSULENT PROSJEKTNR: 77900085-002	SAKSB:	TEGN: JK	GNR: 40
PROSJEKTNR:	TEGNINGSDATO: 05.02.2025	MALESTOKK:	KONTR: JK/LR
			BNR: 485 mfl.

TEGNINGSNAVN:

**Fotomontasje før/etter**

TEGNINGSNUMMER: <b>A-10-00-19</b>	FORMAT: A3	REV:
--------------------------------------	---------------	------




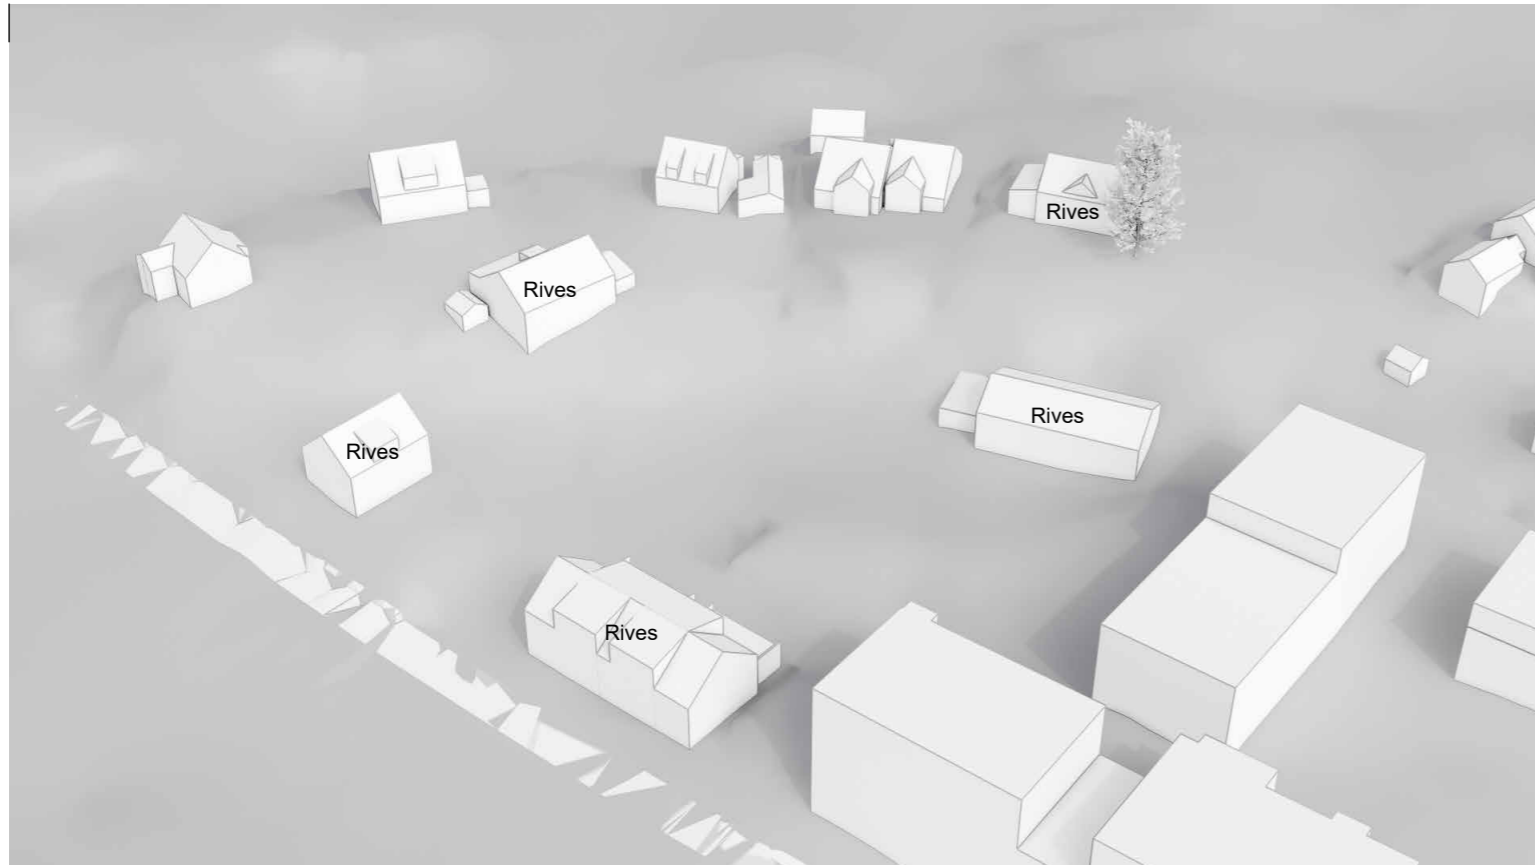

Eksisterende situasjon



Ny situasjon

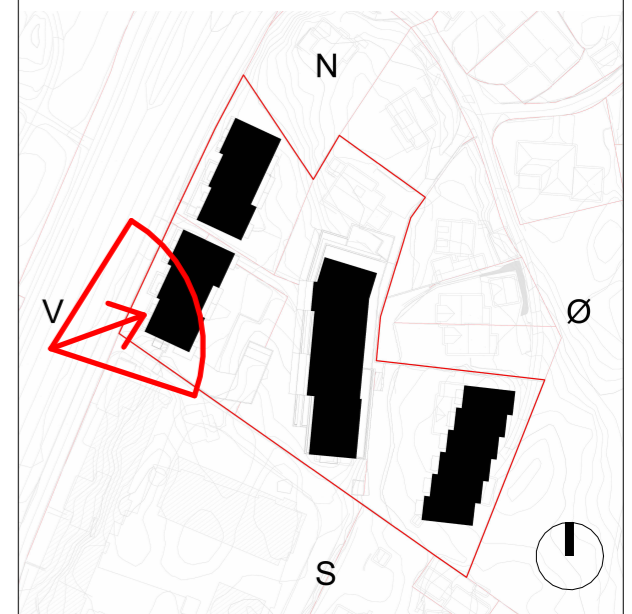

TILTAKSHAVER:

**Nåbo**

ENTREPRENØR:

**Sweco Architects** Sweco Architects  
Fantoftvegen 14P, 5011 Bergen  
swa-bergen@sweco.no  
www.sweco.no

PROSJEKTNAVN:

**Skjoldhagen**

TEGN.STATUS:  
**2. gangs behandling**

FAG:  
**ARK**

KONSULENT PROSJEKTNR:  
77900085-002

SAKSB:

TEGN:  
JK

GNR:  
40

PROSJEKTNR:

TEGNINGSDATO:  
05.02.2025

MALESTOKK:

KONTR:  
JK/LR

BNR:  
485 mfl.

TEGNINGSNAVN:

**Fotomontasje før/etter**

TEGNINGSNUMMER:  
**A-10-00-20**

FORMAT:  
A3

REV:






Eksisterende situasjon



Ny situasjon

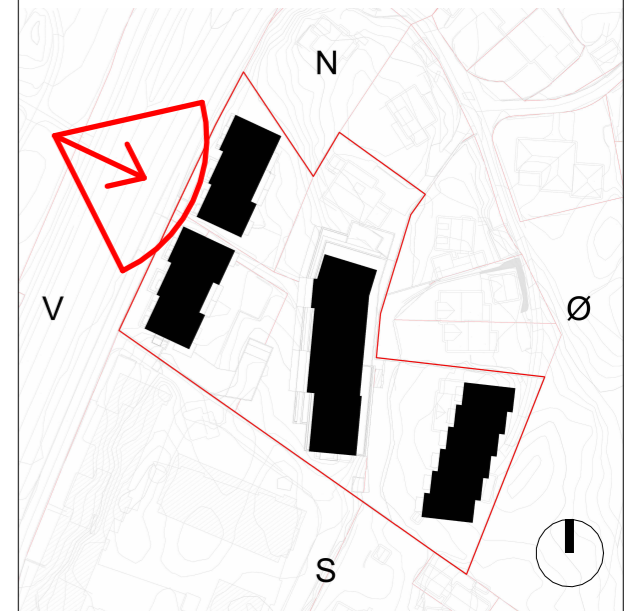

TILTAKSHAVER:

**Nåbo**

ENTREPRENØR:

**Sweco Architects** Sweco Architects  
Fantoftvegen 14P, 5011 Bergen  
swa-bergen@sweco.no  
www.sweco.no

PROSJEKTNAVN:

**Skjoldhagen**

TEGN.STATUS:  
2. gangs behandling

FAG:  
ARK

KONSULENT PROSJEKTNR:  
77900085-002

SAKSB:

TEGN:  
JK

GNR:  
40

PROSJEKTNR:  
TEGNINGSDATO:  
05.02.2025

MALESTOKK:

KONTR:  
JK/LR

BNR:  
485 mfl.

TEGNINGSNAVN:

**Fotomontasje før/etter**


TEGNINGSNUMMER:  
**A-10-00-21**

FORMAT:  
A3


REV:



Eksisterende situasjon

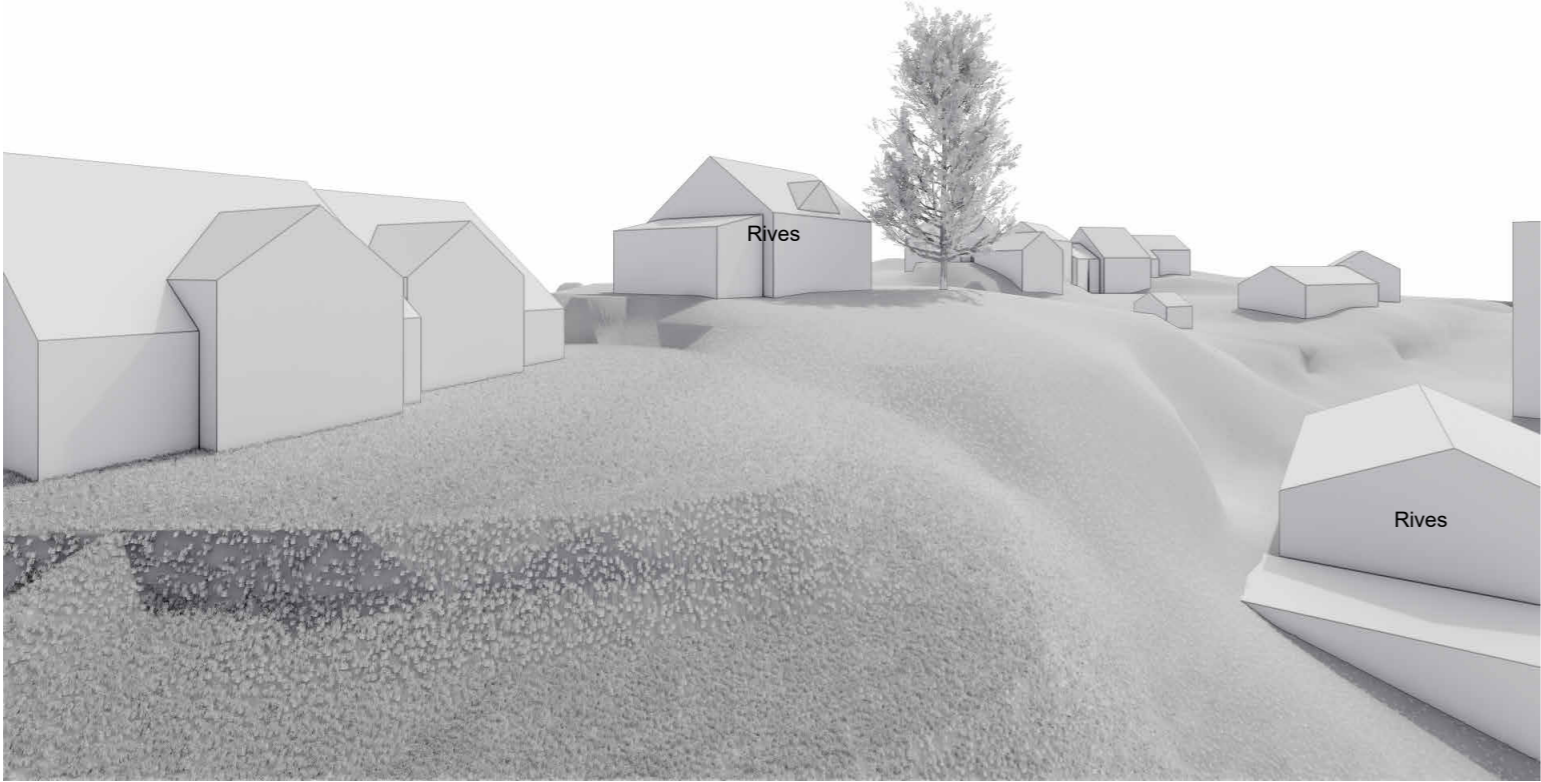

Ny situasjon

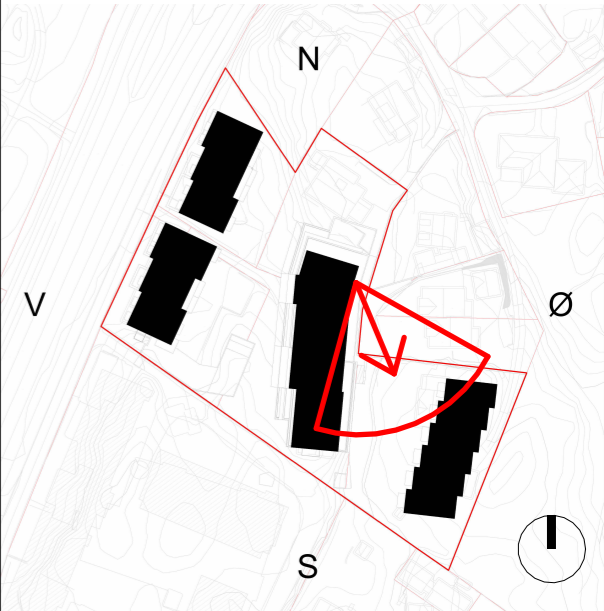

TILTAKSHAVER:  
**Nåbo**

ENTREPRENØR:

**Sweco Architects** Sweco Architects  
Fantoftvegen 14P, 5011 Bergen  
swa-bergen@sweco.no  
www.sweco.no

PROSJEKTNAVN:  
**Skjoldhagen**


TEGN.STATUS: **2. gangs behandling** FAG: **ARK**


KONSULENT PROSJEKTNR: **77900085-002** SAKSB: TEGN: **JK** GNR: **40**

PROSJEKTNR: TEGNINGSDATO: **05.02.2025** MALESTOKK: KONTR: **JK/LR** BNR: **485 mfl.**


TEGNINGSNAVN:  
**Fotomontasje før/etter**

TEGNINGSNUMMER: **A-10-00-22** FORMAT: **A3** REV:

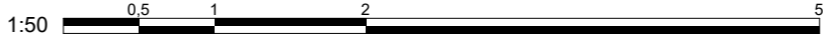


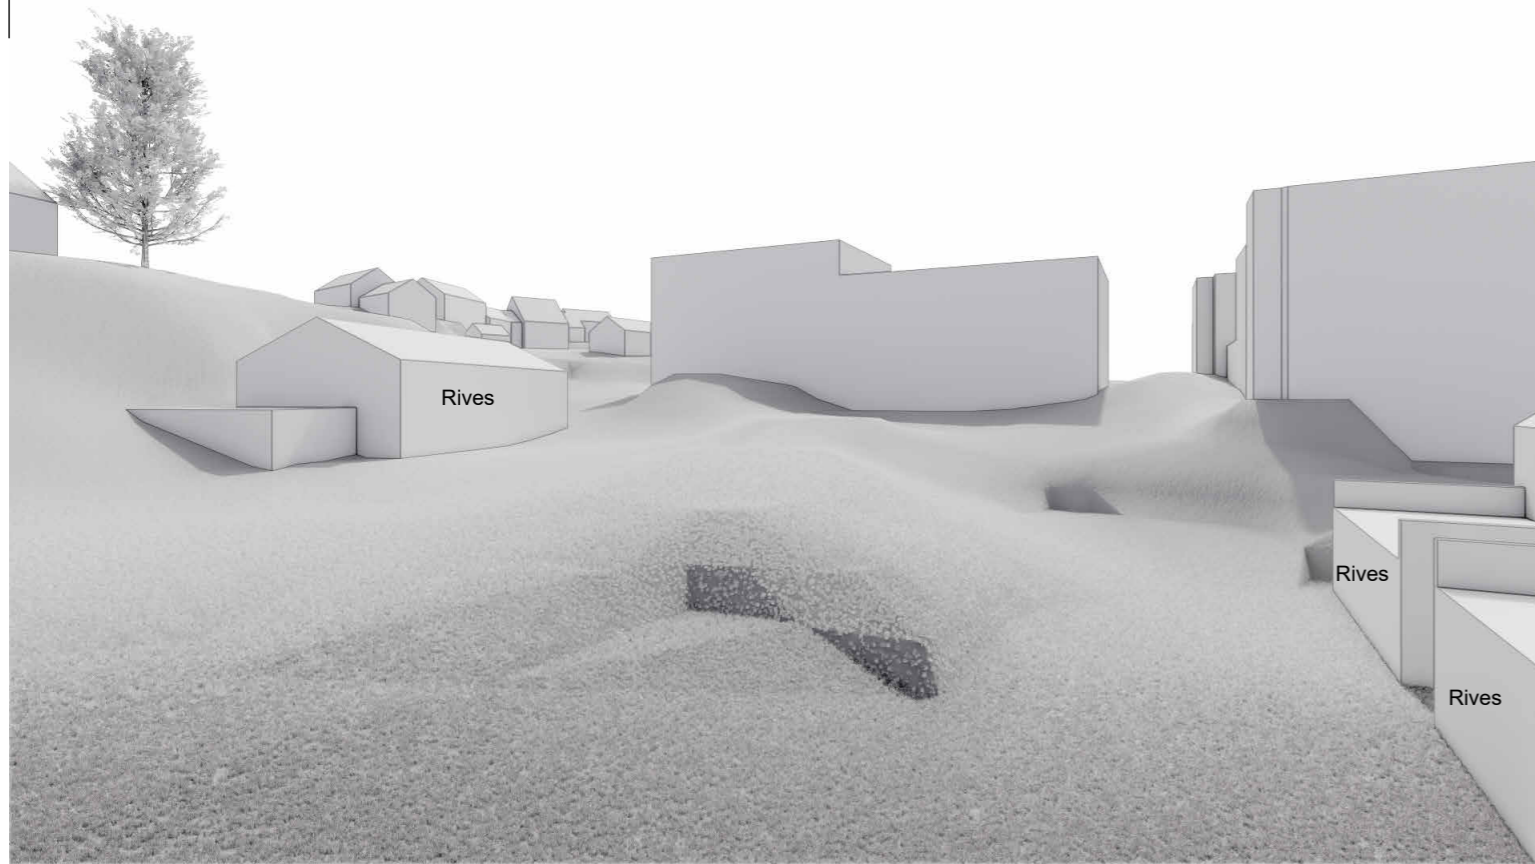

Eksisterende situasjon

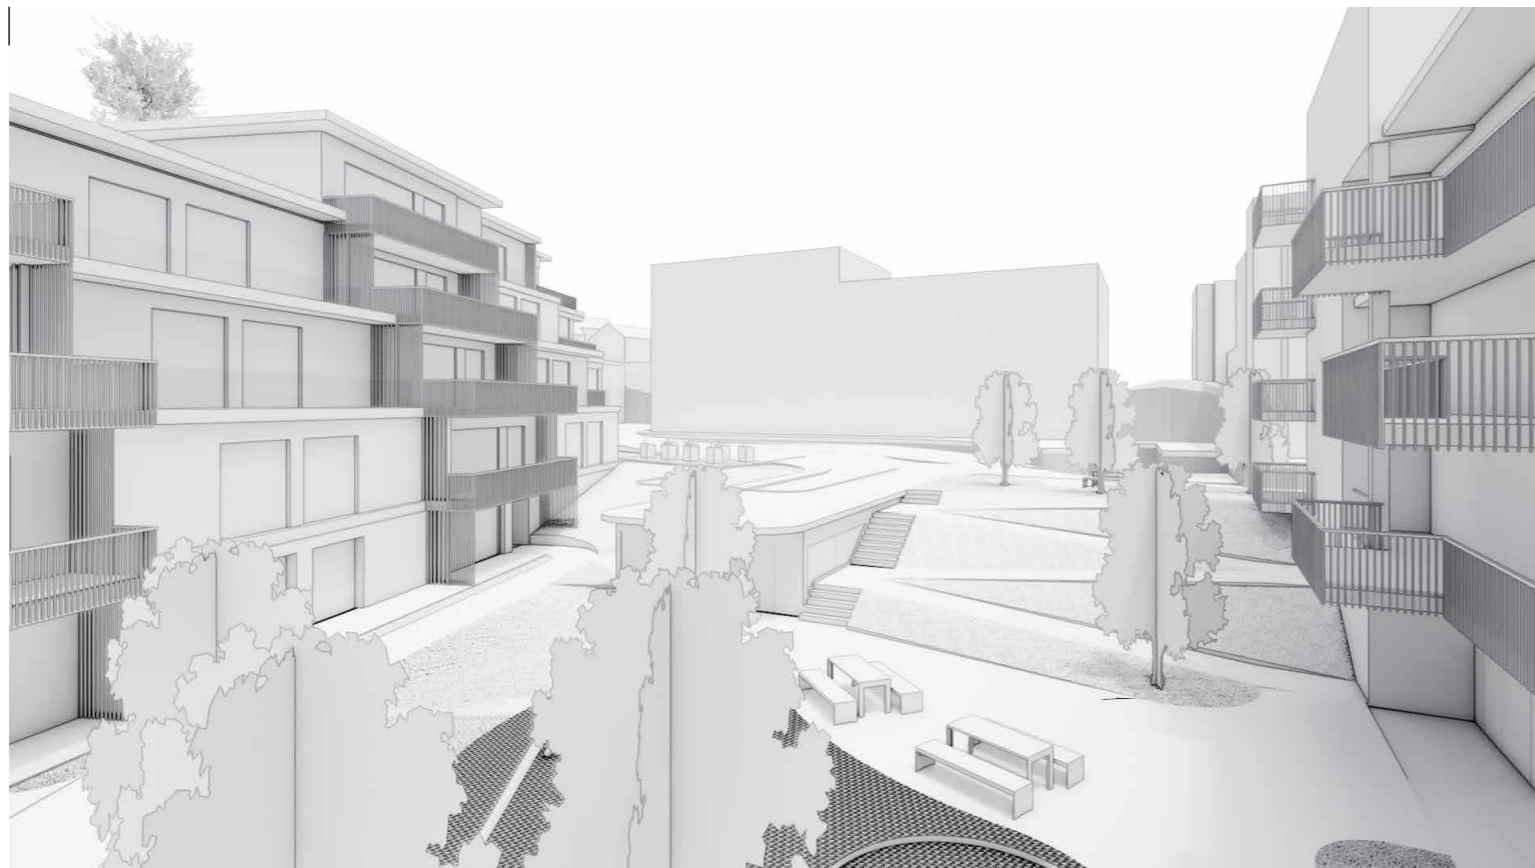

Ny situasjon

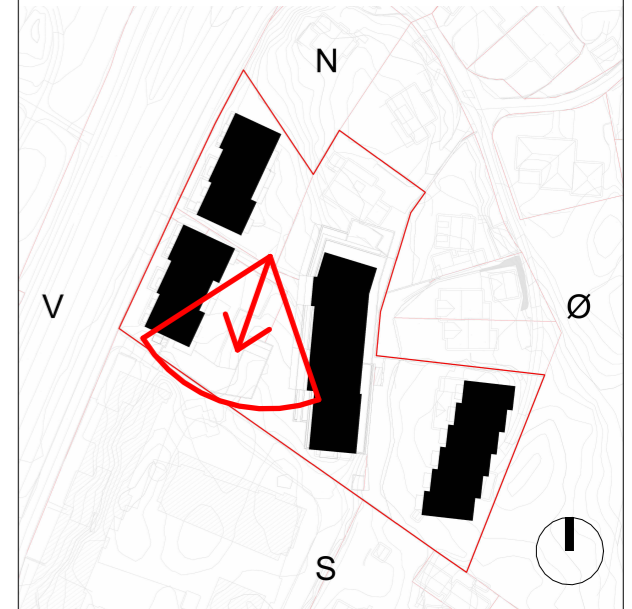

TILTAKSHAVER:  
**Nåbo**

ENTREPRENØR:

**Sweco Architects** Sweco Architects  
Fantoftvegen 14P, 5011 Bergen  
swa-bergen@sweco.no  
www.sweco.no

PROSJEKTNAVN:  
**Skjoldhagen**

TEGN.STATUS:  
2. gangs behandling

KONSULENT PROSJEKTNR: 77900085-002	SAKSB:	TEGN: JK	FAG: ARK
PROSJEKTNR:	TEGNINGSDATO: 05.02.2025	MALESTOKK:	GNR: 40
TEGNINGSNAVN: <b>Fotomontasje før/etter</b>	KONTR: JK/LR	BNR: 485 mfl.	REV:


TEGNINGSNAVN:  
**Fotomontasje før/etter**

TEGNINGSNUMMER:  
**A-10-00-23**



FORMAT:  
**A3**



Eksisterende situasjon

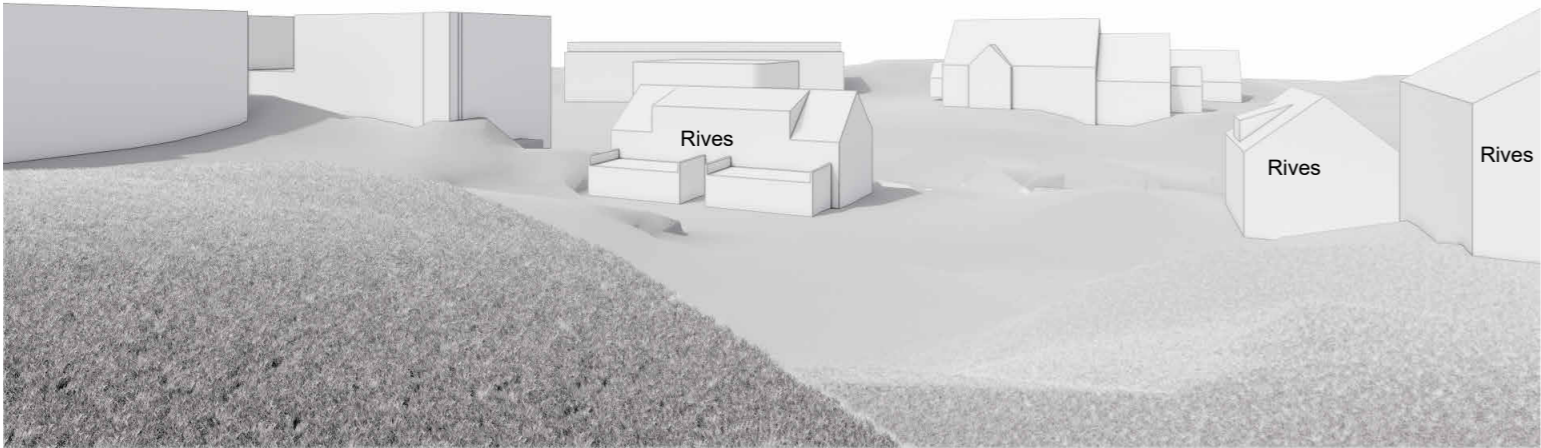

Ny situasjon

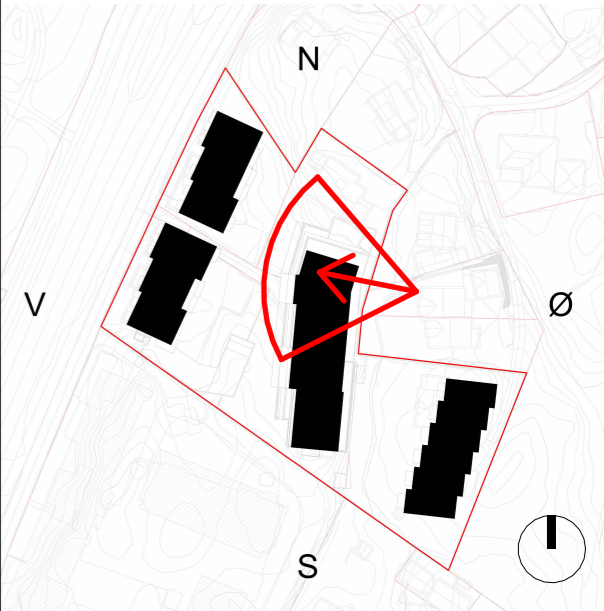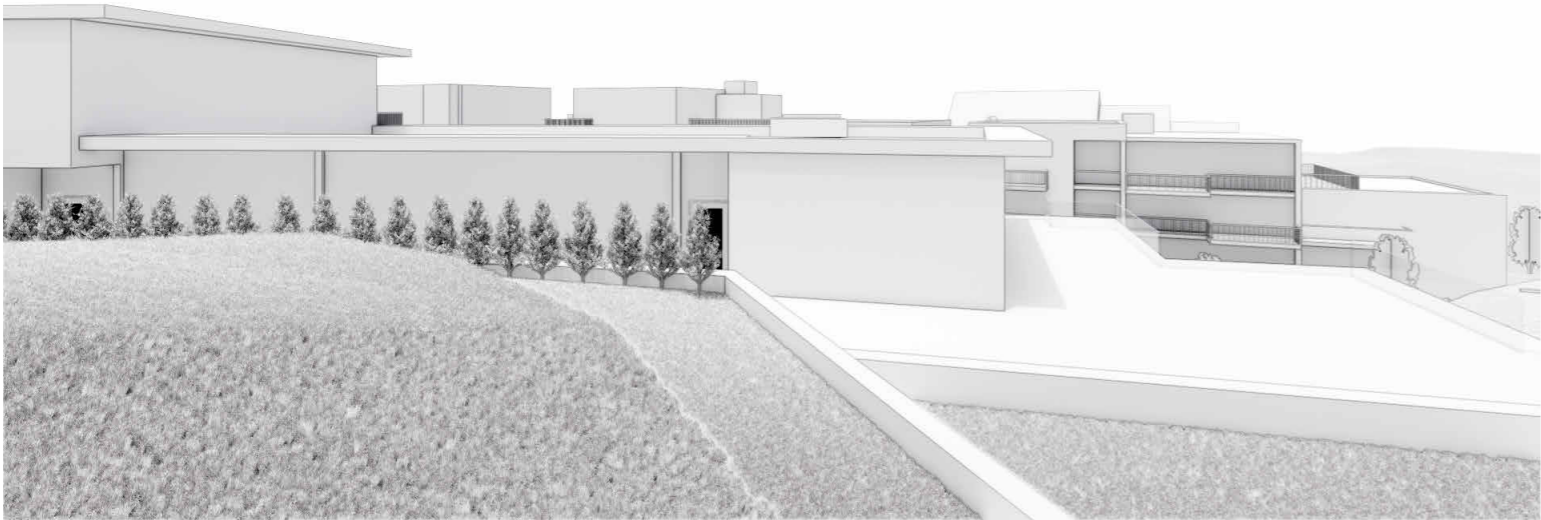

TILTAKSHAVER:  
**Nåbo**

ENTREPRENØR:

**Sweco Architects** Sweco Architects  
Fantoftvegen 14P, 5011 Bergen  
swa-bergen@sweco.no  
www.sweco.no

PROSJEKTNAVN:  
**Skjoldhagen**


TEGN.STATUS:  
**2. gangs behandling** FAG:  
**ARK**

KONSULENT PROSJEKTNR: 77900085-002 SAKSB: TEGN: JK GNR: 40


PROSJEKTNR: TEGNINGSDATO: 05.02.2025 MALESTOKK: KONTR: JK/LR BNR: 485 mfl.

TEGNINGSNAVN:  
**Fotomontasje før/etter 40C**


TEGNINGSNUMMER: **A-10-00-24** FORMAT: **A3** REV:

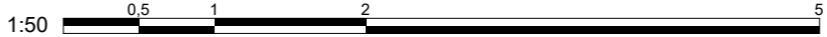

Eksisterende situasjon

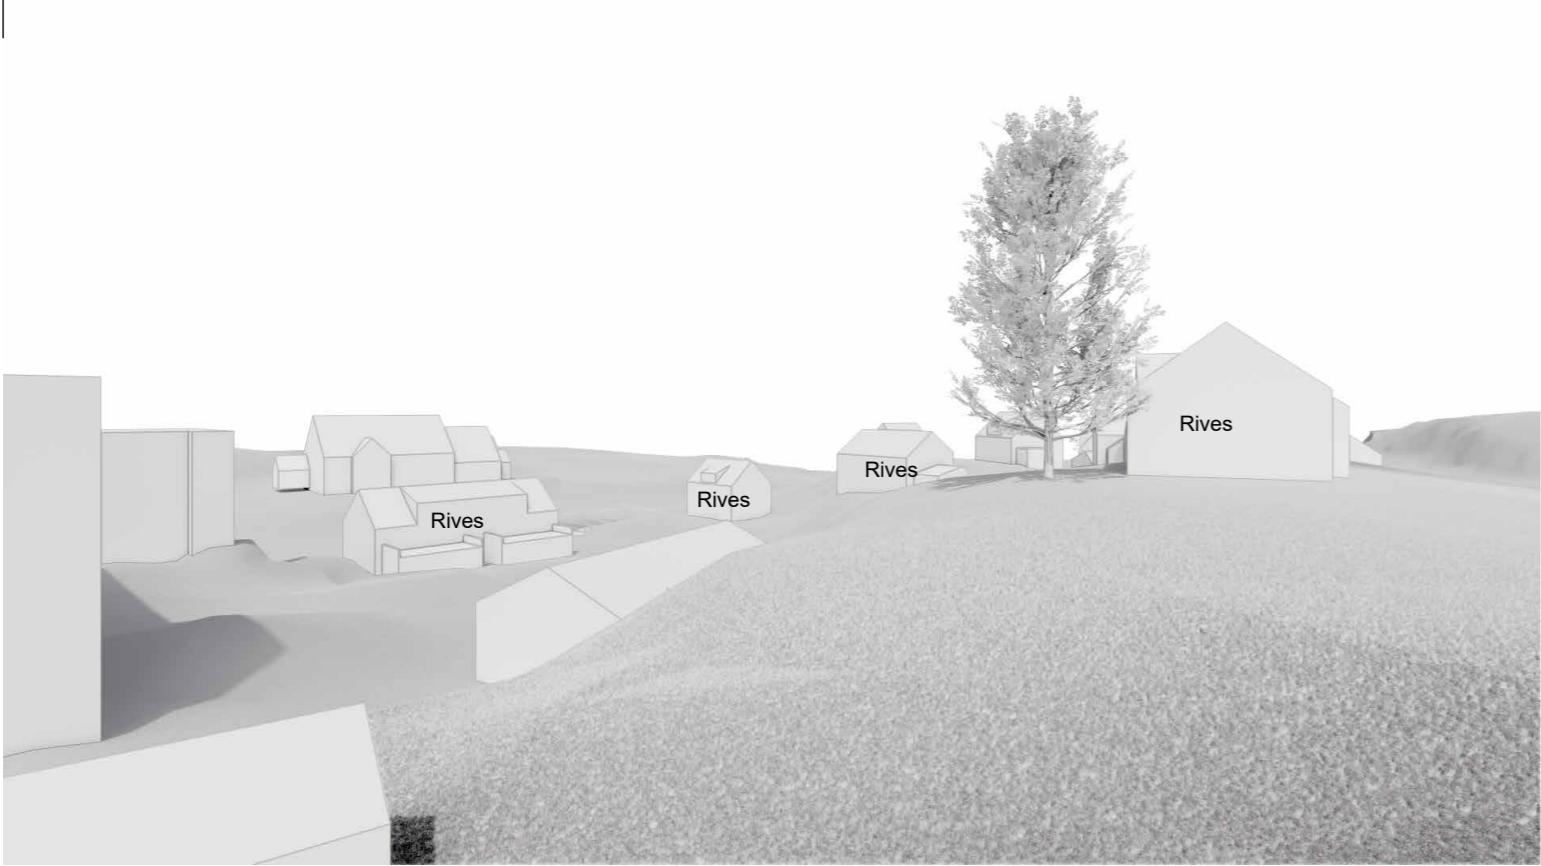

Ny situasjon

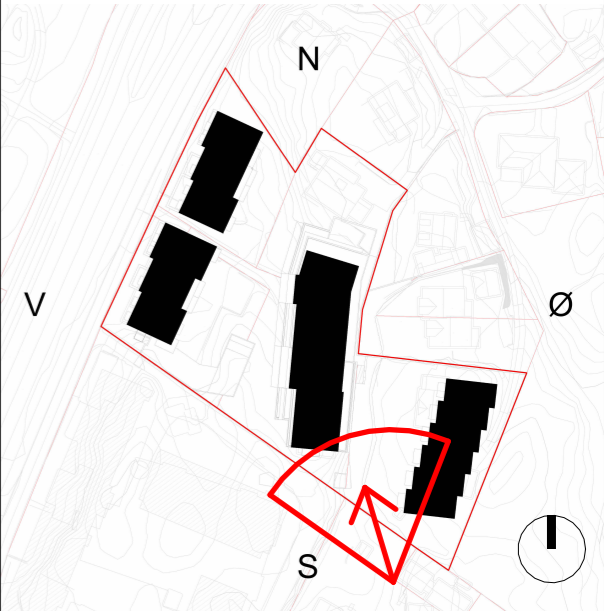

TILTAKSHAVER:  
**Nåbo**

ENTREPRENØR:

**Sweco Architects** Sweco Architects  
Fantoftvegen 14P, 5011 Bergen  
swa-bergen@sweco.no  
www.sweco.no

PROSJEKTNAVN:  
**Skjoldhagen**


TEGN.STATUS:  
**2. gangs behandling** FAG:  
**ARK**

KONSULENT PROSJEKTNR: 77900085-002 SAKSB: TEGN: JK GNR: 40


PROSJEKTNR: TEGNINGSDATO: 05.02.2025 MALESTOKK: KONTR: JK/LR BNR: 485 mfl.

TEGNINGSNAVN:  
**Fotomontasje før/etter 6B**



TEGNINGSNUMMER: **A-10-00-25** FORMAT: **A3** REV:

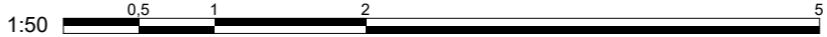

Eksisterende situasjon

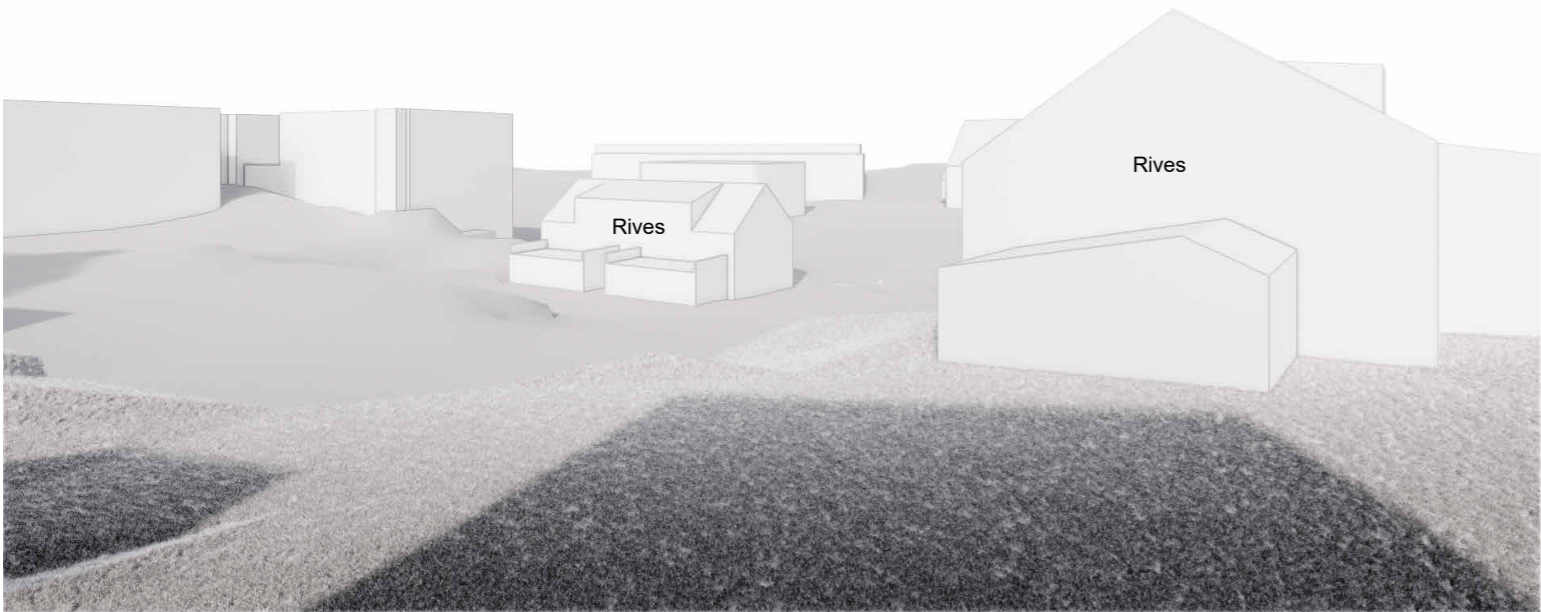

Ny situasjon

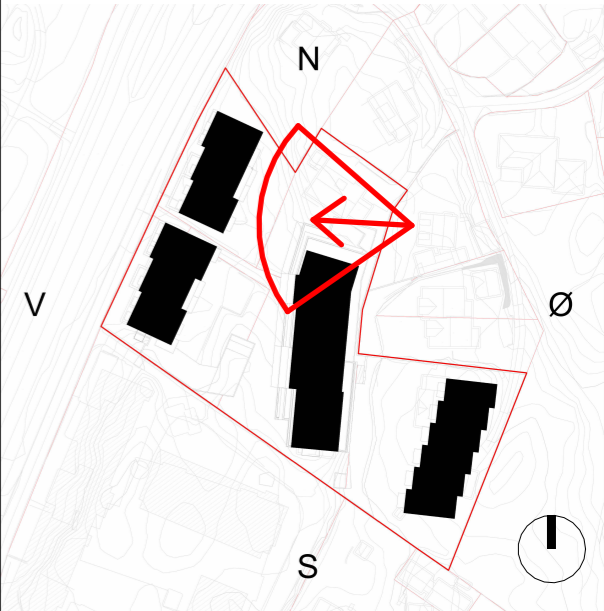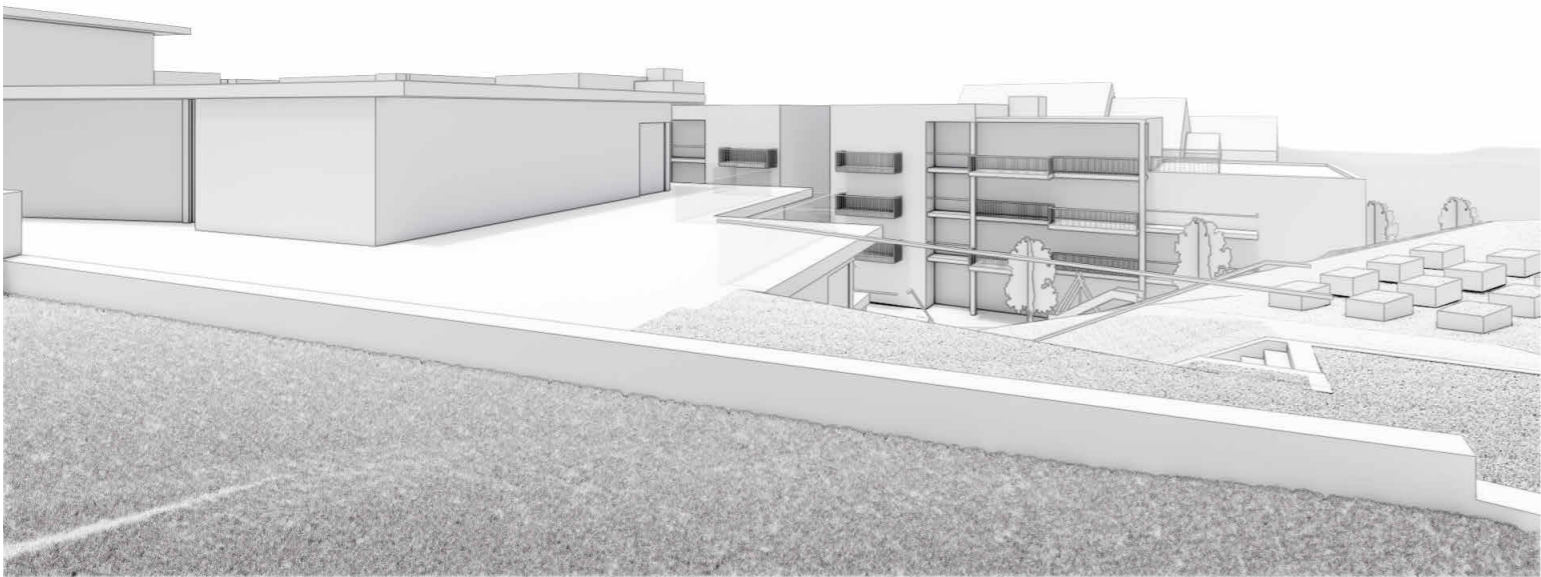

TILTAKSHAVER:  
**Nåbo**

ENTREPRENØR:


**Sweco Architects** Sweco Architects  
Fantoftvegen 14P, 5011 Bergen  
swa-bergen@sweco.no  
www.sweco.no

PROSJEKTNAVN:  
**Skjoldhagen**


TEGN.STATUS: 2. gangs behandling		FAG: ARK	
KONSULENT PROSJEKTNR: 77900085-002	SAKSB:	TEGN: JK	GNR: 40
PROSJEKTNR:	TEGNINGSDATO: 05.02.2025	MALESTOKK:	KONTR: JK/LR
		BNR: 485 mfl.	

TEGNINGSNAVN:  
**Fotomontasje før/etter 42**



TEGNINGSNUMMER: <b>A-10-00-26</b>	FORMAT: A3	REV:
--------------------------------------	---------------	------

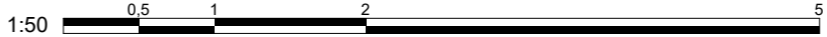

Eksisterende situasjon

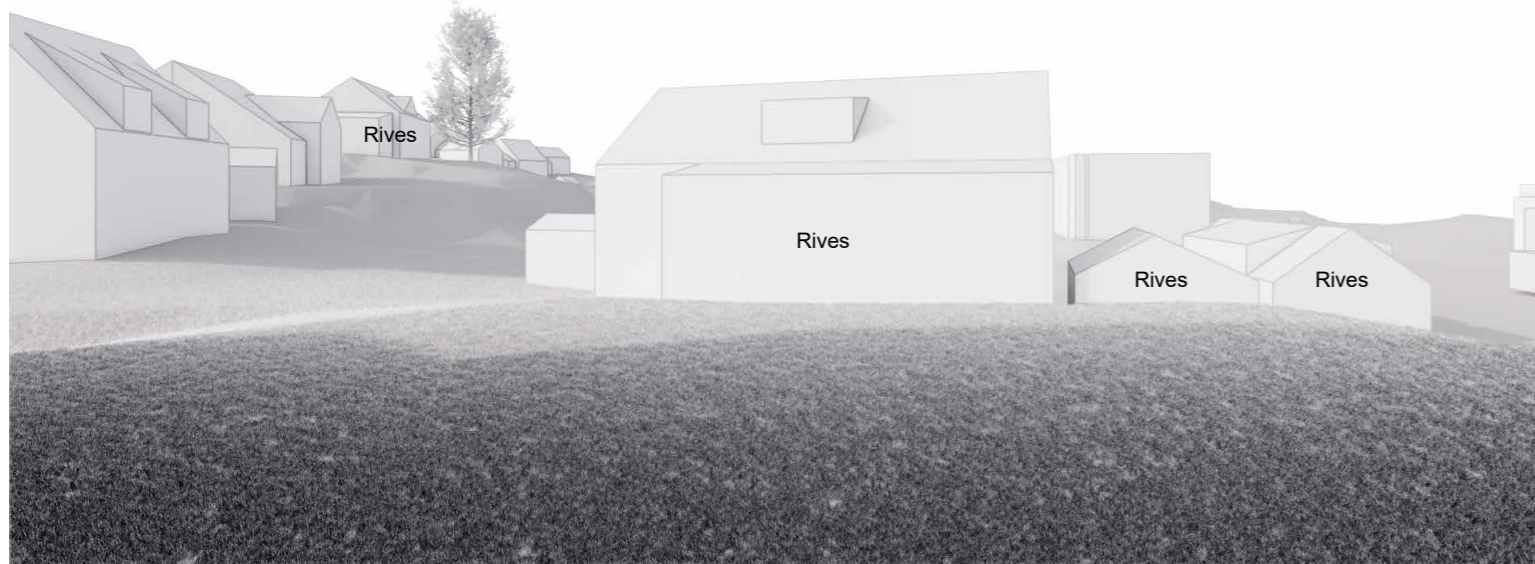

Ny situasjon

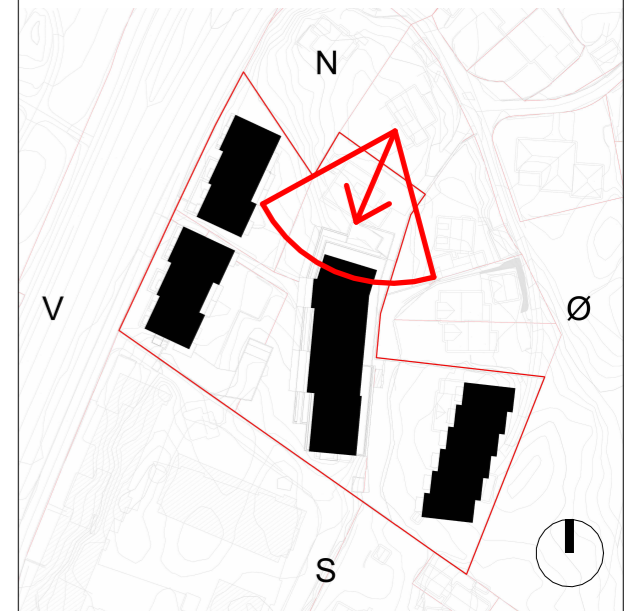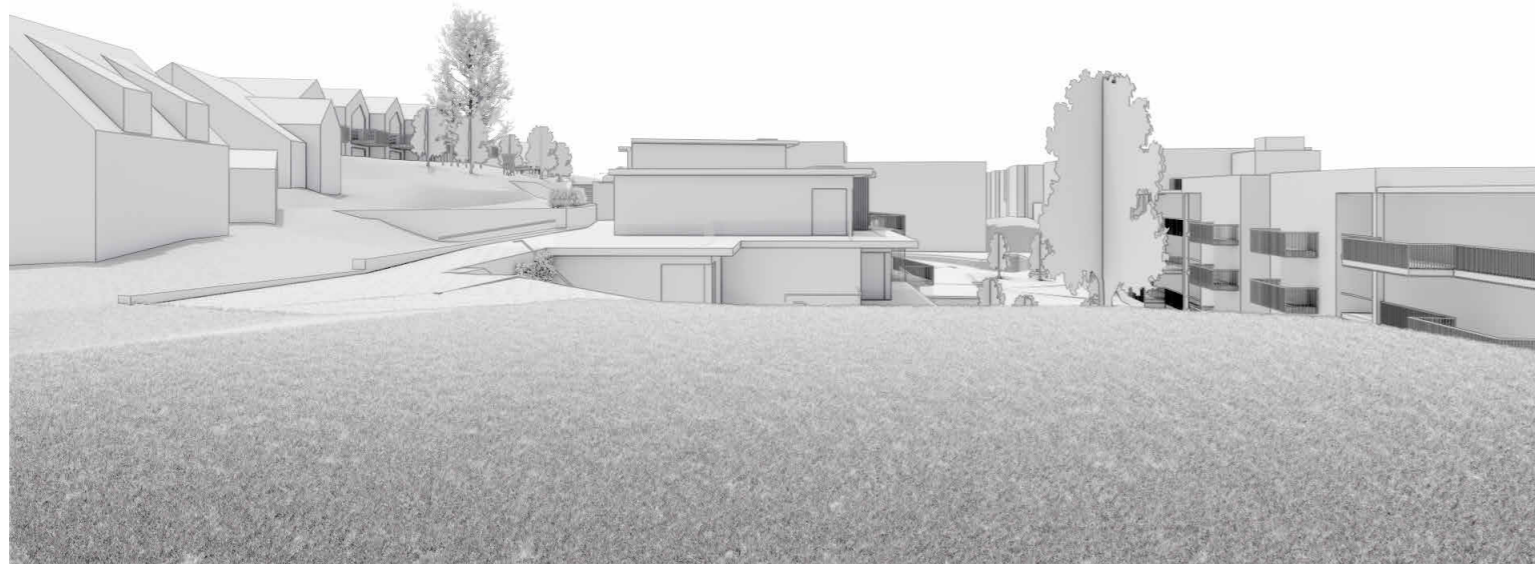

TILTAKSHAVER:

**Nåbo**

ENTREPRENØR:

**Sweco Architects** Sweco Architects  
Fantoftvegen 14P, 5011 Bergen  
swa-bergen@sweco.no  
www.sweco.no

PROSJEKTNAVN:

**Skjoldhagen**

TEGN.STATUS: 2. gangs behandling			FAG: ARK
KONSULENT PROSJEKTNR: 77900085-002	SAKSB:	TEGN: JK	GNR: 40
PROSJEKTNR:	TEGNINGSDATO: 05.02.2025	MALESTOKK:	KONTR: JK/LR
		BNR: 485 mfl.	


TEGNINGSNAVN:

**Fotomontasje før/etter 46**



TEGNINGSNUMMER: <b>A-10-00-27</b>	FORMAT: A3	REV:
--------------------------------------	---------------	------



Eksisterende situasjon

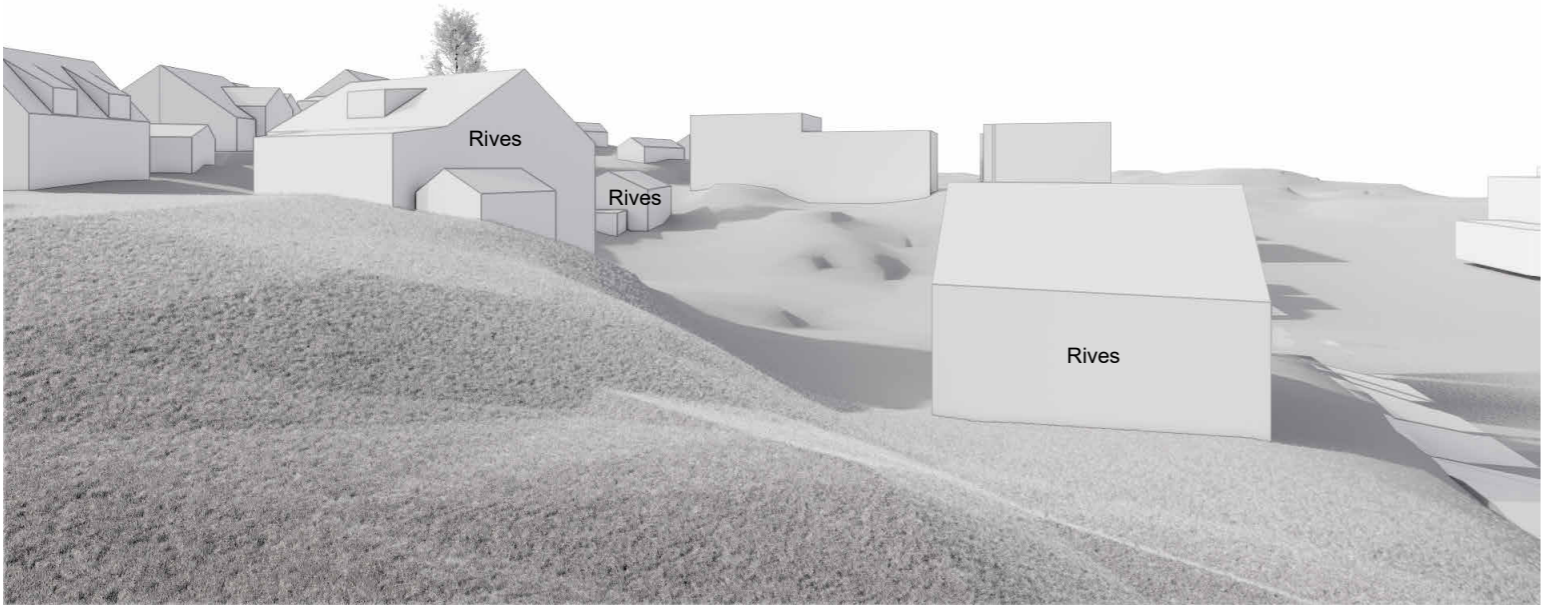

Ny situasjon

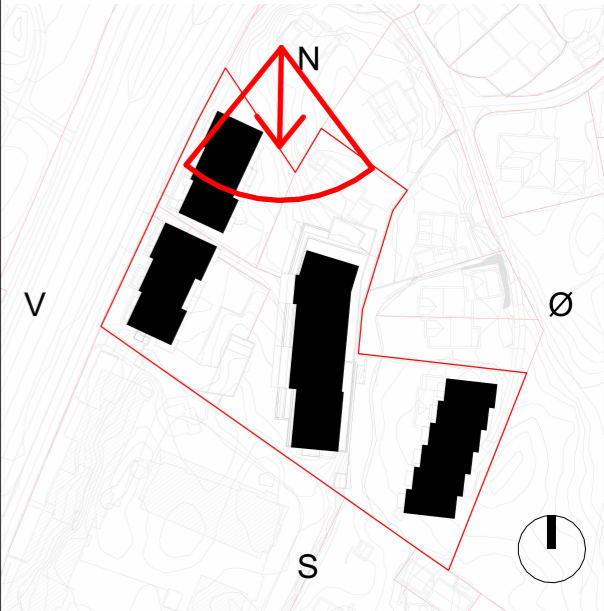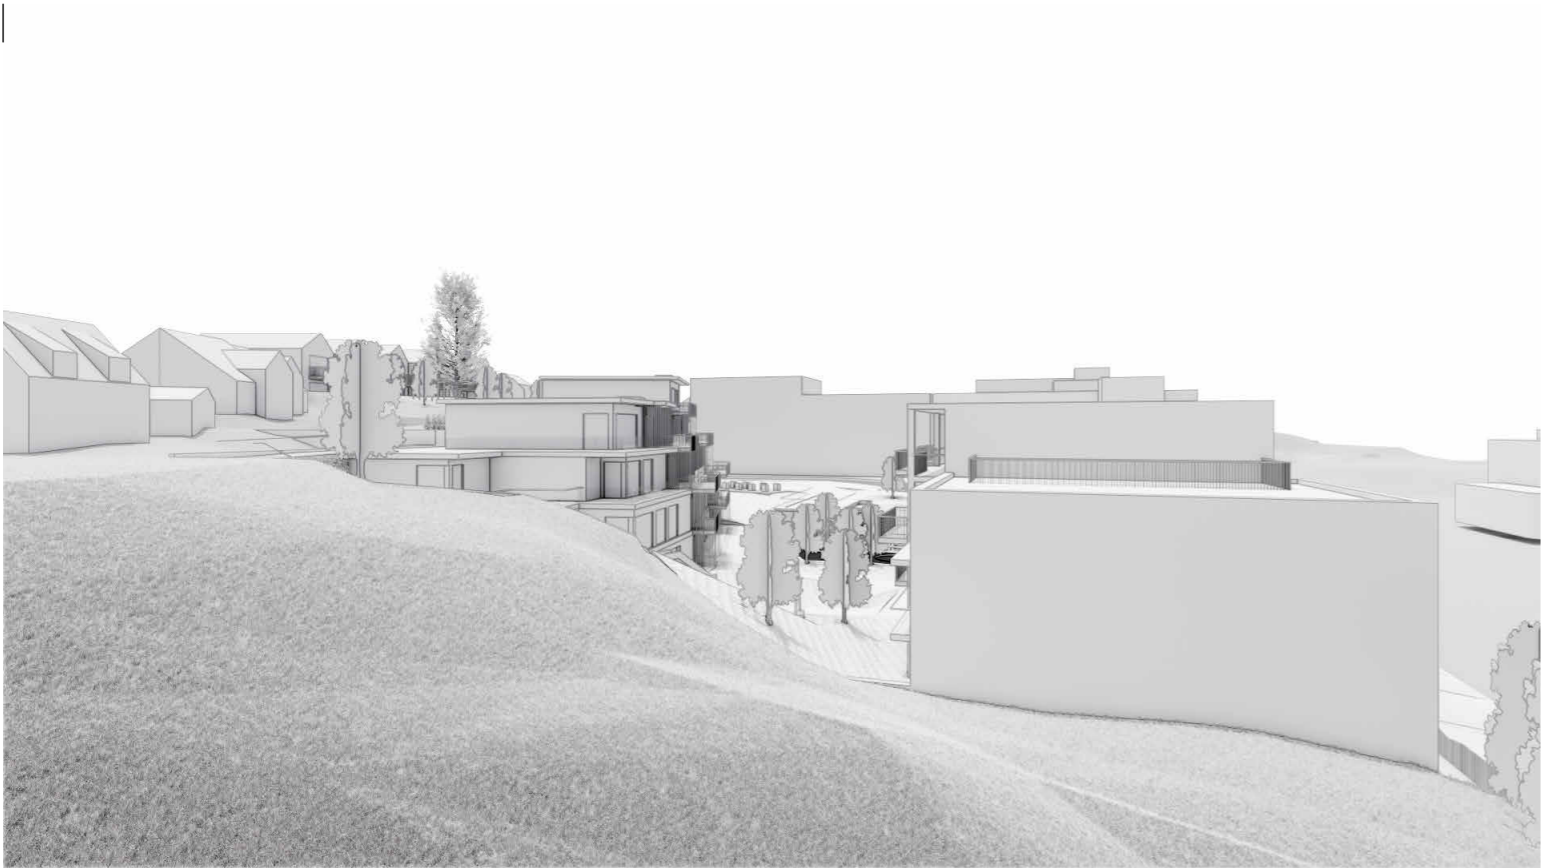

TILTAKSHAVER:  
**Nåbo**

ENTREPRENØR:

**Sweco Architects** Sweco Architects  
Fantoftvegen 14P, 5011 Bergen  
swa-bergen@sweco.no  
www.sweco.no

PROSJEKTNAVN:  
**Skjoldhagen**


TEGN.STATUS: **2. gangs behandling** FAG: **ARK**


KONSULENT PROSJEKTNR: **77900085-002** SAKSB: **JK** TEGN: **JK** GNR: **40**

PROSJEKTNR: **05.02.2025** TEGNINGSDATO: **05.02.2025** MALESTOKK: **JK/LR** KONTR: **JK/LR** BNR: **485 mfl.**

TEGNINGSNAVN:  
**Fotomontasje før/etter 48**

TEGNINGSNUMMER: **A-10-00-28** FORMAT: **A3** REV:

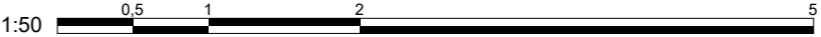


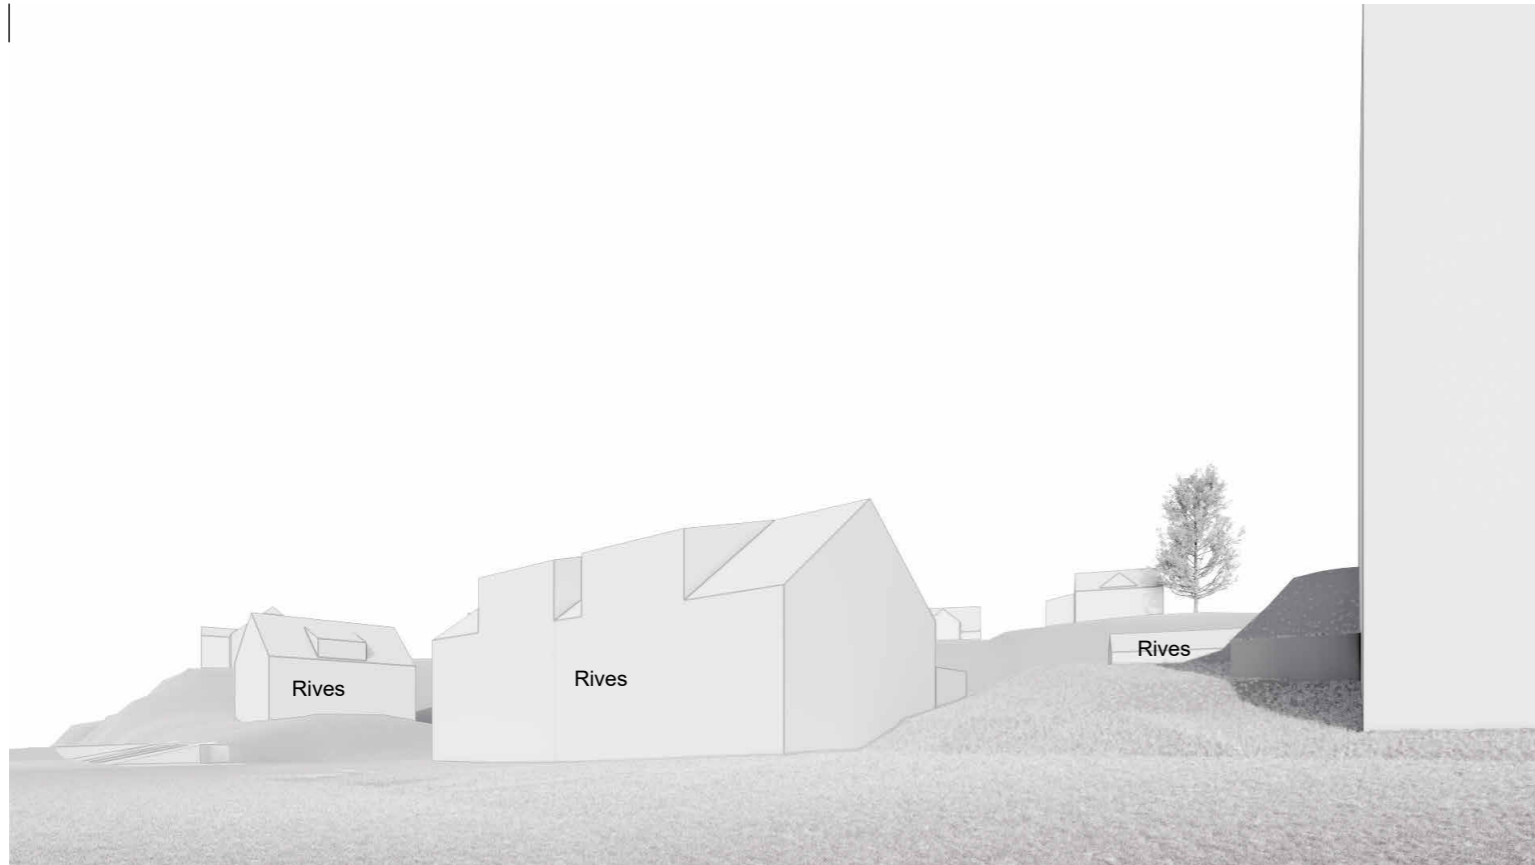

Eksisterende situasjon



Ny situasjon

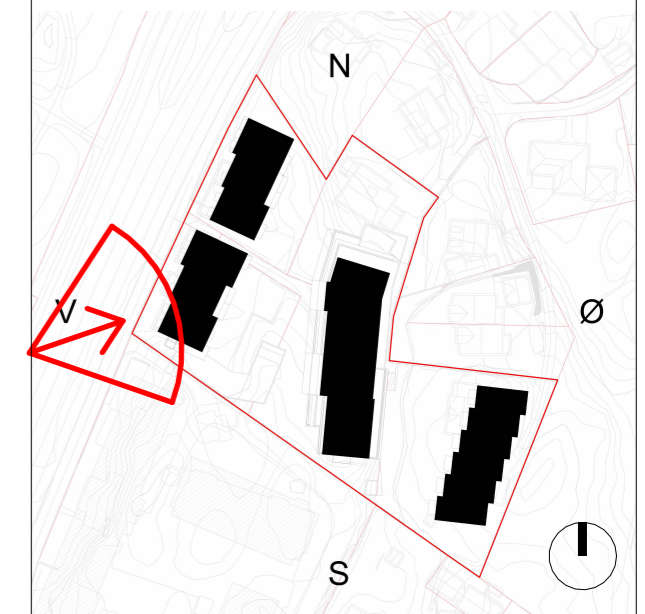

TILTAKSHAVER:

**Nåbo**

ENTREPRENØR:

**Sweco Architects** Sweco Architects  
Fantoftvegen 14P, 5011 Bergen  
swa-bergen@sweco.no  
www.sweco.no

PROSJEKTNAVN:

**Skjoldhagen**


TEGN.STATUS: 2. gangs behandling			FAG: ARK
KONSULENT PROSJEKTNR: 77900085-002	SAKSB:	TEGN: JK	GNR: 40
PROSJEKTNR:	TEGNINGSDATO: 05.02.2025	MALESTOKK:	KONTR: JK/LR
			BNR: 485 mfl.

TEGNINGSNAVN:


**Fotomontasje før/etter**

TEGNINGSNUMMER: <b>A-10-00-29</b>	FORMAT: A3	REV:
--------------------------------------	---------------	------

Eksisterende situasjon

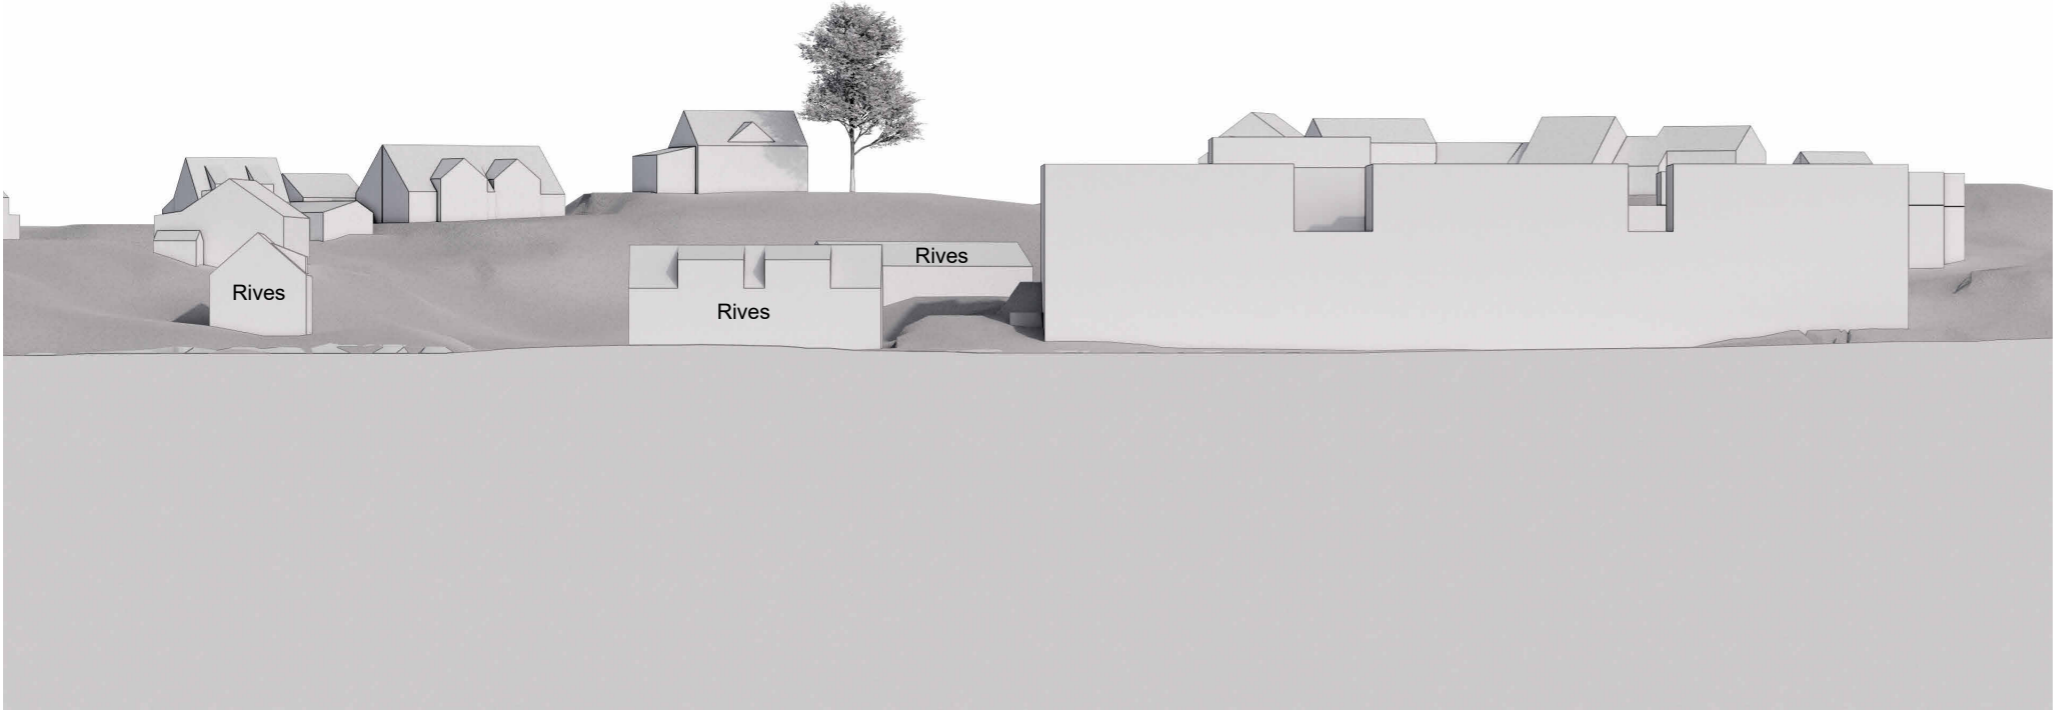

Ny situasjon

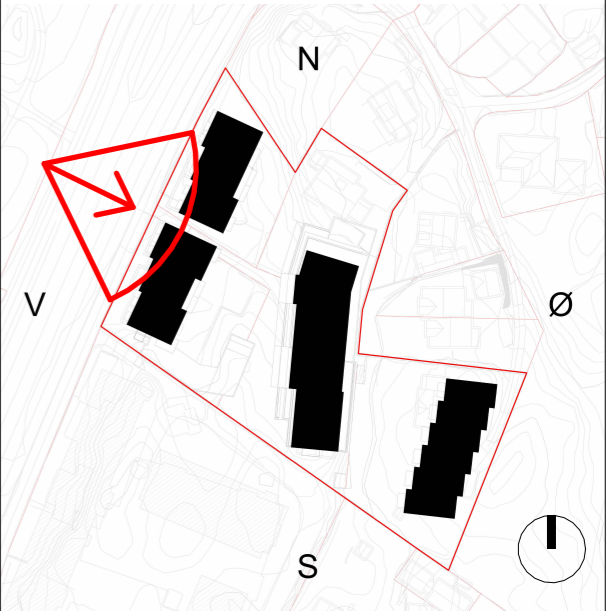

TILTAKSHAVER:  
**Nåbo**

ENTREPRENØR:

**Sweco Architects** Sweco Architects  
Fantoftvegen 14P, 5011 Bergen  
swa-bergen@sweco.no  
www.sweco.no

PROSJEKTNAVN:  
**Skjoldhagen**

TEGN.STATUS: 2. gangs behandling		FAG: ARK	
KONSULENT PROSJEKTNR: 77900085-002	SAKSB:	TEGN: JK	GNR: 40
PROSJEKTNR:	TEGNINGSDATO: 05.02.2025	MALESTOKK:	KONTR: JK/LR
			BNR: 485 mfl.

TEGNINGSNAVN:  
**Fotomontasje før/etter**

TEGNINGSNUMMER:  
**A-10-00-30**

FORMAT:  
A3

REV:

