



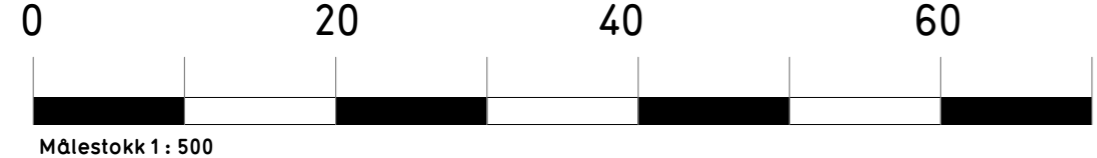

- - - eksisterende terreng
- - - eksisterende bebyggelse rives
- tilfylt terreng
- næring
- bod/sykkelparkering under terreng

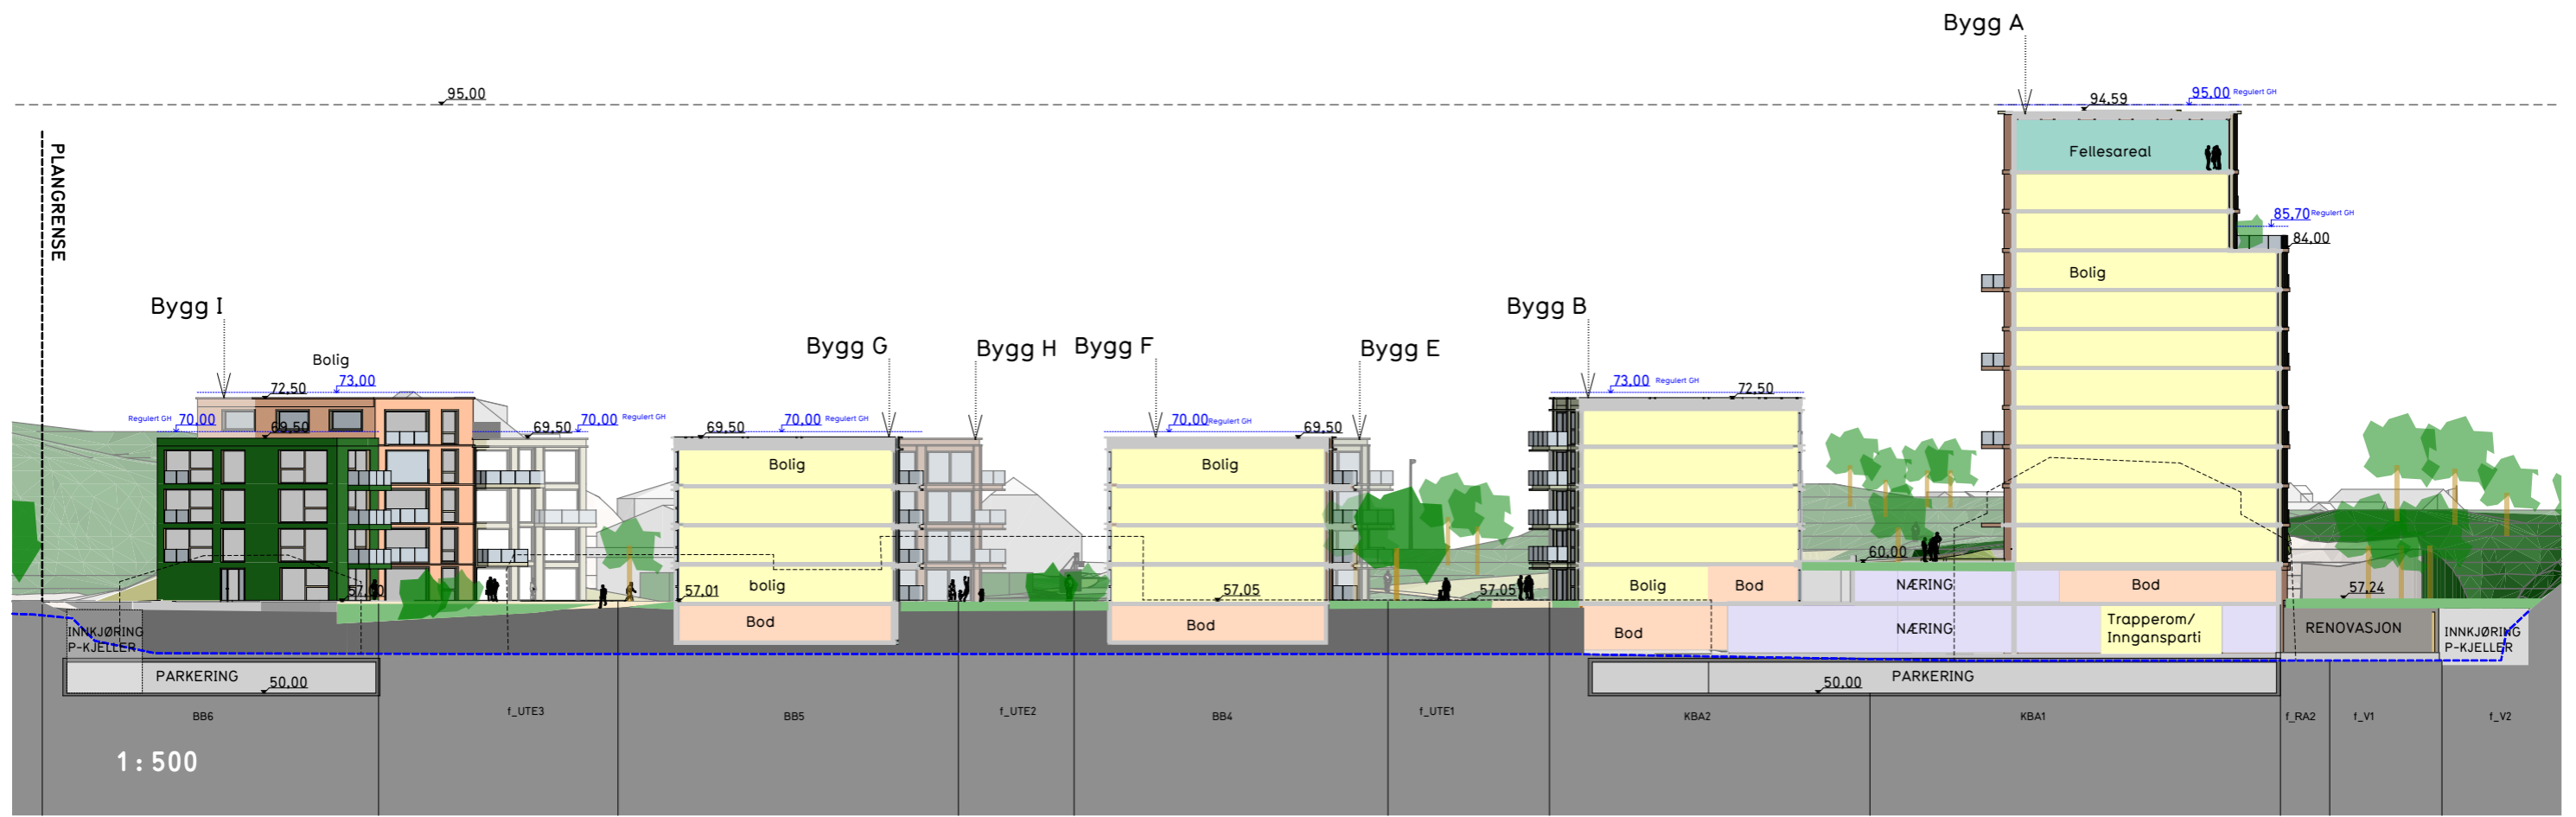

Plannavn Ytrebygda, gnr. 114/bnr. 236, 258, 136 m.fl. Store Breiholten	Nasjonal plan-ID: 4601 65120000	Kommunal saksnummer hos PBE: 20222048 (201519485)	ENTIL EN ARKIT EKTER
Plantype Detaljreguleringsplan	Forslagsstiller: Bono Kokstad AS	Dato: 26.01.2026	
Tegning Tverrsnitt 03	Fase Planforslag - Revidering januar 2026	Tegningsnr.: A40-3	
		Mål: A3/1:500	
		Rev. ID: --	