


Delstrek 2, 64860000,
endring Mindemyren nord

Fabrikkgaten

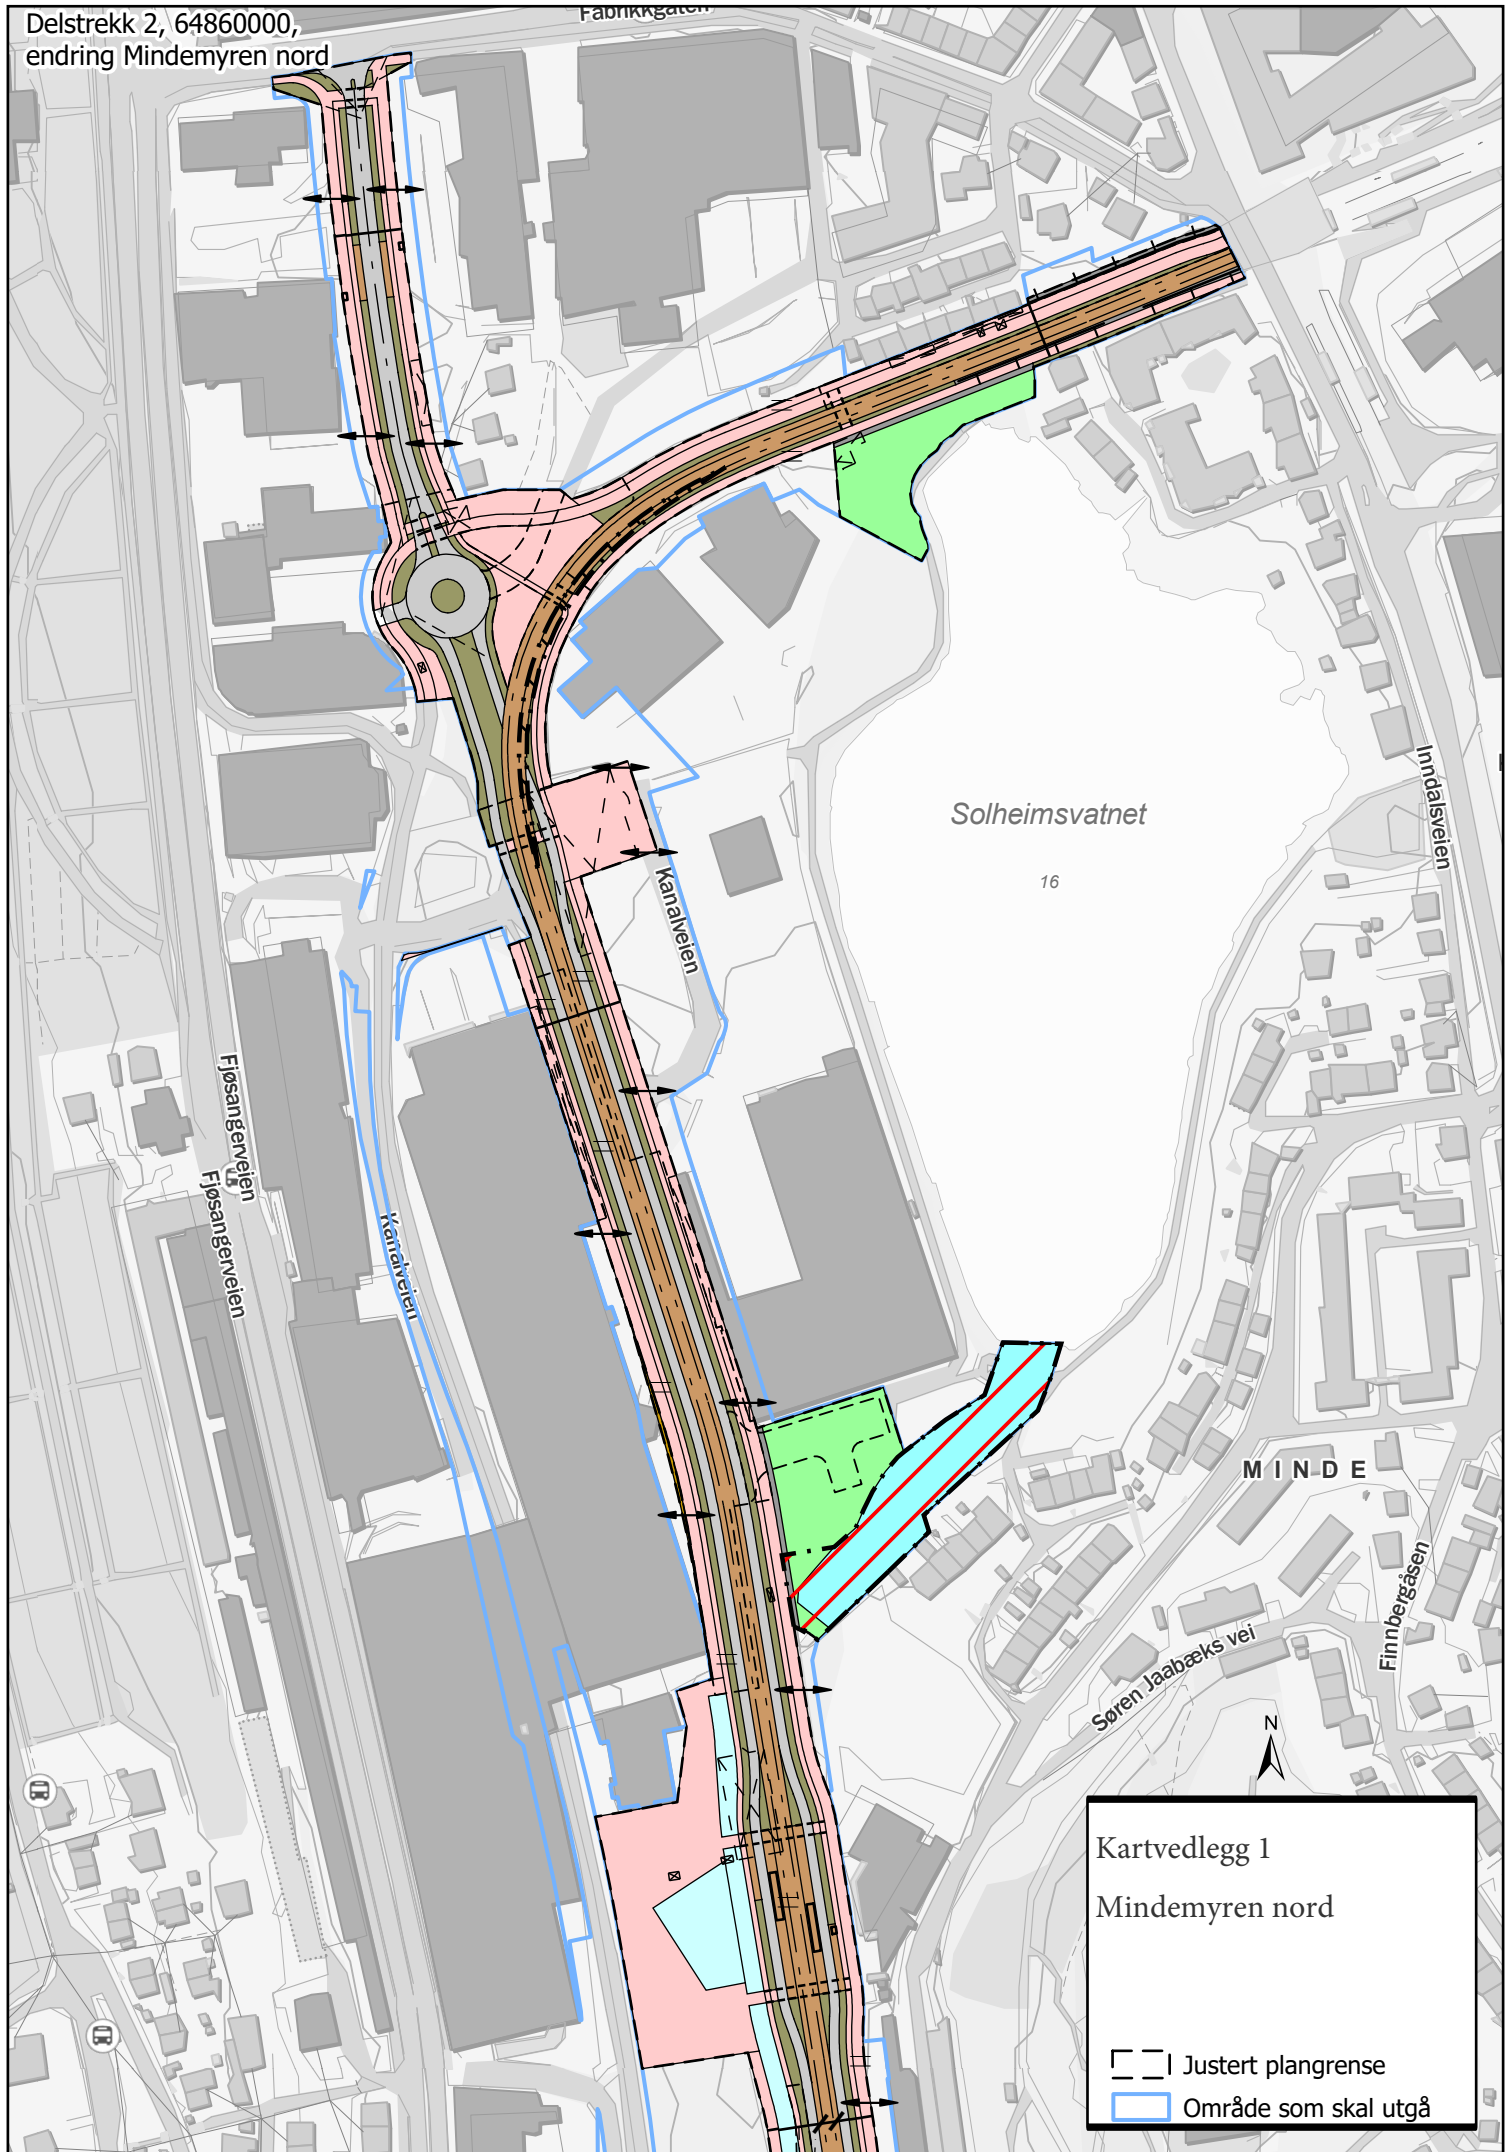

Solheimsvatnet

16

Indalstveien

Fjøsangerveien
Fjøsangerveien

Kanalveien

Kanalveien

M I N D E

Søren Jaabæks vei


Finnebergåsen



Kartvedlegg 1
Mindemyren nord

- Justert plangrense
- Område som skal utgå

Delstrekk 2, 64860000,
endring Mindemyren sør

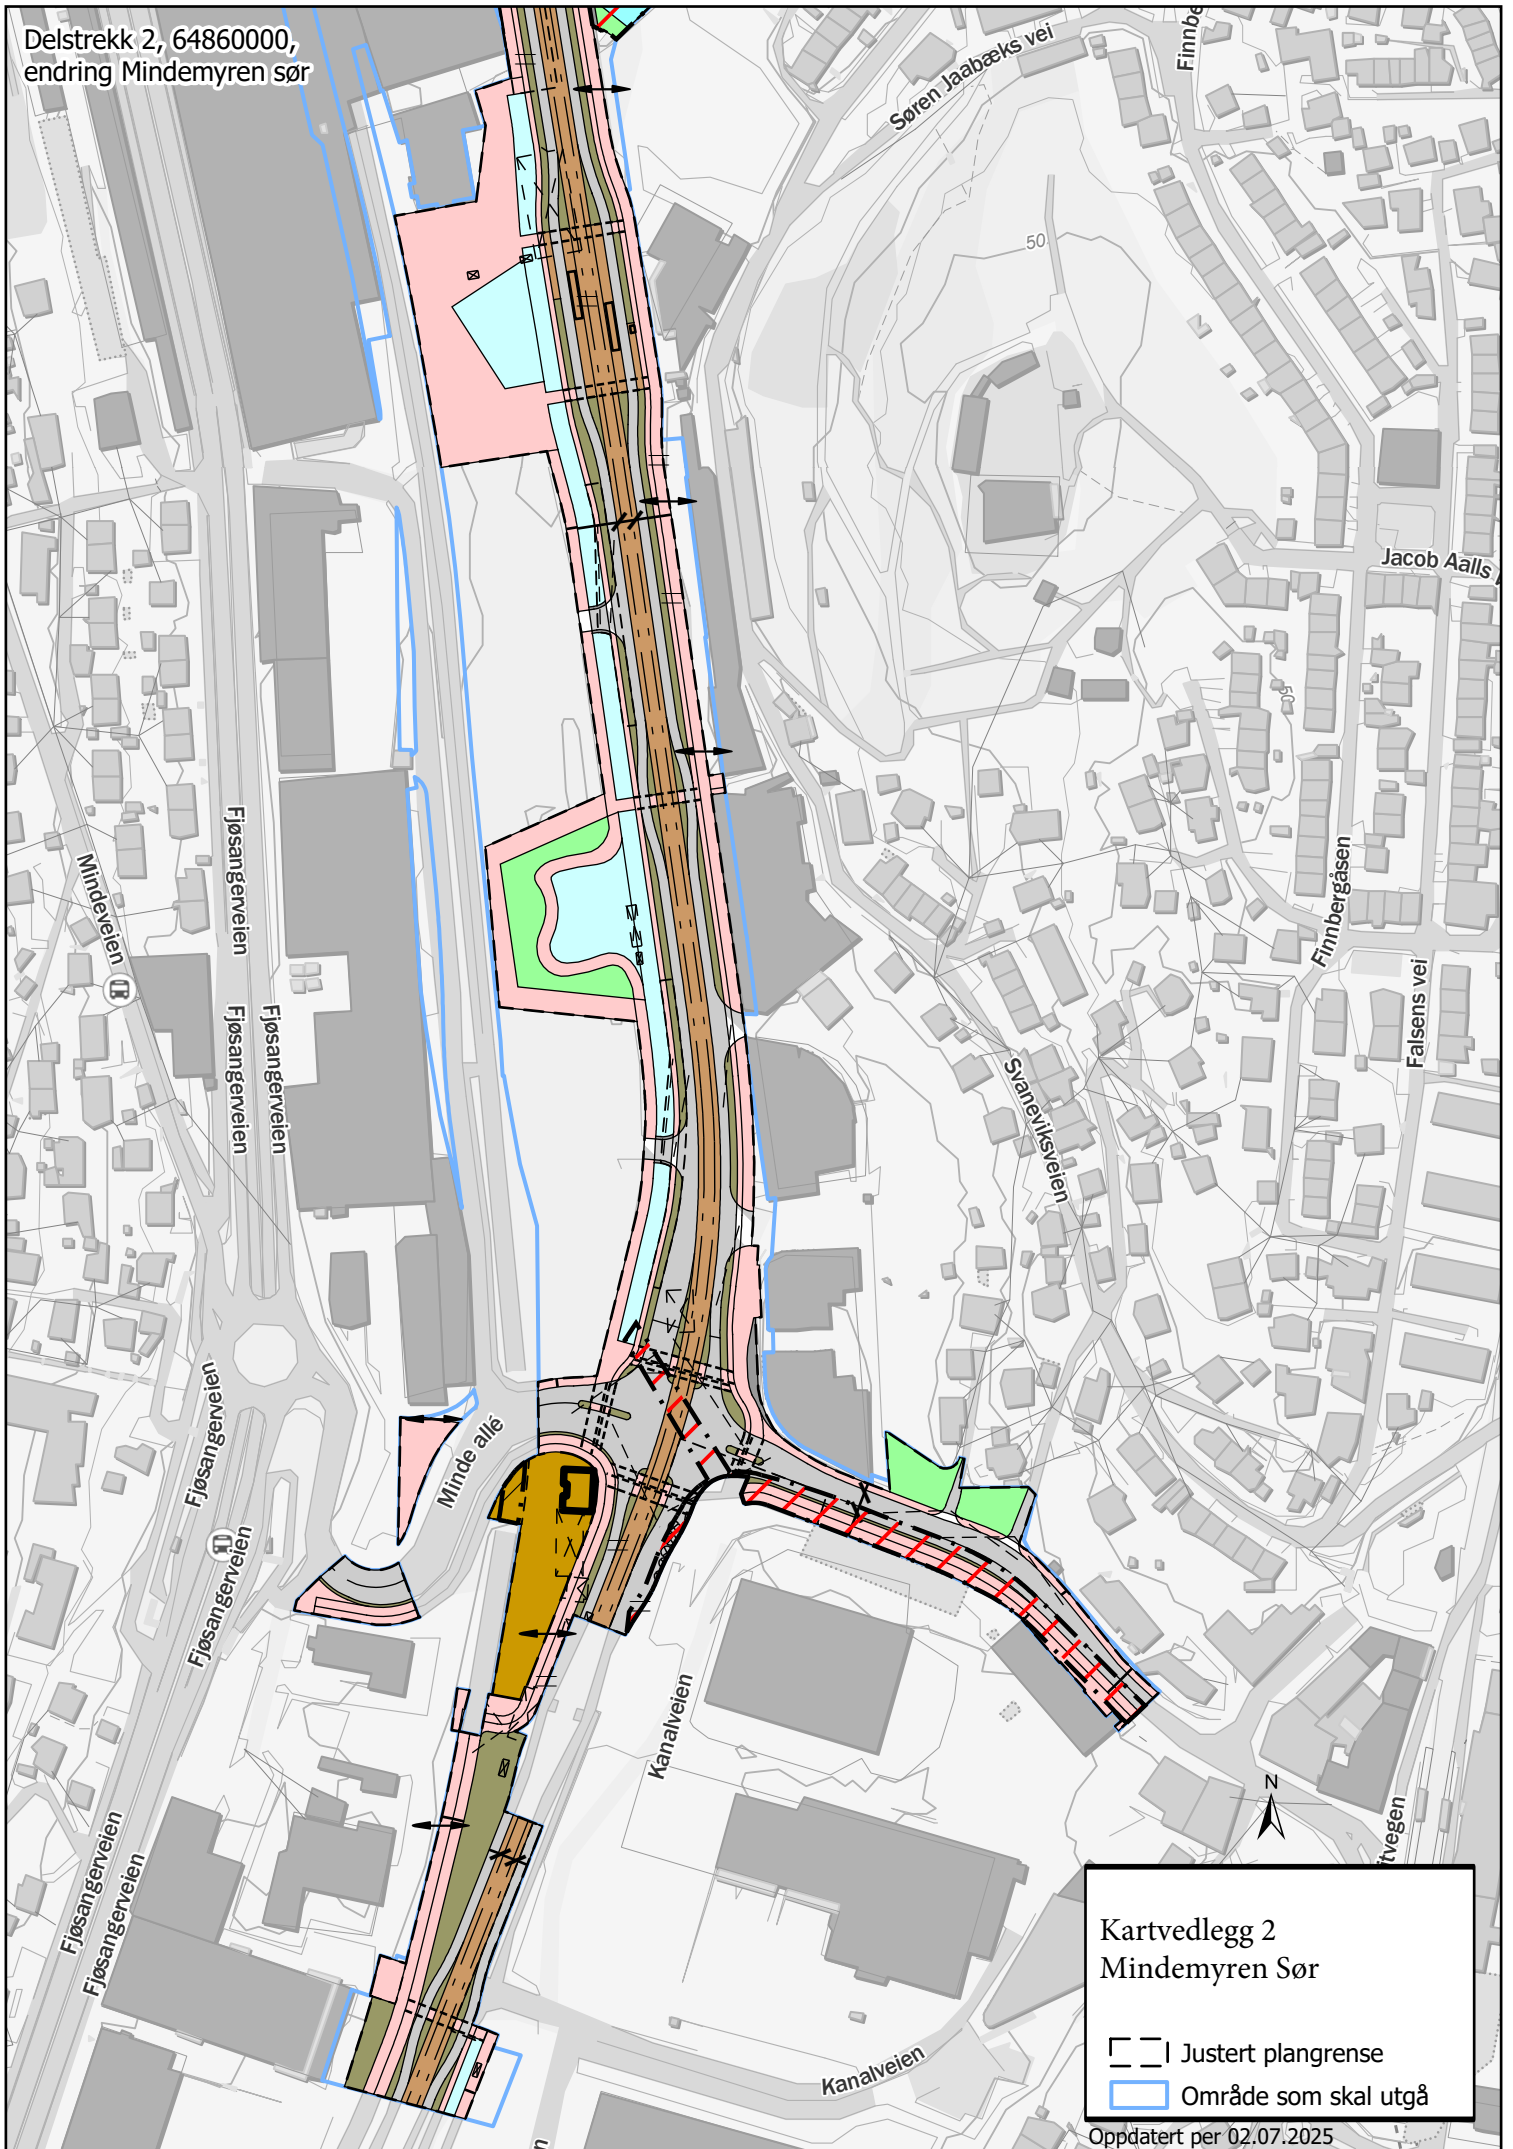

Kartvedlegg 2
Mindemyren Sør

- | Justert plangrense
- | Område som skal utgå

Oppdatert per 02.07.2025