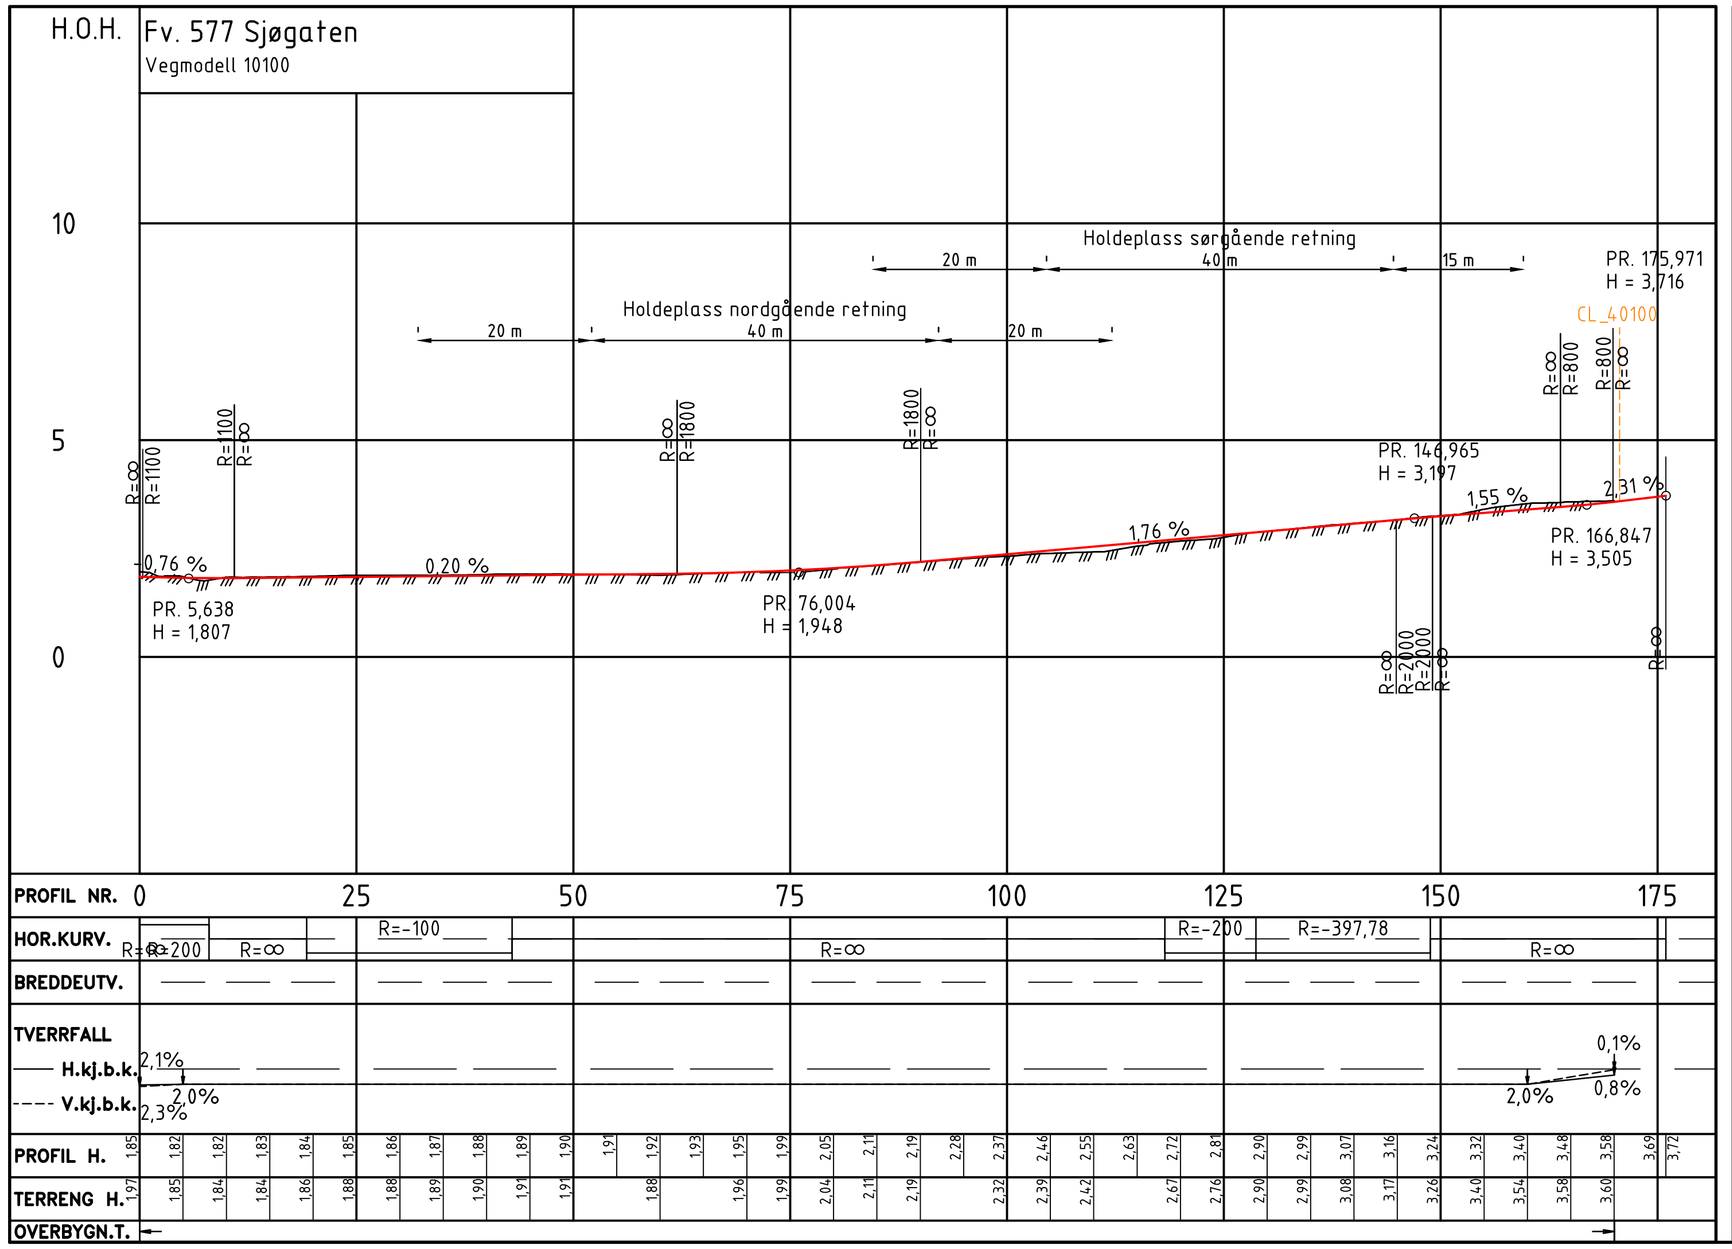

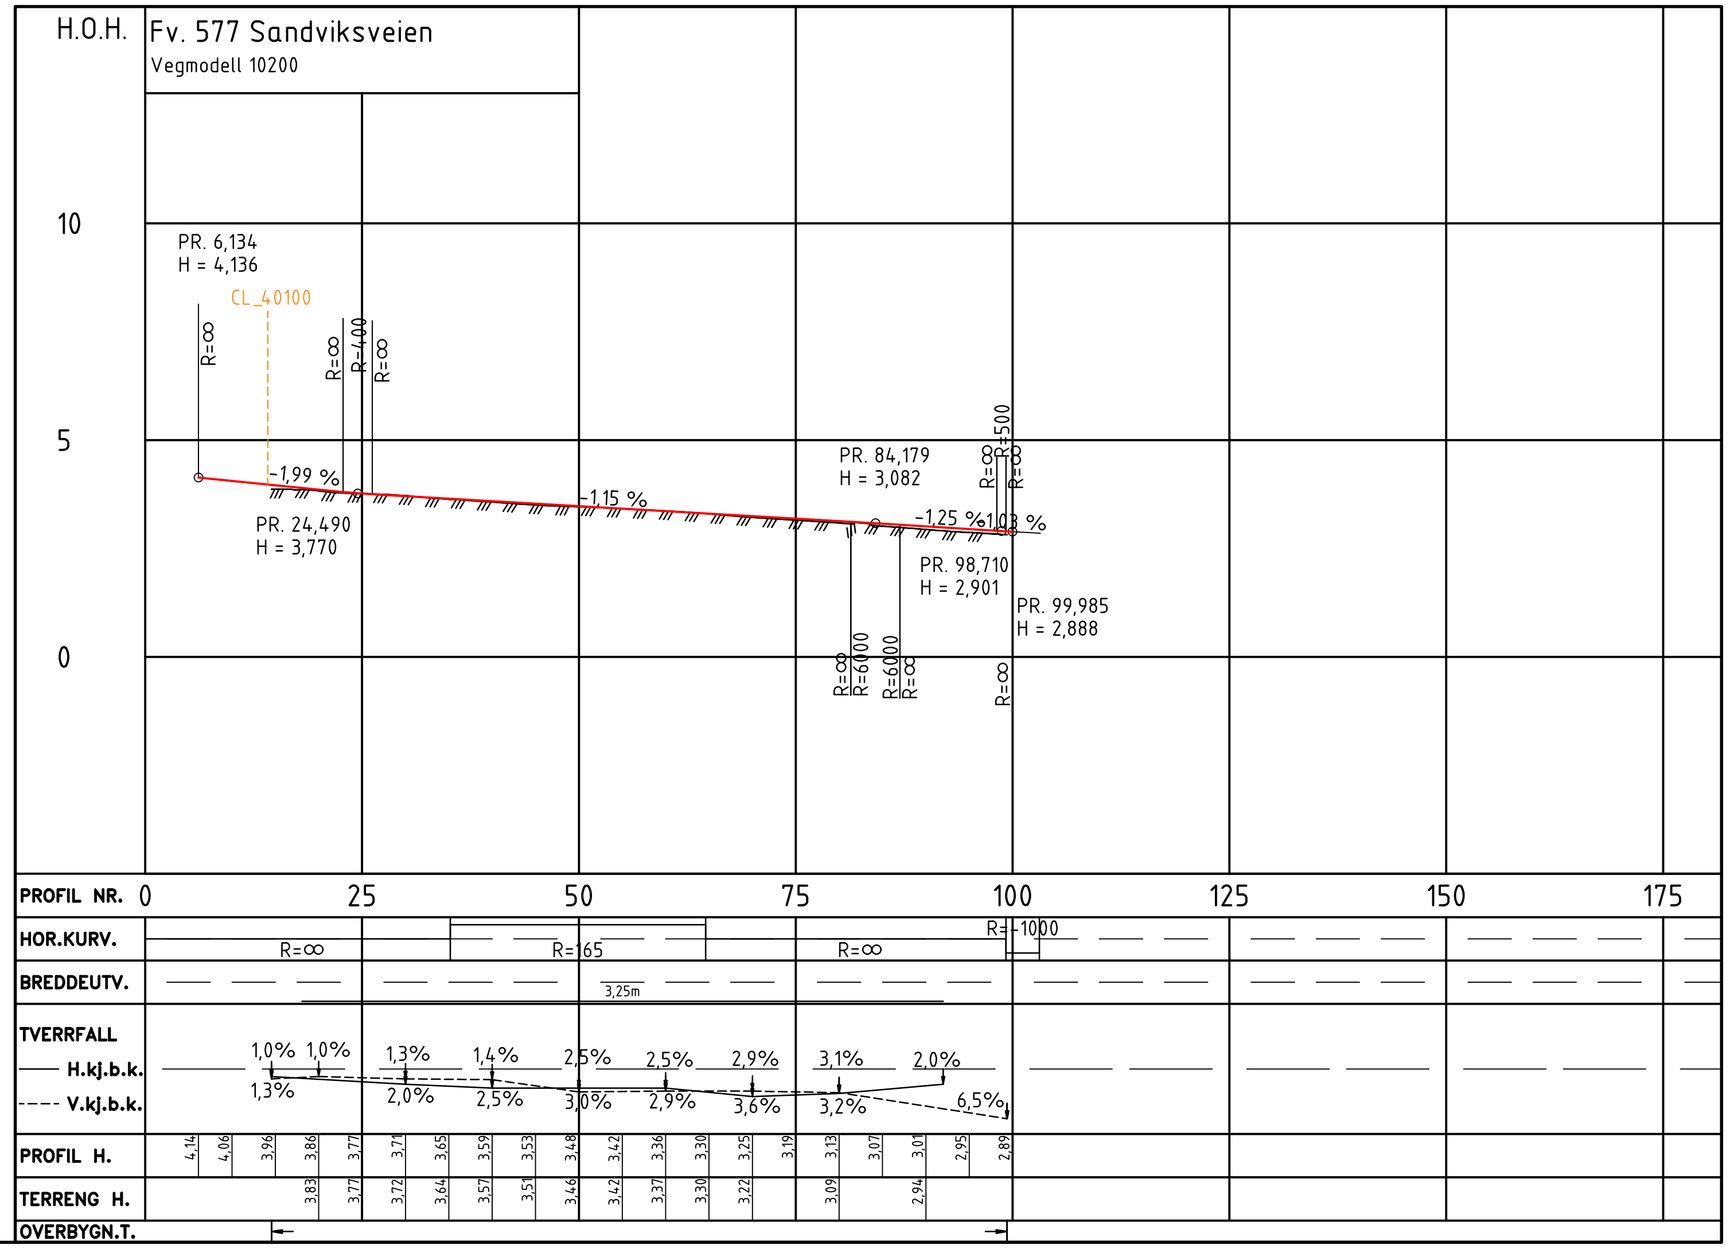

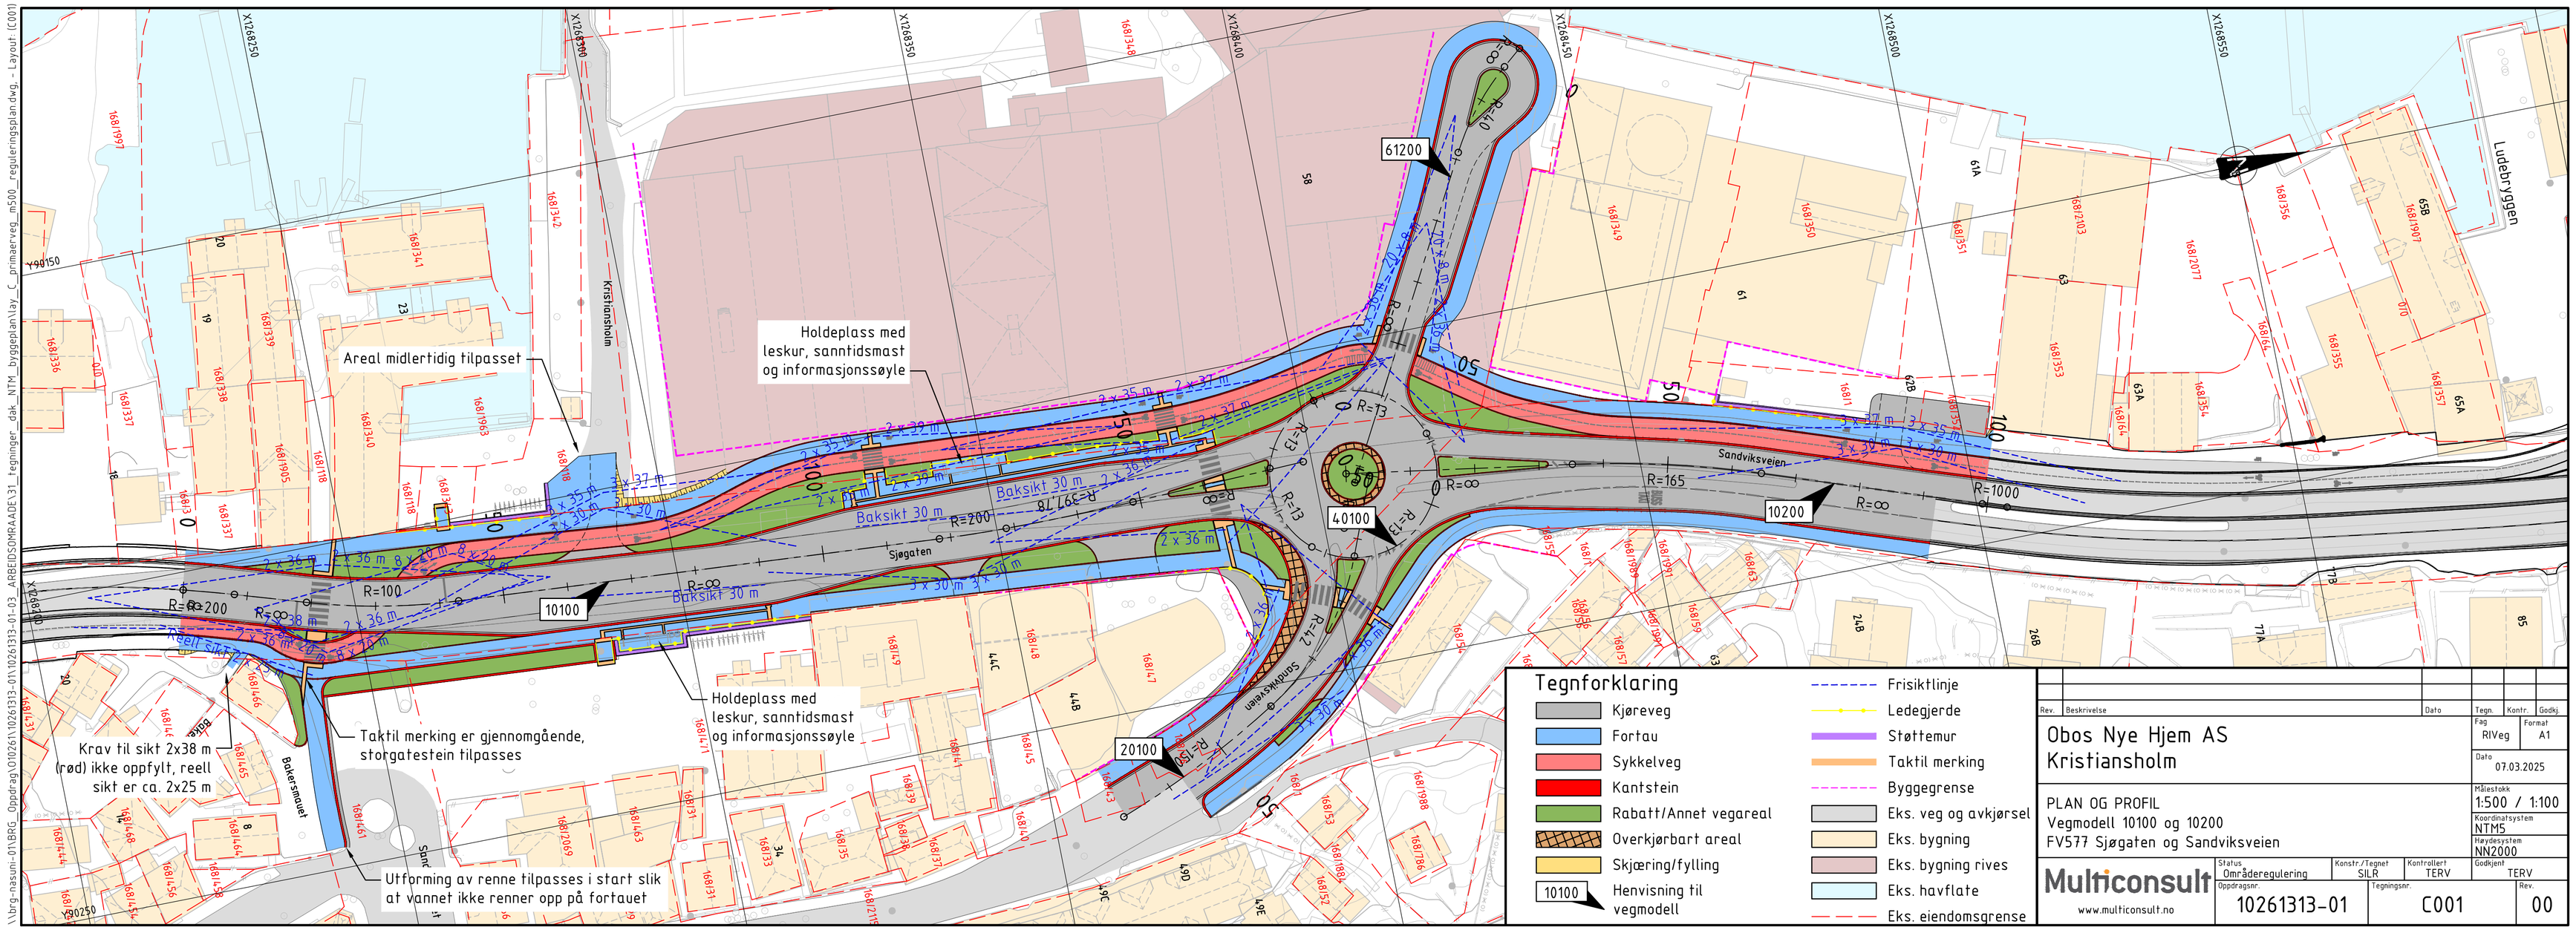

Rev.	Beskrivelse	Dato	Tegn.	Kontr.	Godkj.

Obos Nye Hjem AS
Kristiansholm

PLAN OG PROFIL
Vegmodell 10100 og 10200
FV577 Sjøgaten og Sandviksveien

Fag	RIVeg
Format	A1
Dato	07.03.2025
Målestokk	1:500 / 1:100
Koordinatsystem	NTM5
Høydesystem	NN2000
Godkjent	TERV
Status	Områderegulering
Konstr./Tegnet	SILR
Kontrollert	TERV
Oppdragsnr.	10261313-01
Tegningsnr.	C001
Rev.	00

Multiconsult
www.multiconsult.no

\\brg-hasuni-01\BRG_Oppdrag\010261\10261313-01\10261313-01-03_ARBEIDSOMRAADE\31_tegninger_dak_NTM_byggeplan\lay_C_primaerveg_m500_reguleringsplan.dwg, Layout: C001