


VEDLEGG

Del av områdereguleringsplan for Kristiansholm, Sandvikstorget og Rosegrenden

NEUMANN-TOMTEN

-Illustrasjonsdokument rekkefølgekrav
datert 16.06.2025

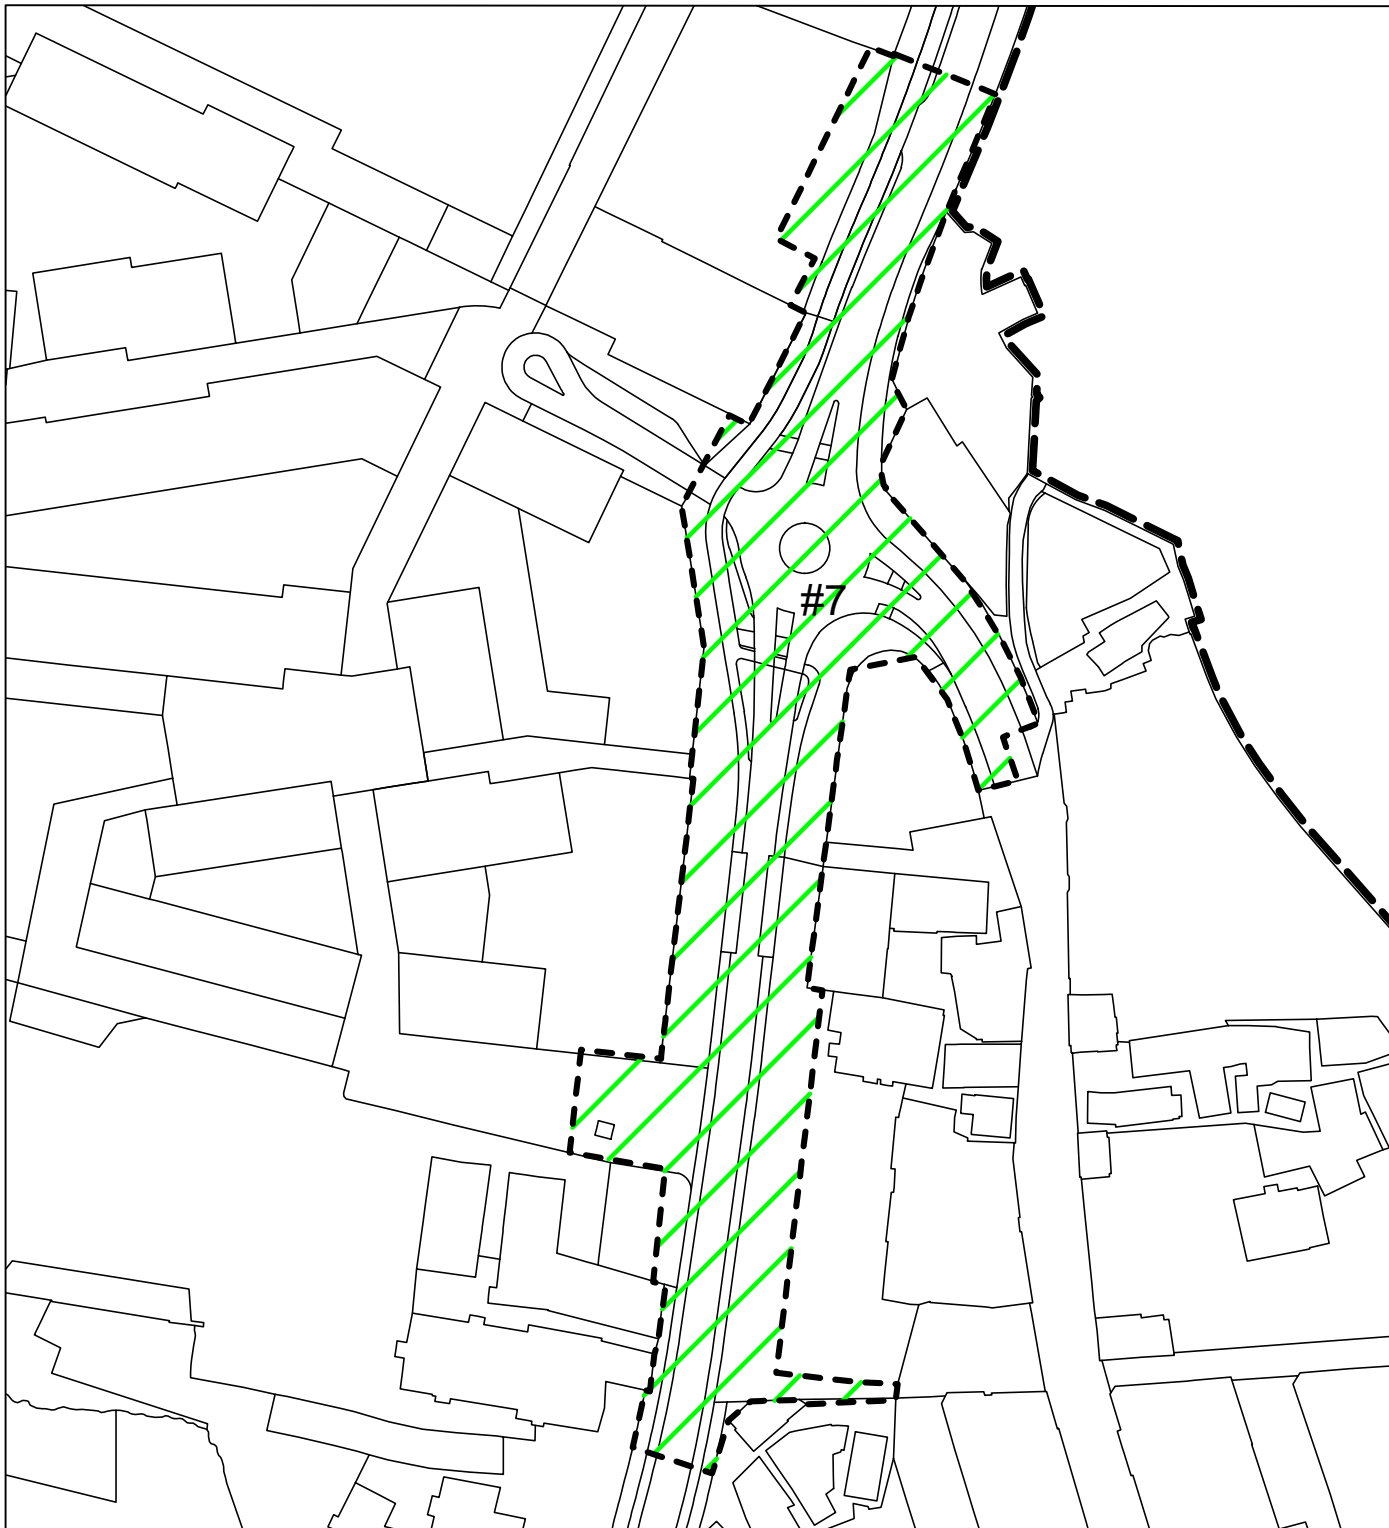



Før igangsettingstillatelse av tiltak



Før det gis igangsettingstillatelse for ny bebyggelse over bakken innenfor bestemmelsesområde #22 skal areal innenfor bestemmelsesområde #7 være ferdig opparbeidet i tråd med 6.1.6.

Før midlertidig brukstillatelse kan gis

Før midlertidig brukstillatelse kan gis til bebyggelse innenfor KBA07, KBA08 og KBA10 skal tiltak vist i denne illustrasjonen være opparbeidet.


Areal innenfor bestemmelsesområde #7, jf. side 1 i dette heftet, skal opparbeides i tråd med C-tegning datert 07.03.2025 eller nyere C-tegning godkjent av SVV og VLFK, jf. 6.1.6 og 7.1.1.1.

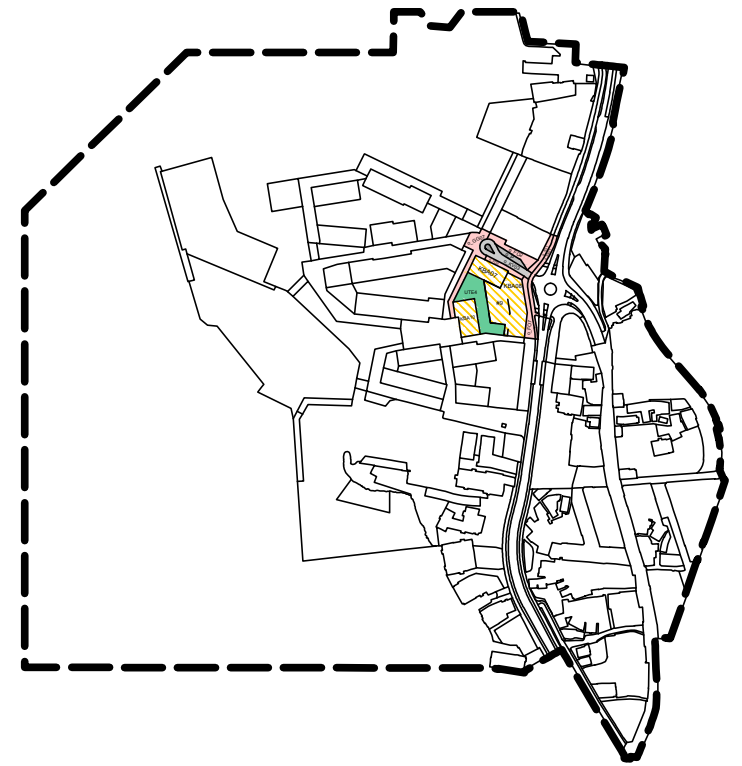
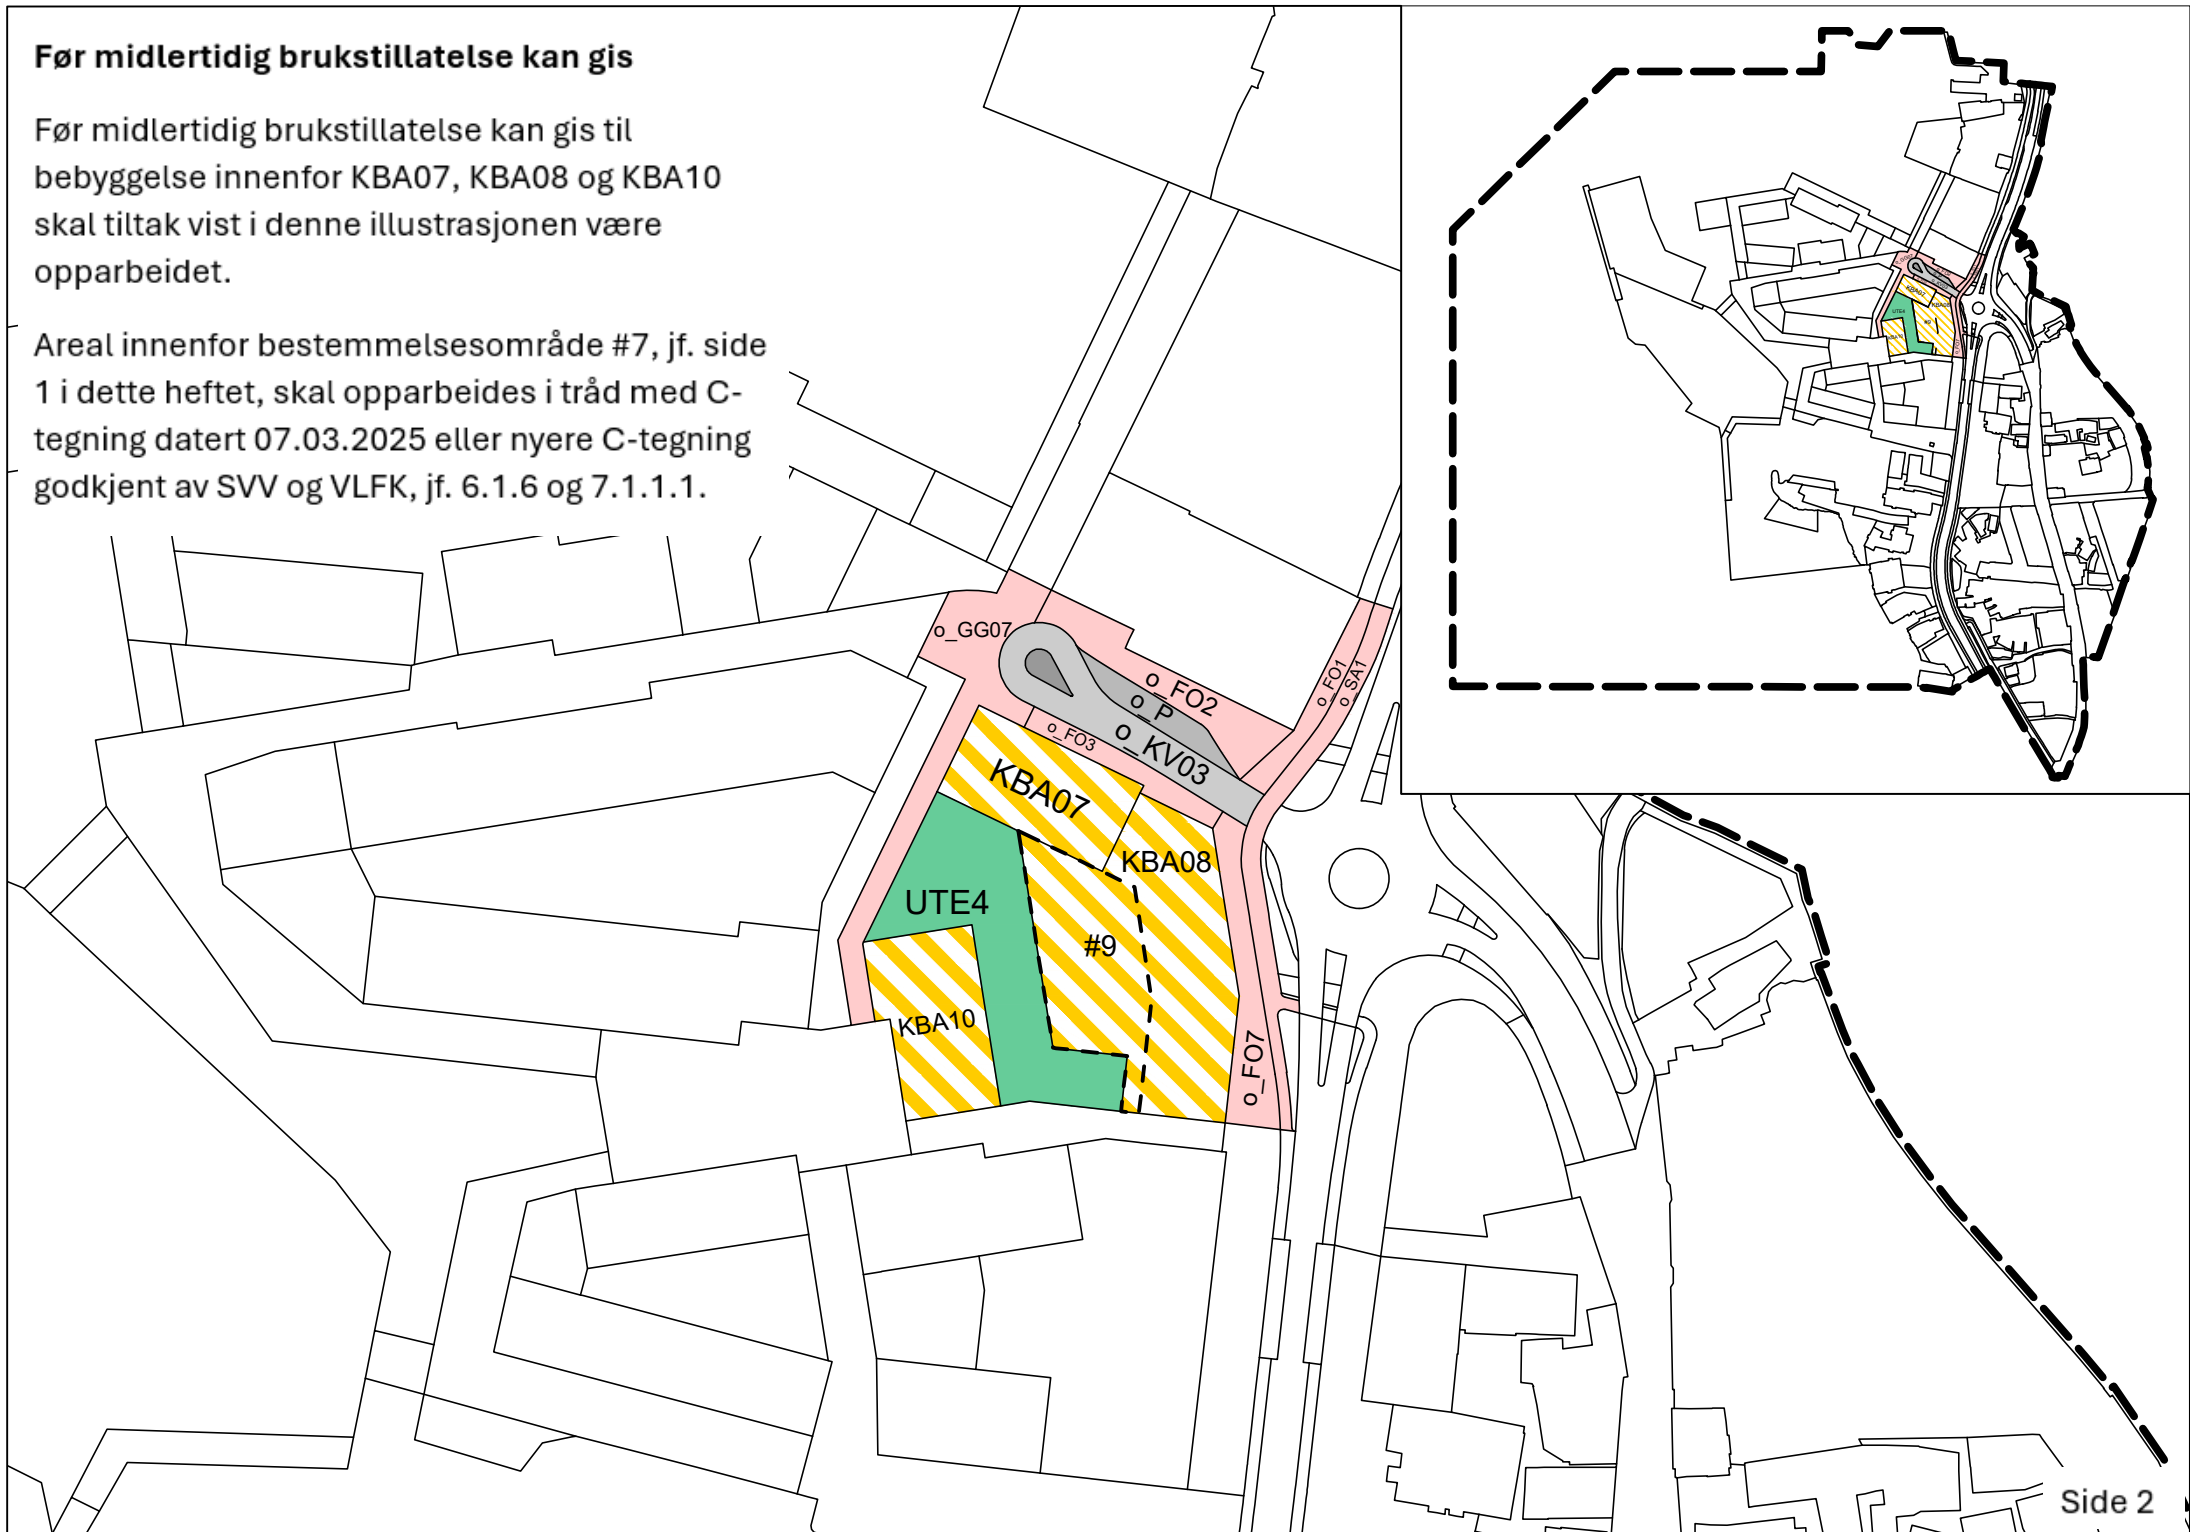


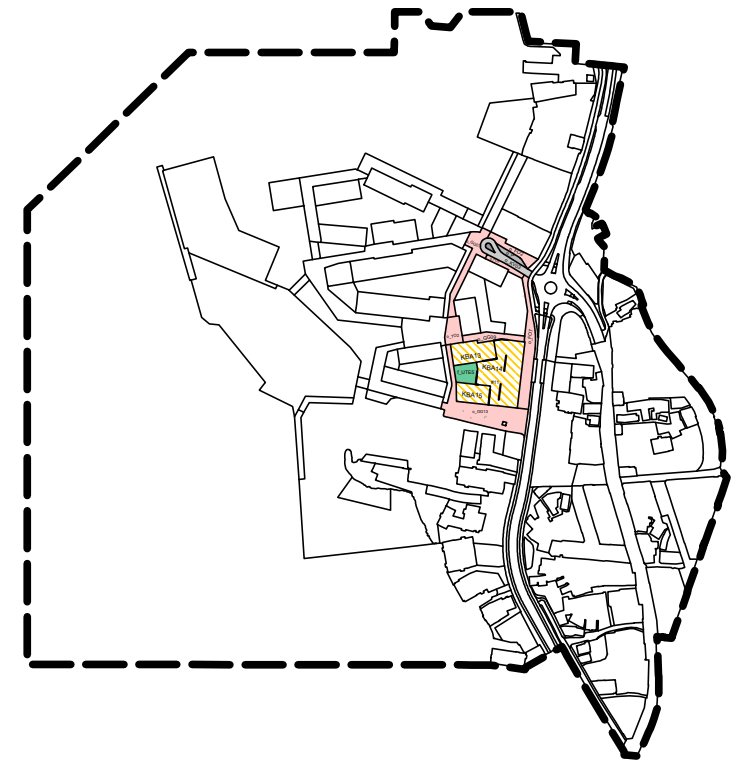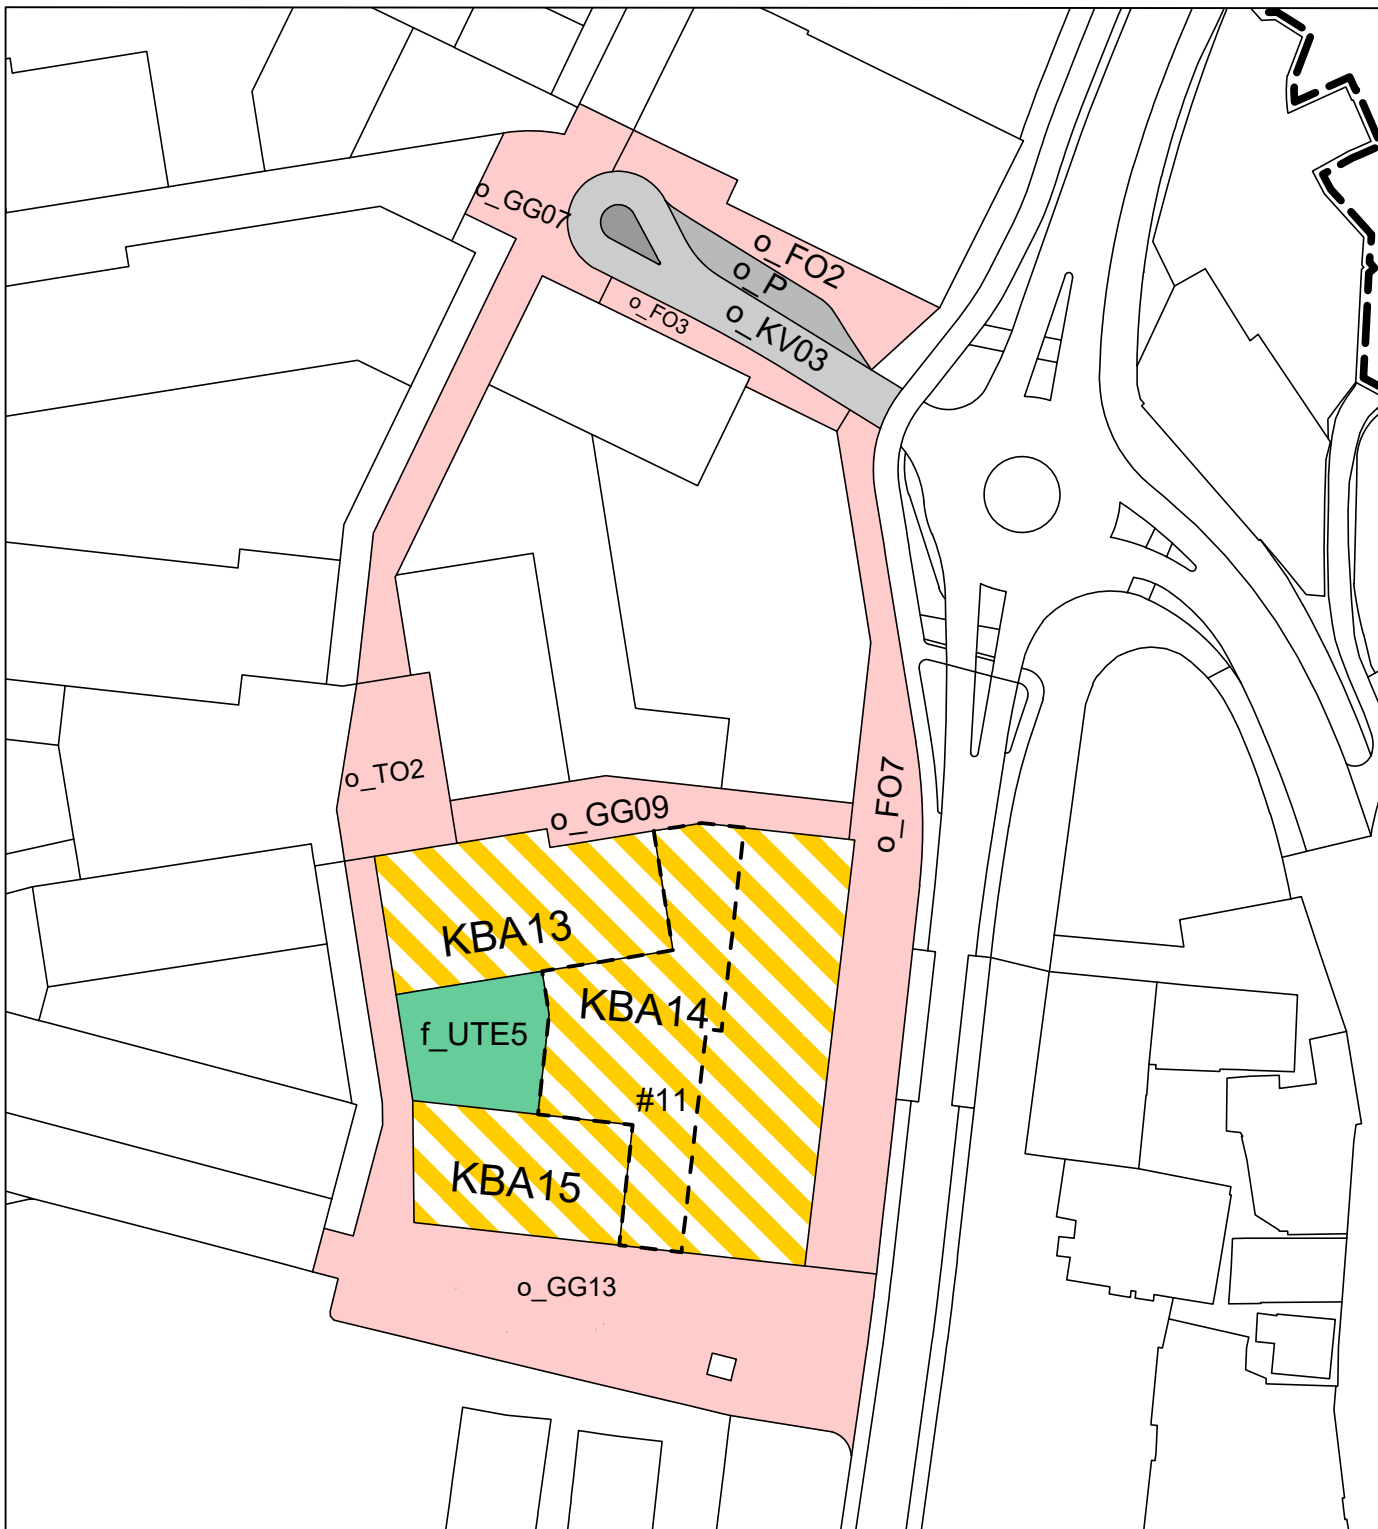

Før midlertidig brukstillatelse kan gis


Før midlertidig brukstillatelse kan gis til bebyggelse innenfor KBA13, KBA14 og KBA15, skal tiltak vist i denne illustrasjonen være opparbeidet.

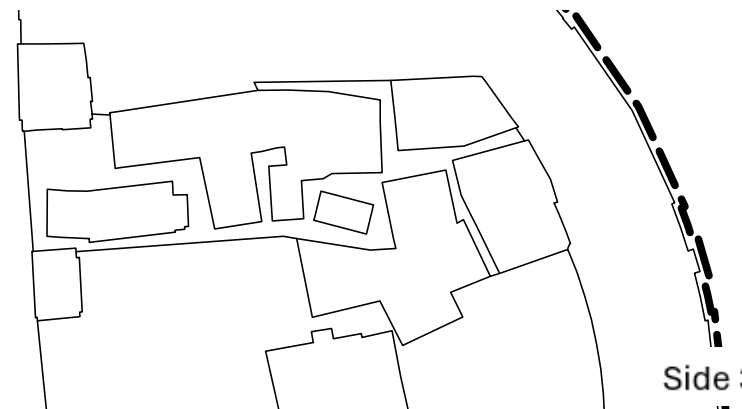

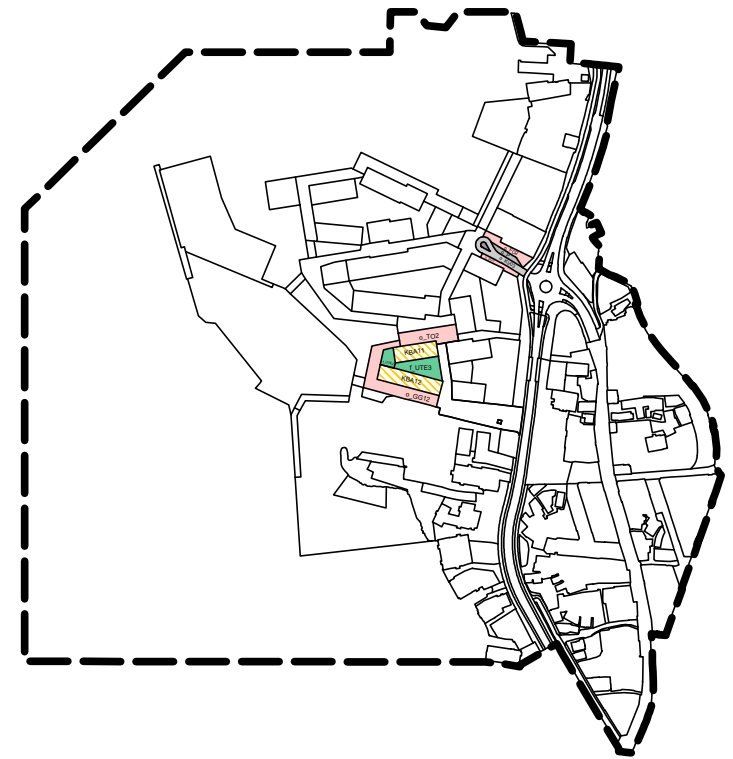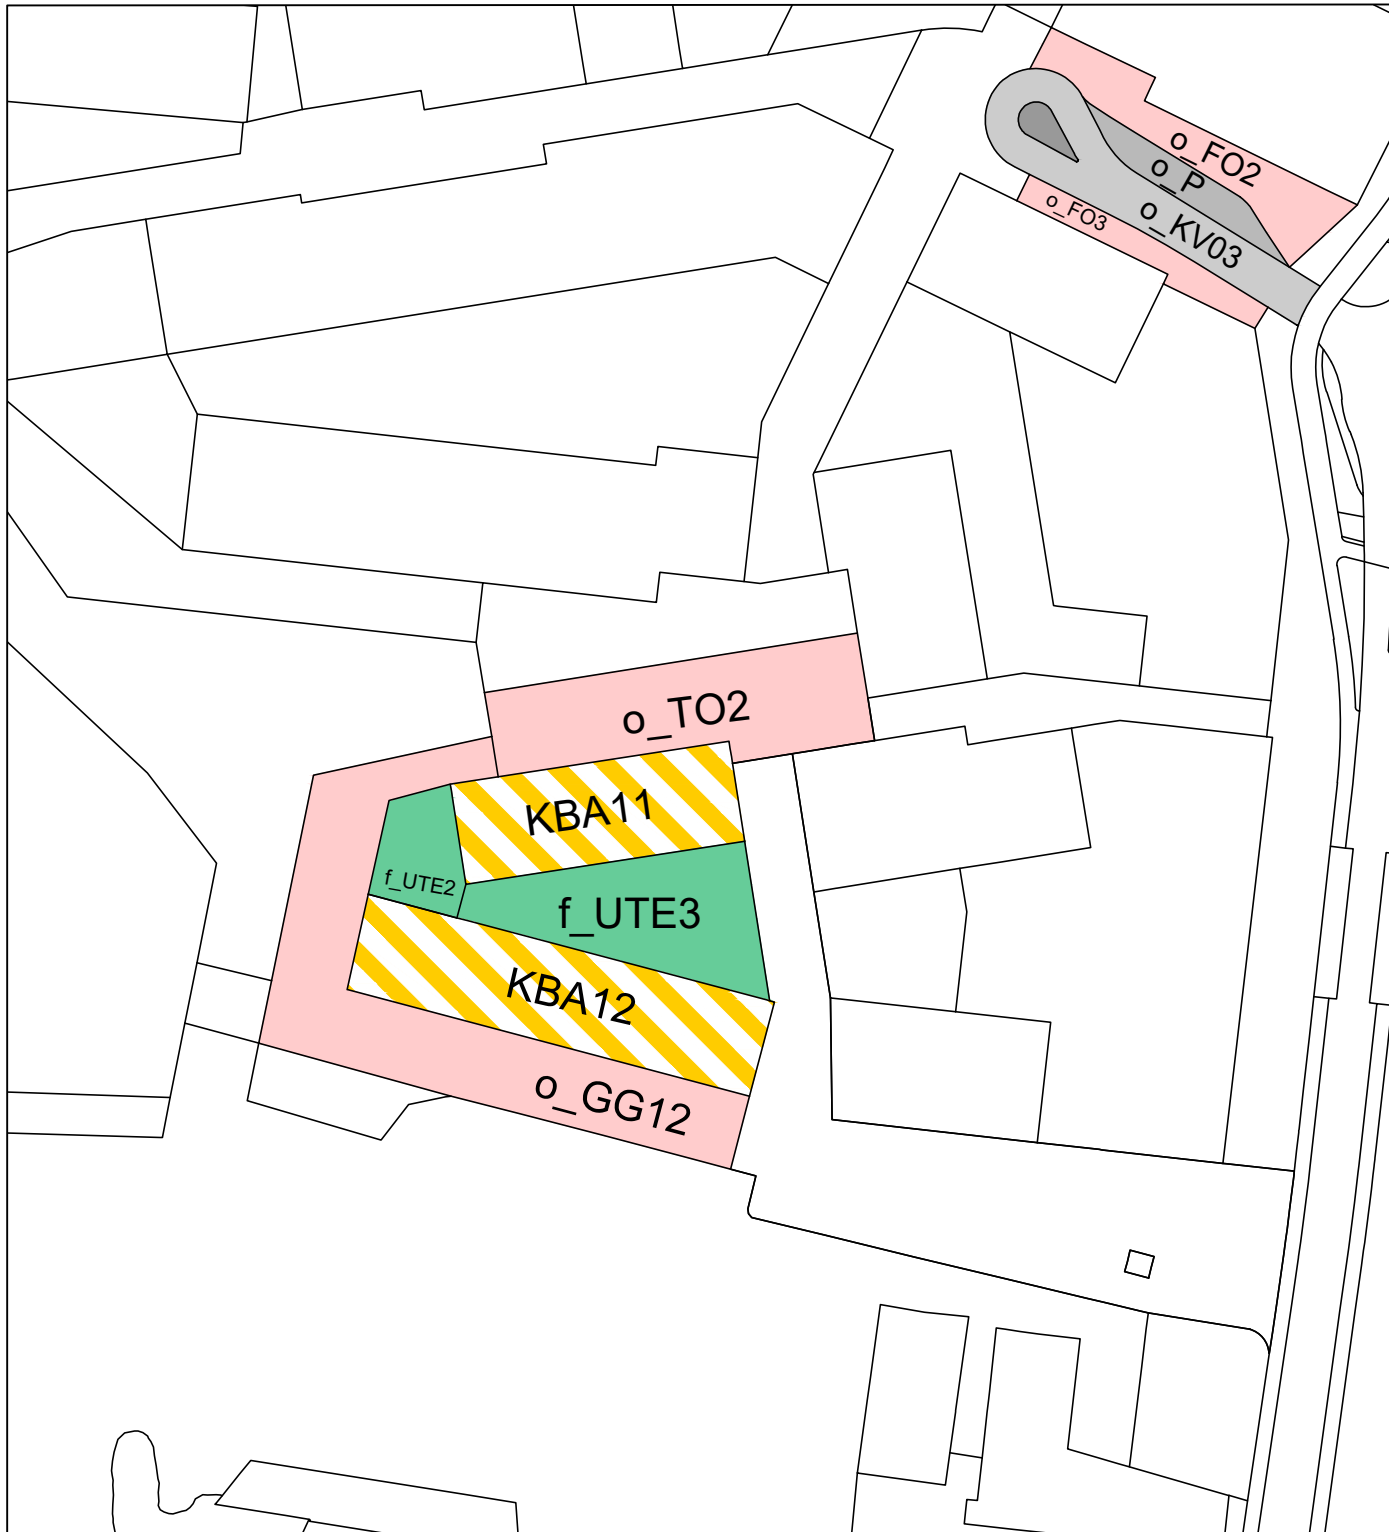

Før midlertidig brukstillatelse kan gis


Før midlertidig brukstillatelse kan gis til bebyggelse innenfor KBA11 og KBA12, skal tiltak vist i denne illustrasjonen være opparbeidet.

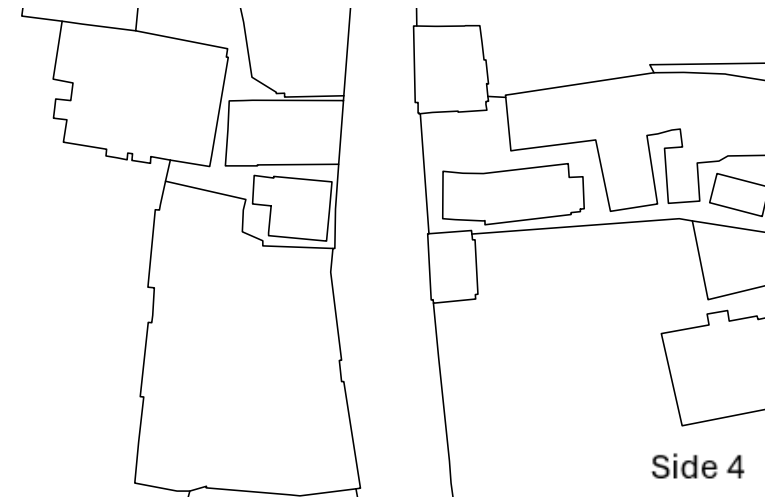

Før midlertidig brukstillatelse kan gis

Før midlertidig brukstillatelse kan gis til bebyggelse innenfor KBA06, KBA09 og BB05, skal tiltak vist i denne illustrasjonen være opparbeidet.

I den delen av o_VBAD som grenser mot o_PA1 kan kaikant være midlertidig opparbeidet.

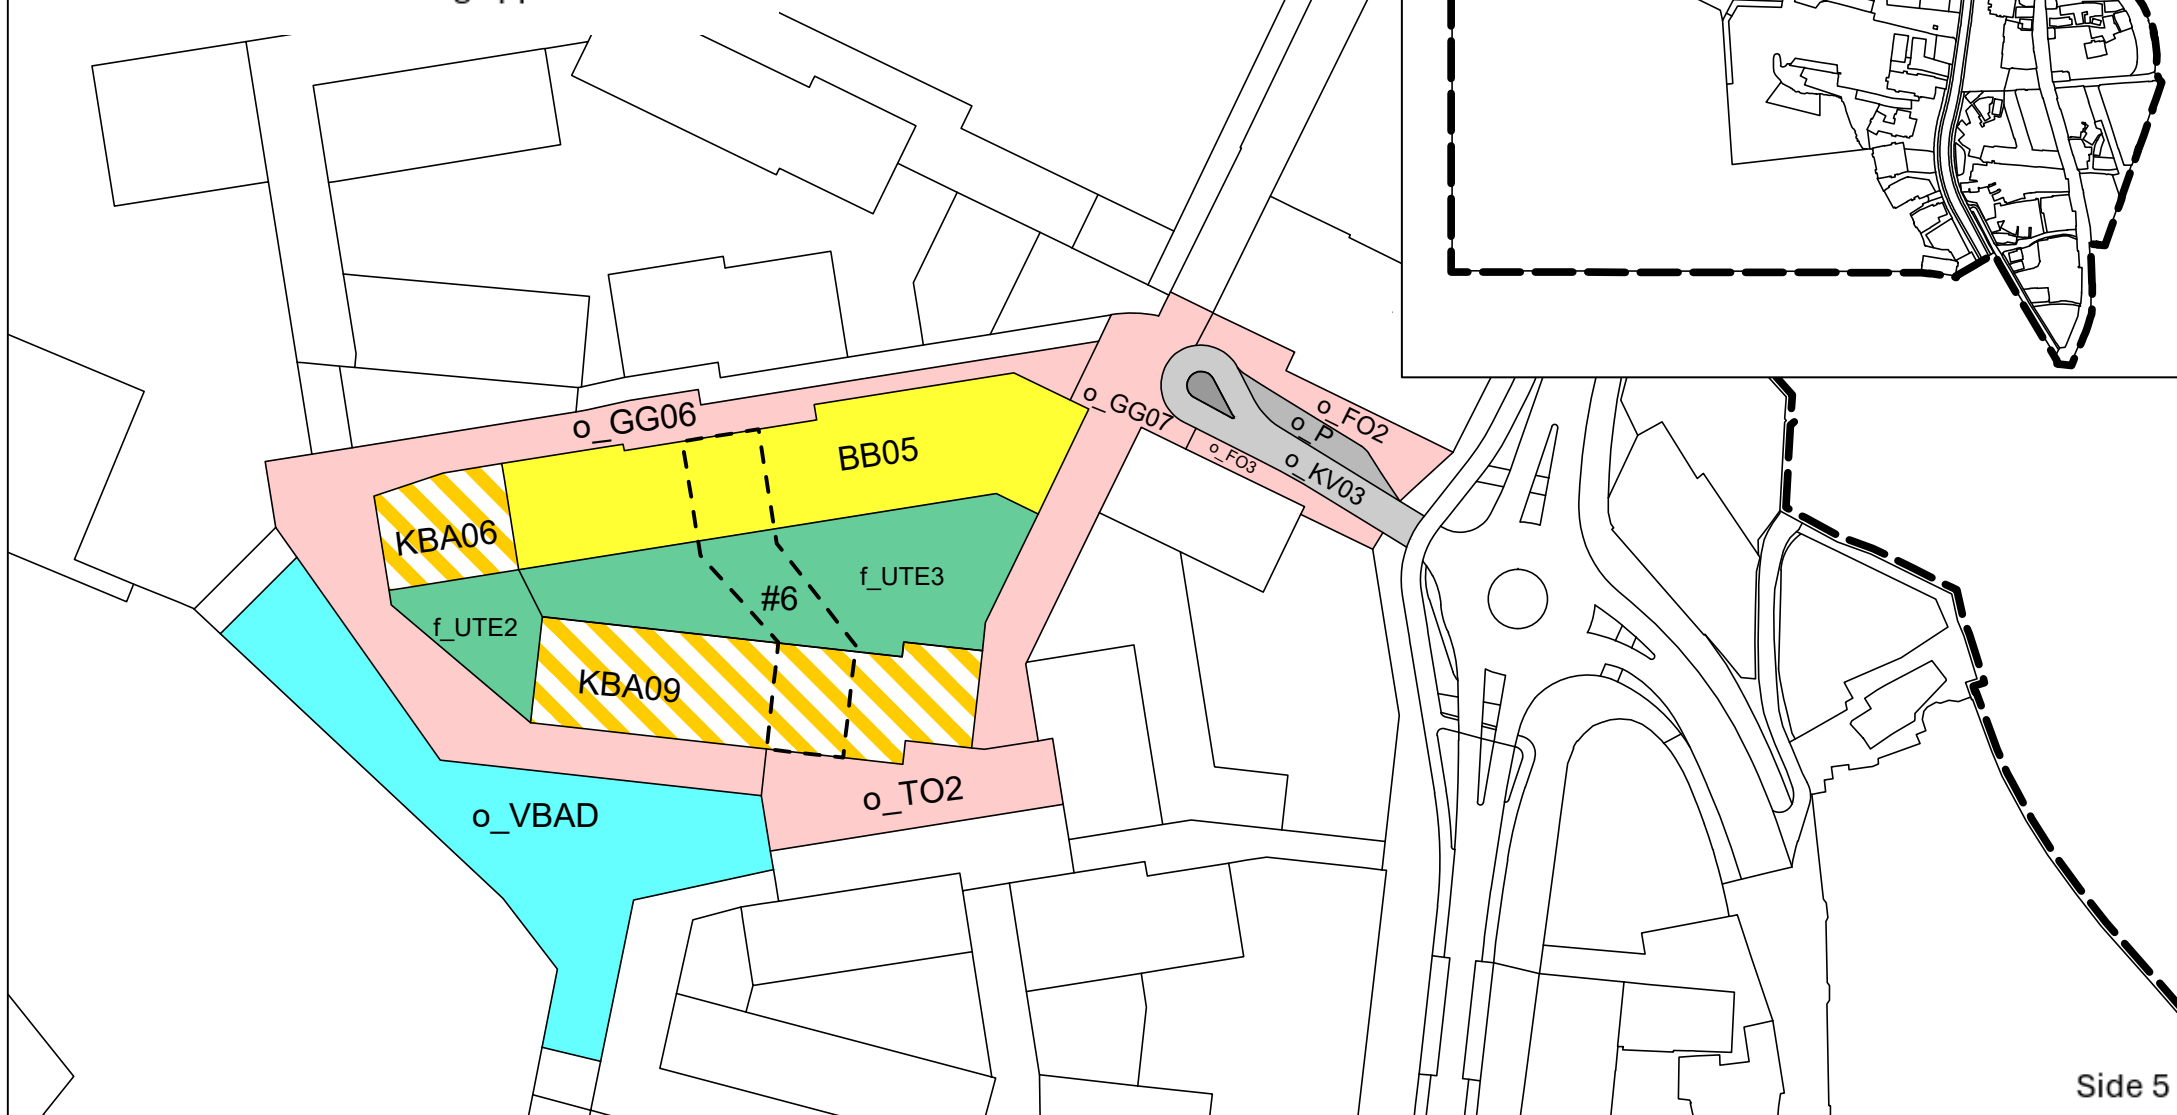

Før midlertidig brukstillatelse kan gis

Før midlertidig brukstillatelse kan gis til bebyggelse innenfor BB01, BB02, BB03, BB04 og KBA05, skal tiltak vist i denne illustrasjonen være opparbeidet.

