





Snitt og oppriss

Detaljregulering Arna. Gnr. 284, Bnr. 64. m.fl., Øvre Seimsmark - Bjørarhallen
ArealplanID 70560000

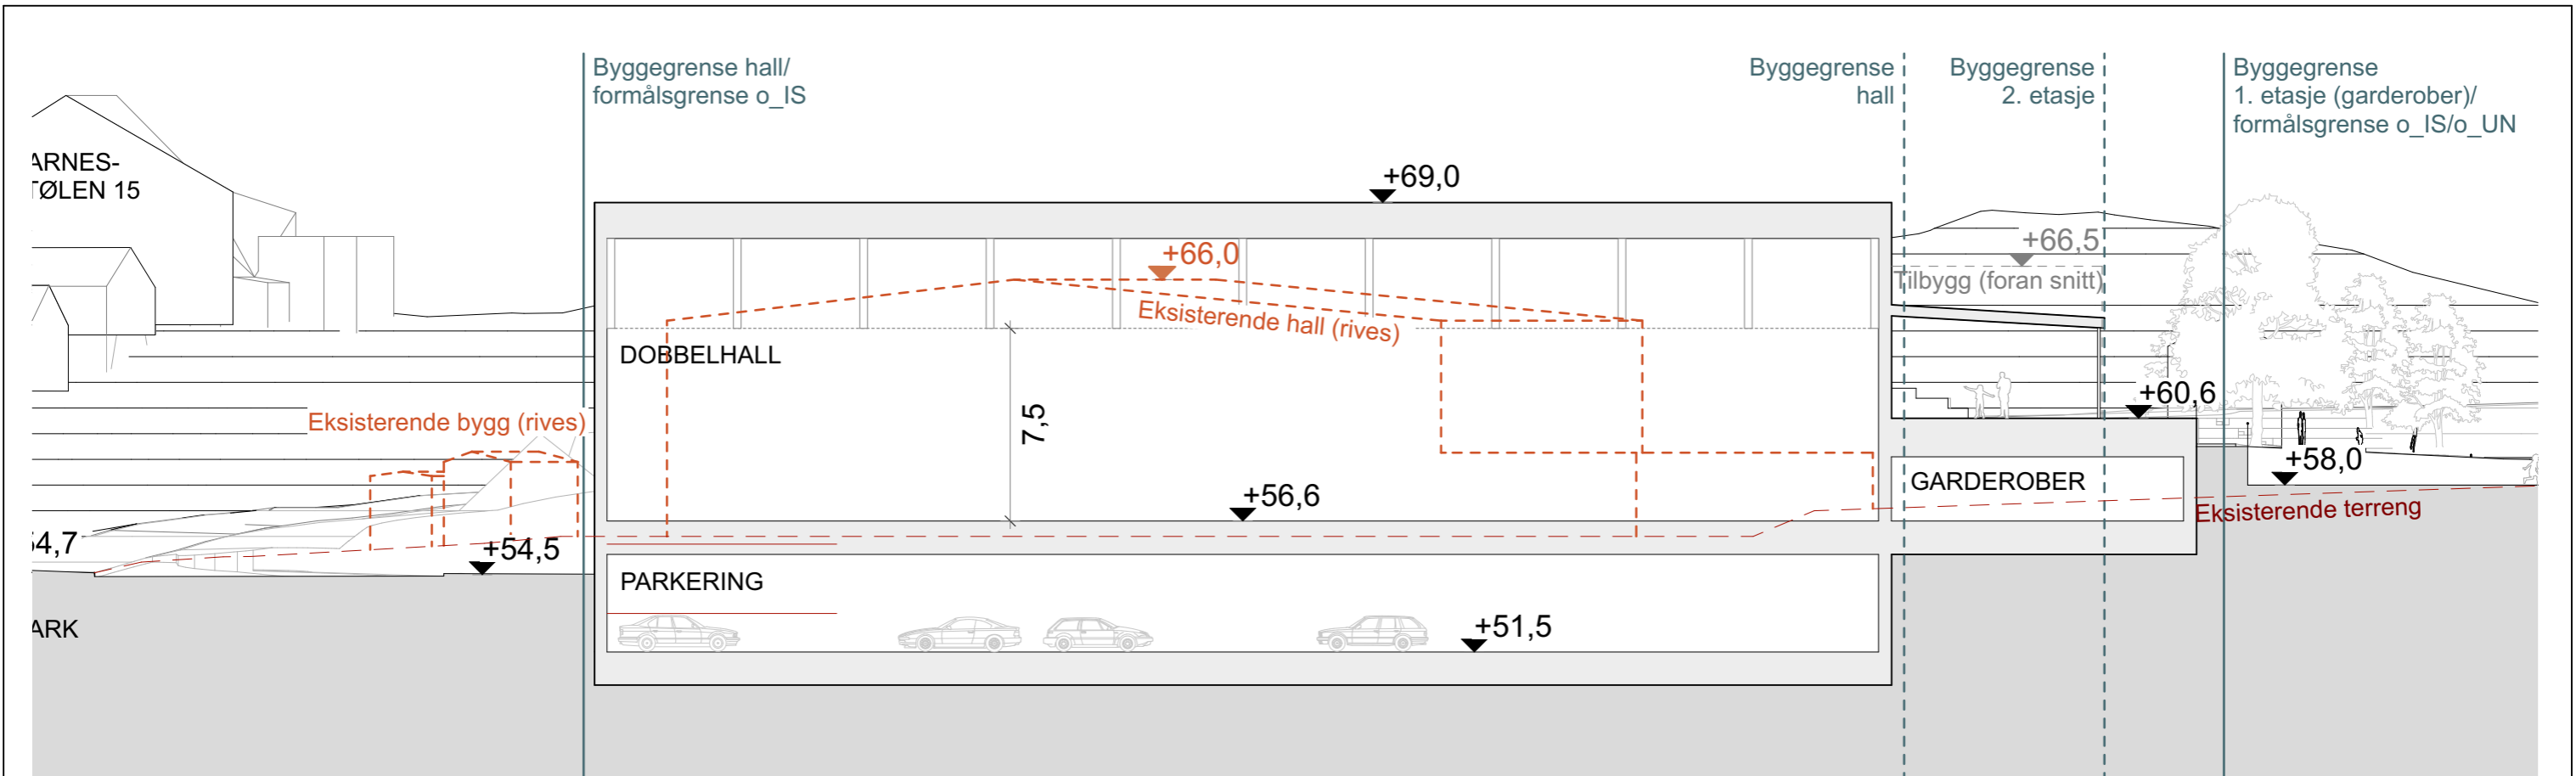

Snitt A0 (kort)


1:250

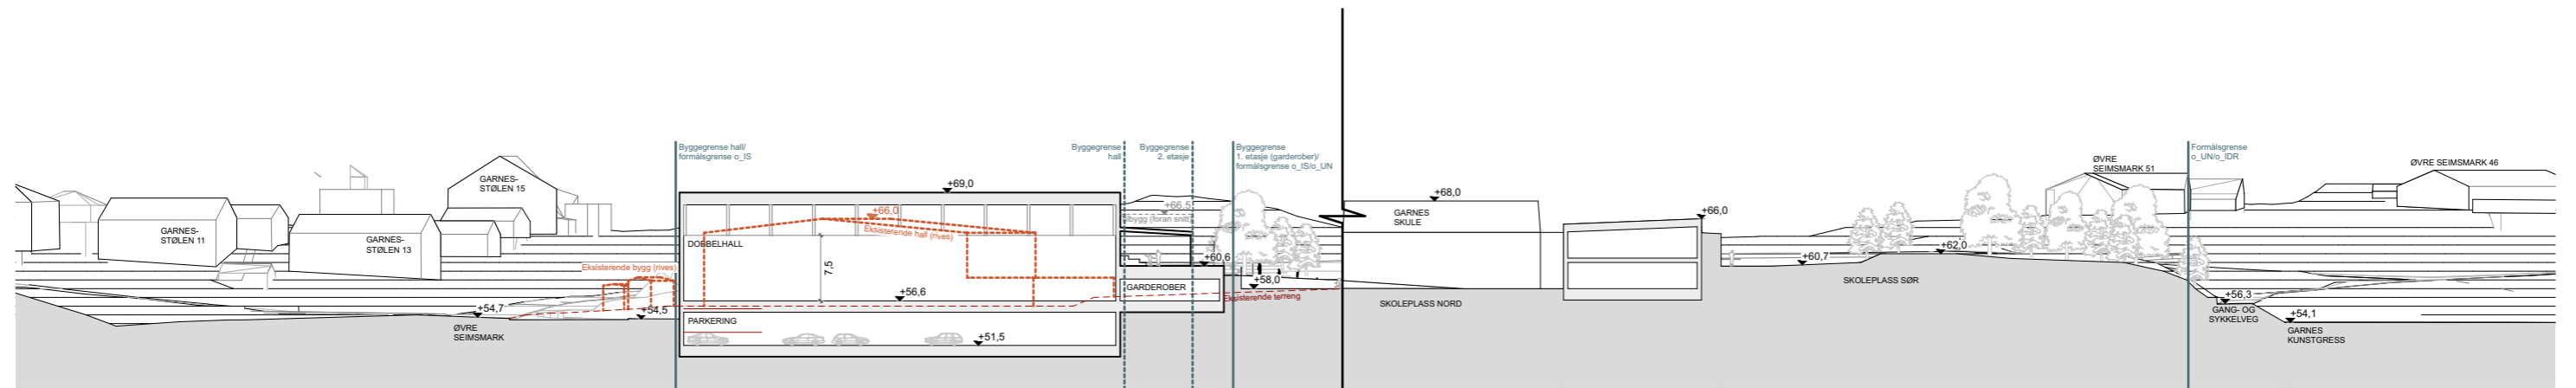

Snitt A1 (langt)

1:750

Plassering:

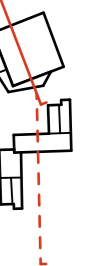

Prosjekt:
Bjørnarhallen


Tiltakshaver:
Bergen Kommune v/ Etat for utbygging
Øvre Seimsmark 70 5264 Garnes

Prosjekterende:
Arkitektgruppen Cubus AS
Halfdan Kjerulfs gate 4, 5017 Bergen
55 21 44 00 office@arkcubus.no

ARKITEKTGRUPPEN
CUBUS

Rev	Beskrivelse	Dato	Sign	Kontr	Godkj

Tegning
Snitt A - nord/ sør

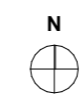

Prosjektnr.
2001600

Fase:
Mulighetsstudie / Regulering

Dato
01.07.2024

Tegnet av:

Gnr./Bnr./Festnr.
117/284


Kontrollert av:

Mål:
1:250, 1:750

Godkjent


Tegningsnr.
A-200-30-001

Rev. ID

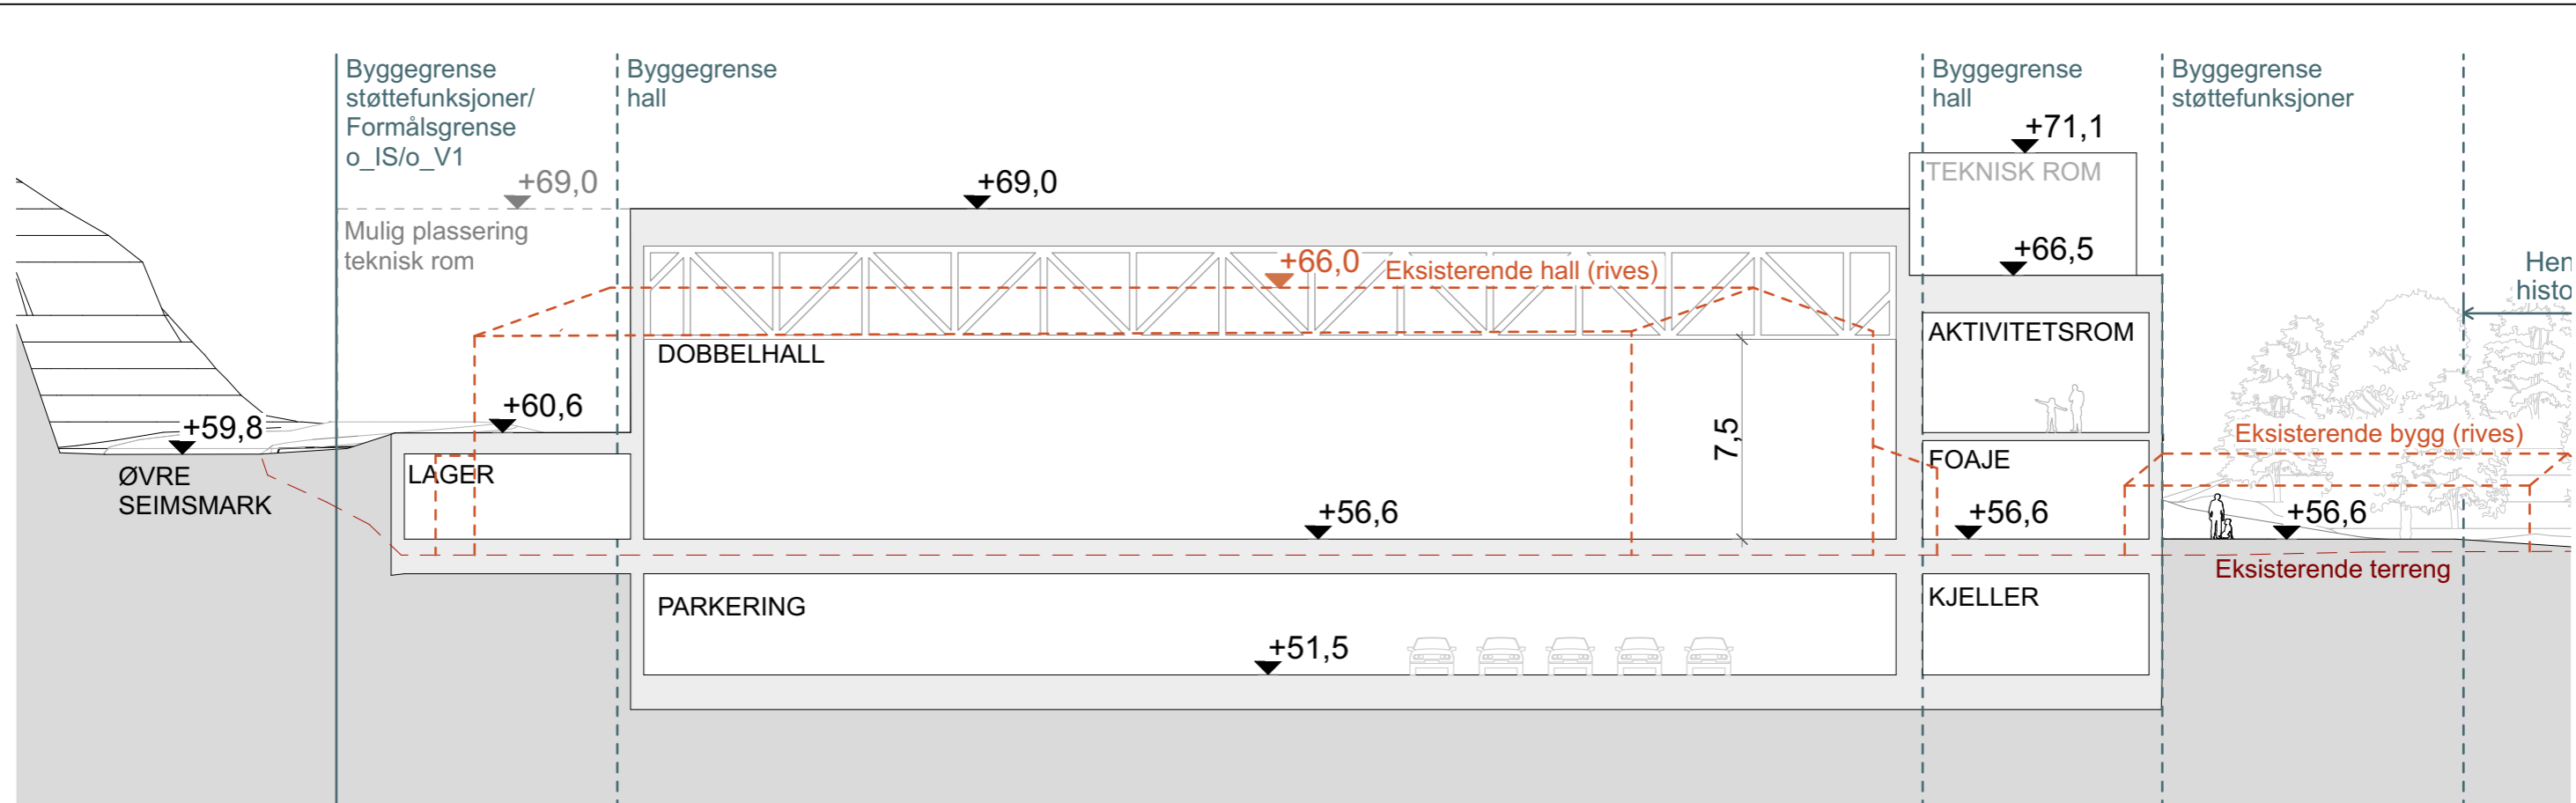

Snitt B0 (kort)

1:250

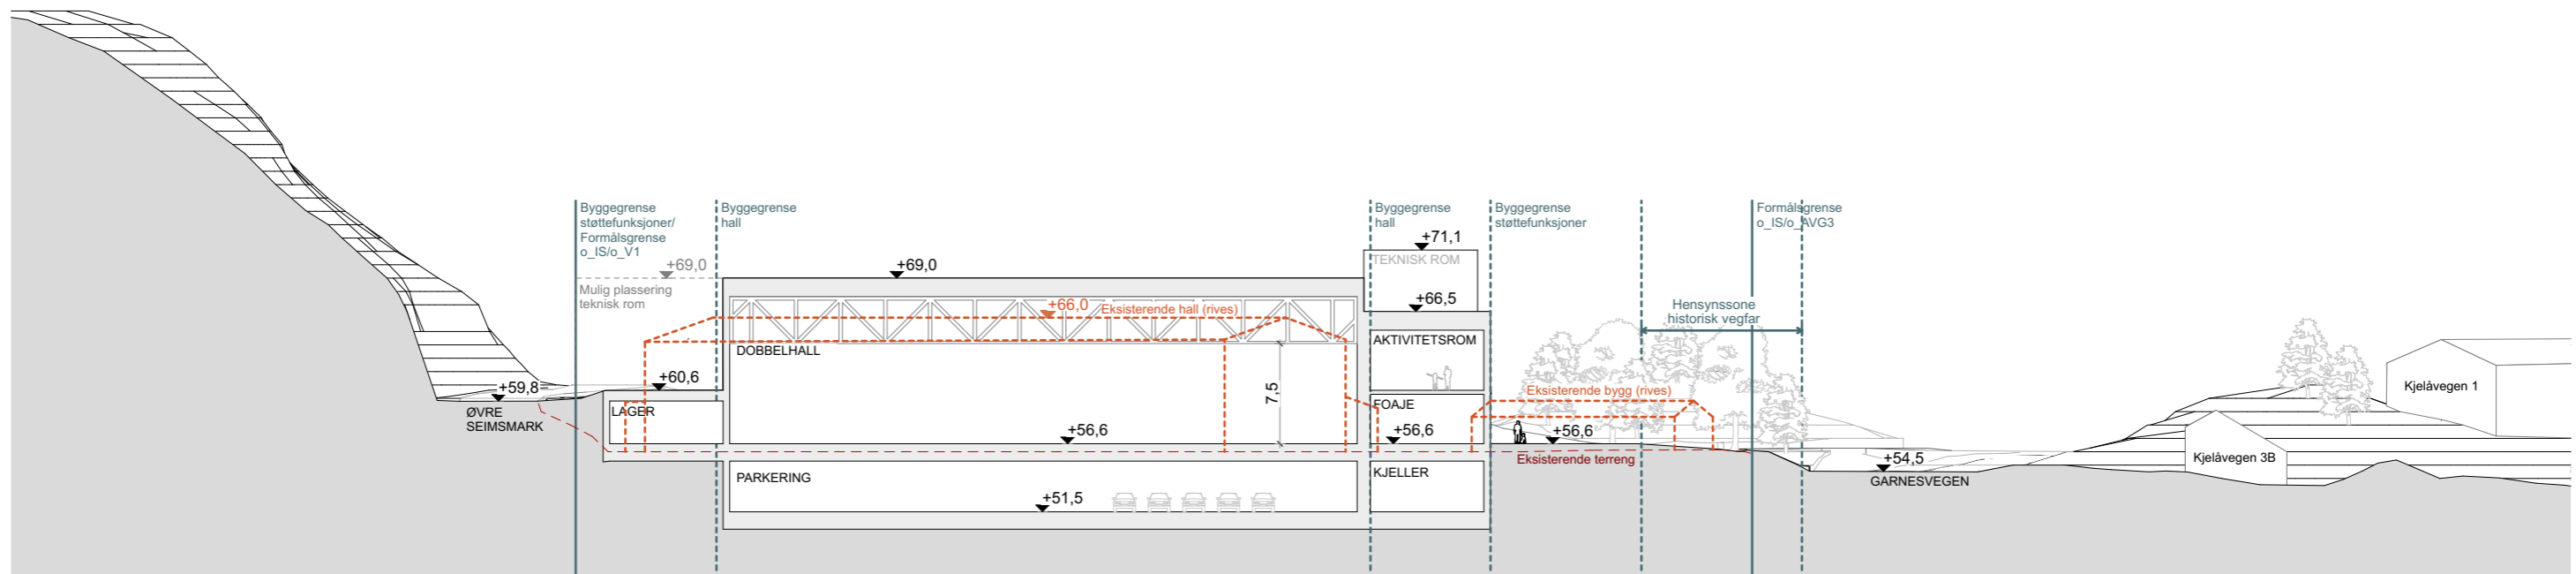

Snitt B1 (langt)

1:500

Prosjekt:
Bjørnarhallen

Tiltakshaver:
Bergen Kommune v/ Etat for utbygging
Øvre Seimsmark 70 5264 Garnes

Prosjekterende:
Arkitektgruppen Cubus AS
Halvdan Kjerulfs gate 4, 5017 Bergen
55 21 44 00 office@arkcubus.no

ARKITEKTGRUPPEN
CUBUS

Rev	Beskrivelse	Dato	Sign	Kontr	Godkj

Tegning
Snitt B - øst/ vest



Prosjektnr.
2001600

Fase:
Mulighetsstudie / Regulering

Dato
01.07.2024

Tegnet av:

Gnr./Bnr./Festnr.
117/284

Kontrollert av:


Mål:
1:250, 1:500

Godkjent

Tegningsnr.
A-200-30-002

Rev. ID

Plassering:

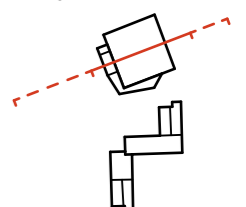



Prosjekt:
Bjørnarhallen

Tiltakshaver:
Bergen Kommune v/ Etat for utbygging
 Øvre Seimsmark 70 5264 Garnes

Prosjekterende:
Arkitektgruppen Cubus AS
 Halvdan Kjerulfs gate 4, 5017 Bergen
 55 21 44 00 office@arkcubus.no

ARKITEKTGRUPPEN
CUBUS

Rev	Beskrivelse	Dato	Sign	Kontr	Godkj

Tegning
Fasade Sør

N

Prosjektnr.
2001600

Dato
01.07.24

Fase.
**Mulighetsstudie /
 Regulering**

Gnr./Bnr./Festenr.
117/284

Mål:
1:250 (A3)


Tegnet av:

Kontrollert av:

Godkjent

Tegningsnr.
A-200-40-001

Rev. ID

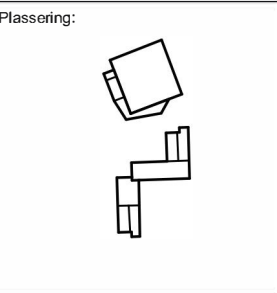



Prosjekt:
Bjørnarhallen

Tiltakshaver:
Bergen Kommune v/ Etat for utbygging
 Øvre Seimsmark 70 5264 Games

Prosjekterende:
Arkitektgruppen Cubus AS
 Halvdan Kjerulfs gate 4, 5017 Bergen
 55 21 44 00 office@arkcubus.no

ARKITEKTGRUPPEN
CUBUS

Rev	Beskrivelse	Dato	Sign	Kontr	Godkj

Tegning
Fasade Vest

N

Prosjektnr.
2001600

Fase:
**Mulighetsstudie /
 Regulering**

Dato
01.07.24

Tegnet av:

Gnr./Bnr./Festenr.
117/284

Kontrollert av:

Mål:
1:250 (A3)

Godkjent

Tegningsnr.
A-200-40-002

Rev. ID