



Snitt A-A

Snittet er tatt der utkragingen er på sitt bredeste; 1,5 meter. Her er det ikke et felt med alm.

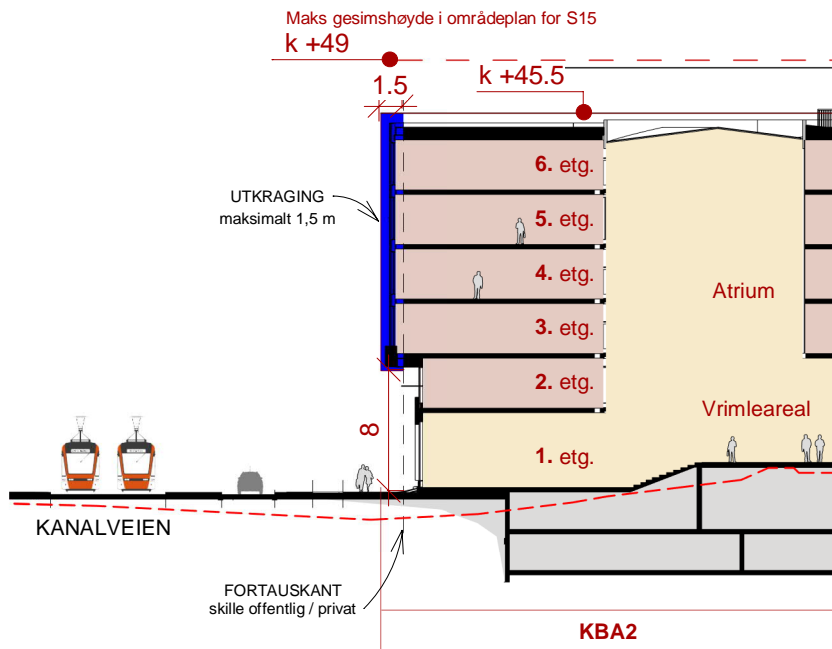


Snitt B-B

Snittet er tatt gjennom den nordligste almen, som vil være den som er tettest på bygg i KBA2.

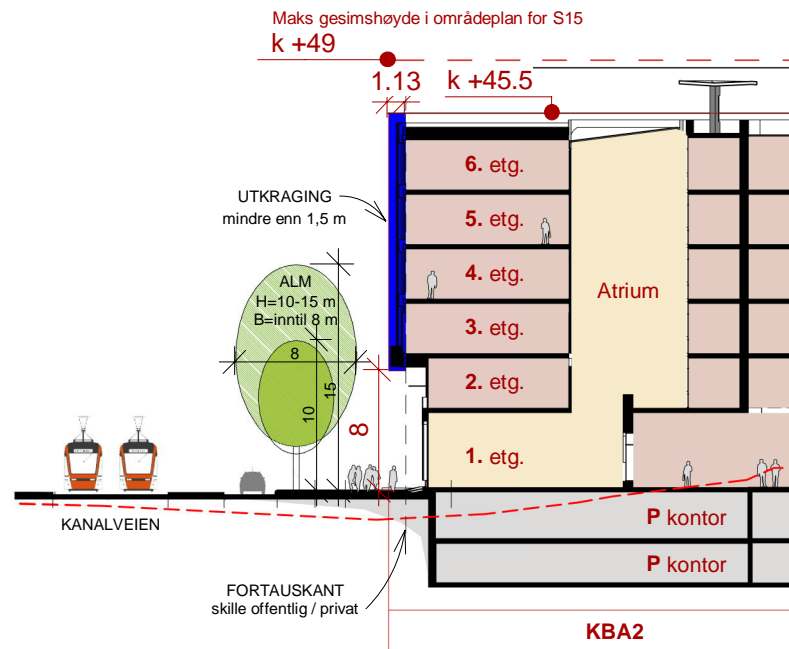

8 Snitt og oppriss
 Plannavn: ÅRSTAD. GNR 159 BNR 190,
 DELFELT S15 MINDEMYREN
 Plan-id: 4601_66000000

 

Gnr./Bnr.
 159 / 190

Prosjektnavn
Kanalveien 52

Tegningsnavn
Utkraging

Tiltakshaver
Kanalveien Utbygging AS


Rev	Dato	Beskrivelse	Tegn.	Kontr.
-----	------	-------------	-------	--------

Prosj.nr. 180030	Dato 27.08.24	Tegningsstatus Planforslag
---------------------	------------------	-------------------------------

Målestokk 1 : 500	Arkstørelse A4	Sign. KD	Kontr. JEV
----------------------	-------------------	-------------	---------------

Tegningsnr. A1-049-6	Rev.
--------------------------------	------

HOLON

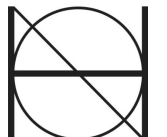

Tlf: 55 30 06 00

Epost: post@holon.no

Web: http://holon.no