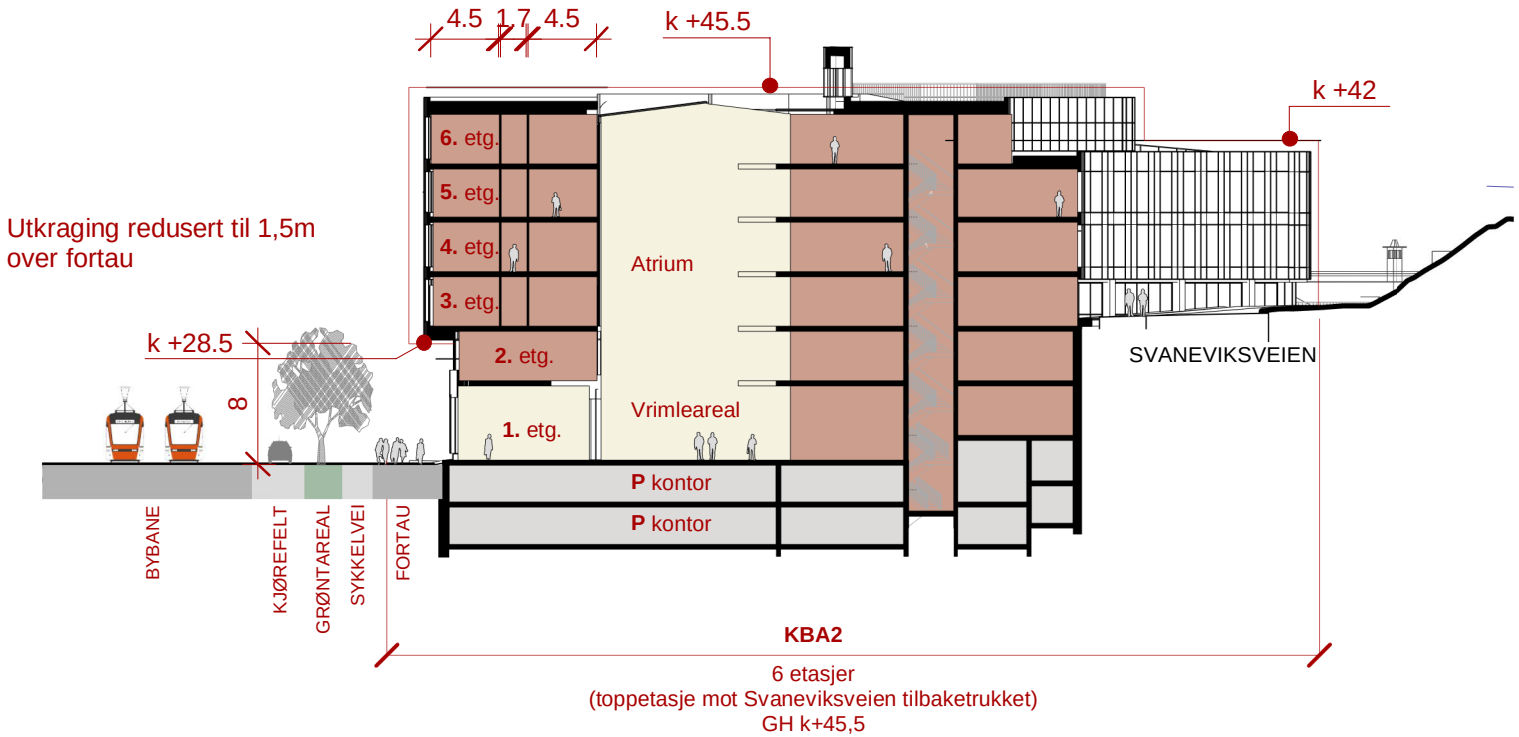

0m 5m 10m 15m 20m

Rev	Dato	Beskrivelse	Tegn.	Kontr.

8 Snitt og oppriss
Plannavn: ÅRSTAD. GNR 159 BNR 190,
DELFELT S15 MINDEMYREN
Plan-id: 4601_66000000

Gnr./Bnr.
159 / 190

Tiltakshaver
Kanalveien Utbygging AS

Prosjektnavn
Kanalveien 52

Tegningsnavn
Utkraging snitt 1

Prosj.nr.	Dato	Tegningsstatus	
180030	**27.08.24**	**Planforslag**	
Målestokk	Arkstørelse	Sign.	Kontr.
1 : 500	**A4**	**JK**	**MK**

Tegningsnr.
A1-049-5

Rev.

HOLON

Tlf: 55 30 06 00 **Epost:** post@holon.no **Web:** http://holon.no