


Vertikalnivå 2 - På grunnen




Vertikalnivå 1 - Under grunnen

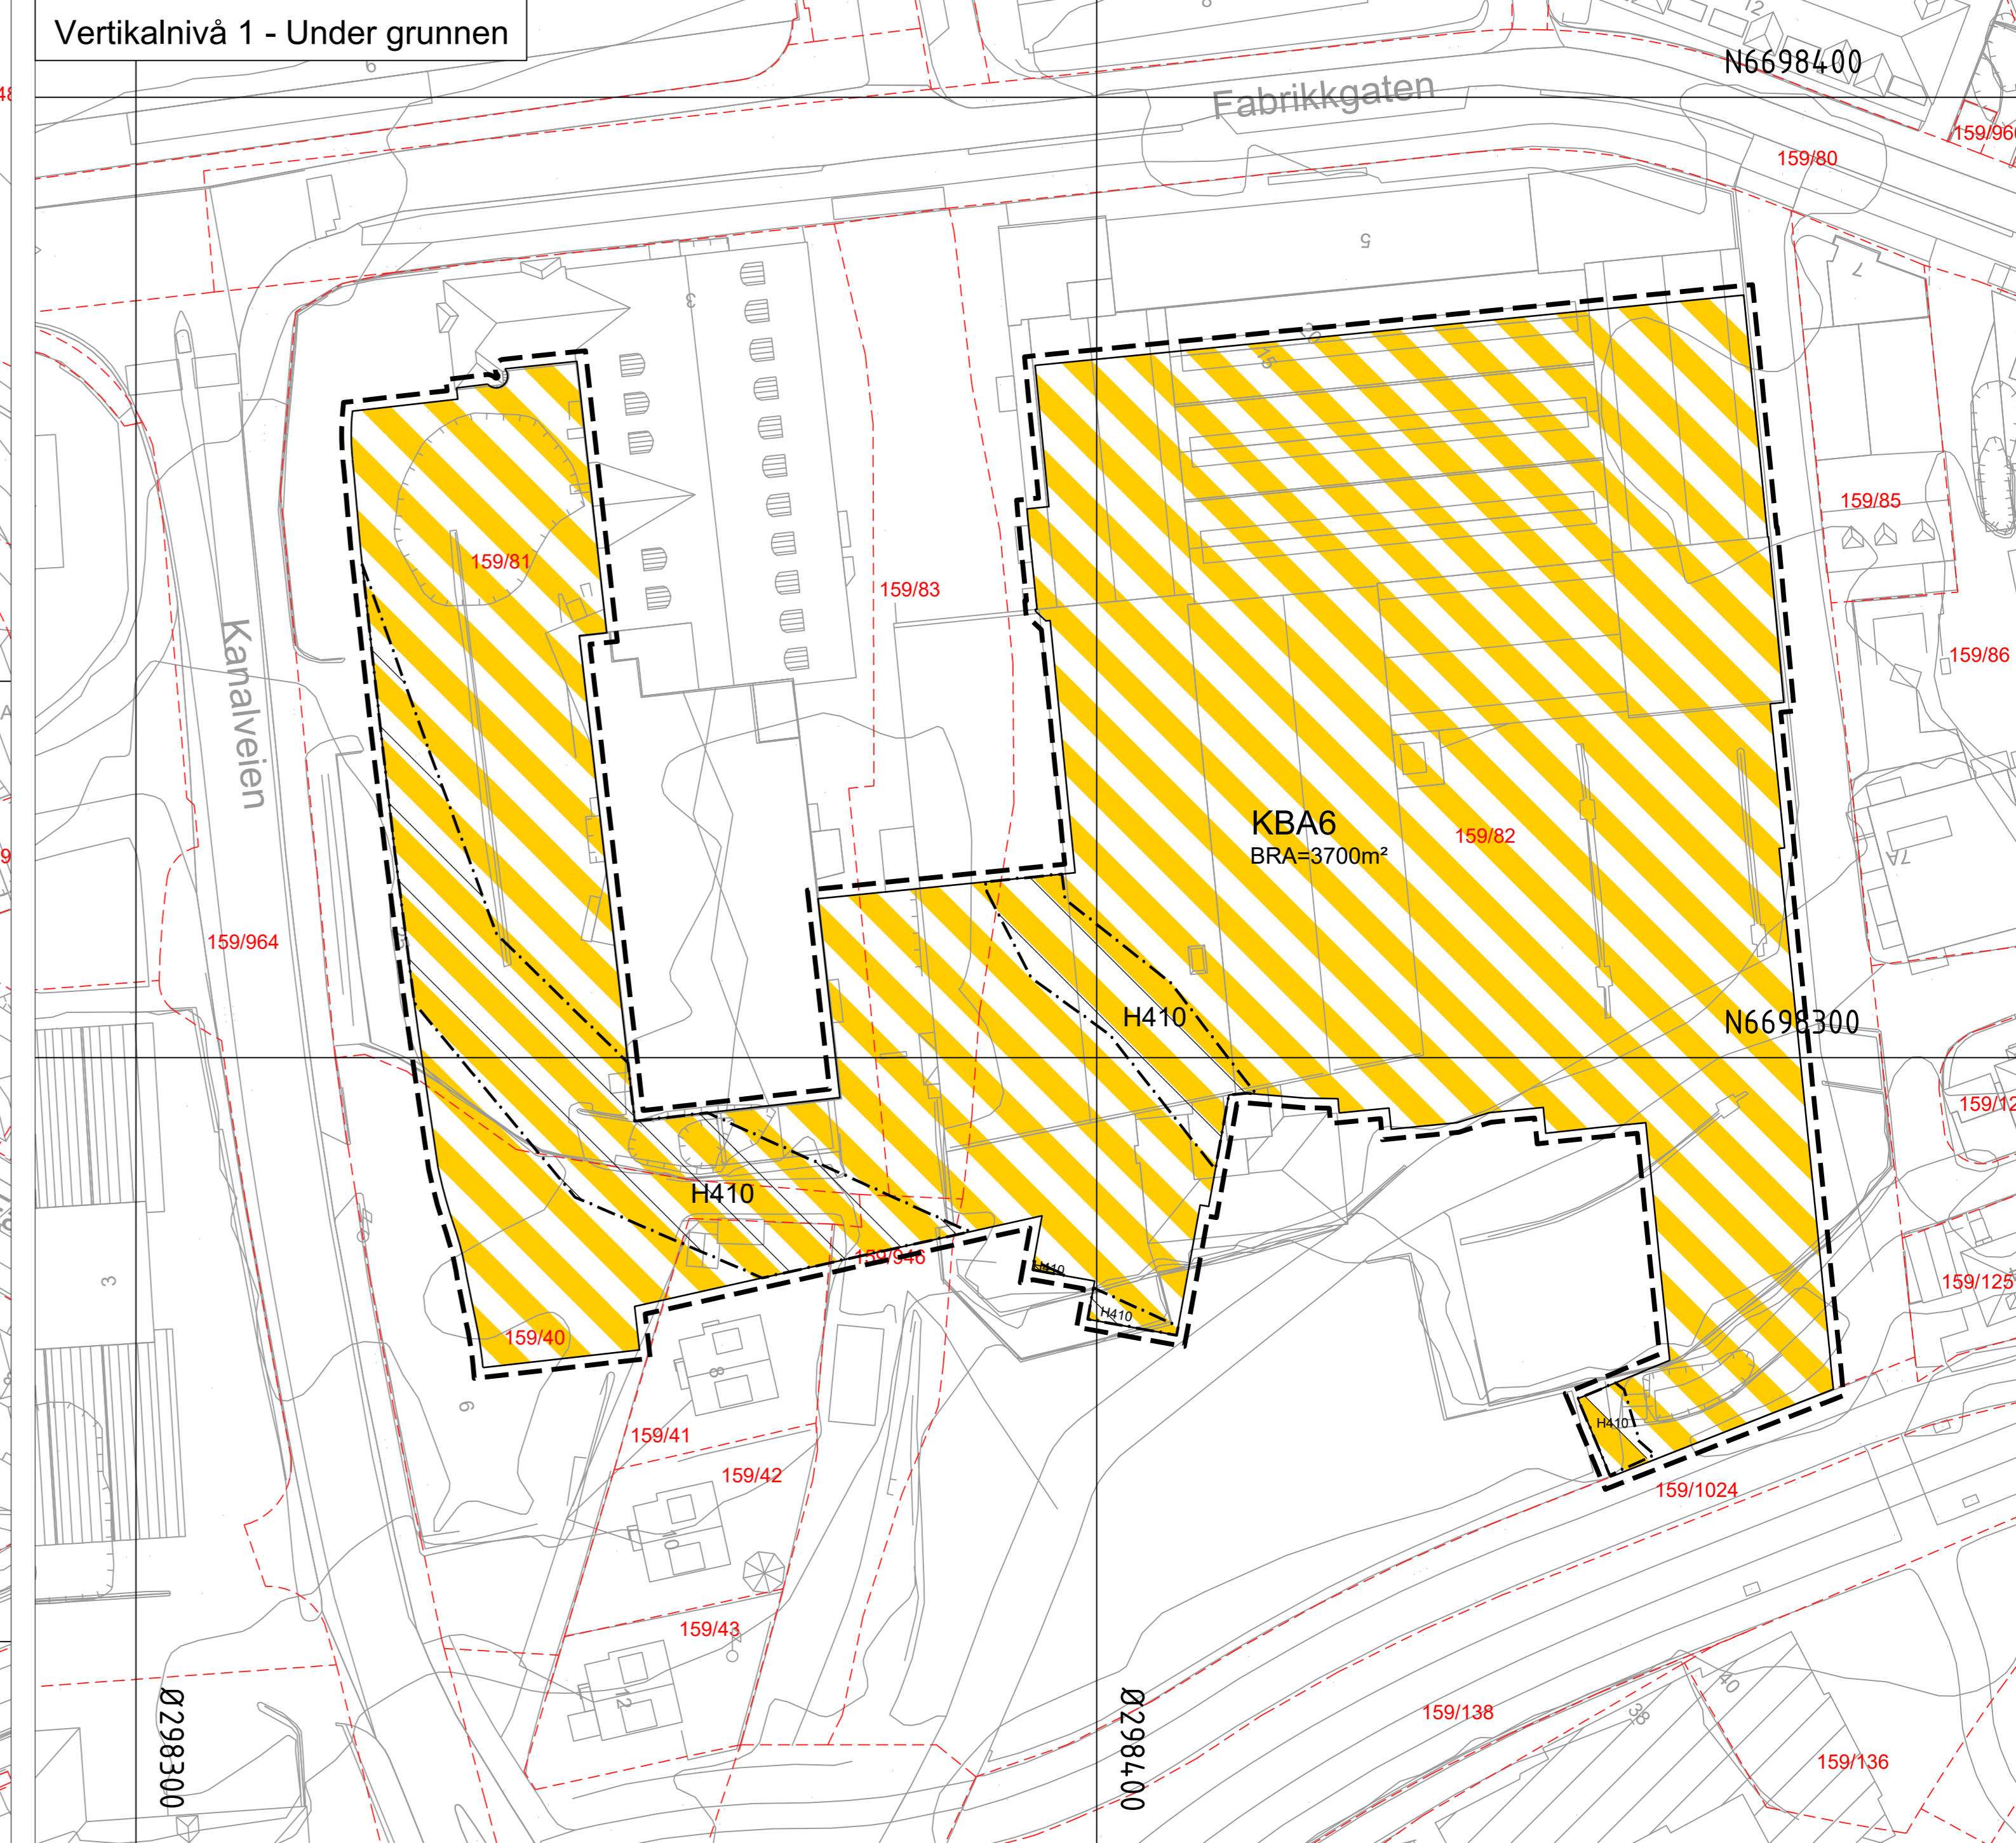

Oversiktstegning



Vertikalsnitt

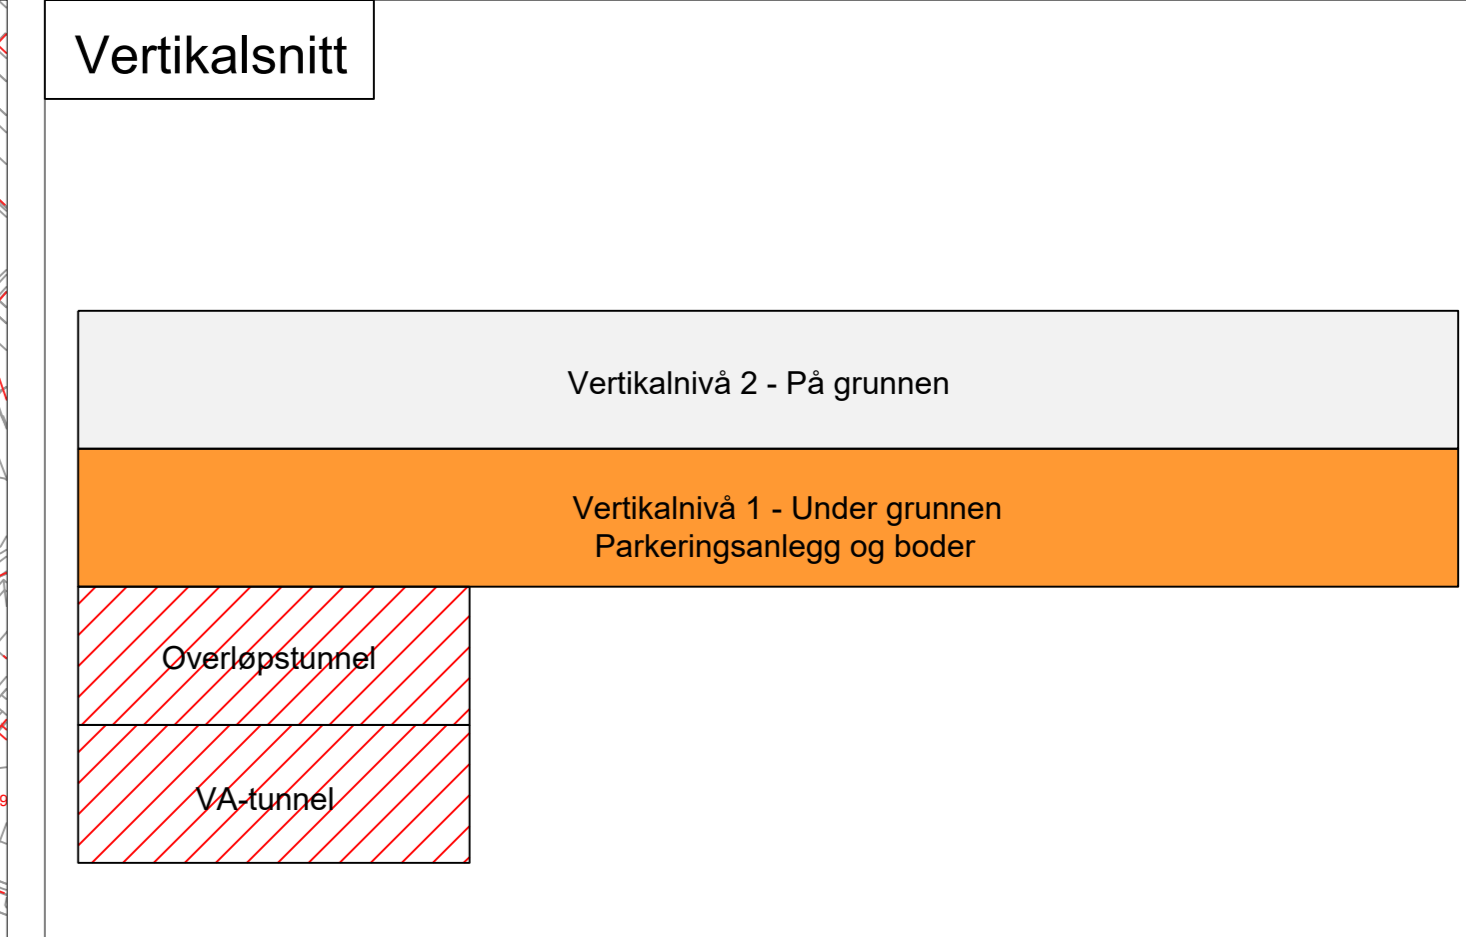

TEGNFORKLARING

- | | |
|---|---|
| <p>AREALFORMÅL (PBL §13-5)</p> <ul style="list-style-type: none"> ST Sentrumsformål (1130) UTE Utsepphødsareal (100) KBA Byggetype og anlegg kombinert i samsvar med angitte bestemmelser (100) <p>SAFMERDELSANLEGG OG TEKNISK INFRASTRUKTUR (PBL §13-6-2)</p> <ul style="list-style-type: none"> FO Fjorveg (2011) FO Fortau (2012) GT Gatetun (2014) GS Gang- og sykkelveg (2015) GG Gangveg, gangareal eller gågate (2016) SA Sykkelanlegg (2017) AVT Annen vogngrunn, teknisk anlegg (2018) AVB Annen vogngrunn, granntal (2018) AVG Annen bane grunn, granntal (2018) KA Kollektivanlegg (2011) SK Samferdselsanlegg og teknisk infrastruktur kombinert i samsvar med angitte bestemmelser (200) <p>ORNNSTRUKTUR (PBL §13-6-3)</p> <ul style="list-style-type: none"> VE Vegetasjonskjøp (200) <p>HENSYNSØNER (PBL §13-6-4)</p> <ul style="list-style-type: none"> FR Frisikt (140) FR Krav vedrørende infrastruktur (410) <p>SOME MED SÆRLIGE KRAV TIL INFRASTRUKTUR (PBL §11-6)</p> <ul style="list-style-type: none"> BE Bevaring kulturmiljø (10) <p>REG. BEBYGGELSE (PBL §13-7-1)</p> <ul style="list-style-type: none"> O Offentlig arealformål F Felles arealformål | <p>Plankart 1 av 1 (SOSI ver. 4.5.2)</p> <p>JURIDISKE TEKSTER, FLATE-, LINJE- OG PUNKTSYMBOLER (IF REGULERINGSTEMPELENE)</p> <ul style="list-style-type: none"> Illustrasjon av planens begrensning (SOSI ver. 4.5.2) Formålsgrense (PBL §13-6-1) Bestemmellesområde (PBL §13-6-2) Midlertidig bygge- og anleggsområde (PBL §13-6-2) Eiendomsgrænse som skal oppheves (1204) Bygg, kulturmiljø, m.m som skal bevares (1205) Byggegrense (1211) Bebygning som inngår i planen (1214) Bebygning som forutsettes fjernet (1215) Regulert senterlinje (1221) Friskilting (1222) Regulert kant kjørebane (1223) Regulert fotgjengerfelt (1224) Regulert sløykjørem (1225) Avkjørsel (1242) Måle og avstandslinje (125) Regulert manehøyde (PBL §13-6-4) Bruksareal i m² etter TEK17 <p>BASISKART</p> <ul style="list-style-type: none"> Eiendomsgrænse Eksisterende bebyggelse Godkjent tiltak Geodetisk grunnlag: UTM32_Euraf 89 Geodetisk høydegrunnlag: NH2000 State uttatteles basiskart: 30.09.2025 Elevasjon: 1m Kartmålestokk: 1:500 ved ankomst AD 12,5 25m |
|---|---|

Reguleringsplan, detaljregulering for:
 ARSTAD, GNR. 159, BNR. 81 MFL., DELFELT S19 OG S20, MINDEMYRE
 Nasjonal arealplan-ID 4601_71140000

Saksangang	Dato	Plankart datert	Bestemmelser datert
Planoppgitt kumngort	30.09.2022		
Beslutning, offentlig uteravn	18.11.2024	25.09.2024	25.09.2024
Offentlig uteravn, fra - til	30.11.2024 - 14.01.2025	25.09.2024	25.09.2024
Endringsuteravn, fra - til	26.01.2024 - 16.02.2024	20.01.2024	20.01.2024
Byggetype vedtak	29.04.2024	19.02.2024	04.02.2024
Planvedtak kumngort	06.06.2024	29.04.2024	29.04.2024

Forstagsstiller: Utarbeidet av: Saknummer: 2022/24850
 State revisjonsdato plankart: 29.04.2024

Det bekrefteles at plankartet er i samsvar med byslets vedtak.