


- TEGNFORKLARING**
- Bilparkering
 - P-plass bil
 - Trapp/heis til U1
 - Trapp/heis til U2
 - Mobilitetspunkt
 - Sykkelparkering
 - Bod
 - Eksist. bygg (kulturminner)

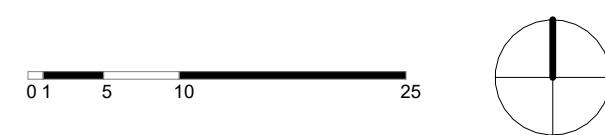

Rev	Beskrivelse	Dato	Tegn.	Kontr.
	Fase: REGULERINGSFASE			
Arkitekt HLM arkitektur as C.Sundts gate 1 5004 Bergen				
hlm				
OBOS				
Fabrikkgaten				
Parkeringskjeller U1+U2				
Prosjekt nr.: 616	Dato: 28.01.2026	Målestokk: 1:500	Tegnet av: MB	Kontroll: PH
Filer: E:\Prosj 2024 - Lokal Rev\01_SDR_ML_A00_U1_U2_A0000001.rvt				
Tegning: A0020-U011				