



TEGNFORKLARING

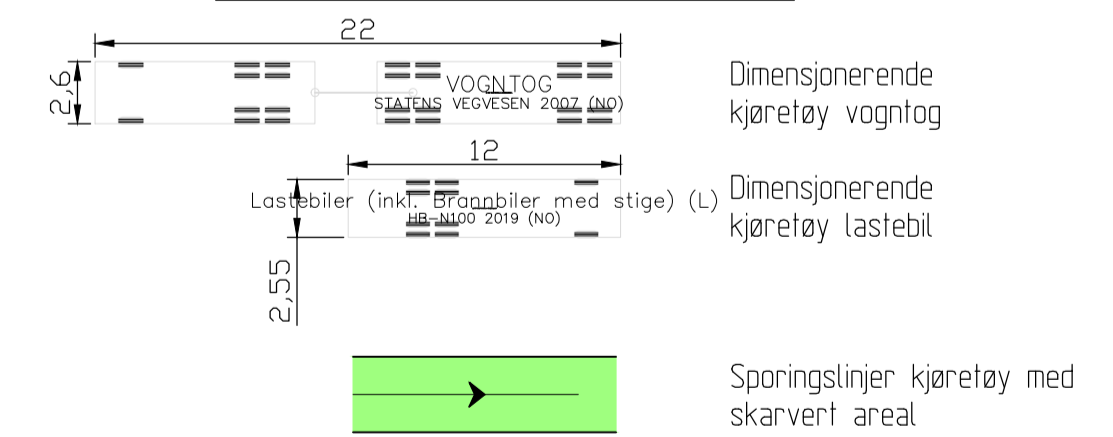


Rev. Revideringen gjelder	Dato	Tegnet	Kontroll	Godkj
Oppdragsgiver Simonsviken Næringspark AS	Status Reguleringsplan			
Prosjektnavn Simonsviken - Gravdalsveien og Sjøkrigsskoleveien Bergen - gnr/bnr 149/1129, 149/1131, mfl.	Tegnet BN	Kontrollert THF	Godkjent THF	
Målestokk A1 1:250	Koordinatsystem UTM32 NN2000			
Prosjekt nr. 25031	Dato 22.01.2026	Rev.		
Tegning nr. 130	Fag Vei	Rev.		


haugen vva
Kanalveien 5
5068 Bergen
Org. nr. 911 566 664
Tlf. +47 55 59 82 60
E-post: post@haugenvva.no
Web: www.haugenvva.no

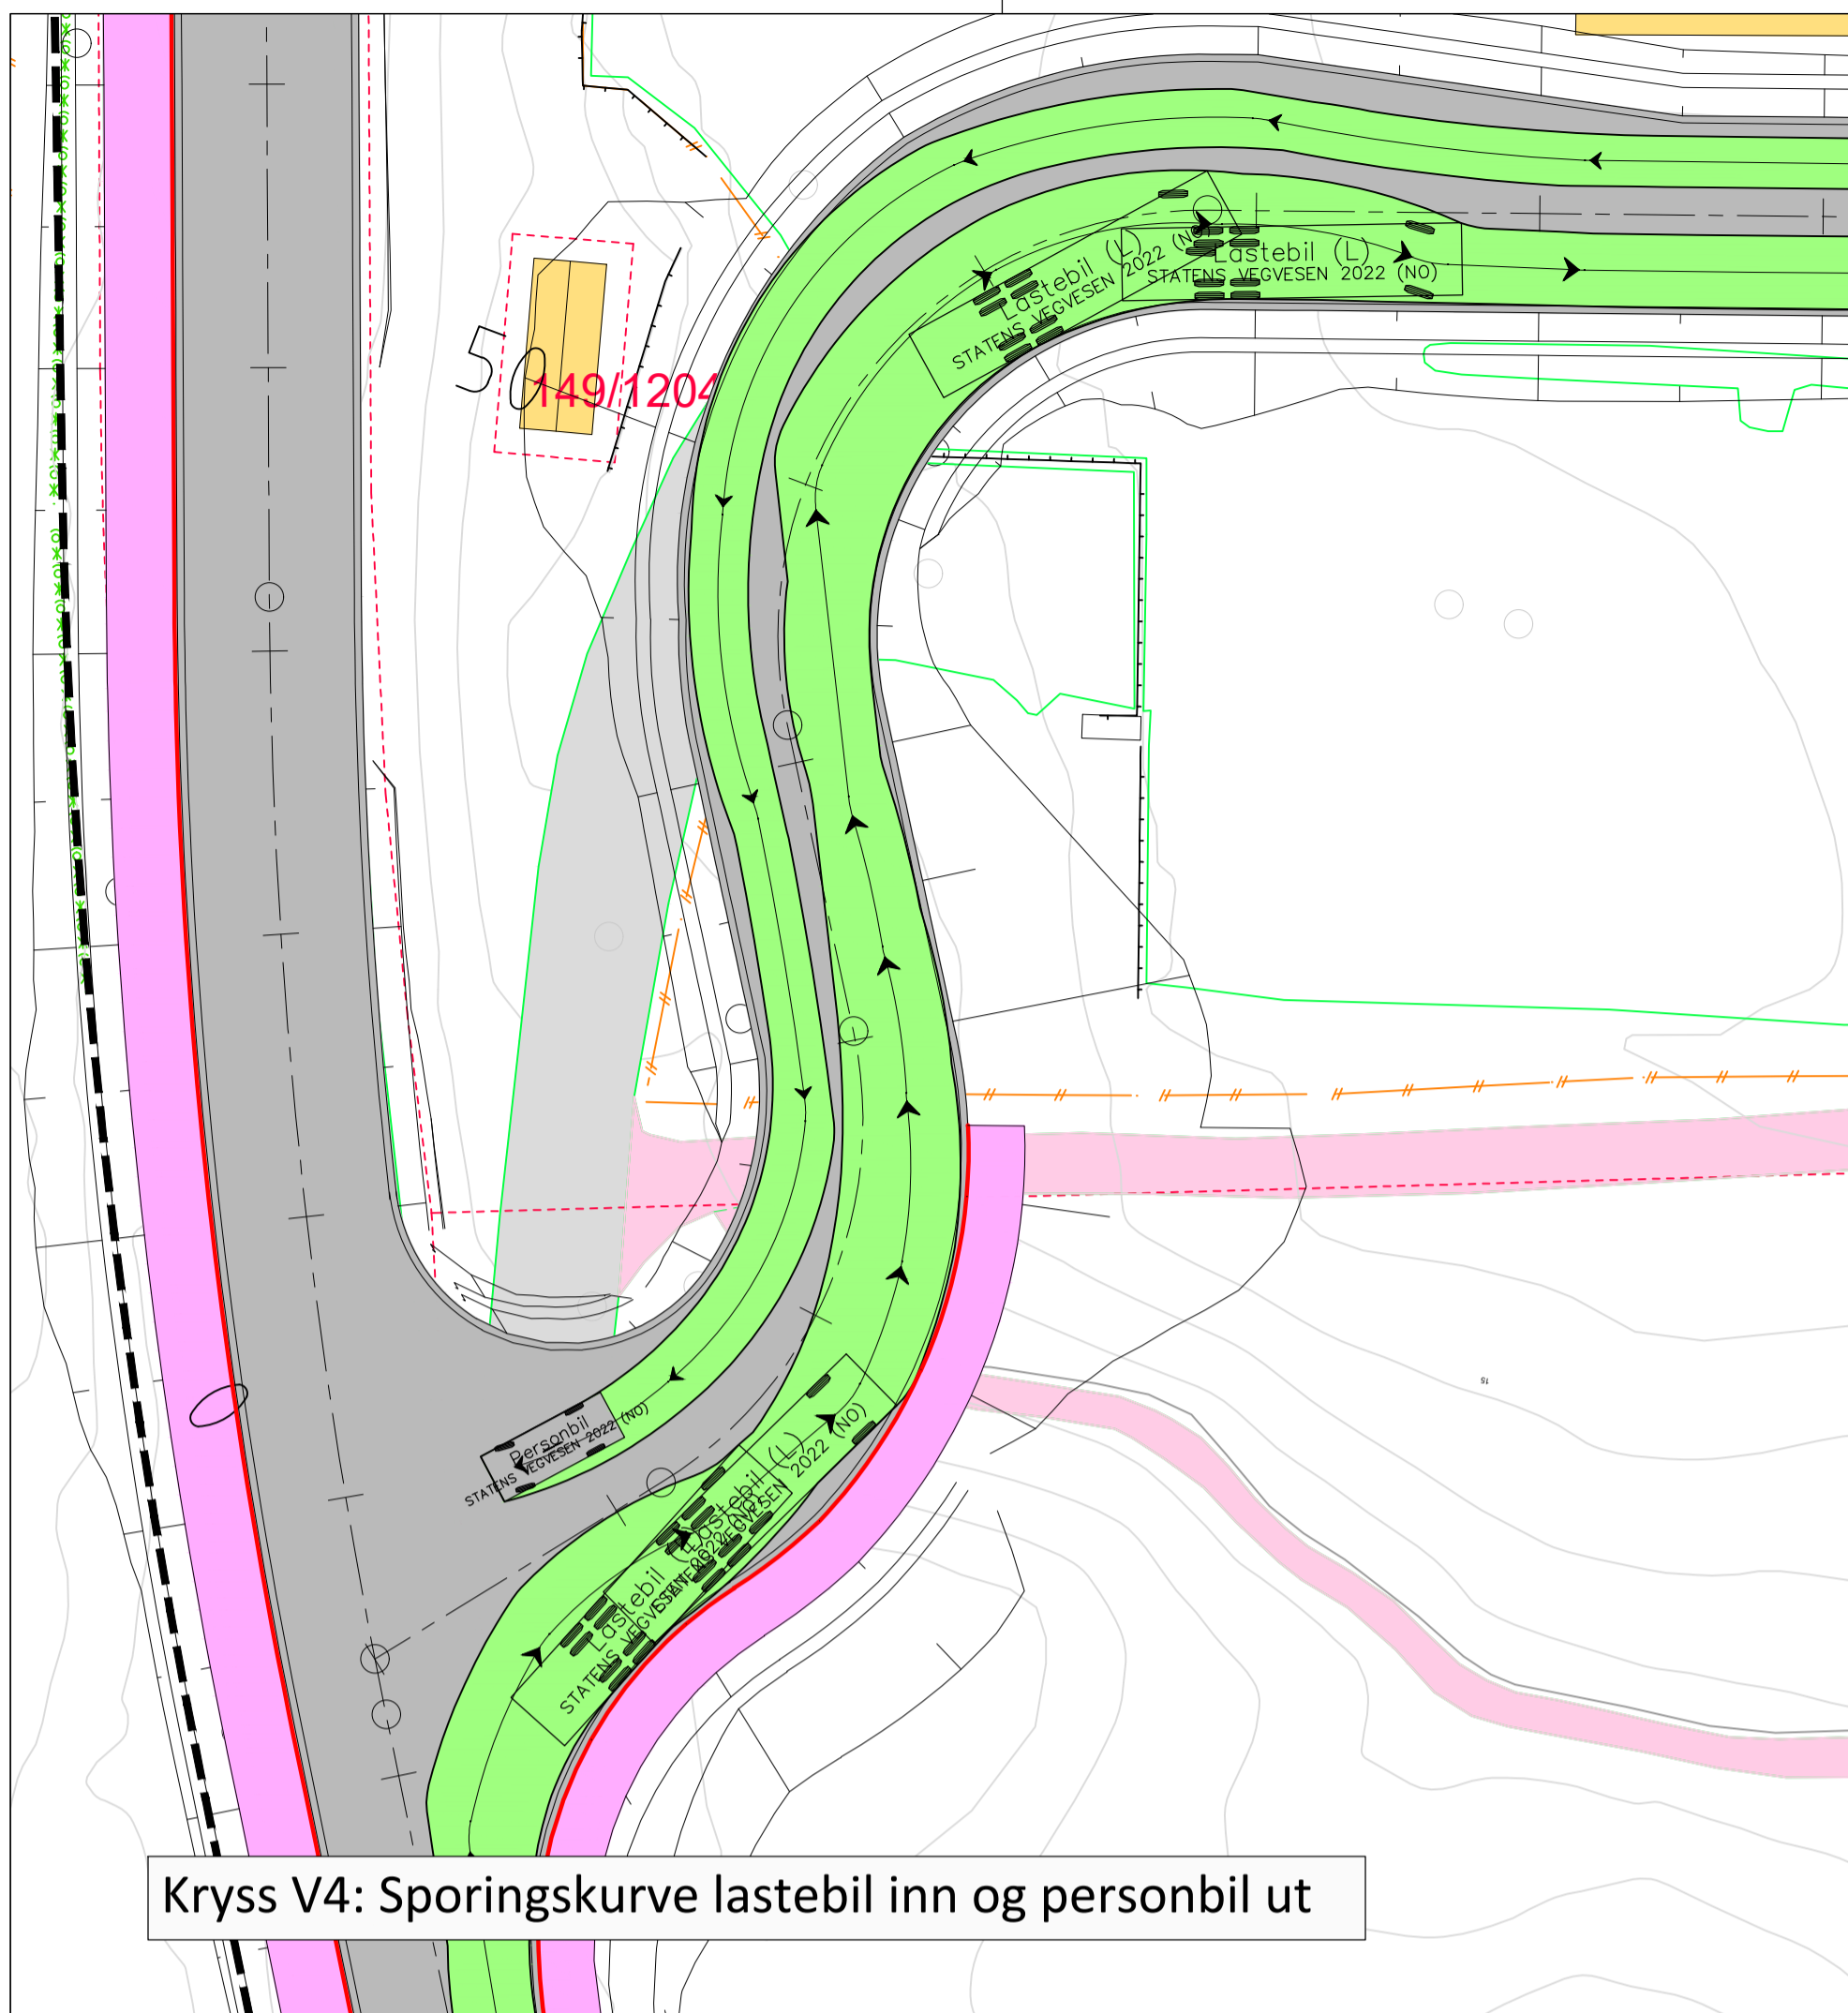


Kryss V4: Sporingsskurve lastebil inn og personbil ut

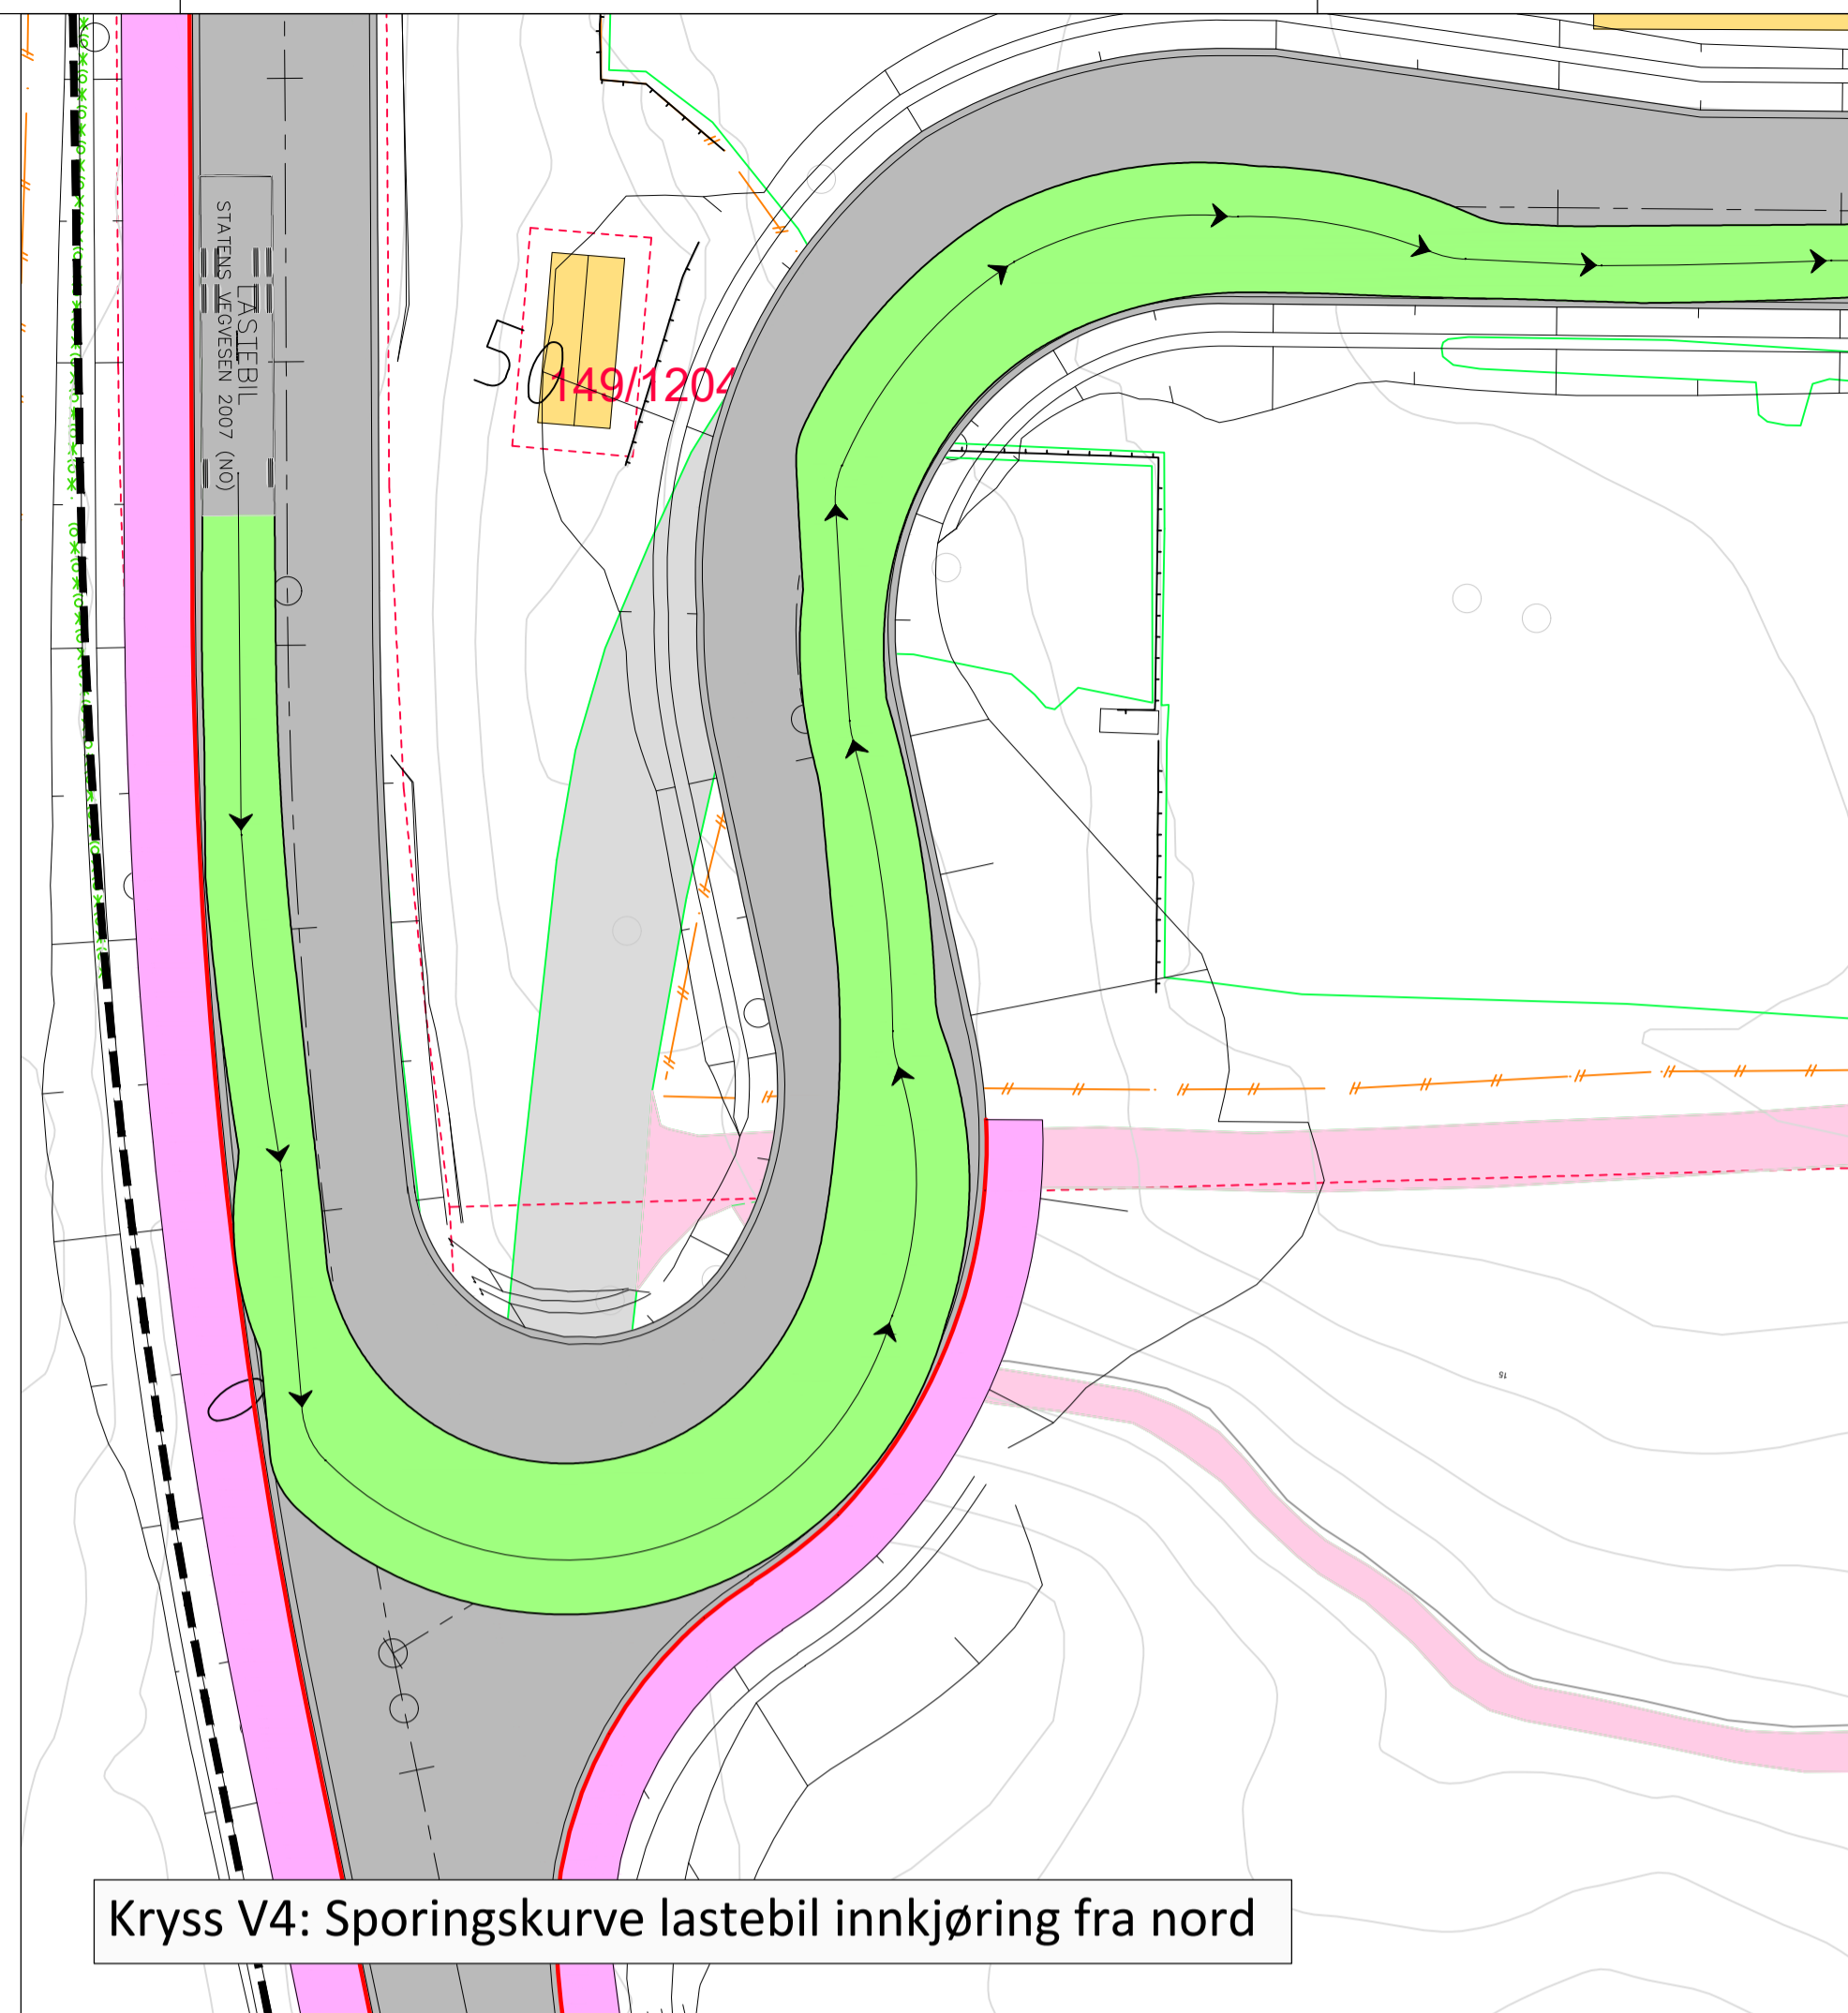


Kryss V4: Sporingsskurve lastebil innkjøring fra nord

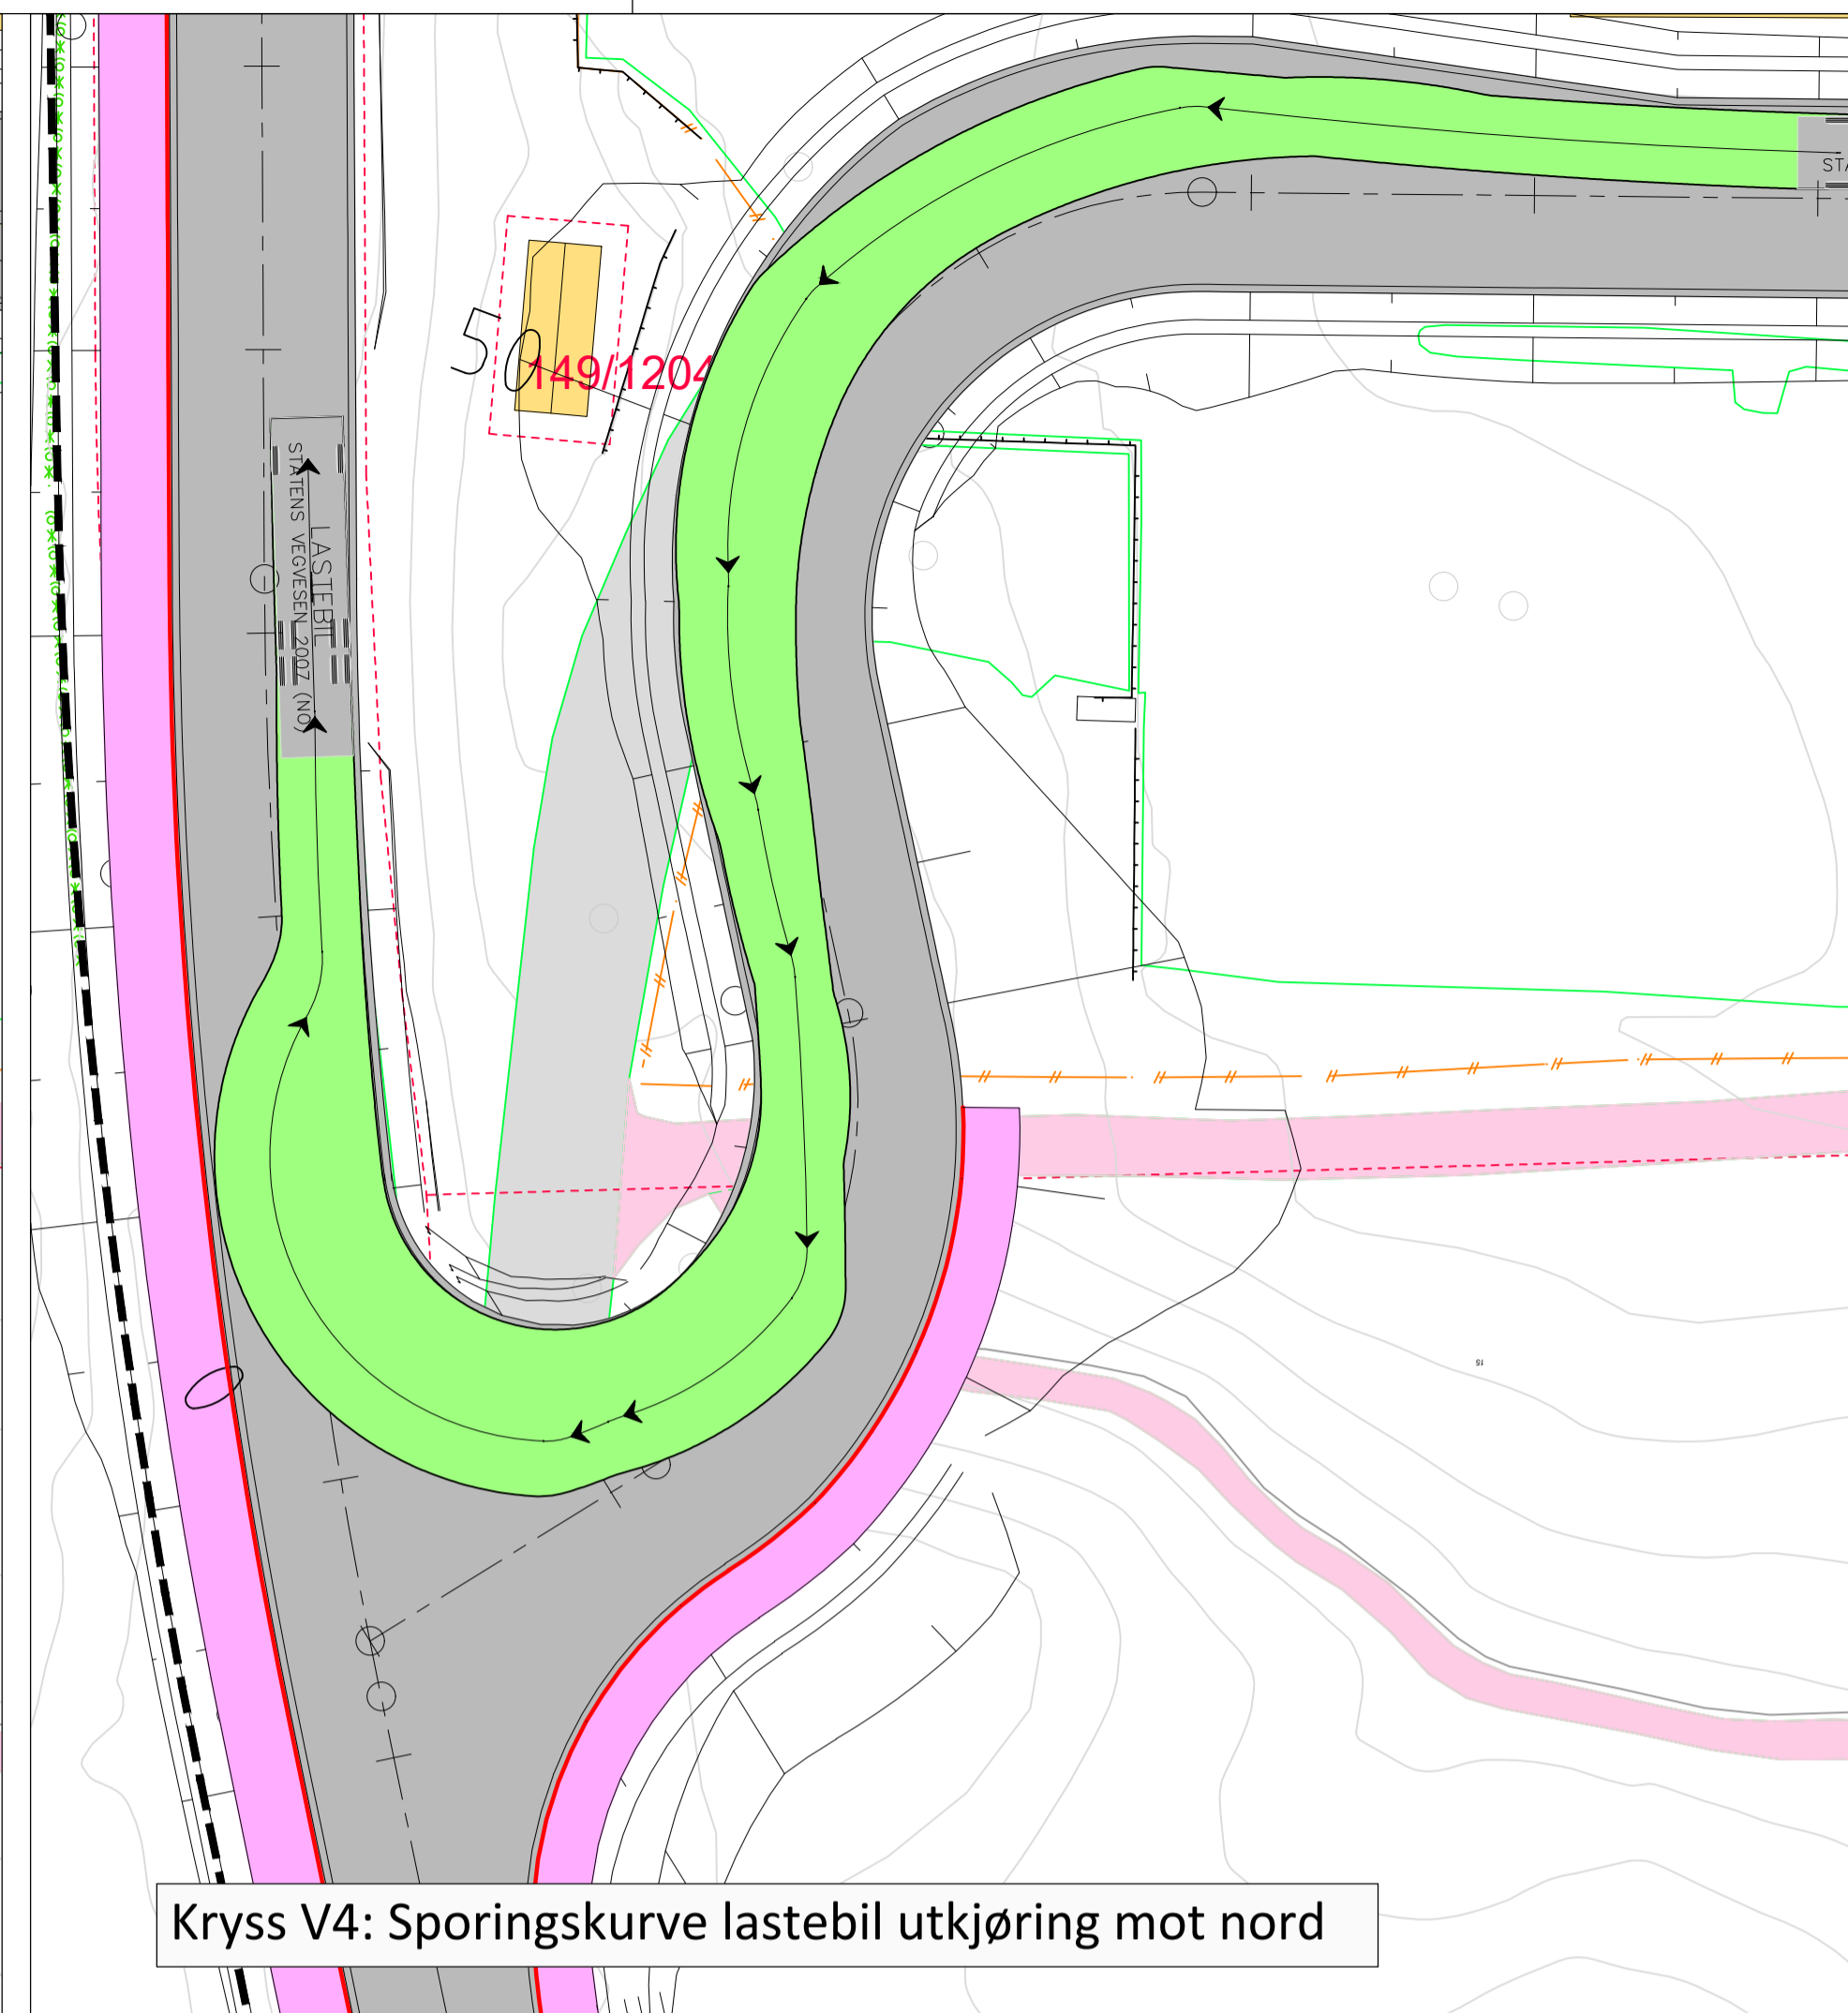


Kryss V4: Sporingsskurve lastebil utkjøring mot nord

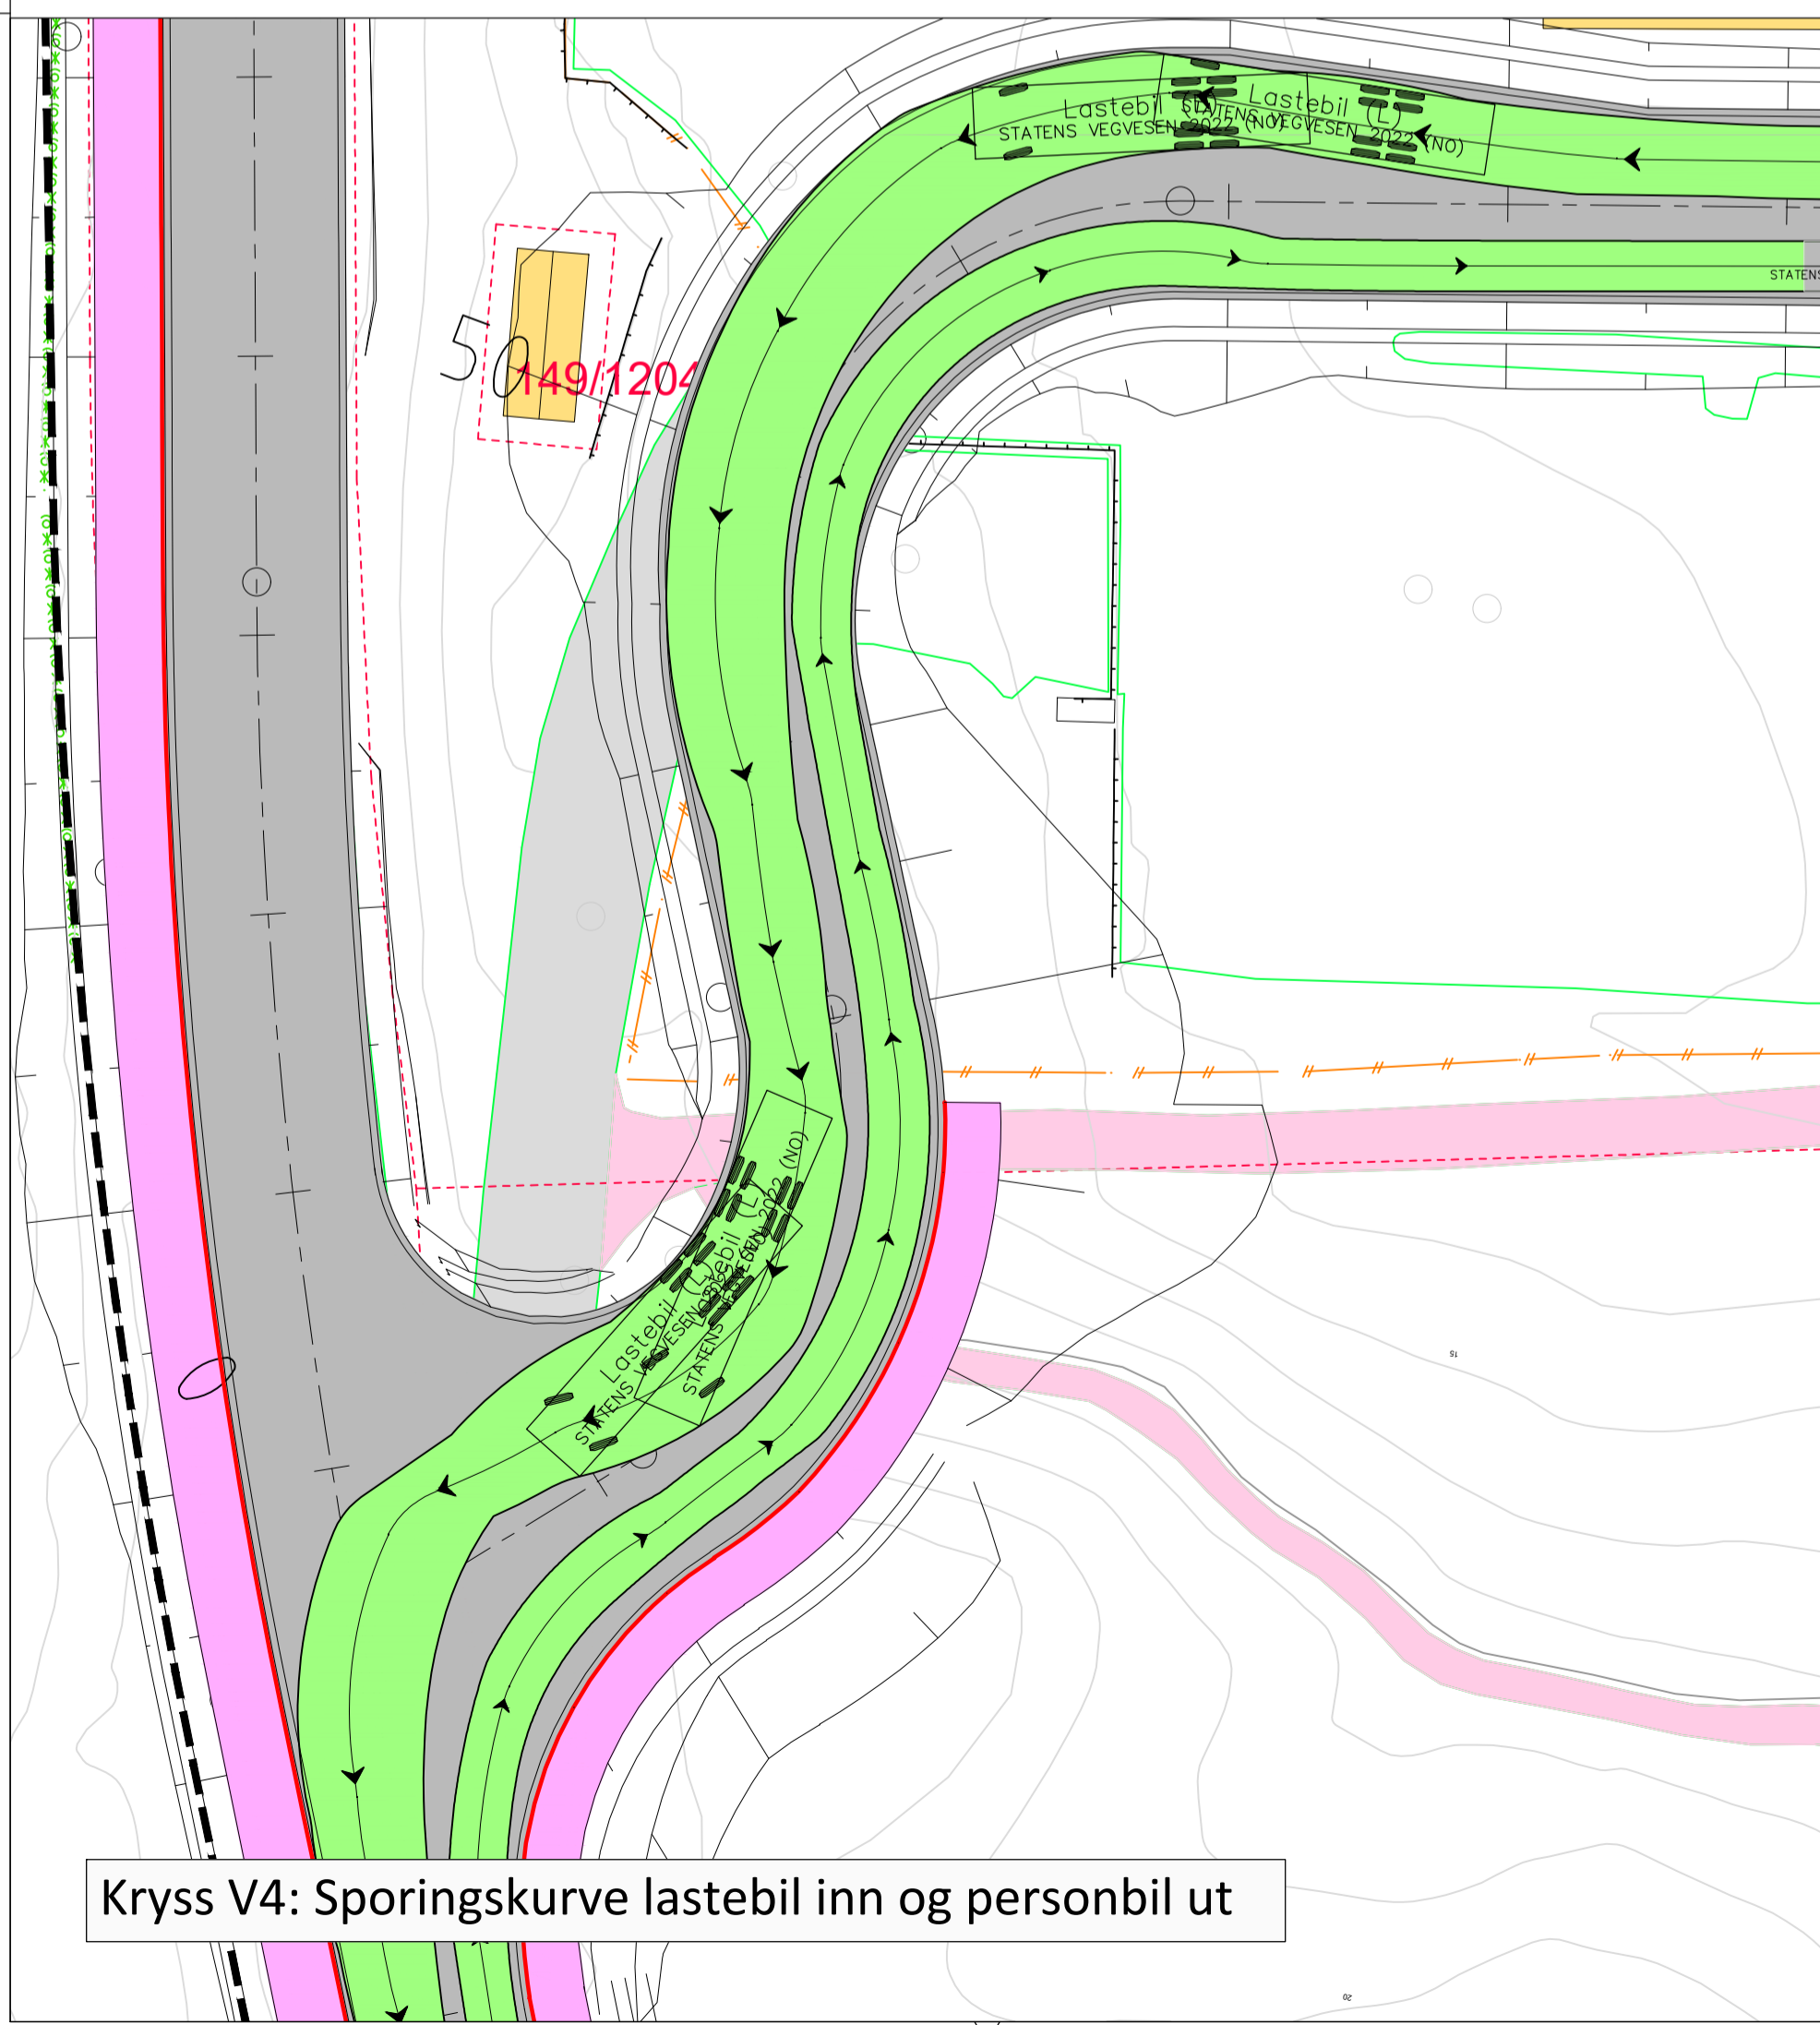

Kryss V4: Sporingsskurve lastebil inn og personbil ut

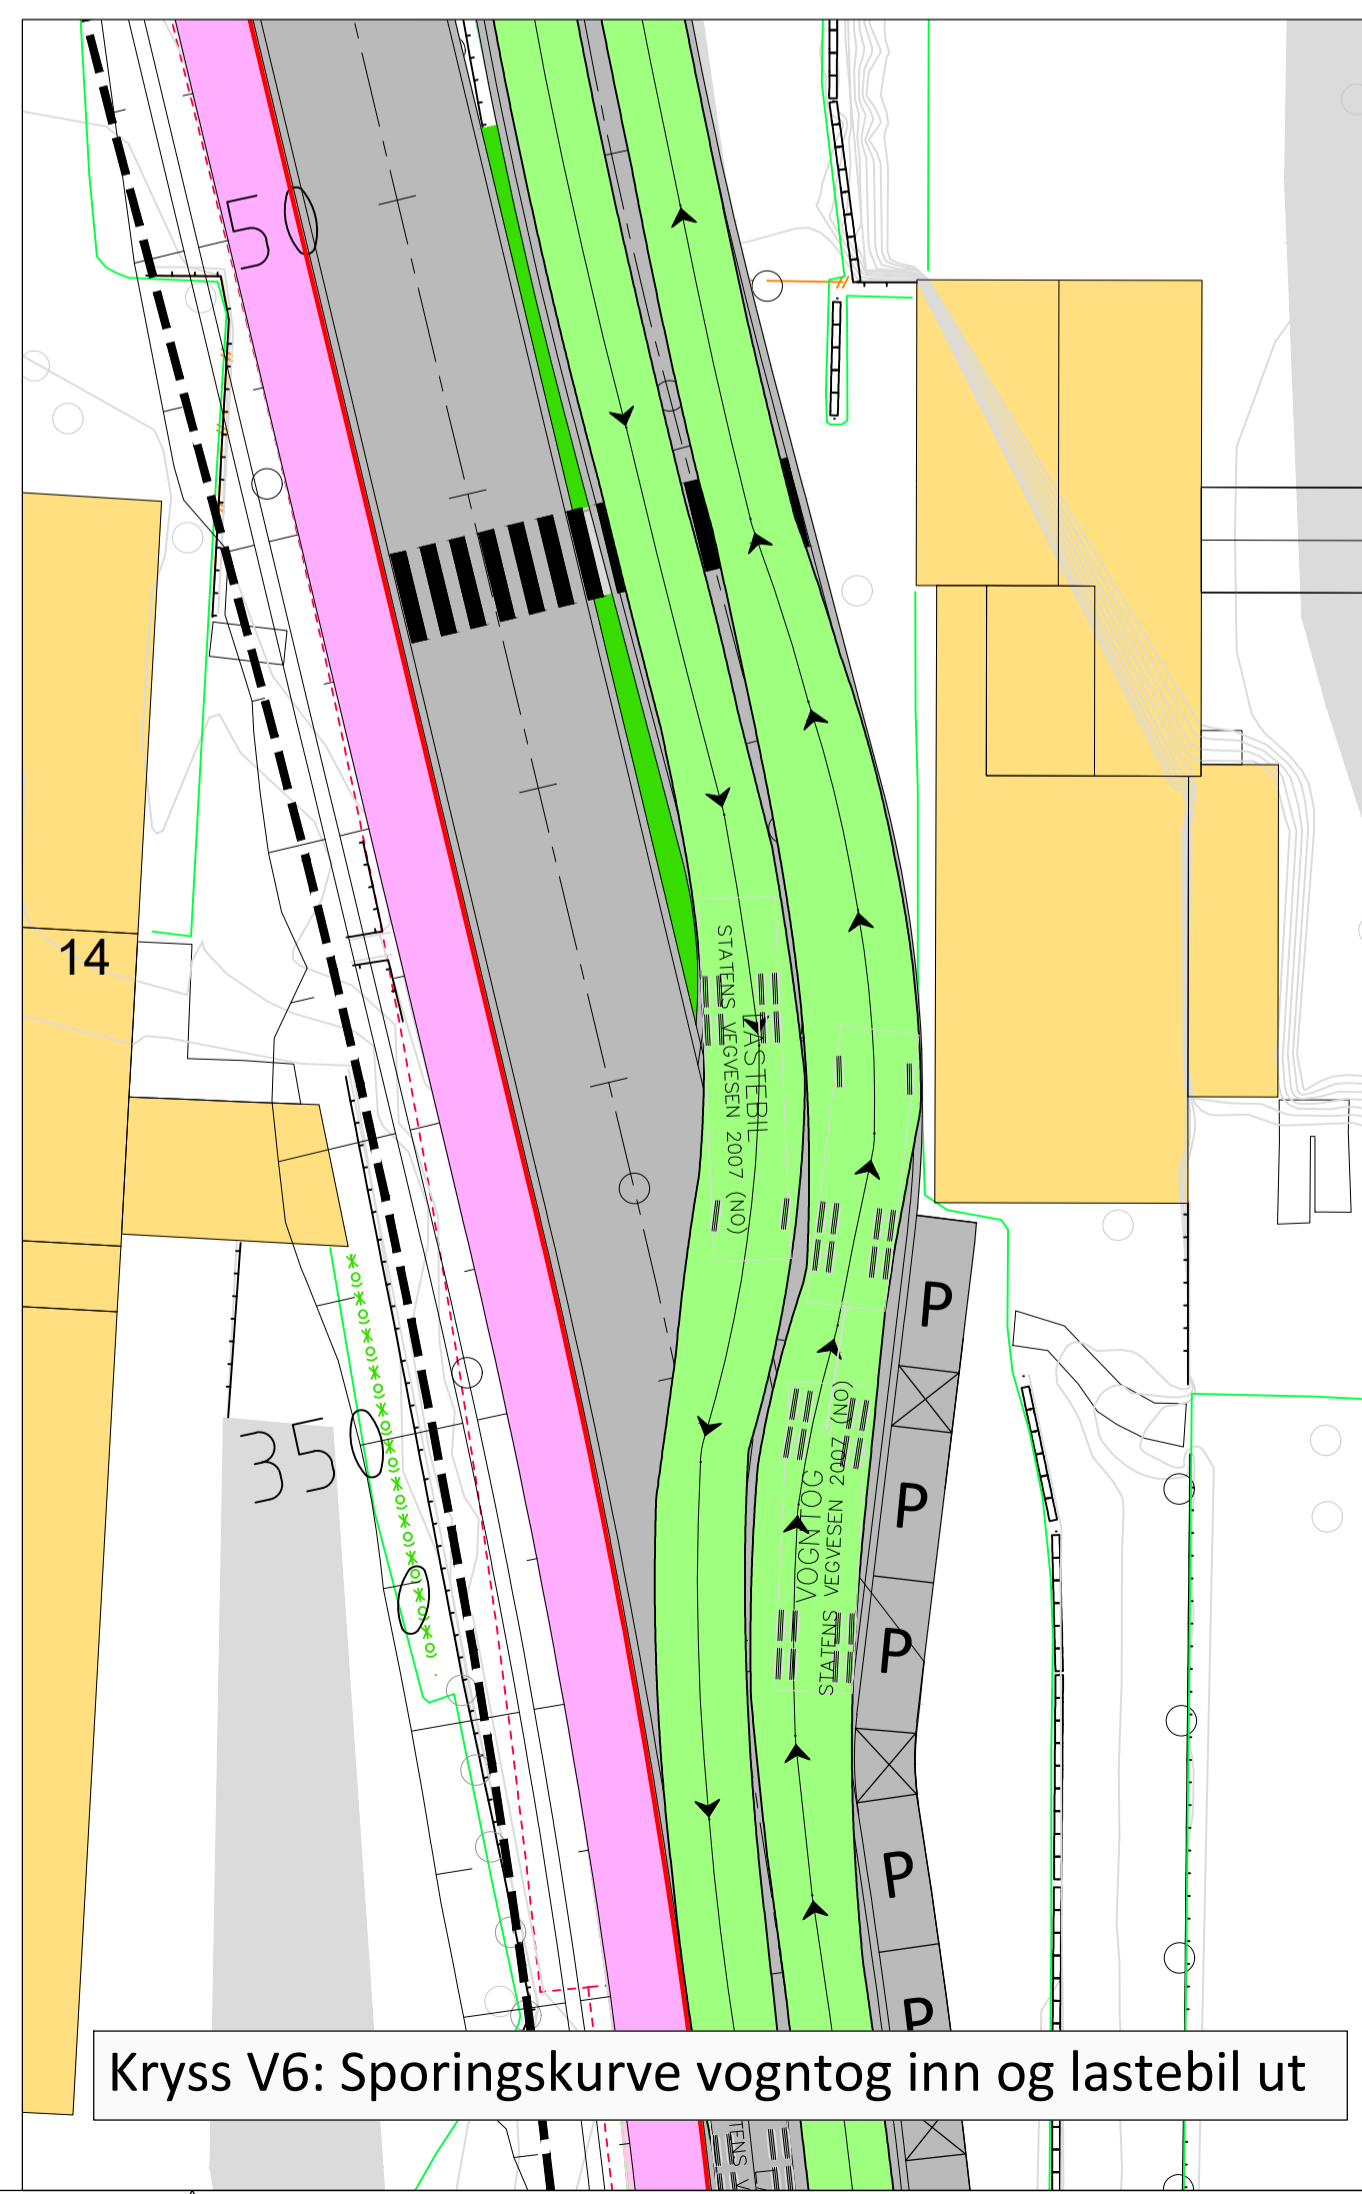


Kryss V6: Sporingsskurve vogntog inn og lastebil ut

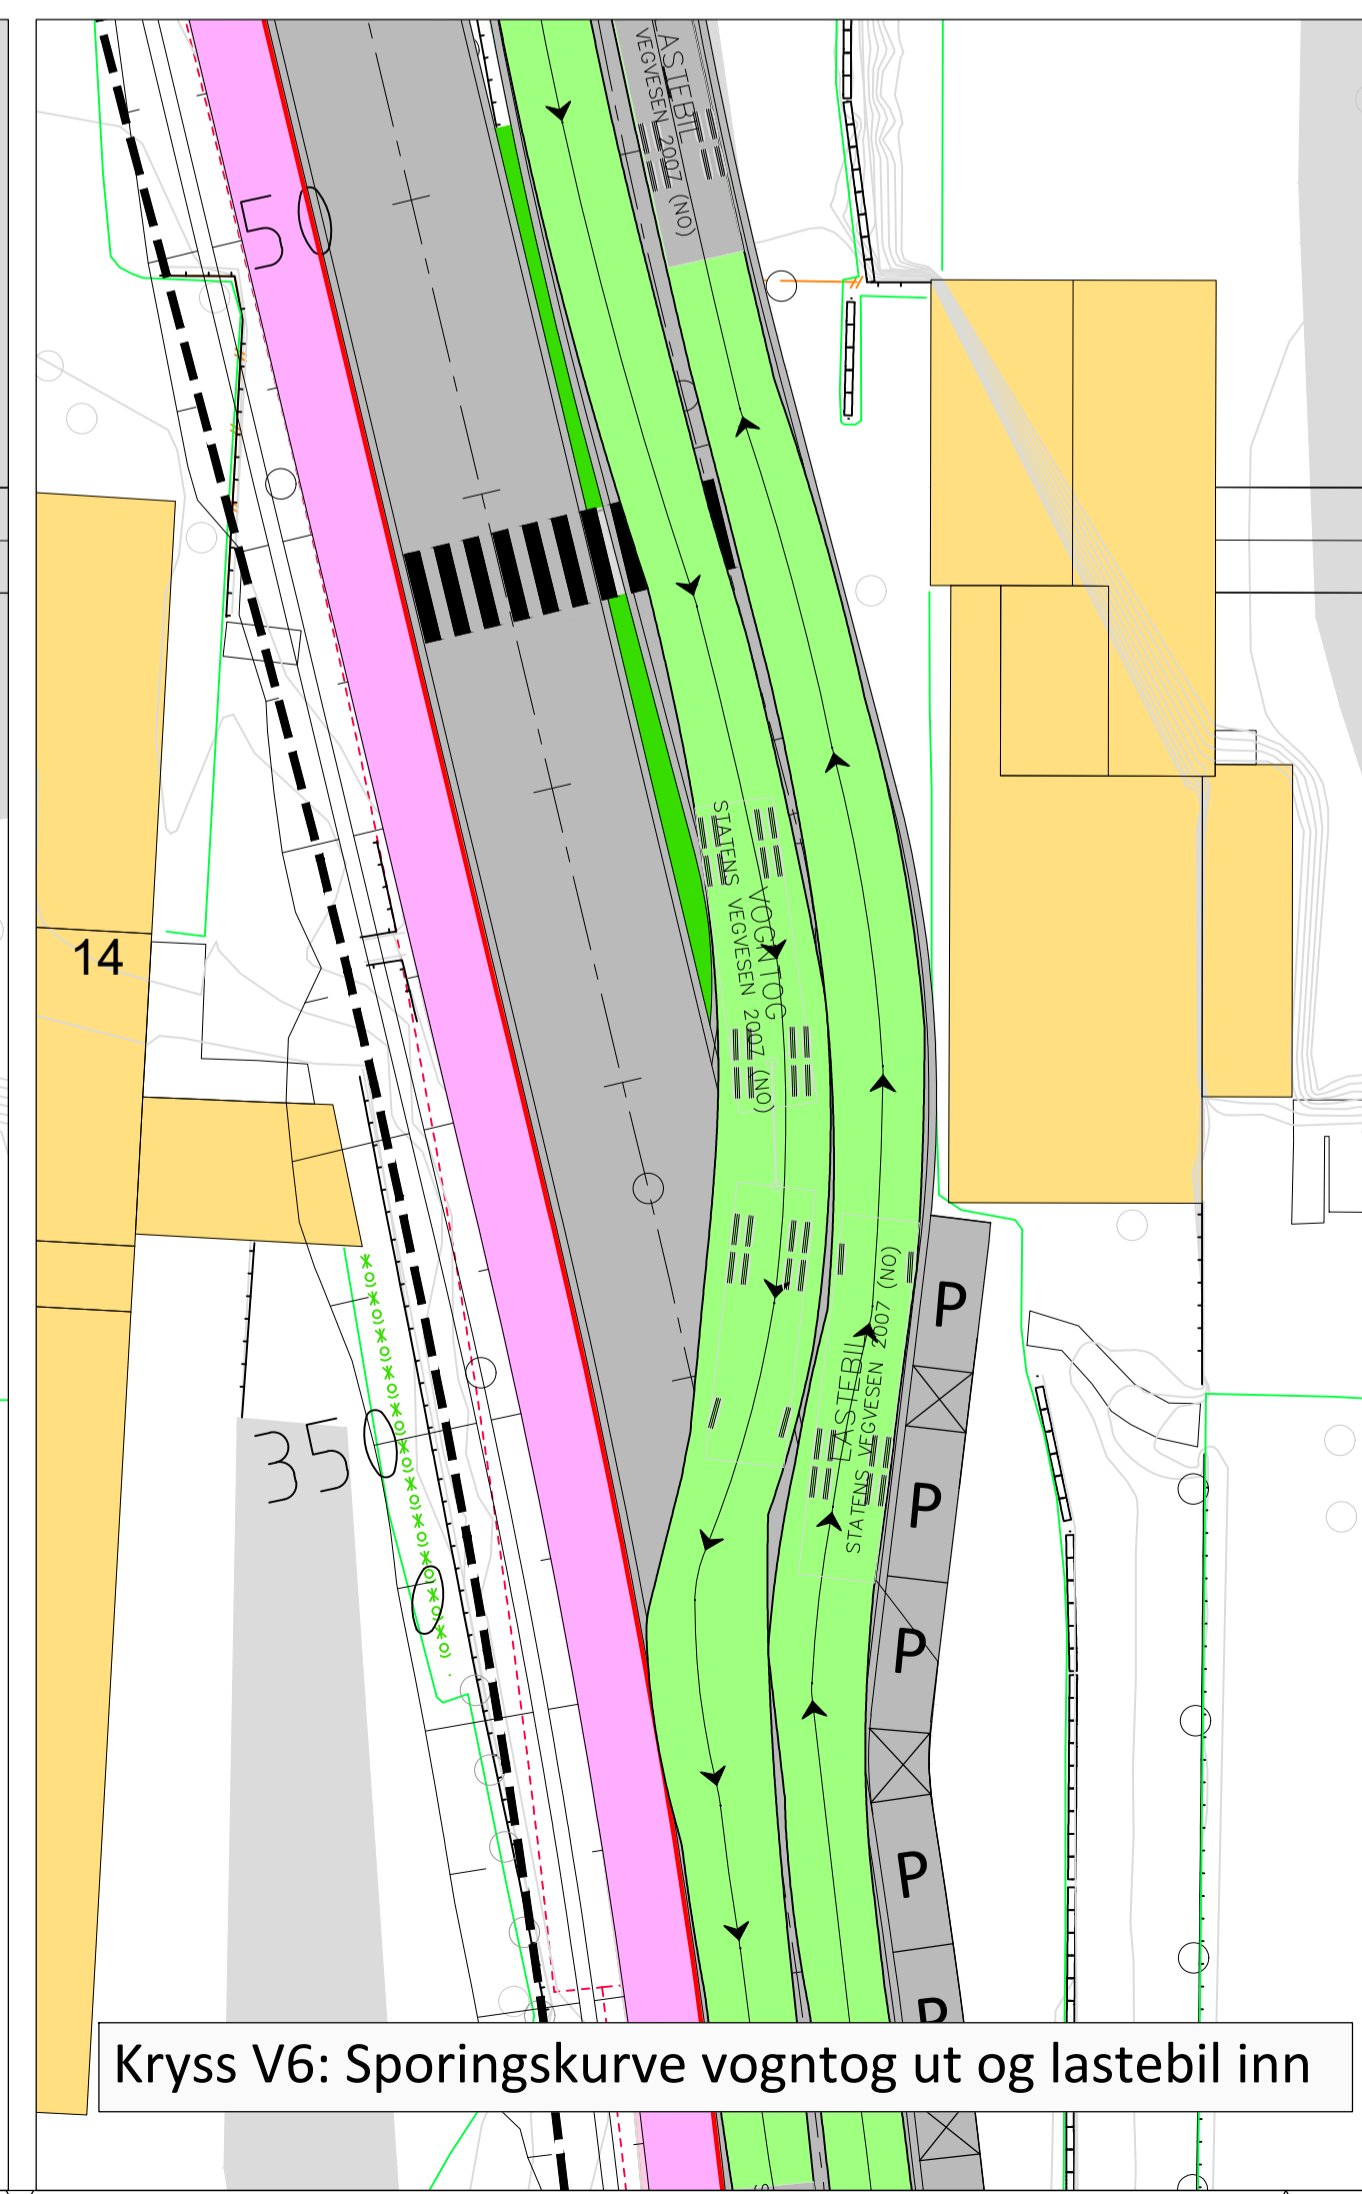

Kryss V6: Sporingsskurve vogntog ut og lastebil inn

TEGNFORKLARING

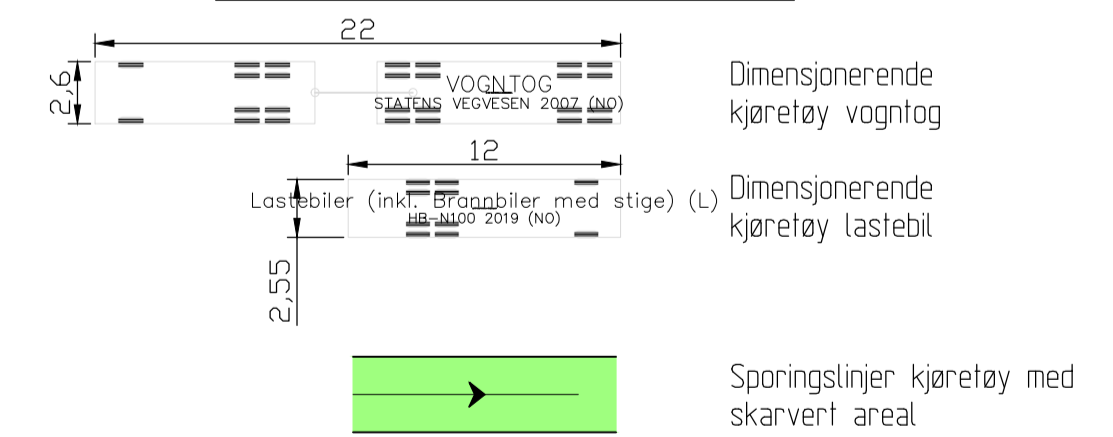

Rev. Revideringen gjelder	Dato	Tegnet	Kontroll	Godkj
Dokumentnavn Simonsviken Næringspark AS	Status Reguleringsplan			
Prosjektnavn Simonsviken - Gravdalsveien og Sjøkriggskoleveien Bergen - gnr/bnr 149/1129, 149/1131, mfl.	Tegnet BN	Kontrollert THF	Godkjent THF	
Sporingsskurver dimensjonerende kjøretøy i vegkryss Sjøkriggskoleveien-V4 og Sjøkriggskoleveien-V6	Målestokk A1 1:250	Koordinatsystem UTM32	NN2000	
haugen vva	Prosjekt nr. 25031	Dato 22.01.2026	Rev.	
Kanalveien 5 5066 Bergen Org. nr. 911 566 664 Tlf. +47 55 59 82 60 E-post: post@haugenvva.no Web: www.haugenvva.no	Tegningsnr. 131	Fag Vei		