





Bybo AS	Format	A3	
Bergen Kommune	Målestokk	1:500	
Gnr 12 Bnr 77 med flere	Dato	29.12.2025	
Øvre Fantoftåsen	Tegnet av	KAØ	
Vegplan	Fagkontroll	AB	
Oversiktstegning med flyfoto	Godkjent av		
Tegningsstatus	Vedlegg reguleringsplan	SAK NR.	
 BYGGADMINISTRASJON Harald Bjørndal a.s.		TEGN.NR.	A1
		REV. NR.	
PROSJEKTADMINISTRASJON-REGULERING-KOMMUNALTEKNISK PLANLEGGING 5640 EIKELANDSOSEN TLF 56581130 E-post: post@byggadmin.no			

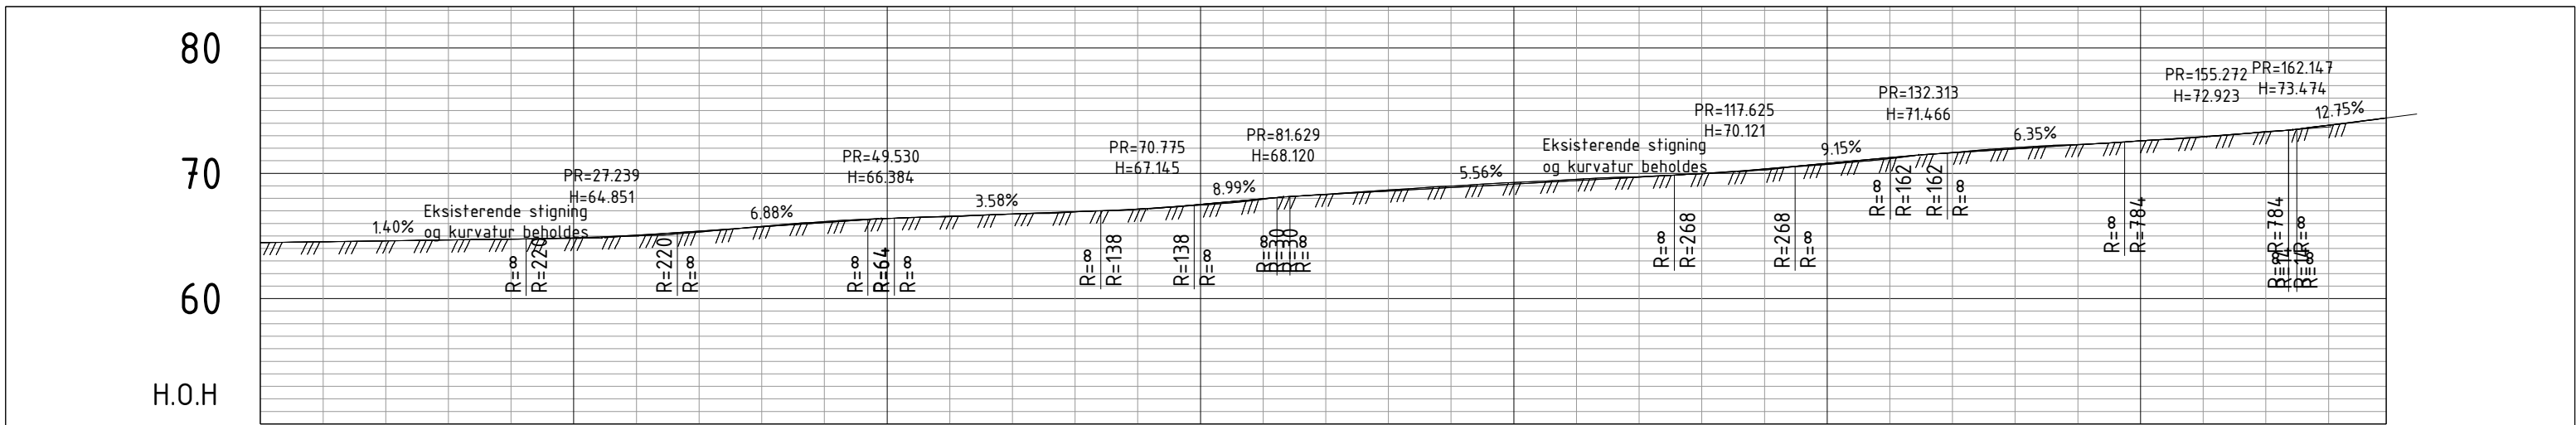



Profil nr.	0																												25																												50																												75																												100																												125																												150																												170																											
Hor.Kurv.	R 151.29																												R 20.36																												Eksisterende stigning og kurvatur beholdes																												R 176.60																												R 76.94																												R 8.70	
Profil h.	64.53	64.61	64.68	64.75	64.81	65.00	65.31	65.77	66.14	66.40	66.54	66.75	66.92	67.14	67.46	67.92	68.33	68.67	68.99	69.27	69.53	69.73	69.97	70.27	70.71	71.17	71.67	72.05	72.31	72.59	72.90	73.33	73.83	
Terreng h.	64.53	64.61	64.68	64.75	64.81	65.00	65.31	65.77	66.14	66.40	66.54	66.75	66.92	67.14	67.46	67.92	68.33	68.67	68.99	69.27	69.53	69.73	69.97	70.27	70.71	71.17	71.67	72.05	72.31	72.59	72.90	73.33	73.83	

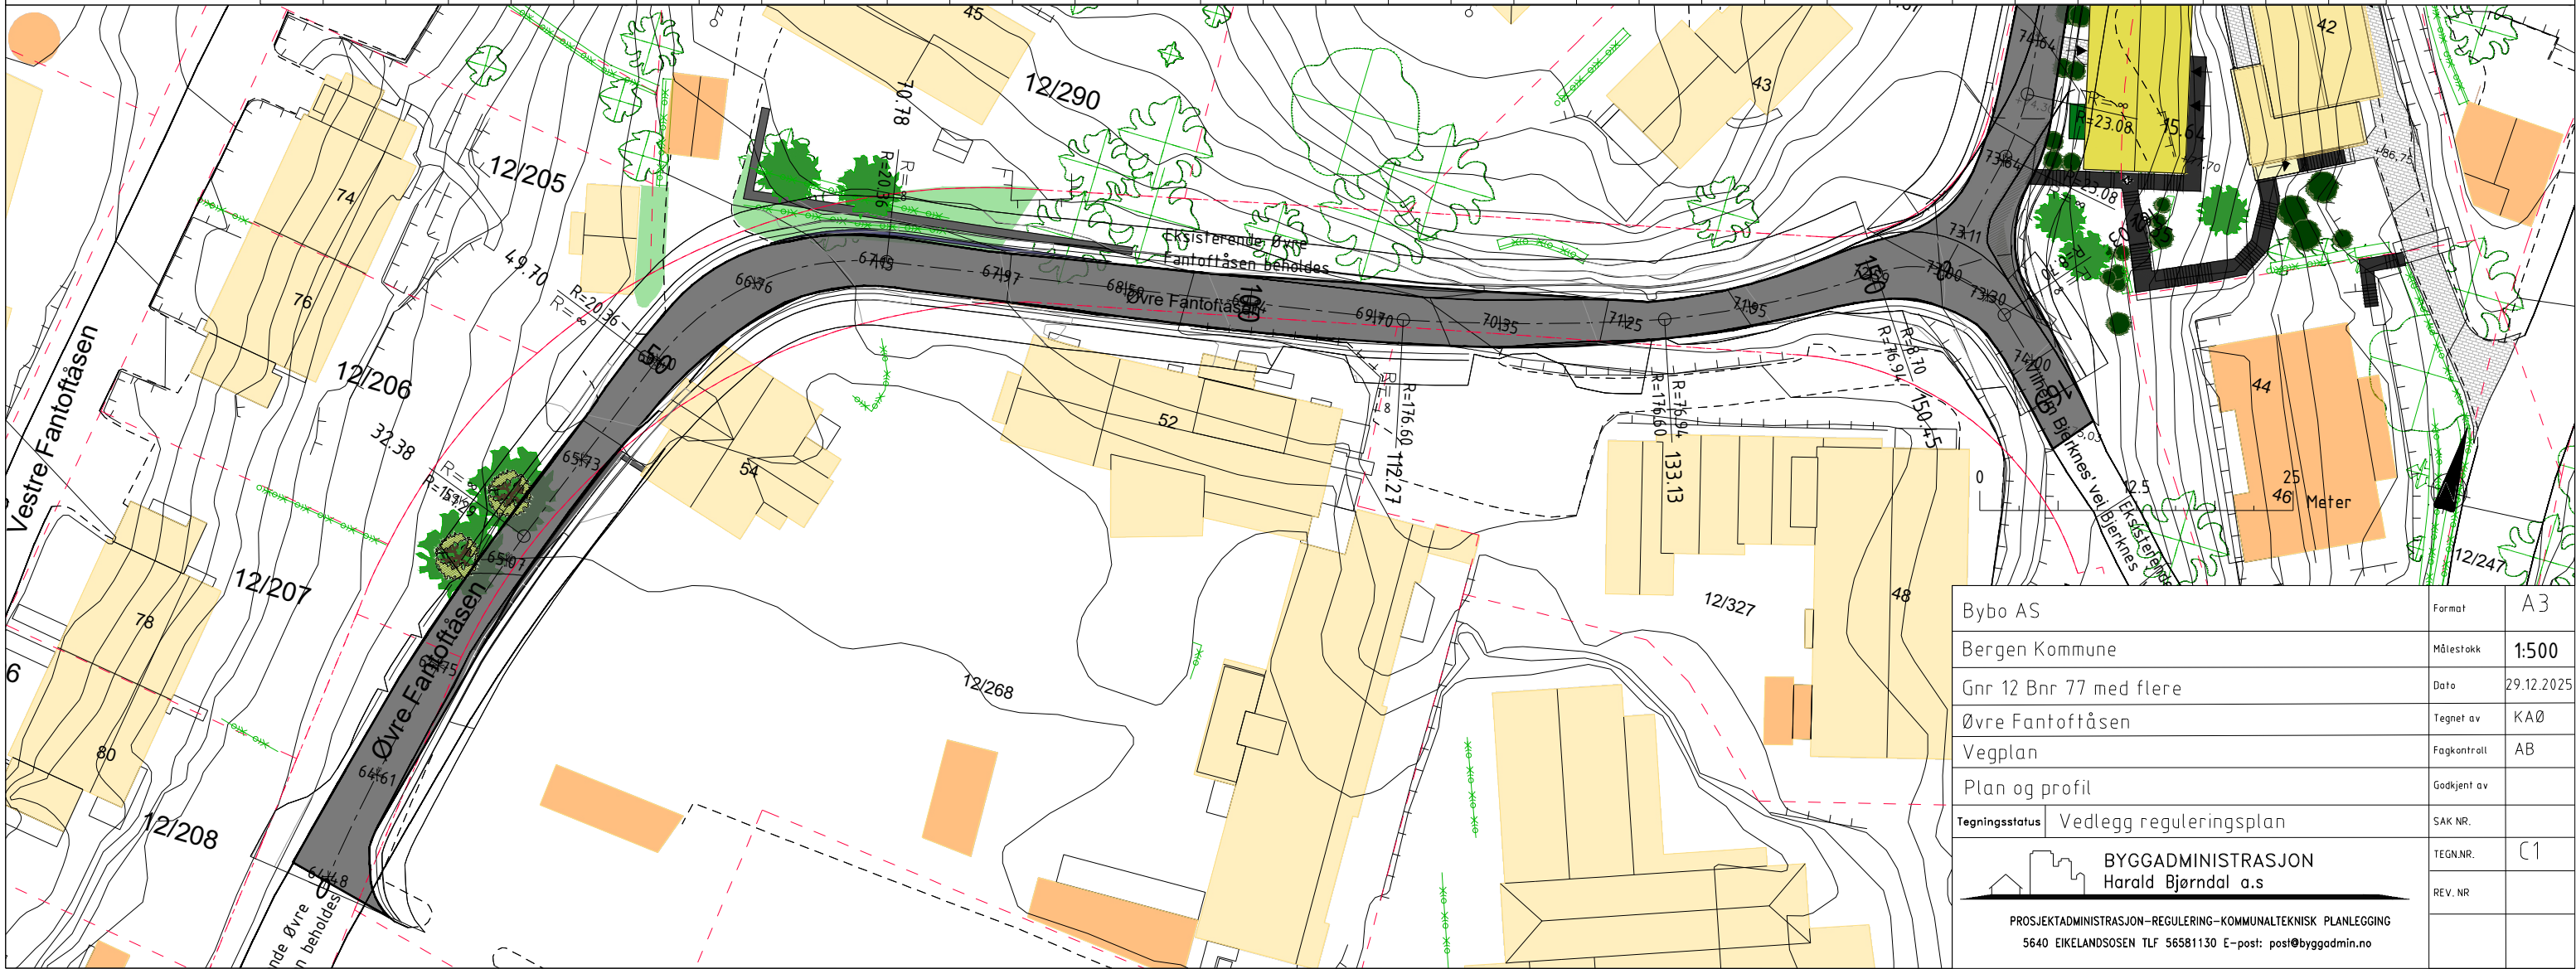

Bybo AS	Format	A3
Bergen Kommune	Målestokk	1:500
Gnr 12 Bnr 77 med flere	Dato	29.12.2025
Øvre Fantoftåsen	Tegnet av	KAØ
Vegplan	Fagkontrall	AB
Plan og profil	Godkjent av	
Tegningsstatus	Vedlegg reguleringsplan	
<p align="center">BYGGADMINISTRASJON Harald Bjørndal a.s</p>		
<p align="center">PROSJEKTADMINISTRASJON-REGULERING-KOMMUNALTEKNISK PLANLEGGING 5640 EIKELANDSOSEN TLF 56581130 E-post: post@byggadmin.no</p>		
SAK NR.	TEGN.NR.	C1
REV. NR.		

T-Geom.dwg
29. Dec 2025

Normalprofil
Øvre Fantoftåsen

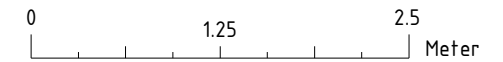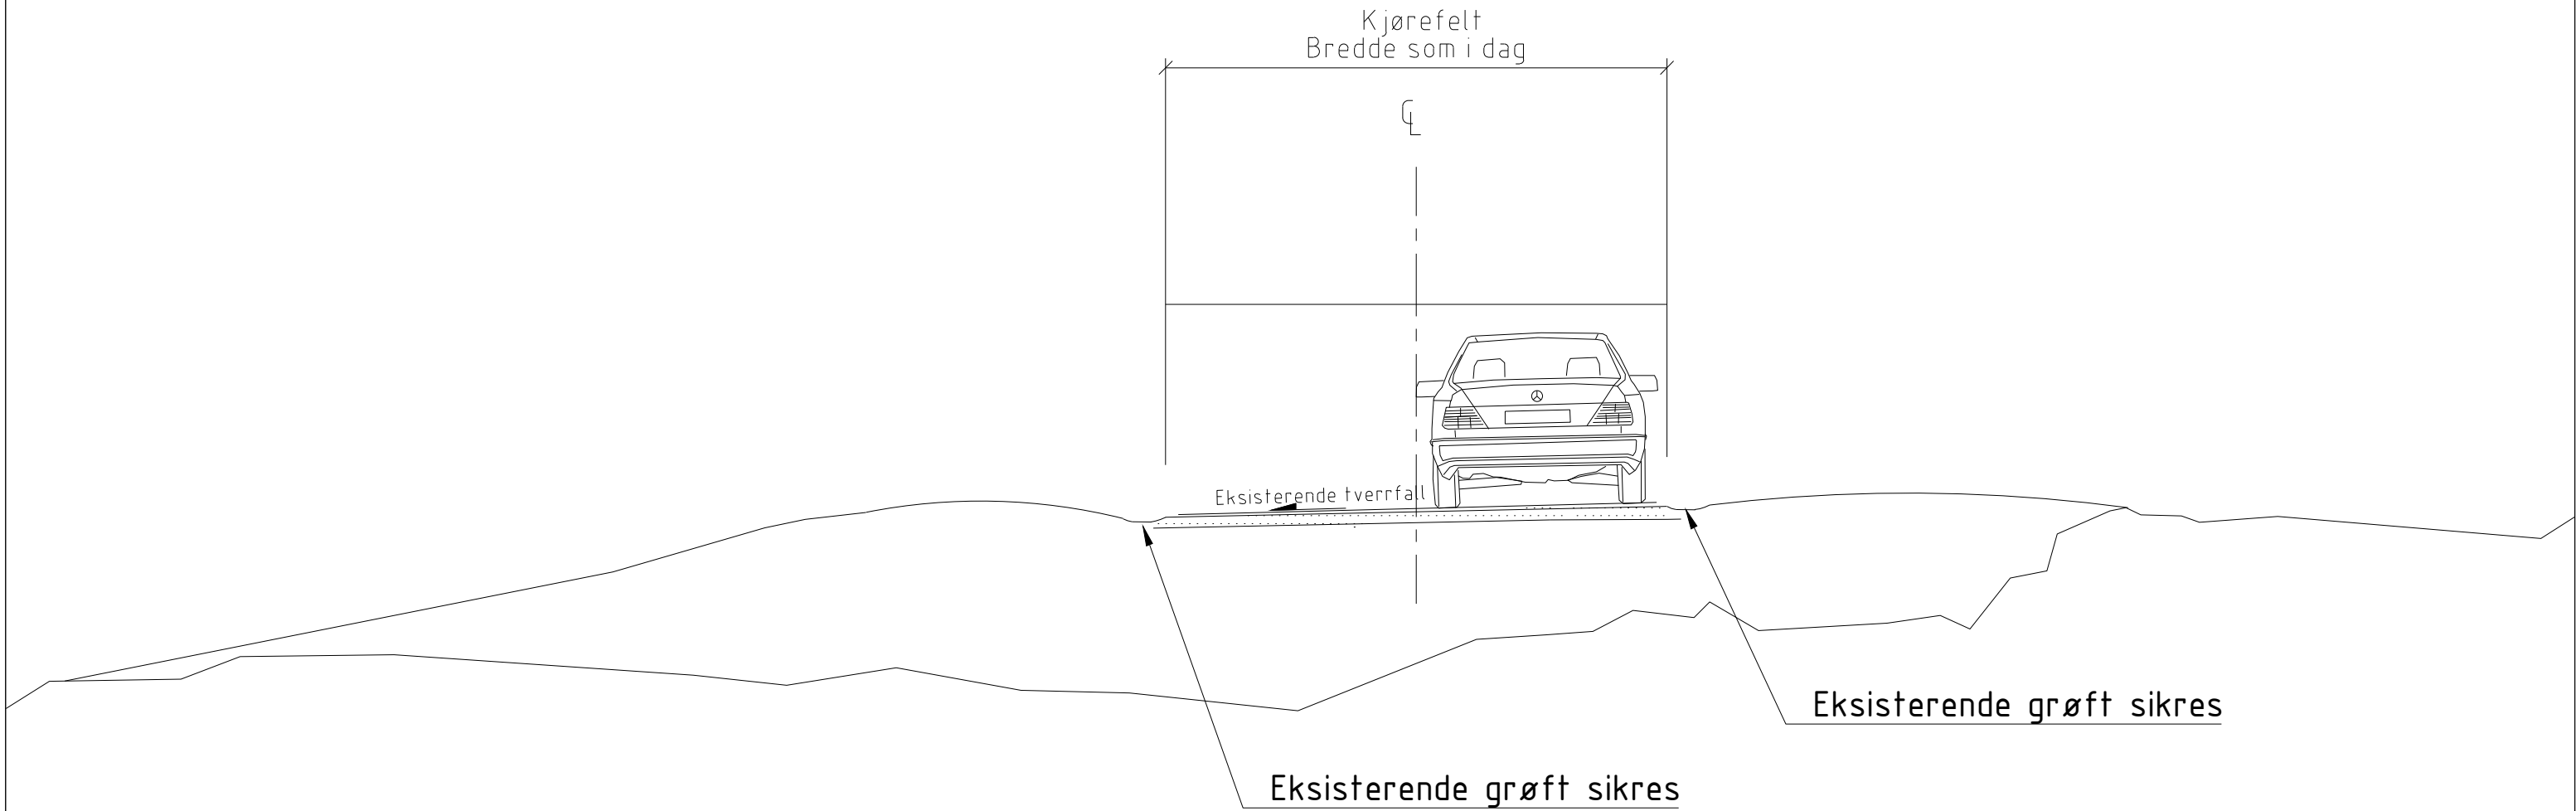

Bybo AS	Format	A3	
Bergen Kommune	Målestokk	1:50 m	
Gnr 12 Bnr 77 med flere	Dato	29.12.2025	
Øvre Fantoftåsen	Tegnet av	KAØ	
Vegplan	Fagkontrall	AB	
Normalprofil eksisterende veg	Godkjent av		
Tegningsstatus	Vedlegg reguleringsplan	SAK NR.	
BYGGADMINISTRASJON Harald Bjørndal a.s. PROSJEKTADMINISTRASJON-REGULERING-KOMMUNALTEKNISK PLANLEGGING 5640 EIKELANDSOSEN TLF 56581130 E-post: post@byggadmin.no		TEGN.NR.	F1
		REV. NR.	