
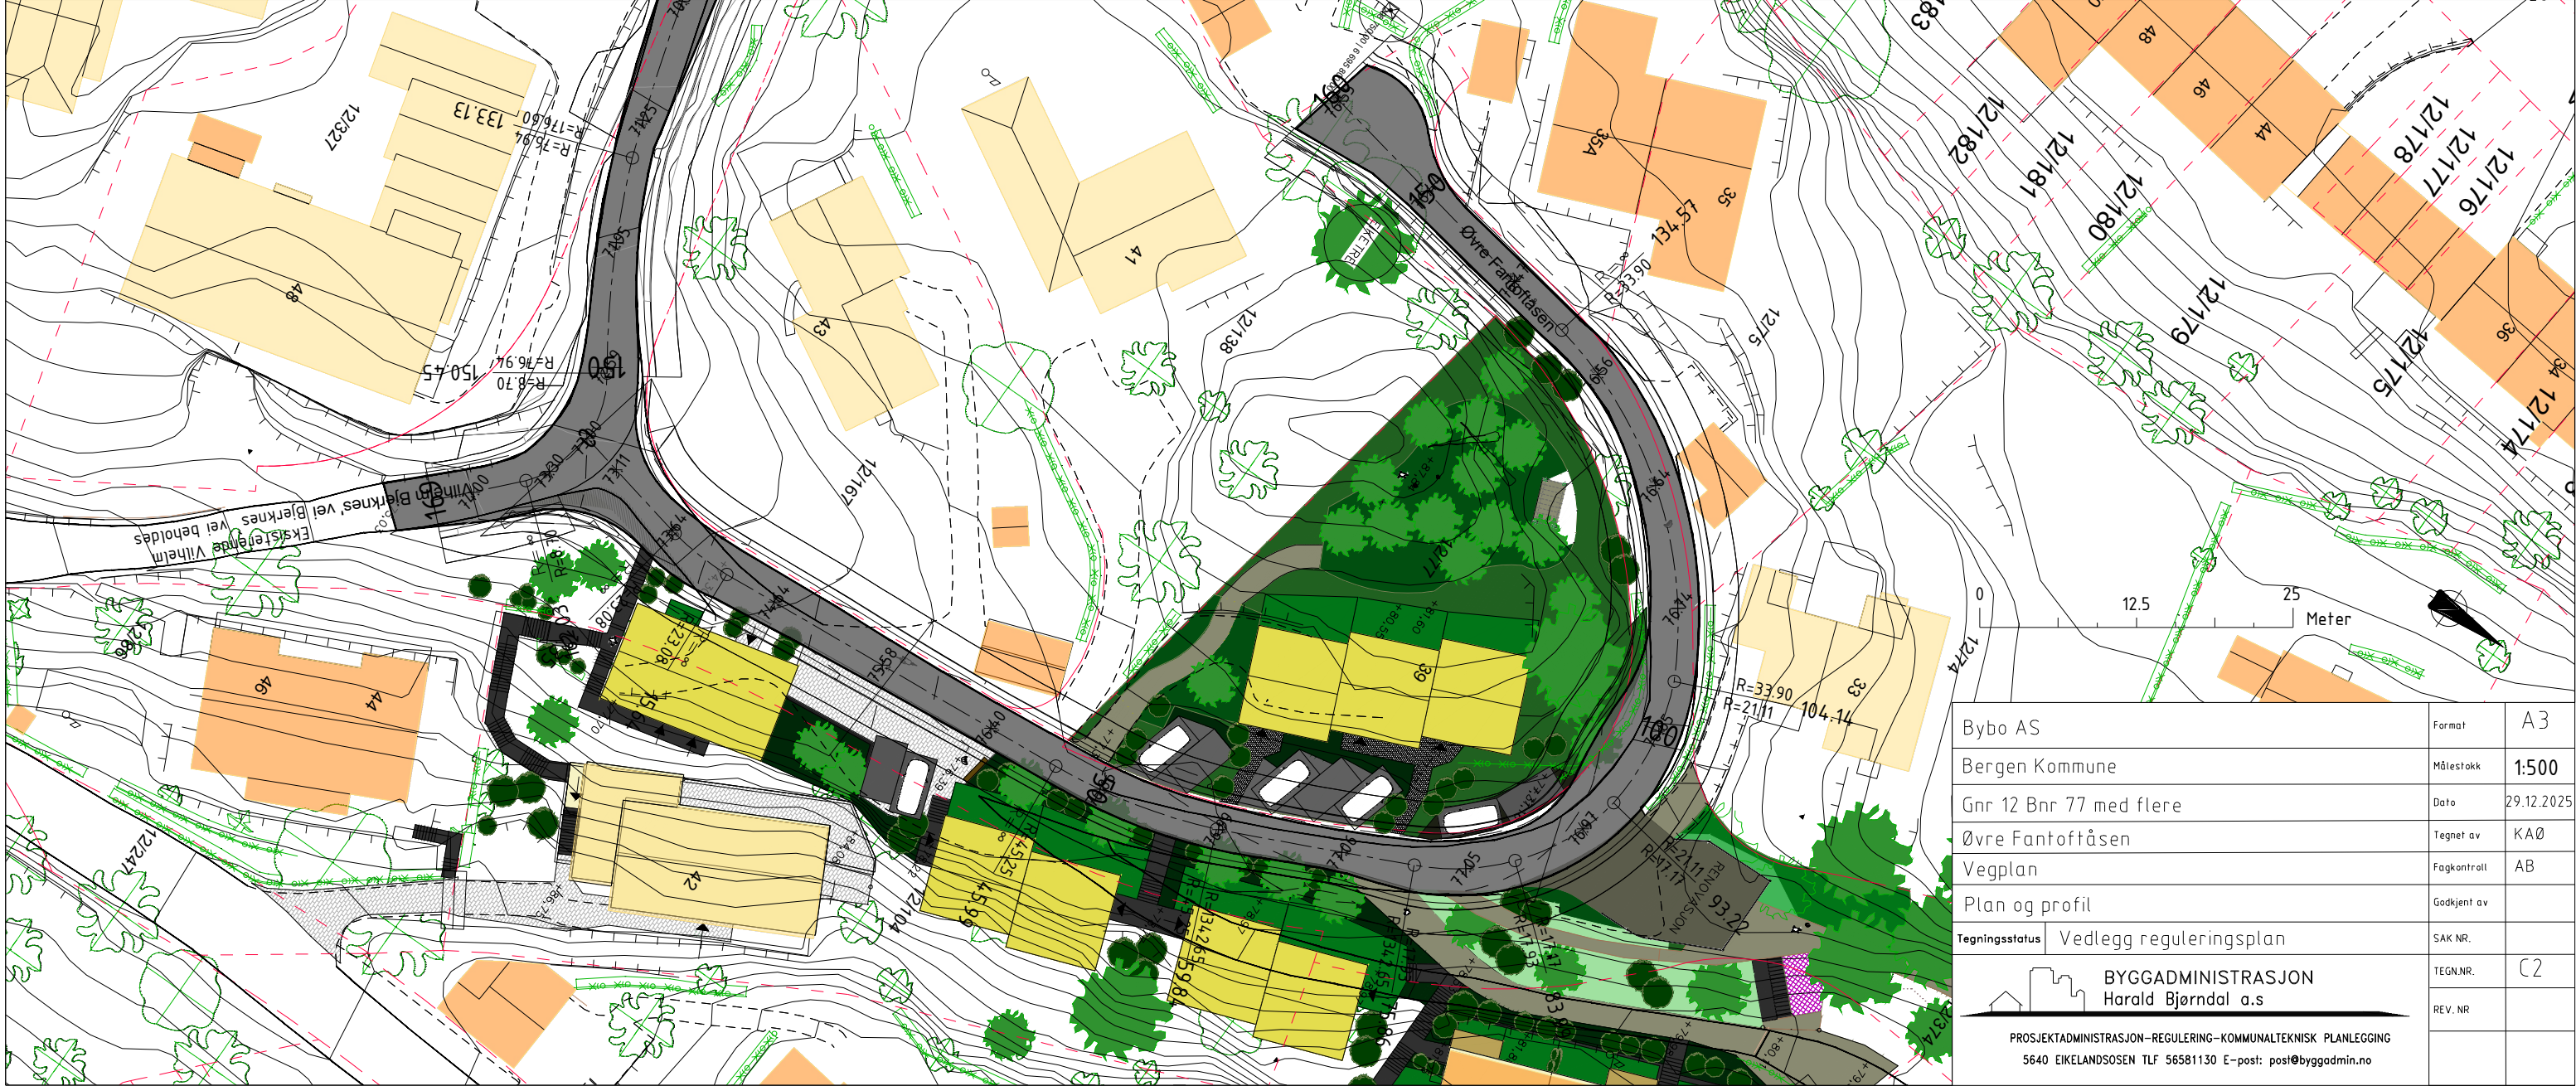
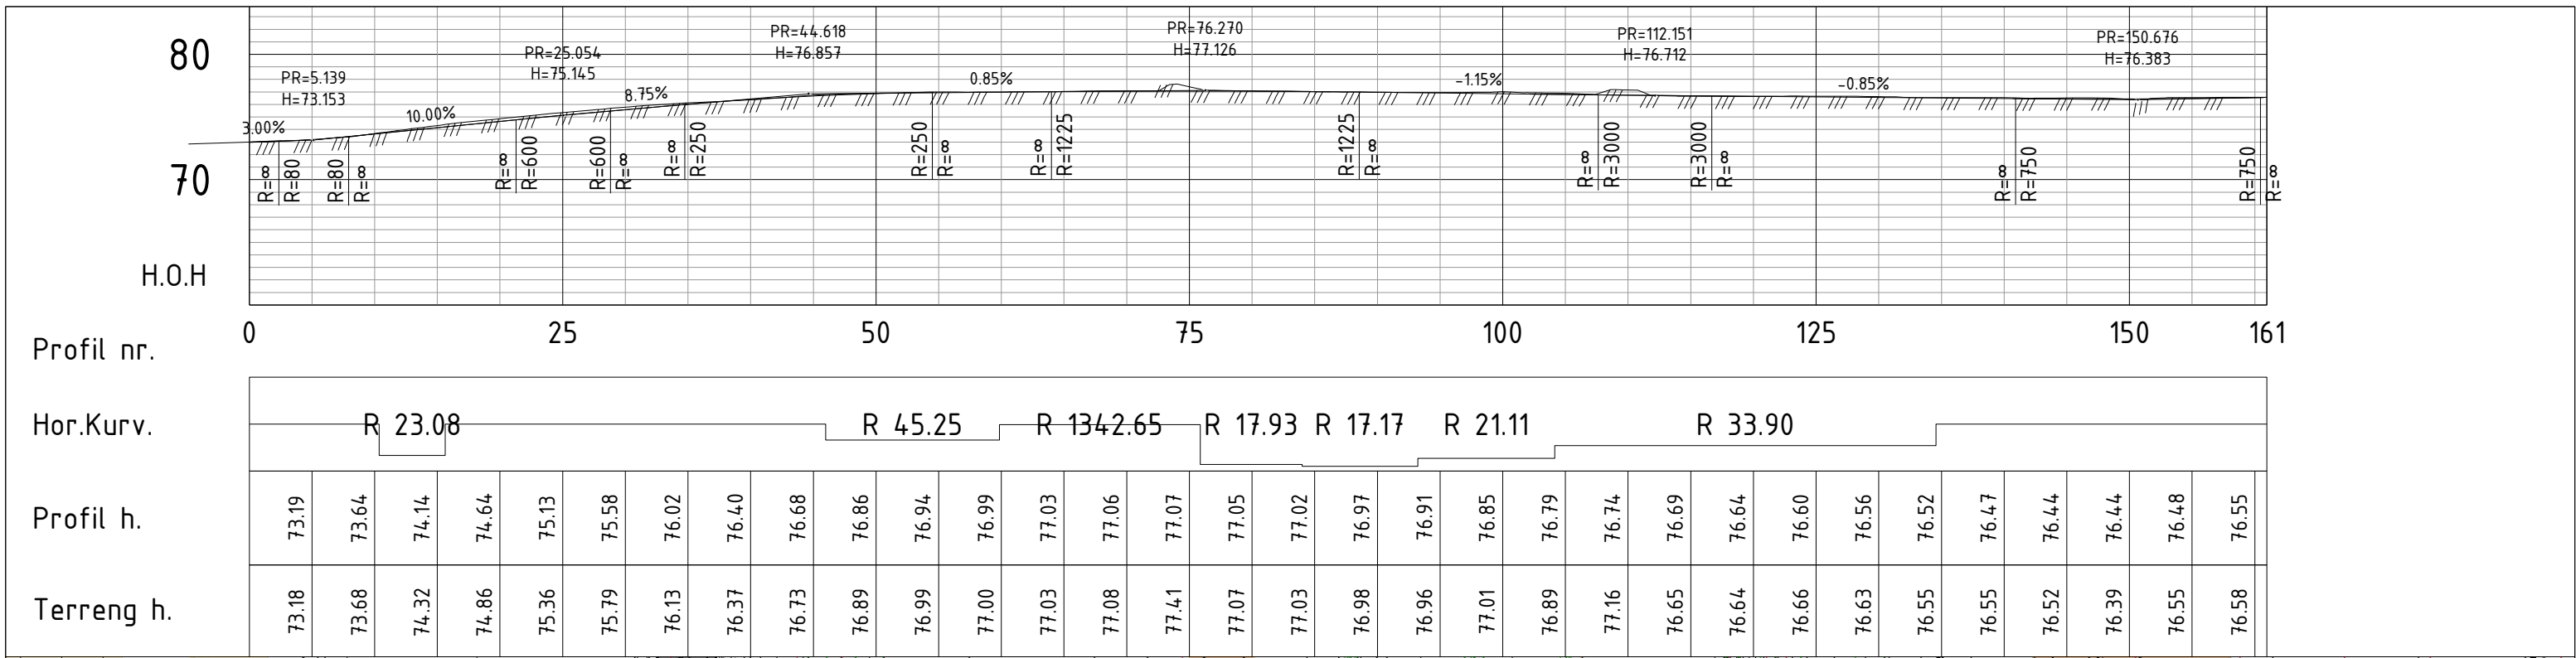


Bybo AS	Format	A3	
Bergen Kommune	Målestokk	1:500	
Gnr 12 Bnr 77 med flere	Dato	29.12.2025	
Øvre Fantoftåsen	Tegnet av	KAØ	
Vegplan	Fagkontrall	AB	
Oversiktstegning med flyfoto	Godkjent av		
Tegningsstatus	Vedlegg reguleringsplan	SAK NR.	
 BYGGADMINISTRASJON Harald Bjørndal a.s.		TEGN.NR.	A2
		REV. NR.	
PROSJEKTADMINISTRASJON-REGULERING-KOMMUNALTEKNISK PLANLEGGING 5640 EIKELANDSOSEN TLF 56581130 E-post: post@byggadmin.no			





Bybo AS	Format	A3	
Bergen Kommune	Målestokk	1:500	
Gnr 12 Bnr 77 med flere	Dato	29.12.2025	
Øvre Fantoftåsen	Tegnet av	KAØ	
Vegplan	Fagkontrall	AB	
Oversiktstegning	Godkjent av		
Tegningsstatus	Vedlegg reguleringsplan	SAK NR.	
BYGGADMINISTRASJON Harald Bjørndal a.s		TEGN.NR.	B2
		REV. NR.	
PROSJEKTADMINISTRASJON-REGULERING-KOMMUNALTEKNISK PLANLEGGING 5640 EIKELANDSOSEN TLF 56581130 E-post: post@byggadmin.no			




Bybo AS	Format	A3
Bergen Kommune	Målestokk	1:500
Gnr 12 Bnr 77 med flere	Dato	29.12.2025
Øvre Fantoftåsen	Tegnet av	KAØ
Vegplan	Fagkontrakt	AB
Plan og profil	Godkjent av	
Tegningsstatus	Vedlegg reguleringsplan	SAK NR.
BYGGADMINISTRASJON Harald Bjørndal a.s		TEGN.NR.
PROSJEKTADMINISTRASJON-REGULERING-KOMMUNALTEKNISK PLANLEGGING		REV. NR.
5640 EIKELANDSOSEN TLF 56581130 E-post: post@byggadmin.no		

Normalprofil

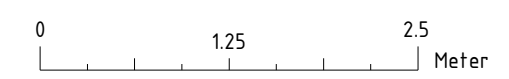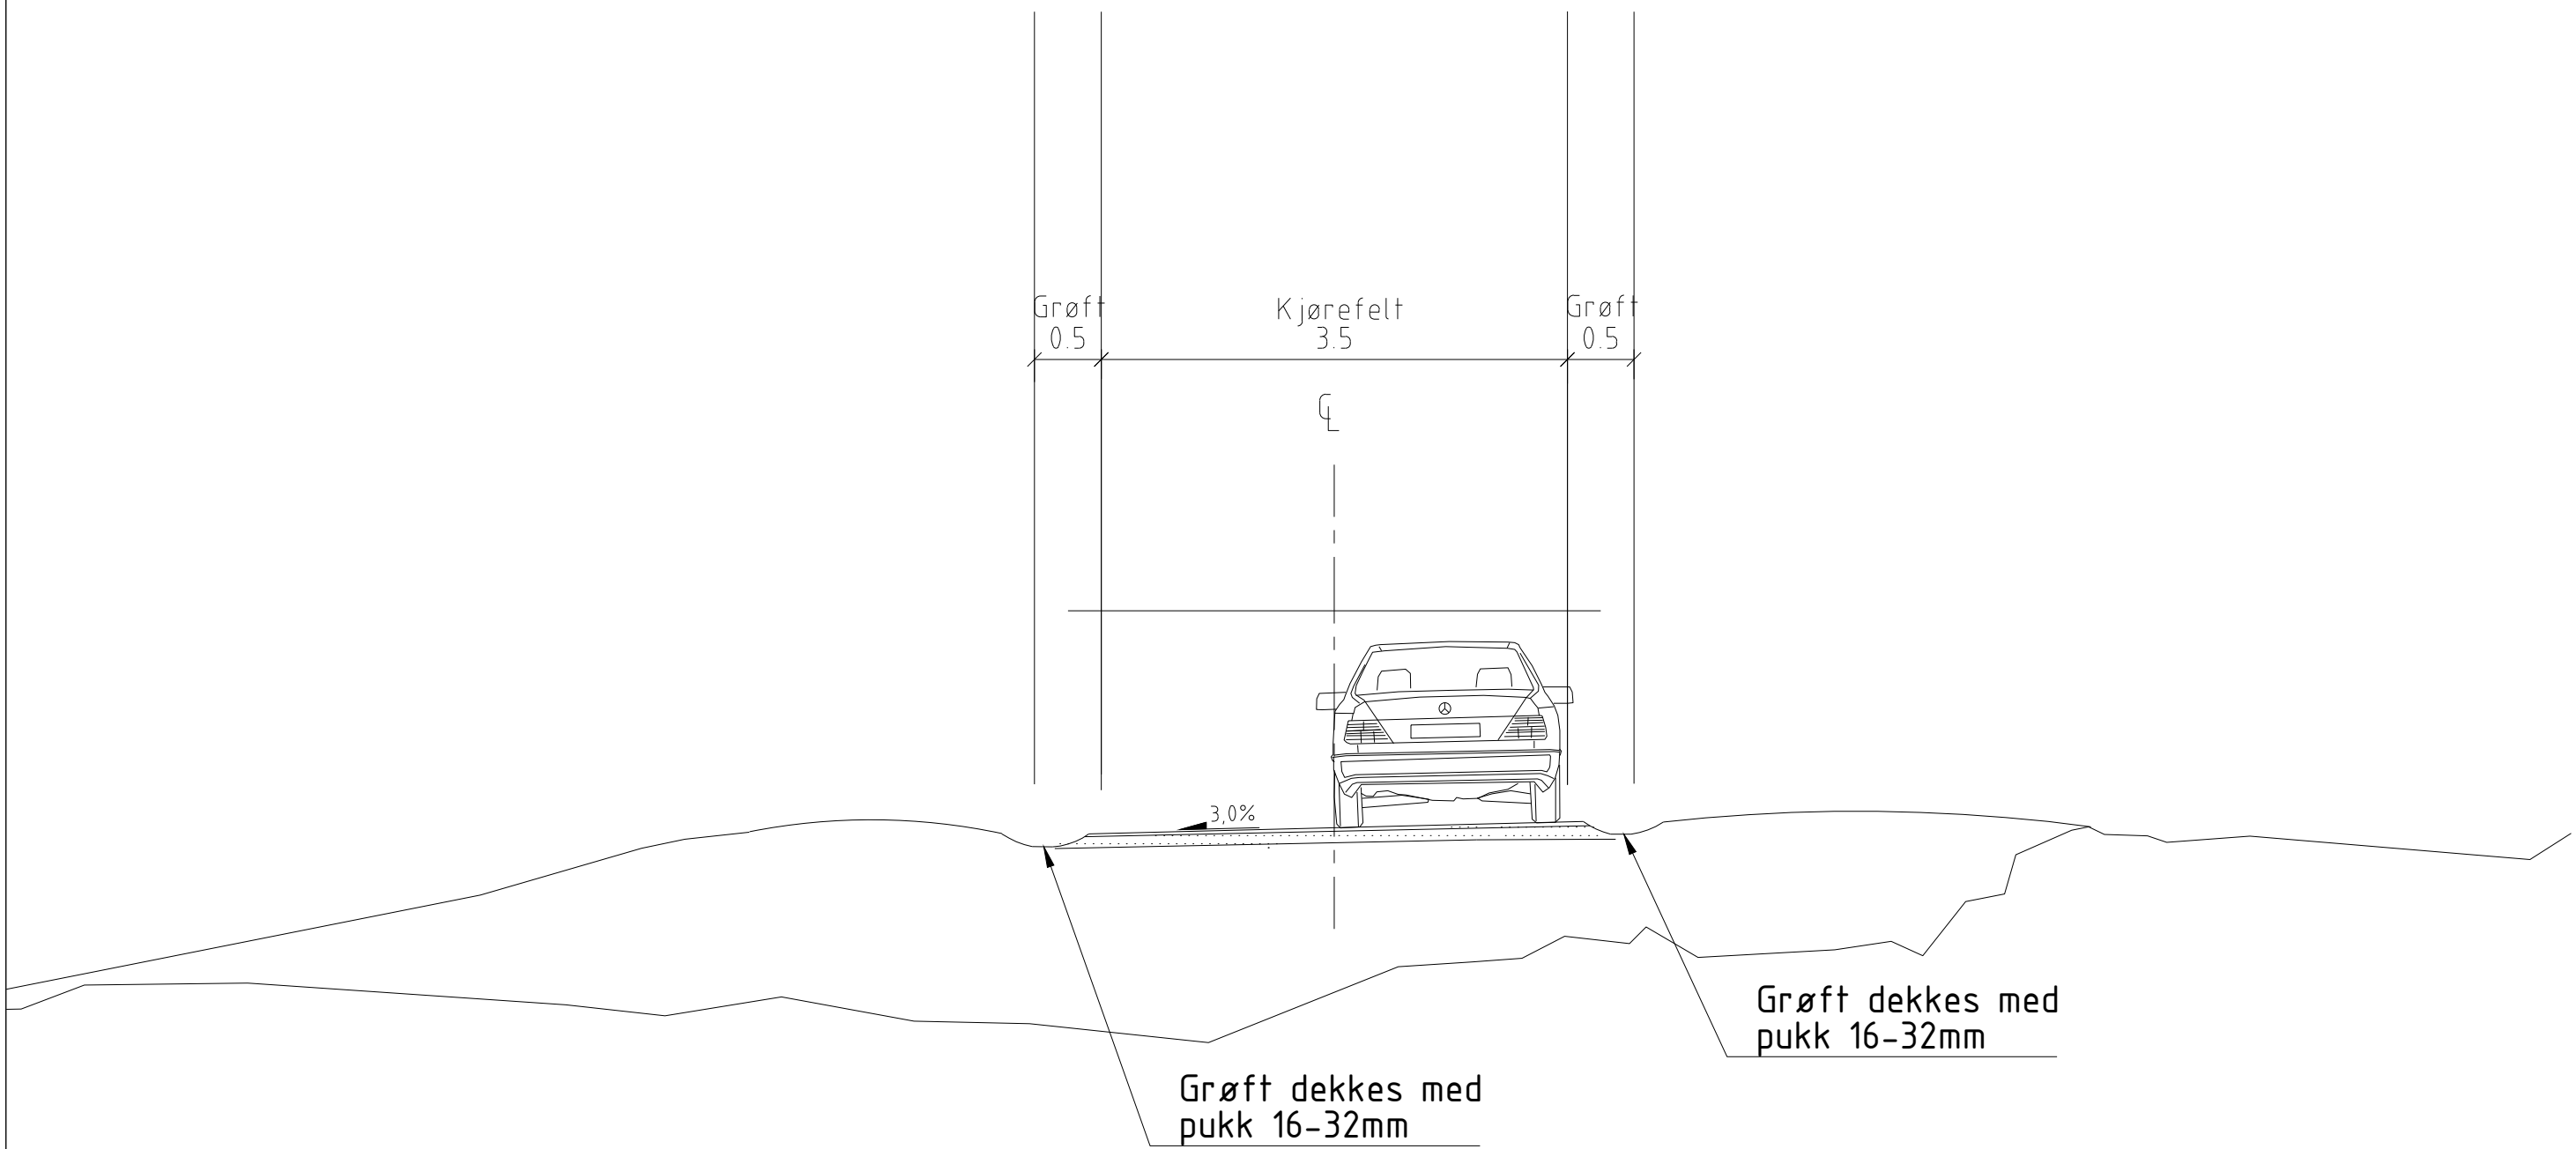

Det skal undersprenges der avstand mellom ferdig veg og fjell er mindre enn 0,75 meter

Overbygging veg

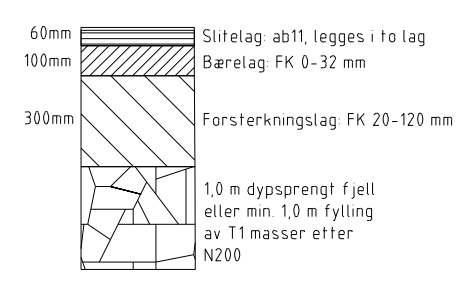

Bybo AS	Format	A3	
Bergen Kommune	Målestokk	1:50 m	
Gnr 12 Bnr 77 med flere	Dato	29.12.2025	
Øvre Fantoftåsen	Tegnet av	KAØ	
Vegplan	Fagkontrall	AB	
Normalprofil	Godkjent av		
Tegningsstatus	Vedlegg reguleringsplan	SAK NR.	
BYGGADMINISTRASJON Harald Bjørndal a.s.		TEGN.NR.	F2
		REV. NR.	
PROSJEKTADMINISTRASJON-REGULERING-KOMMUNALTEKNISK PLANLEGGING 5640 EIKELANDSOSEN TLF 56581130 E-post: post@byggadmin.no			