


V N Ø
S


Tegnforklaring

- Oppriss
- Snitt


Forslagsstiller: Nedre Nøttveit Eiendom AS v/ Vestbo Eiendomsutvikling AS	Tegningsnavn: Oversiktskart oppriss og snitt	Vedleggsnummer: 796-A2-40-00		
	Utarbeidet av: se arkitektur <small>Besøks- og postadresse: Fantolfvegen 111, 5072 Bergen Tlf. 55 98 70 20 E-post: firma@se-arkitektur.no</small>	Reguleringsplan, detalregulering for: Fana. Gnr. 88, bnr. 84. Nedre Nøttveit Nedre Nøttveit 58 Nasjonal arealplan-ID 71540000	Saksangang: 1. gangs behandling	
	Saksnummer: PLAN-2024/10434-49	Dato: 18.05.2026	Tegnet av: LR	Kontrollert av: -
		Målestokk: 1 : 500	Prosjektnummer: 796	

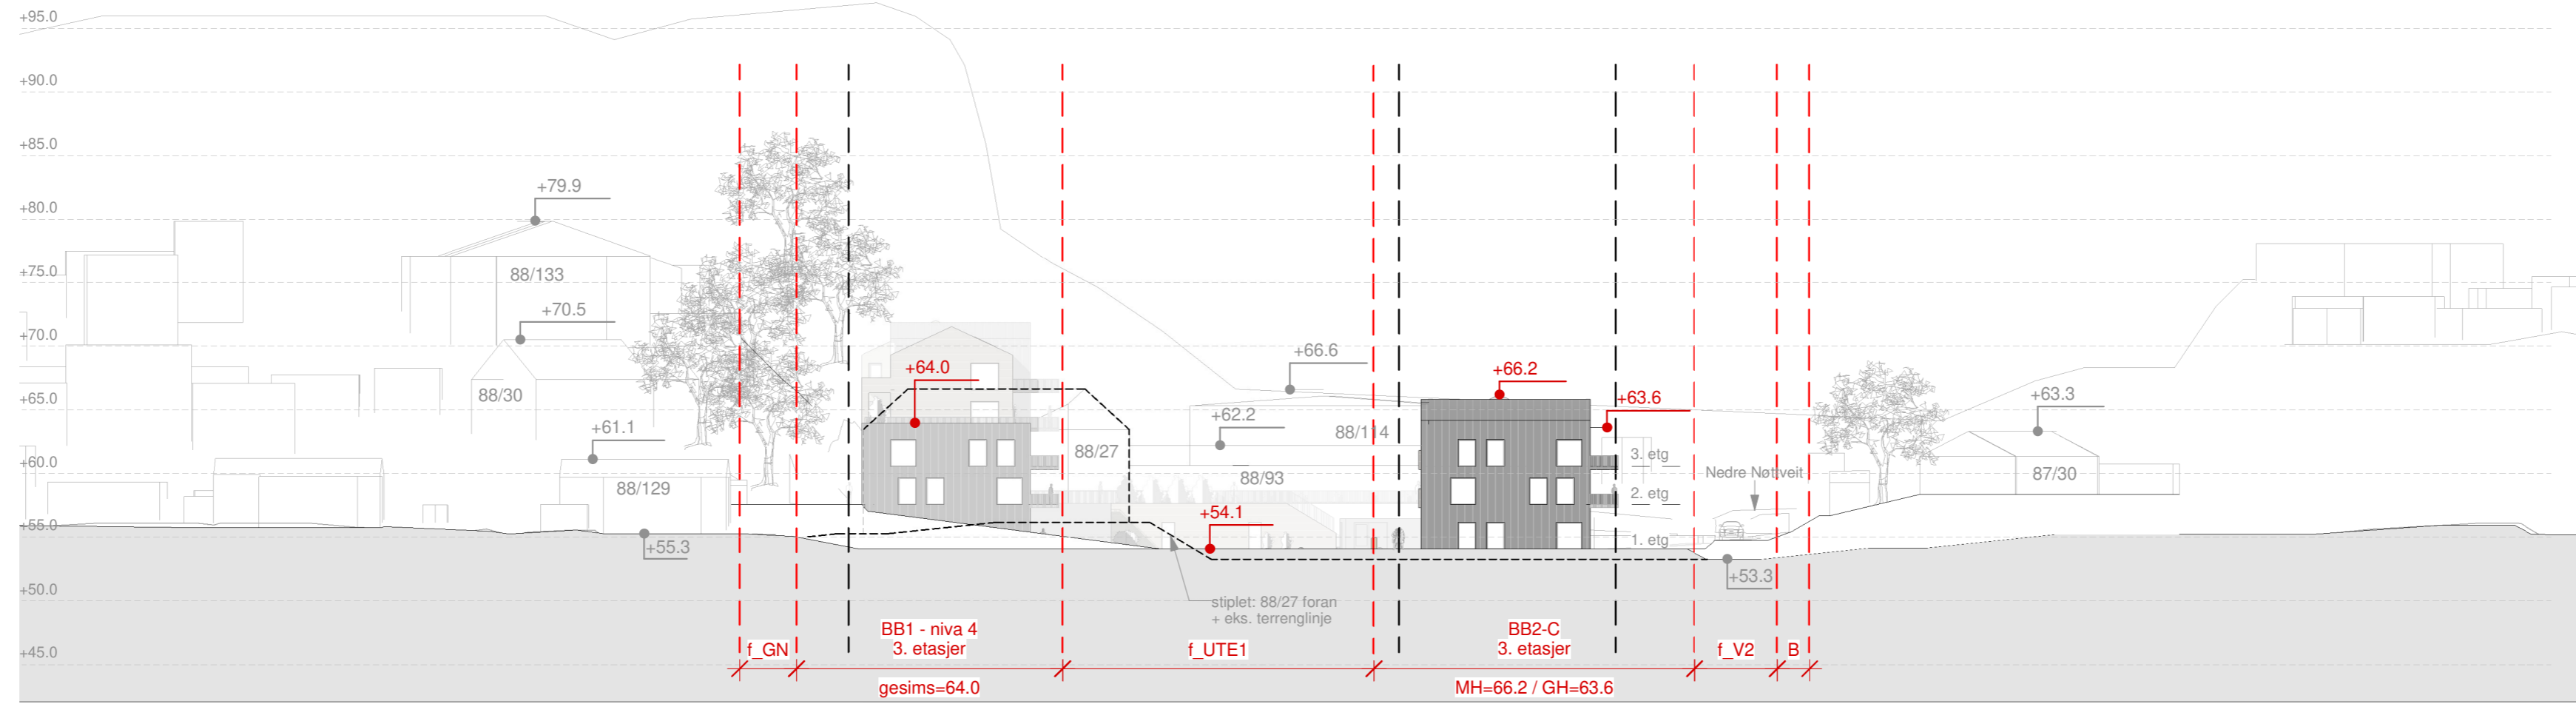

A_Fasade oppriss nord
1 : 400

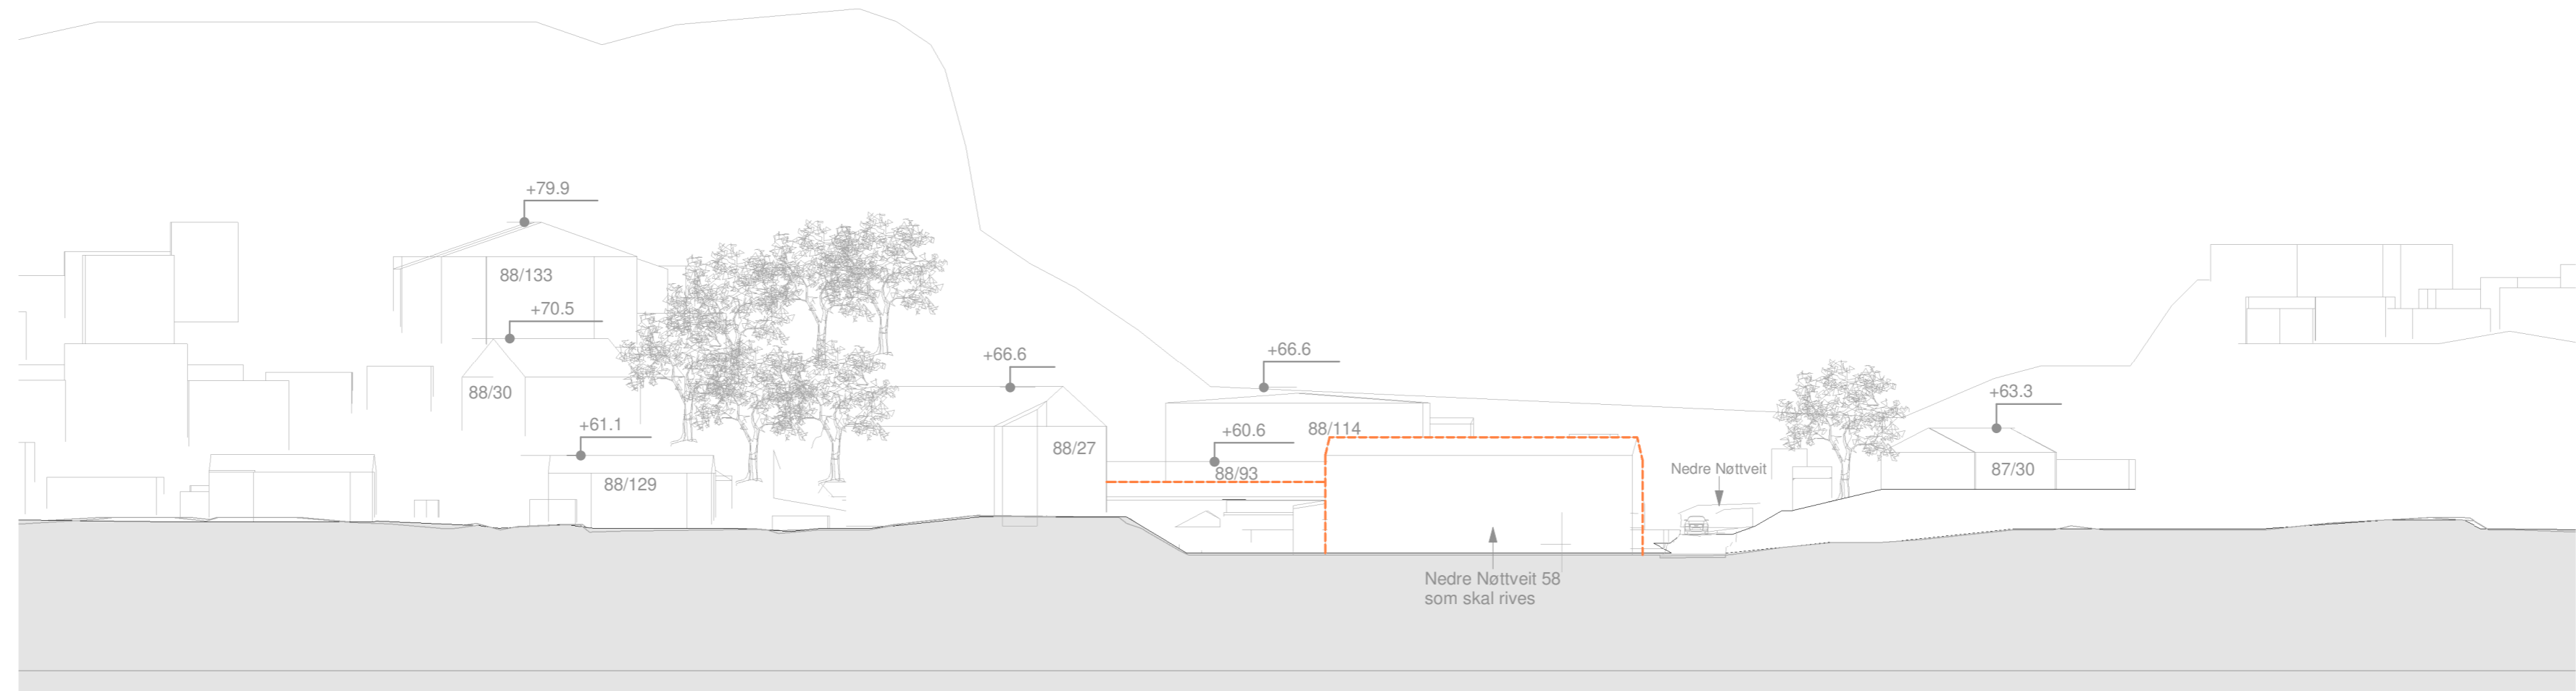

A_eks. fasade oppriss nord
1 : 400

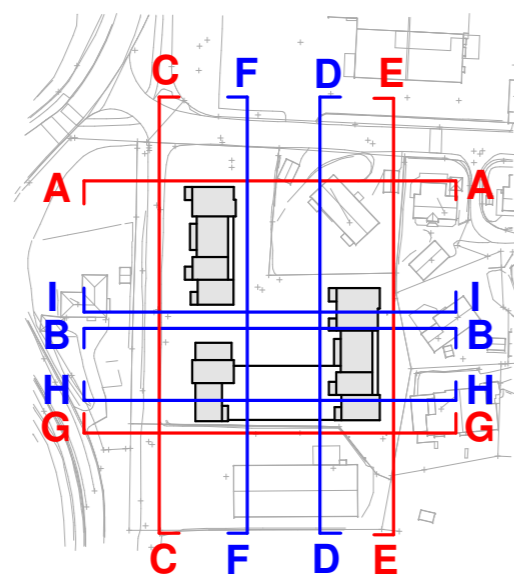


Forslagsstiller:
Nedre Nøttveit Eiendom AS v/ Vestbo Eiendomsutvikling AS


Utarbeidet av:
se arkitektur
Besøks- og postadresse:
Fantoftvegen 111, 5072 Bergen
Tlf. 55 98 70 20 E-post: firma@se-arkitektur.no

Tegningsnavn:
A_Fasade mot nord
Reguleringsplan, detal/regulering for:
Fana. Gnr. 88, bnr. 84. Nedre Nøttveit
Nedre Nøttveit 58
Nasjonal arealplan-ID 71540000
Saksnummer:
PLAN-2024/10434-49


Vedleggnummer:
796-A2-40-10
Saksgang:
1. gangs behandling
Dato: 18.05.2026
Tegnet av: LR
Kontrollert av: -
Målestokk: 1:400
Prosjektnummer:
As indicated

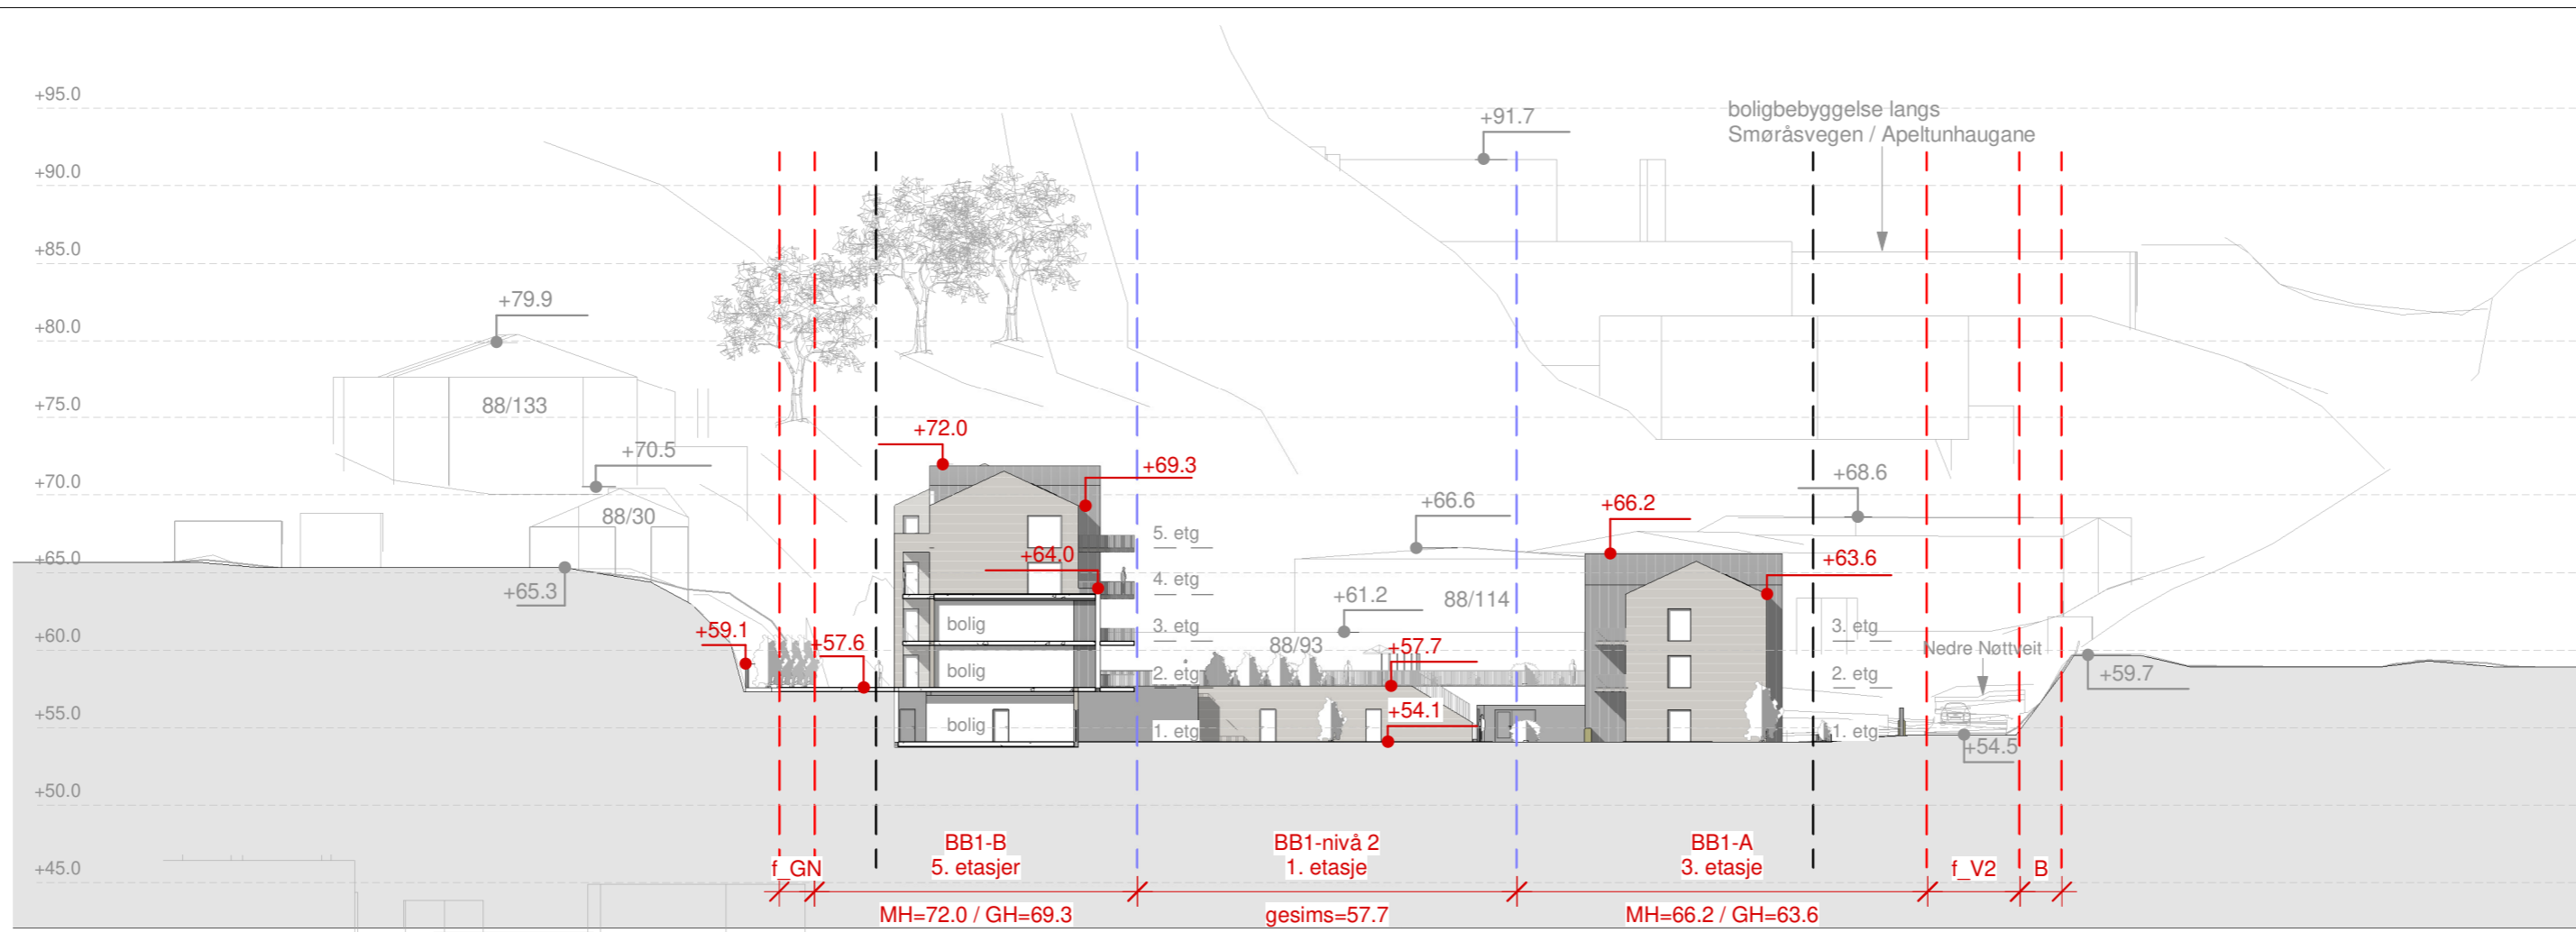


B_Terrensnitt nord
1 : 400

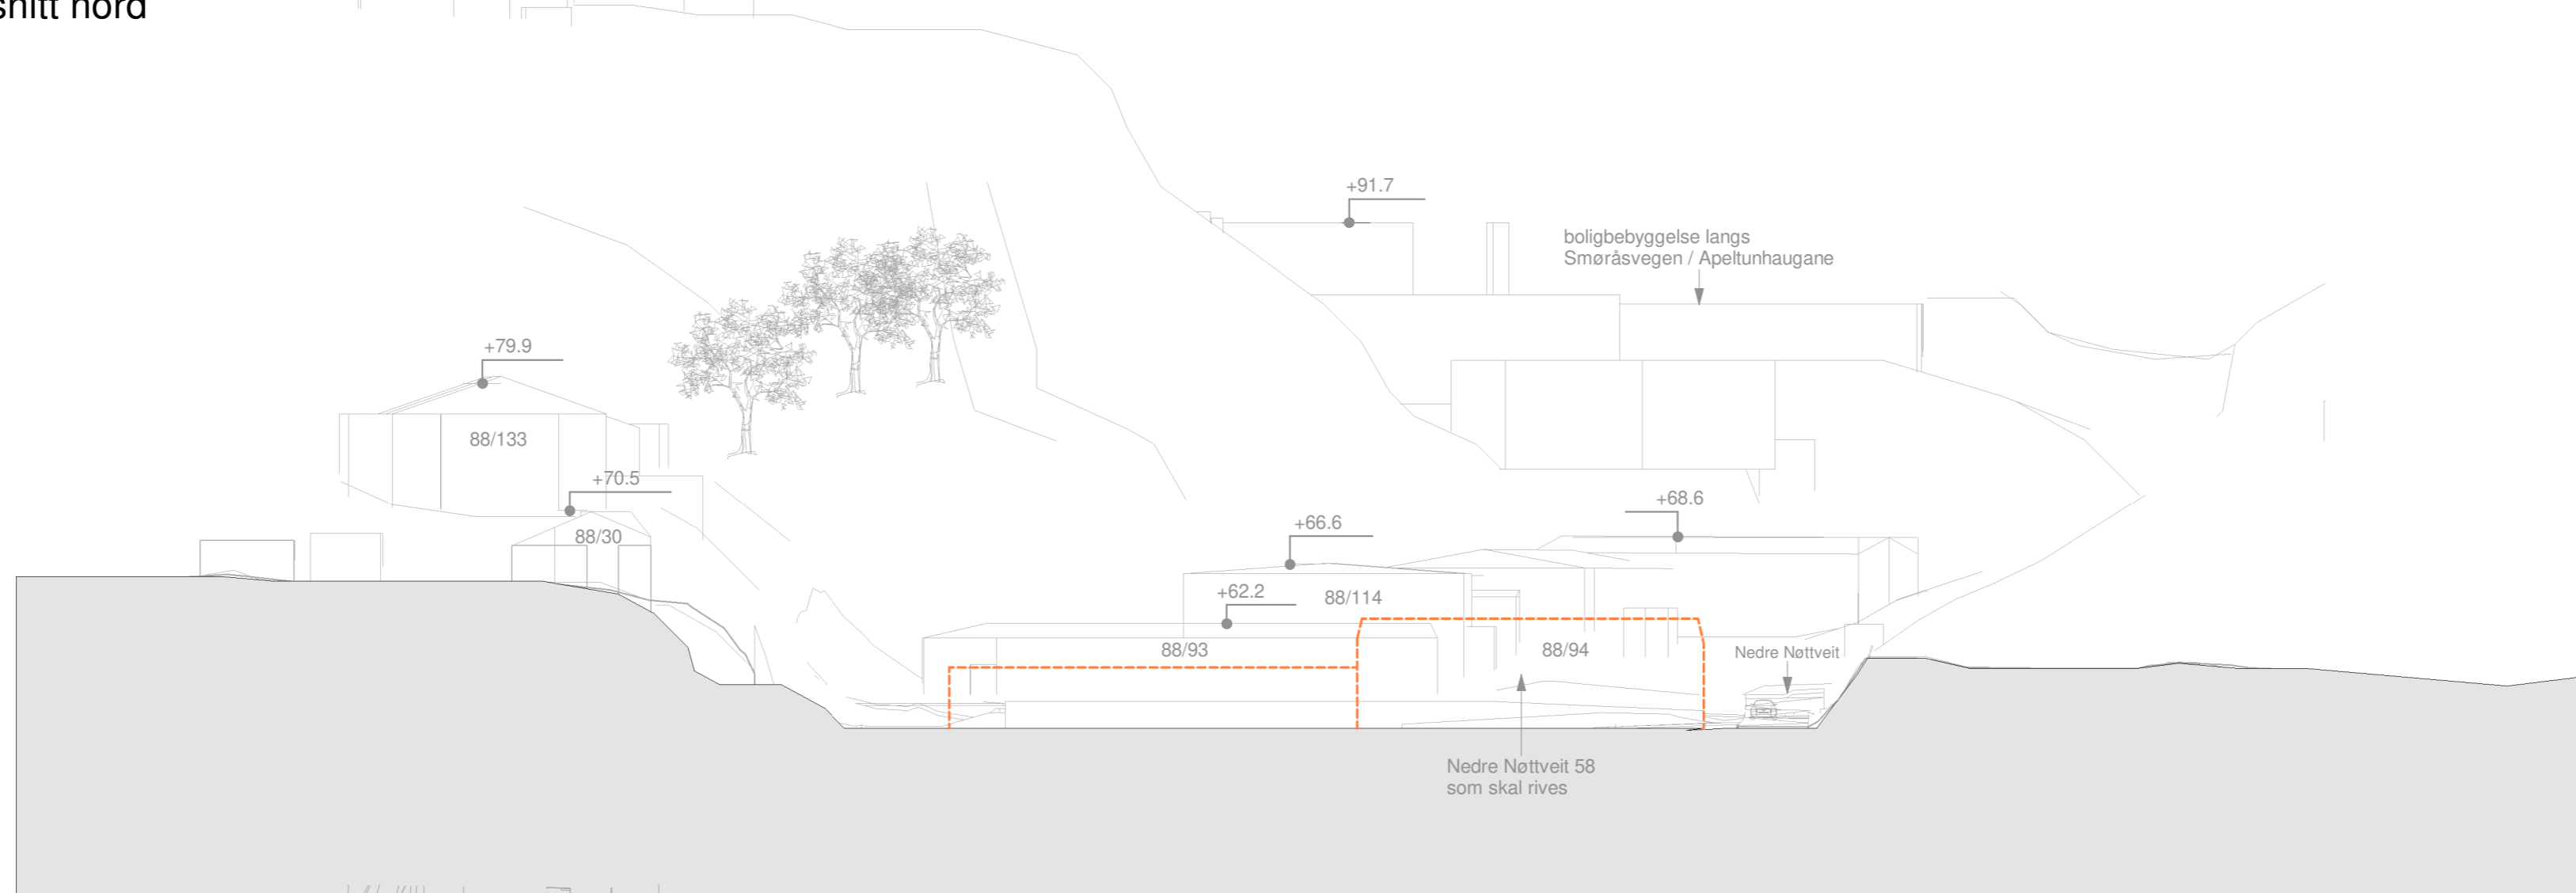


B_eks. terrensnitt nord
1 : 400

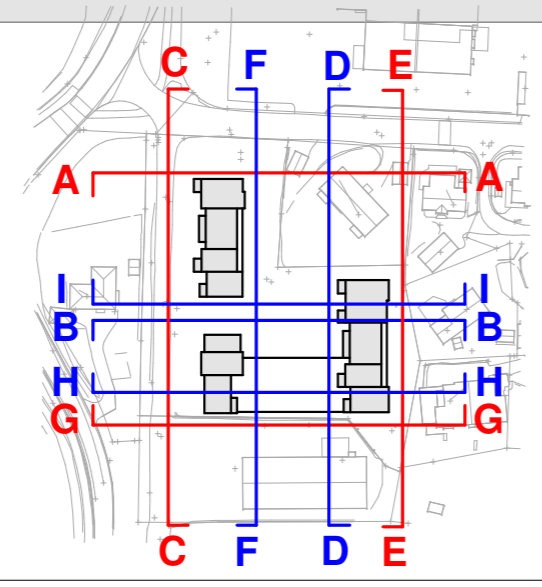


Forslagsstiller: Nedre Nøttveit Eiendom AS v/ Vestbo Eiendomsutvikling AS Coop Hordaland Eiendom AS	Tegningsnavn: B_Terrensnitt mot nord	Vedleggsnummer: 796-A2-40-20
	Utarbeidet av: se arkitektur <small>Beleaks- og postadresse: Fantoftevegen 111, 5072 Bergen Tlf. 55 98 70 20 E-post: firma@se-arkitektur.no</small>	Reguleringsplan, detaljregulering for: Fana. Gnr. 88, bnr. 84. Nedre Nøttveit Nedre Nøttveit 58 Arealplan-ID 71540000 Saksnummer: PLAN-2024/10434-49

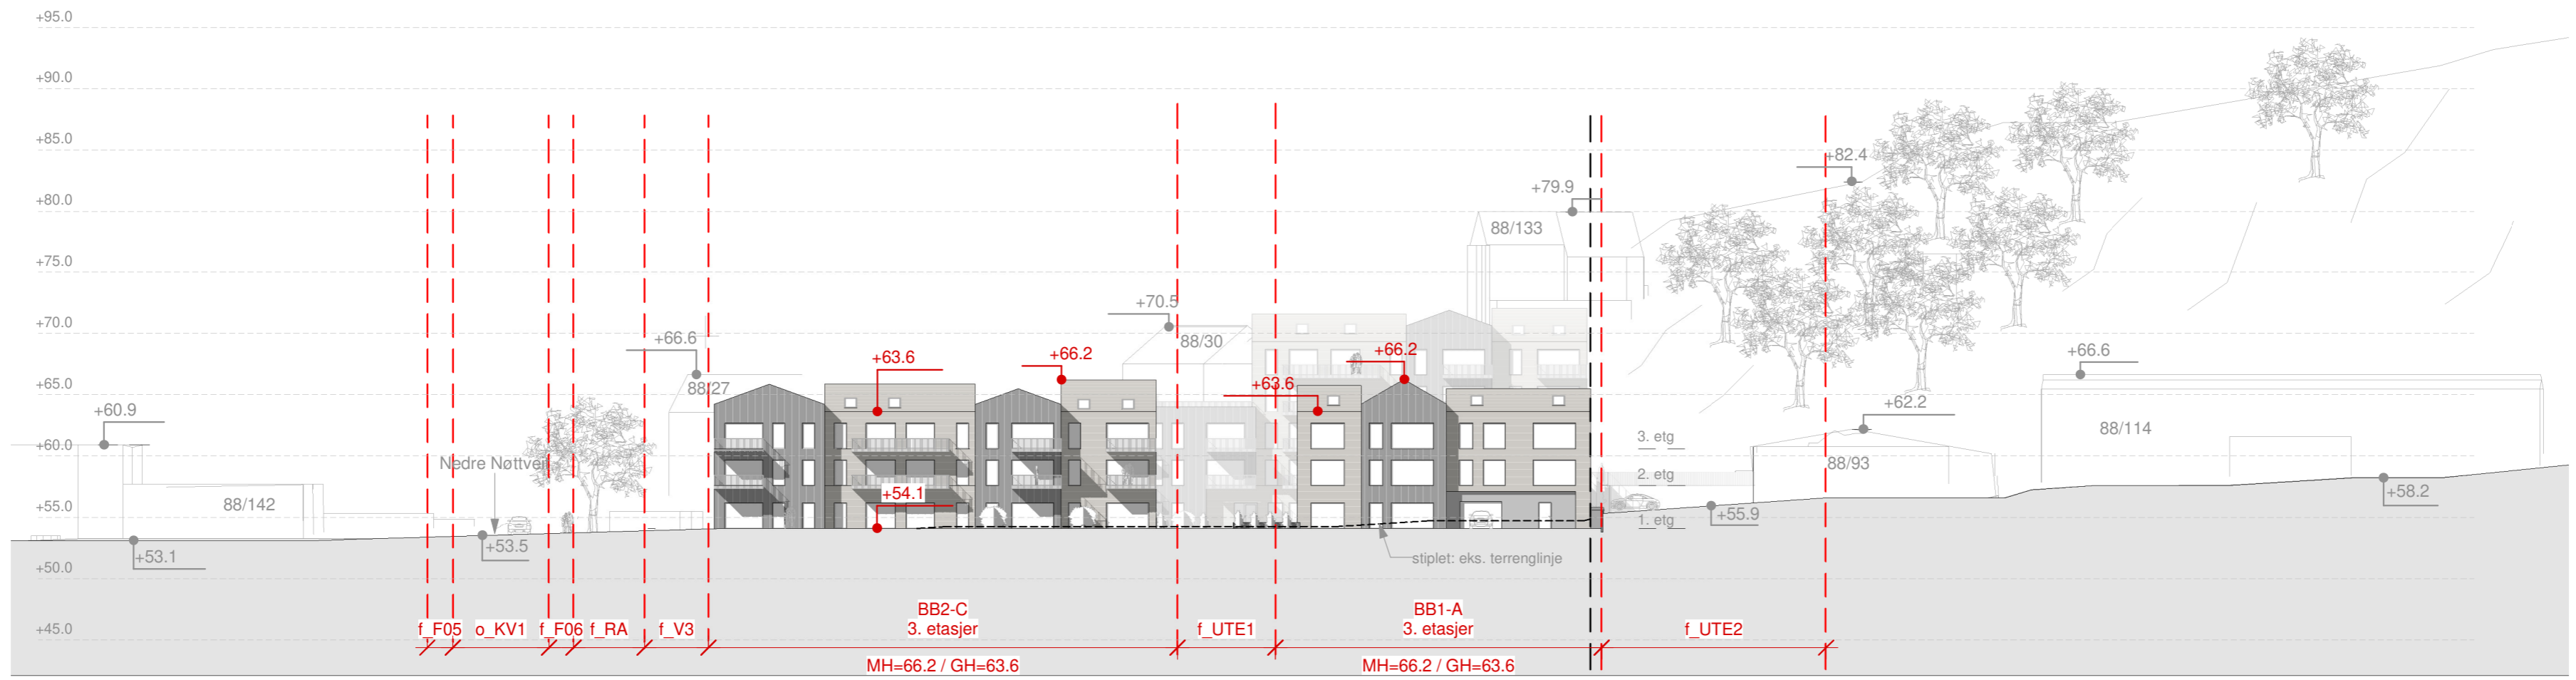


C_Fasade oppriss vest
1 : 400

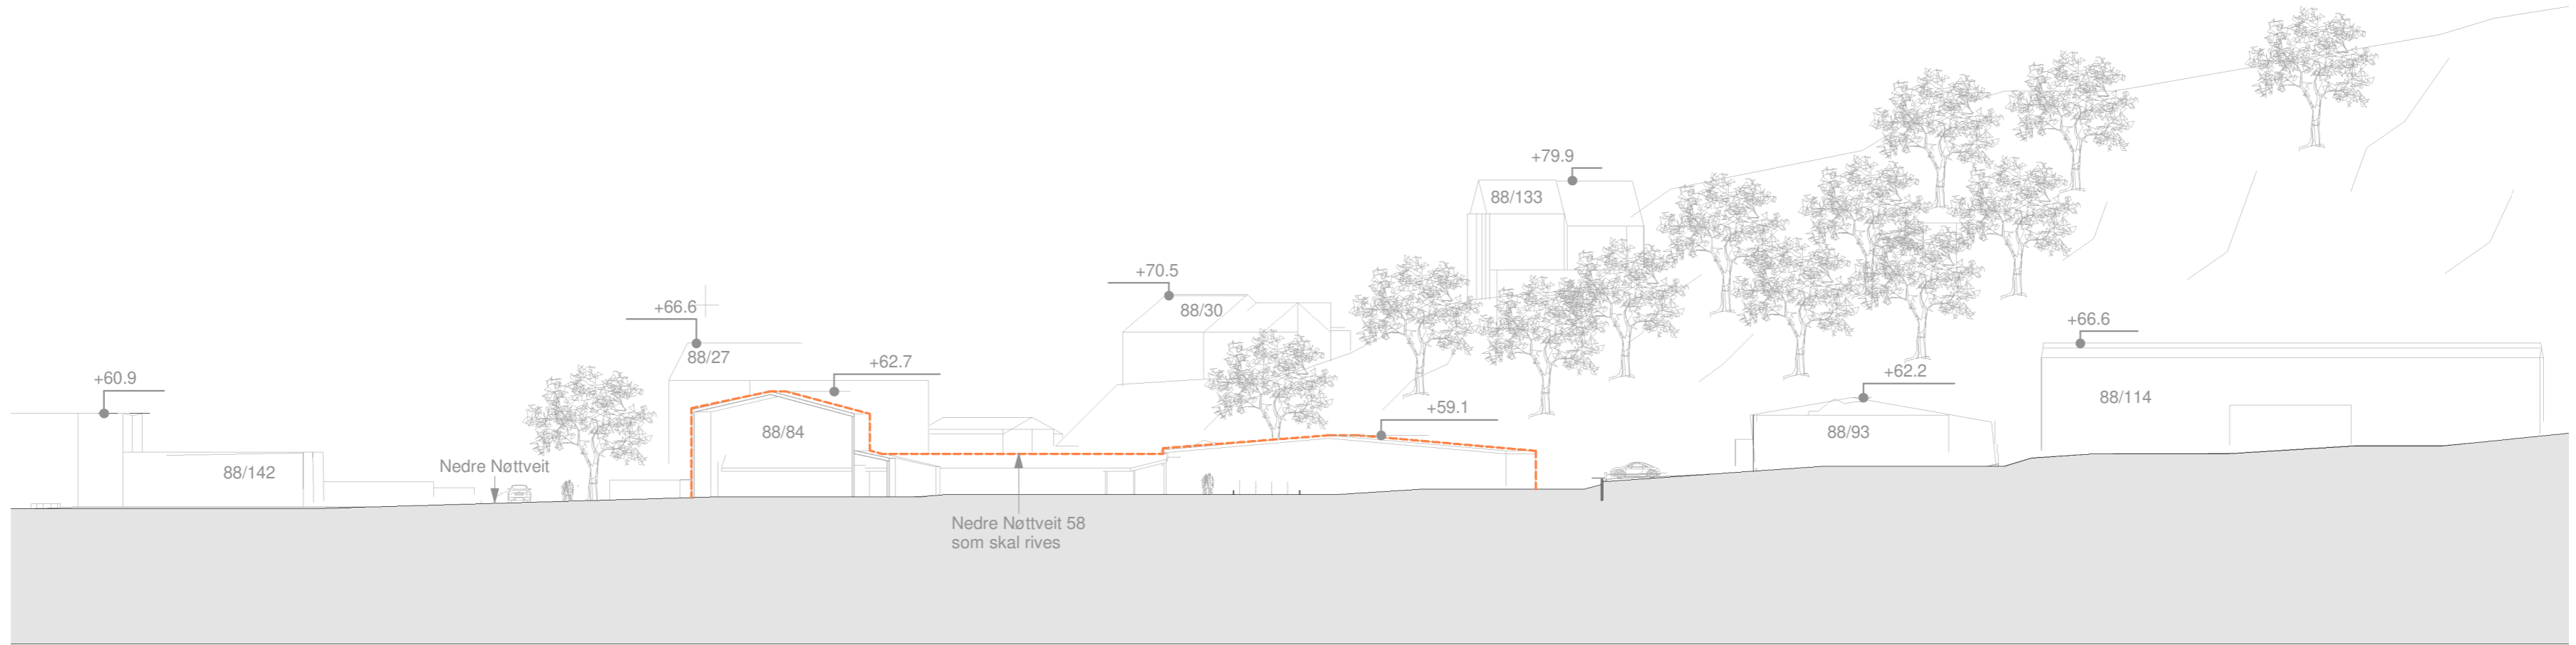


C_eks. fasade oppriss vest
1 : 400

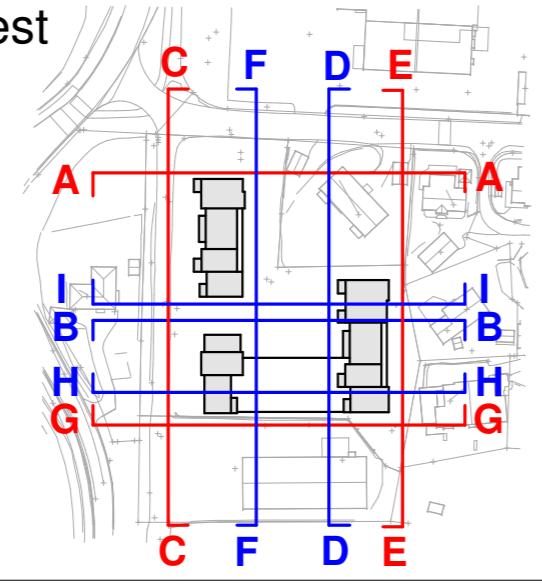


Forslagsstiller: Nedre Nøttveit Eiendom AS v/ Vestbo Eiendomsutvikling AS	Tegningsnavn: C_Fasade mot vest	Vedleggsnummer: 796-A2-40-30		
	Utarbeidet av: se arkitektur <small>Besøks- og postadresse: Fantolfvegen 111, 5072 Bergen Tlf. 55 98 70 20 E-post: firma@se-arkitektur.no</small>	Reguleringsplan, detaljregulering for: Fana. Gnr. 88, bnr. 84. Nedre Nøttveit Nedre Nøttveit 58 Nasjonal arealplan-ID 71540000	Saksangang: 1. gangs behandling	
	Saksnummer: PLAN-2024/10434-49	Date: 18.05.2026	Tegnet av: LR	Kontrollert av: -
		Målestokk: As indicated	Prosjektnummer: 996	

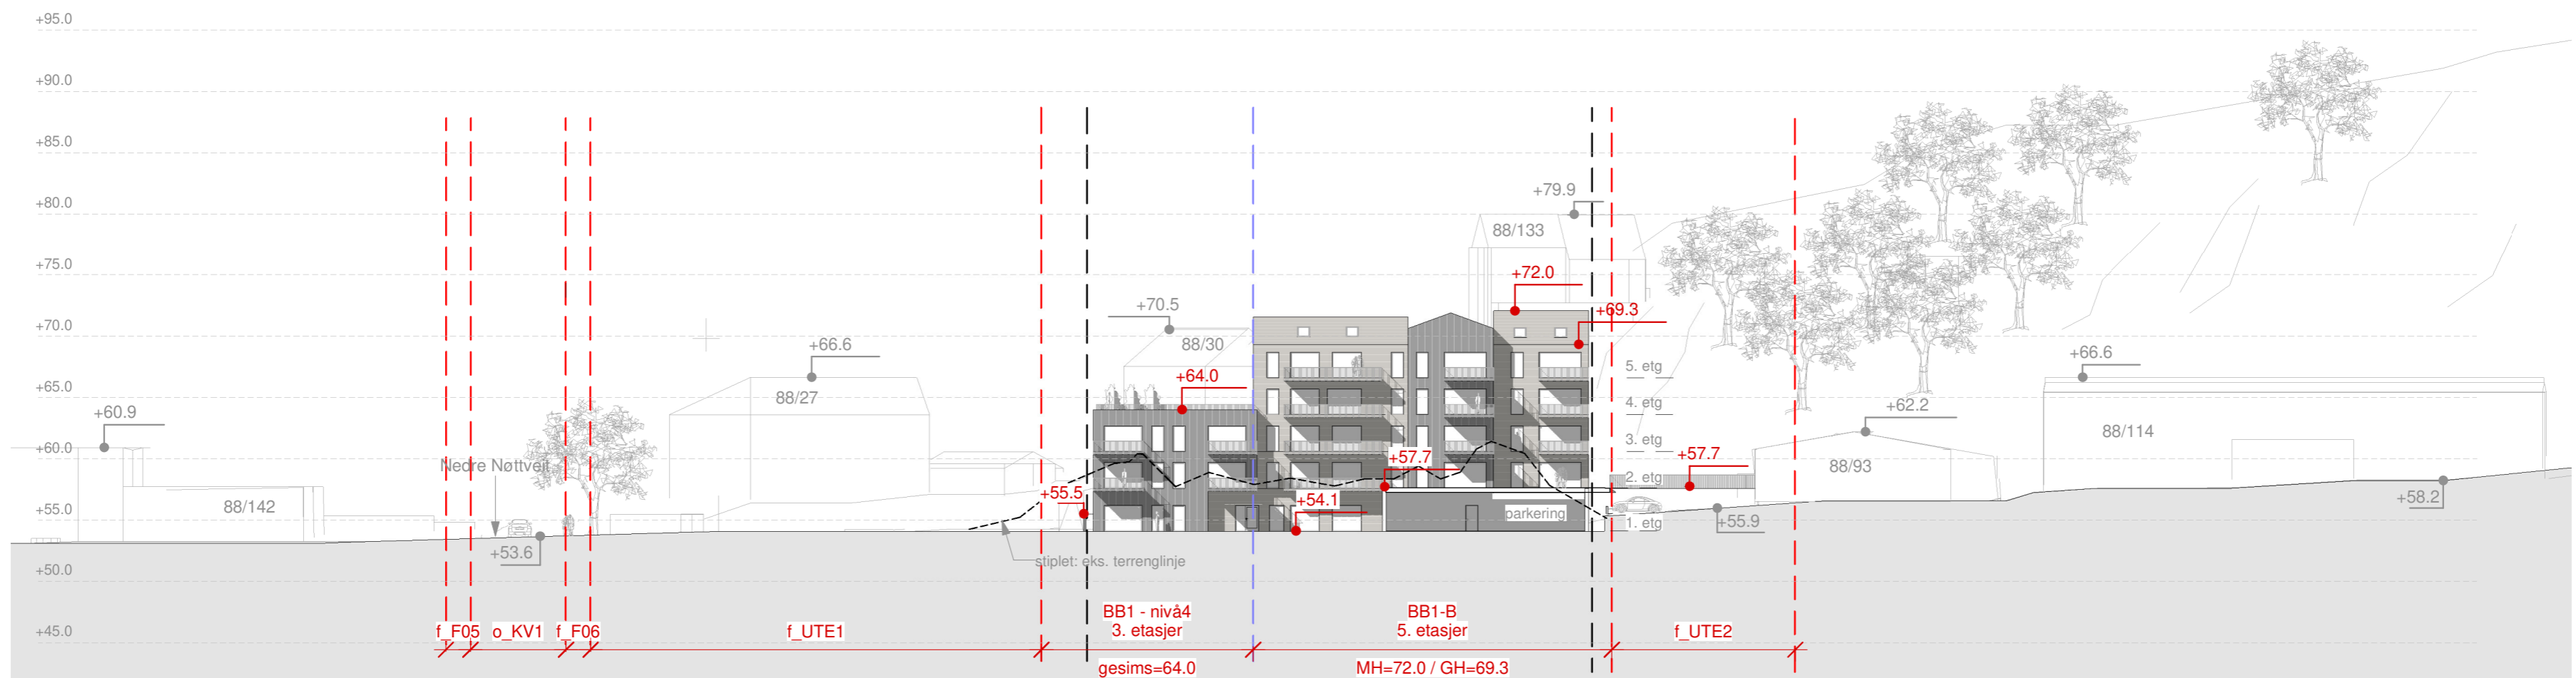


D_Terrengsnitt vest
1 : 400

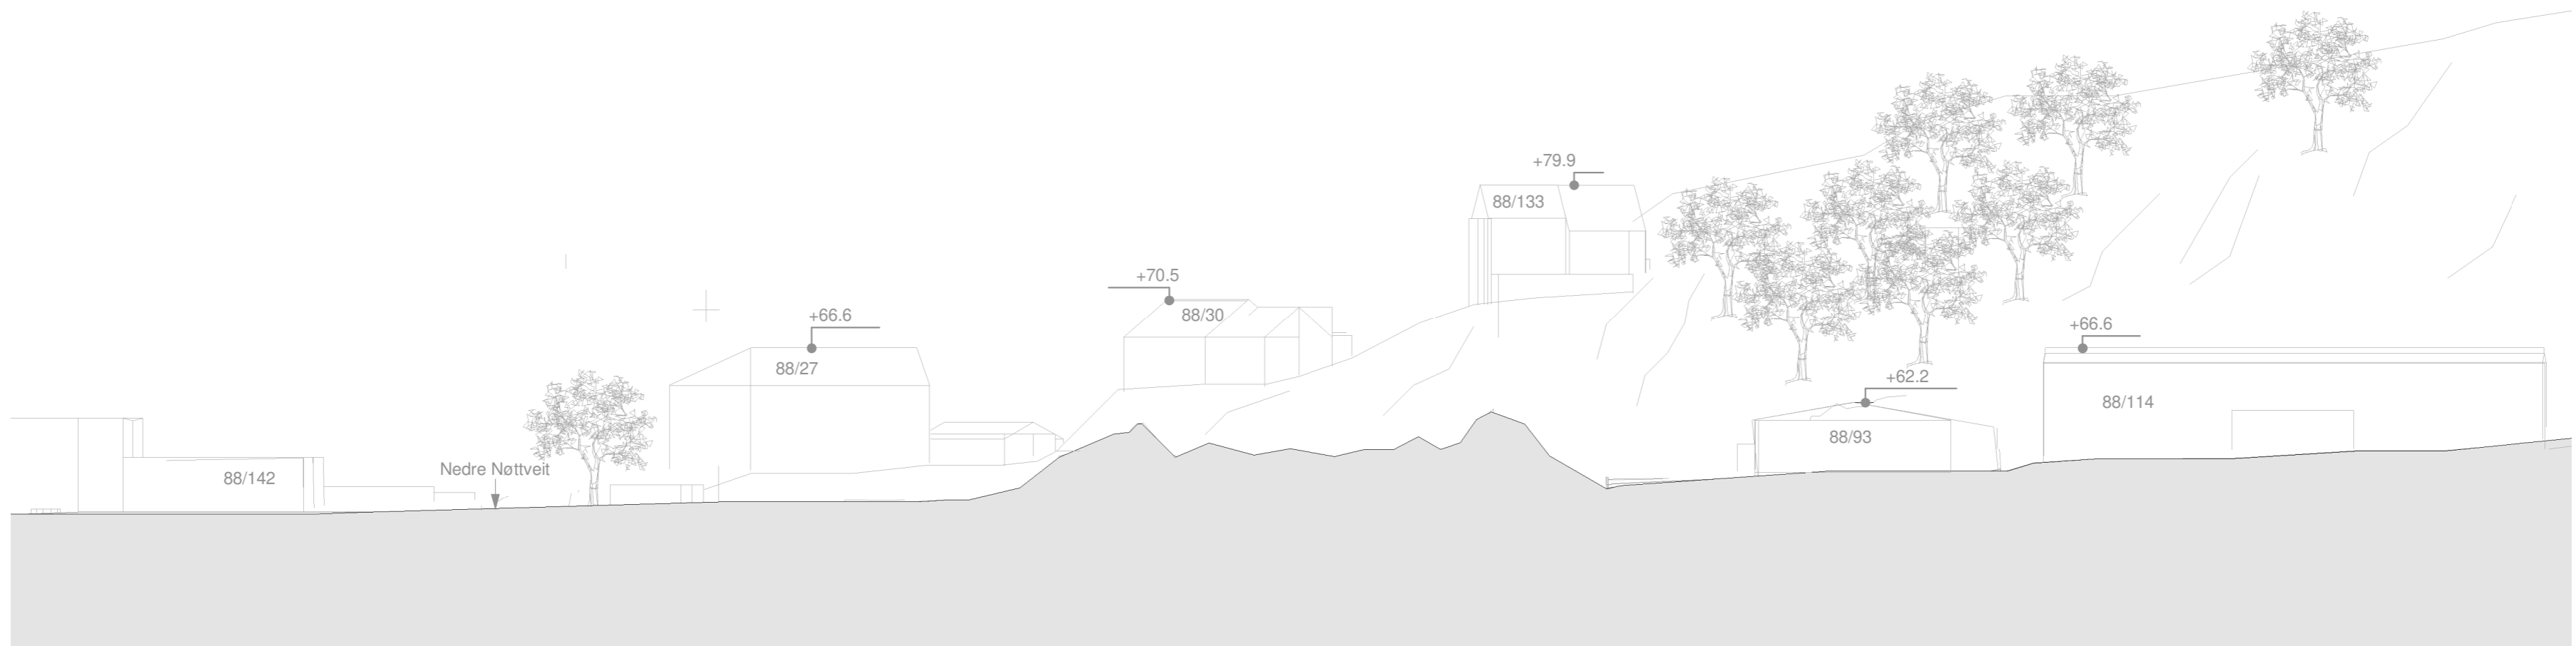


D_eks. terrengsnitt vest
1 : 400

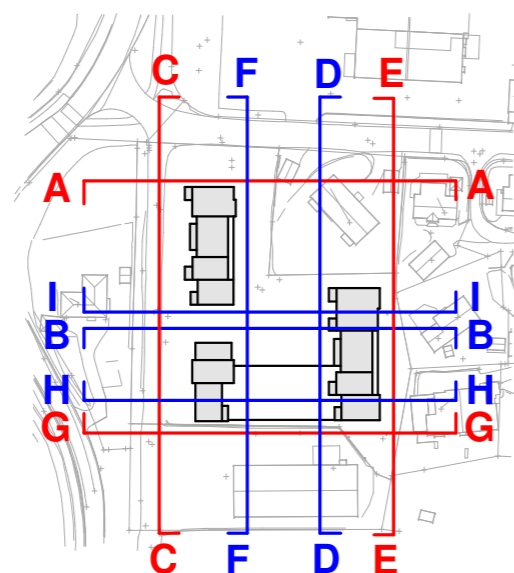


Forslagsstiller: Nedre Nøttveit Eiendom AS v/ Vestbo Eiendomsutvikling AS Coop Hordaland Eiendom AS	Tegningsnavn: D_Terrengsnitt mot vest	Vedleggsnummer: 796-A2-40-40	
	Utarbeidet av: se arkitektur <small>Besøks- og postadresse: Fantolfvegen 111, 5072 Bergen Tlf. 55 98 70 20 E-post: firma@se-arkitektur.no</small>	Reguleringsplan, detaljregulering for: Fana. Gnr. 88, bnr. 84. Nedre Nøttveit Nedre Nøttveit 58 Arealplan-ID 71540000 Saksnummer: PLAN-2024/10434-49	Saks gangs: 1. gangs behandling
	Dato: 18.05.2026	Tegnet av: LR	Kontrollert av: -
		Målestokk: As indicated	Prosjektnummer: 996

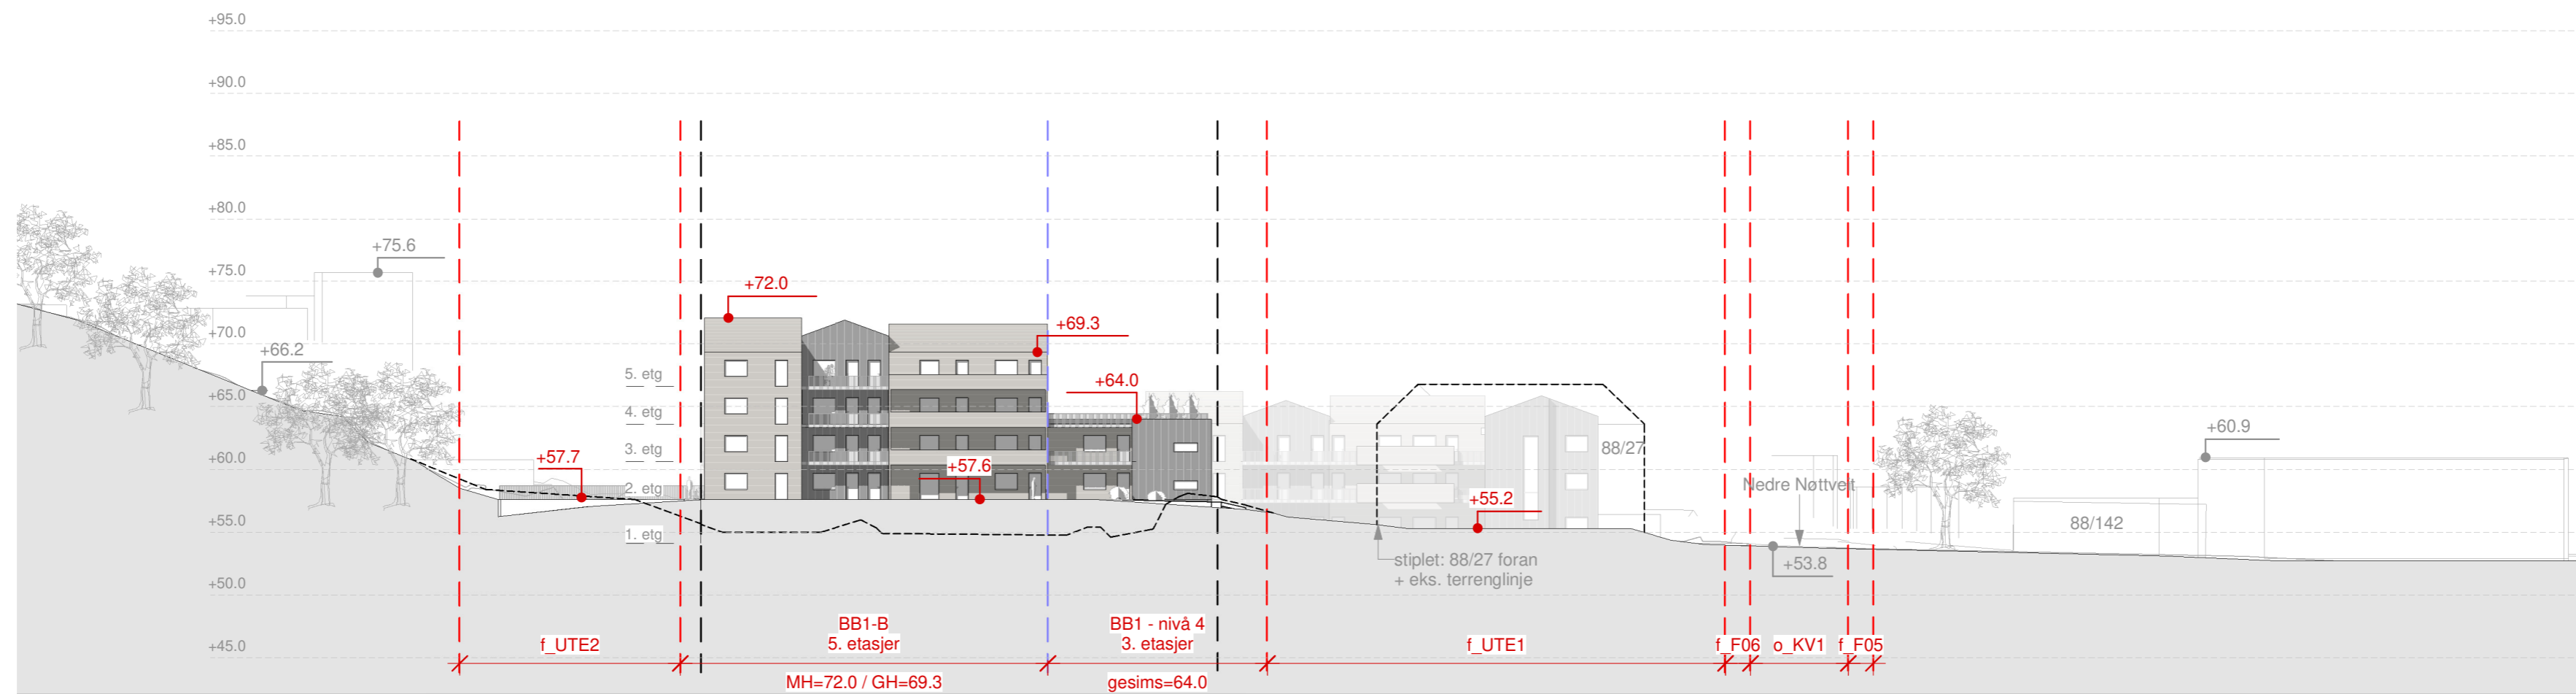


E_Fasade oppriss øst
1 : 400

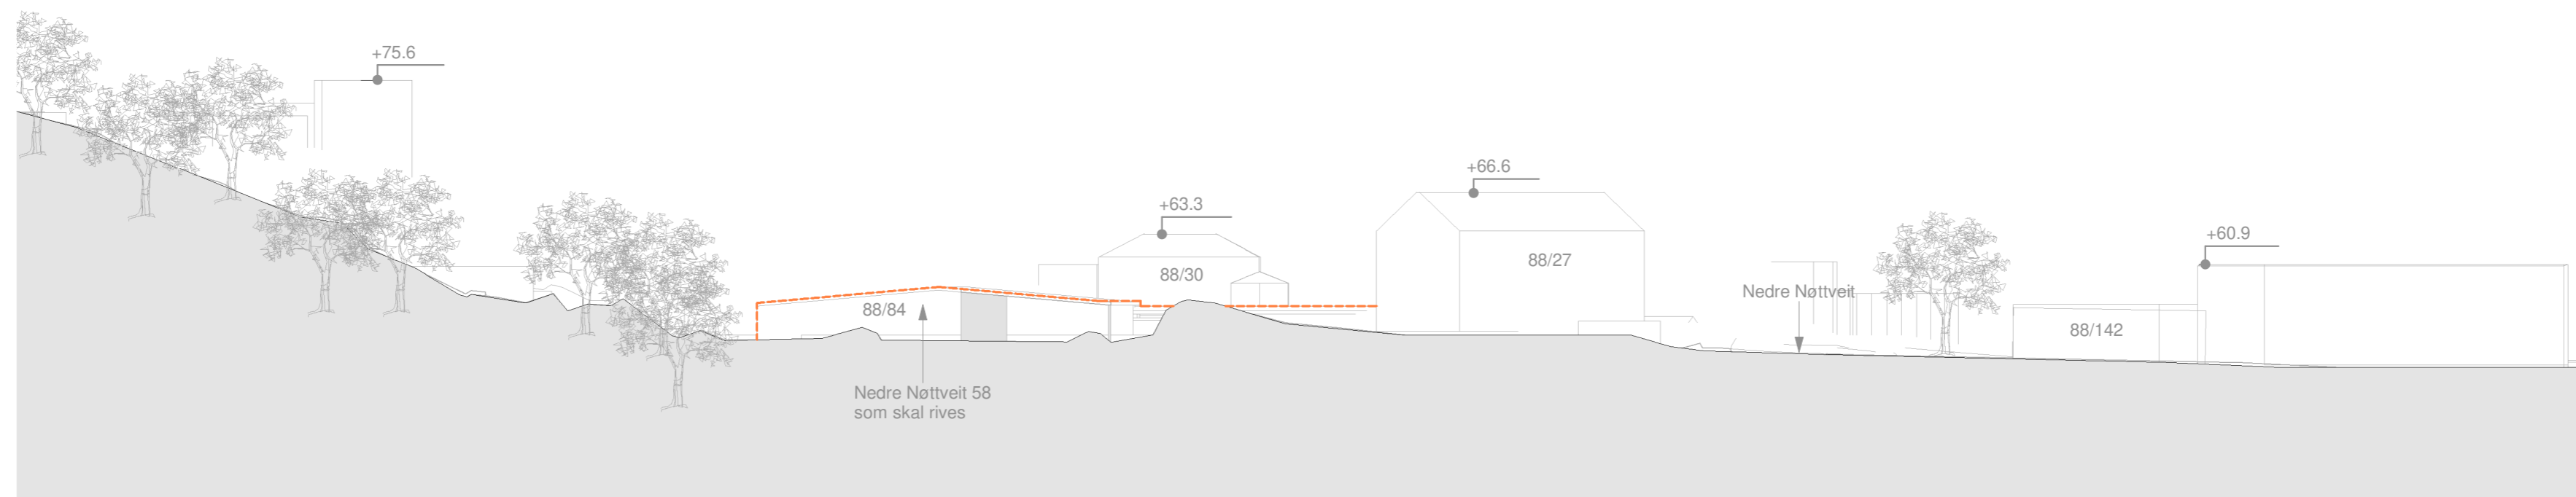


E_eks. fasade oppriss øst
1 : 400

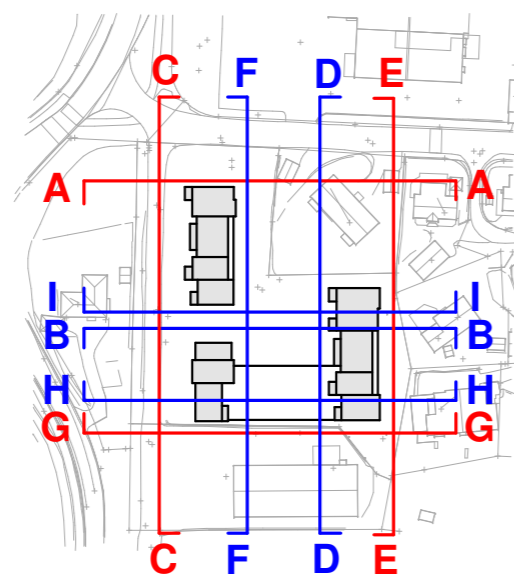


Forslagsstiller: Nedre Nøttveit Eiendom AS v/ Vestbo Eiendomsutvikling AS Coop Hordaland Eiendom AS	Tegningsnavn: E_Fasade møt øst	Vedleggsnummer: 796-A2-40-50
	Reguleringsplan, detaljregulering for: Fana. Gnr. 88, bnr. 84. Nedre Nøttveit Nedre Nøttveit 58 Arealplan-ID 71540000	Saksangang: 1. gangs behandling
Utarbeidet av: se arkitektur <small> Besøks- og postadresse: Fantolfvegen 111, 5072 Bergen Tlf. 55 98 70 20 E-post: firma@se-arkitektur.no </small>	Saksnummer: PLAN-2024/10434-49	Date: 18.05.2026
		Tegner av: LR
		Kontrollert av: -
		Målestokk: 1:100
		Prosjektnummer: 796
		As indicated

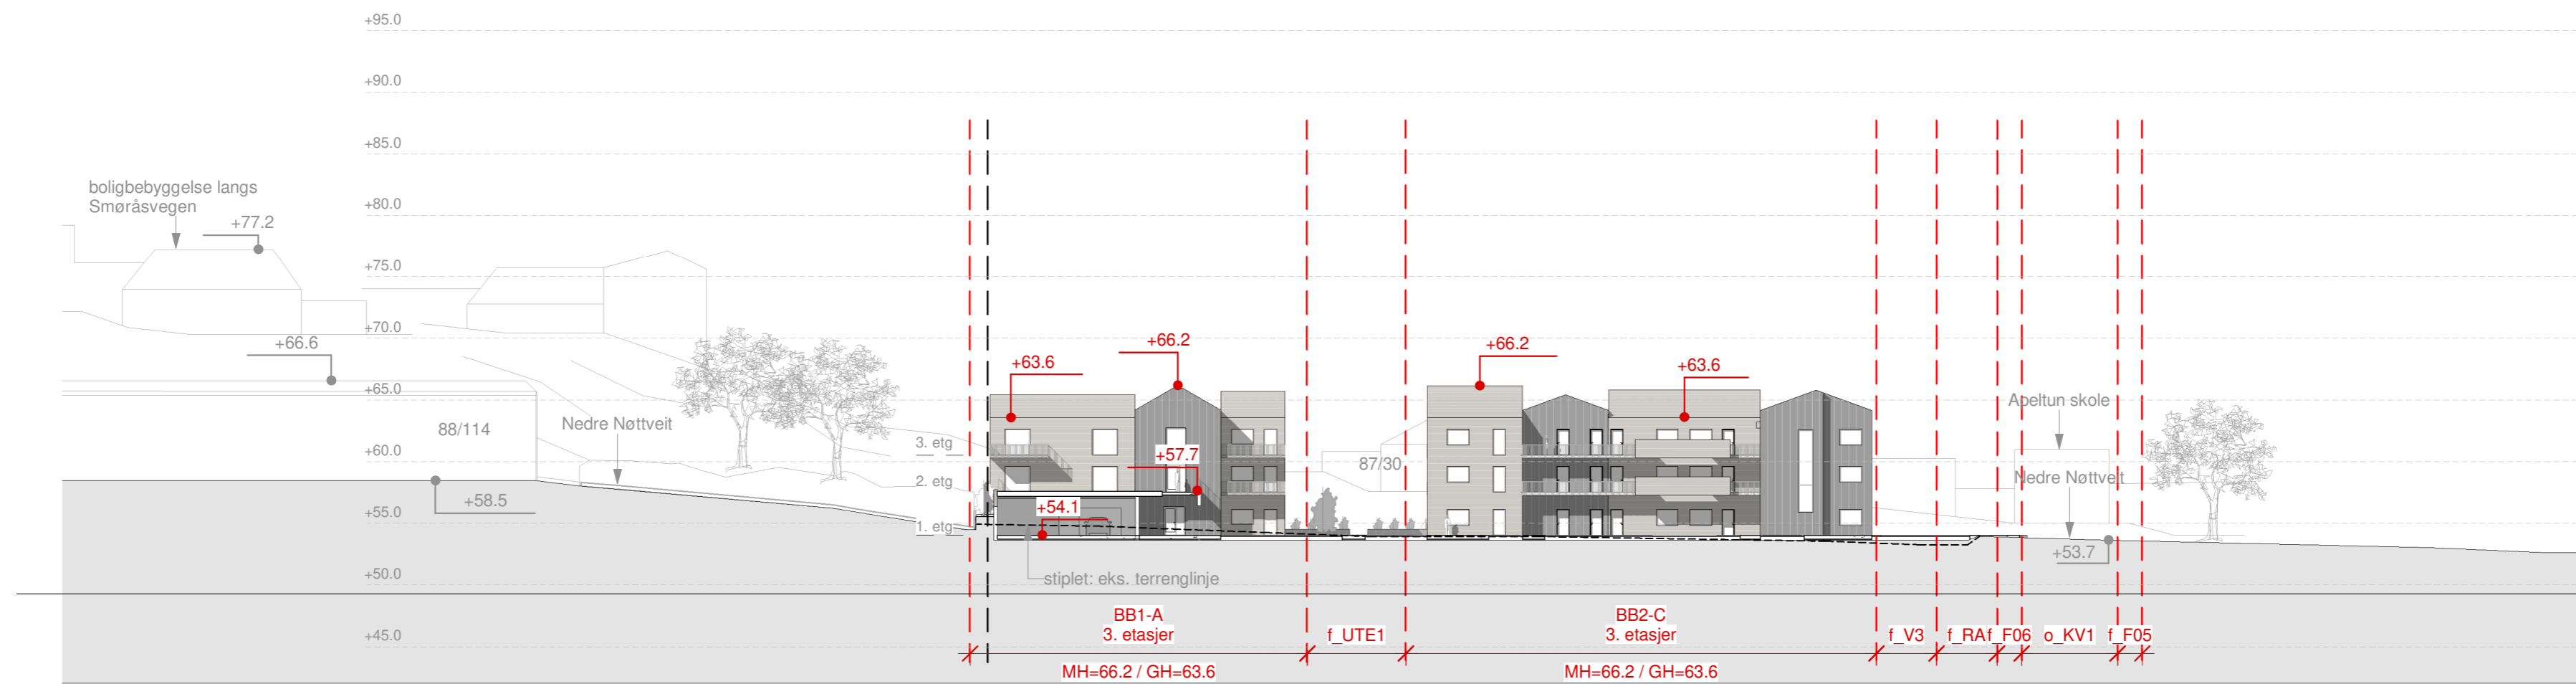


F_Terrensnitt øst
1 : 400

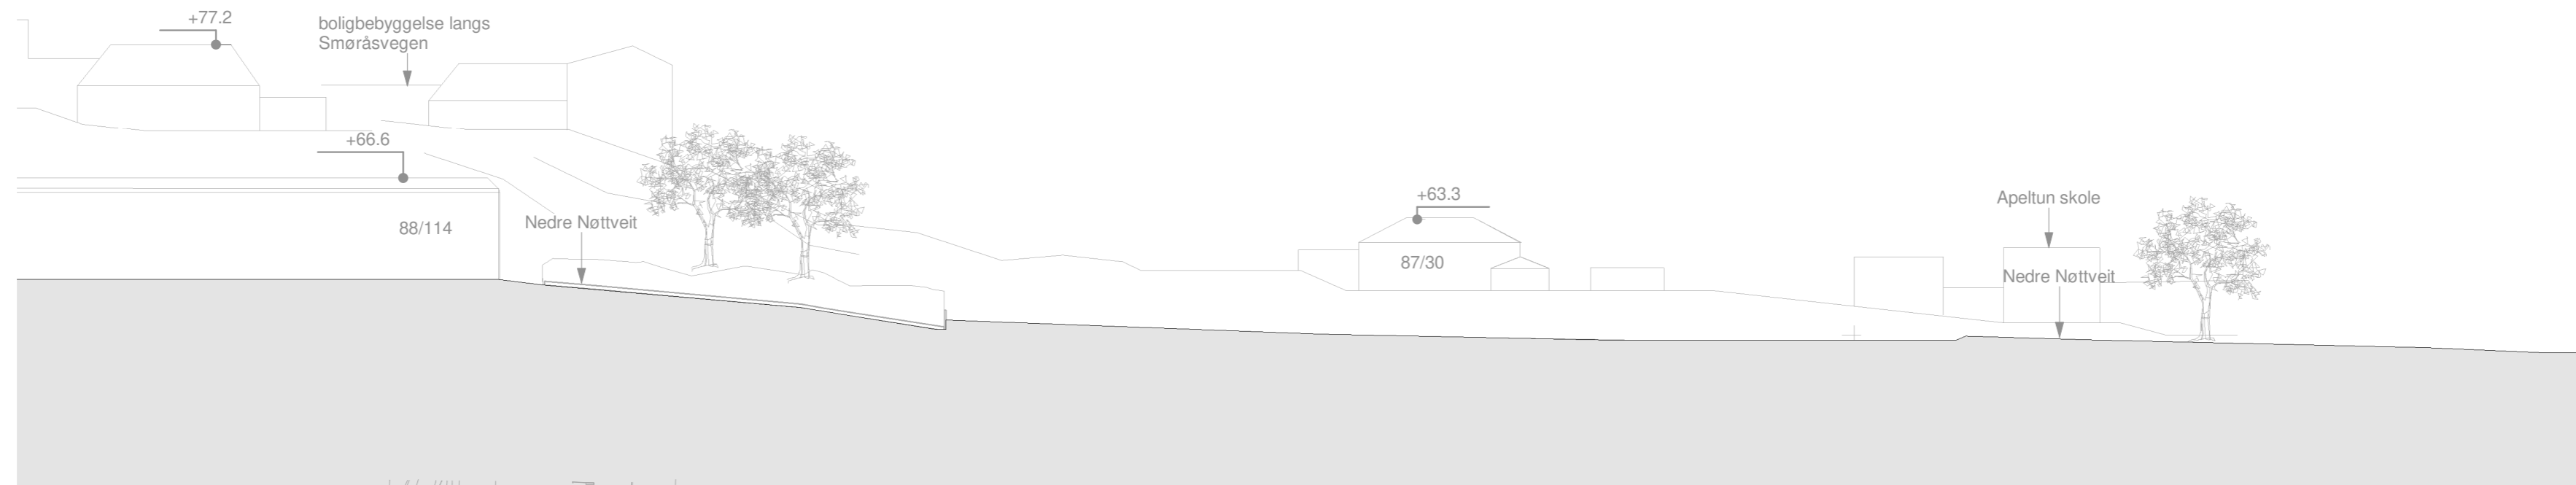


F_eks. terrensnitt øst
1 : 400

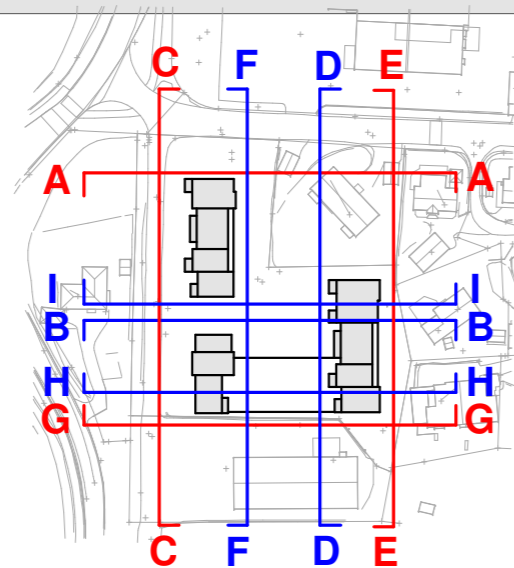


Forslagsstiller: Nedre Nøttveit Eiendom AS v/ Vestbo Eiendomsutvikling AS Coop Hordaland Eiendom AS	Tegningsnavn: F_Terrensnitt mot øst	Vedleggsnummer: 796-A2-40-60
	Utarbeidet av: se arkitektur <small>Besøks- og postadresse: Fantofvegen 111, 5072 Bergen Tlf. 55 98 70 20 E-post: firma@se-arkitektur.no</small>	Reguleringsplan, detaljregulering for: Fana. Gnr. 88, bnr. 84. Nedre Nøttveit Nedre Nøttveit 58 Arealplan-ID 71540000 Saksnummer: PLAN-2024/10434-49

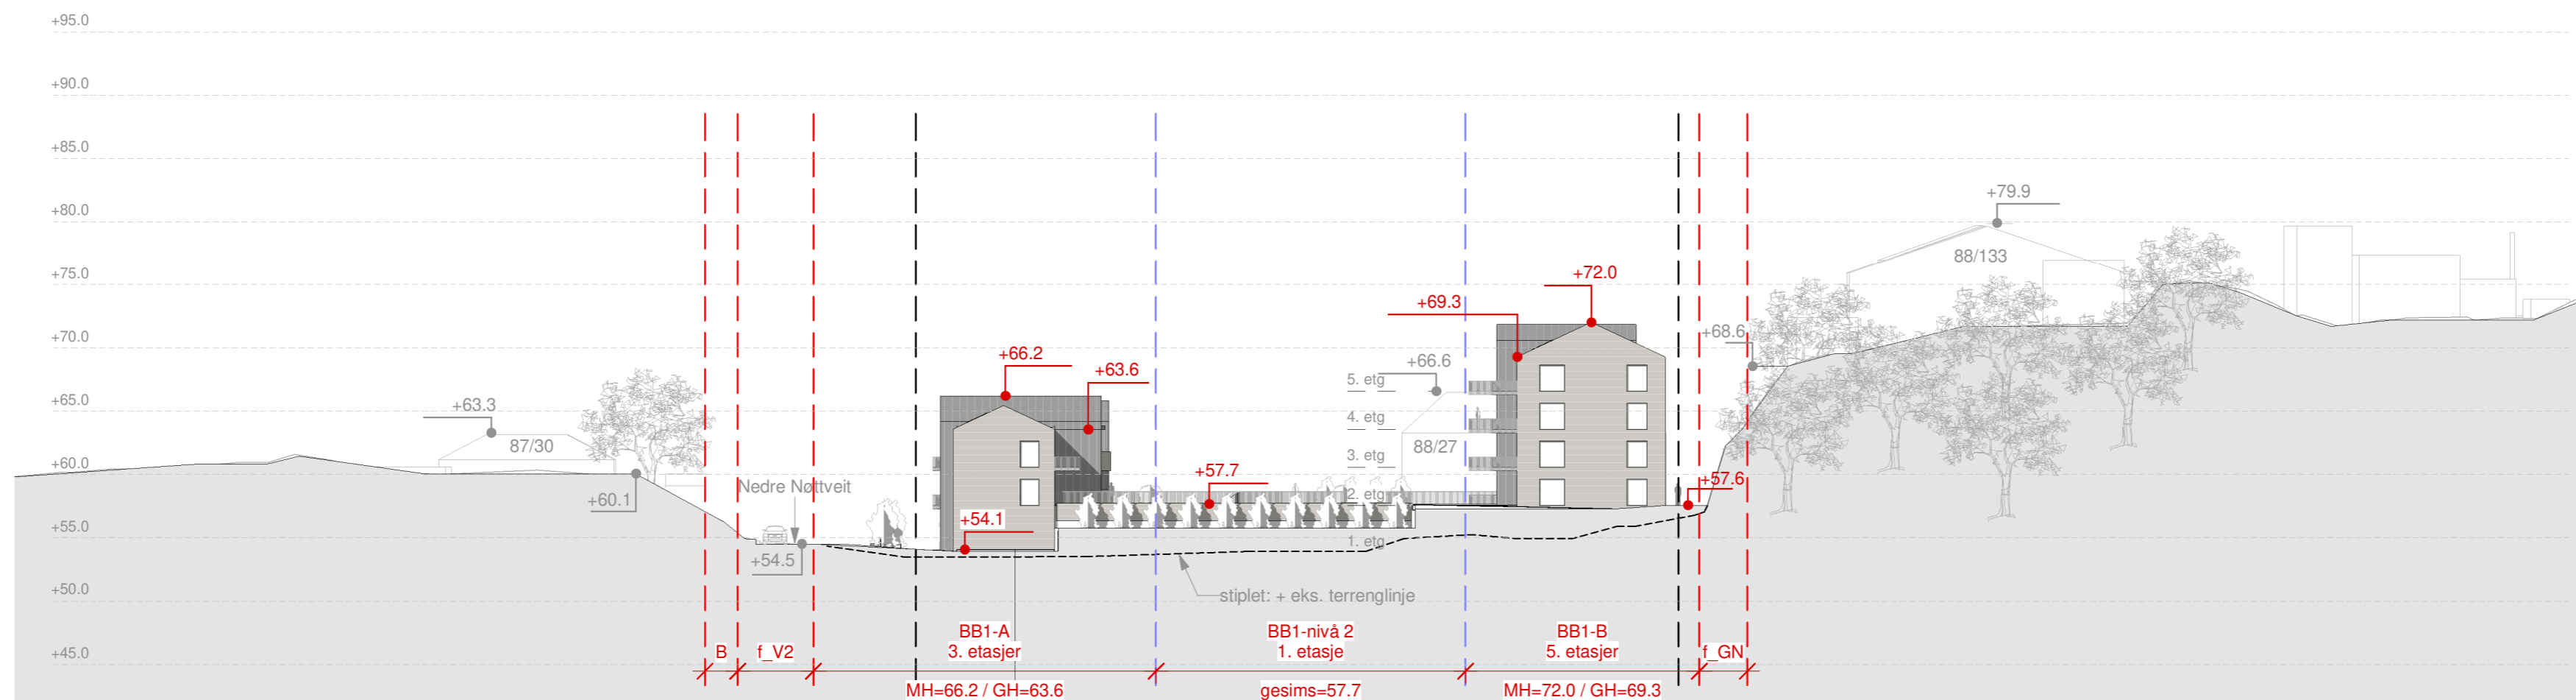


G_Fasade oppriss sør
1 : 400

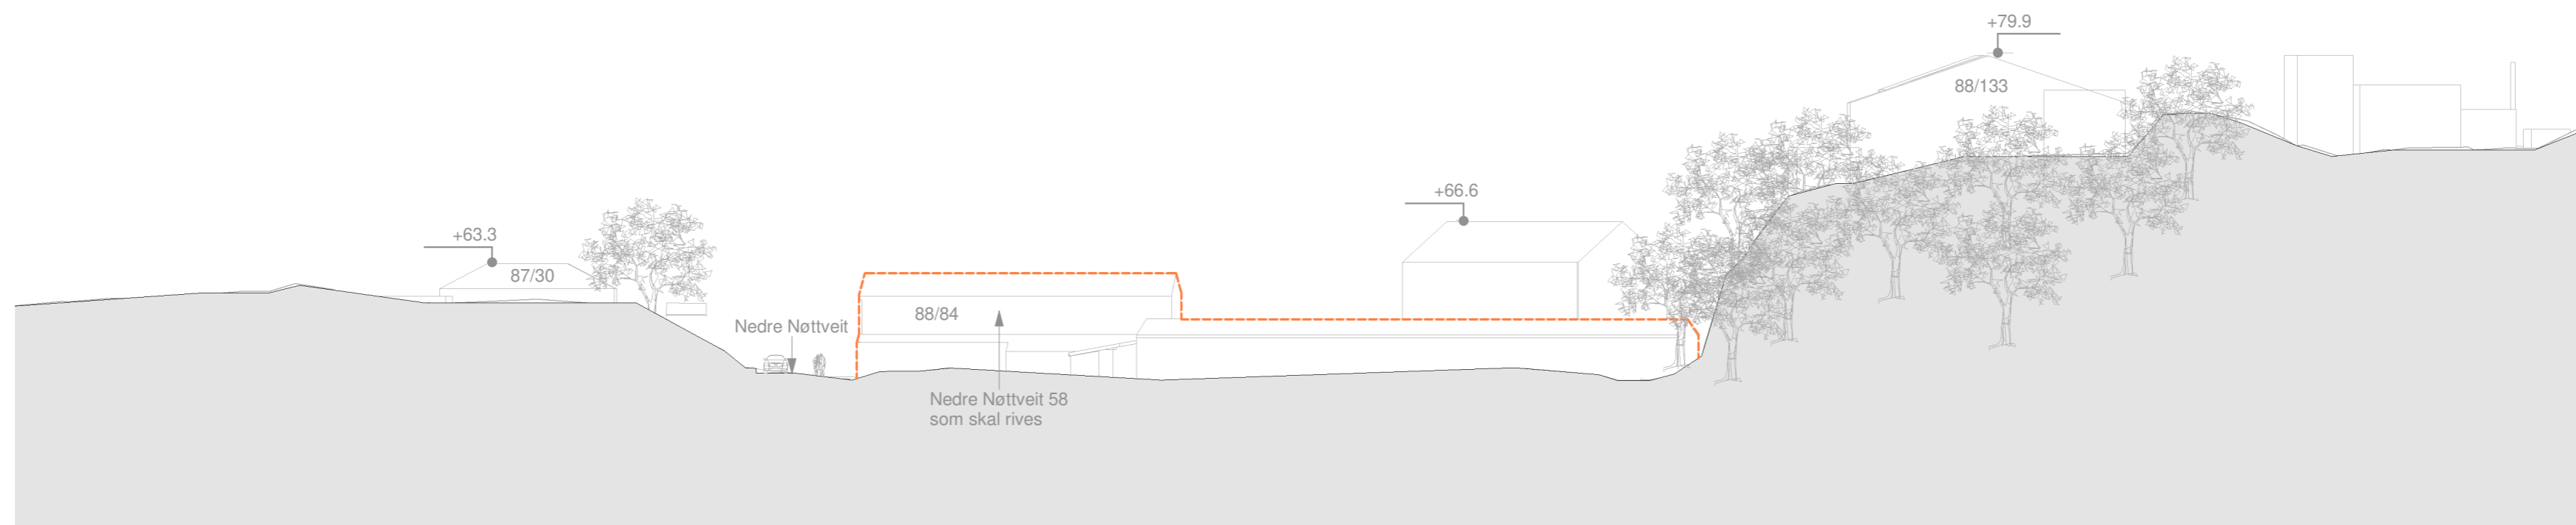


G_eks. fasade oppriss sør
1 : 400

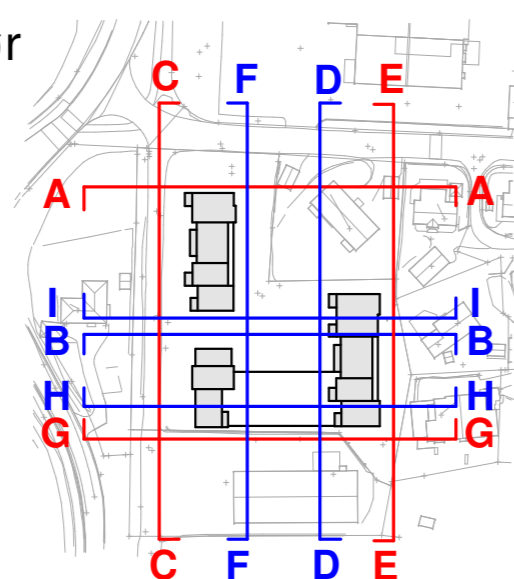


Forslagsstiller: Nedre Nøttveit Eiendom AS v/ Vestbo Eiendomsutvikling AS Coop Hordaland Eiendom AS		Tegningsnavn: G_Fasade mot sør		Vedleggsnummer: 796-A2-40-70	
Utarbeidet av: se arkitektur <small>Besøks- og postadresse: Fantolfvegen 111, 5072 Bergen Tlf. 55 98 70 20 E-post: firma@se-arkitektur.no</small>		Reguleringsplan, detalregulering for: Fana. Gnr. 88, bnr. 84. Nedre Nøttveit Nedre Nøttveit 58 Arealplan-ID 71540000		Saksangang: 1. gangs behandling	
		Saksnummer: PLAN-2024/10434-49		Date: 18.05.2026	
				Tegnet av: LR	
				Kontrollert av: -	
				Målestokk: As indicated	
				Prosjektnummer: 996	

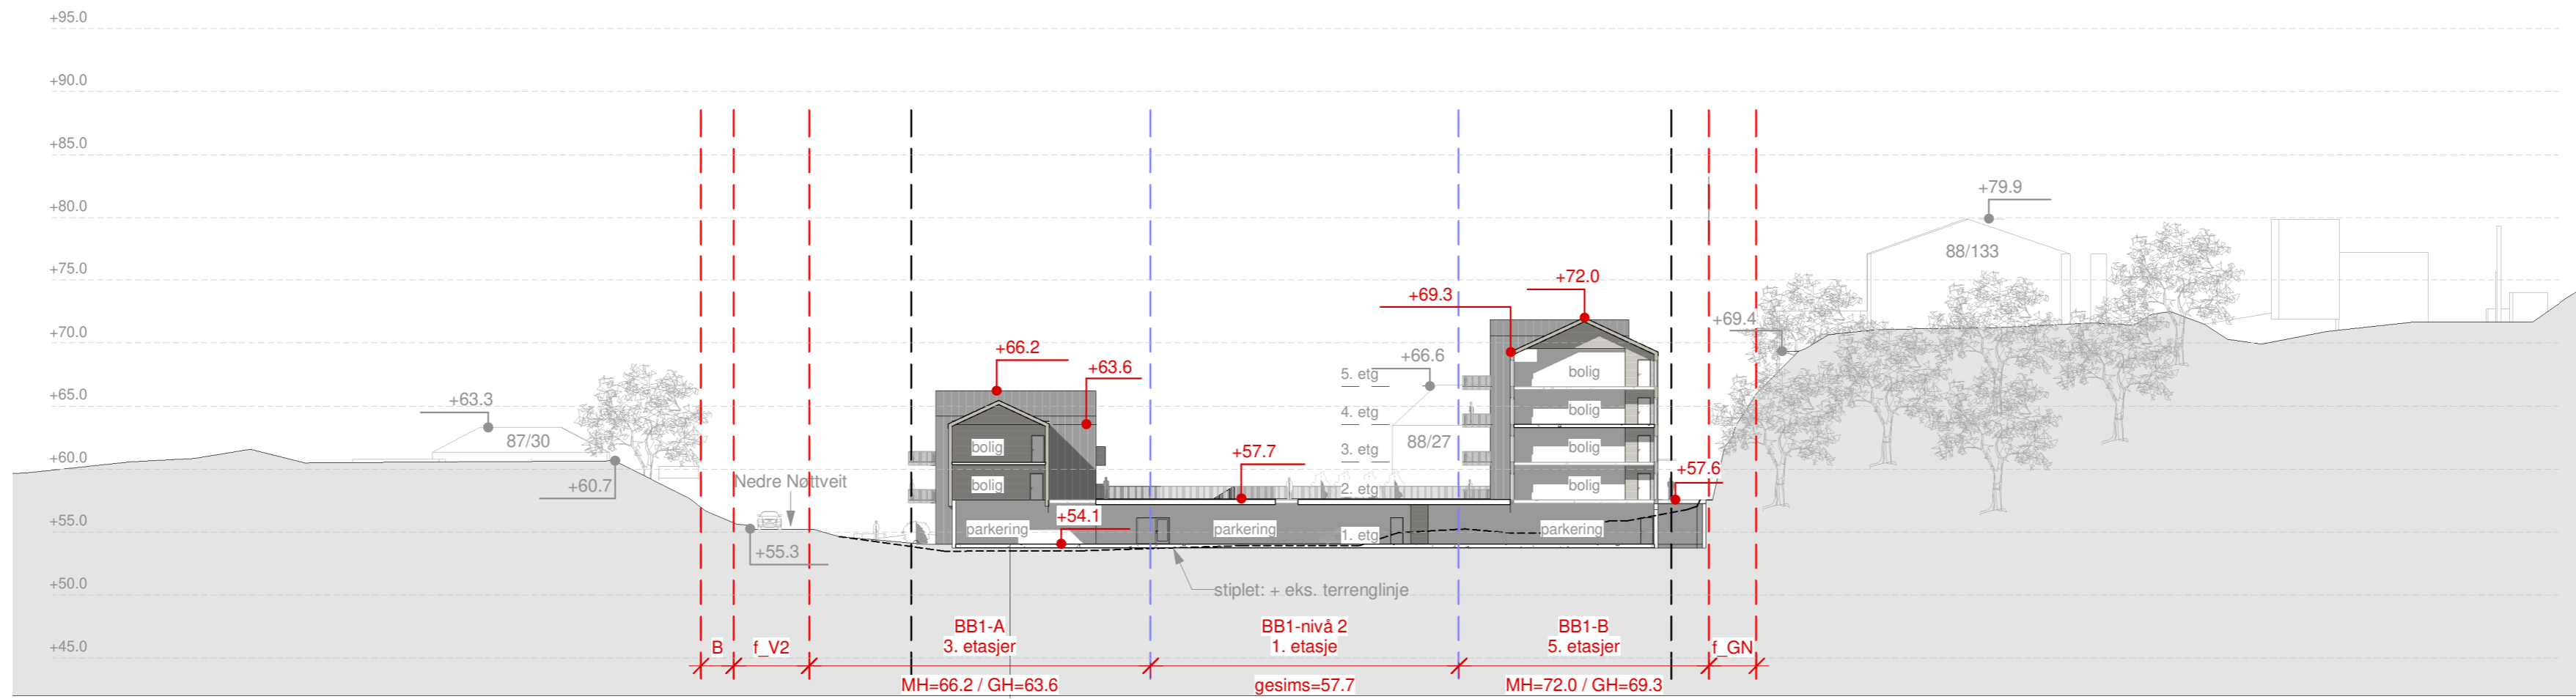

H_Terrengsnitt sør 01
1 : 400

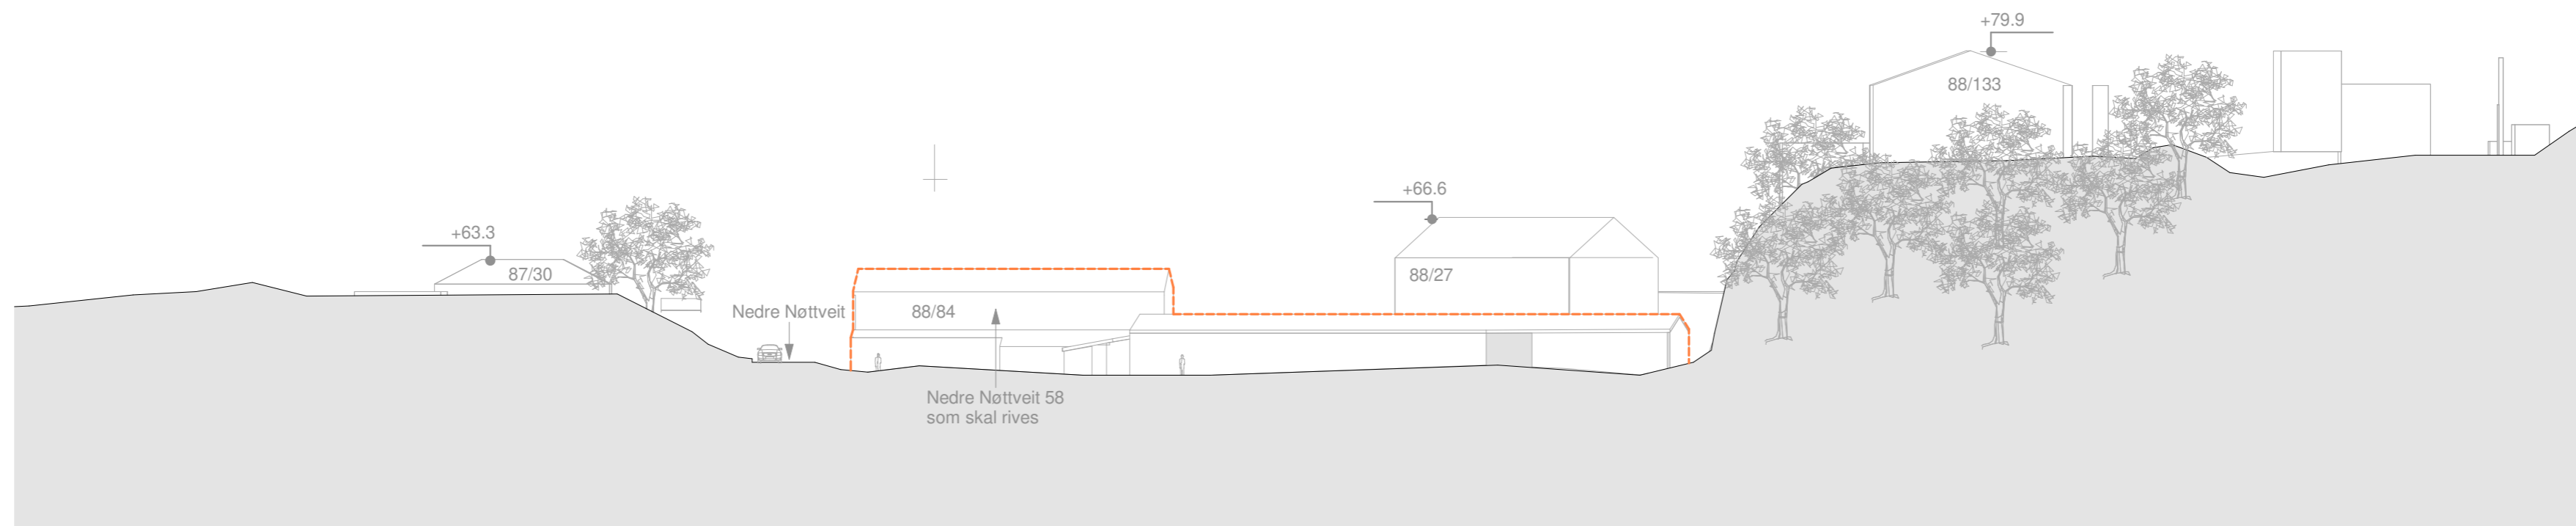

H_eks. terrengsnitt sør 01
1 : 400

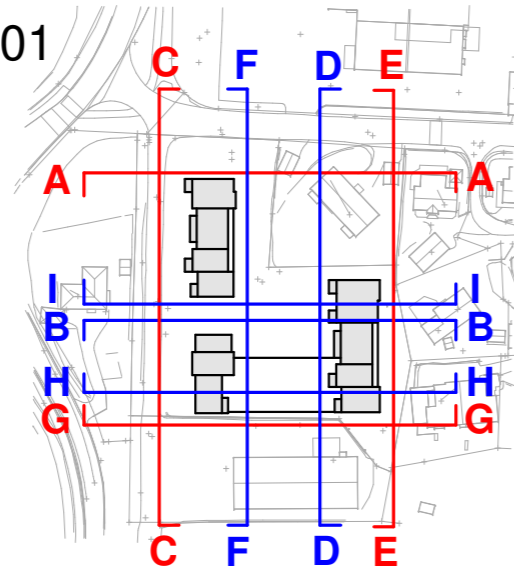

Forslagsstiller:
Nedre Nøttveit Eiendom AS v/ Vestbo Eiendomsutvikling AS
Coop Hordaland Eiendom AS

Utarbeidet av:
se arkitektur
Besøks- og postadresse:
Fantoftvegen 111, 5072 Bergen
Tlf. 55 98 70 20 E-post: firma@se-arkitektur.no

Tegningsnavn:
H_Terrengsnitt mot sør 01

Reguleringsplan, detaljregulering for:
Fana. Gnr. 88, bnr. 84. Nedre Nøttveit

Nedre Nøttveit 58
Arealplan-ID 71540000


Saksnummer:
PLAN-2024/10434-49

Vedleggsnummer:
796-A2-40-80


Saks gangs:
1. gangs behandling

Dato: 18.05.2026	Tegnet av: LR	Kontrollert av: -
---------------------	------------------	----------------------


Målestokk: 1:400	Prosjektnummer: As indicated
---------------------	---------------------------------

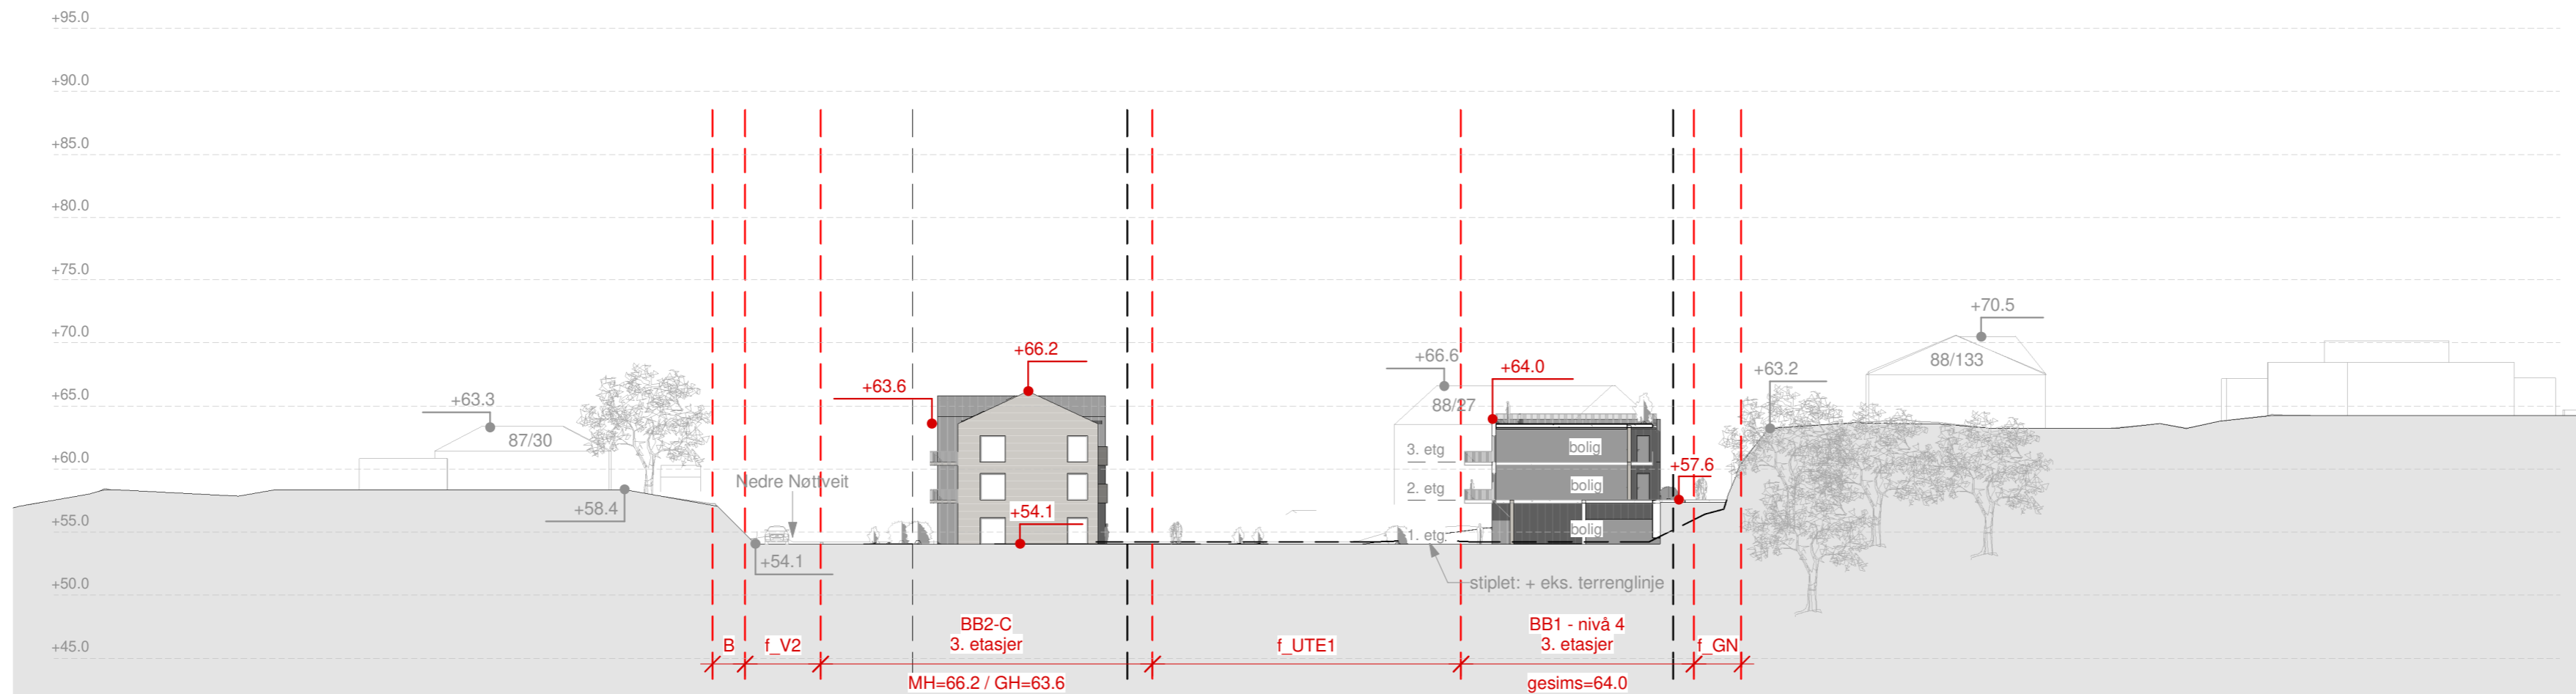

I_Terrensnitt sør 02
1 : 400

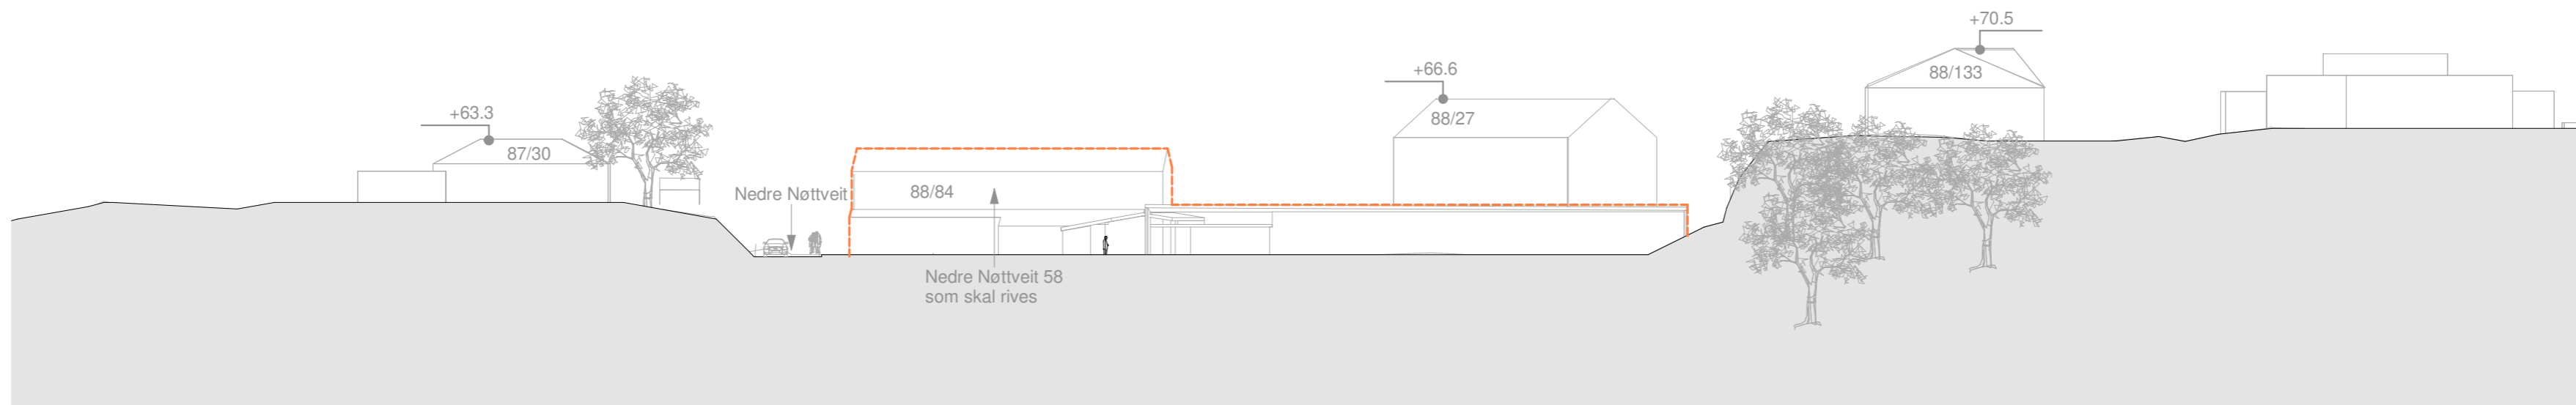

I_eks. terrensnitt sør 02
1 : 400

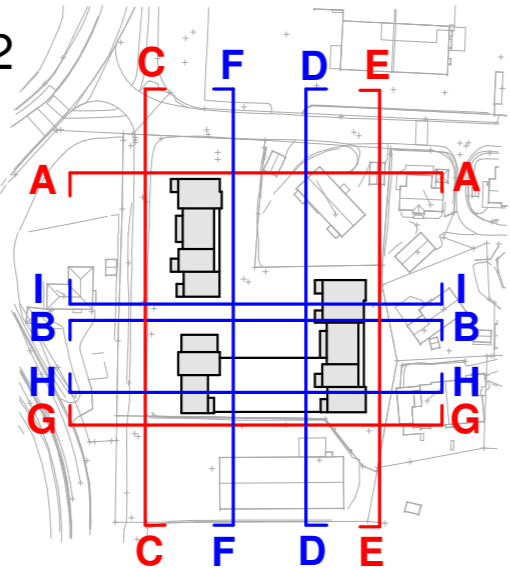

Forslagsstiller:
Nedre Nøttveit Eiendom AS v/ Vestbo Eiendomsutvikling AS
Coop Hordaland Eiendom AS

Utarbeidet av:
se arkitektur
Besøks- og postadresse:
Fantoftvegen 111, 5072 Bergen
Tlf. 55 98 70 20 E-post: firma@se-arkitektur.no

Tegningsnavn:
I_Terrensnitt mot sør 02

Reguleringsplan, detaljregulering for:
Fana. Gnr. 88, bnr. 84. Nedre Nøttveit
Nedre Nøttveit 58
Arealplan-ID 71540000

Saksnummer:
PLAN-2024/10434-49

Vedleggsnummer:
796-A2-40-90

Saks gangs:
1. gangs behandling

Dato: 18.05.2026	Tegnet av: LR	Kontrollert av: -
---------------------	------------------	----------------------

Målestokk: 1:400	Prosjektnummer: 996
---------------------	------------------------