

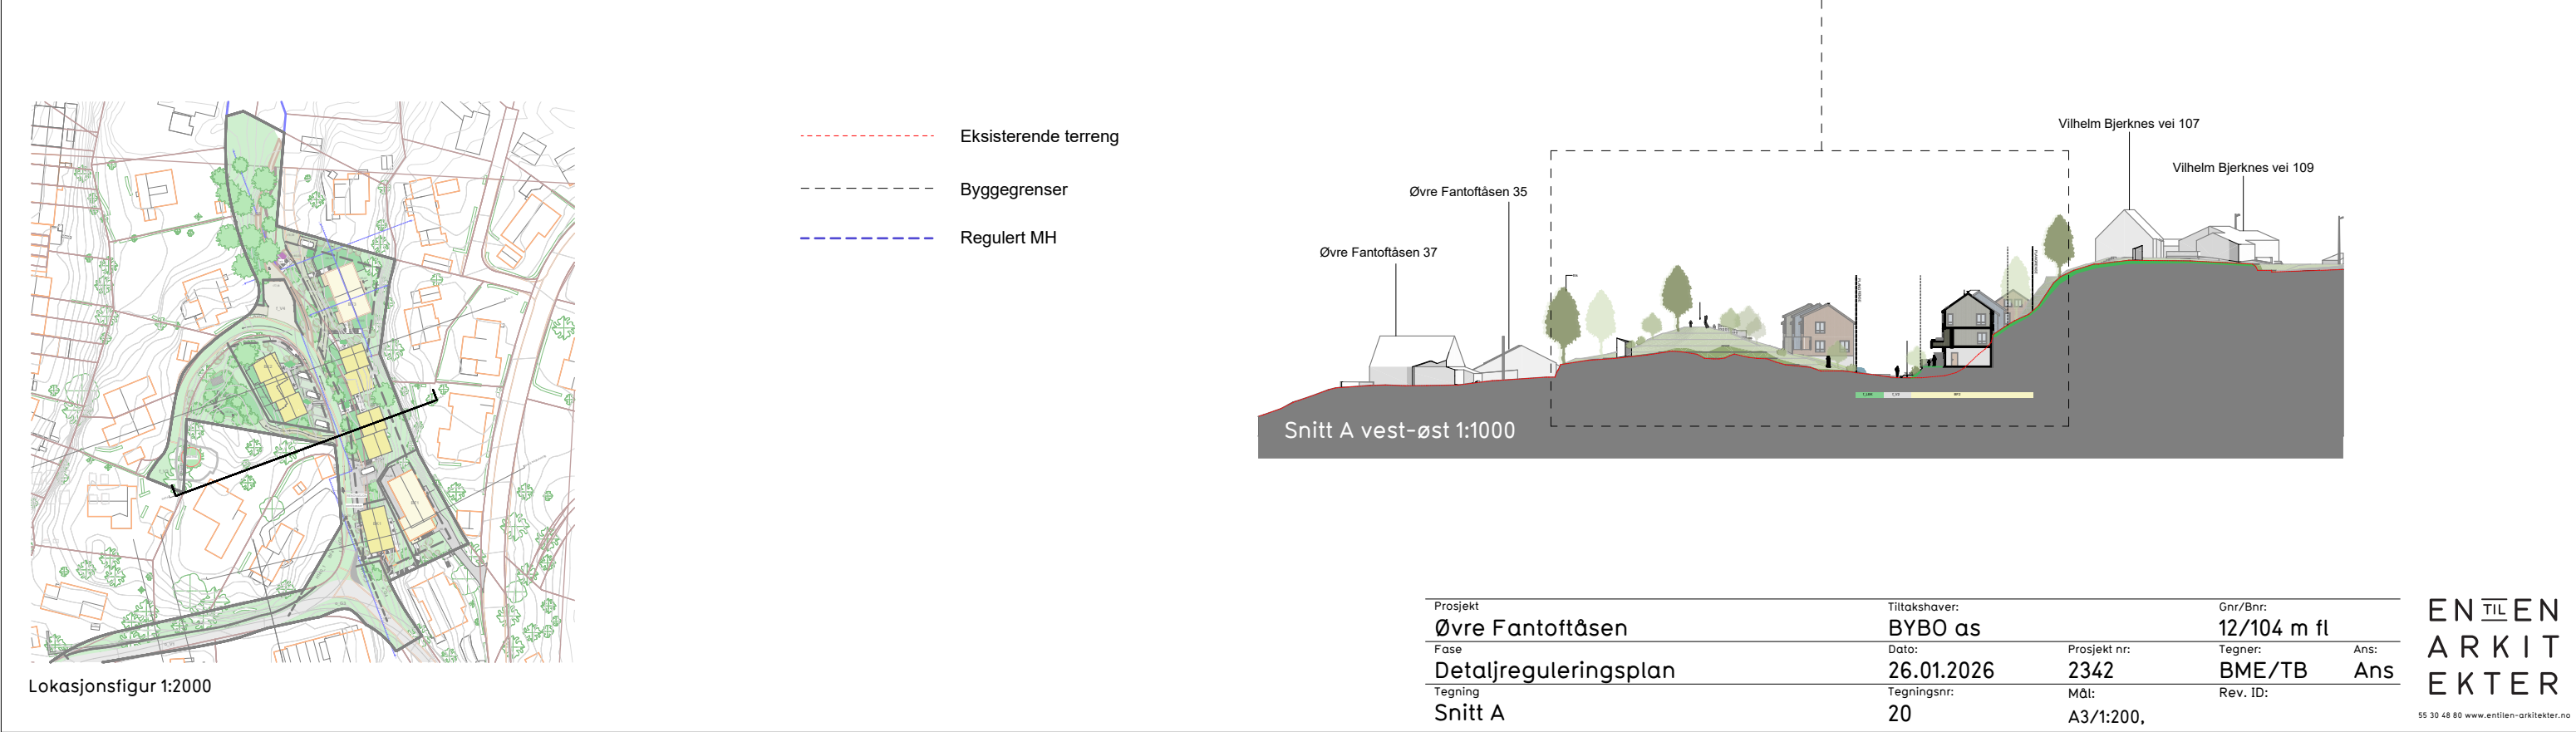
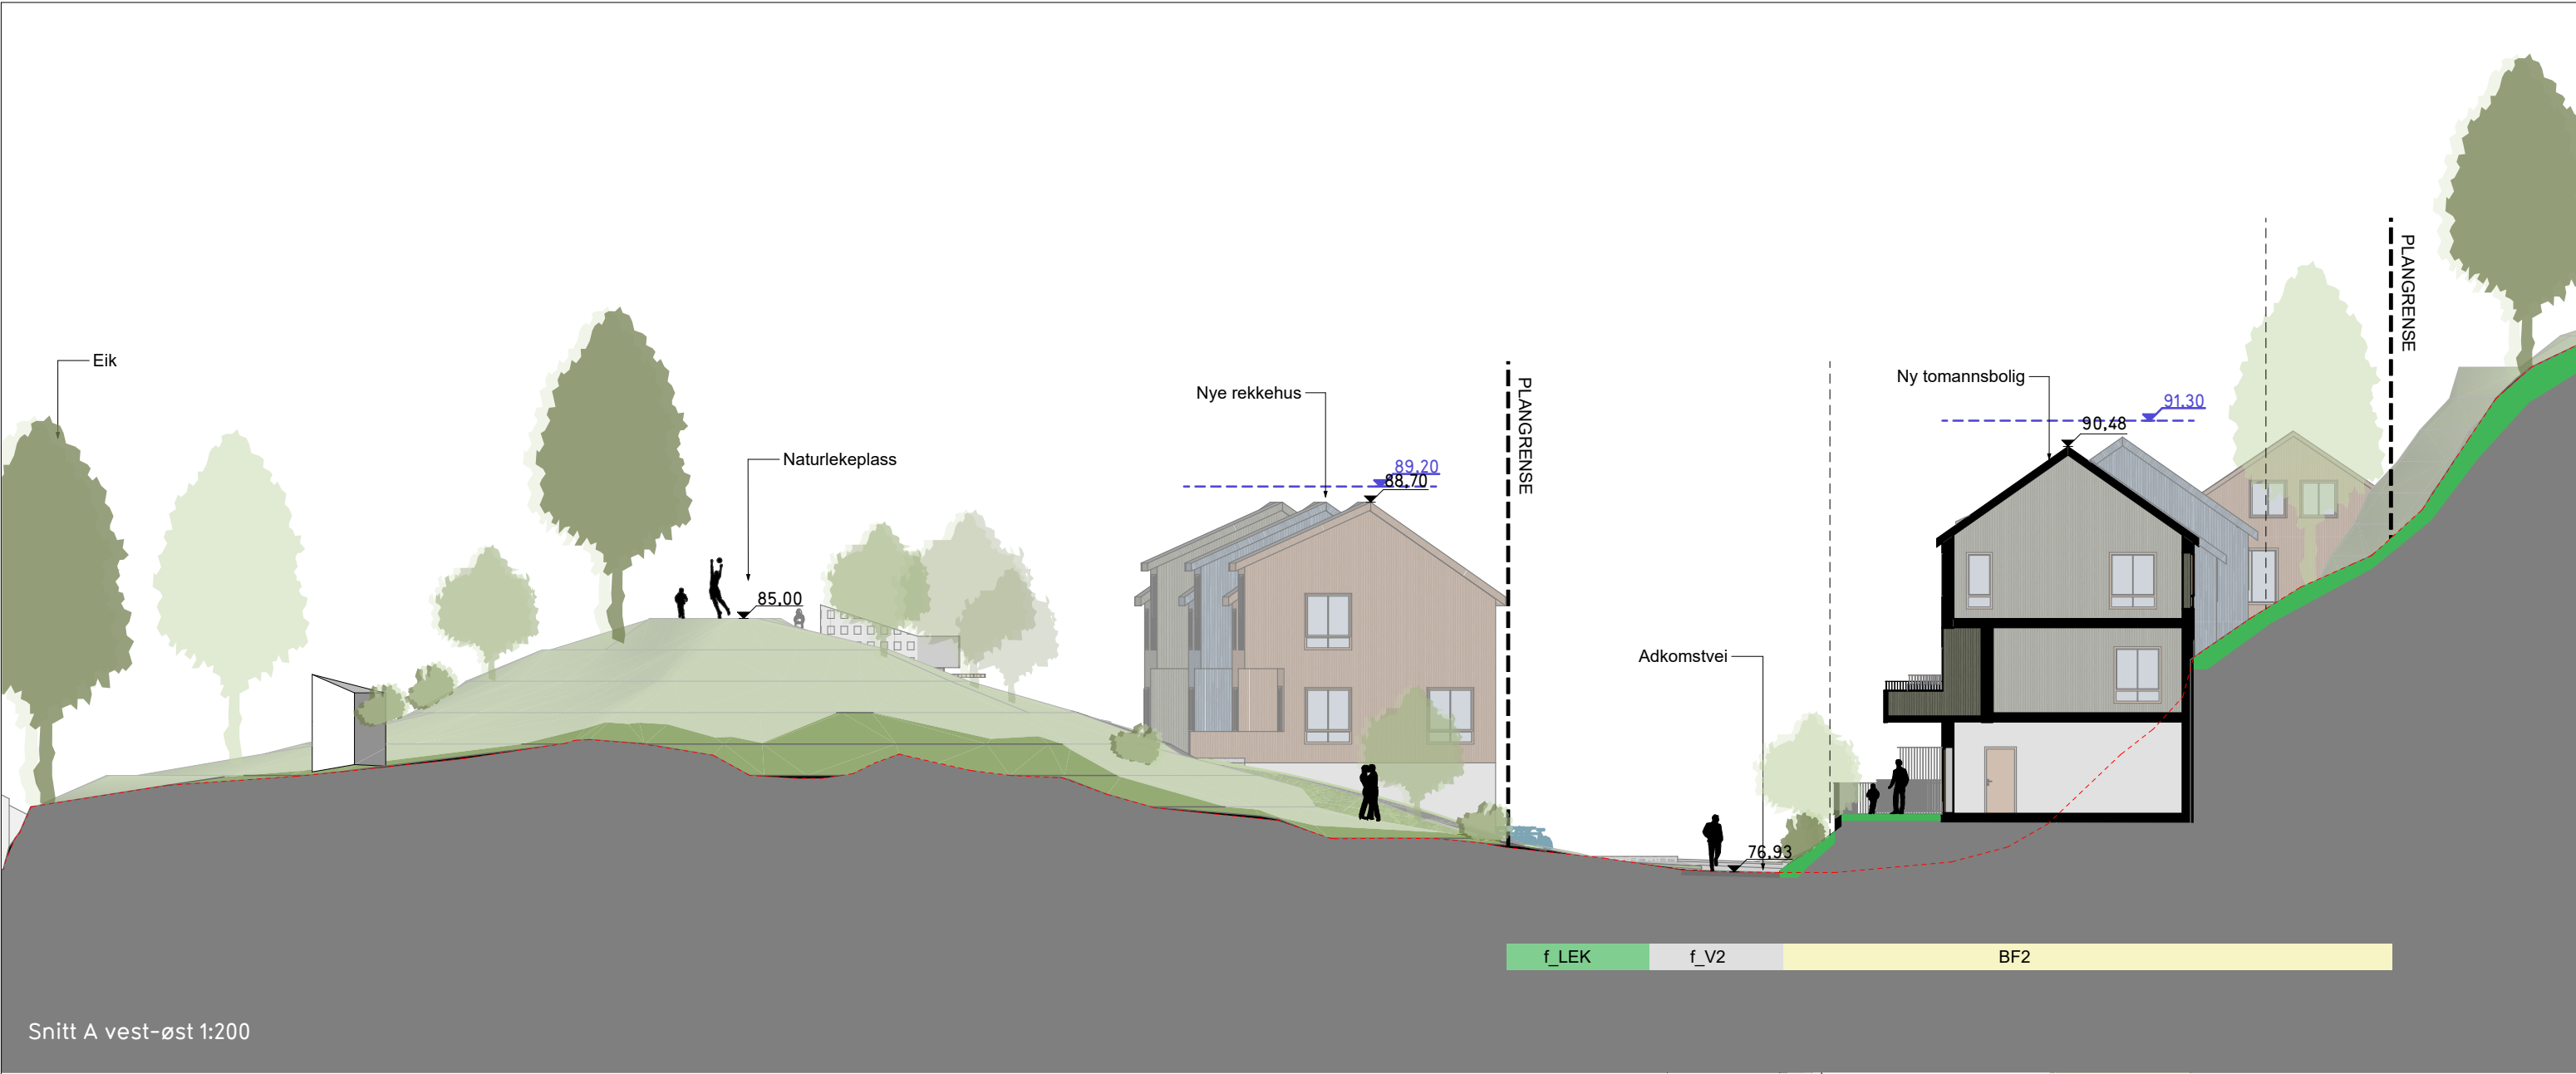


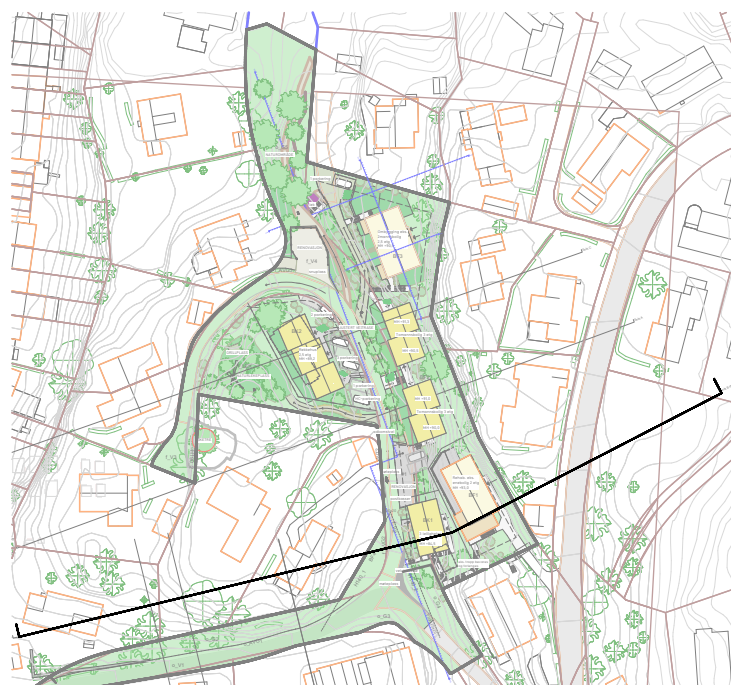


Prosjekt	Tiltakshaver:	Gnr/Bnr:
Øvre Fantoftåsen	BYBO as	12/104 m fl
Fase	Date:	Prosjekt nr:
Detaljreguleringsplan	26.01.2026	2342
Tegning	Tegningsnr:	Mål:
Snitt A	20	A3/1:200,
		Tegner:
		BME/TB
		Ans:
		Ans
		Rev. ID:

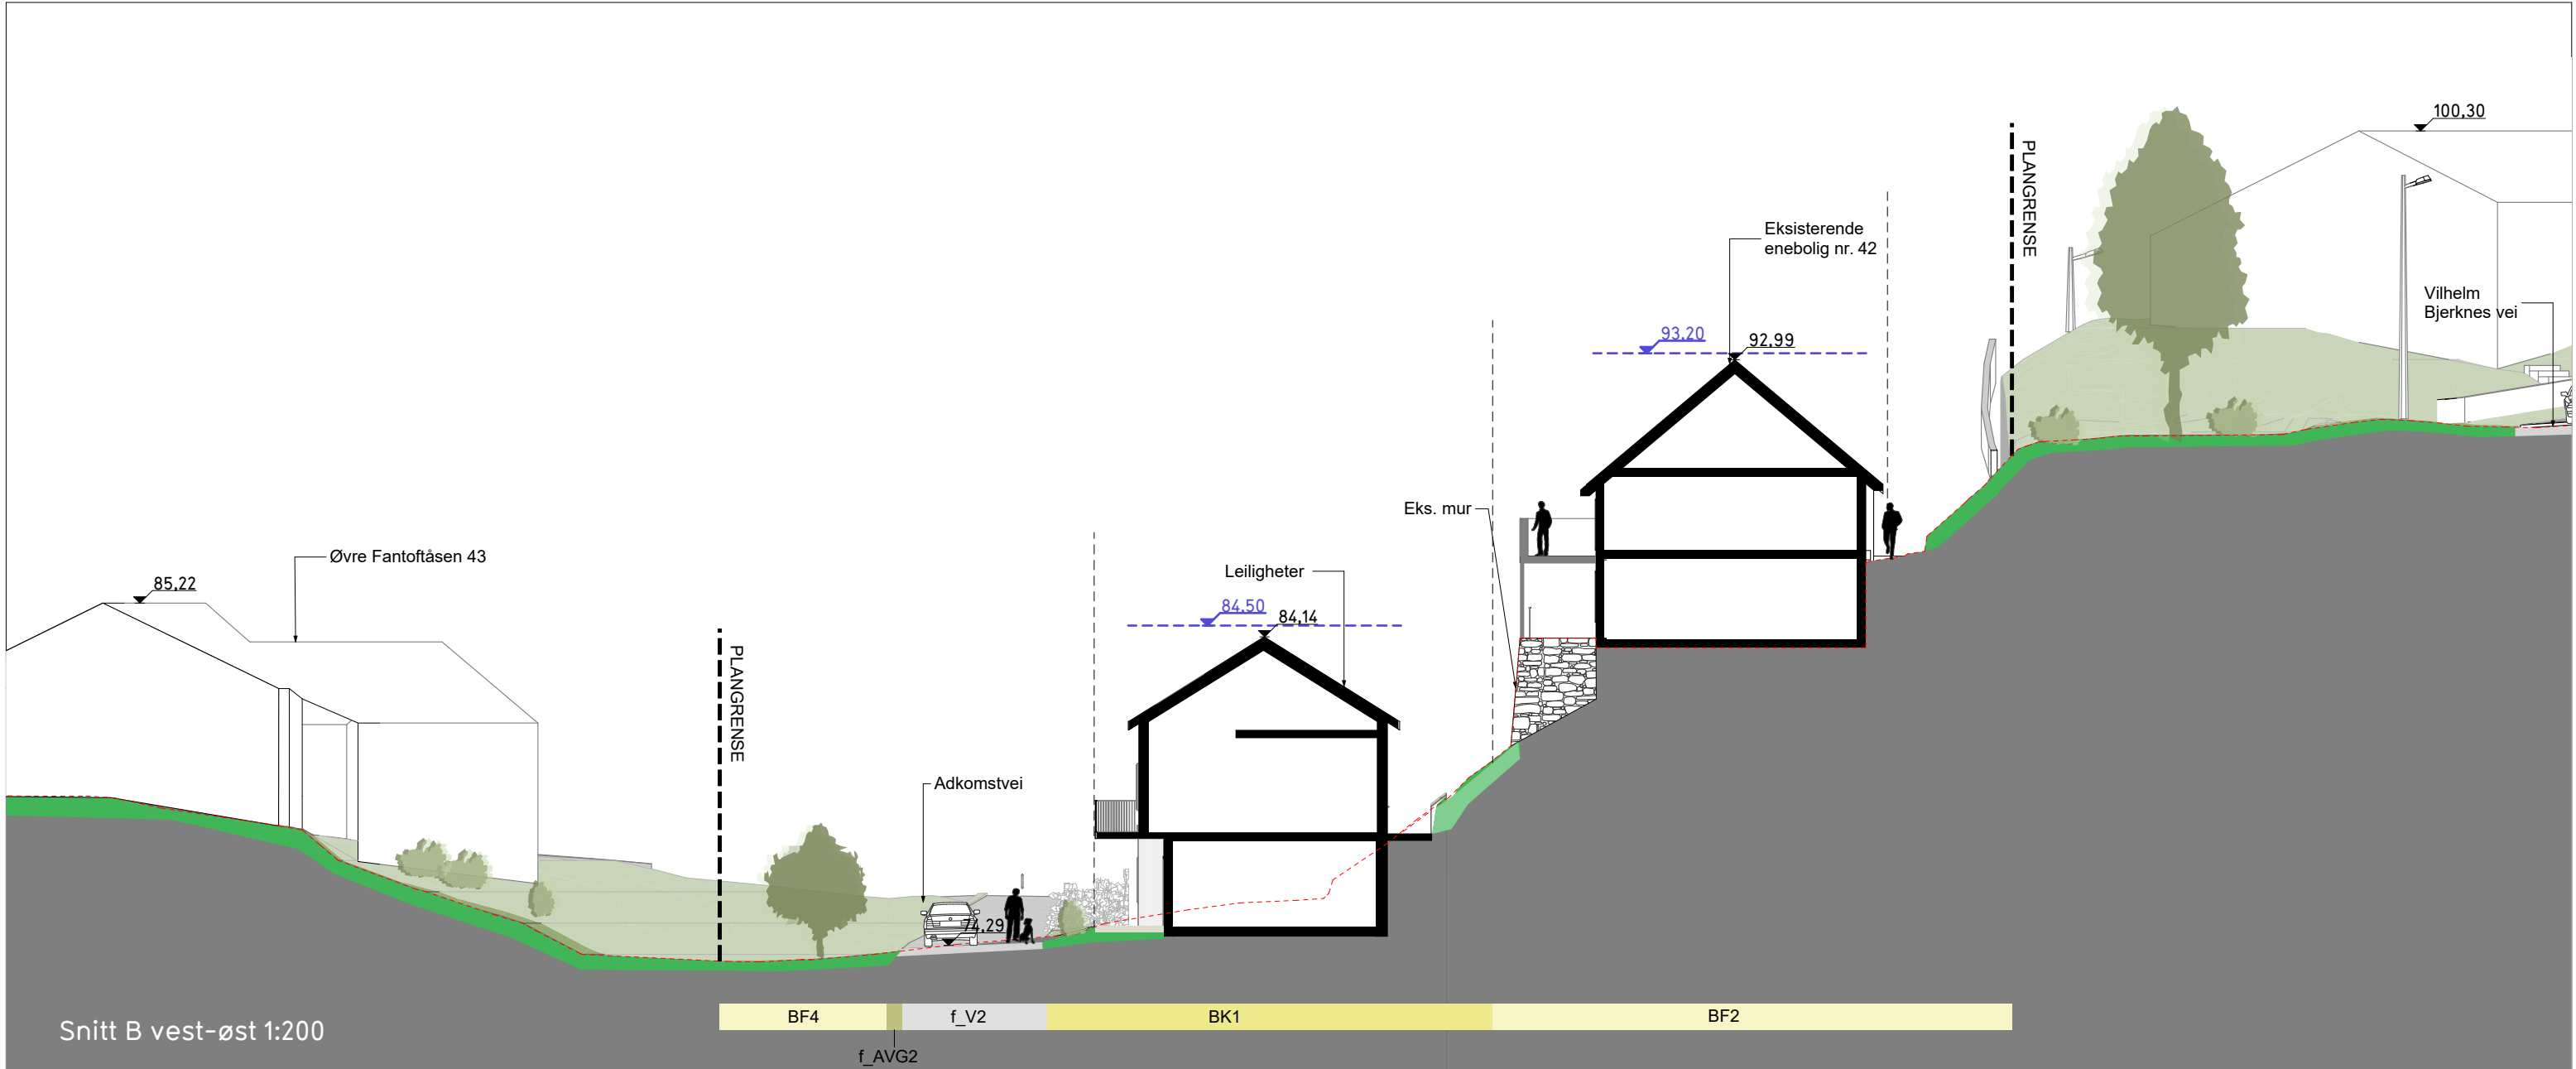


Lokasjonsfigur 1:2000

- Eksisterende terreng
- Byggegrenser
- Regulert MH

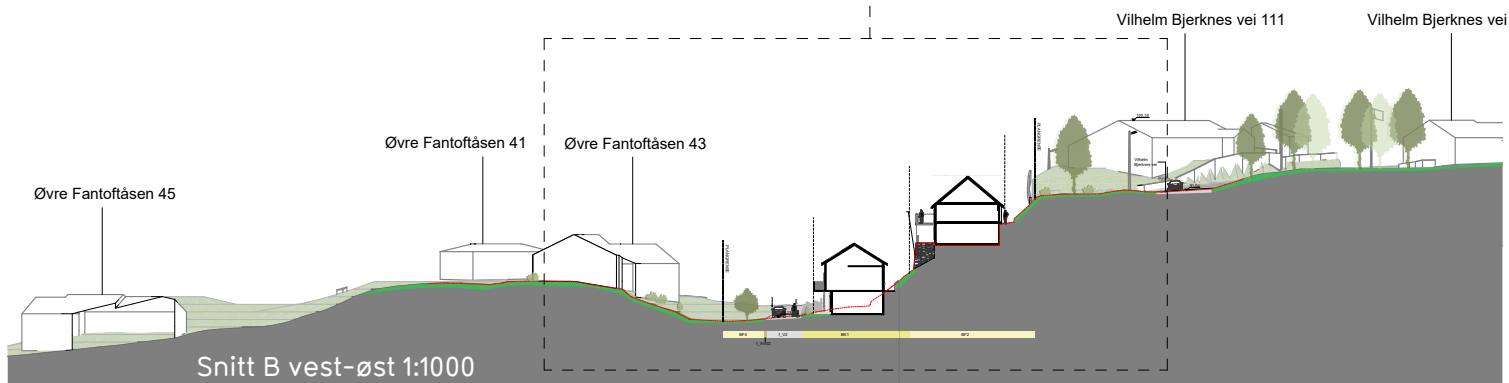


Snitt B vest-øst 1:1000

Prosjekt	Tiltakshaver:		Gnr/Bnr:	
Øvre Fantoftåsen	BYBO as		12/104 m fl	
Fase	Date:	Prosjekt nr:	Tegner:	Ans:
Detaljreguleringsplan	26.01.2026	2342	BME/TB	Ans
Tegning	Tegningsnr:	Mål:	Rev. ID:	
Snitt B	21	A3/1:200,		

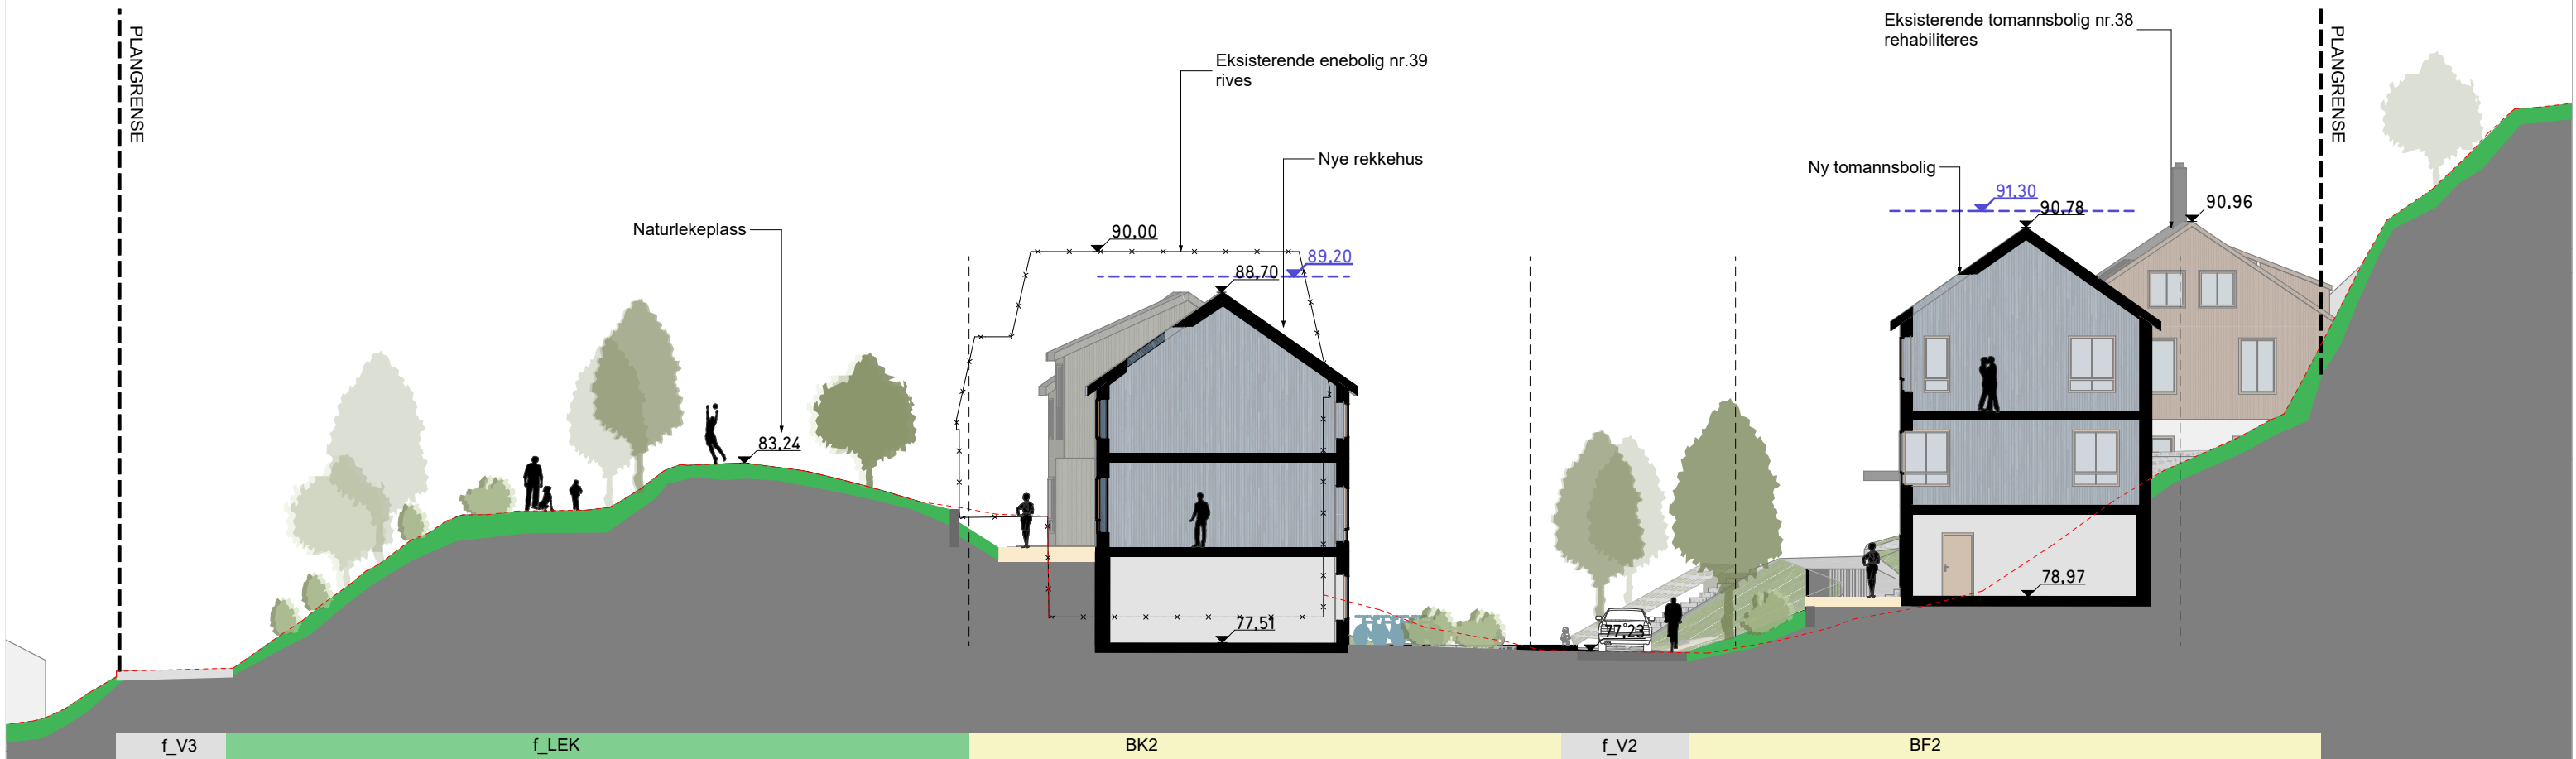

Snitt C vest-øst 1:200

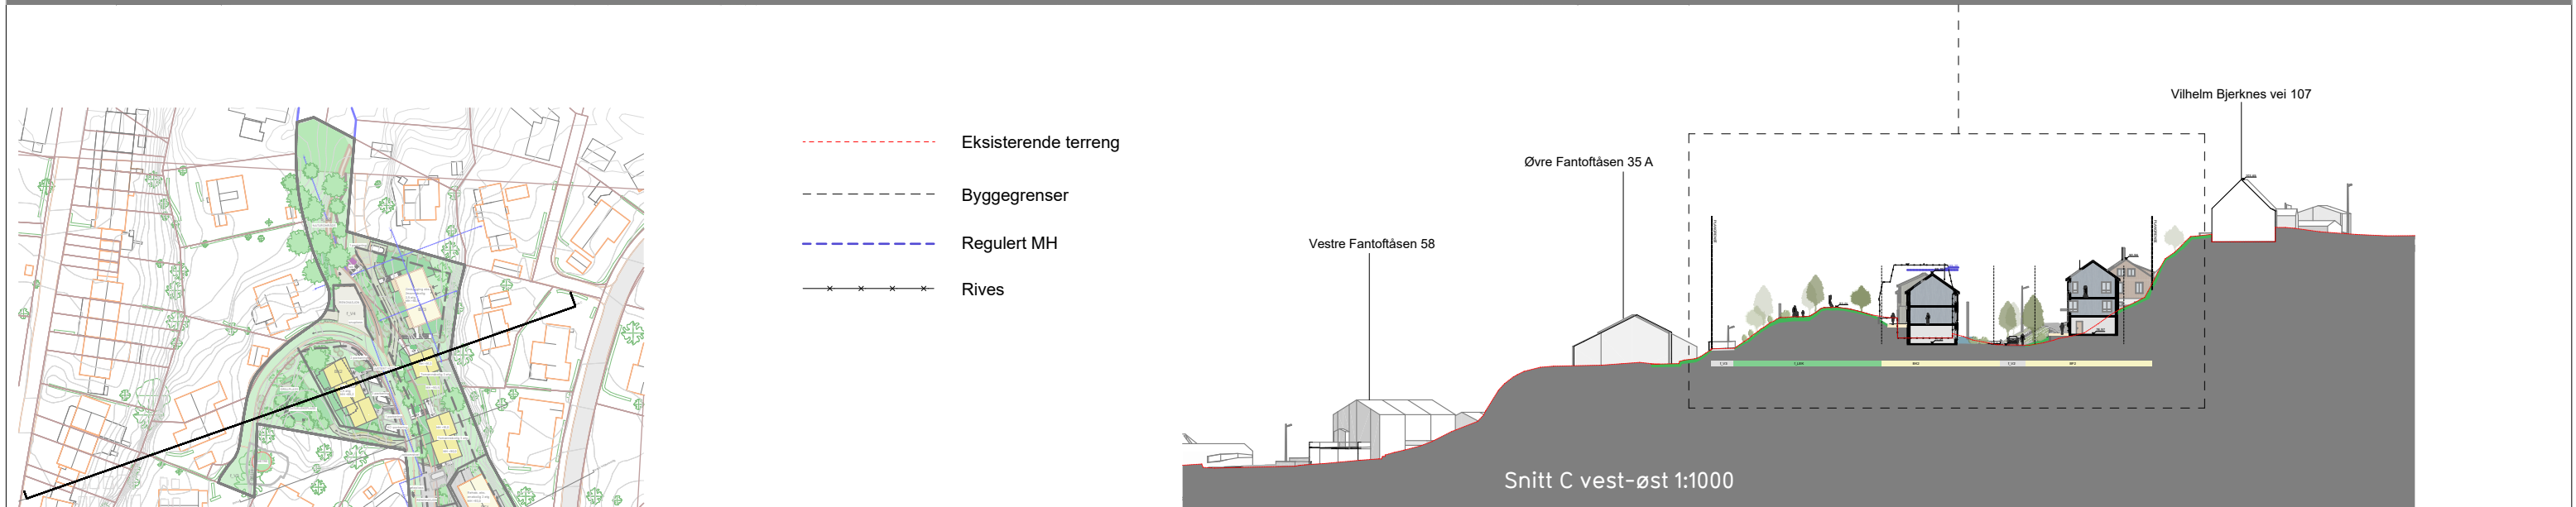


- Eksisterende terreng
- Byggegrenser
- Regulert MH
- Rives

Prosjekt	Tiltakshaver:	Gnr/Bnr:		
Øvre Fantoftåsen	BYBO as	12/104 m fl		
Fase	Date:	Prosjekt nr:	Tegner:	Ans:
Detaljreguleringsplan	26.01.2026	2342	BME/TB	Ans
Tegning	Tegningsnr:	Mål:	Rev. ID:	
Snitt C	22	A3/1:200,		

ENTIL
ARKIT
EKTER



1:500 Oppriss nord-sør

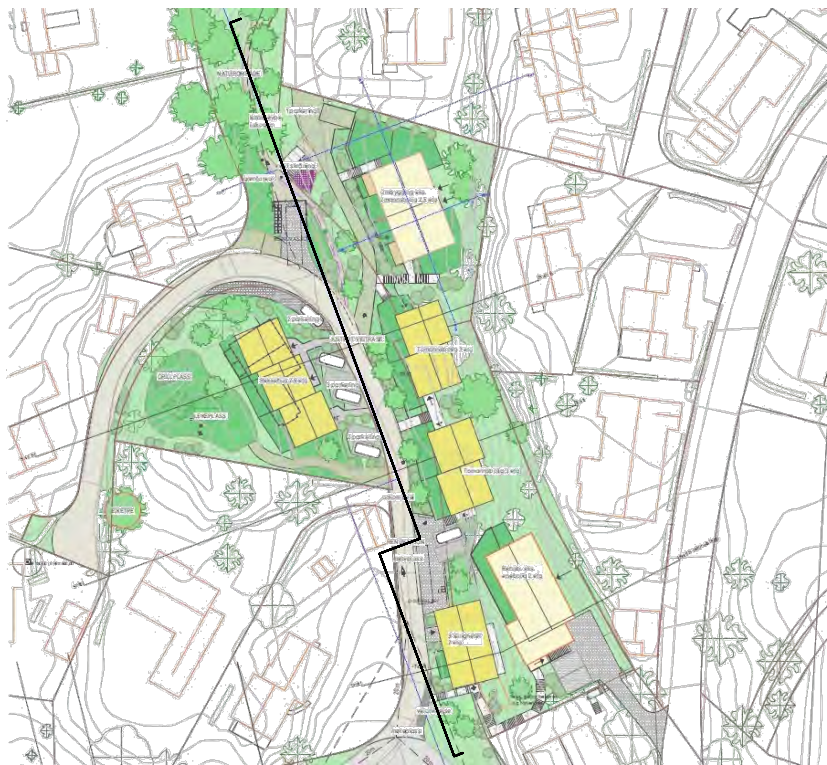

Lokasjonsfigur

Prosjekt	Tiltakshaver:		Gnr/Bnr:	
Øvre Fantoftåsen	BYBO as		12/104 m fl	
Fase	Date:	Prosjekt nr:	Tegner:	Ans:
Detaljreguleringsplan	26.01.2026	2342	BME/TB	Ans
Tegning	Tegningsnr:	Mål:	Rev. ID:	
Oppriss gjennom adkomstveien	23	A3/1:500		

ENTIL
ARKIT
EKTER