





Storetveit Ungdomsskole


Illustrasjonsvedlegg - Fasader og snitt

Detaljregulering. Fana, gnr. 13 bnr. 808 m l. Storetveit ungdomsskole


Dato 27.02.2026

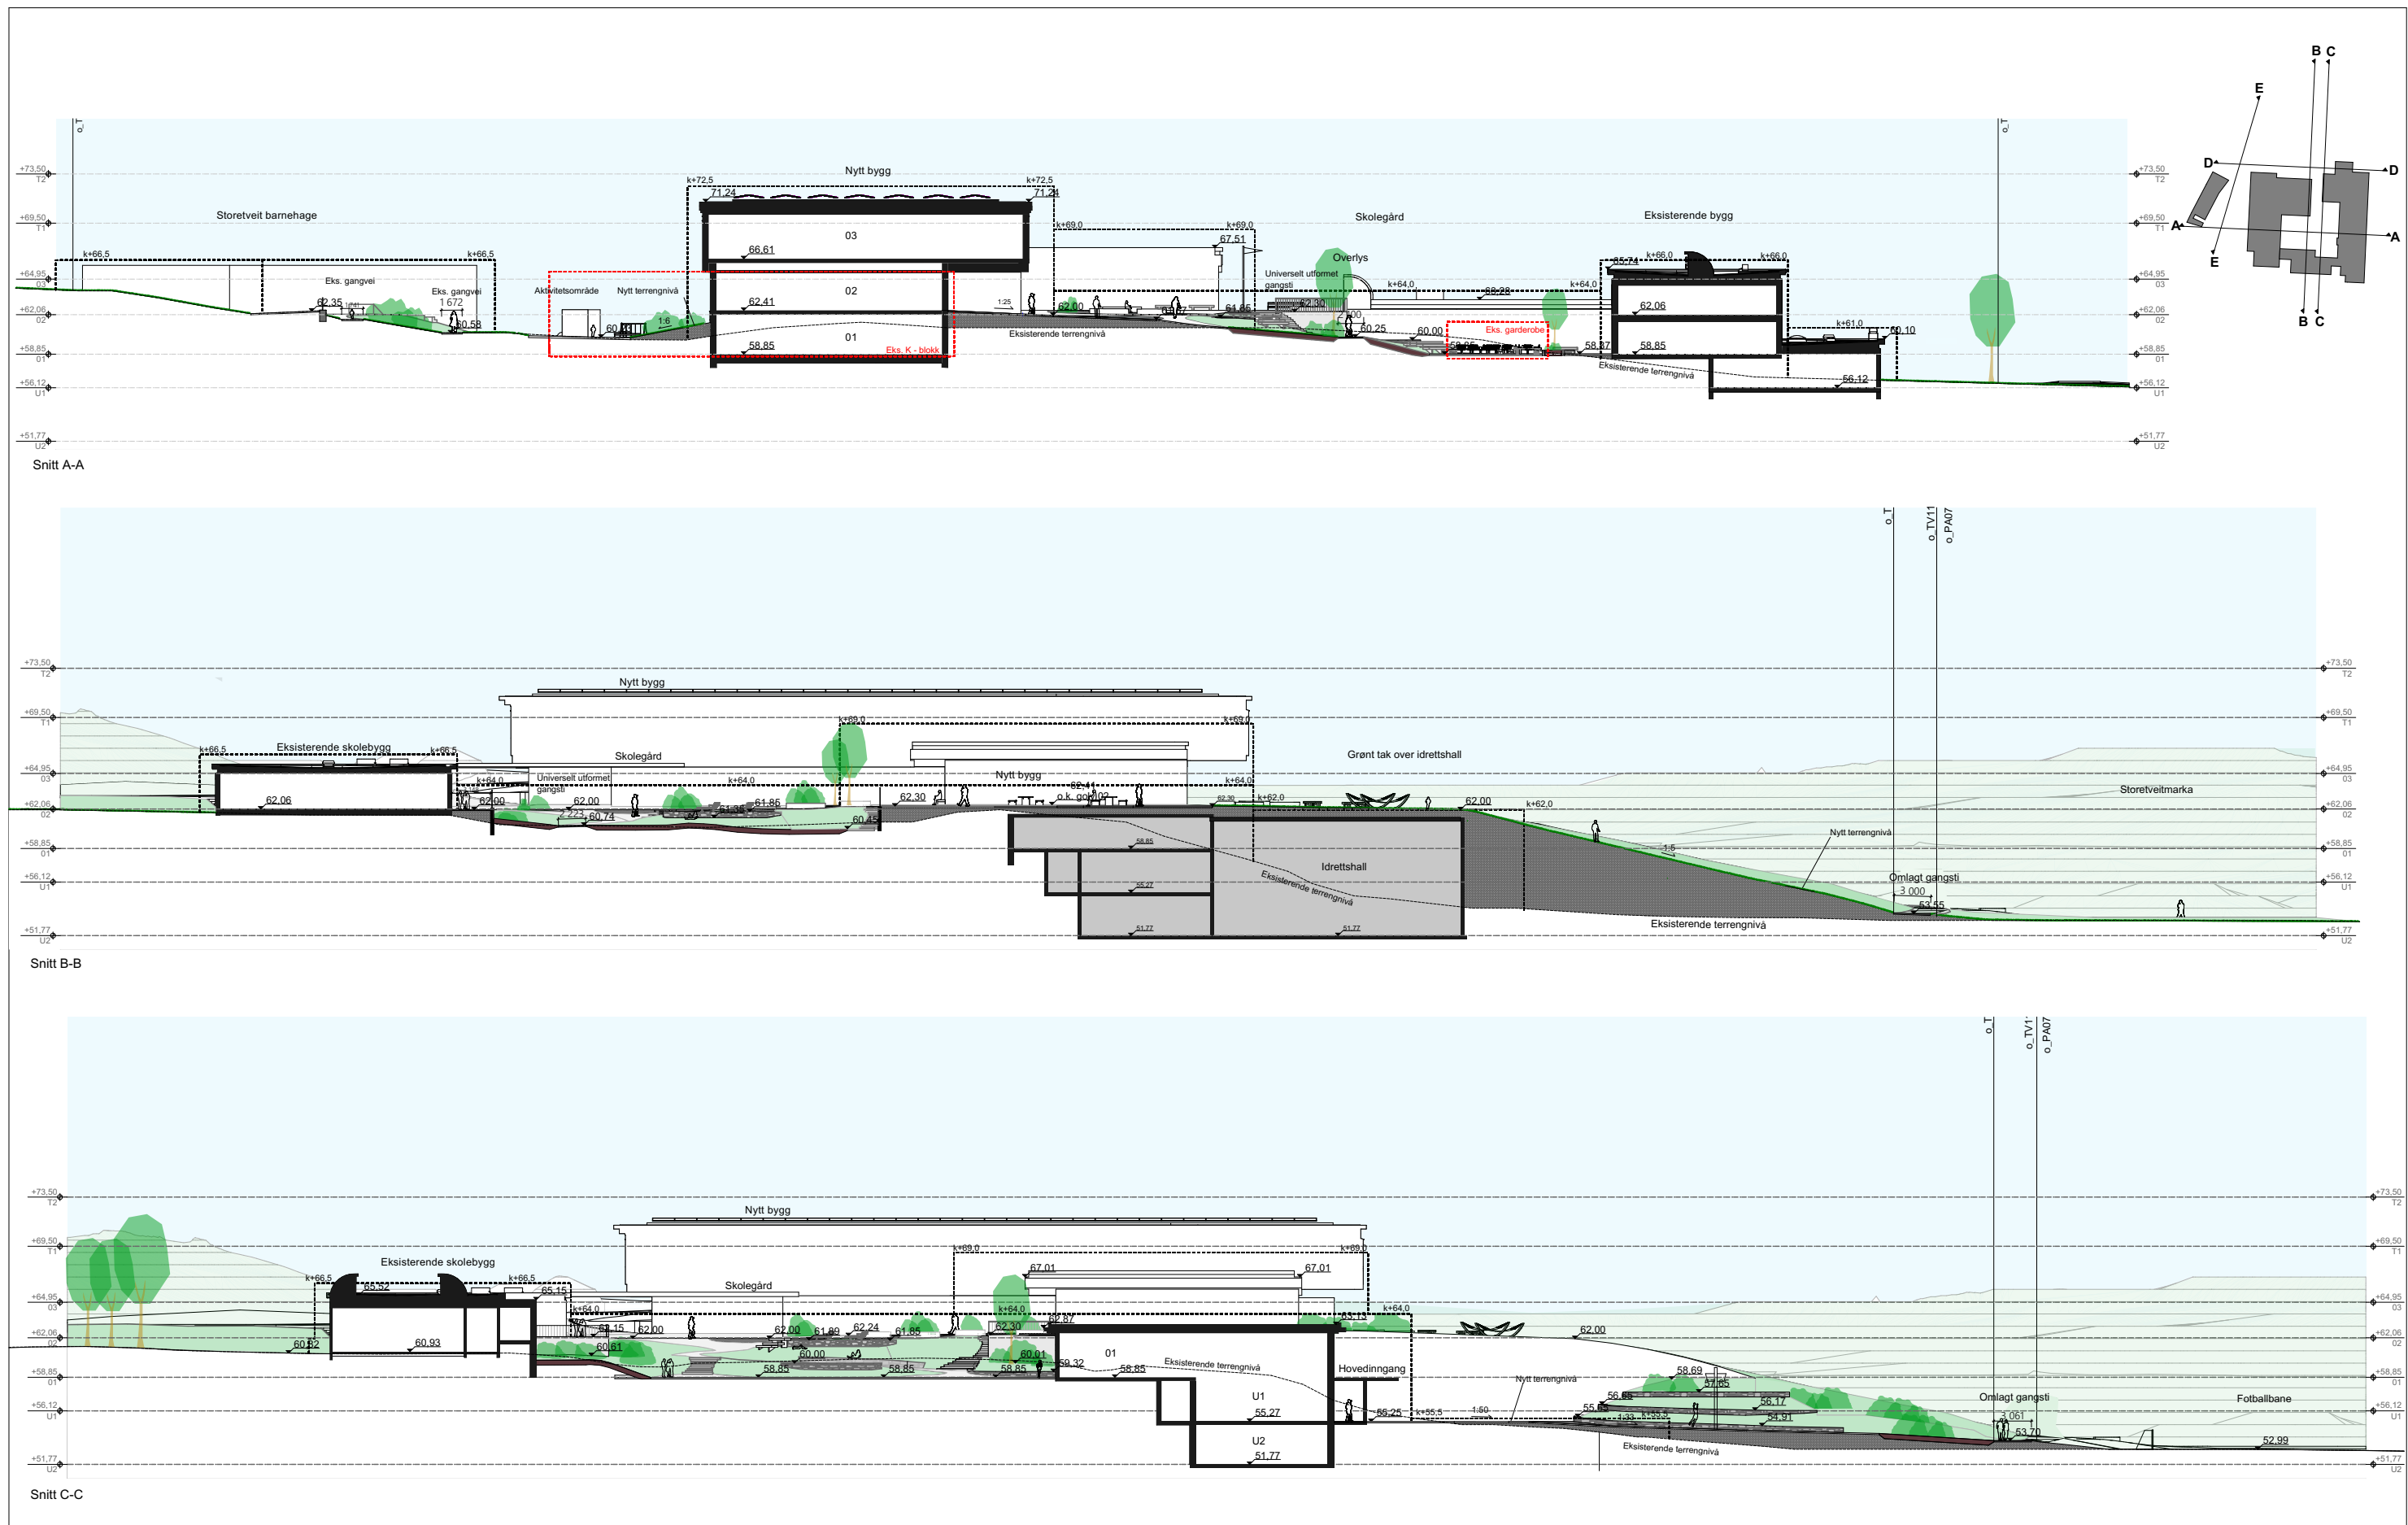

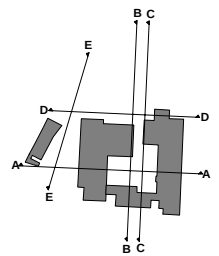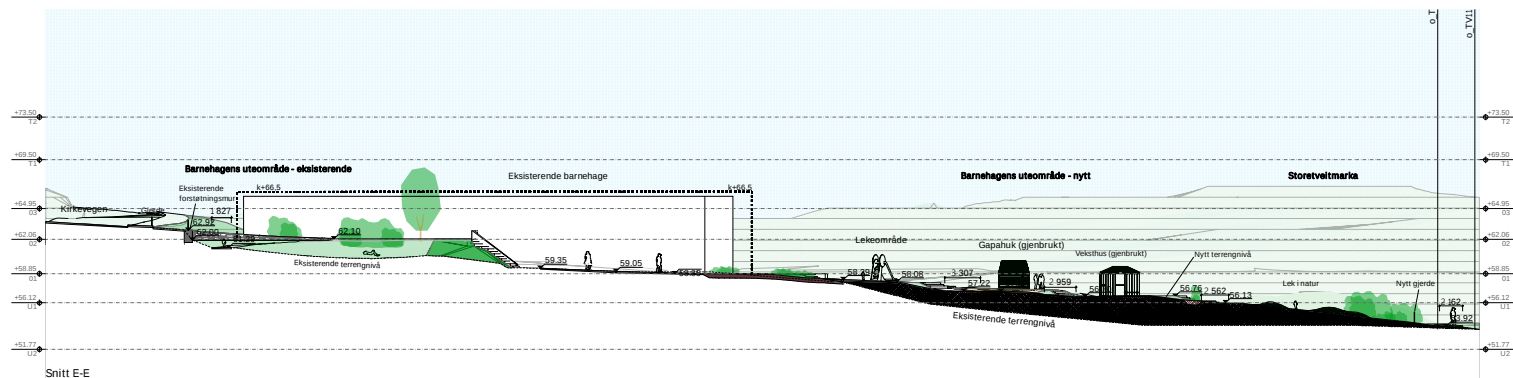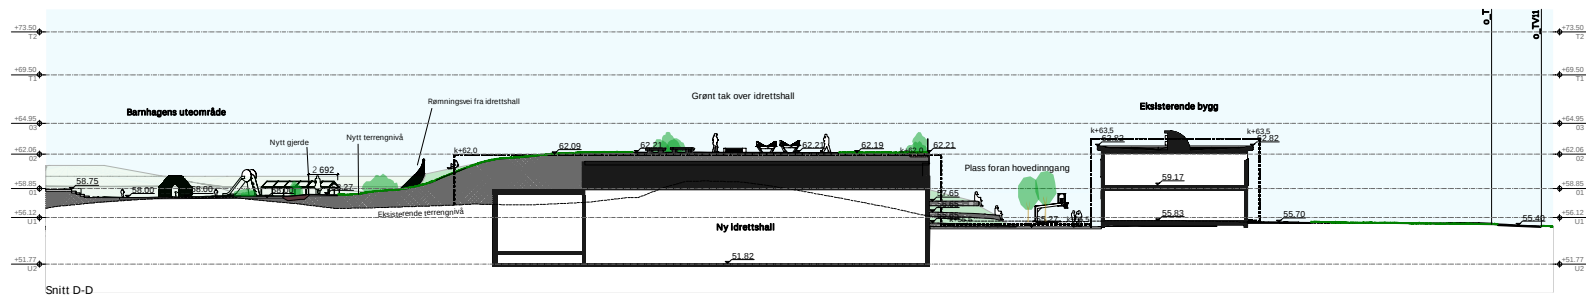

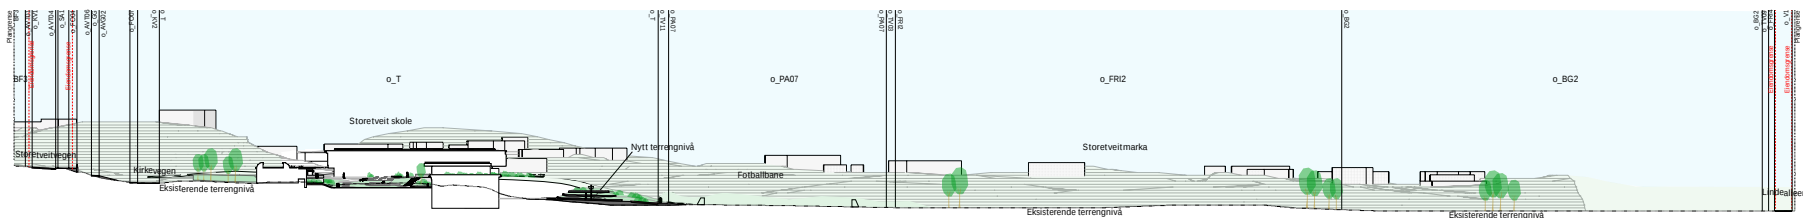


Snitt F-F
1:1 800

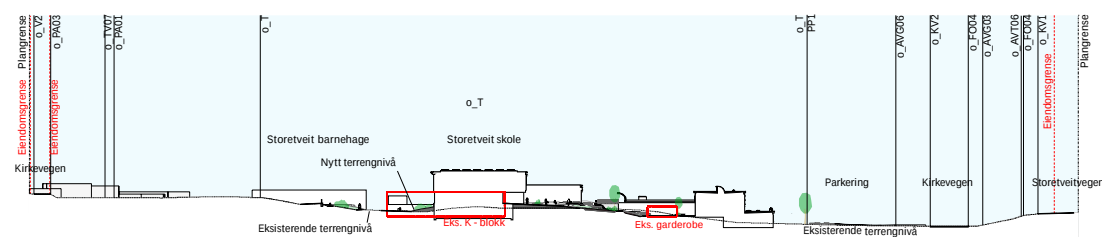


Snitt G-G
1:1 500



Filnavn: 20251127_Storetveit_Backup.pln

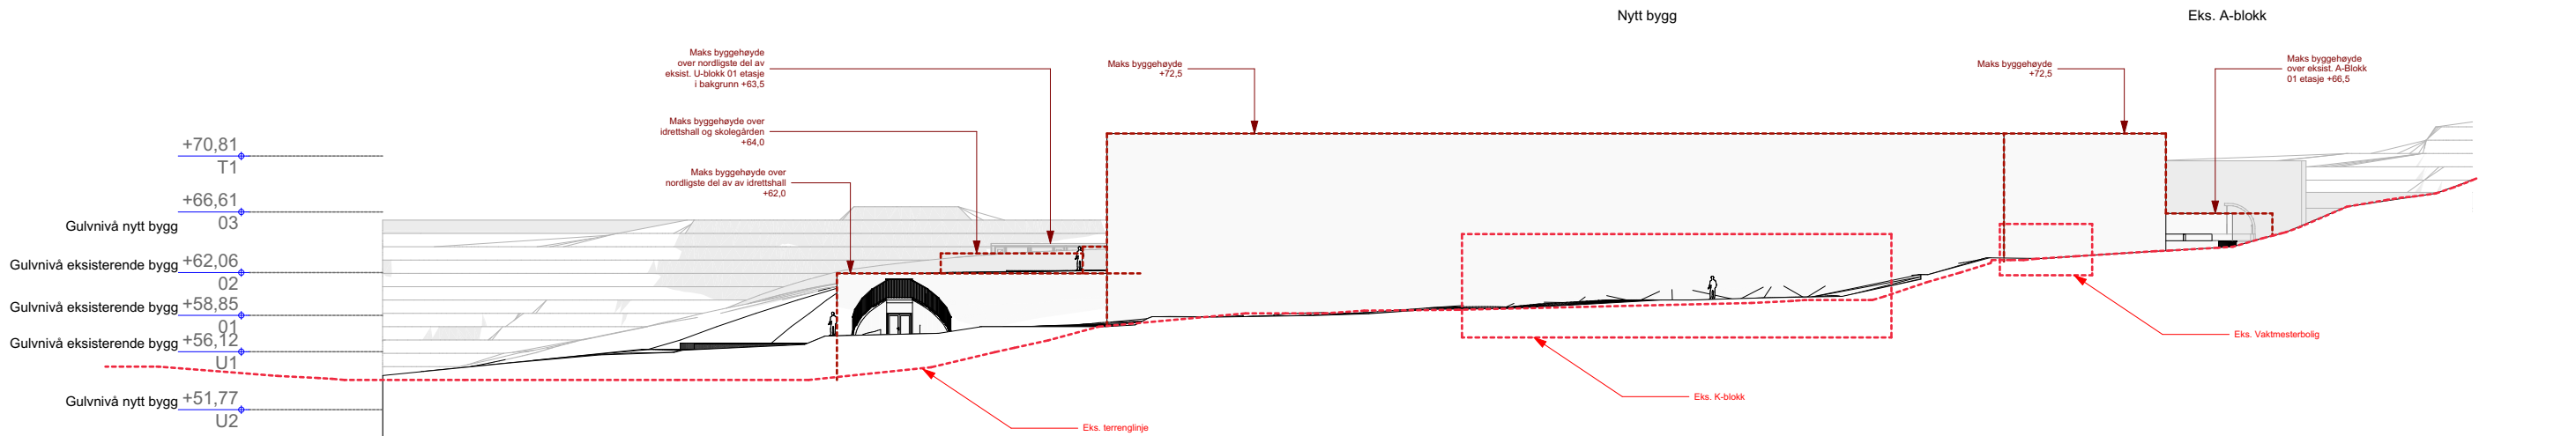


1:500 Fasade Vest

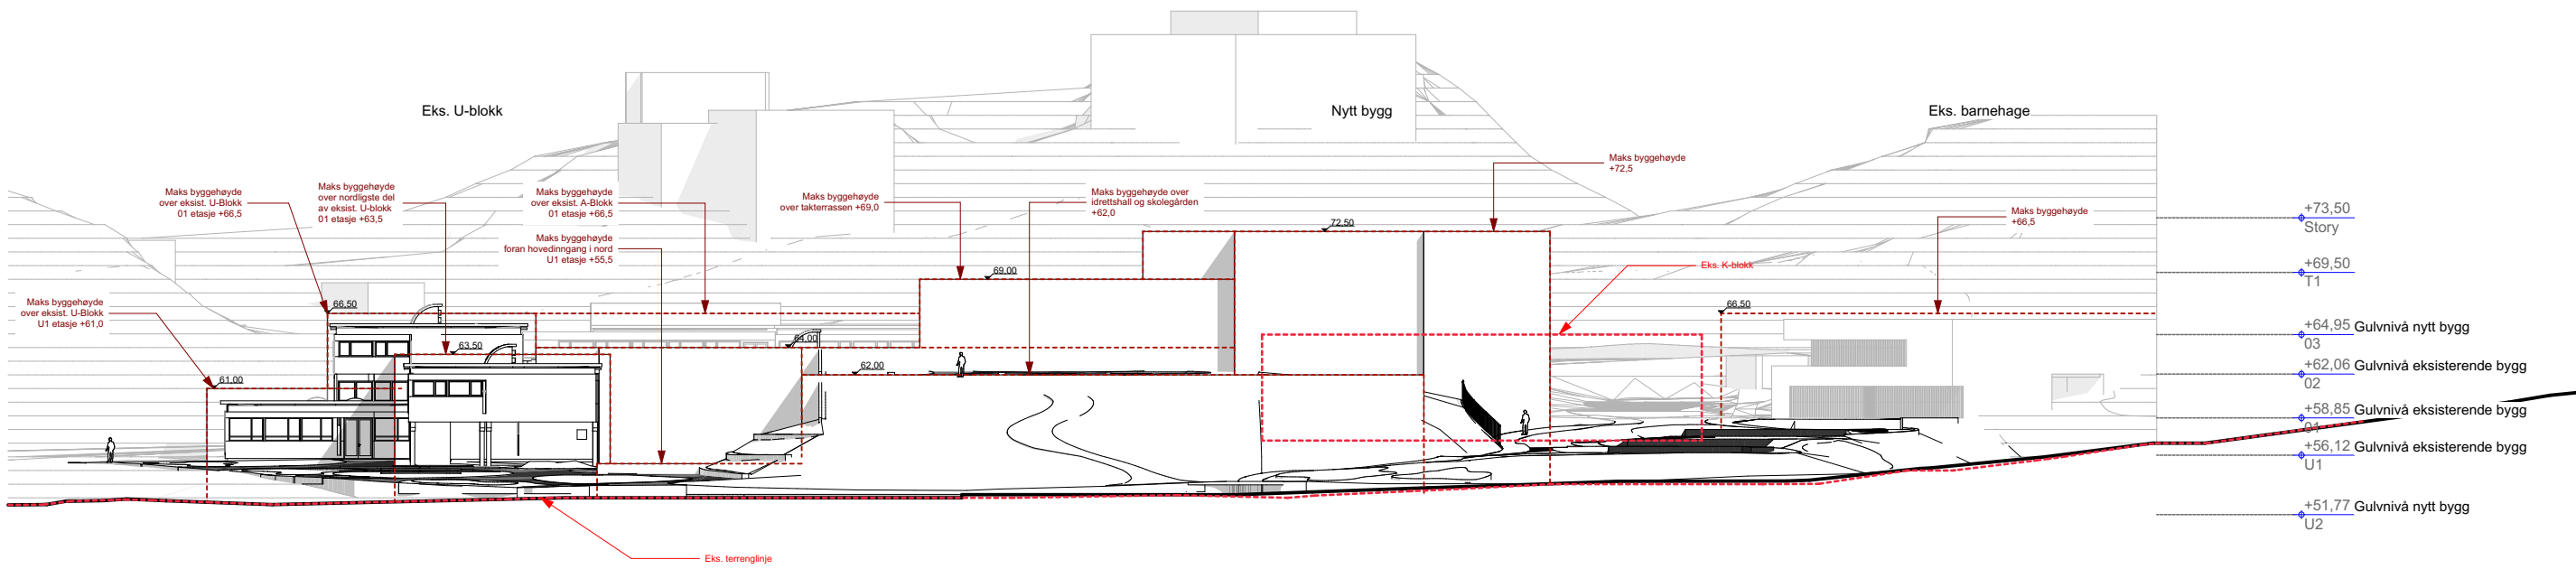


1:500 Fasade Nord

Filnavn: 20251127_Storetveit_Backup.pln

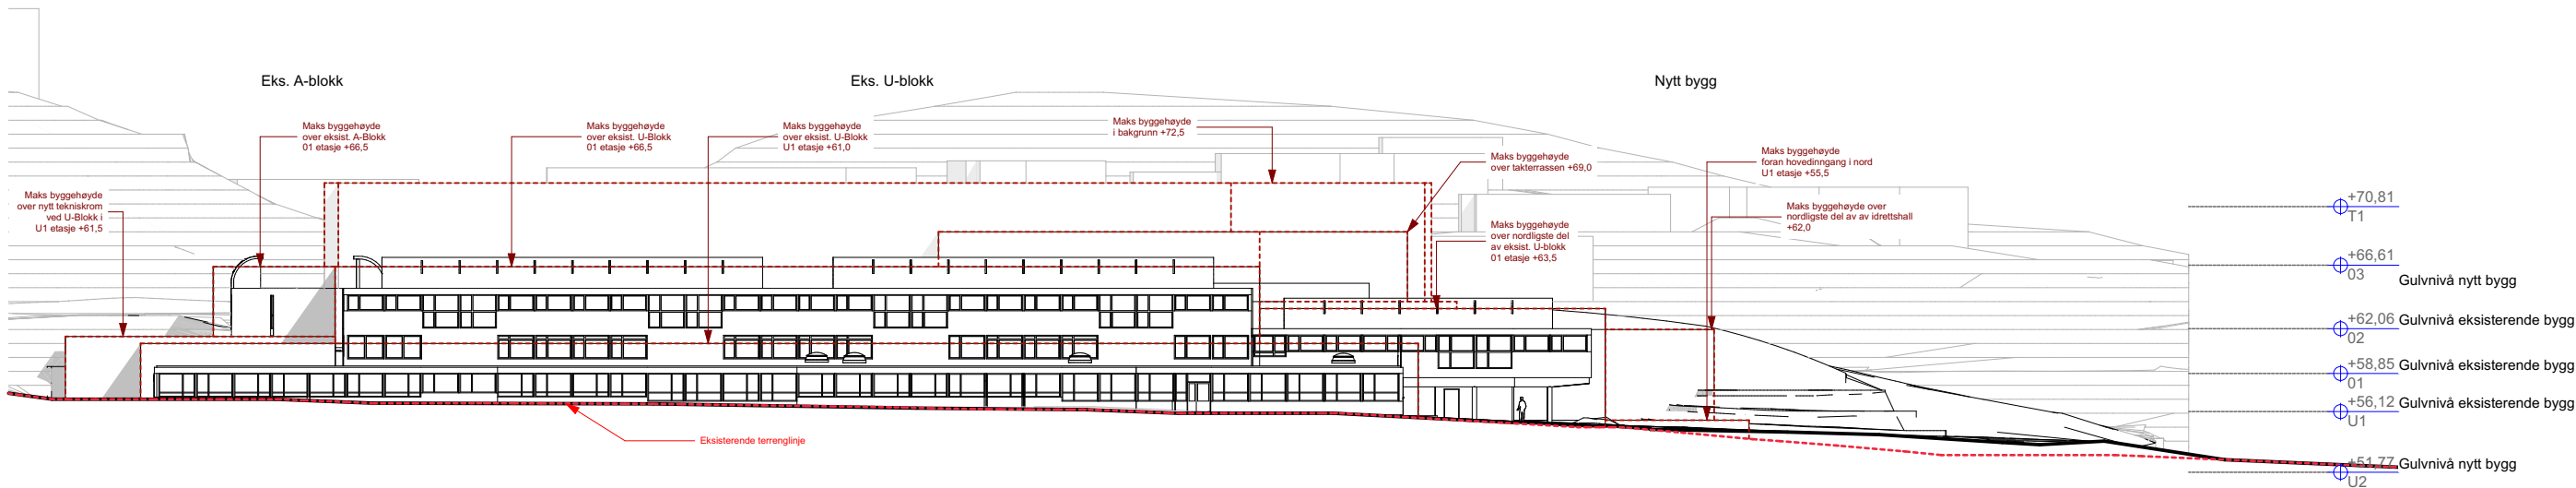

1:500 Fasade Øst

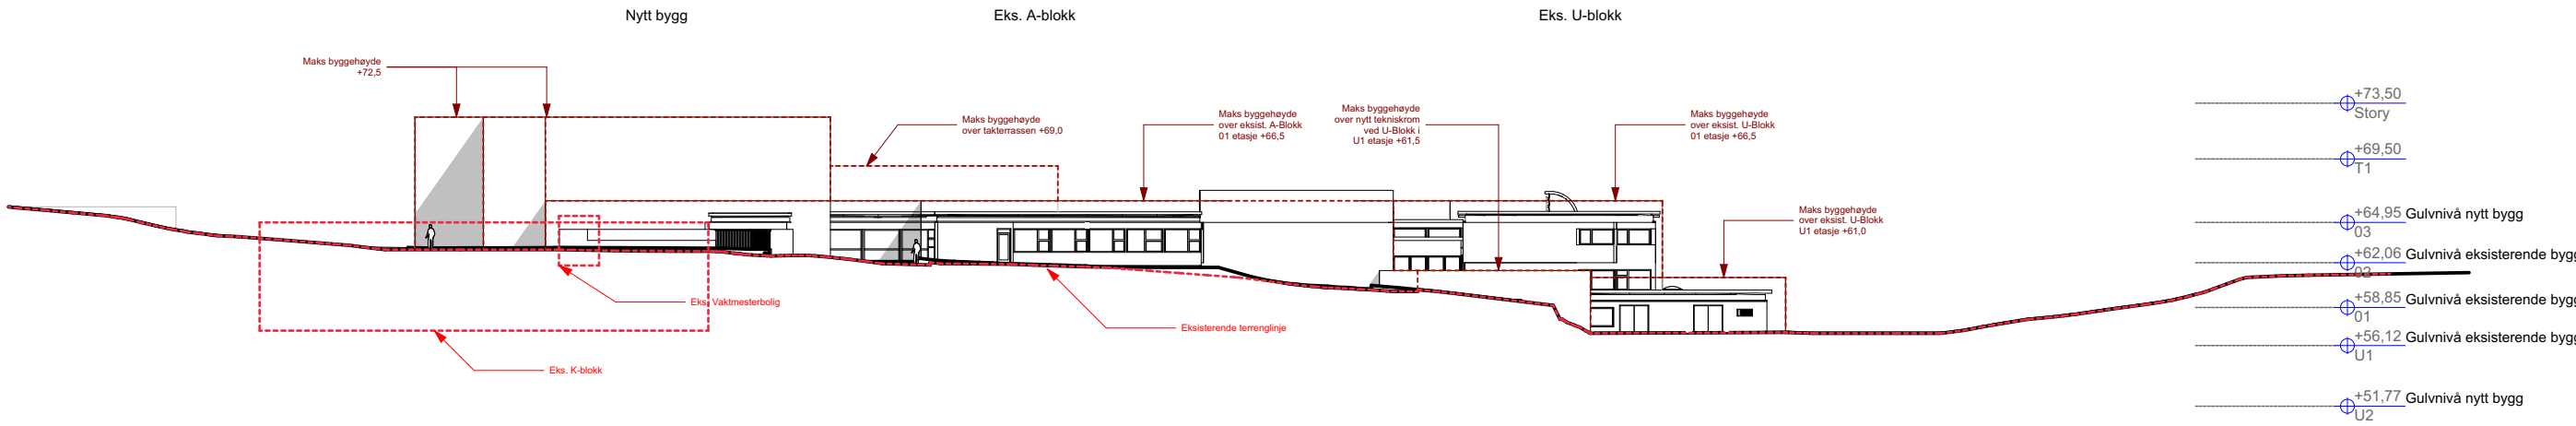

1:500 Fasade Sør