



"X:\nor\opprodrag\Bergen\524\06\52406032\BIM\Landskap\Modell\illustrasjonsplan Slettebakken\illustrasjonsnutt.dwg - VicLal - Plottet: 2026-02-16, 11:17:41 - LAYOUT = L03 - XREF = parkeringskjeller, 20260107_IFC_IMPORT_ARK_drettshaller, Johan_Hjortsvell_plan, Alt A + C, 52406032_T_geom_Skravur, 52406032_T_kart_2D_illustrasjonsplan, Slettebakken-Terskel\ASB"


Snitt 1

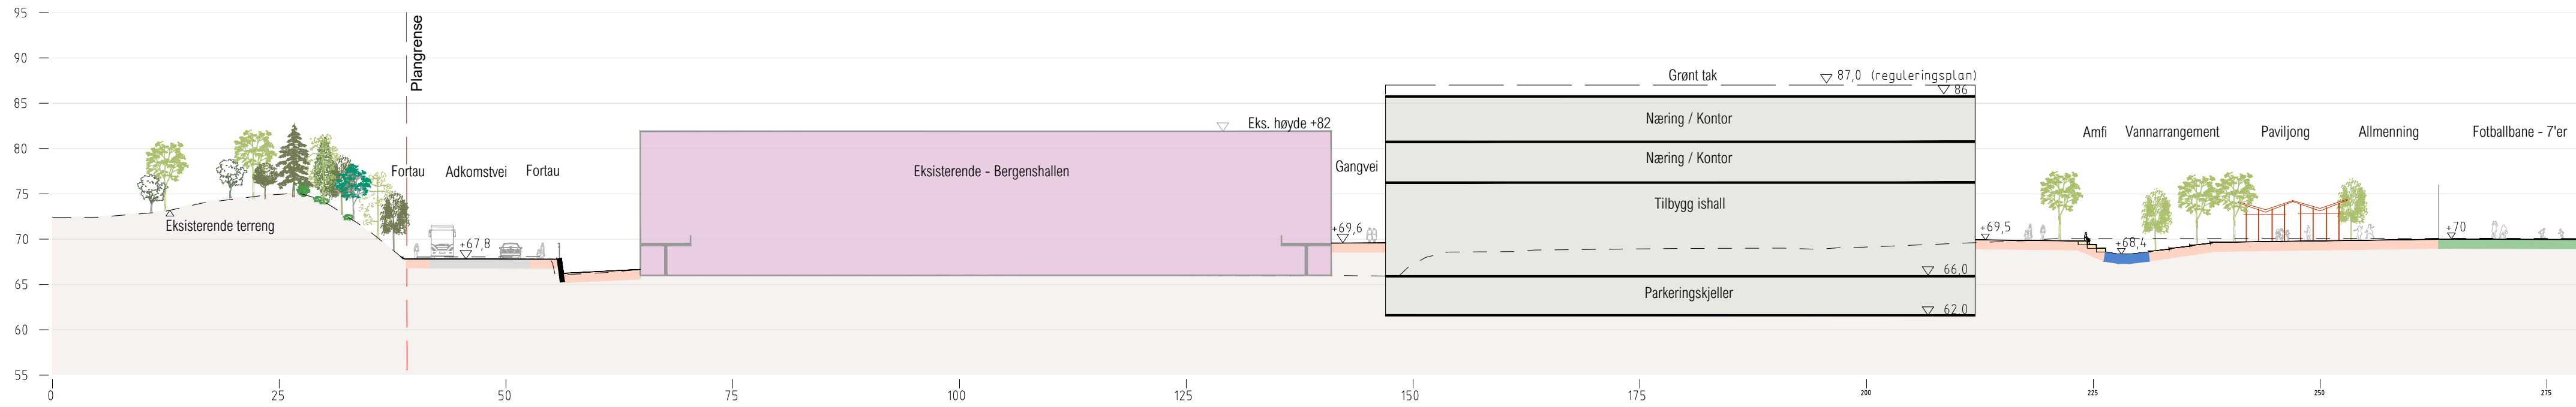

Snitt 2

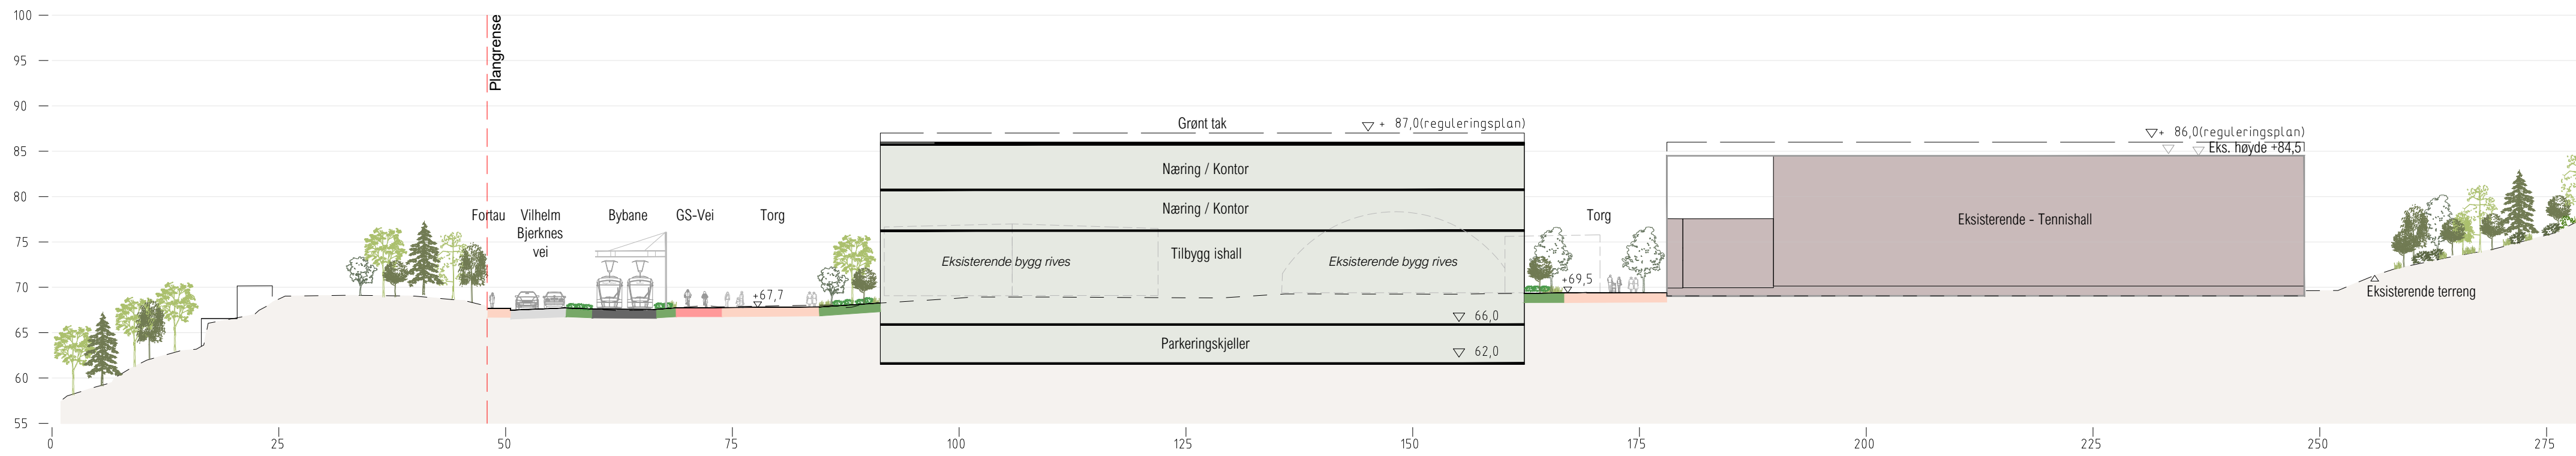


Snitt 3

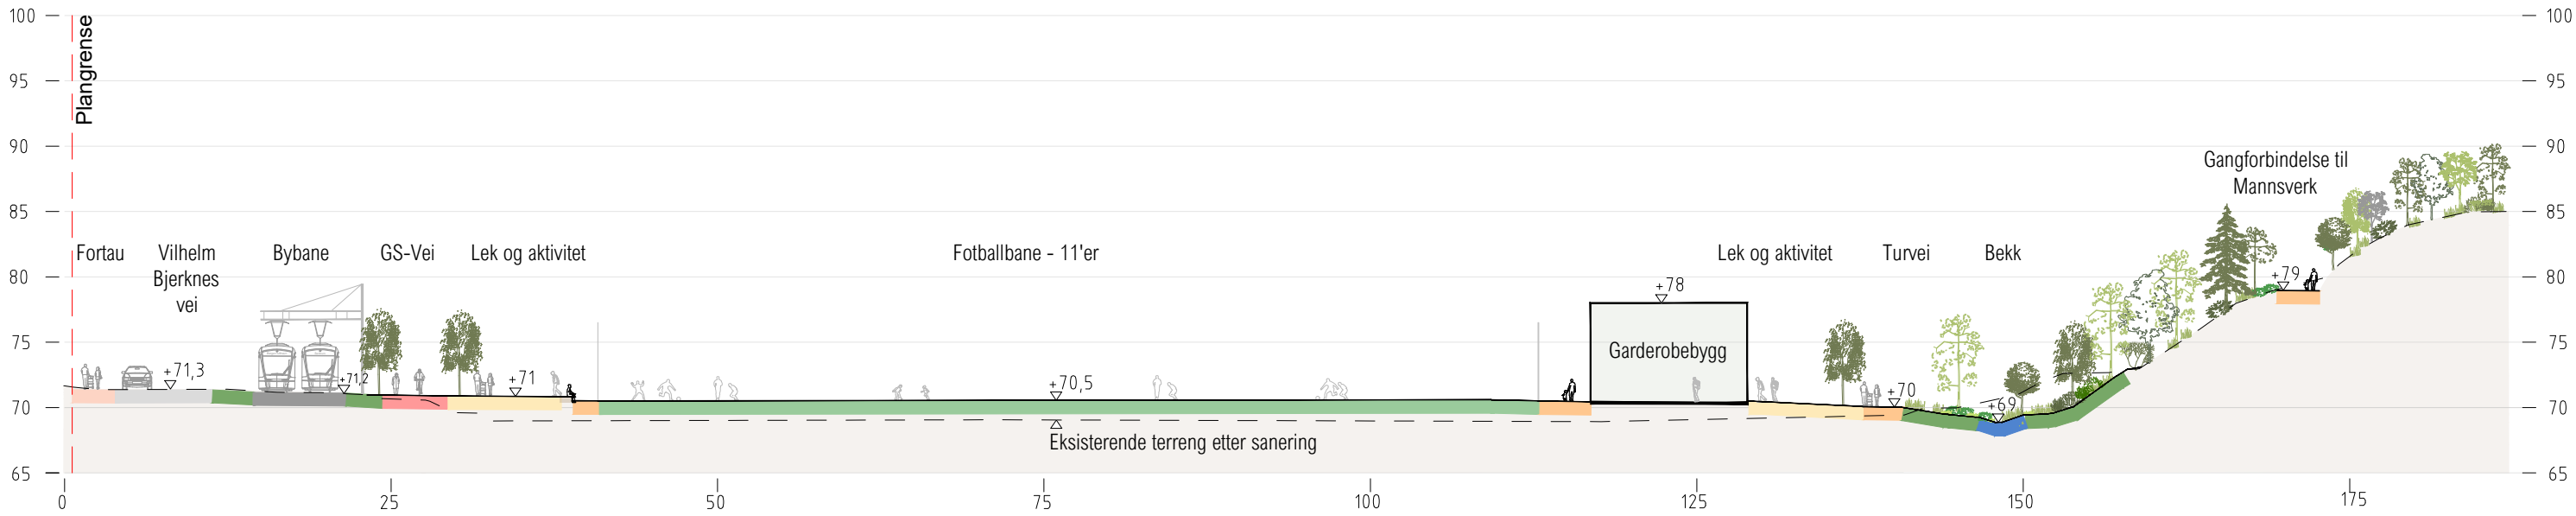

TEGNFORKLARING

- | | | | | | |
|-----------------|---------------------|----------------------|-------------------|----------------|----------------------|
| AKTIVITETSFLATE | GANG- OG SYKKEL VEI | VEI | NYE BYGG | FOTBALLBANE | PLANGRENSE |
| STI | SYKKELFELT | KVALITETSDЕККЕ | EKSISTERENDE HALL | KANTVEGETASJON | EKSISTERENDE TERRENG |
| BYROM OG FORTAU | BYBANE | EKSISTERENDE TERRENG | BEVAREDE BYGG | BEKKELØP | NATURSTEINMUR |

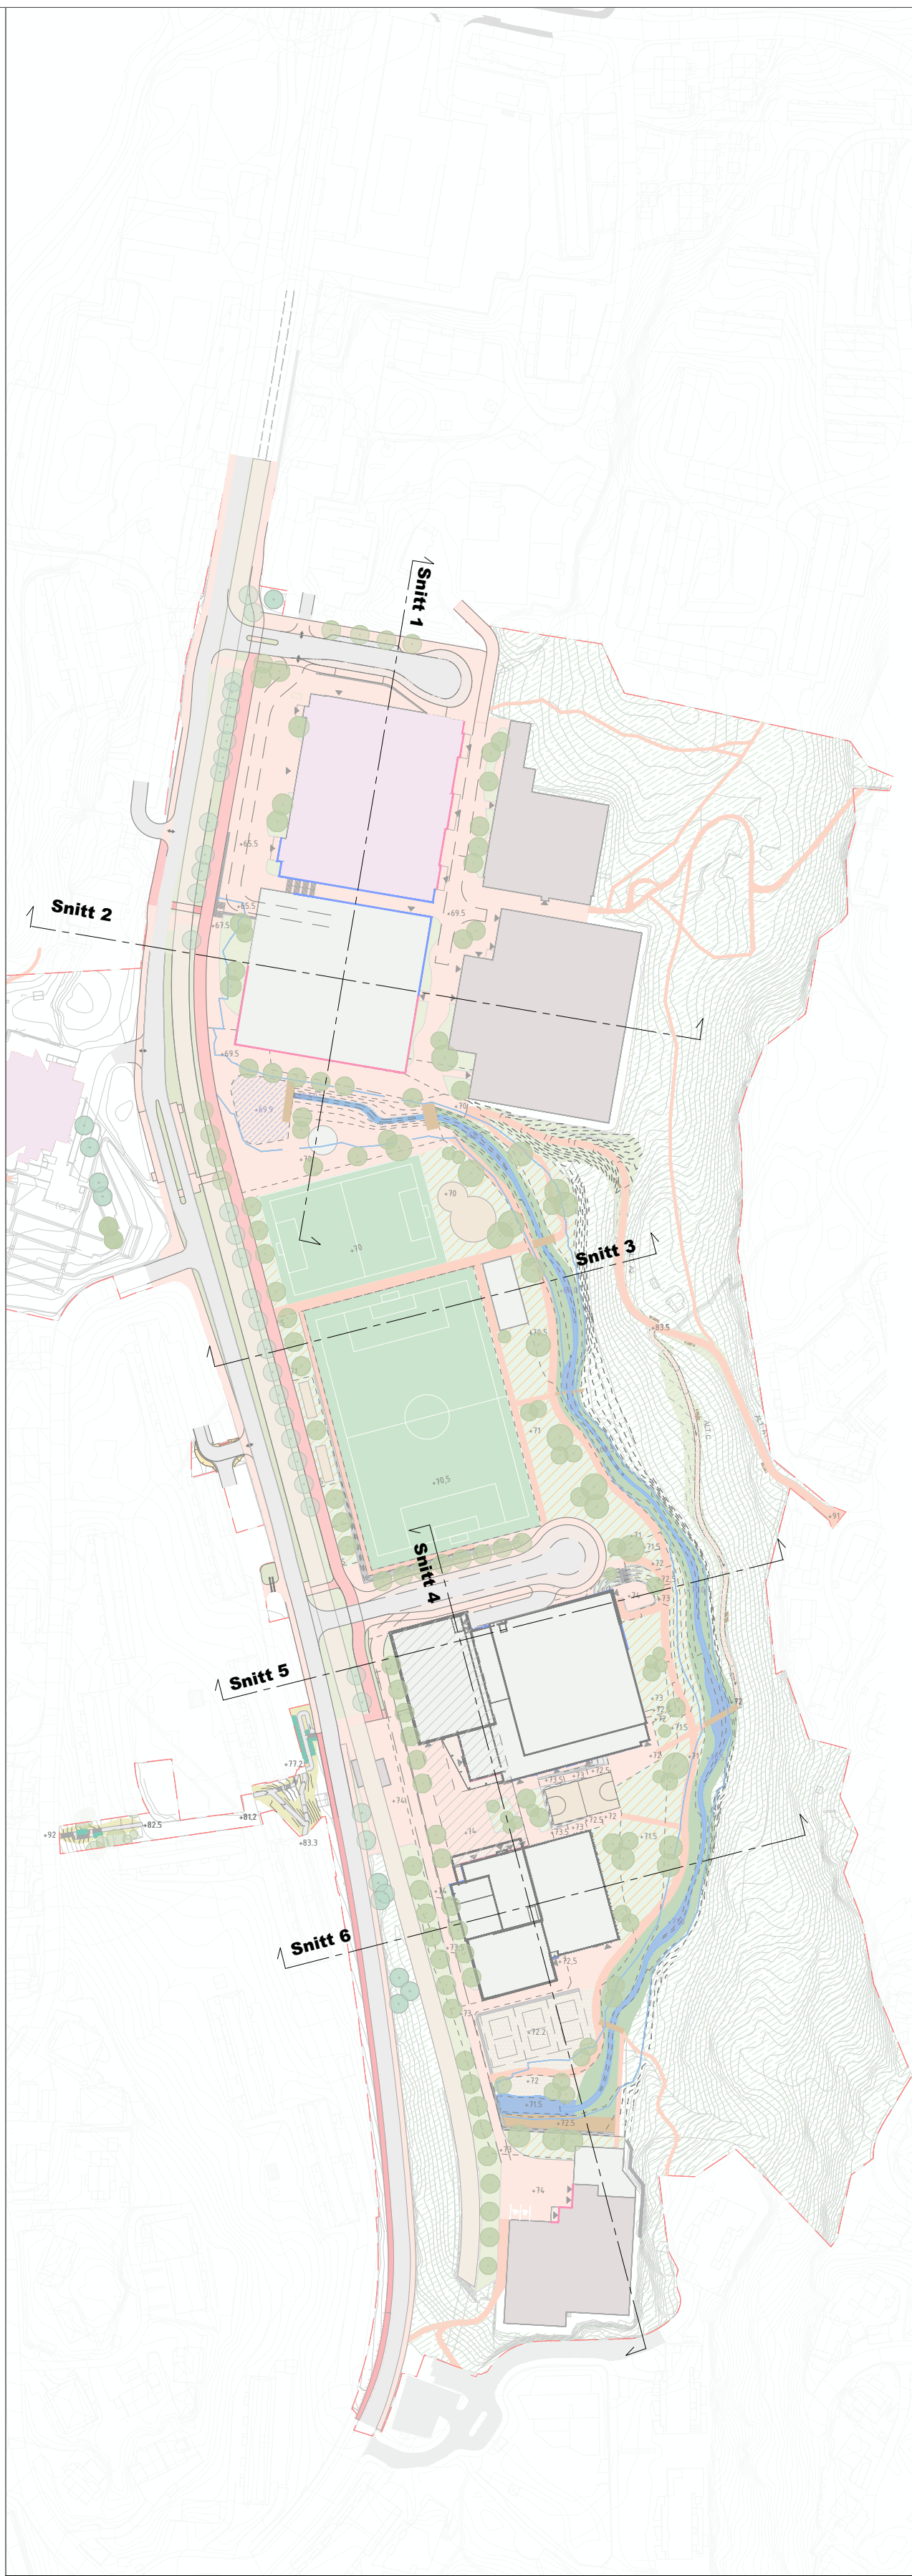

Rev.	Dato	Beskrivelse	Utarbeidet	Fagkontroll	Godkjent
D01	2026-02-23	For godkjenning hos oppdragsgiver			

Dette dokumentet er utarbeidet av Norconsult som del av det oppdraget som fremgår nedenfor. Opphavsretten tilhører Norconsult. Dokumentet må bare benyttes til det formål som oppdragsavtalen beskriver, og må ikke kopieres eller gjøres tilgjengelig på annen måte eller i større utstrekning enn formålet tilsier.


BERGEN KOMMUNE

Slettebakken
Områderegeringsplan
Illustrasjonsnutt 1,2 og 3


Norconsult	Oppdragsnummer 52406032	Tegningsnummer L03	Revisjon D01
------------	----------------------------	-----------------------	-----------------

X:\nor\opprodrag\Bergen\52406032\BIM\Landskap\Modell\Illustrasjonsplan\Illustrasjonsnutt.dwg - Vicl.al - Plottet: 2026-03-17, 15:04:22 - LAYOUT = L04 - XREF = 20260216_parkeringskjeller, 20260107_IFC_IMPORT ARK\ark\idretthaller, Johan_Hjortsvei.plan, Alt A - C, 52406032_T-geom, 52406032_T-Kart_2D, Illustrasjonsplan, Slettebakken-Tersel-ASB



Snitt 4

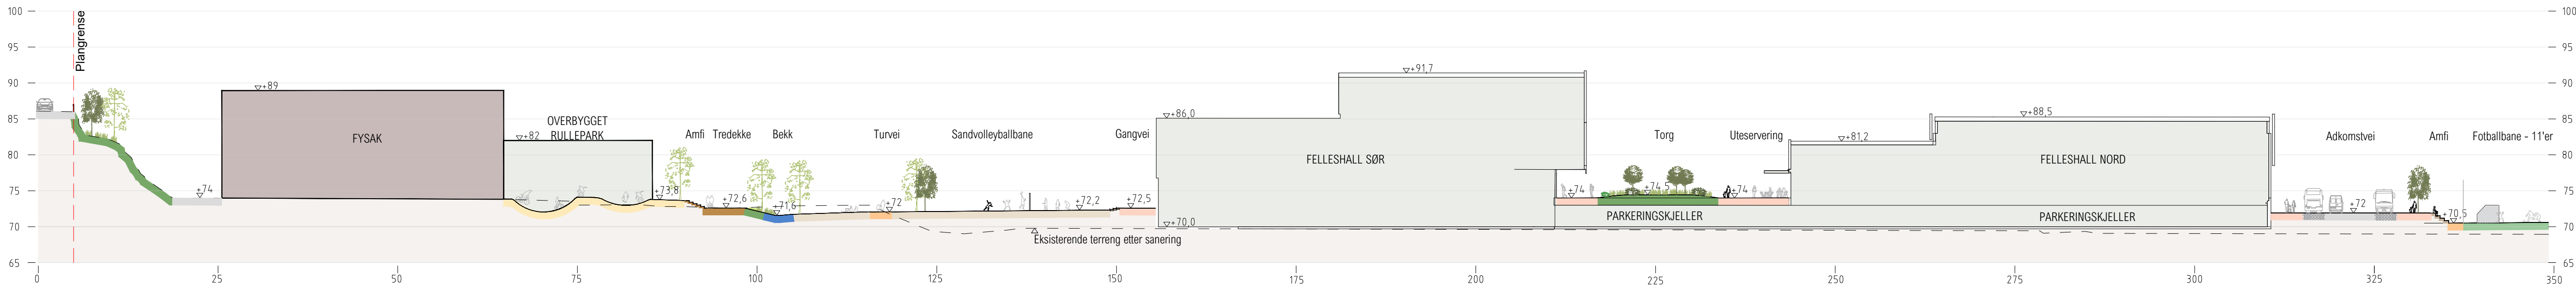

Snitt 5

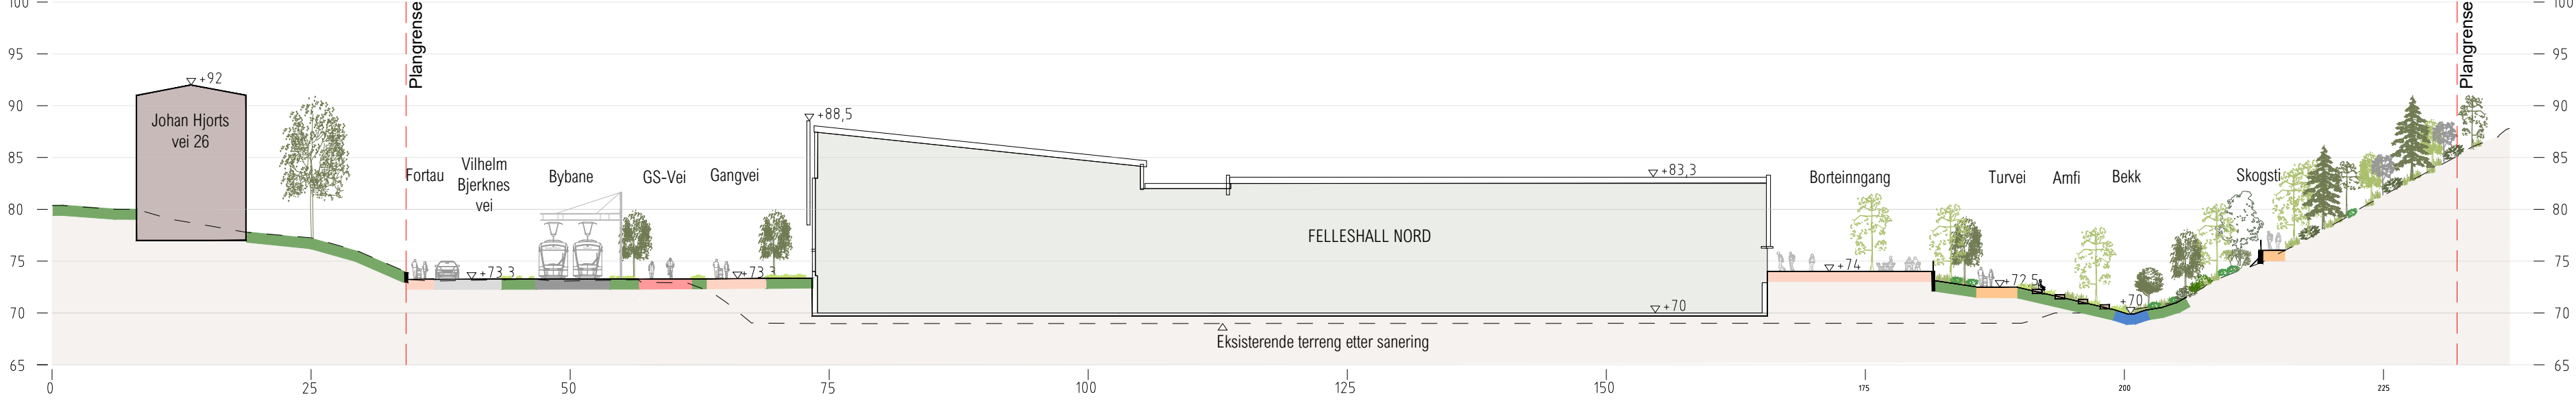

Snitt 6

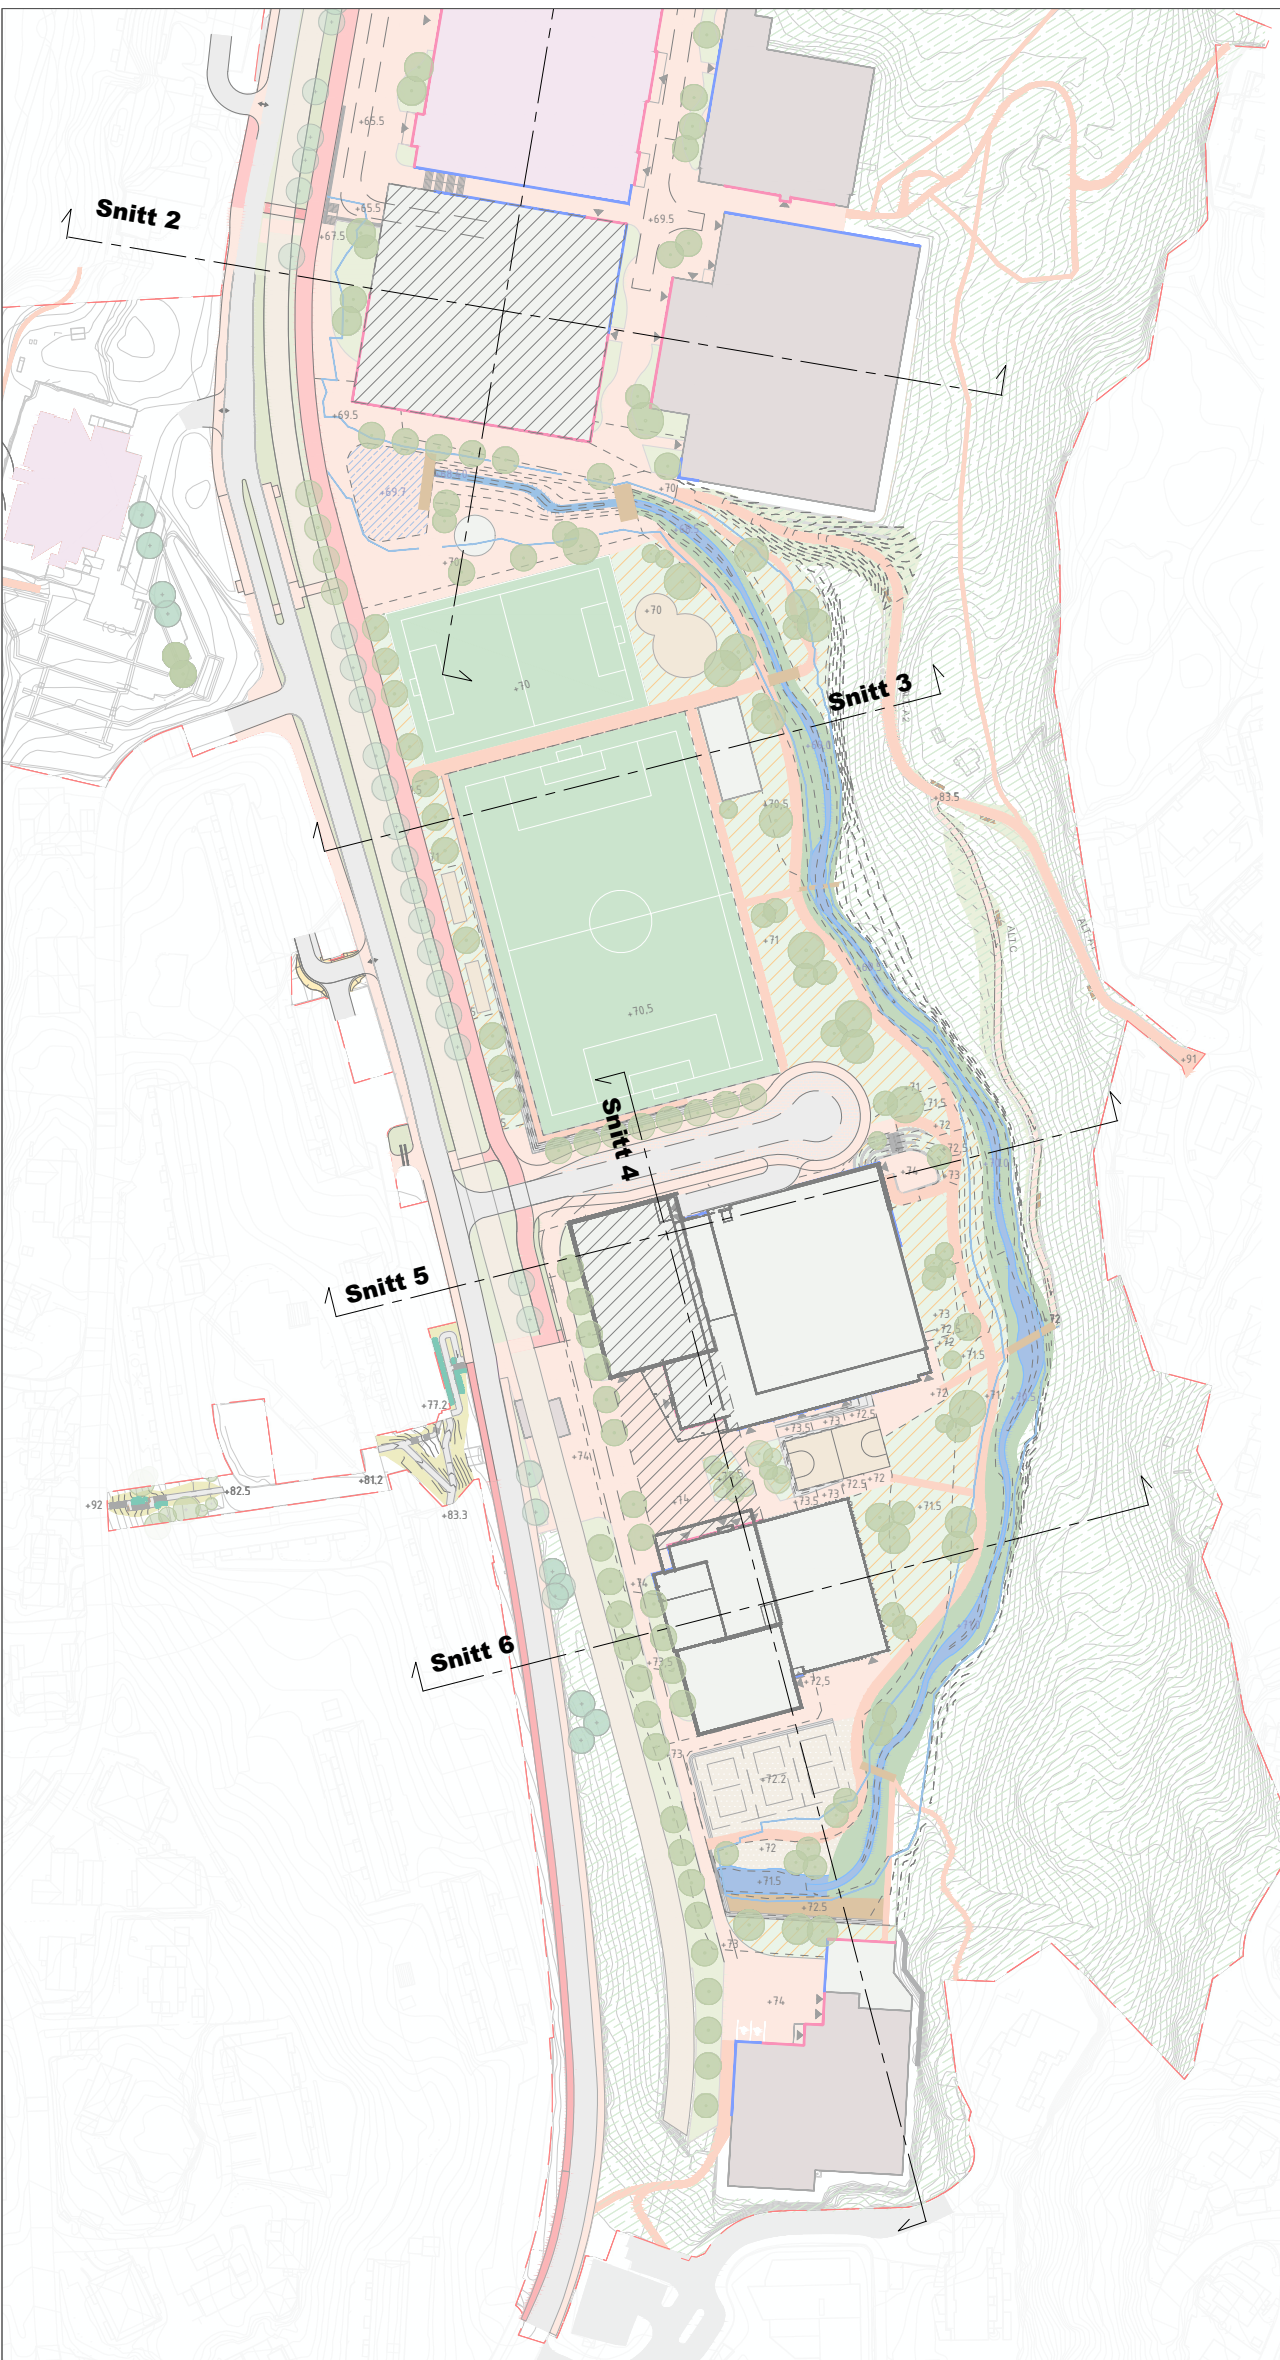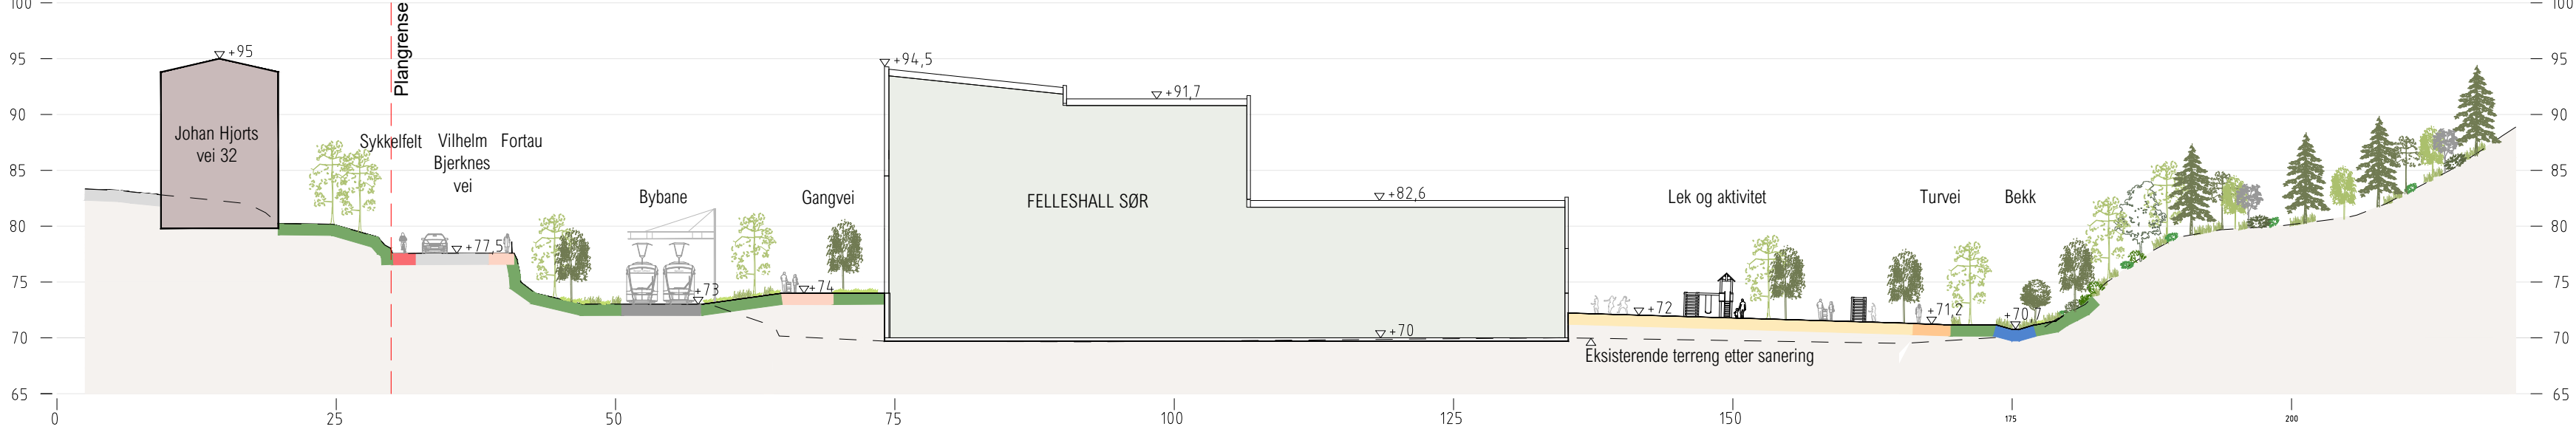

Rev.	Dato	Beskrivelse	Utarbeidet	Fagkontroll	Godkjent
D01	2026-02-23	For godkjenning hos oppdragsgiver	VICLAL	EPEIK	TR

Dette dokumentet er utarbeidet av Norconsult som del av det oppdraget som fremgår nedenfor. Opphavsretten tilhører Norconsult. Dokumentet må bare benyttes til det formål som oppdragsavtalen beskriver, og må ikke kopieres eller gjøres tilgjengelig på annen måte eller i større utstrekning enn formålet tilsier.

BERGEN KOMMUNE

Målestokk (gjelder A1)

1:500

Slettebakken
Områderegeringsplan
Illustrasjonsnutt 4, 5 og 6

Norconsult	Oppdragsnummer	Tegningsnummer	Revisjon
	52406032	L04	D01

TEGNFORKLARING

	AKTIVITETSFLATE		GANG- OG SYKKEL VEI		VEI		NYE BYGG		FOTBALLBANE		PLANGRENSE
	STI		SYKKELFELT		KVALITETSDEKKE		EKSISTERENDE HALL		KANTVEGETASJON		EKSISTERENDE TERRENG
	BYROM OG FORTAU		BYBANE		EKSISTERENDE TERRENG		BEVAREDE BYGG		BEKKELØP		NATURSTEINMUR