


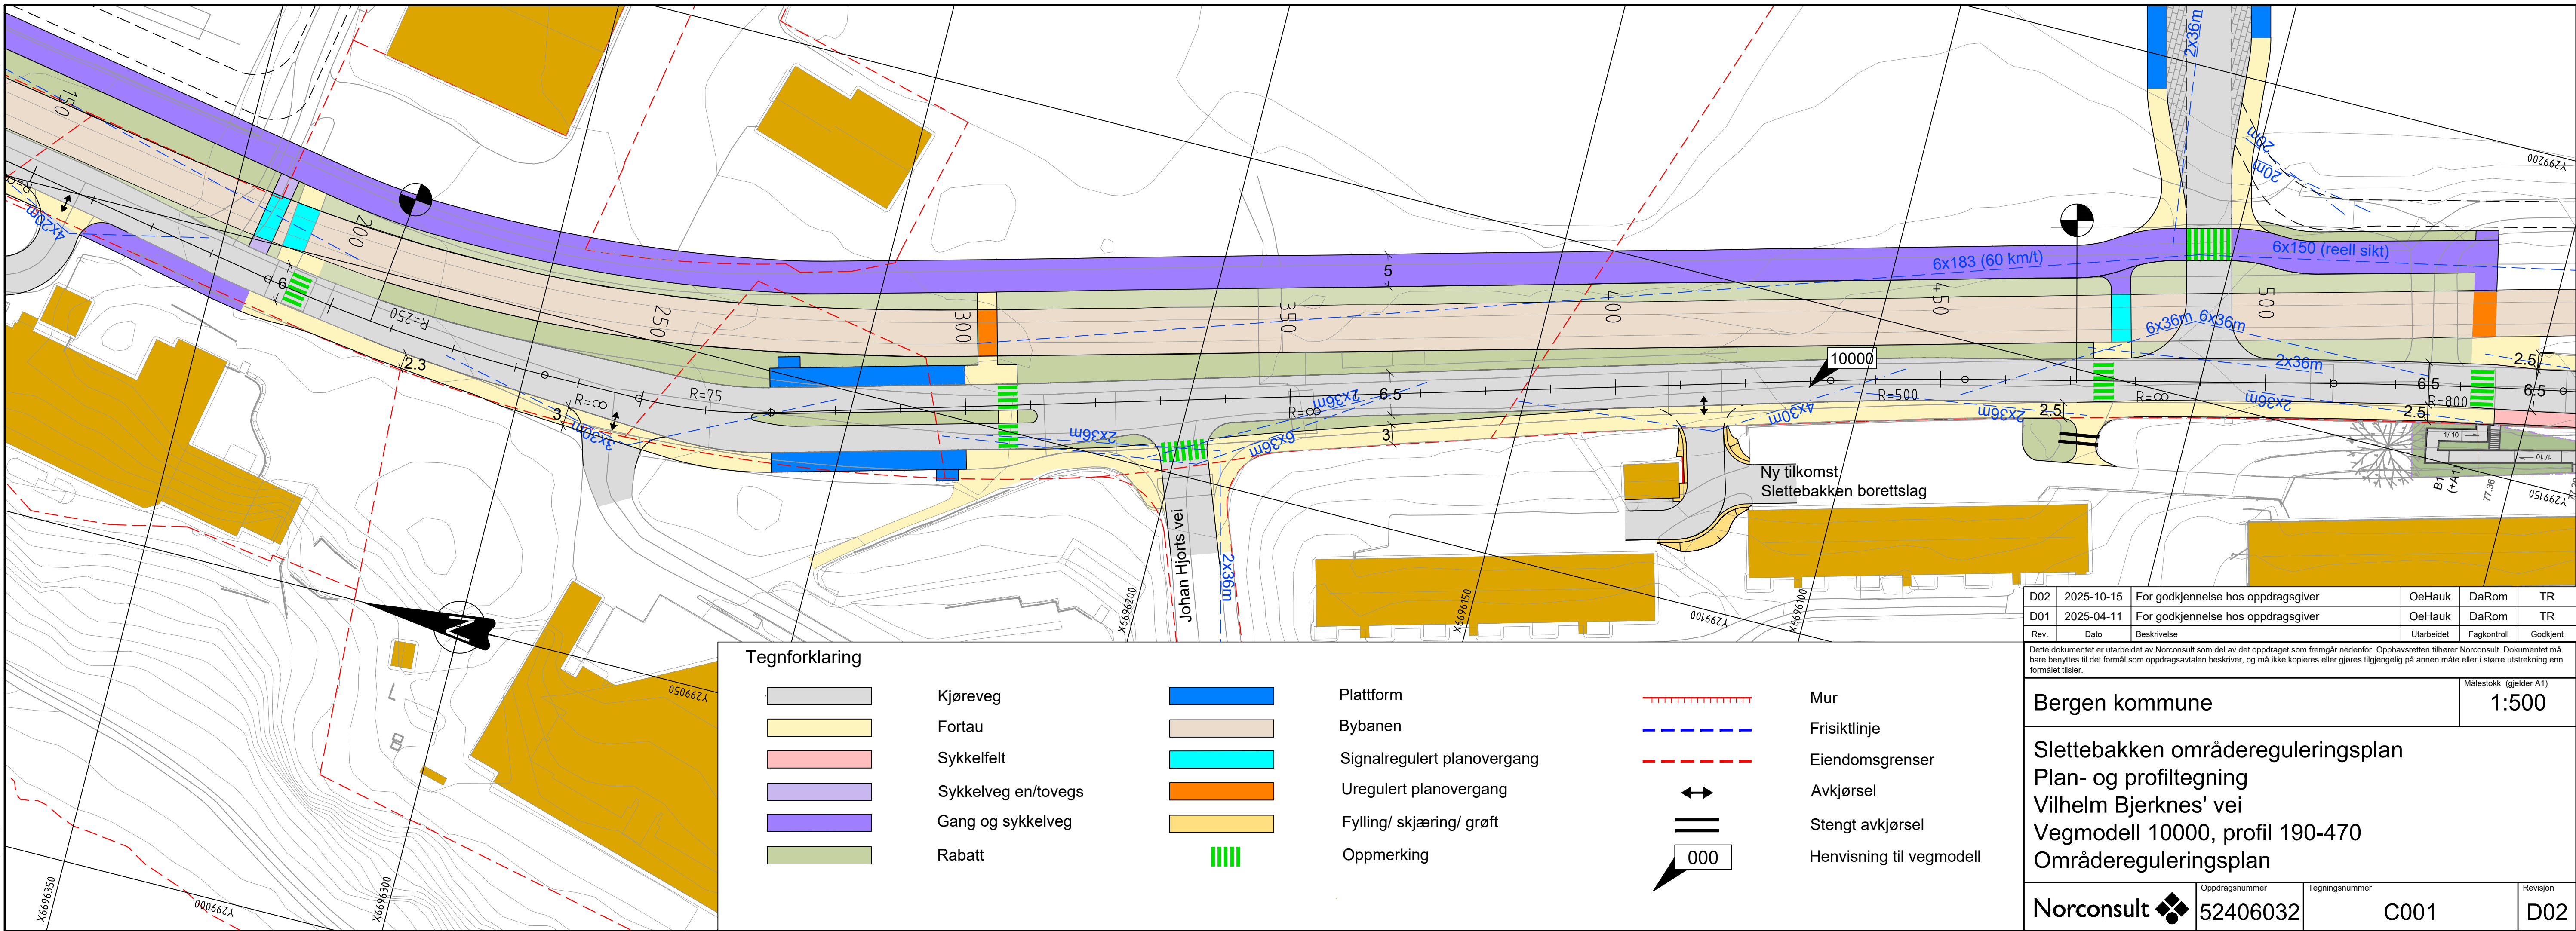


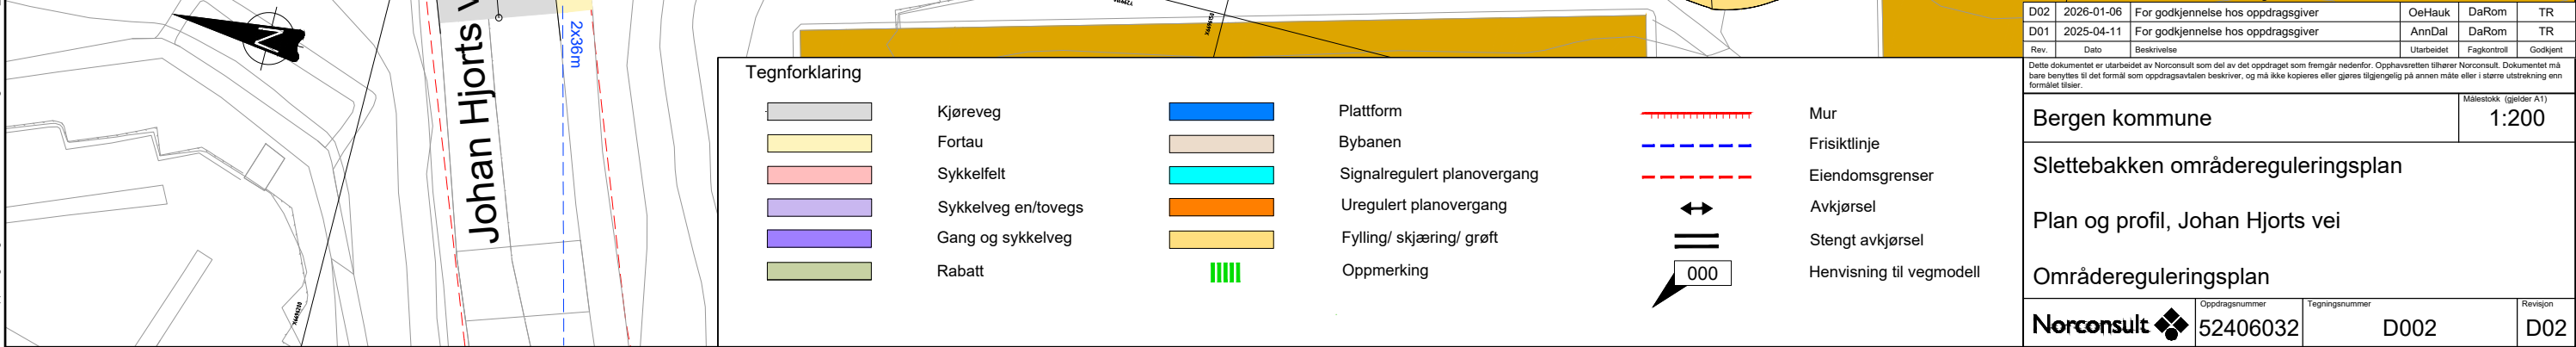


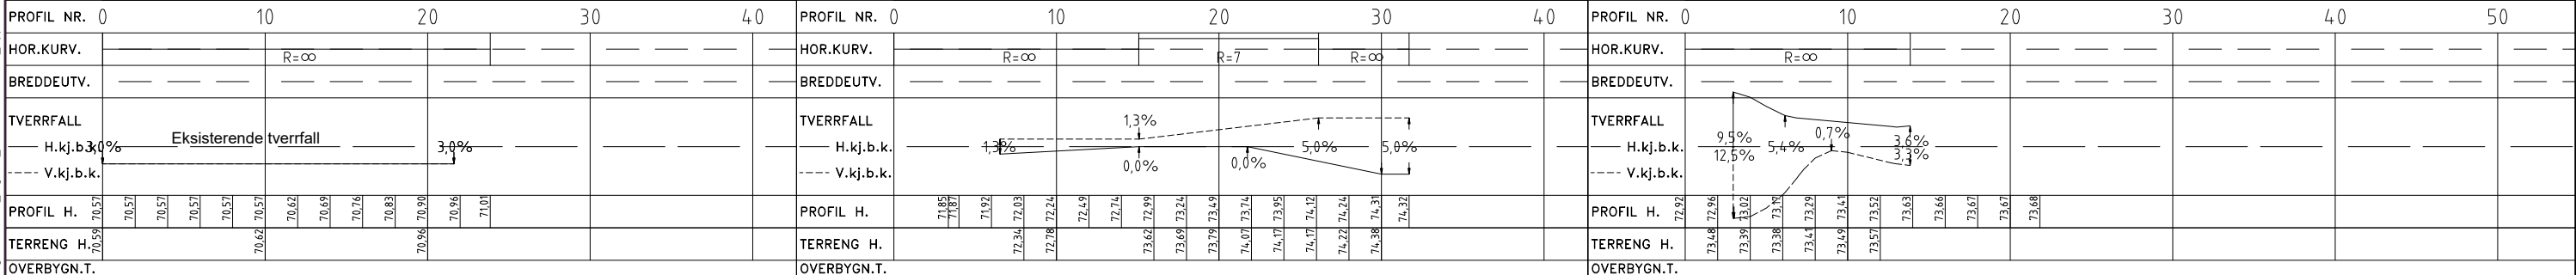

"X:\nor\opproddag\Bergen\52406032\BIM\veg\A4\K1\52406032_Tegnforklaring, 52406032_LP, 52406032_I-Kart_2D_VEG - RASTER = ORTOFOTO.TIF

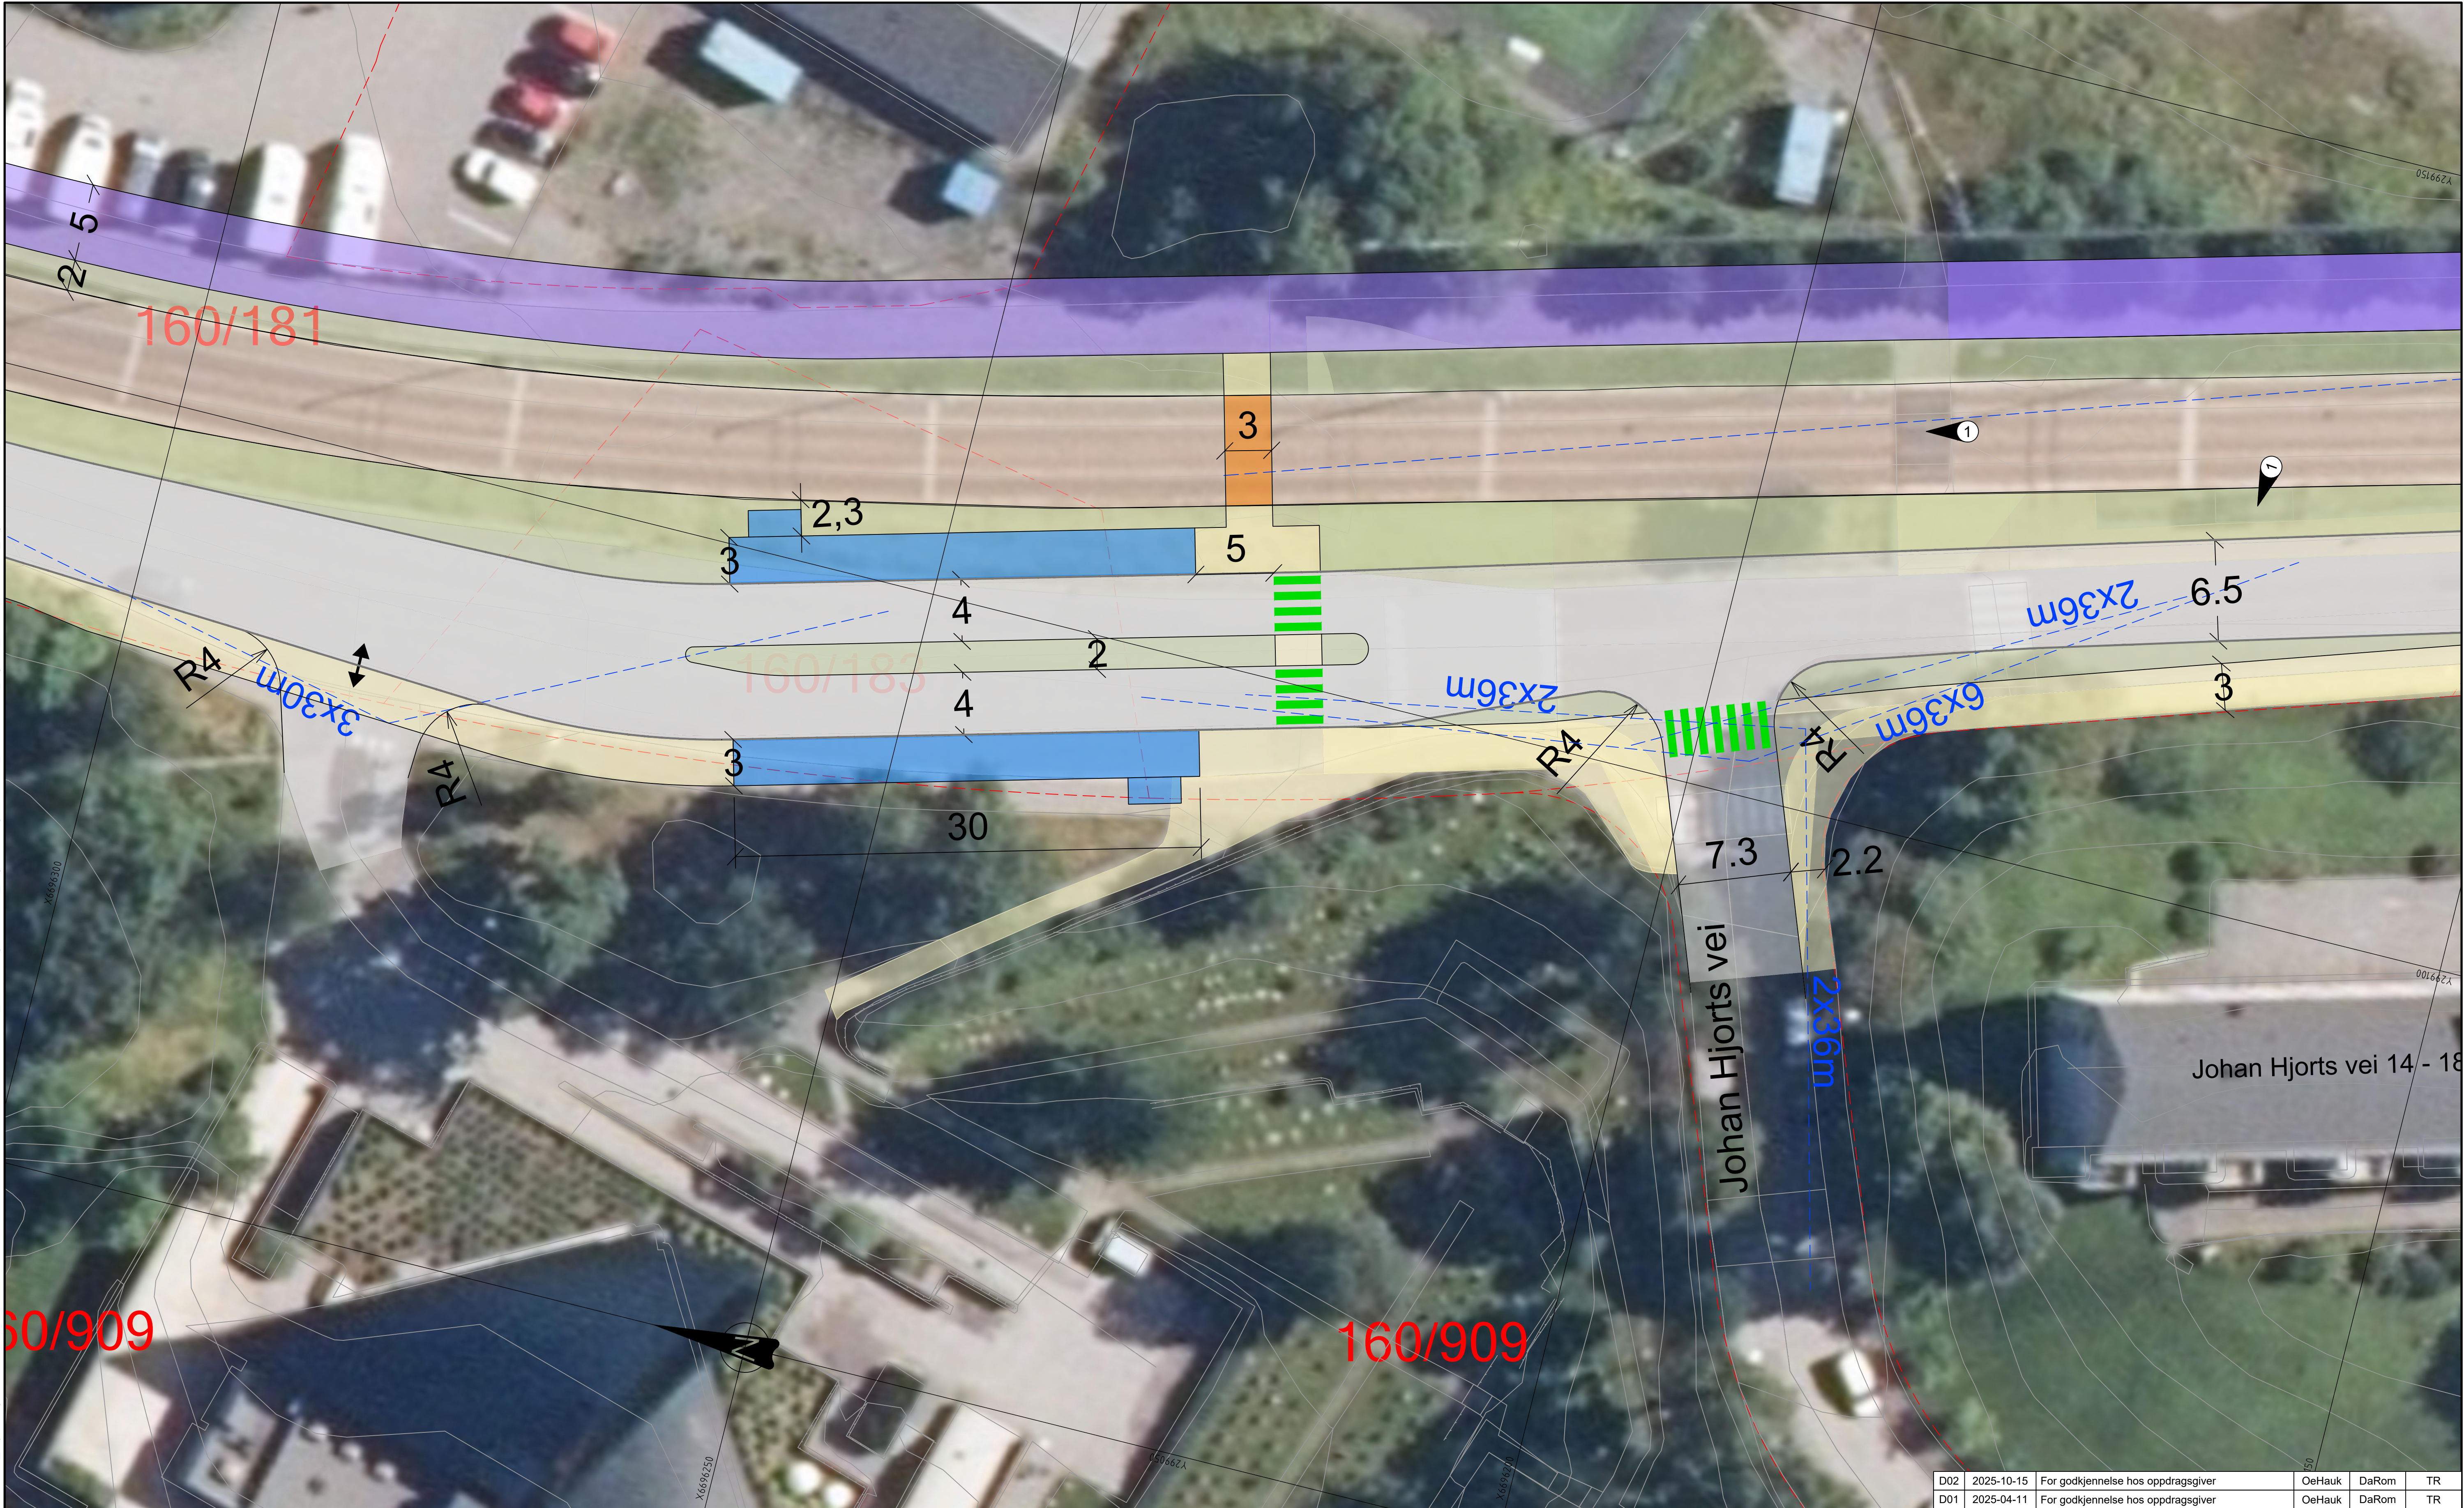


Tegnforklaring

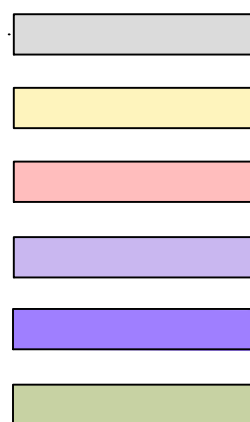

Kjøreveg
Fortau
Sykkelfelt
Sykkelveg en/tovegs
Gang og sykkelveg
Rabatt



Plattform
Bybanen
Signalregulert planovergang
Uregulert planovergang
Fylling/ skjæring/ grøft
Oppmerking

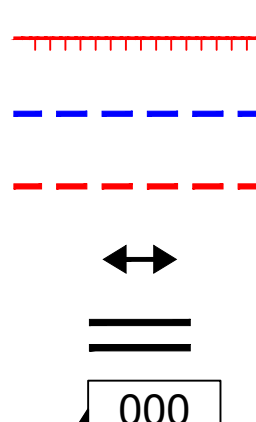


Mur
Frisiktlinje
Eiendomsgrenser
Avkjørsel
Stengt avkjørsel
Henvisning til vegmodell

Merknad / henvisninger


1 Dagens holdeplass, fortau og kryssningspunkt over Bybanen utgår

D02	2025-10-15	For godkjenning hos oppdragsgiver	OeHauk	DaRom	TR
D01	2025-04-11	For godkjenning hos oppdragsgiver	OeHauk	DaRom	TR
Dette dokumentet er utarbeidet av Norconsult som del av det oppdraget som fremgår nedenfor. Opphavsretten tilhører Norconsult. Dokumentet må bare benyttes til det formål som oppdragsavtalen beskriver, og må ikke kopieres eller gjøres tilgjengelig på annen måte eller i større utstrekning enn formålet tilsier.					Målestokk (gjelder A1)
Bergen kommune					1:200
Slettebakken områdereguleringsplan					
Plantegning Bussholdeplass					
Områdereguleringsplan					
Norconsult		Oppdragsnummer	Tegningsnummer	Revisjon	
		52406032	E001	D02	

Normalprofil
Fv. 5322 Vilhelm Bjerknes' vei nord
Snitt vist i retning nord

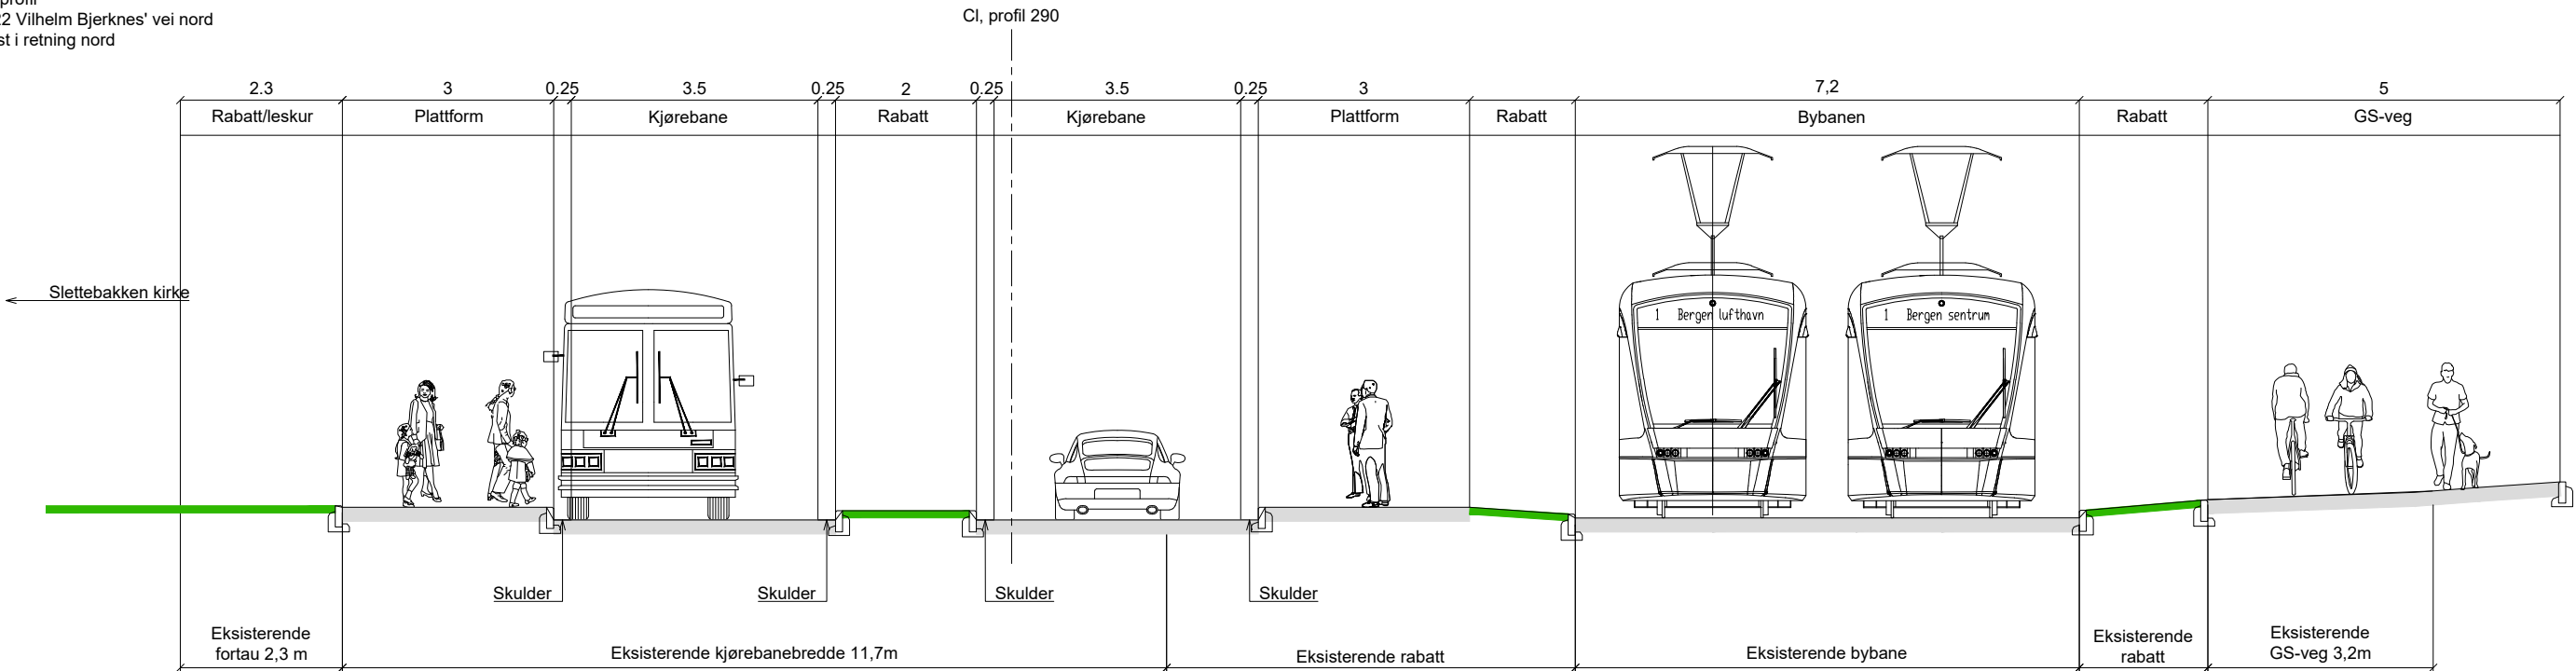

Normalprofil
Fv. 5322 Vilhelm Bjerknes' vei sør
CL 10000
Snitt vist i retning nord

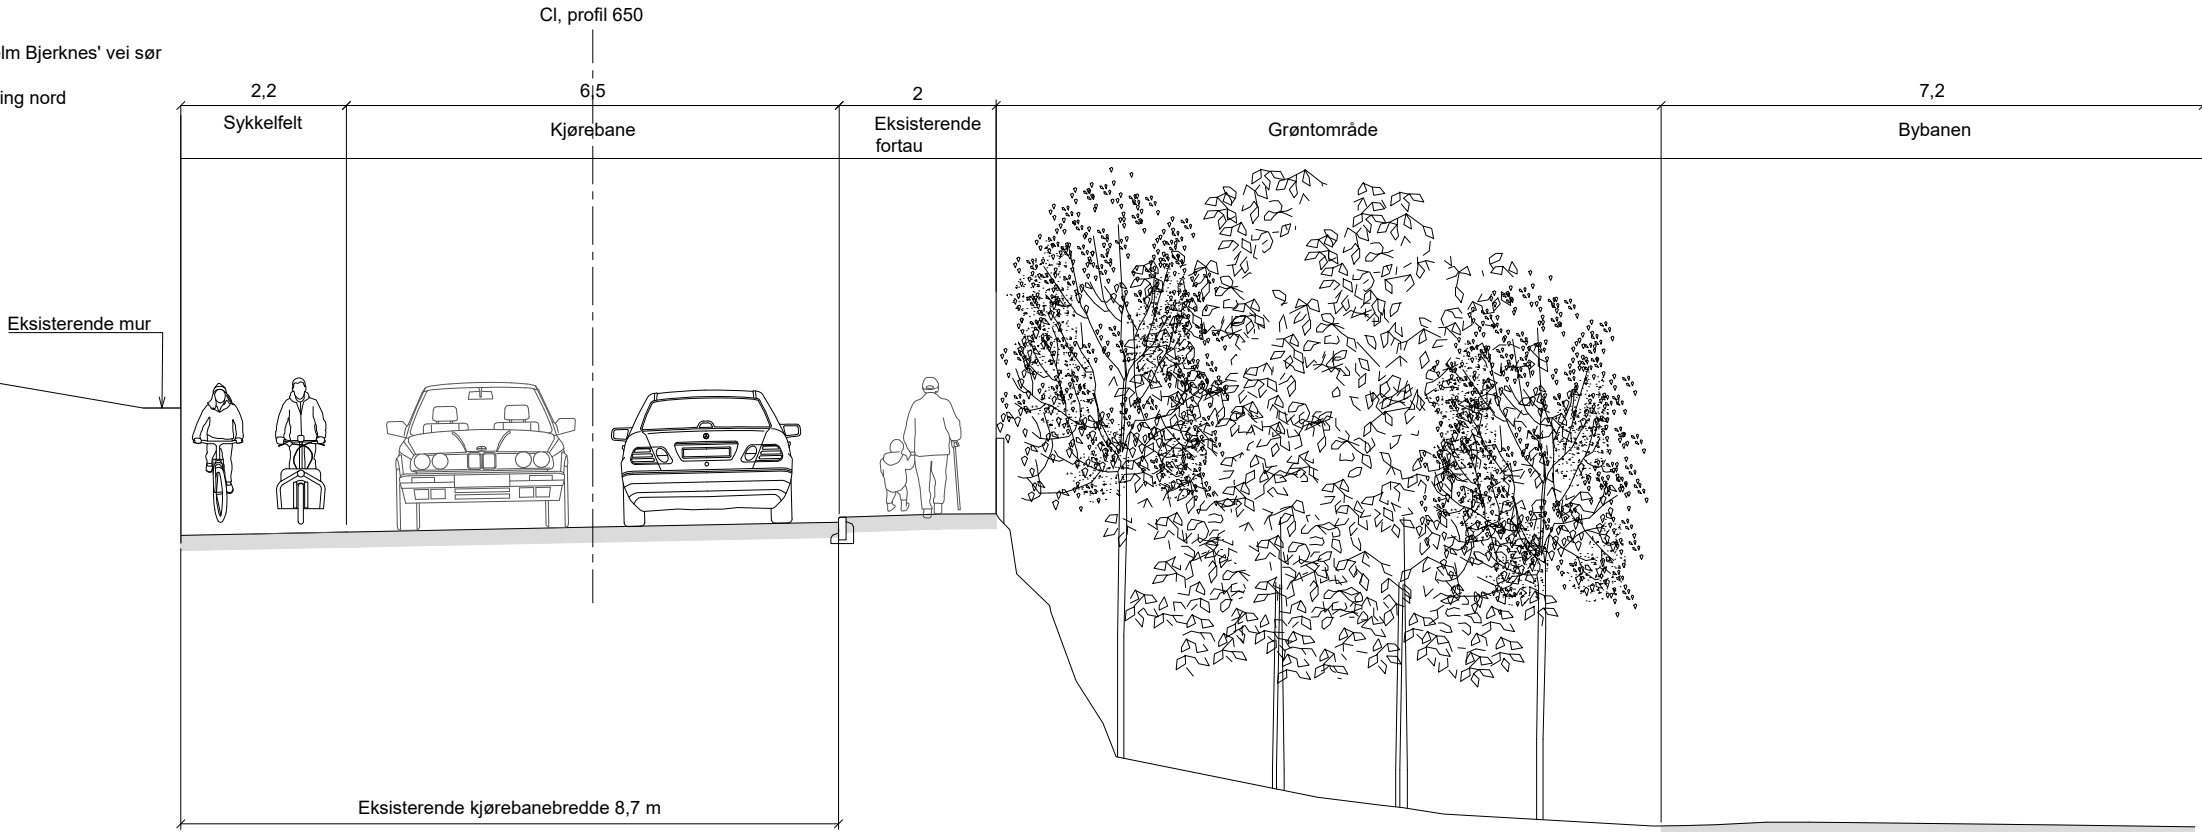

D02	2026-02-12	For godkjenning hos oppdragsgiver	OeHauk	DaRom	TR
D01	2024-12-20	For godkjenning hos oppdragsgiver	AnnDal	DaRom	TR
Rev.	Dato	Beskrivelse	Utarbeidet	Fagkontroll	Godkjent

Dette dokumentet er utarbeidet av Norconsult som del av det oppdraget som fremgår nedenfor. Opphavsretten tilhører Norconsult. Dokumentet må bare benyttes til det formål som oppdragsavtalen beskriver, og må ikke kopieres eller gjøres tilgjengelig på annen måte eller i større utstrekning enn formålet tilsier.

Bergen kommune				Målestokk (gjelder A1)
				1:50

Slettebakken områderuleringsplan


Normalprofil, fv. 5322 Vilhelm Bjerknes' vei

Områderuleringsplan

Norconsult	Oppdragsnummer	Tegningsnummer	Revisjon
	52406032	F001	D02

X:\nor\oppdrag\Bergen\52406032\BIM\Ve\A\K\52406032_A-F.dwg - Plotet: 2026-02-12, 14:40:11 - LAYOUT = F001 - XREF = 52406032_A-F

Normalprofil
Multihall
Snitt vist i retning øst

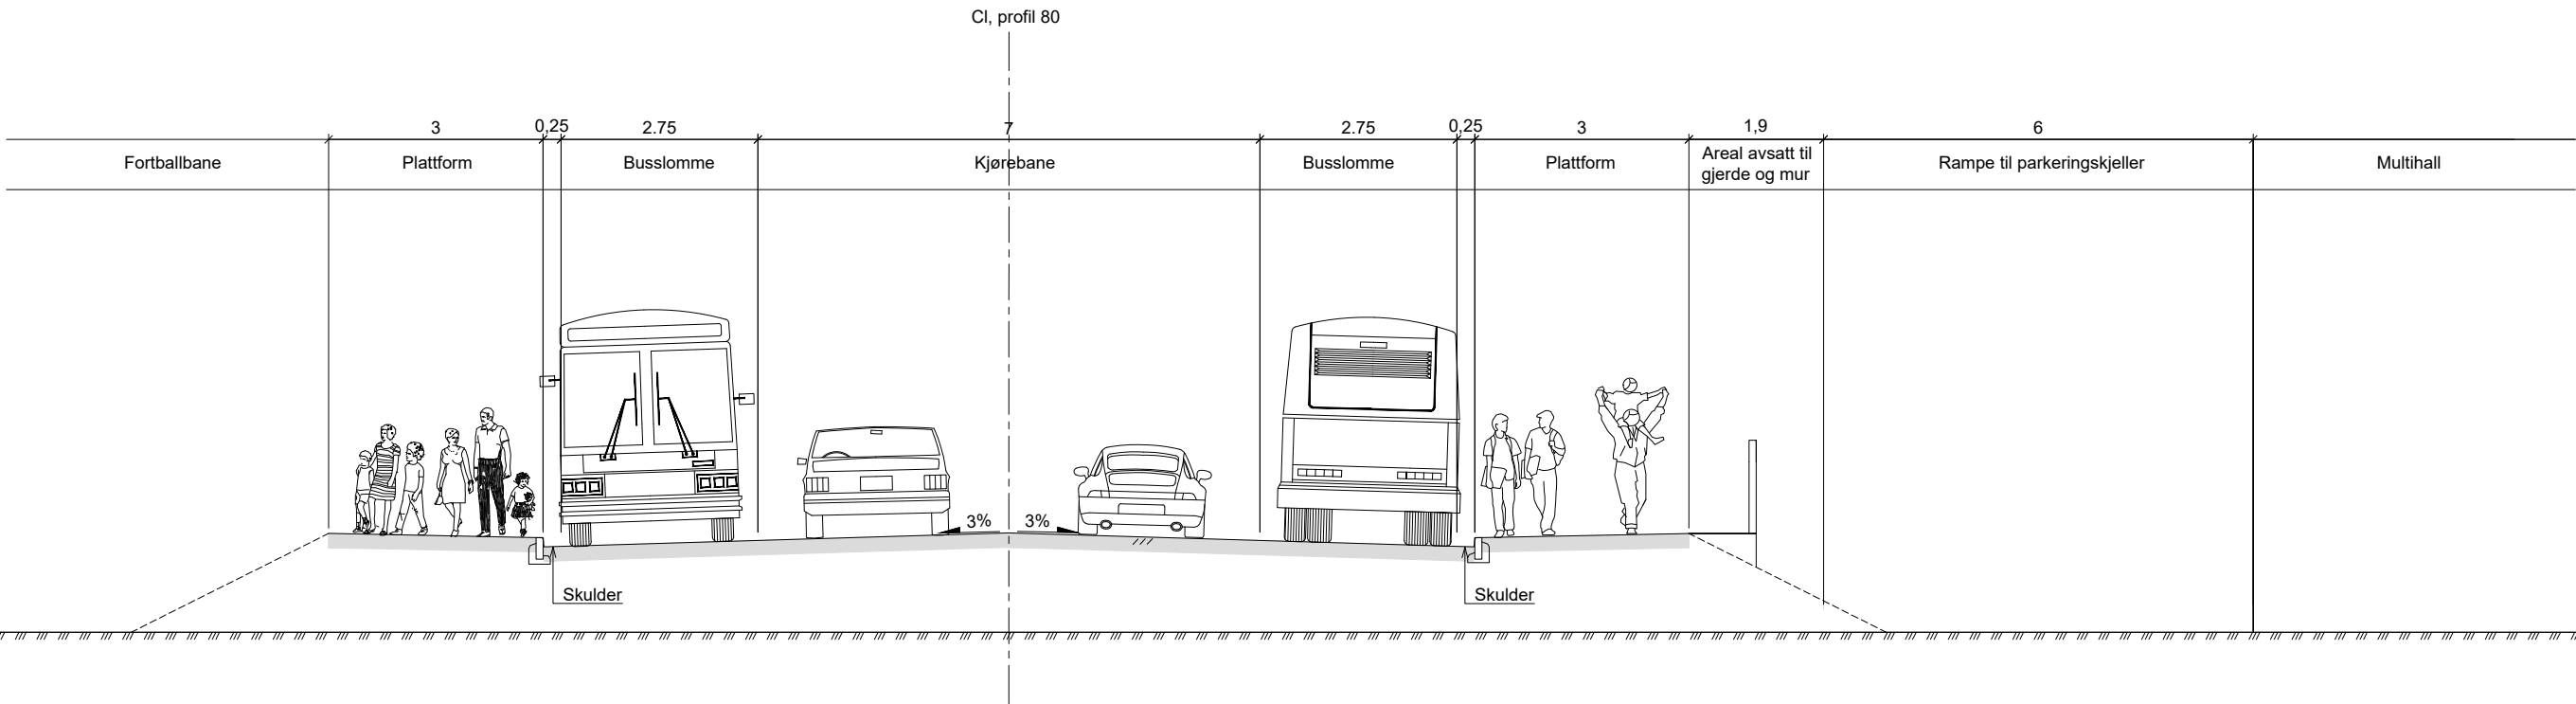

D02	2026-02-12	For godkjenning hos oppdragsgiver	OeHauk	DaRom	TR
D01	2024-12-20	For godkjenning hos oppdragsgiver	AnnDal	DaRom	TR
Rev.	Dato	Beskrivelse	Utarbeidet	Fagkontroll	Godkjent

Dette dokumentet er utarbeidet av Norconsult som del av det oppdraget som fremgår nedenfor. Opphavsretten tilhører Norconsult. Dokumentet må bare benyttes til det formål som oppdragsavtalen beskriver, og må ikke kopieres eller gjøres tilgjengelig på annen måte eller i større utstrekning enn formålet tilsier.

Bergen kommune		Målestokk (gjelder A1) 1:50	
Slettebakken områdereguleringsplan			
Normalprofil, Multihall			
Områdereguleringsplan			
 Norconsult		Oppdragsnummer 52406032	Tegningsnummer F002
		Revisjon D02	

X:\nor\oppdrag\Bergen\52406\52406032\BIM\Veg\A4\fil52406032_Lay-F.dwg - OeHauk - Plottet: 2026-02-12, 14:40:27 - LAYOUT = F002 - XREF = 52406032_A-F