


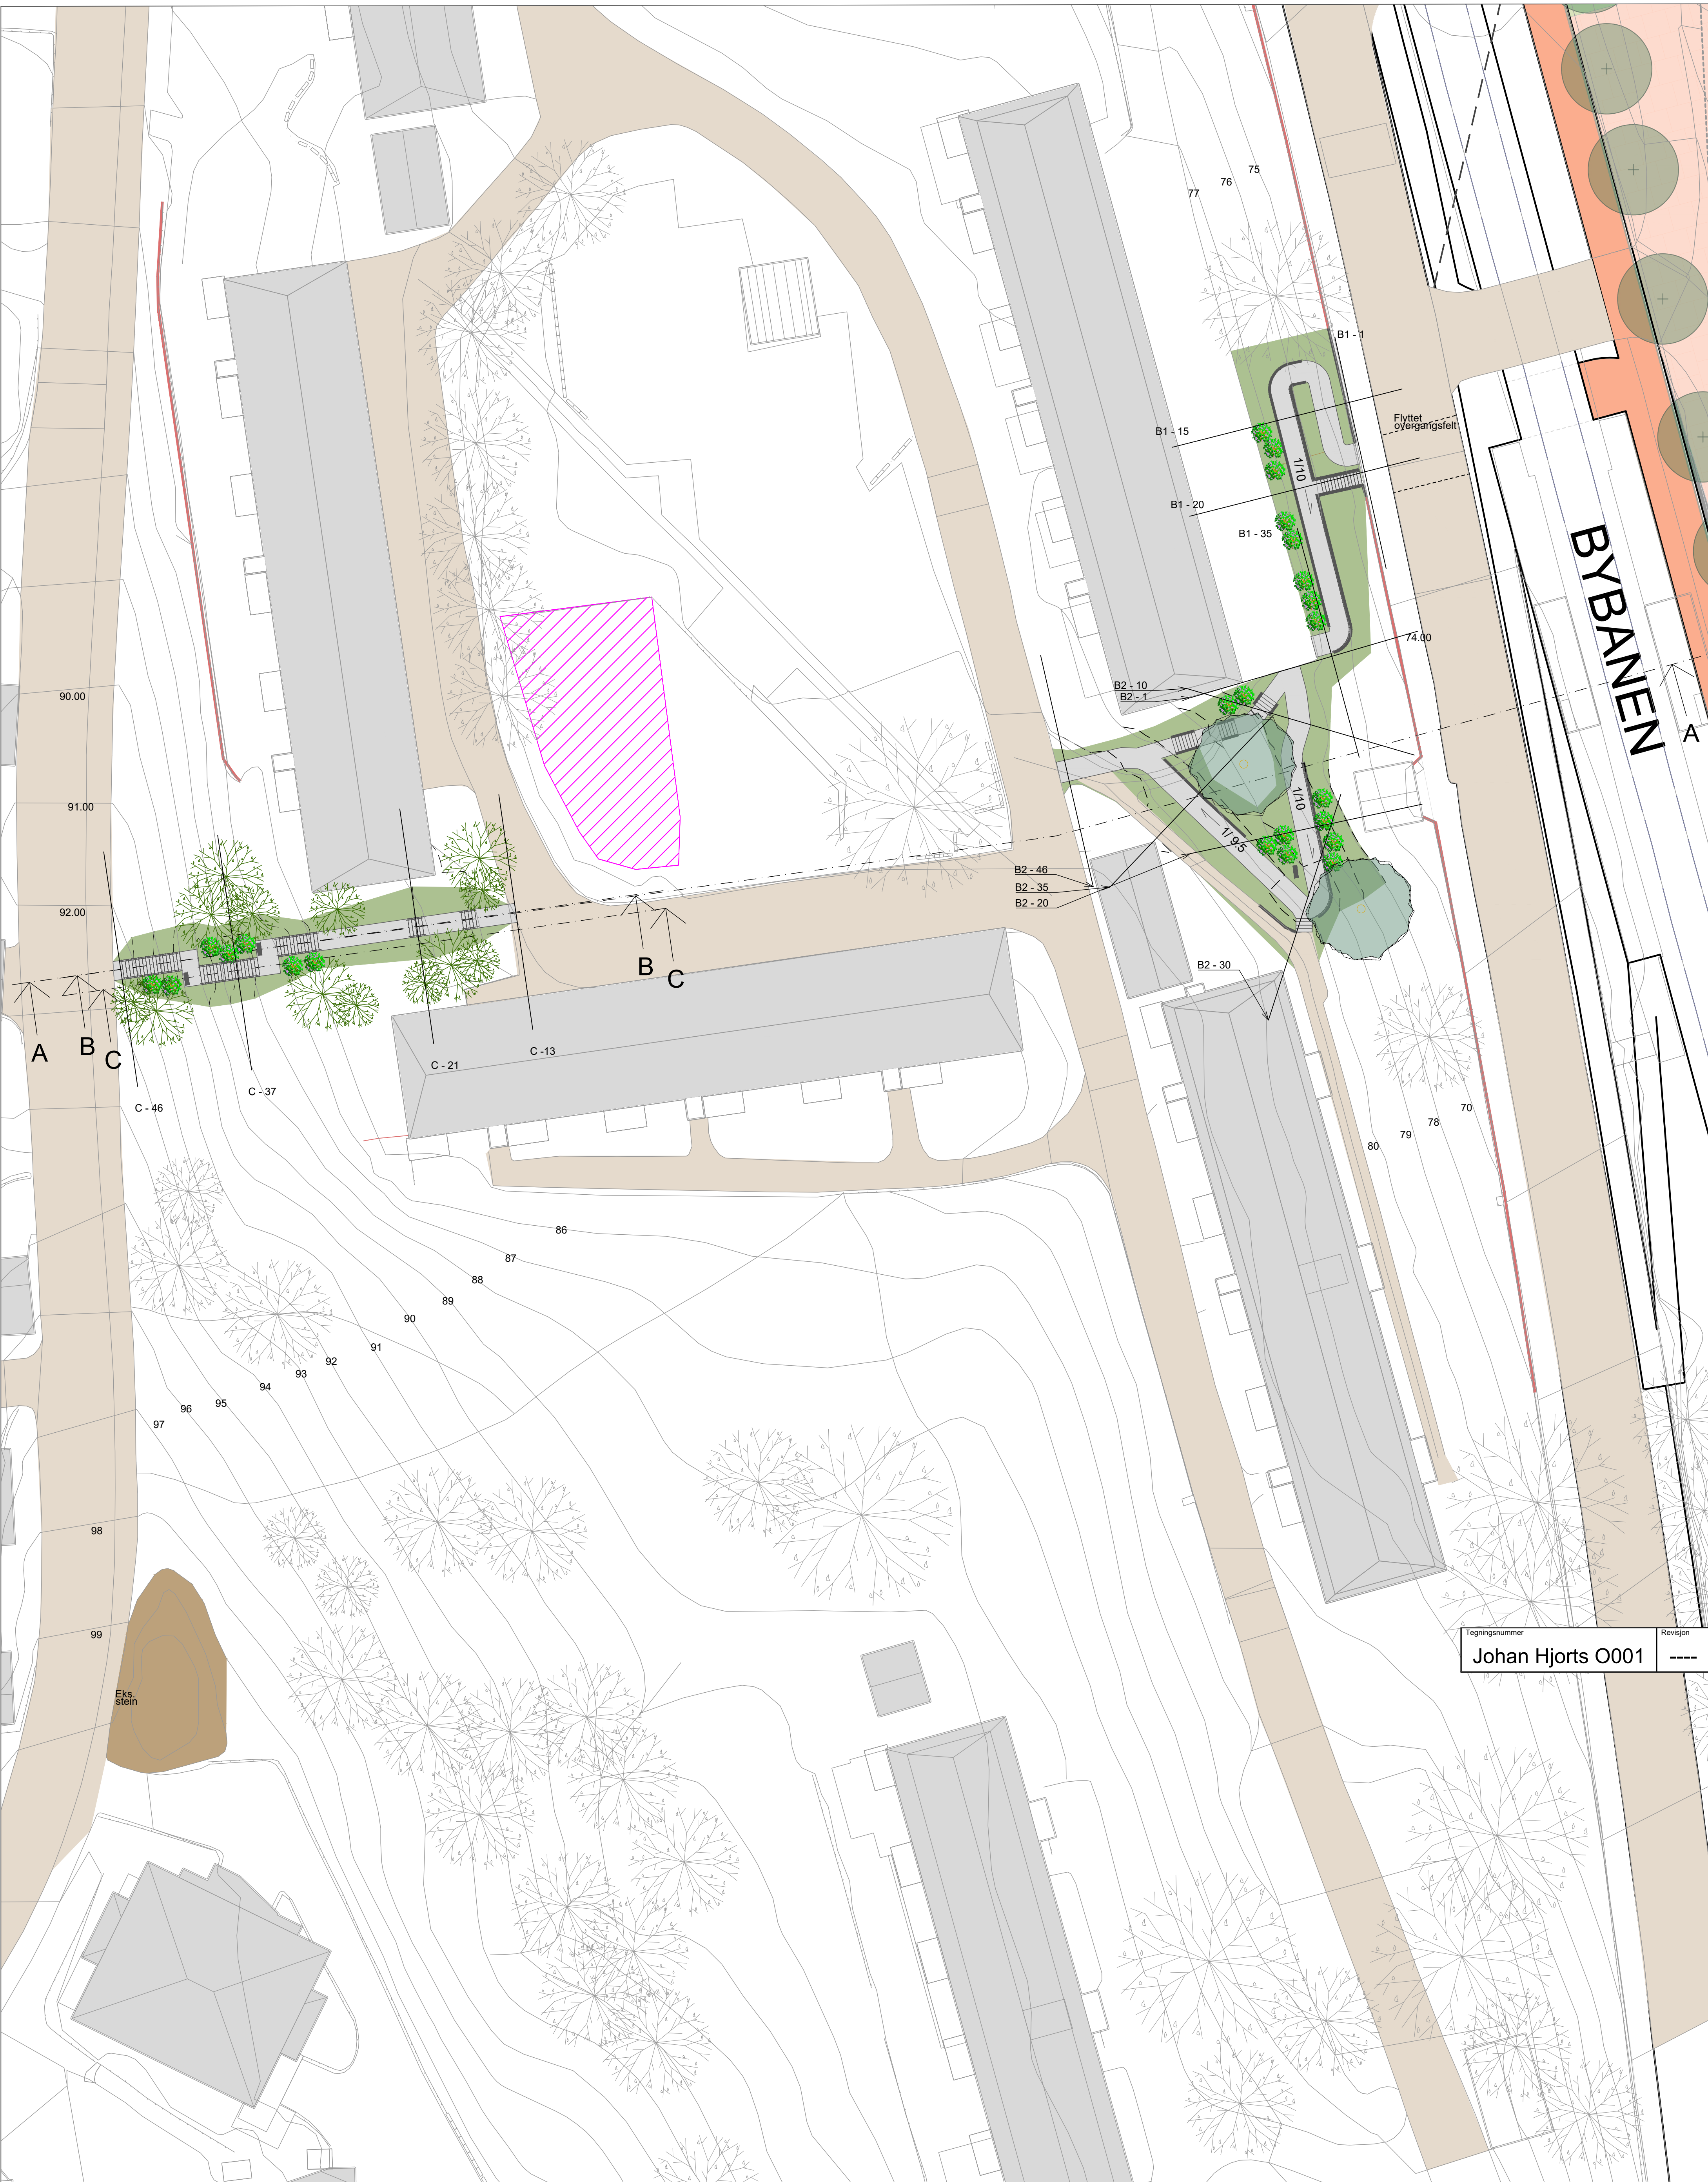

BYBANEN

Tegningsnummer	Revisjon
Johan Hjorts O001	----

TEGNFORKLARING

	Prosjektert snarveg		Nye høydekurver		Snittlinje lengdesnitt
	Hvileplass/repos		Rigg alternativ		A
	Prosjektert mur		Eksisterende mur		Nye trær
	Tilpasset terreng		Eksisterende sti og vei		Nye busker
					Eksisterende trær/Eks. bevares

Bergen kommune		Målestokk (gjelder A1)	1:250
Slettebakken områdereguleringsplan			
Anbefalt tverrforbindelse, Johan Hjorts vei			
Norconsult	Oppdragsnummer 52406032	Tegningsnummer Johan Hjorts O001	Revisjon




Tverrforbindelse Slettebakken borettslag
0007


Snitt A-A' M 1:300



Snitt B-B' M 1:100

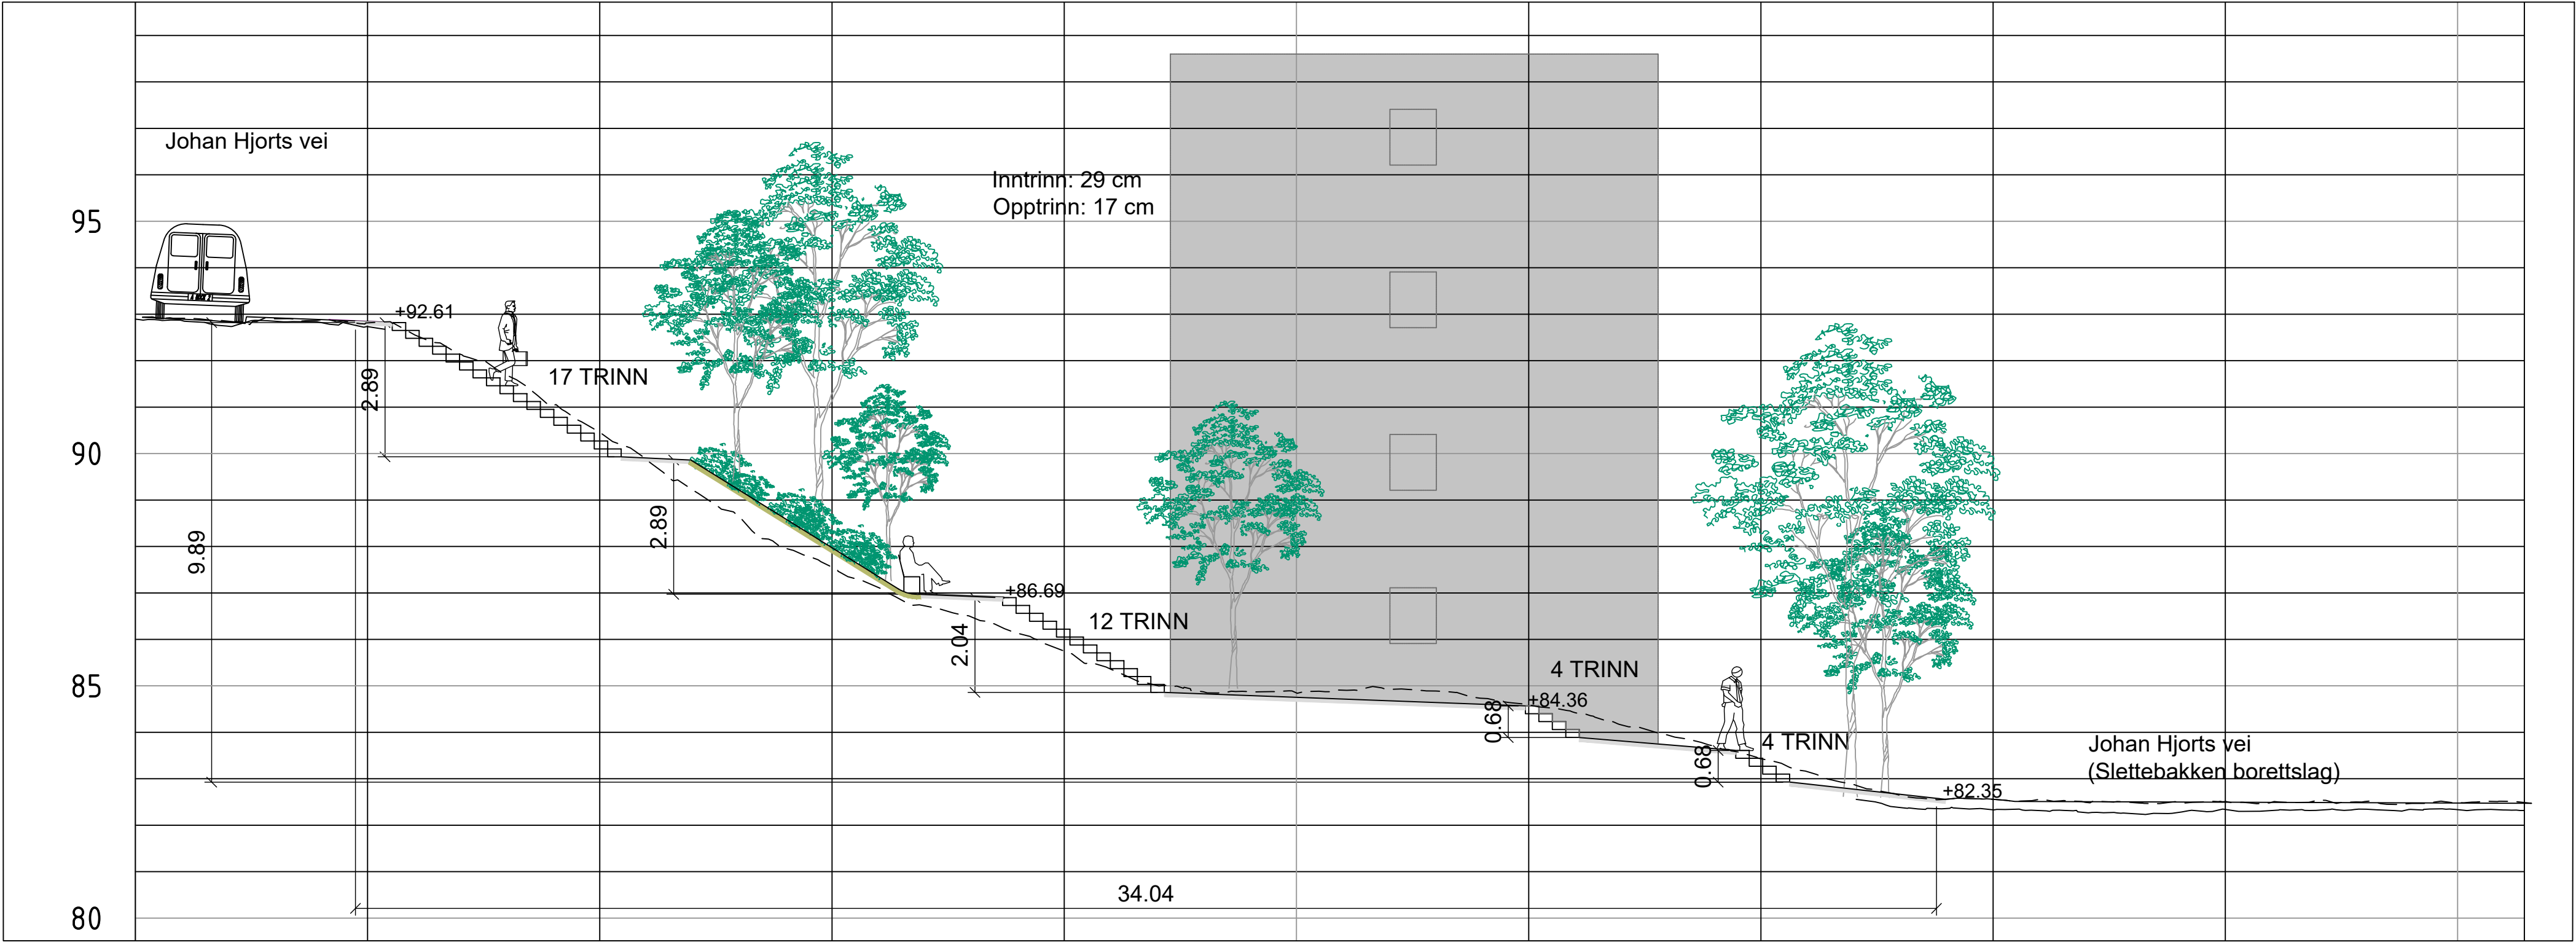


Snitt C-C' M 1:100

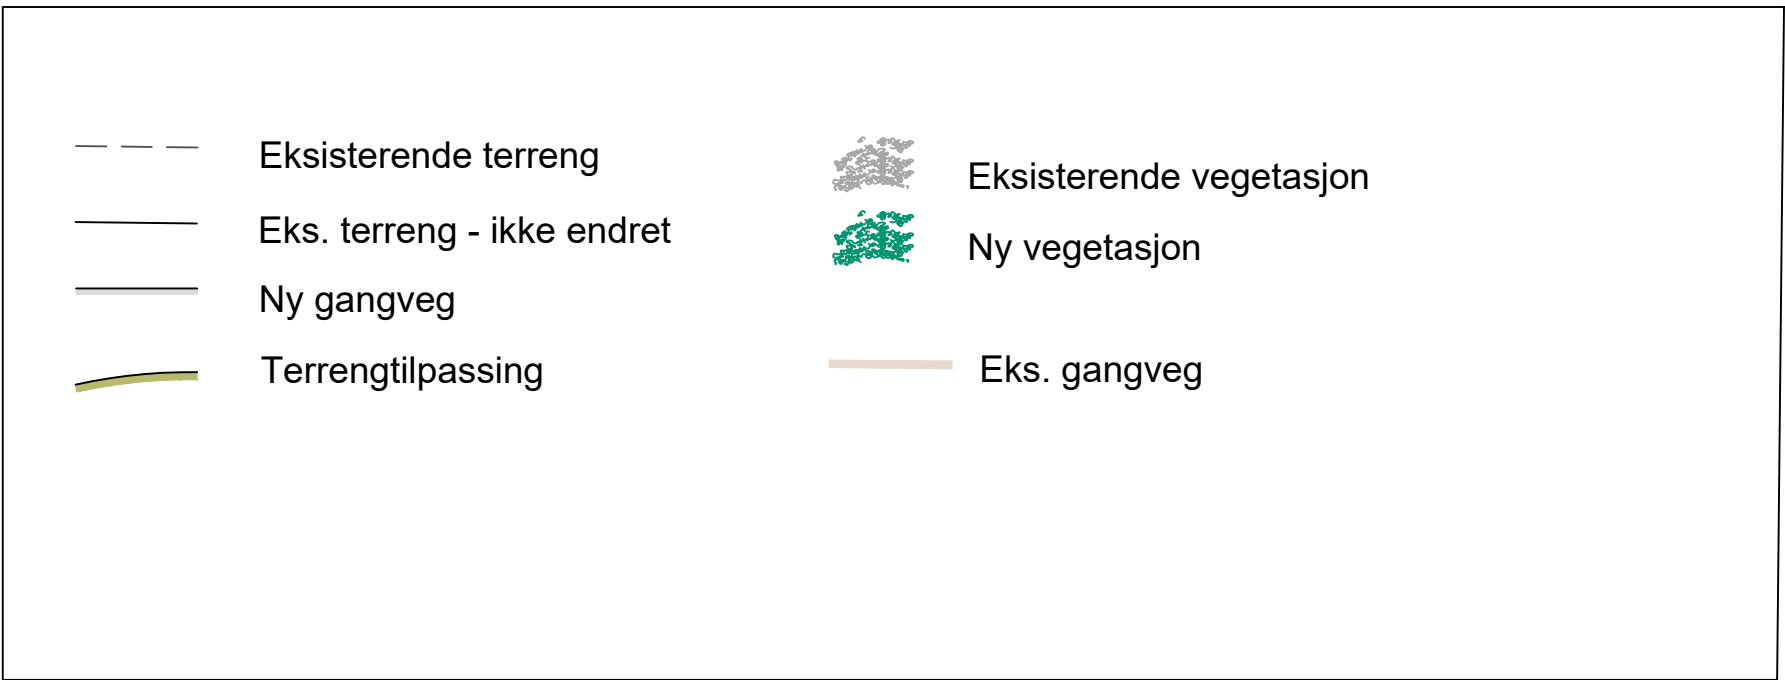


Dette dokumentet er utarbeidet av Norconsult som del av det oppdraget som fremgår nedenfor. Opphavsretten tilhører Norconsult. Dokumentet må bare benyttes til det formål som oppdragsavtalen beskriver, og må ikke kopieres eller gjøres tilgjengelig på annen måte eller i større utstrekning enn formålet tilsier.		Målestokk (gjelder A1)	
Bergen kommune		1:100/1:300	
Slettebakken områdereguleringsplan Tverrforbindelse, Johan Hjorts vei			
Norconsult	Oppdragsnummer 52406032	Tegningsnummer Johan Hjorts O002	Revisjon


B1 - 1

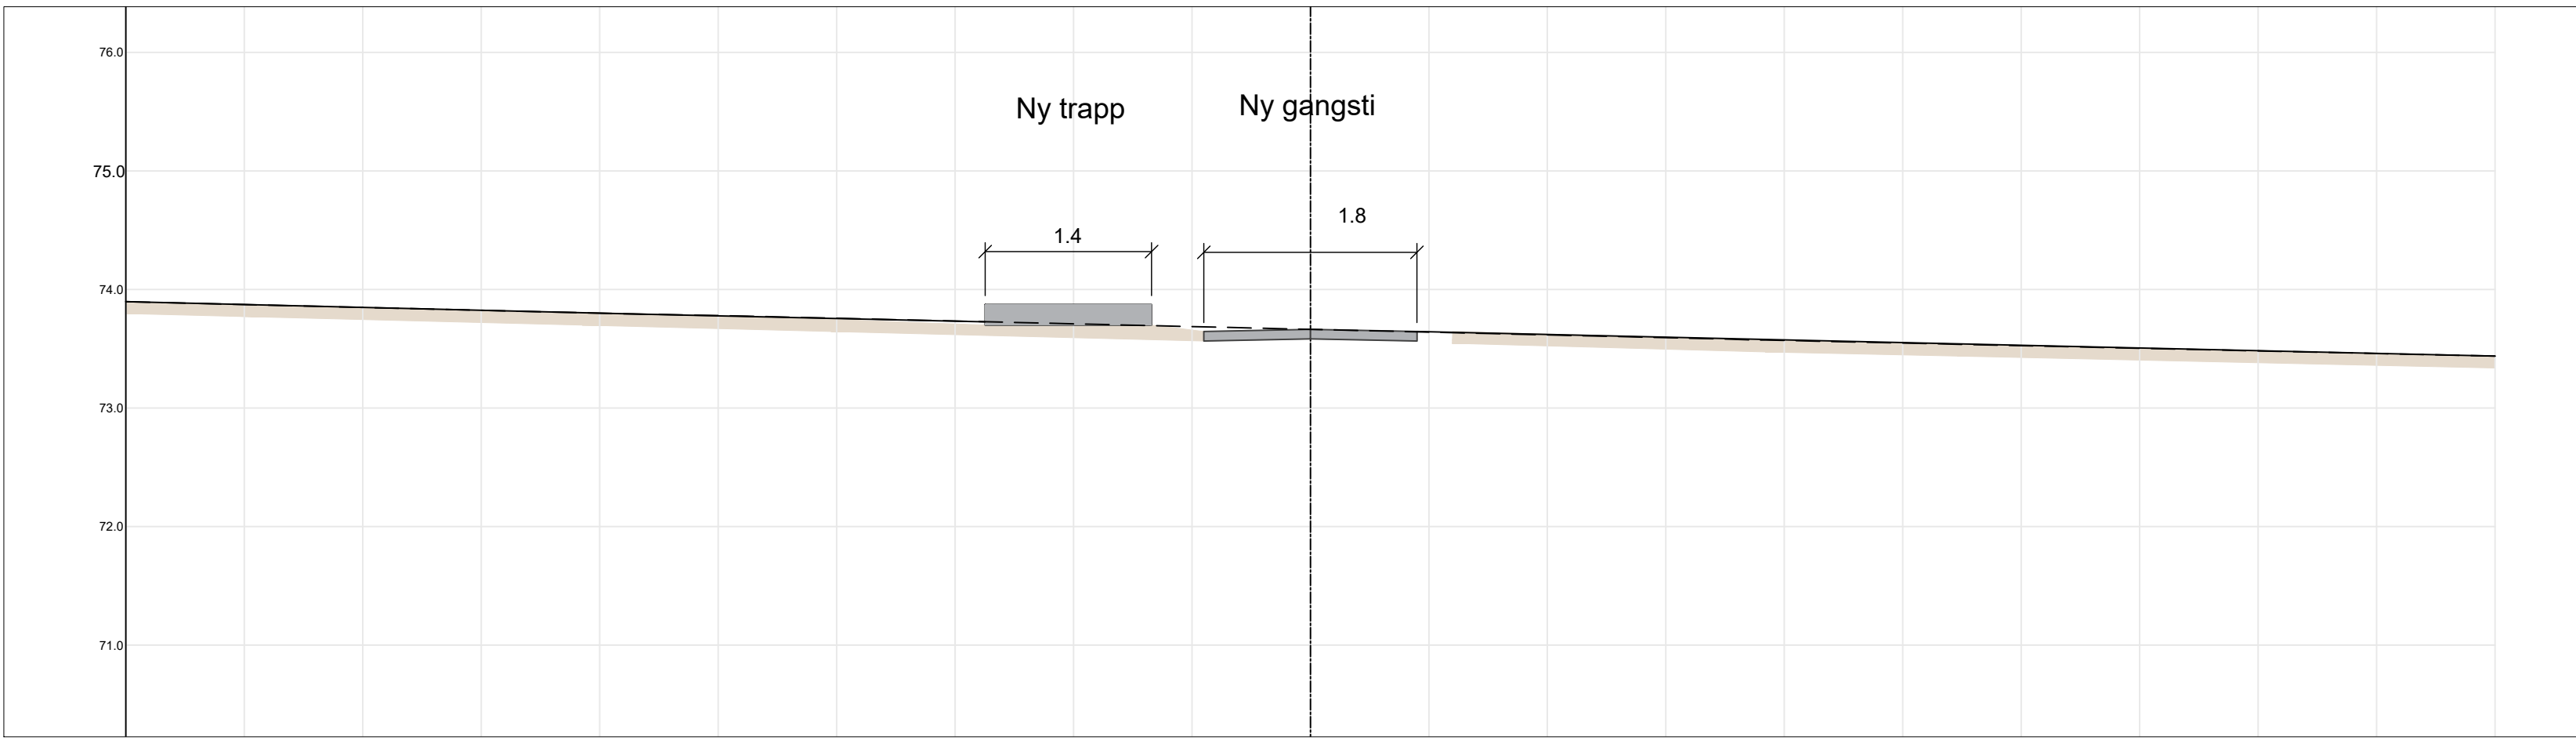


B1 - 15

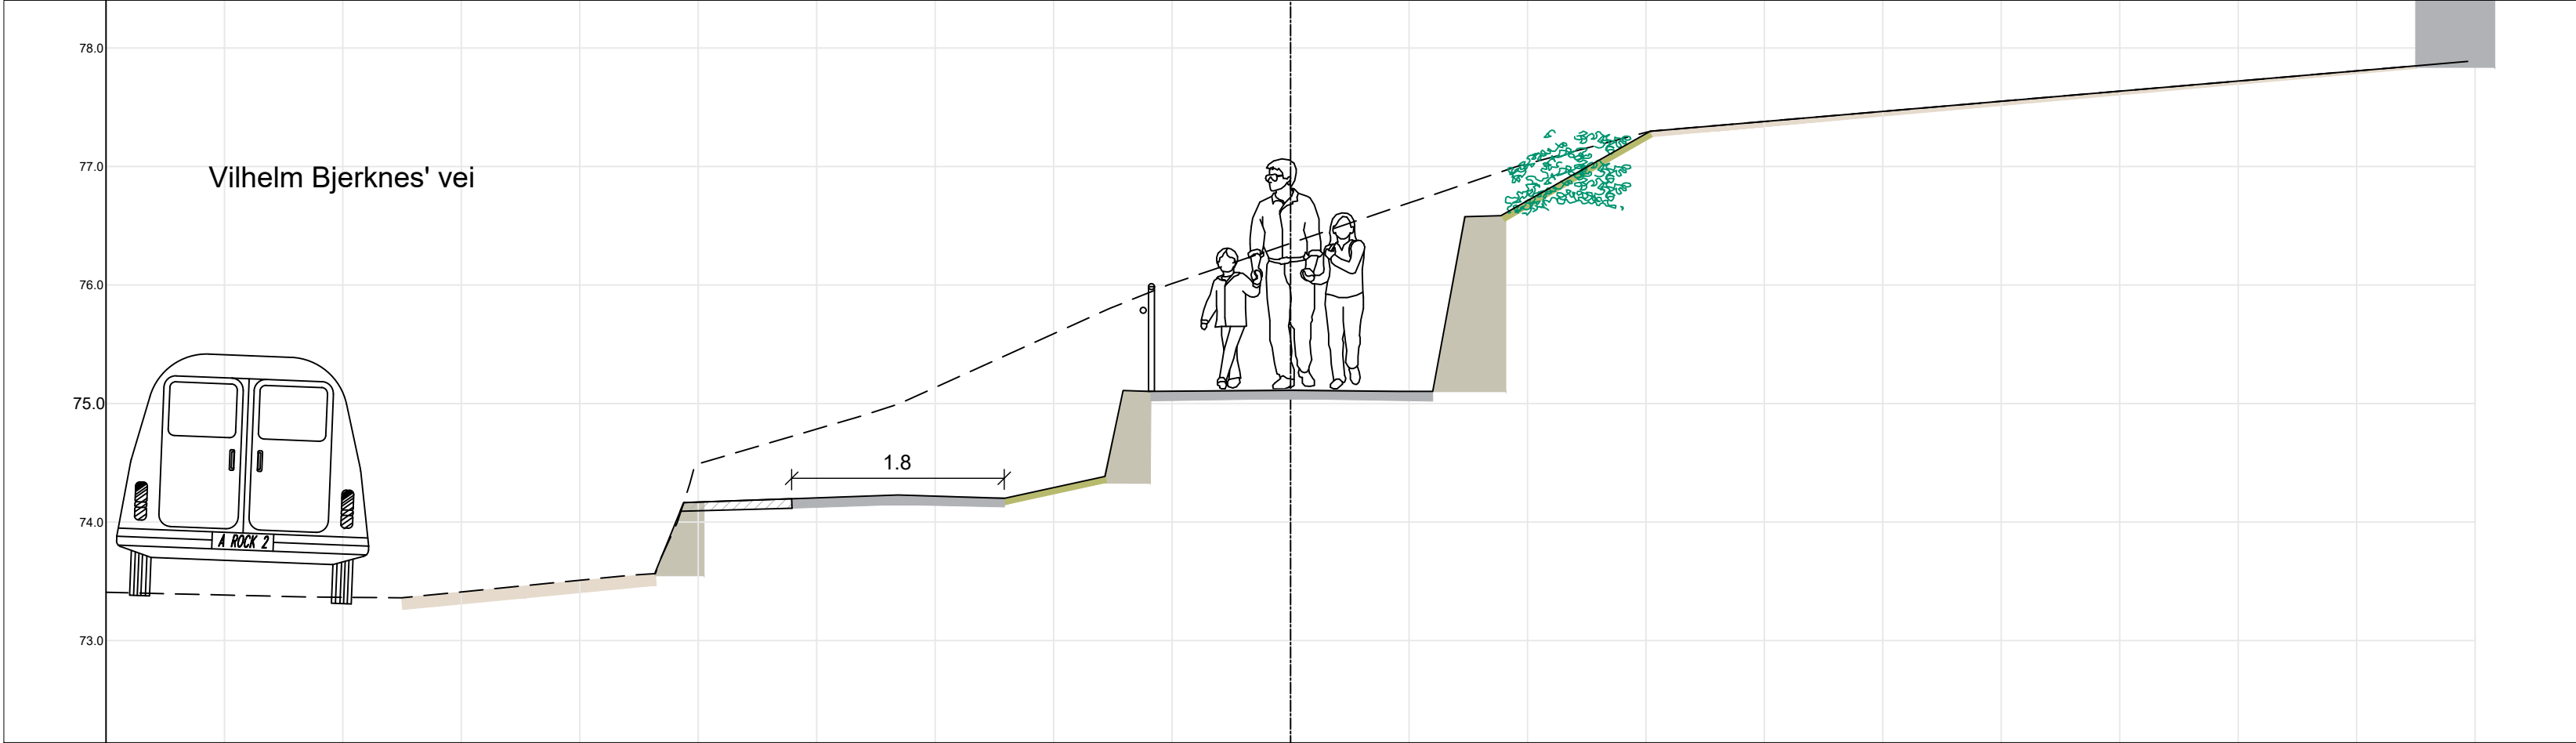

B1 - 20

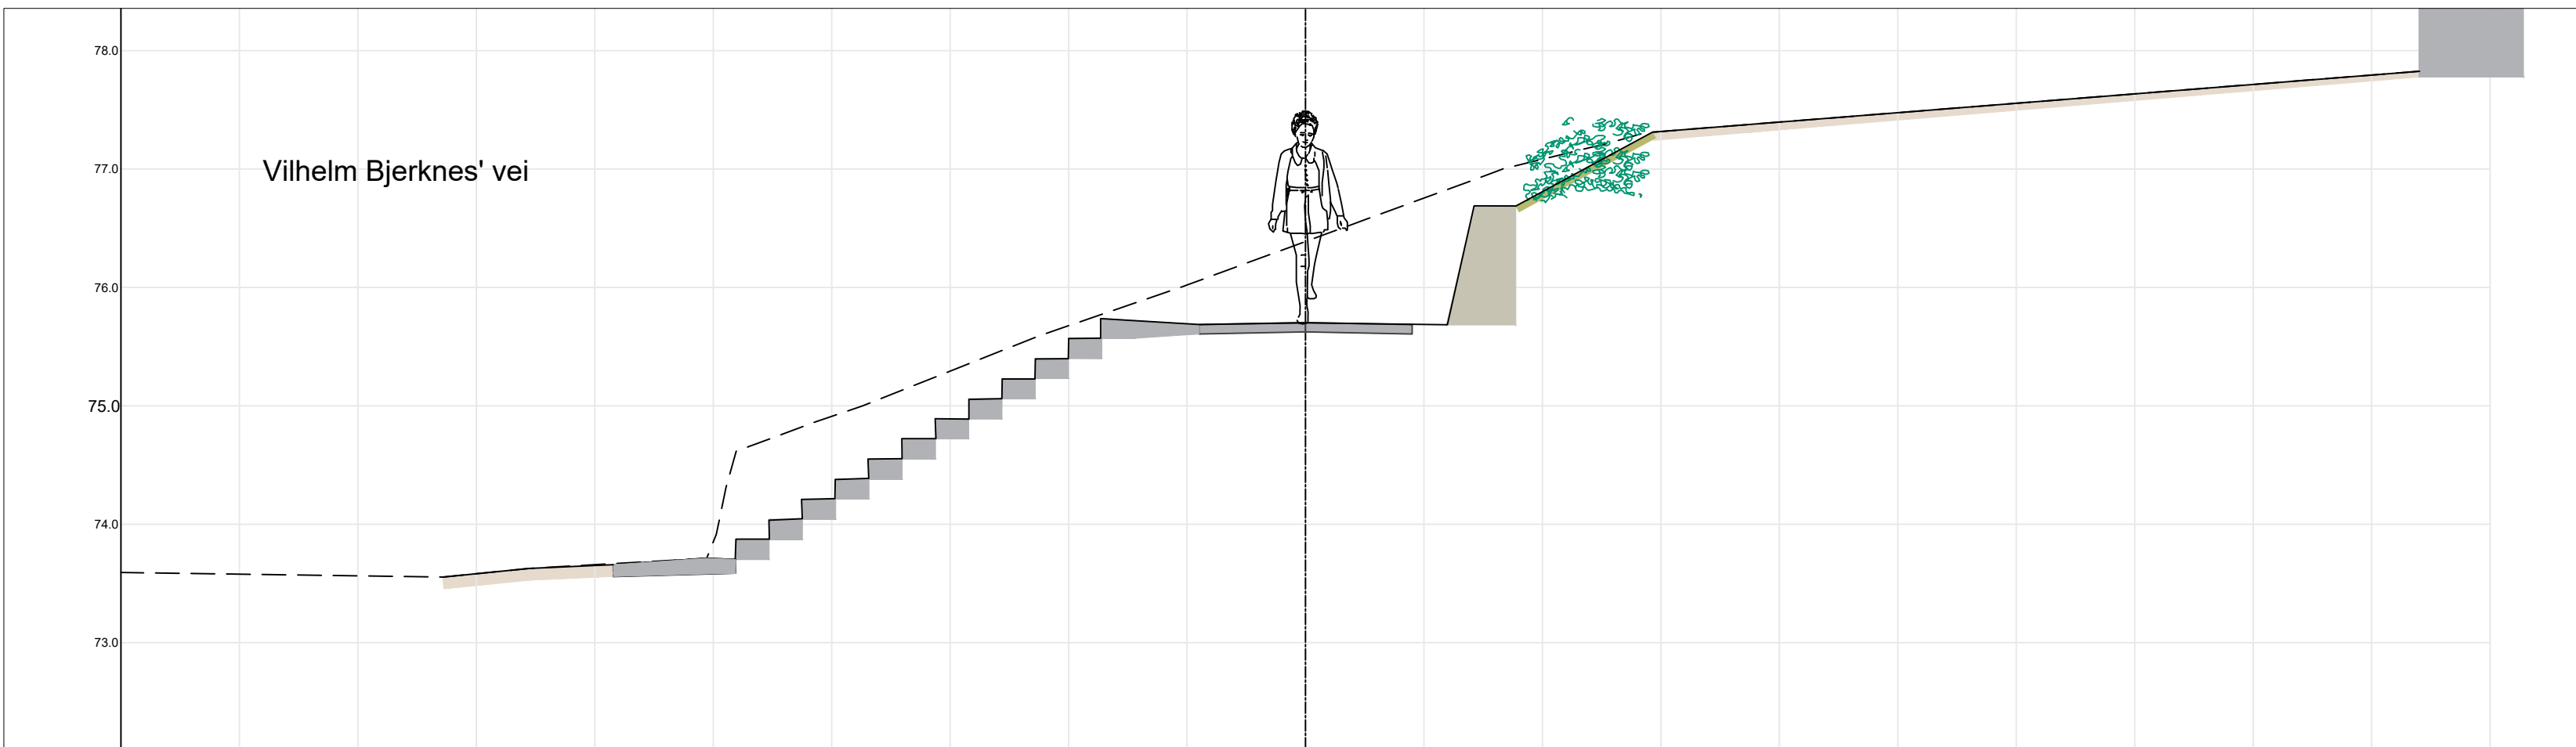

B1 - 35

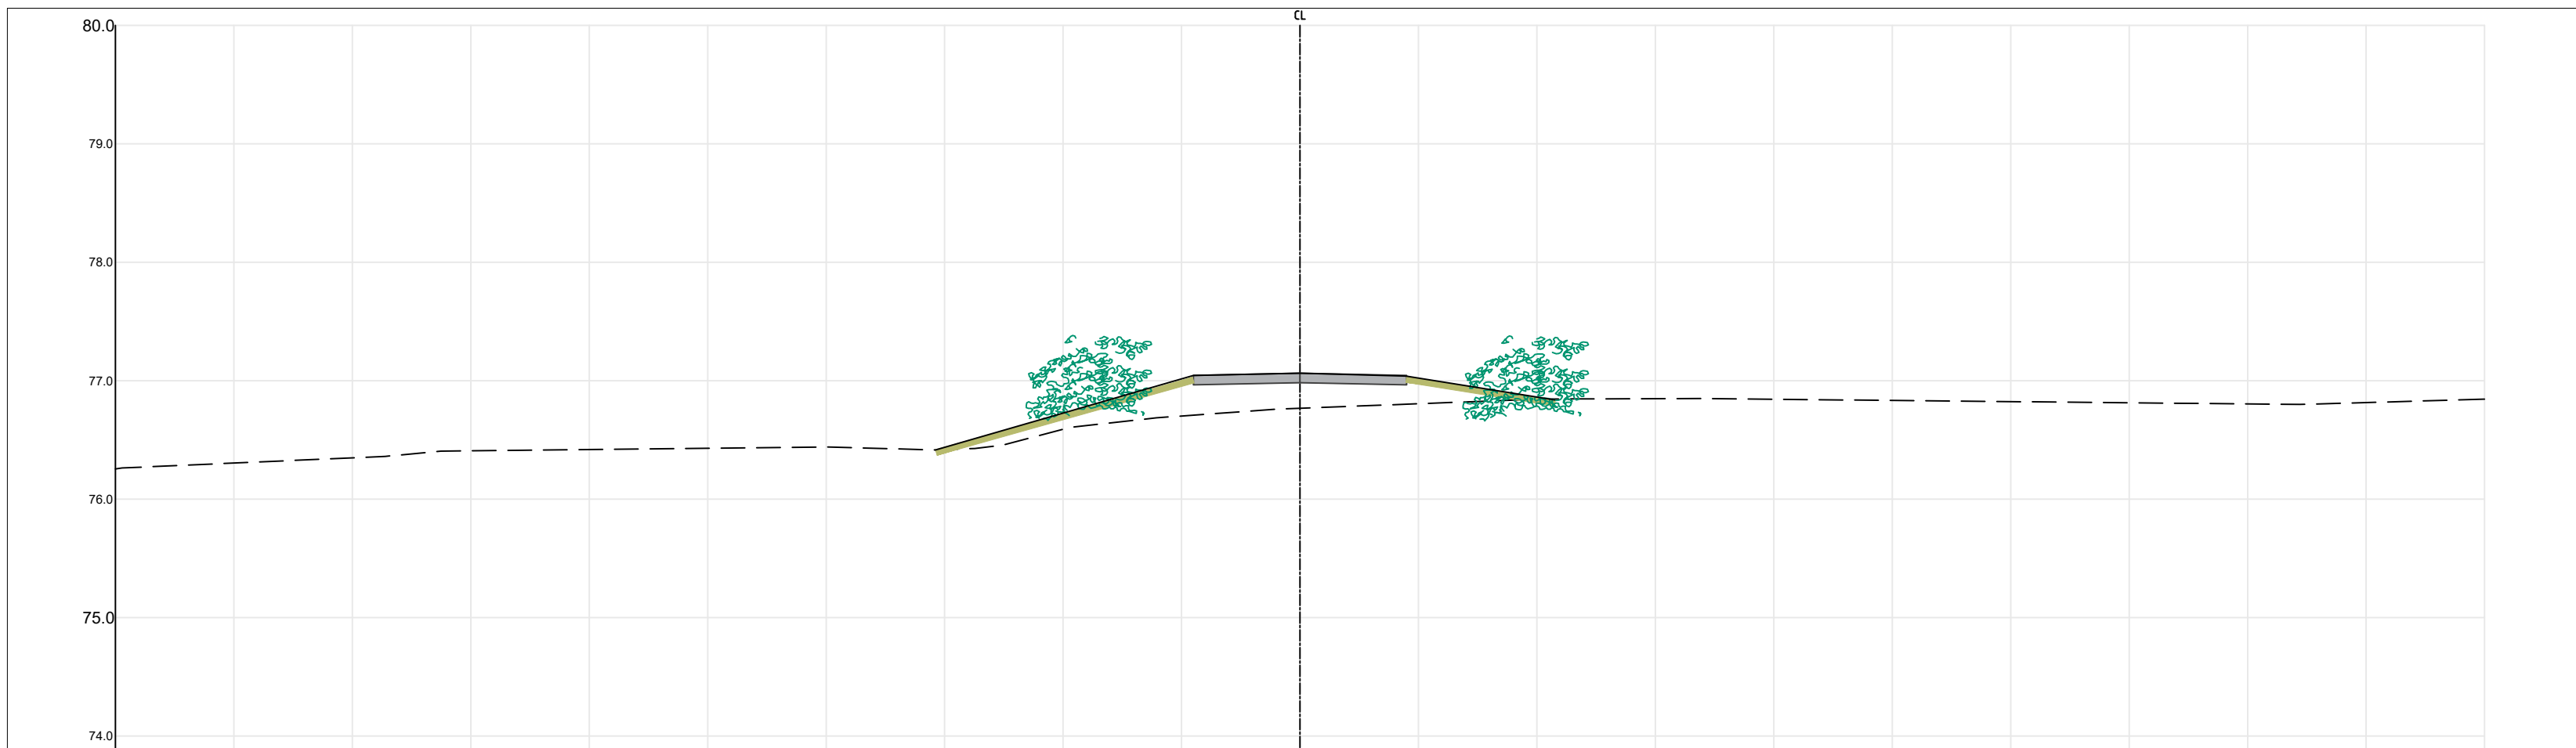


Tegningsnummer	Revisjon
Johan Hjorts O003	----

Tegnforklaring


	Eksisterende terreng		Eksisterende vegetasjon
	Eks. terreng - ikke endret		Ny vegetasjon
	Ny gangveg		
	Ny trapp		
	Terrengtilpassing		Eks. gangveg

Dette dokumentet er utarbeidet av Norconsult som del av det oppdraget som fremgår nedenfor. Opphavsretten tilhører Norconsult. Dokumentet må bare benyttes til det formål som oppdragsavtalen beskriver, og må ikke kopieres eller gjøres tilgjengelig på annen måte eller i større utstrekning enn formålet tilsier.			Målestokk (gjelder A1)
Bergen kommune			1:50
Slettebakken områderegeringsplan Tverrforbindelse, Johan Hjorts vei			
Tverrprofil Strekning B1			
Norconsult 	Oppdragsnummer 52406032	Tegningsnummer Johan Hjorts O003	Revisjon


B2 - 1

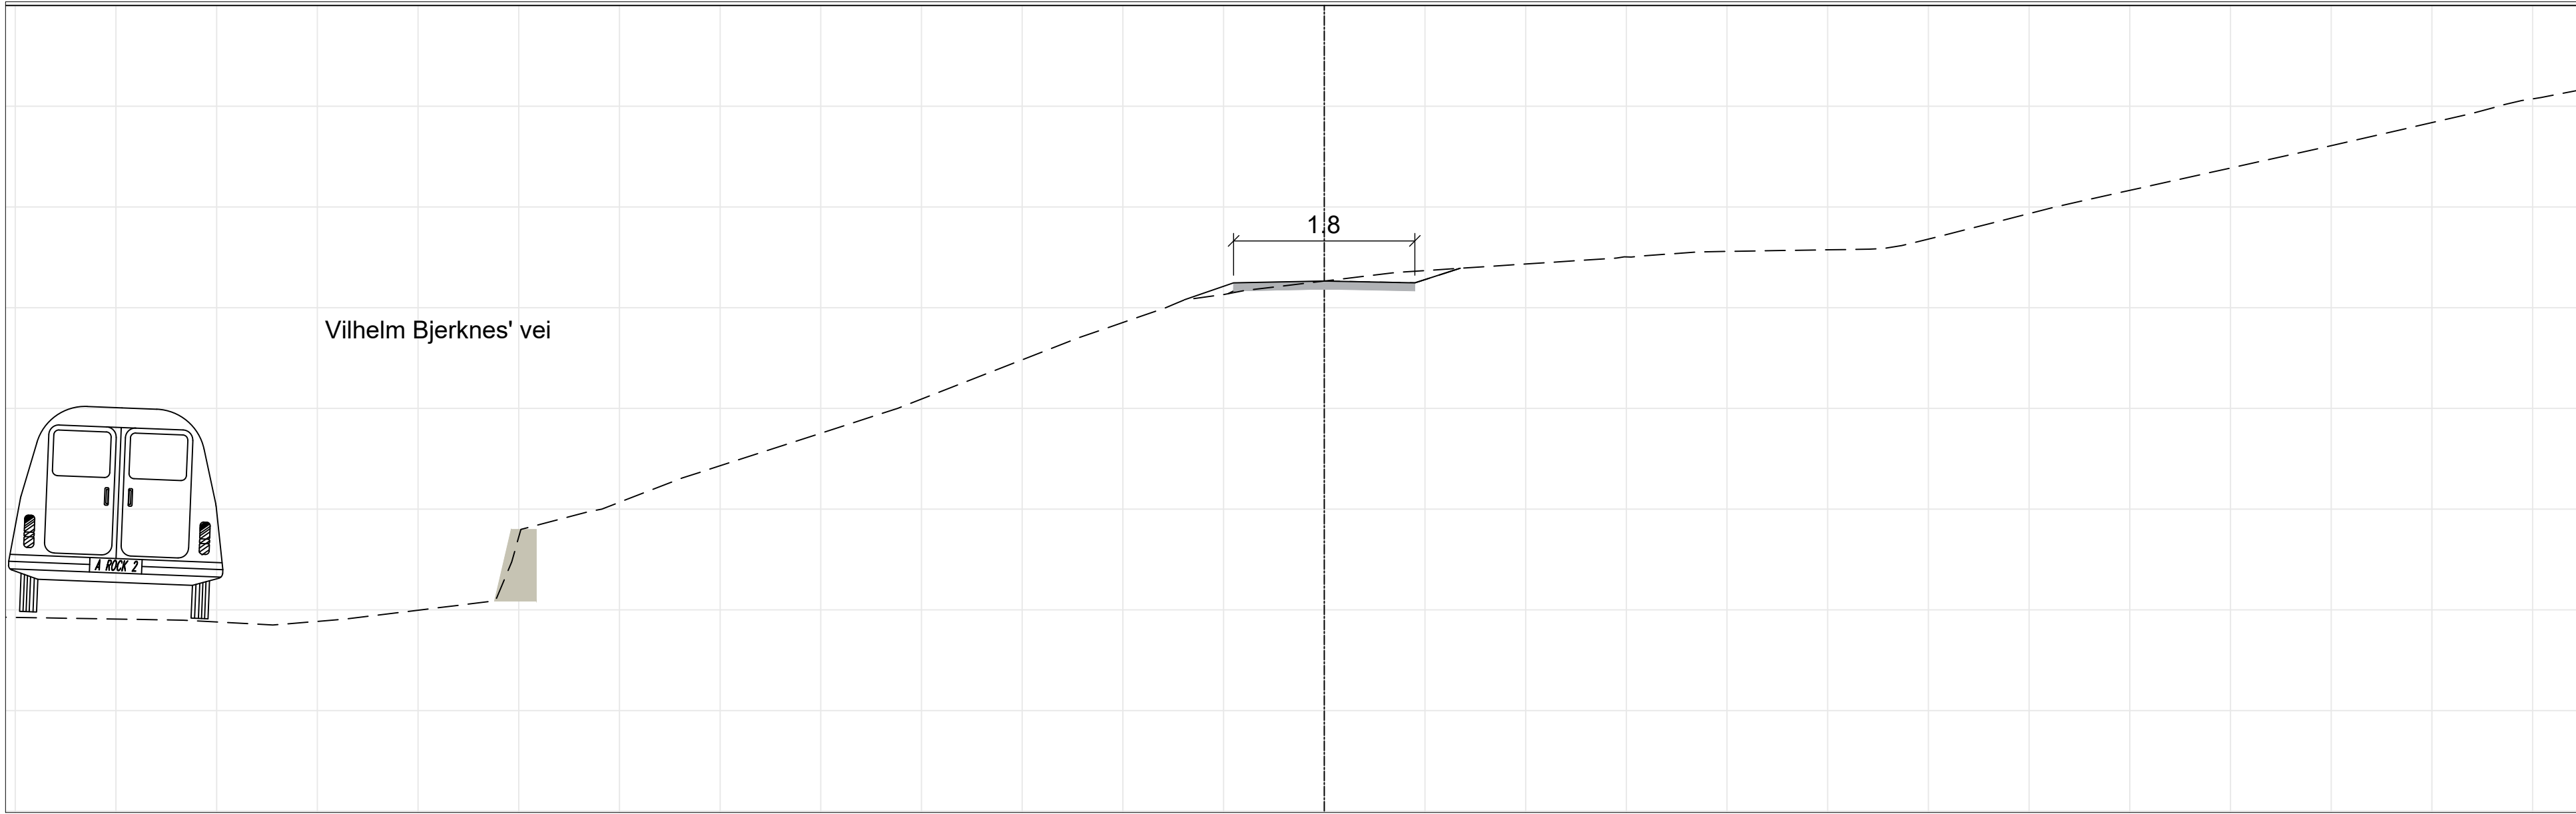

B2 - 10

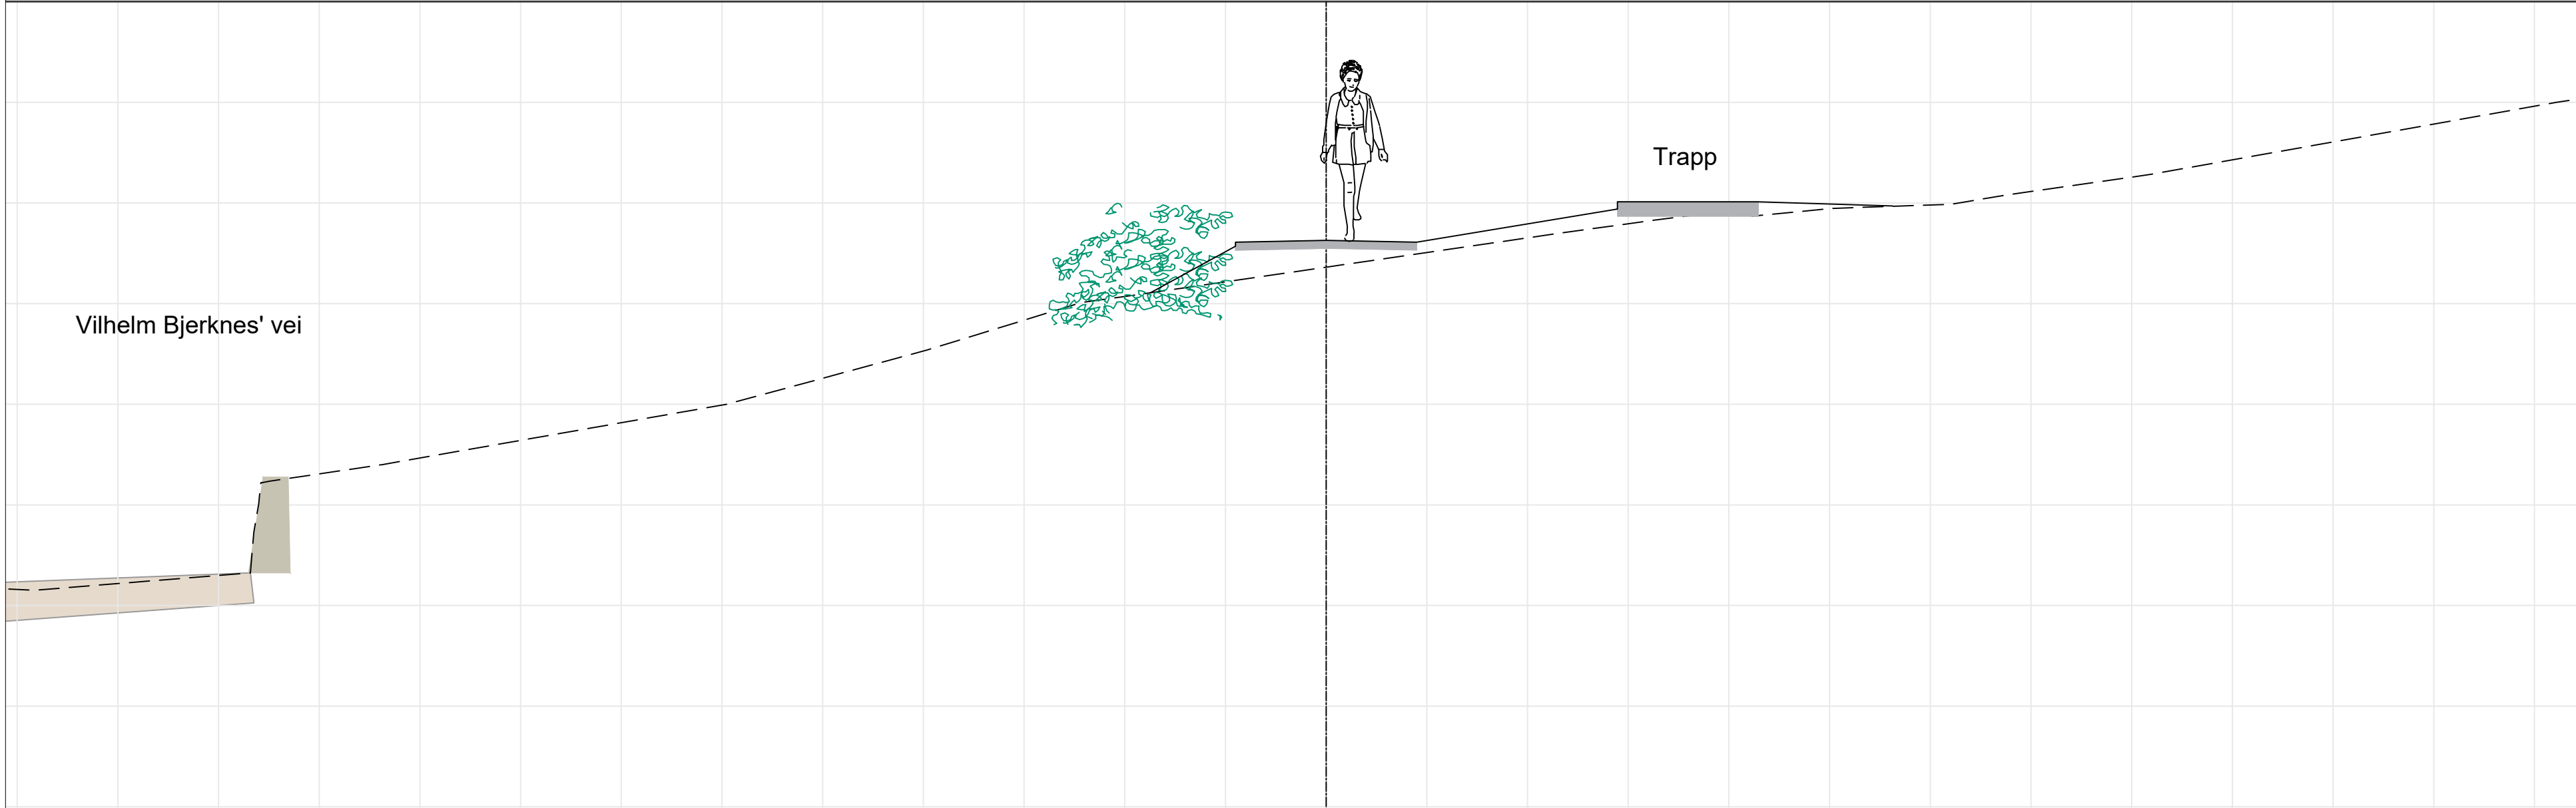

B2 - 20

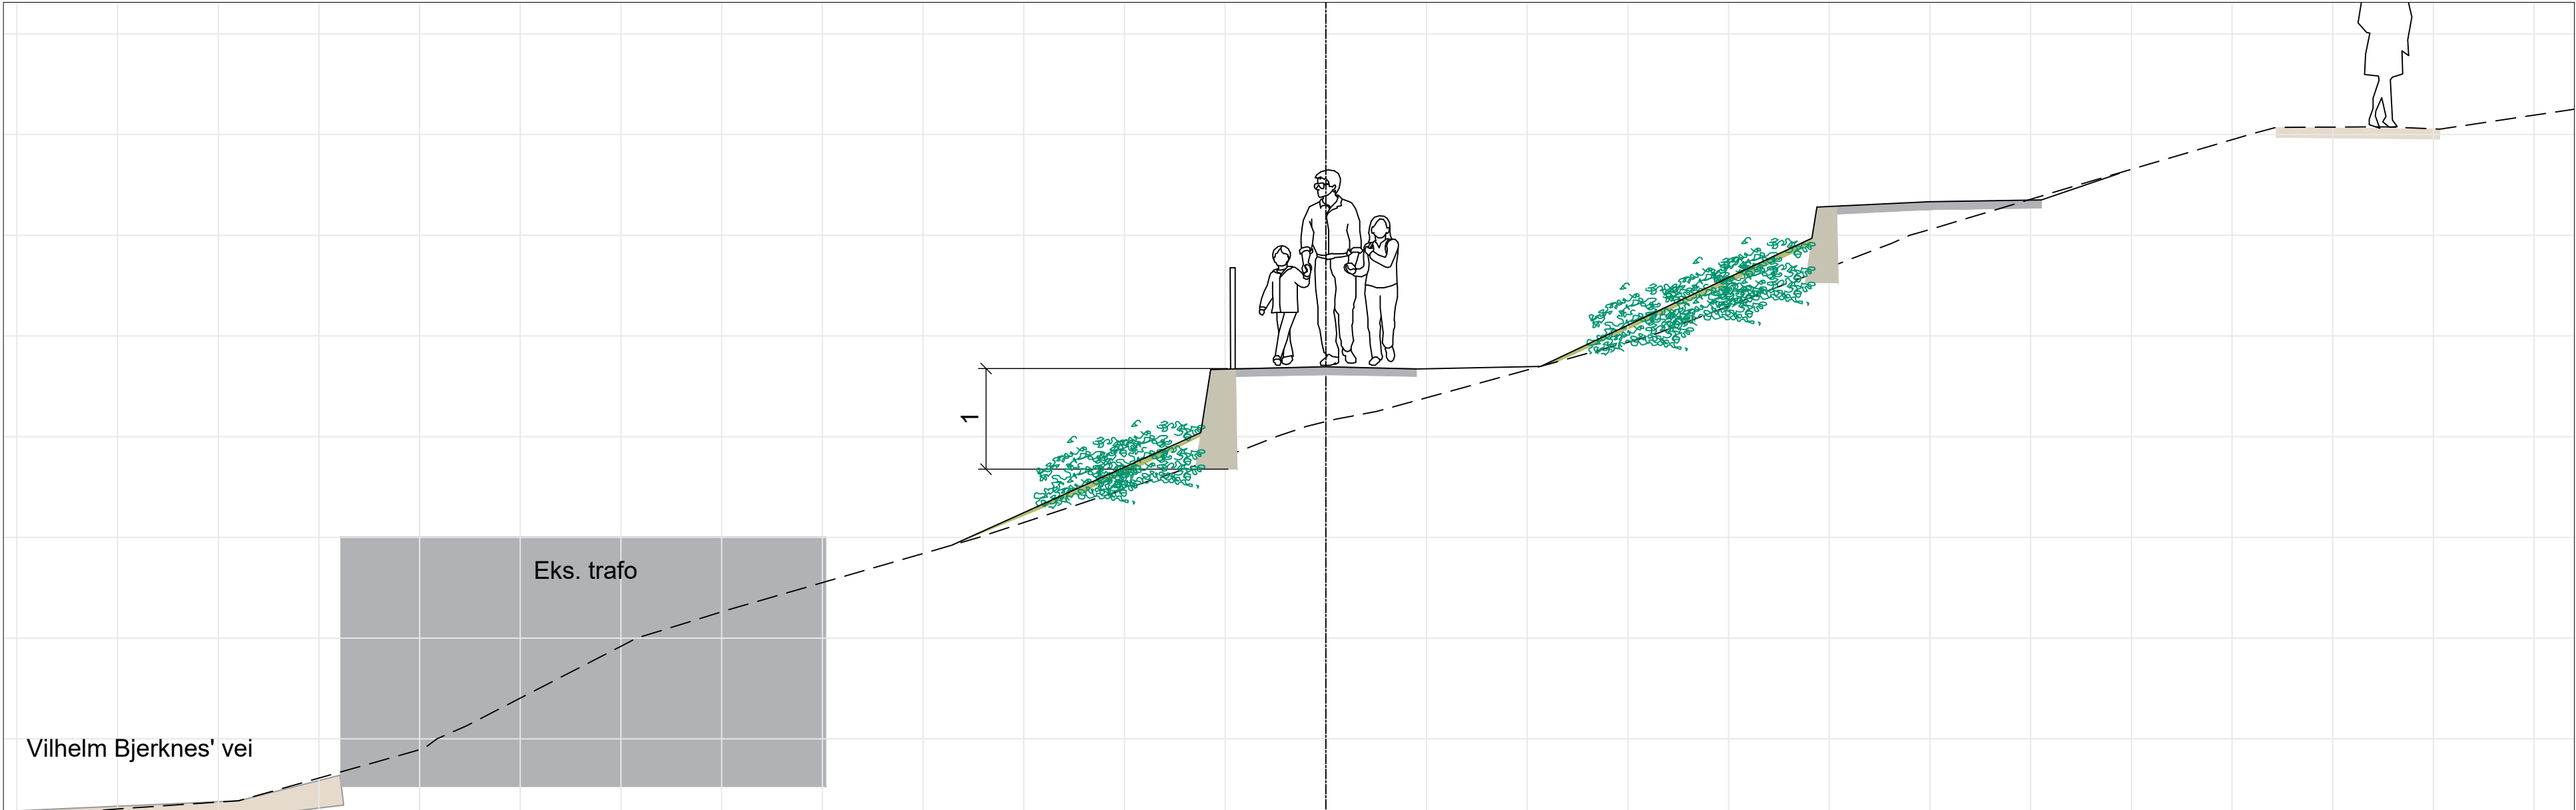


Tegningsnummer	Revisjon
Johan Hjorts O004	----

Tegnforklaring

	Eksisterende terreng		Eksisterende vegetasjon
	Eks. terreng - ikke endret		Ny vegetasjon
	Ny gangveg		
	Ny trapp		
	Terrengtilpassing		Eks. gangveg

Dette dokumentet er utarbeidet av Norconsult som del av det oppdraget som fremgår nedenfor. Opphavsretten tilhører Norconsult. Dokumentet må bare benyttes til det formål som oppdragsavtalen beskriver, og må ikke kopieres eller gjøres tilgjengelig på annen måte eller i større utstrekning enn formålet tåler.		Målestokk (gjelder A1)
Bergen kommune		1:50
Slettebakken områdereguleringsplan Tverrforbindelse, Johan Hjorts vei		
Tverrprofil B2		
Norconsult	Oppdragsnummer 52406032	Tegningsnummer Johan Hjorts O004
		Revisjon

B2 - 30

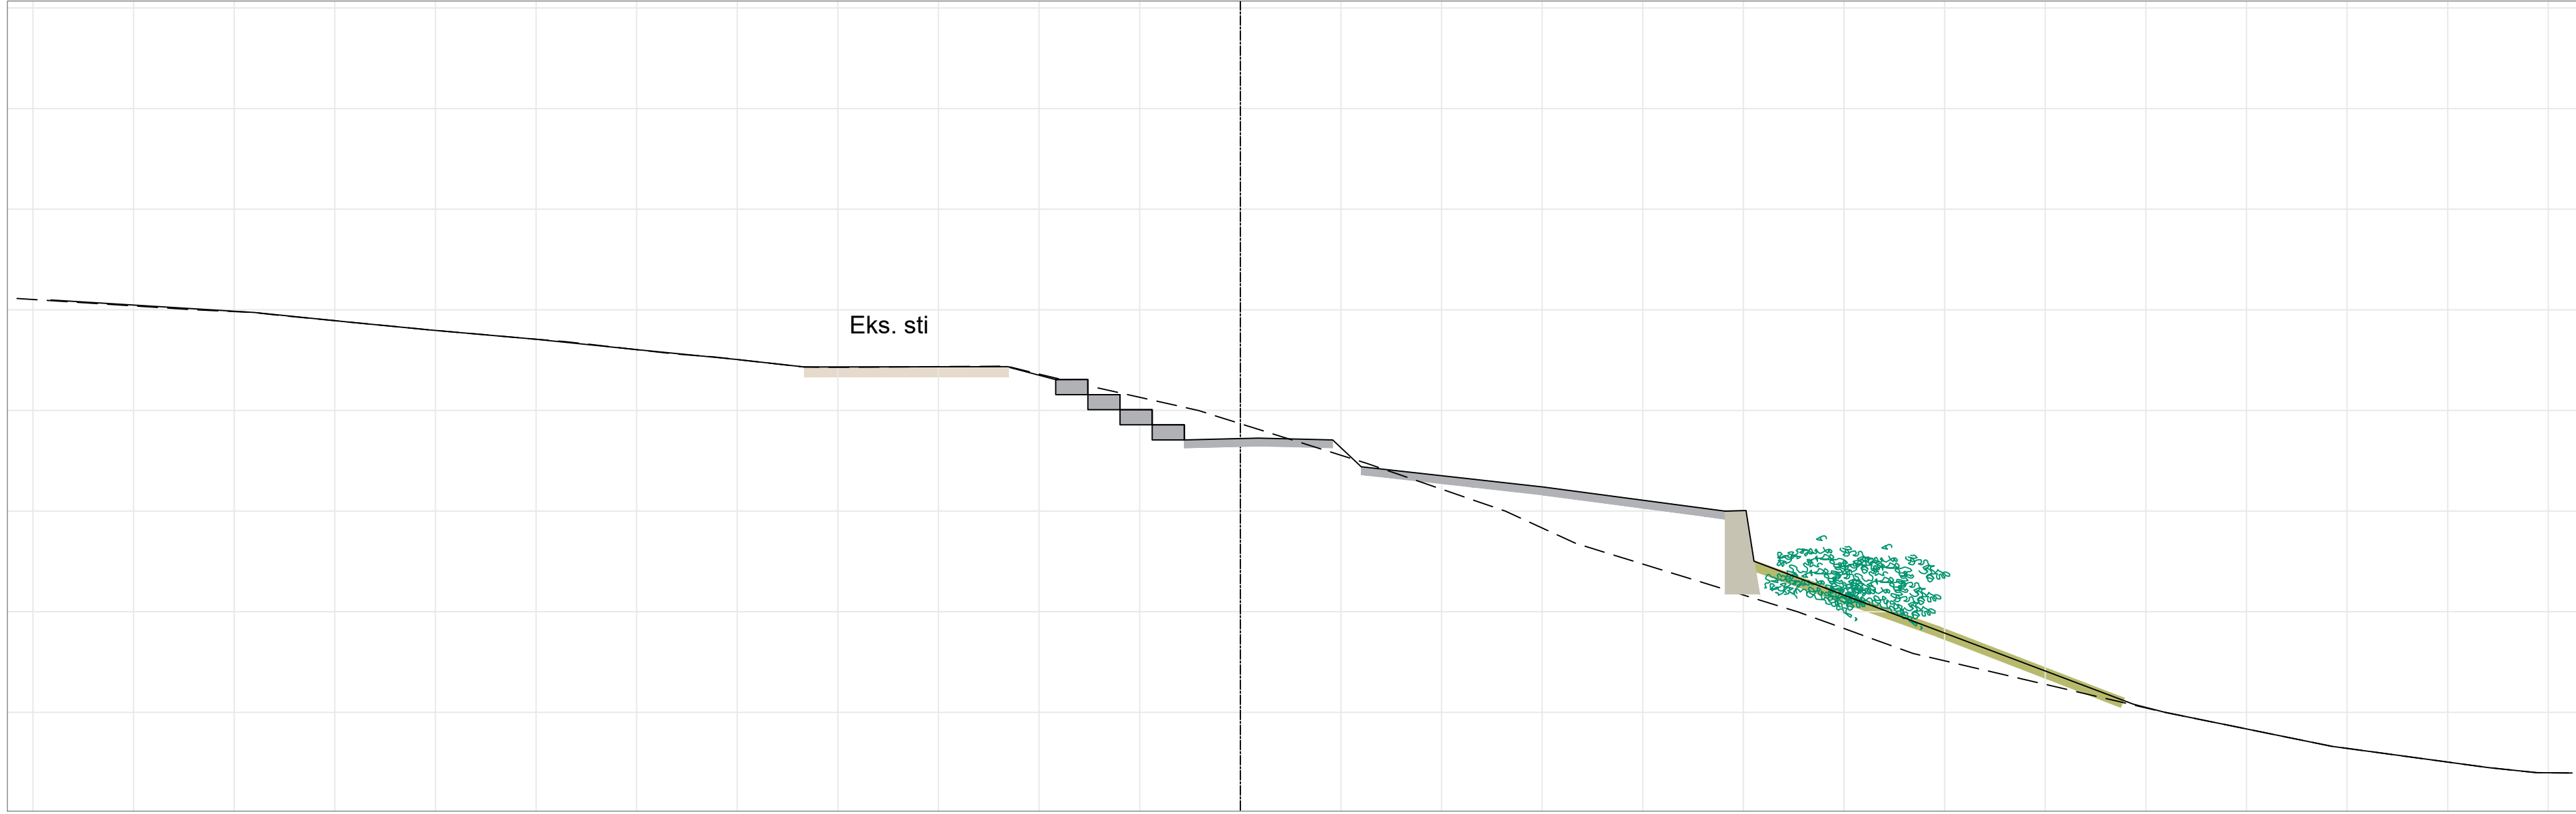

B2 - 35



B2 - 46




Tegningsnummer	Revisjon
Johan Hjorts O005	----

Tegnforklaring


- Eksisterende terreng
- Eks. terreng - ikke endret
- Ny gangveg
- Ny trapp
- Terrengtilpassing
- Eksisterende vegetasjon
- Ny vegetasjon

Dette dokumentet er utarbeidet av Norconsult som del av det oppdraget som fremgår nedenfor. Opphavsretten tilhører Norconsult. Dokumentet må bare benyttes til det formål som oppdragsavtalen beskriver, og må ikke kopieres eller gjøres tilgjengelig på annen måte eller i større utstrekning enn formålet tåler.		Målestokk (gjelder A1)	
Bergen kommune		1:50	
Slettebakken områdereguleringsplan Tverrforbindelse, Johan Hjorts vei			
Tverrprofil B2			
Norconsult 	Oppdragsnummer	Tegningsnummer	Revisjon
	52406032	Johan Hjorts O005	


C - 13

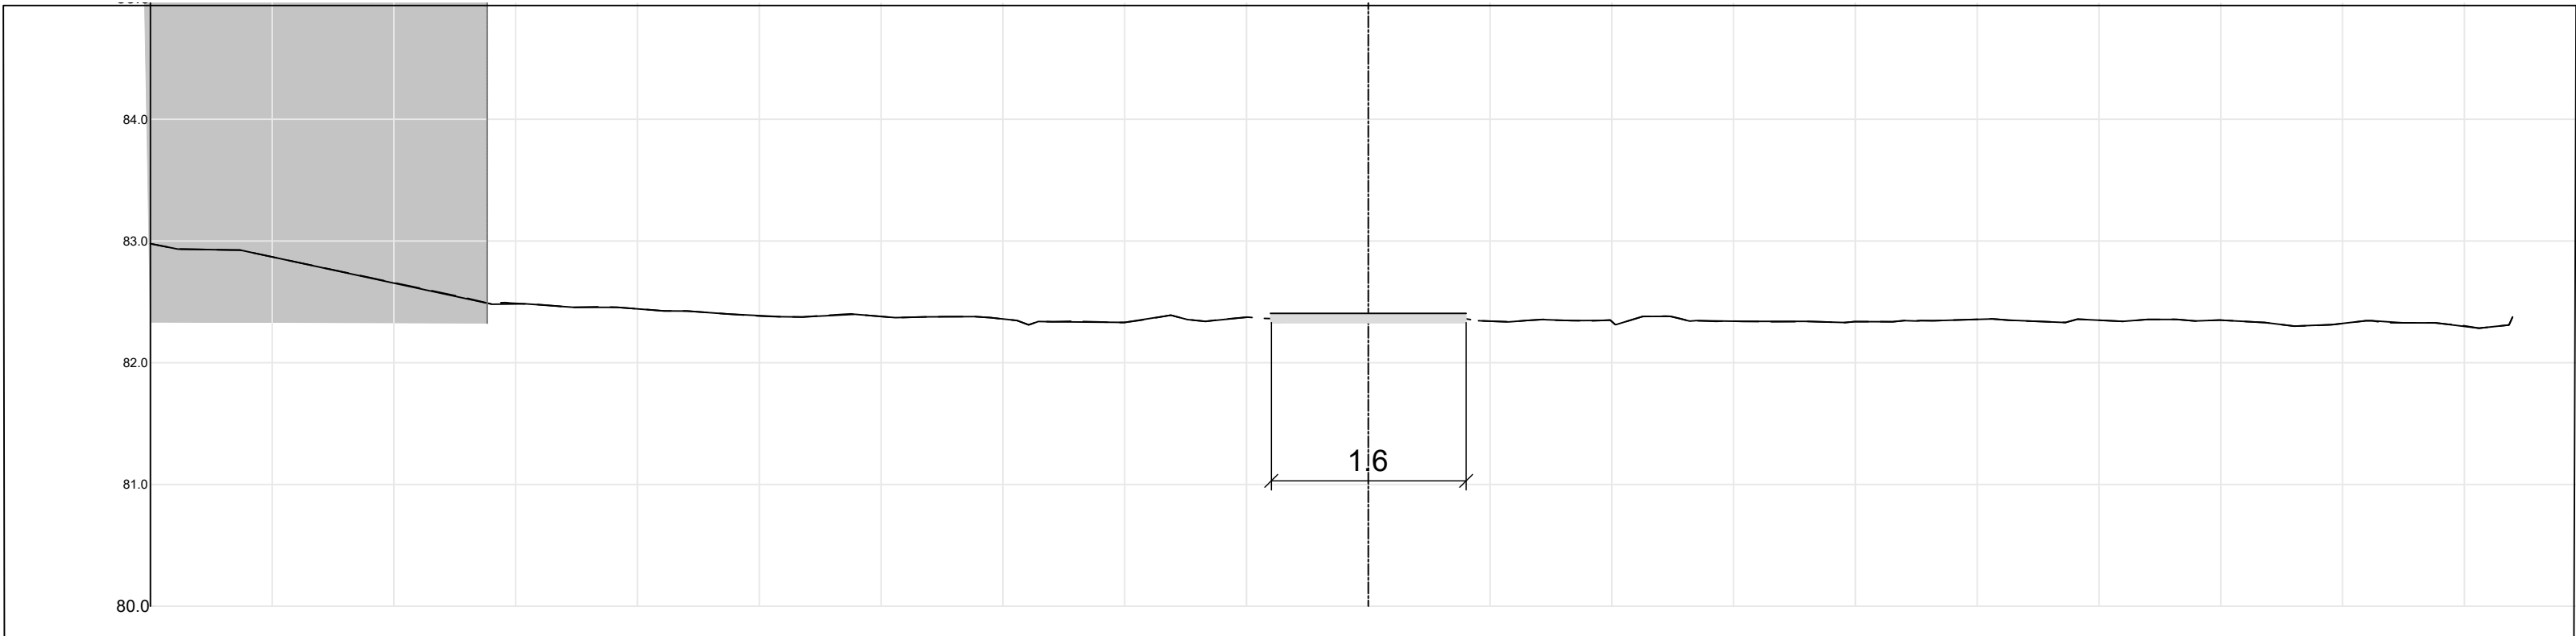


C - 21

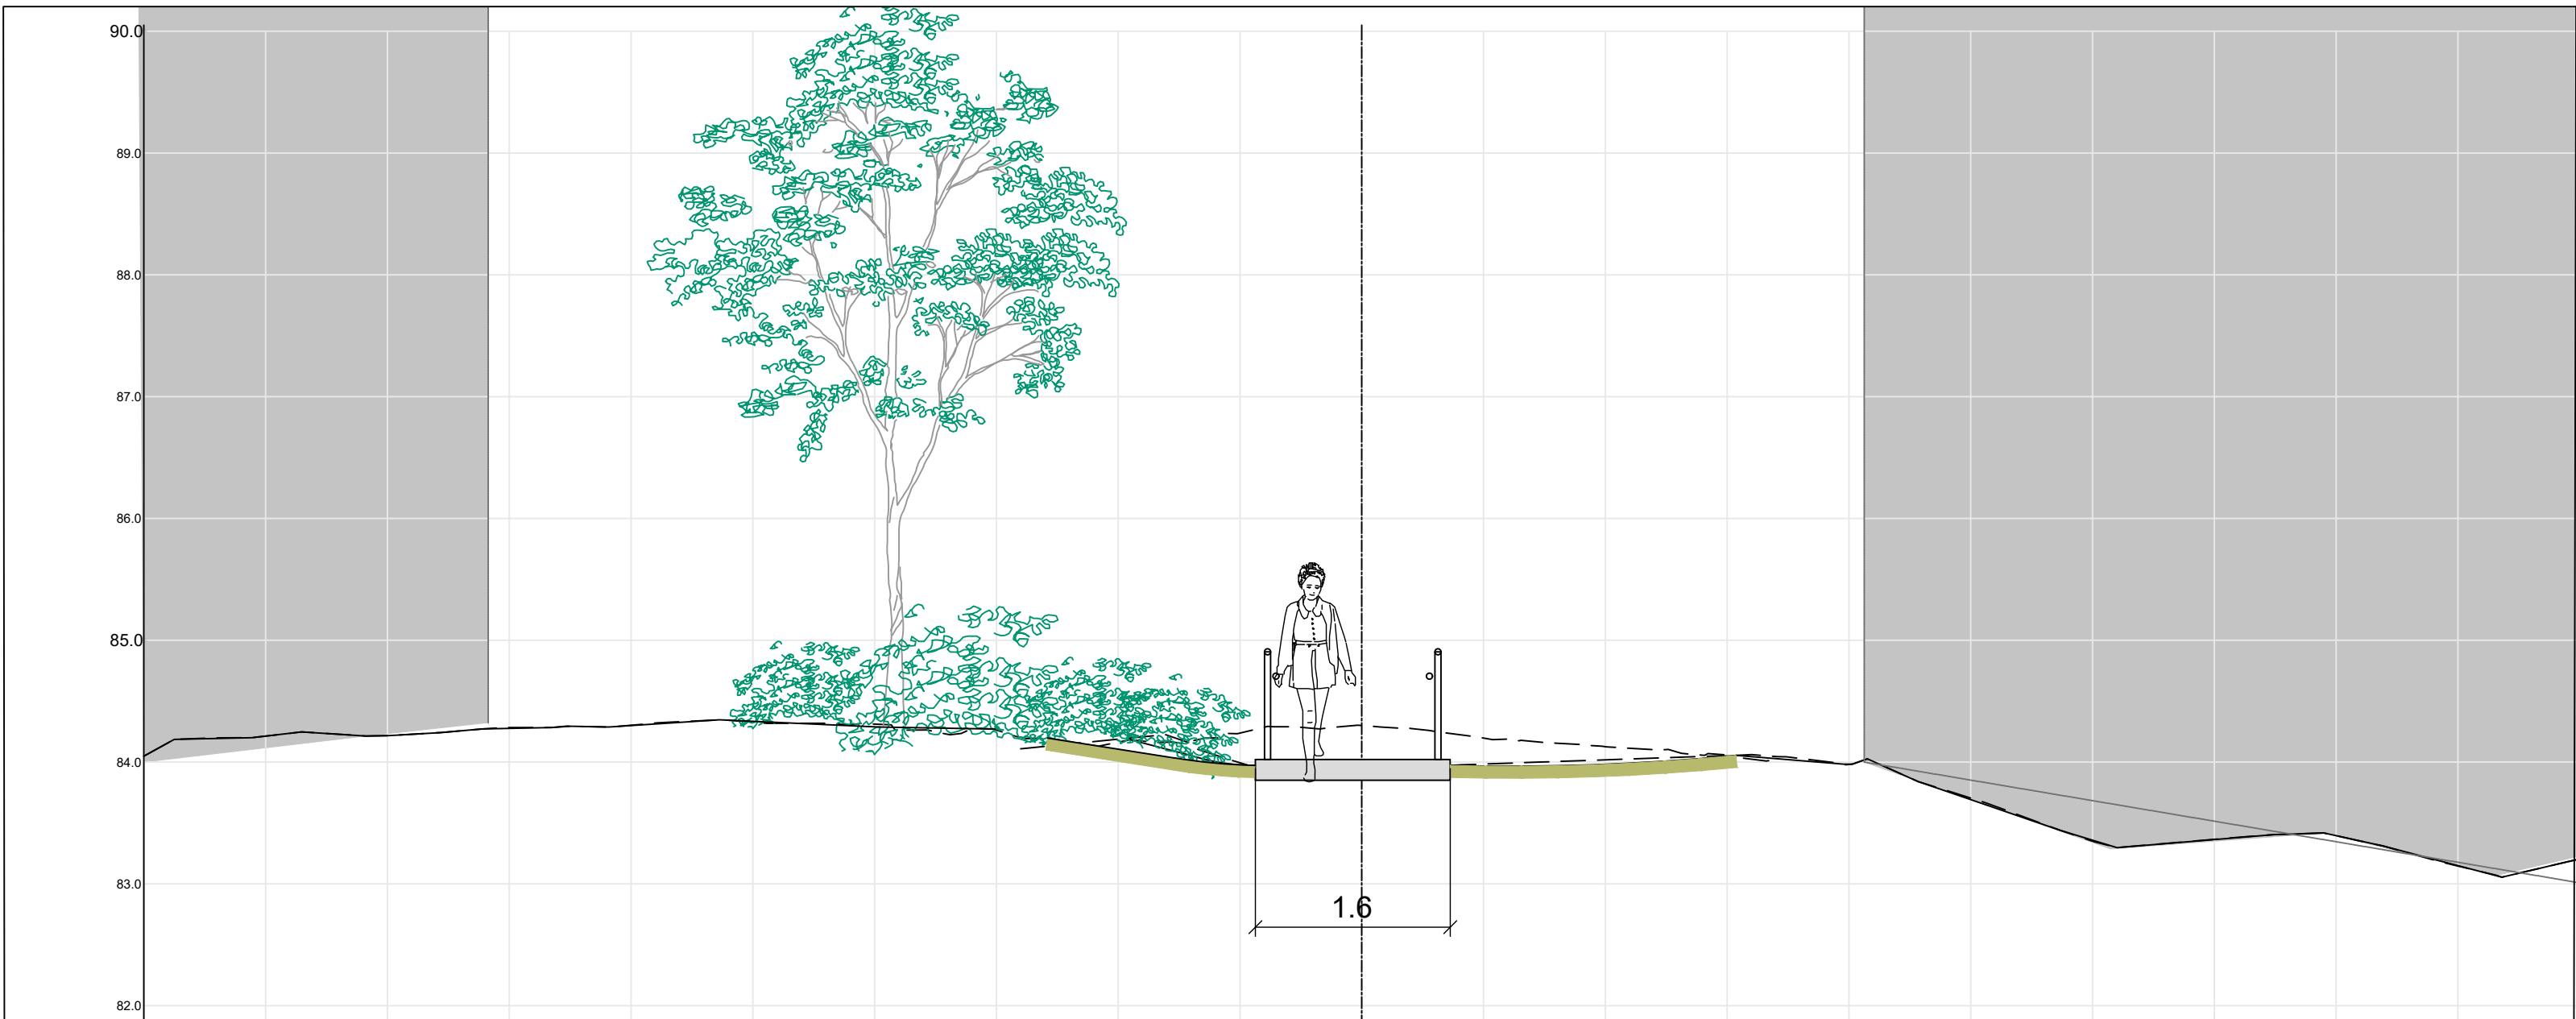

C - 37

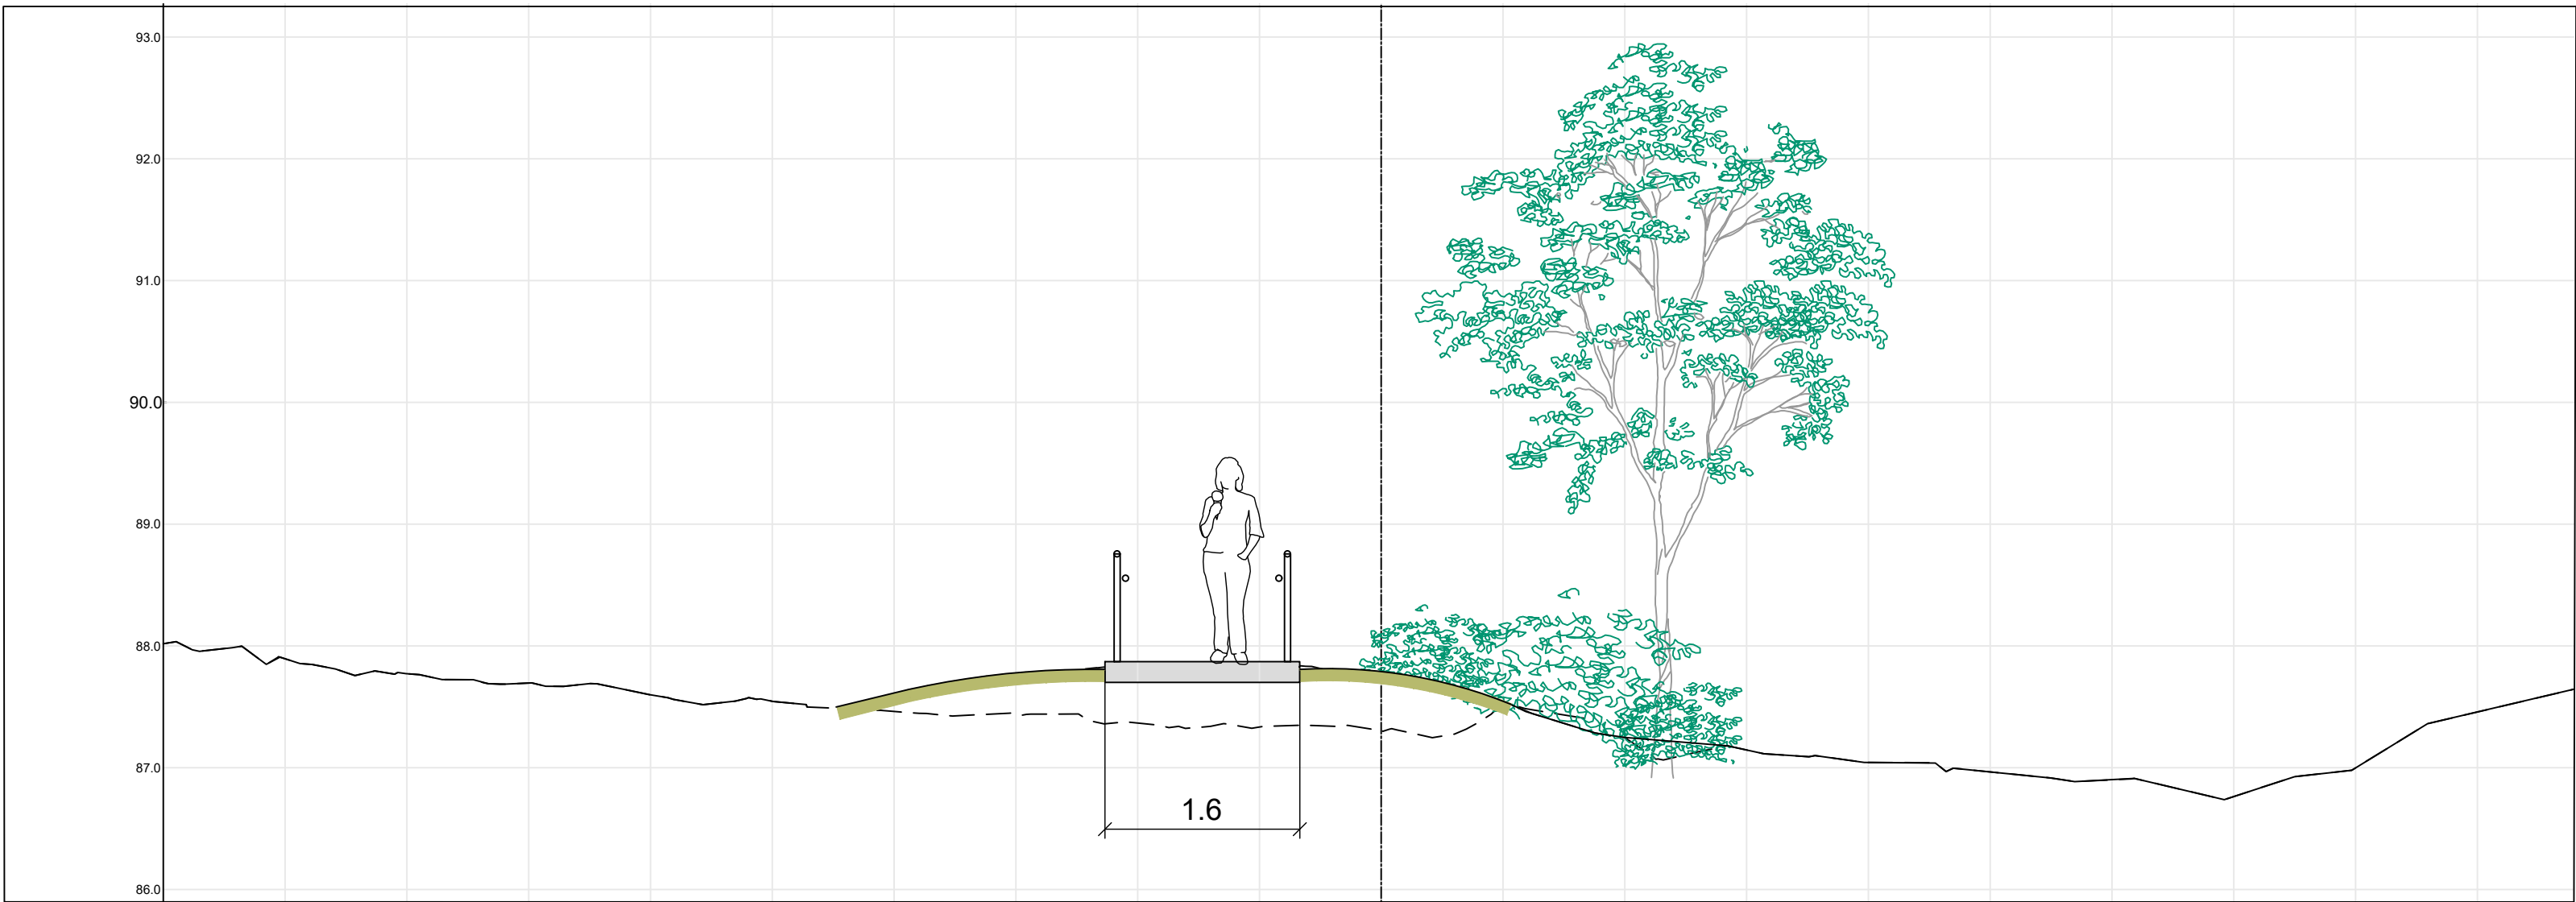

C - 46

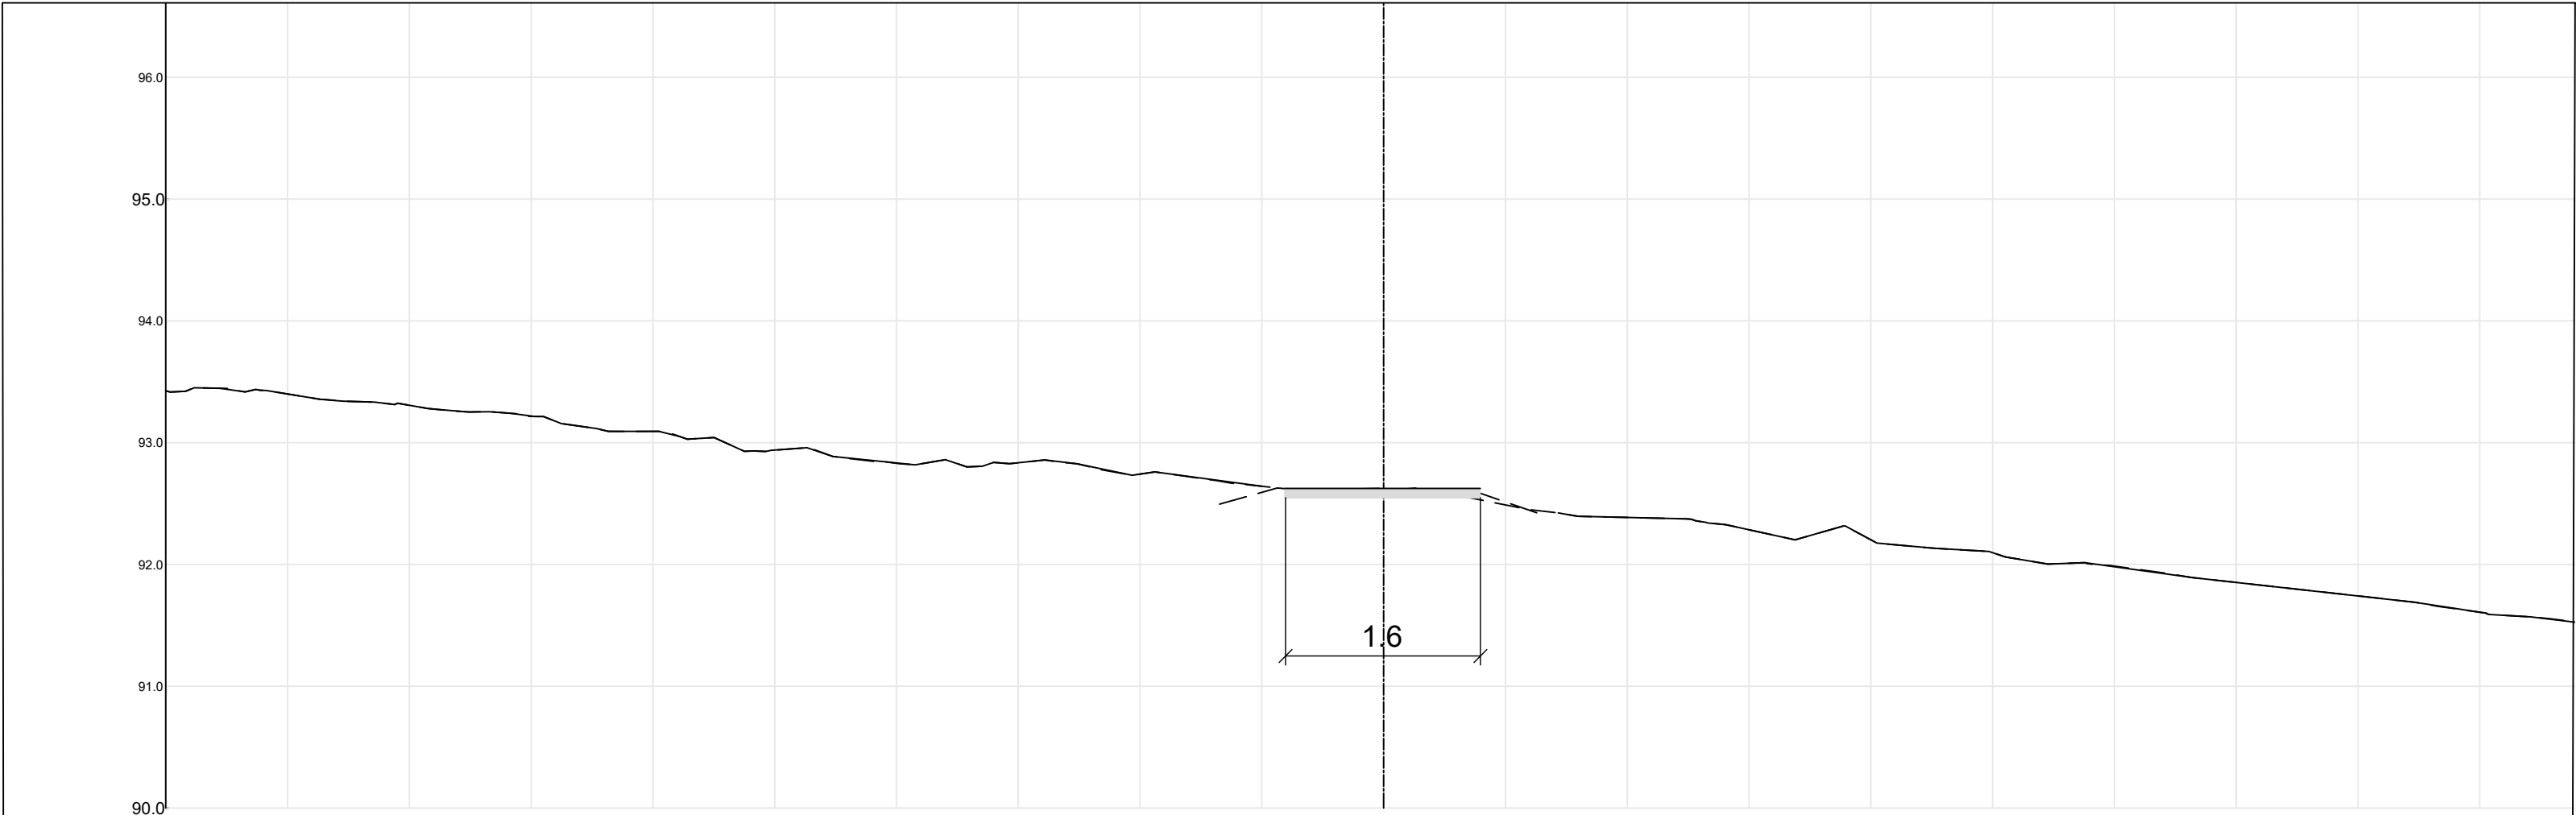

Tegningsnummer	Revisjon
Johan Hjorts O006	----

Eksisterende terreng

Eks. terreng - ikke endret

Ny gangveg

Ny trapp

Terrengtilpassing

Eksisterende vegetasjon

Ny vegetasjon

Eks. gangveg

Dette dokumentet er utarbeidet av Norconsult som del av det oppdraget som fremgår nedenfor. Opphavsretten tilhører Norconsult. Dokumentet må bare benyttes til det formål som oppdragsavtalen beskriver, og må ikke kopieres eller gjøres tilgjengelig på annen måte eller i større utstrekning enn formålet tåler.

Bergen kommune

Målestokk (gjelder A1)

1:50

Slettebakken områdereguleringsplan

Tverrforbindelse, Johan Hjorts vei

Tverrprofil C - trapp

Norconsult

Oppdragsnummer

52406032

Tegningsnummer

Johan Hjorts O006

Revisjon