



TEGNFORKLARING

- Revegetering
- Asfalt
- Hvileplass/repos
- Eiendomsgrense


- Nye høydekurver
- Prosjektert mur
- Rekkverk på mur
- Rekkverk på terreng
- Eksisterende gangveg

- Rigg alternativ
- Bro

INNMALTE ASKETRÆR

- Antatt friske
- Antatt syke
- Tilnærmet død

* Stibredde kan variere. Dette, og plassering av hvileplasser, skal vurderes på stedet opp mot eks. forhold som terreng, murer og verdifulle asketrær.

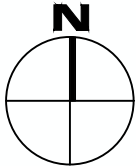



TEGNFORKLARING

- Revegetering
- Asfalt
- Hvileplass/repos
- Eiendomsgrense


- Nye høydekurver
- Prosjektert mur
- Rekkverk på mur
- Rekkverk på terreng
- Eksisterende gangveg

- Rigg alternativ
- Bro

INNMALTE ASKETRÆR

- Antatt friske
- Antatt syke
- Tilnærmet dødt

* Stibredde kan variere. Dette, og plassering av hvileplasser, skal vurderes på stedet opp mot eks. forhold som terreng, murer og verdifulle asketrær.

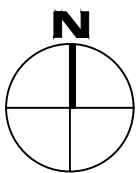

Dette dokumentet er utarbeidet av Norconsult som del av det oppdraget som fremgår nedenfor. Opphavsretten tilhører Norconsult. Dokumentet må bare benyttes til det formål som oppdragsavtalen beskriver, og må ikke kopieres eller gjøres tilgjengelig på annen måte eller i større utstrekning enn formålet tilsier.

Bergen Kommune	Målestokk (gjelder A1) 1:300
----------------	---------------------------------


Slettebakken områdereguleringsplan
Tverrforbindelse til Mannsverk
A (1 og 2) og C

Norconsult 	Oppdragsnummer 52406032	Tegningsnummer Mannsverk O002	Revisjon
--	----------------------------	----------------------------------	----------


Tverrforbindelse til Mannsverk
Illustrasjon av strekning C
Mannsverk 0012




Pel nr 0 - A1 (øvre del) M 1:50

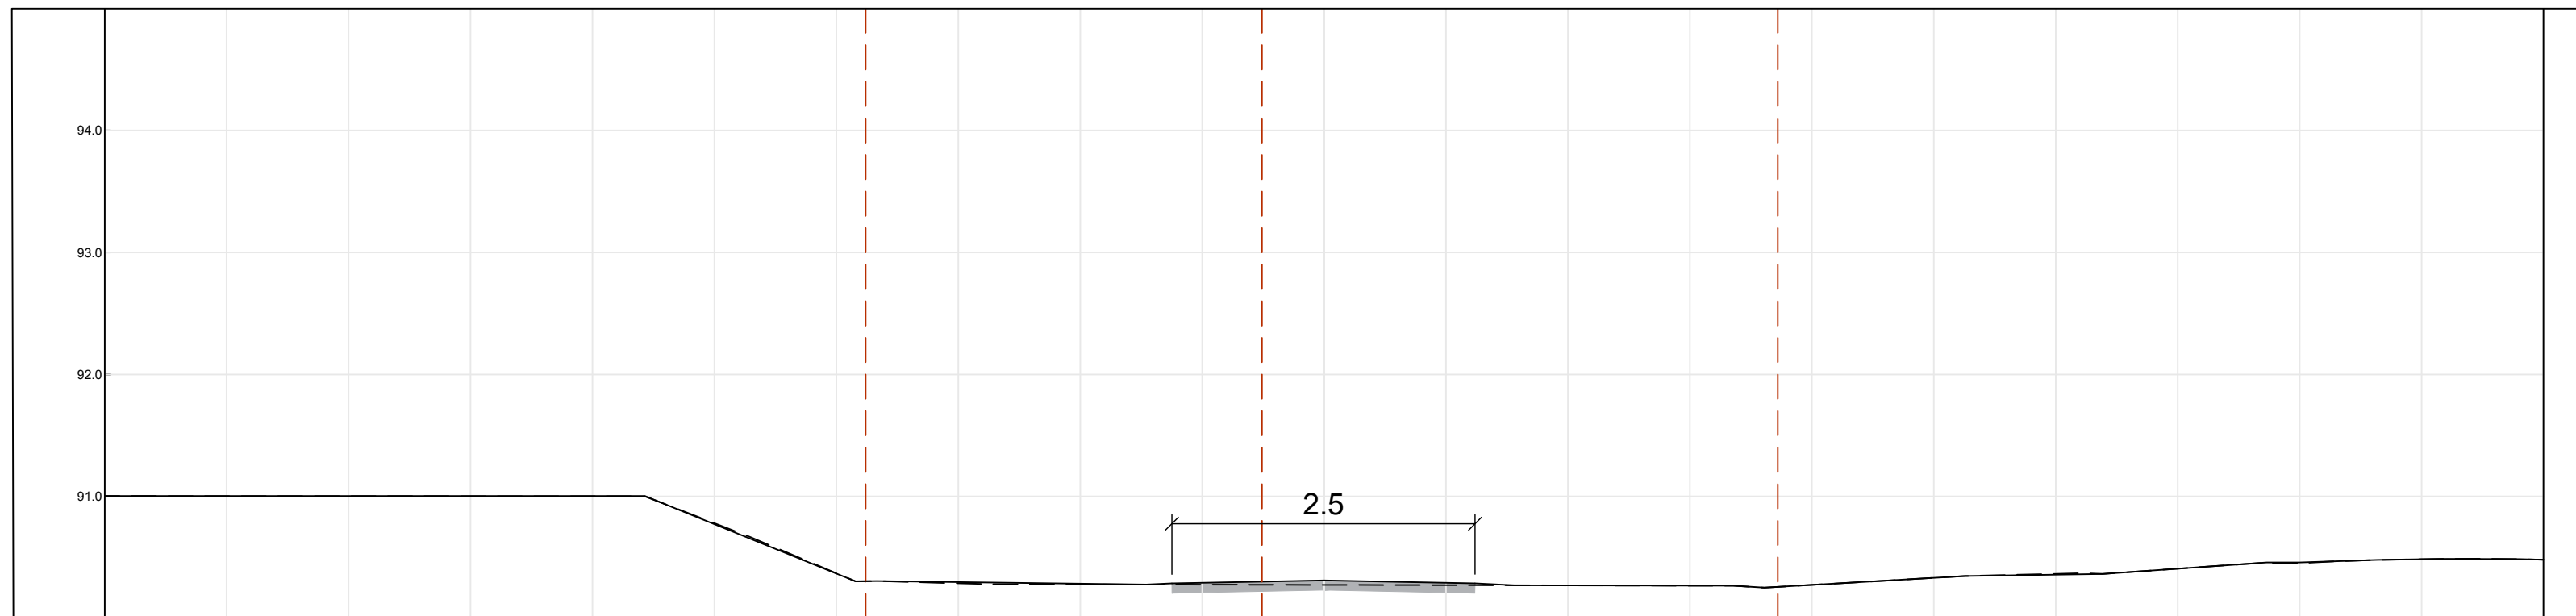



Pel nr 20 - A1 (øvre del) M 1:50

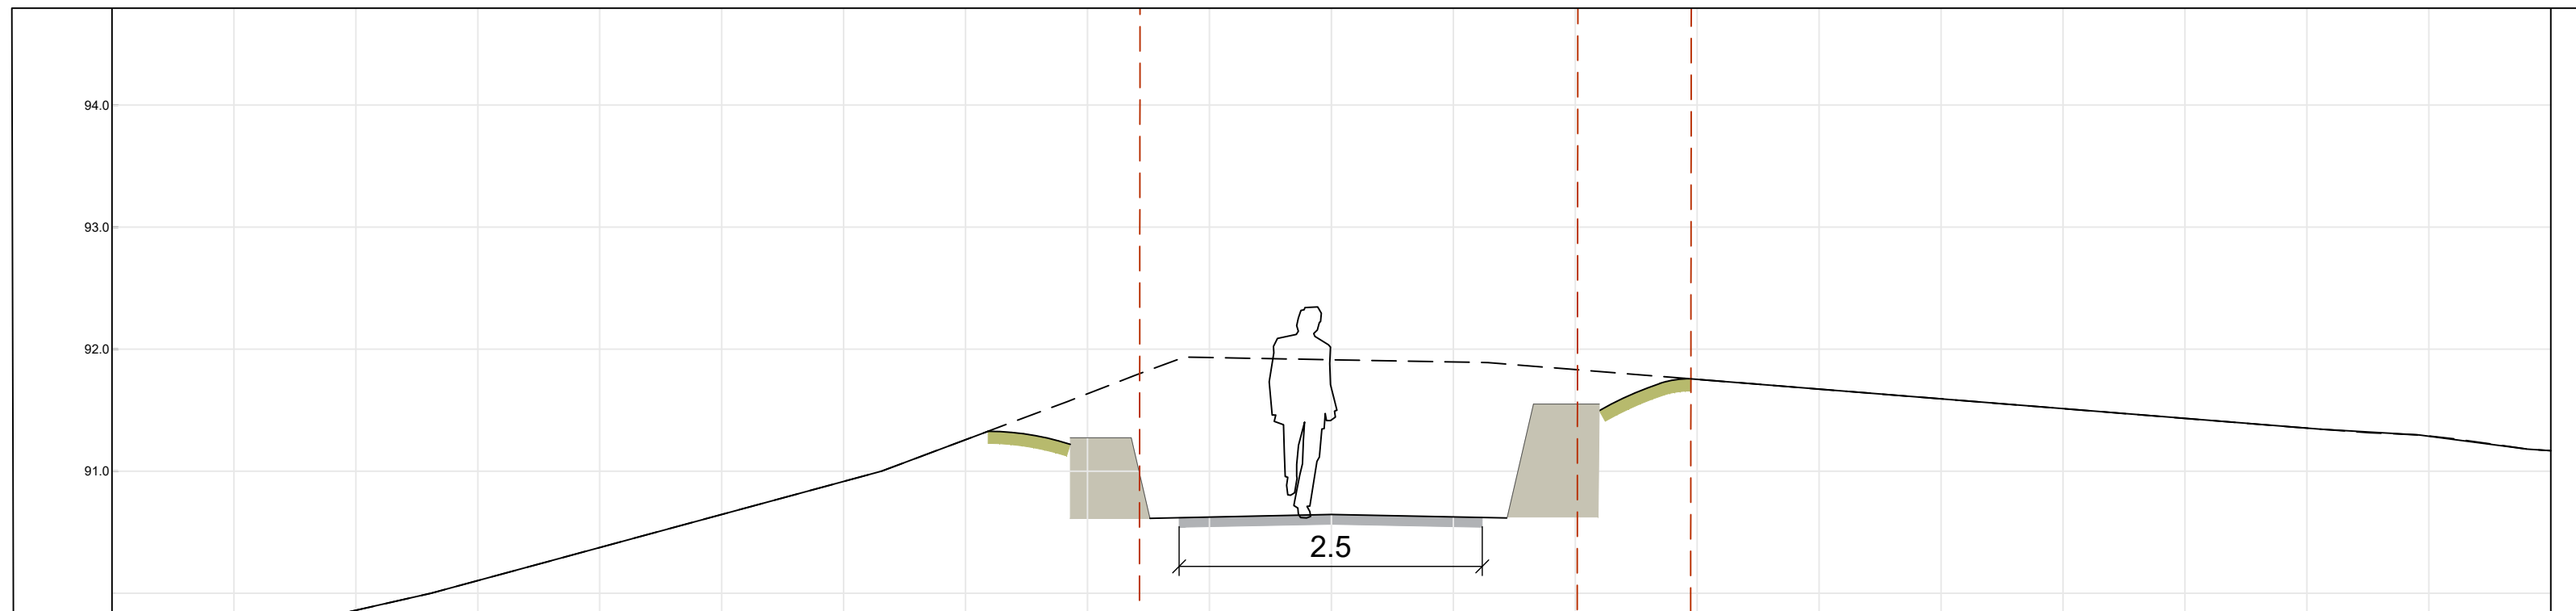

Pel nr 40 - A1 (øvre del) M 1:50

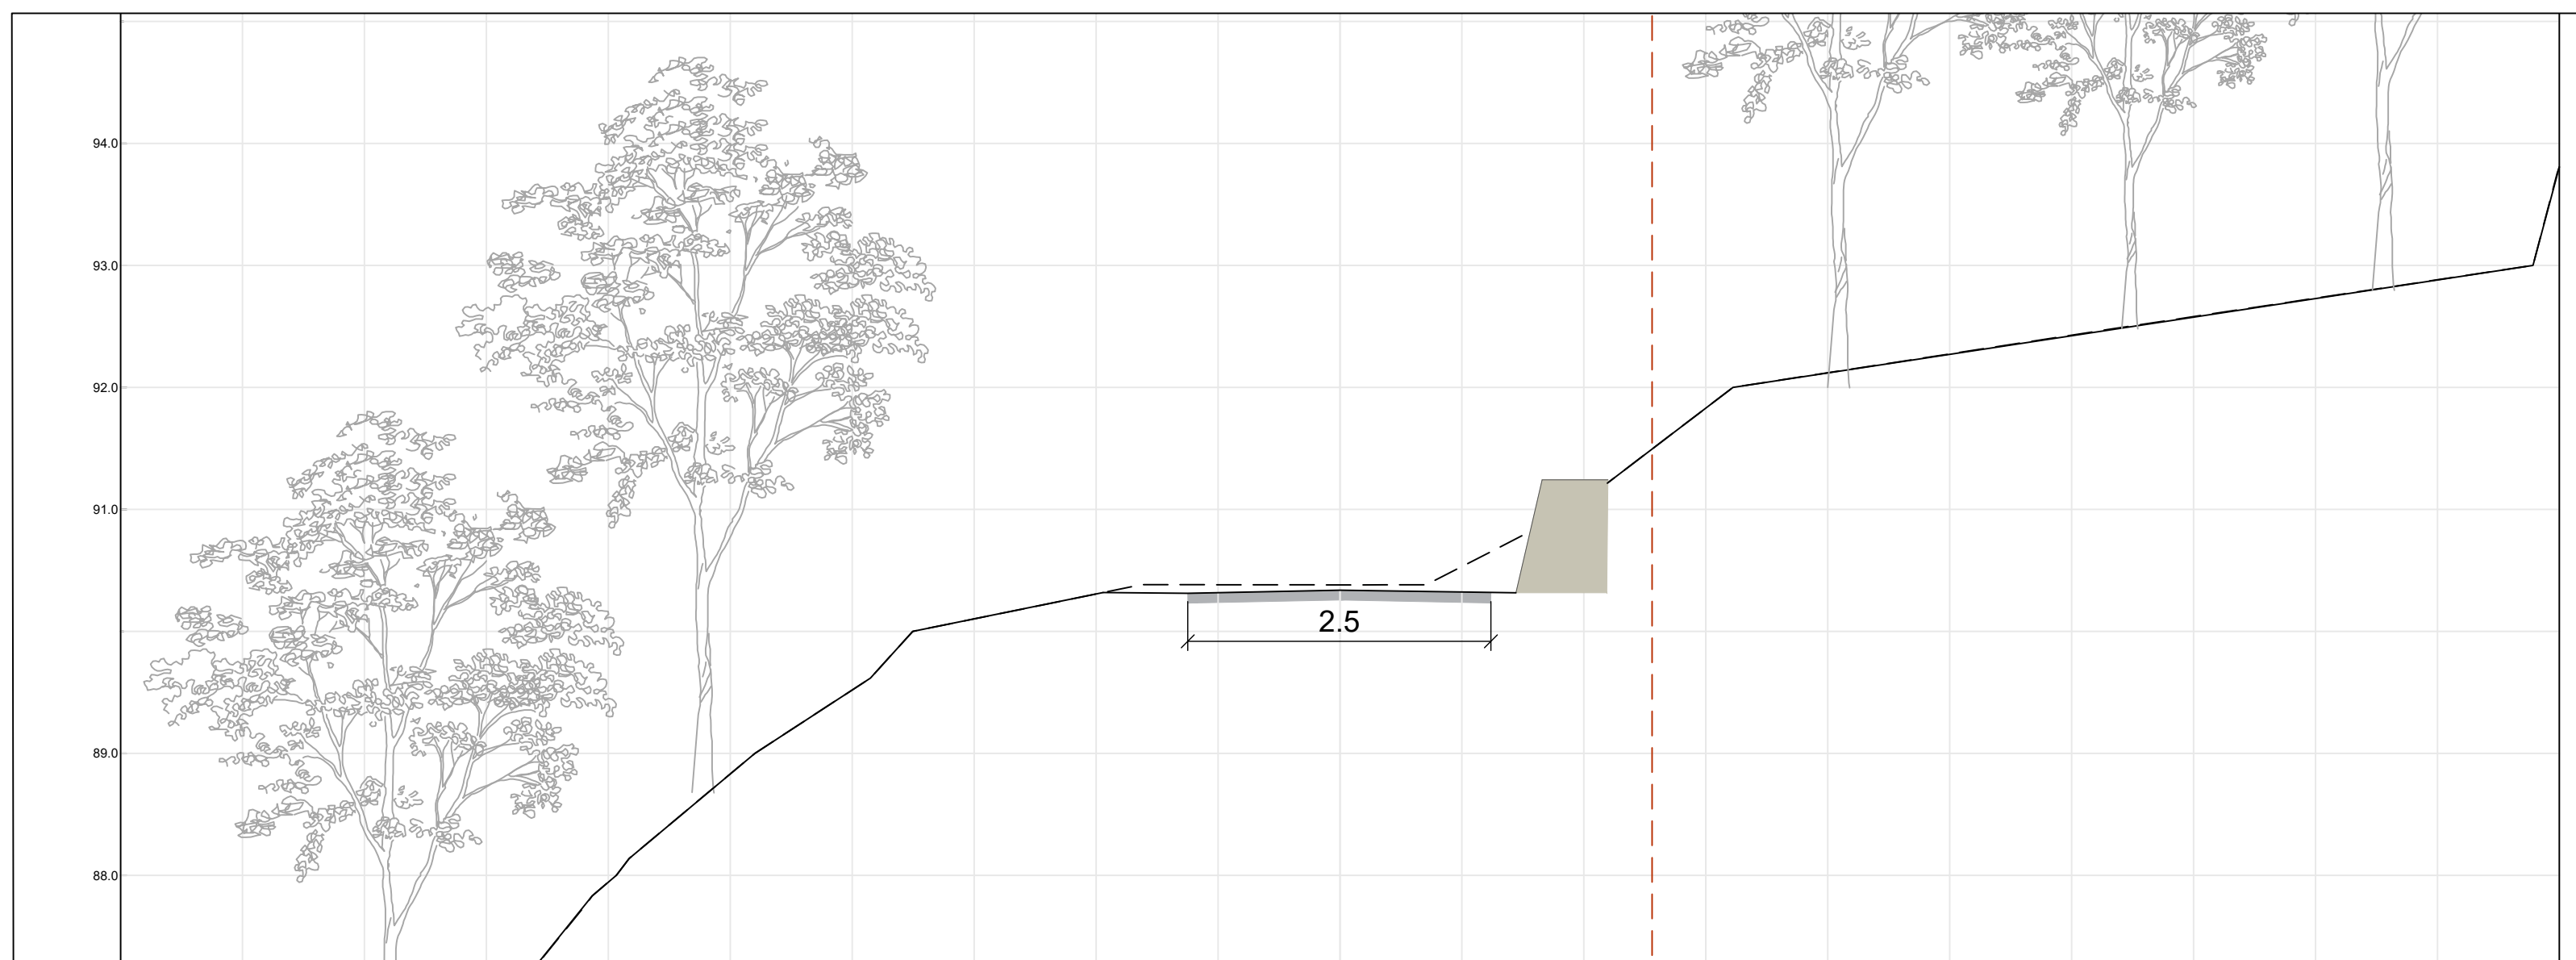

Pel nr 60 - A1 (øvre del) M 1:50

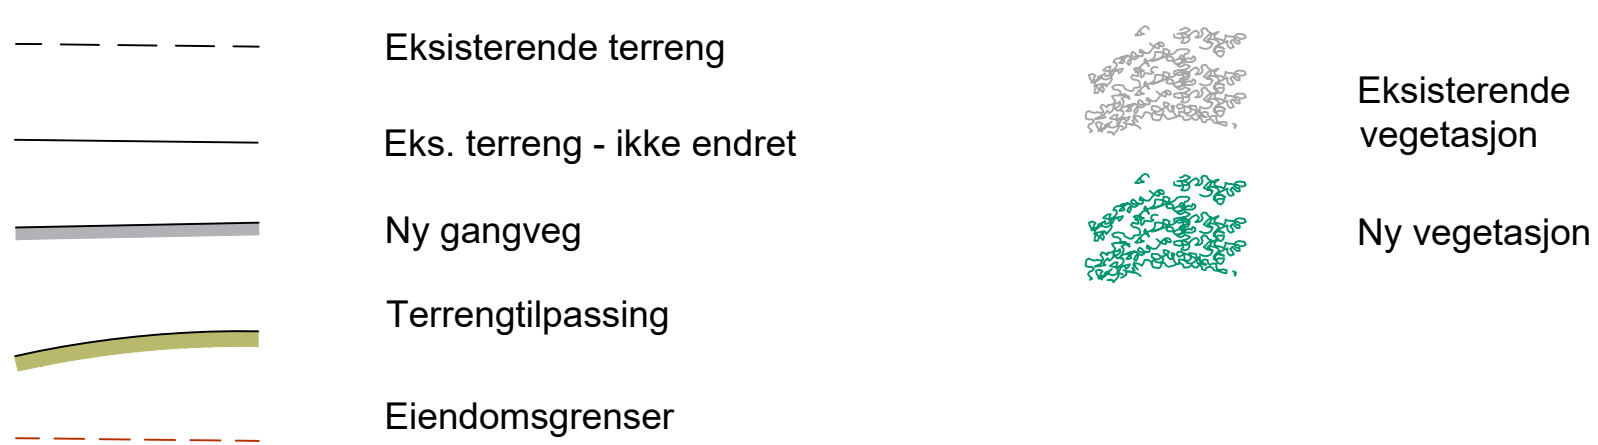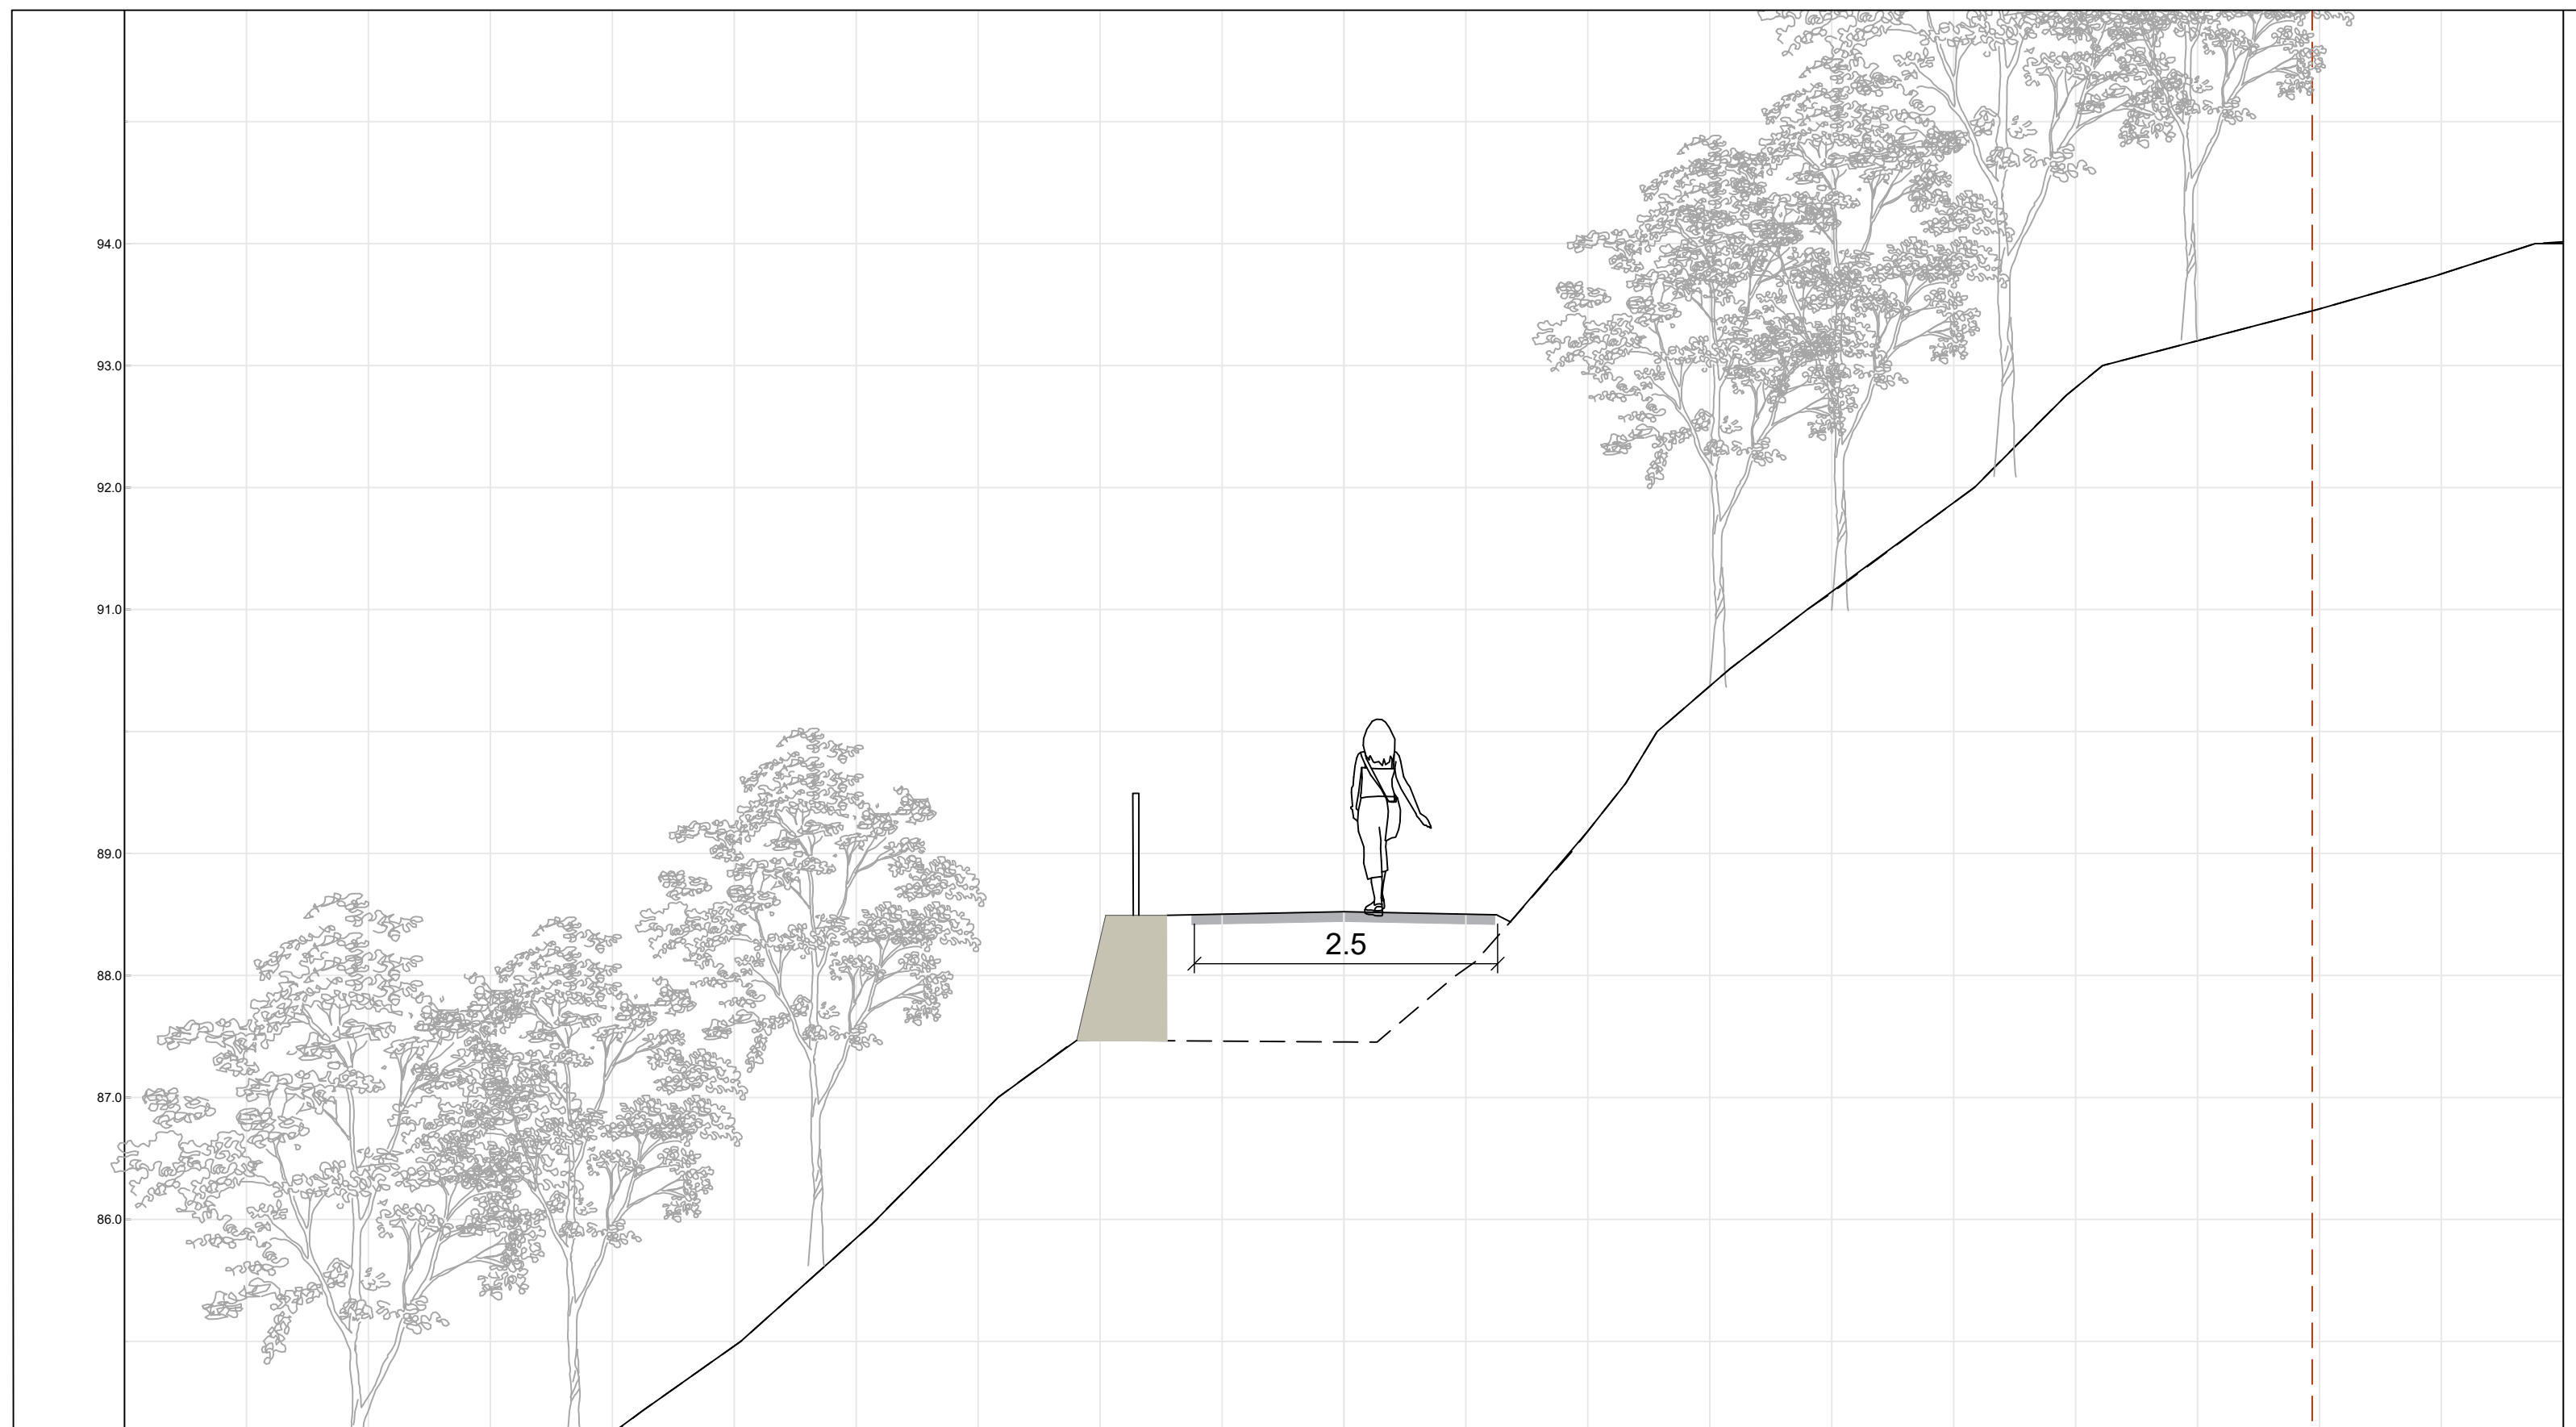

Dette dokumentet er utarbeidet av Norconsult som del av det oppdraget som fremgår nedenfor. Opphavsretten tilhører Norconsult. Dokumentet må bare benyttes til det formål som oppdragsavtalen beskriver, og må ikke kopieres eller gjøres tilgjengelig på annen måte eller i større utstrekning enn formålet tilsier.

Bergen Kommune

Målestokk (gjelder A1)	1:50
------------------------	------

Slettebakken områderegeringsplan
Tverrforbindelse til Mannsverk

A1 - profil 0-60 (øvre del)


Norconsult 

Oppdragsnummer	52406032
----------------	----------


Tegningsnummer
Mannsverk O003

Revisjon



Pel nr 80 - A1(øvre del) M 1:50

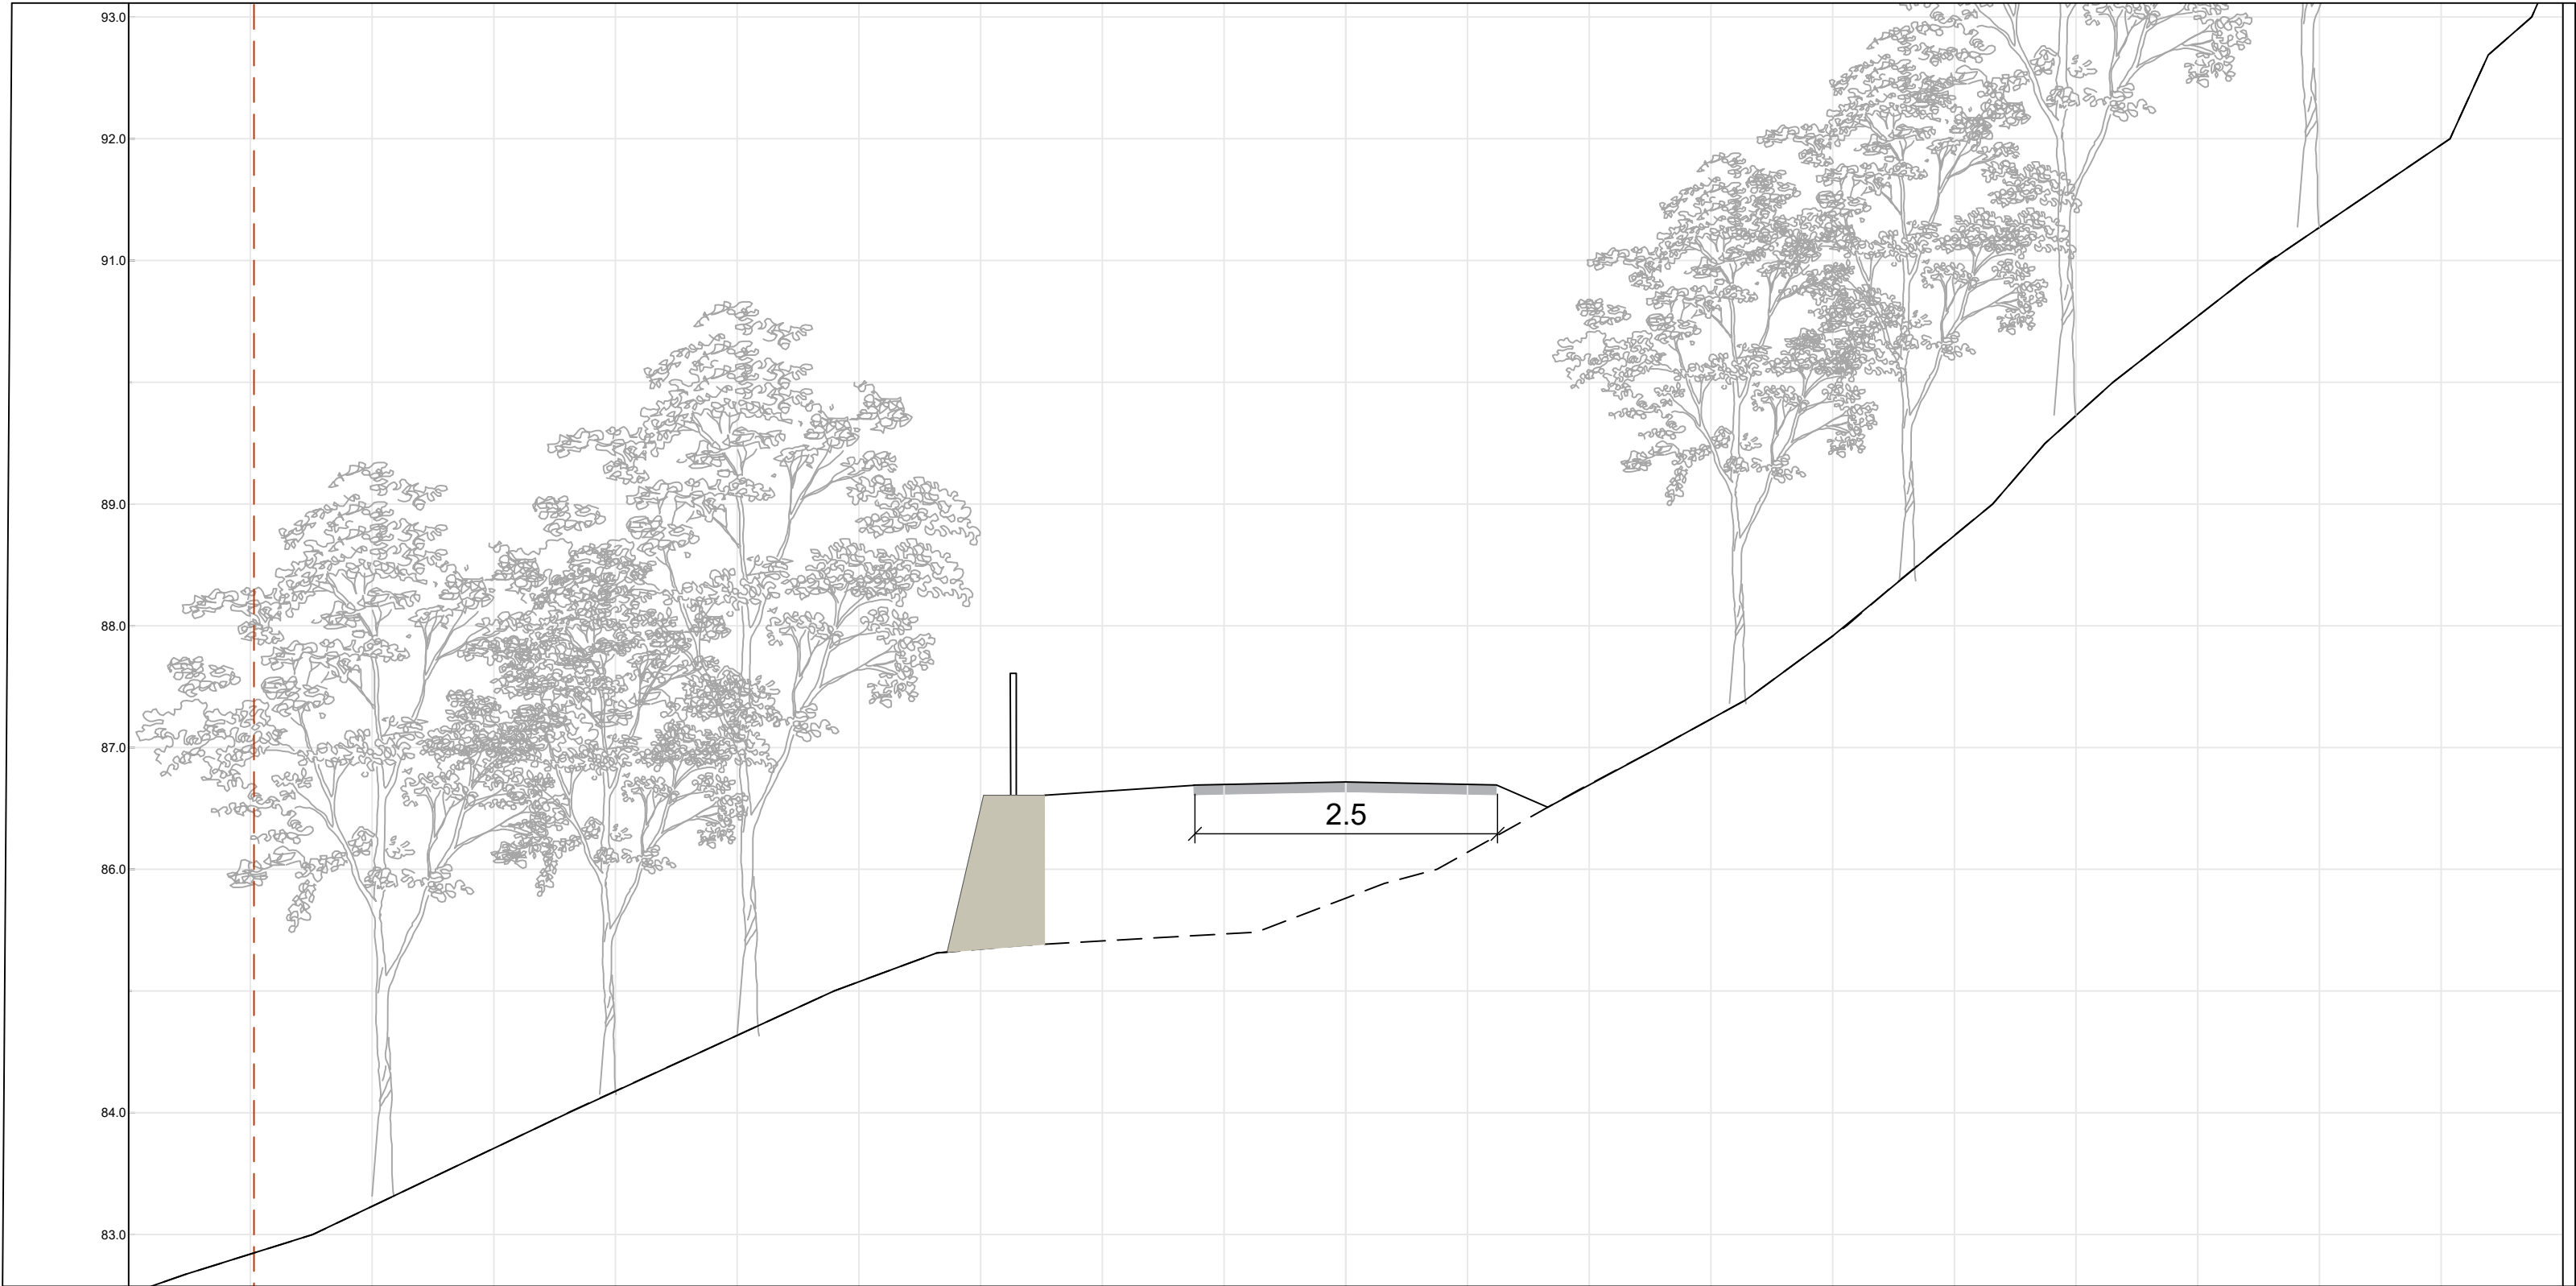


Pel nr 100 - A1(øvre del) M 1:50

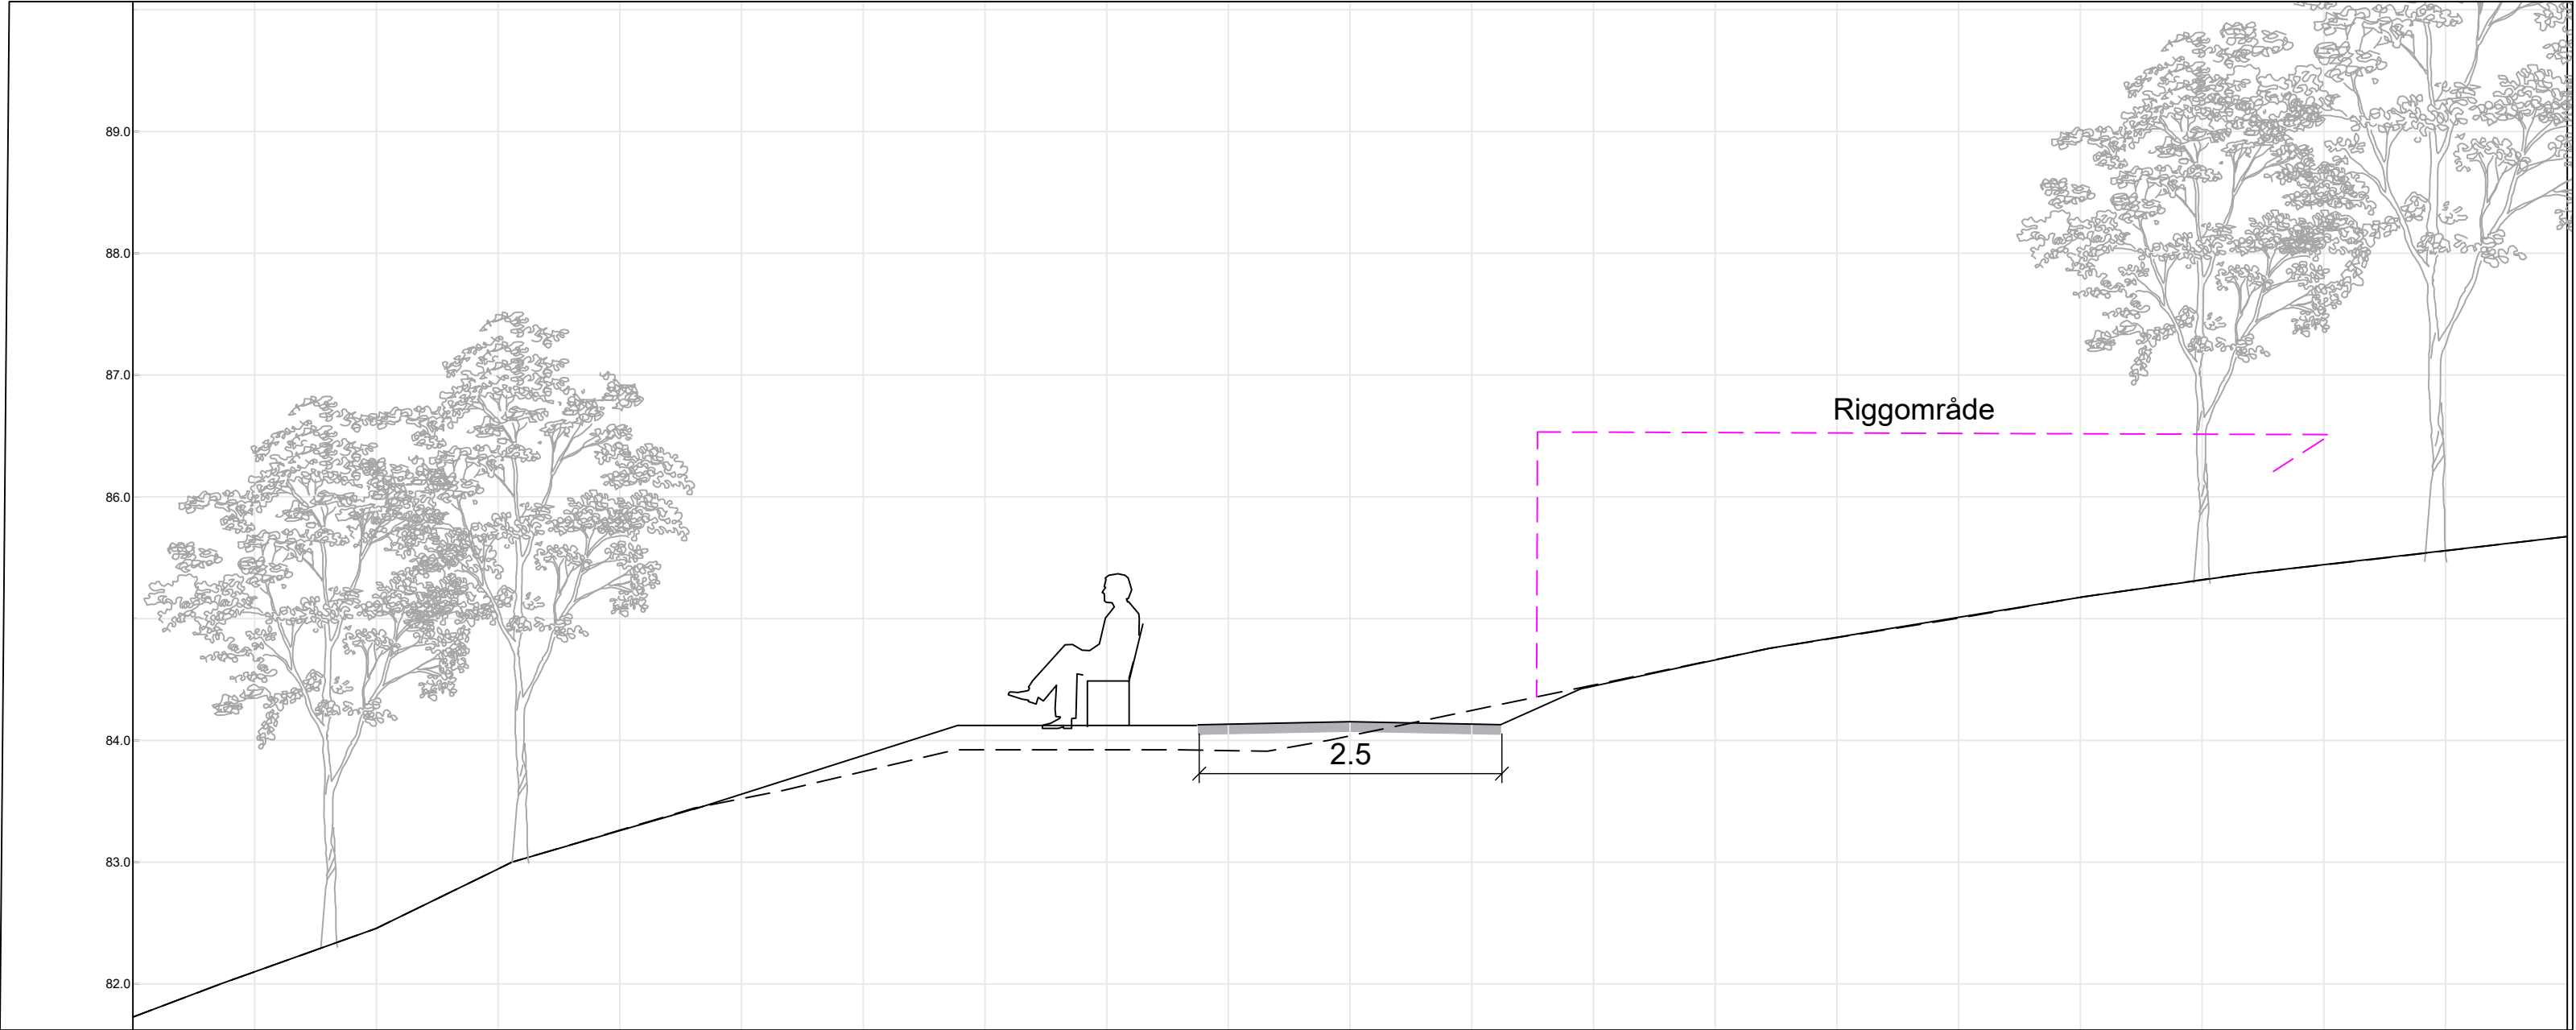

Pel nr 111 - A1(øvre del) M 1:50

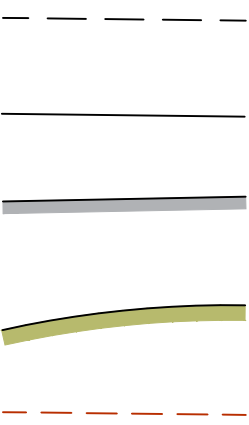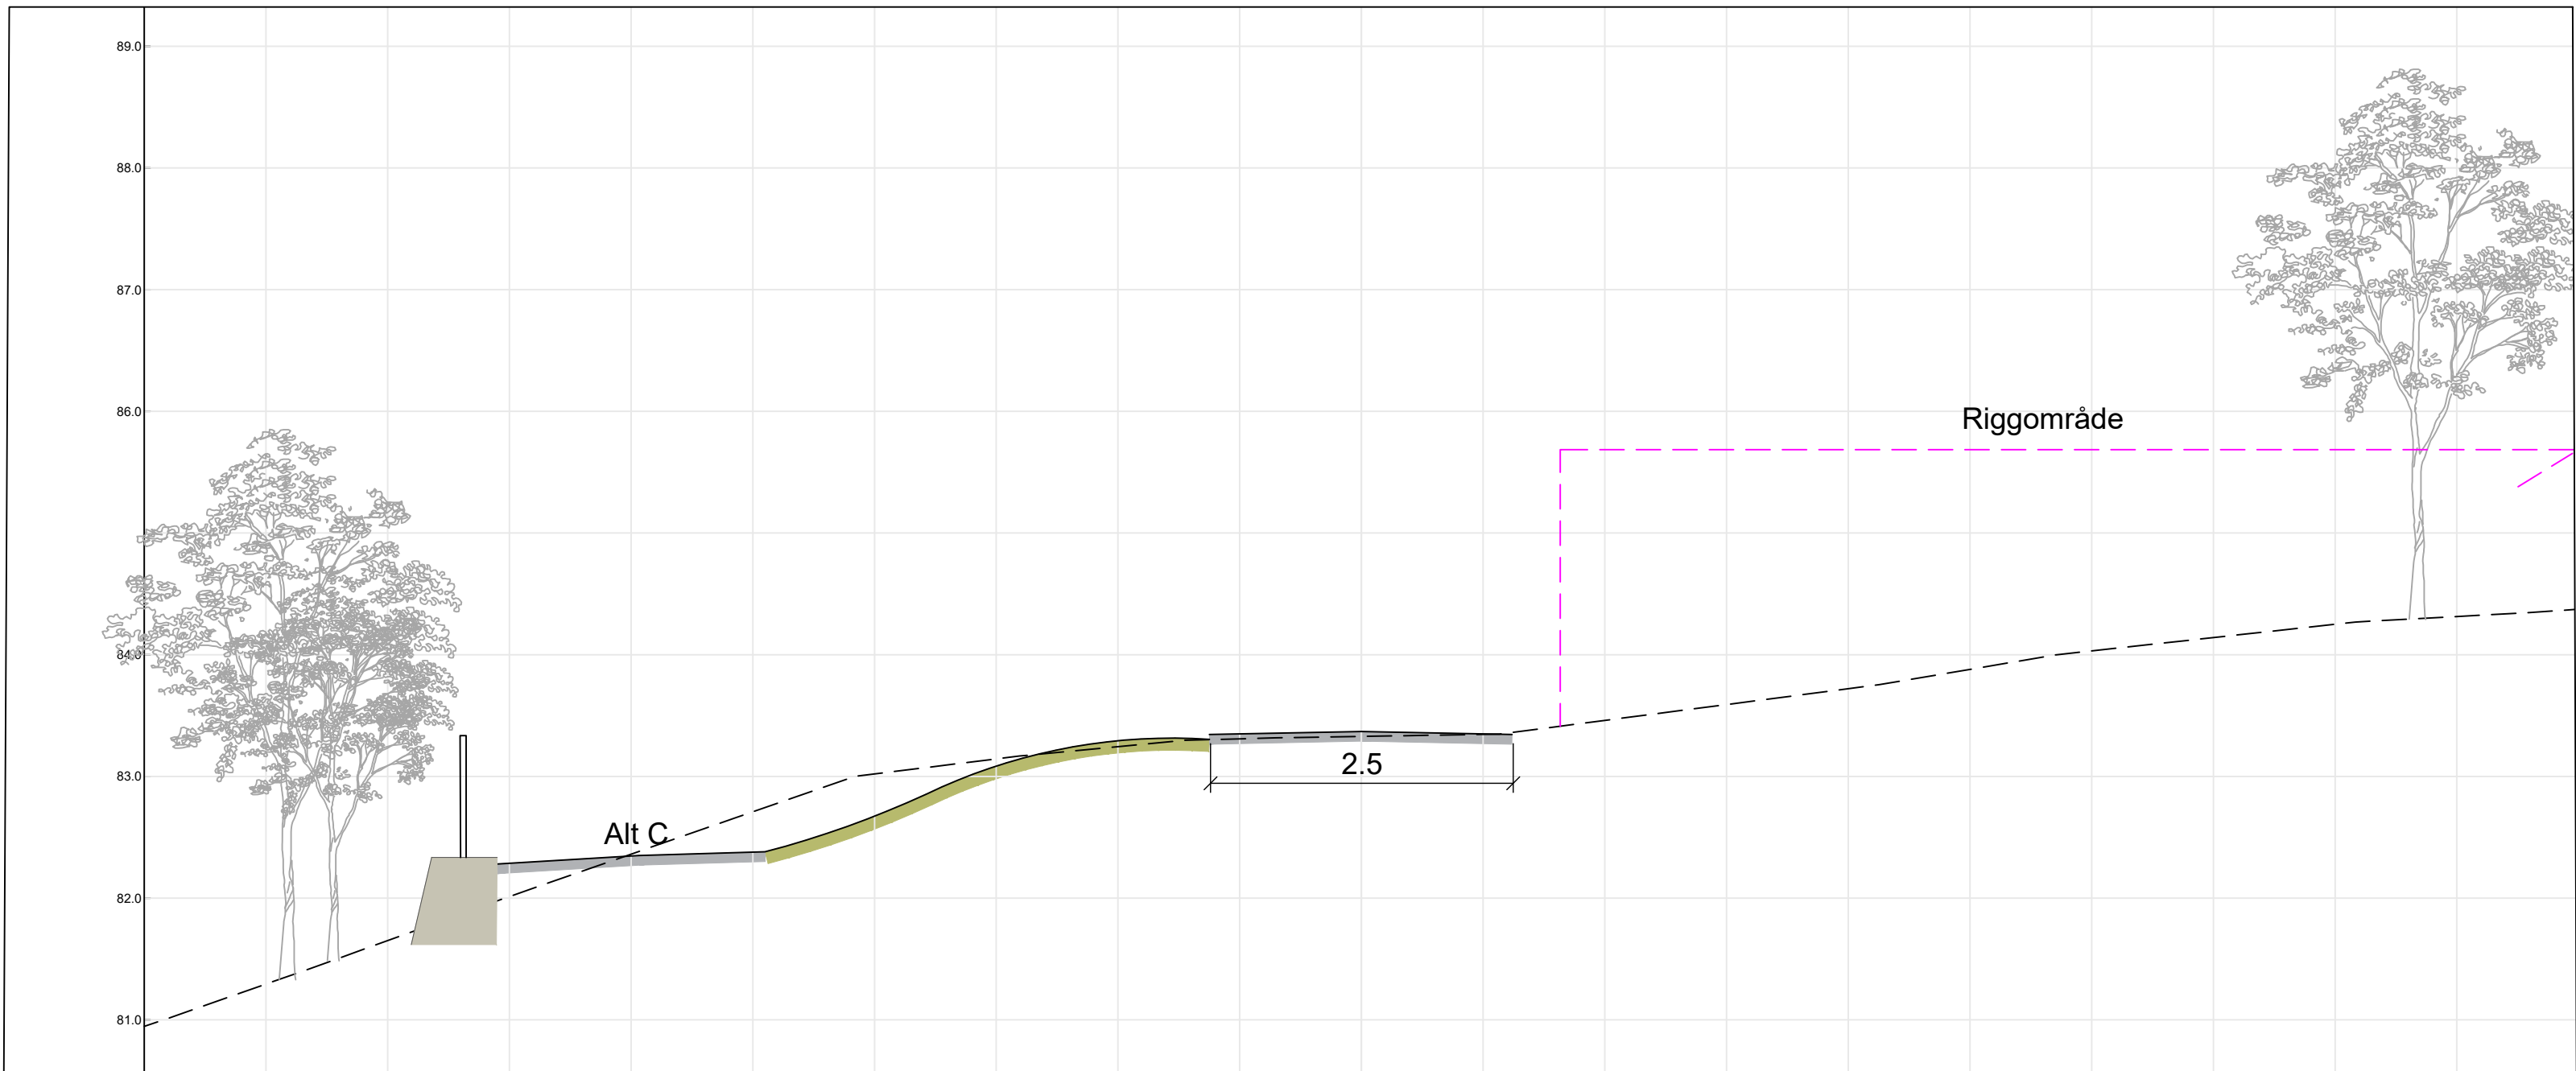

Eksisterende terreng
Eks. terreng - ikke endret
Ny gangveg
Terrengtilpassing
Eiendomsgrenser

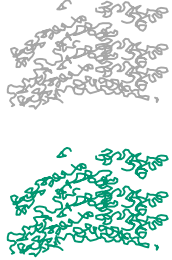


Eksisterende vegetasjon
Ny vegetasjon




Foreslått riggområde, må vurderes under bygging

Dette dokumentet er utarbeidet av Norconsult som del av det oppdraget som fremgår nedenfor. Opphavsretten tilhører Norconsult. Dokumentet må bare benyttes til det formål som oppdragsavtalen beskriver, og må ikke kopieres eller gjøres tilgjengelig på annen måte eller i større utstrekning enn formålet tilsier.			
Bergen Kommune			Målestokk (gjelder A1) 1:50
Slettebakken områdereguleringsplan Tverrforbindelse til Mannsverk			
A1 - P 80 - 111 (øvre del)			
Norconsult	Oppdragsnummer 52406032	Tegningsnummer Mannsverk O004	Revisjon


Pel nr 0 - A2 (nedre del) M 1:50

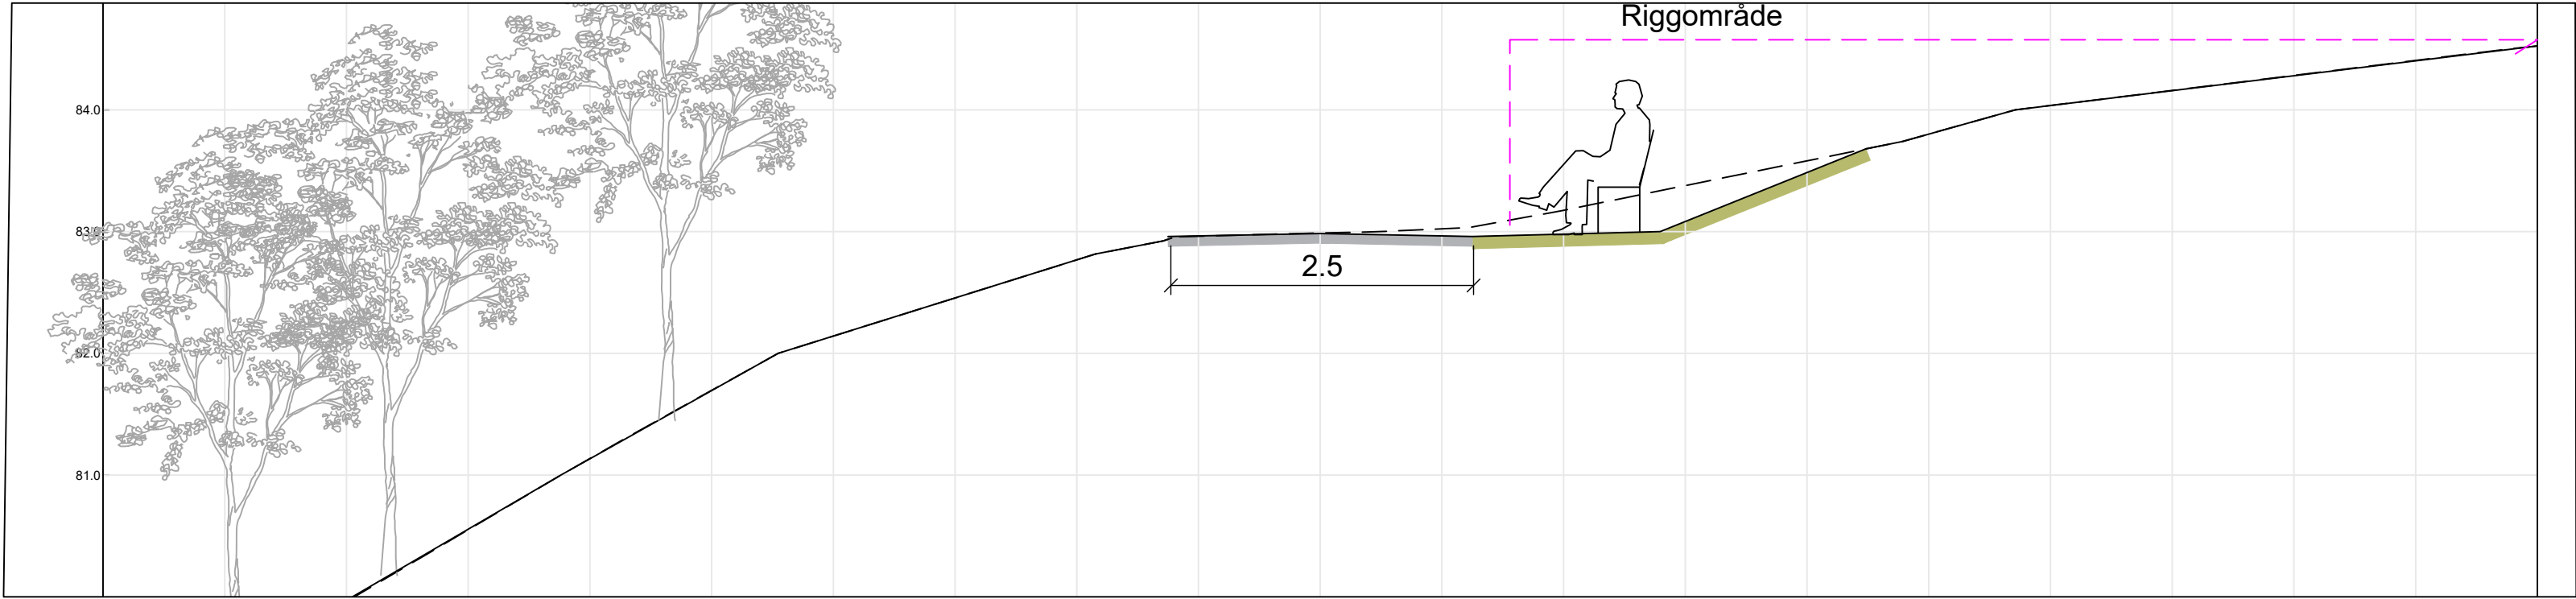

Pel nr 20 - A2 (nedre del) M 1:50

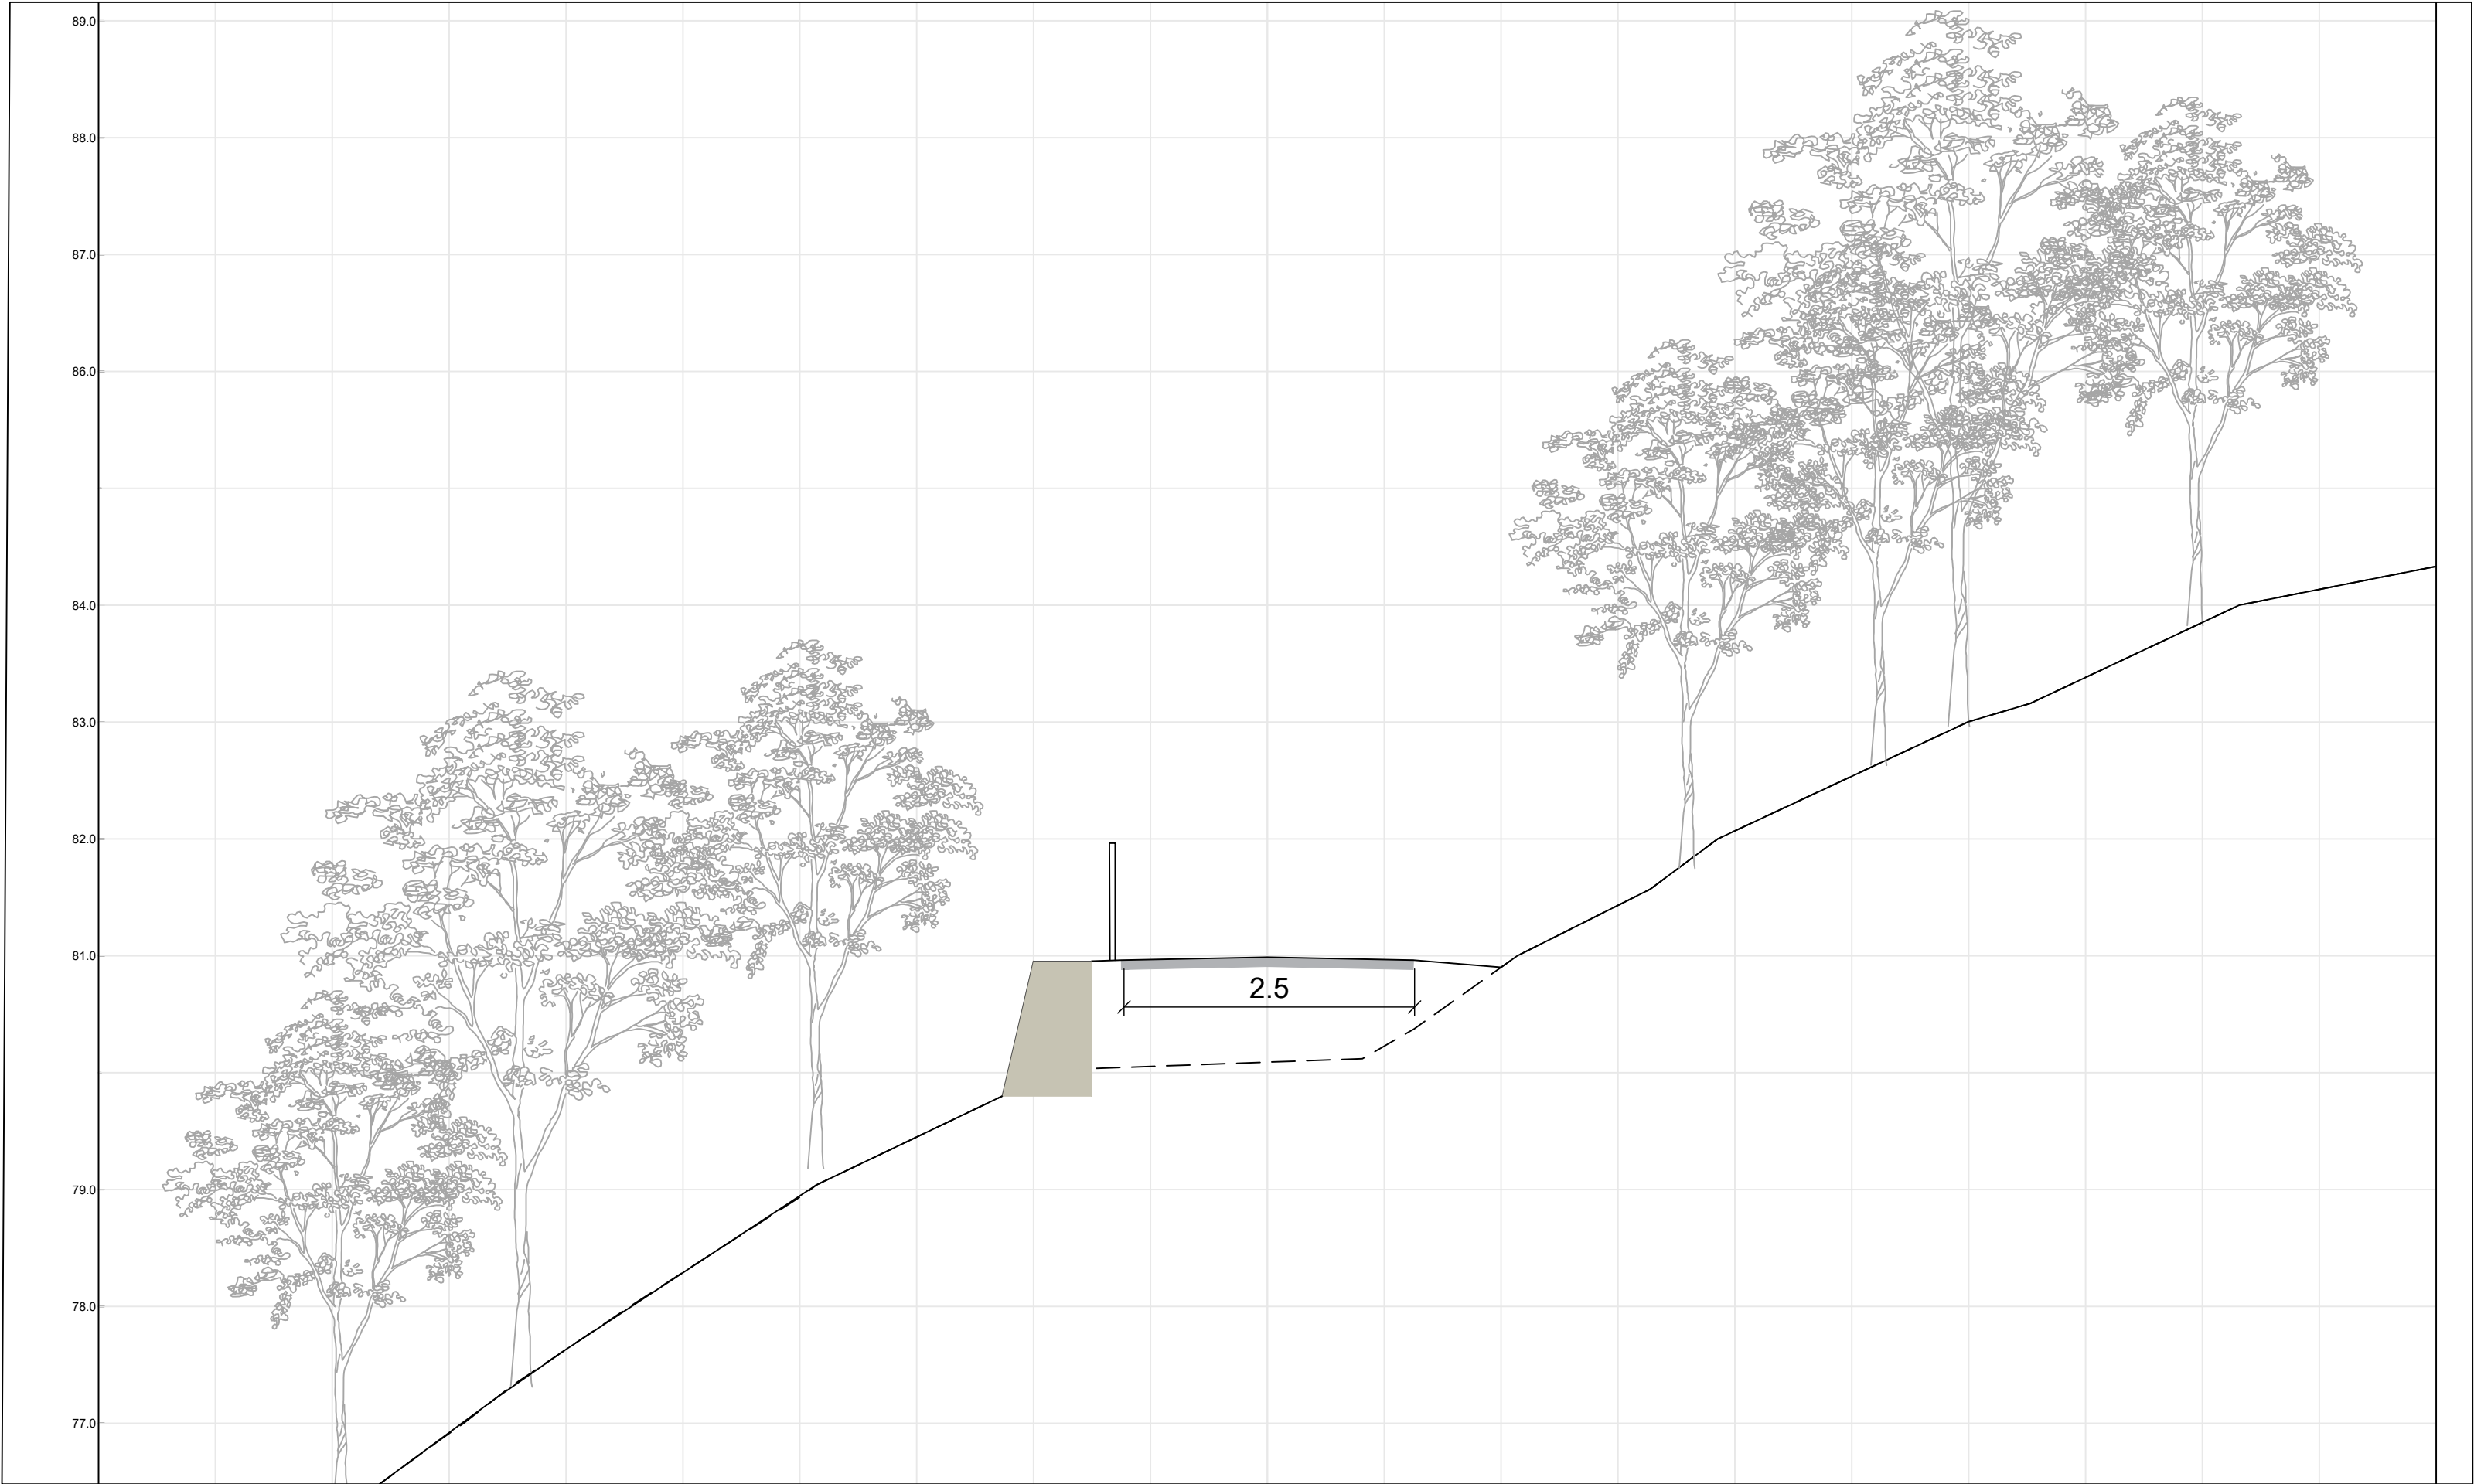

Pel nr 40 - A2 (nedre del) M 1:50

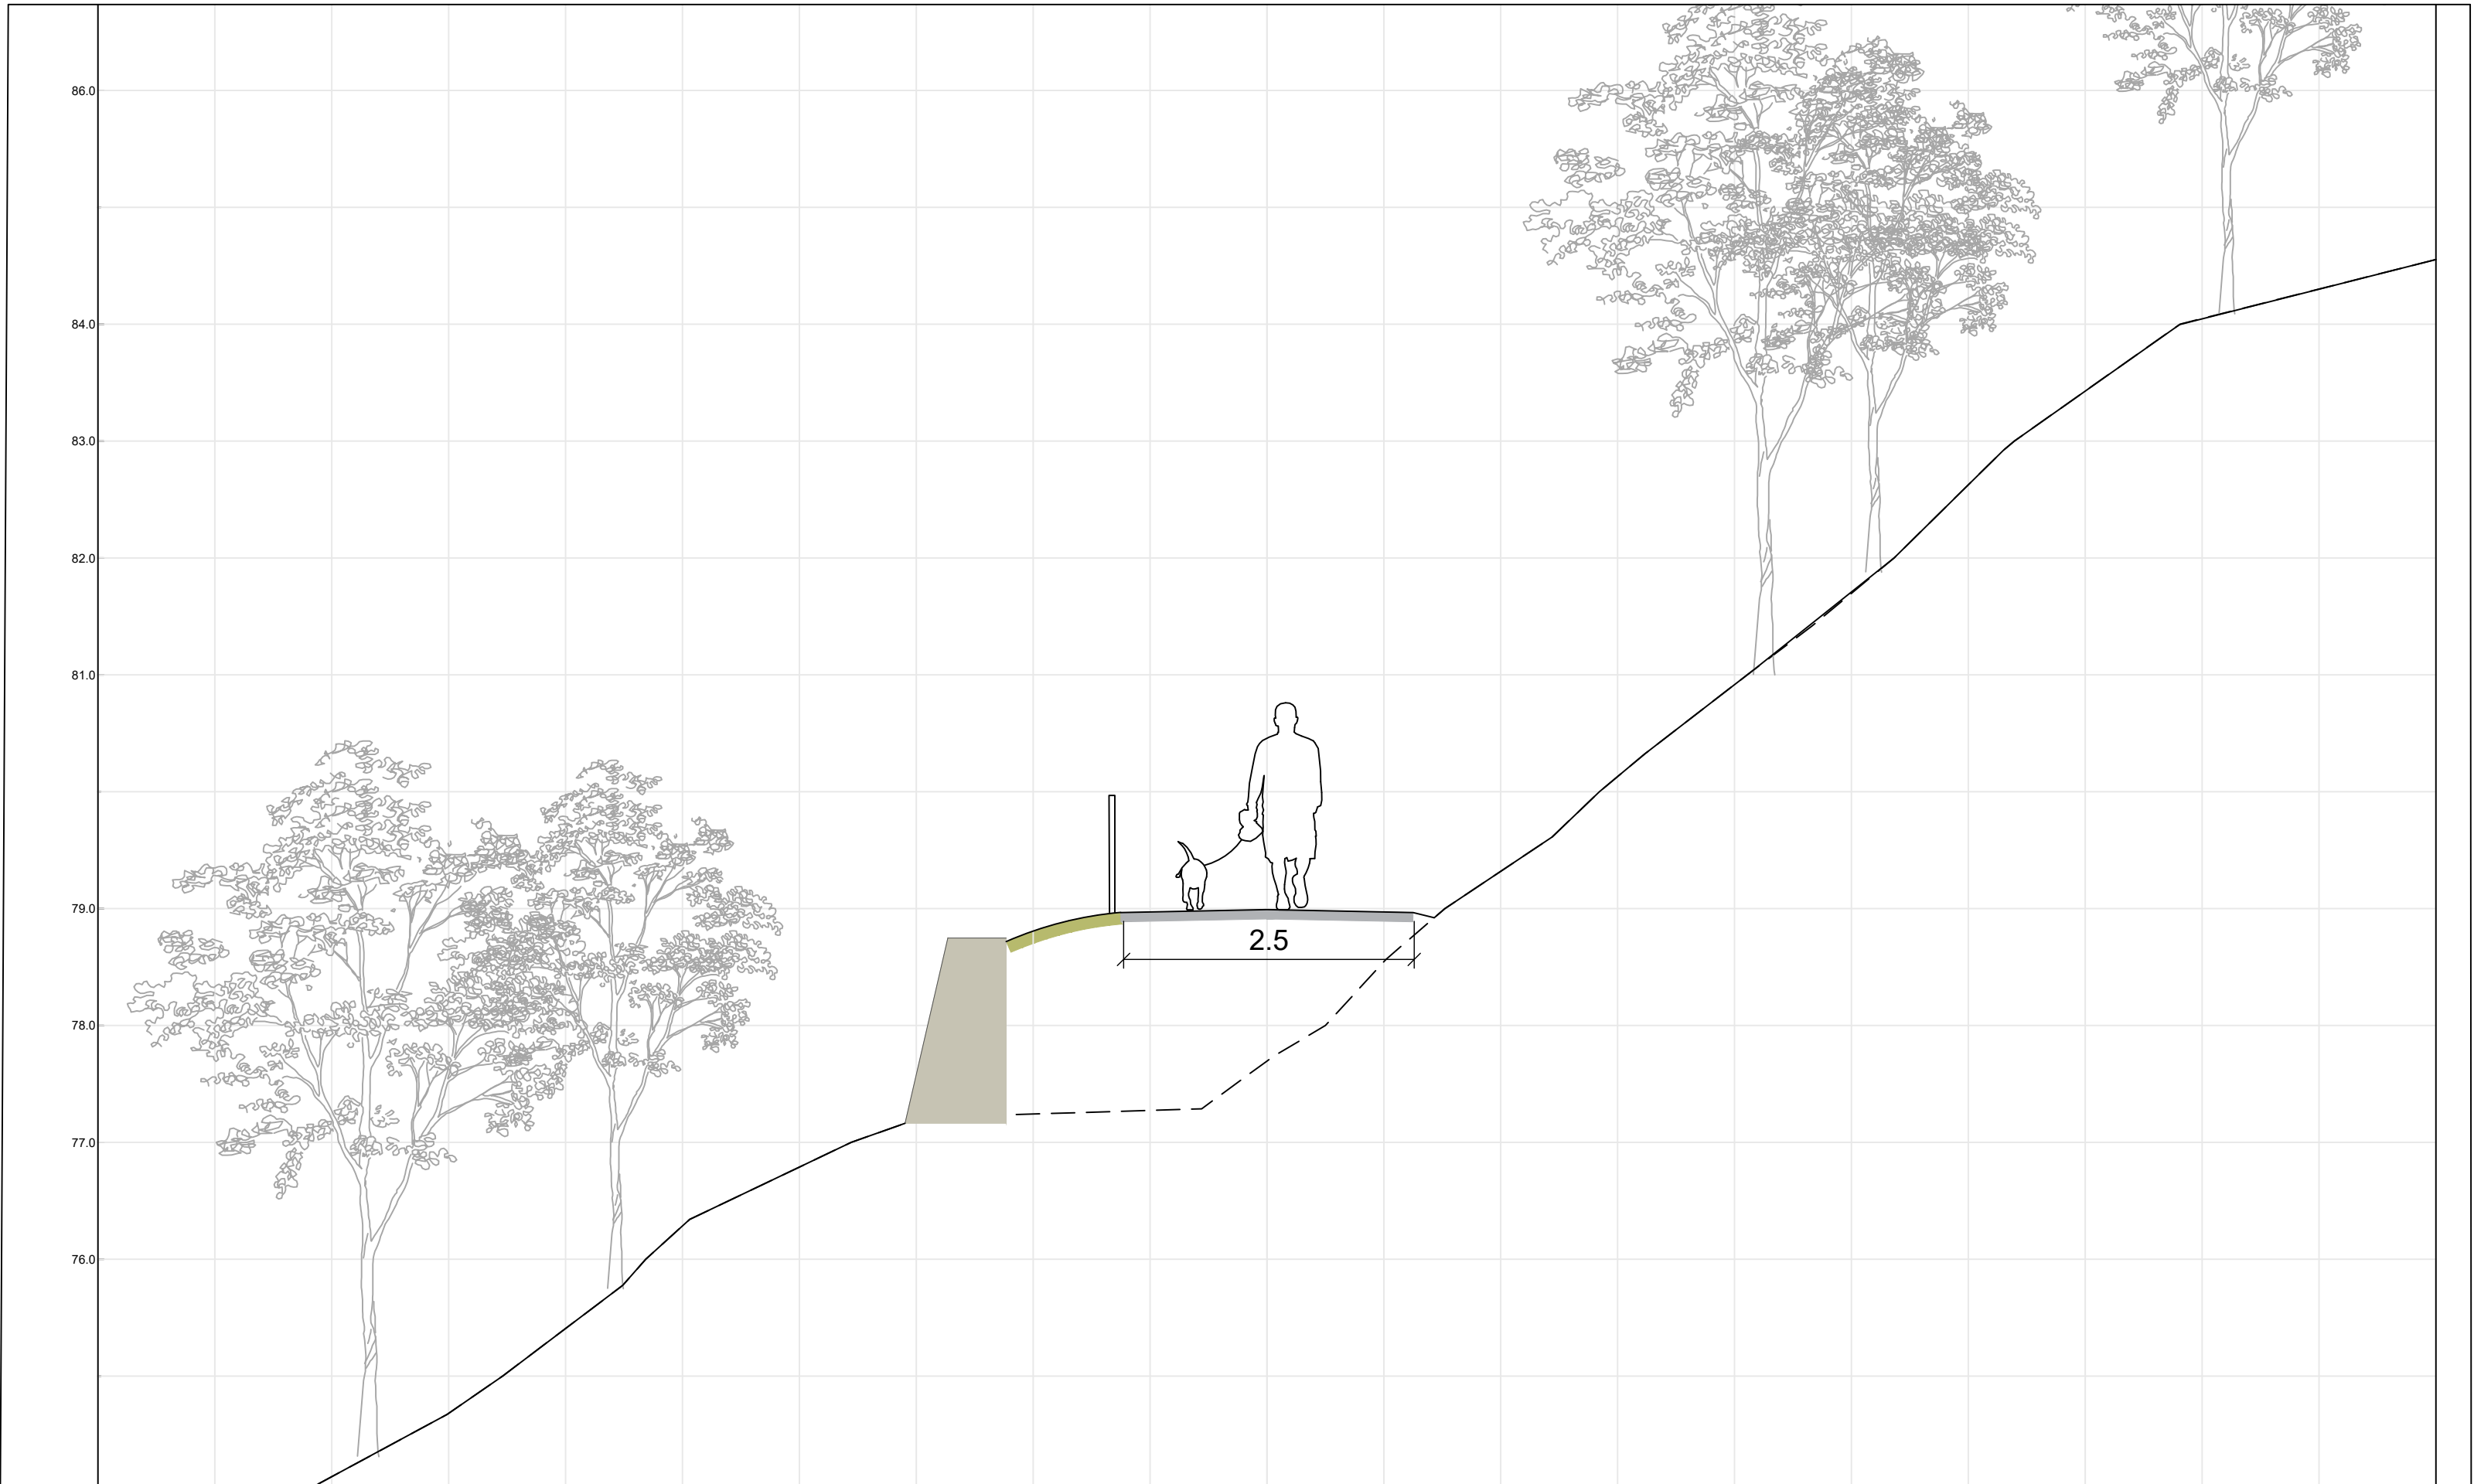

- Eksisterende terreng

Eks. terreng - ikke endret

Ny gangveg


Terrengtilpassing

Eiendomsgrenser
- Eksisterende vegetasjon


Ny vegetasjon
- Foreslått riggområde, må vurderes under bygging

Dette dokumentet er utarbeidet av Norconsult som del av det oppdraget som fremgår nedenfor. Opphavsretten tilhører Norconsult. Dokumentet må bare benyttes til det formål som oppdragsavtalen beskriver, og må ikke kopieres eller gjøres tilgjengelig på annen måte eller i større utstrekning enn formålet tilsier.			
Bergen Kommune			Målestokk (gjelder A1) 1:50
Slettebakken områdereguleringsplan Tverrforbindelse til Mannsverk A2 - P 0 - 40 (nedre del)			
Norconsult 	Oppdragsnummer	Tegningsnummer	Revisjon
	52406032	Mannsverk O005	



Pel nr 60 - A2 (nedre del) M 1:50

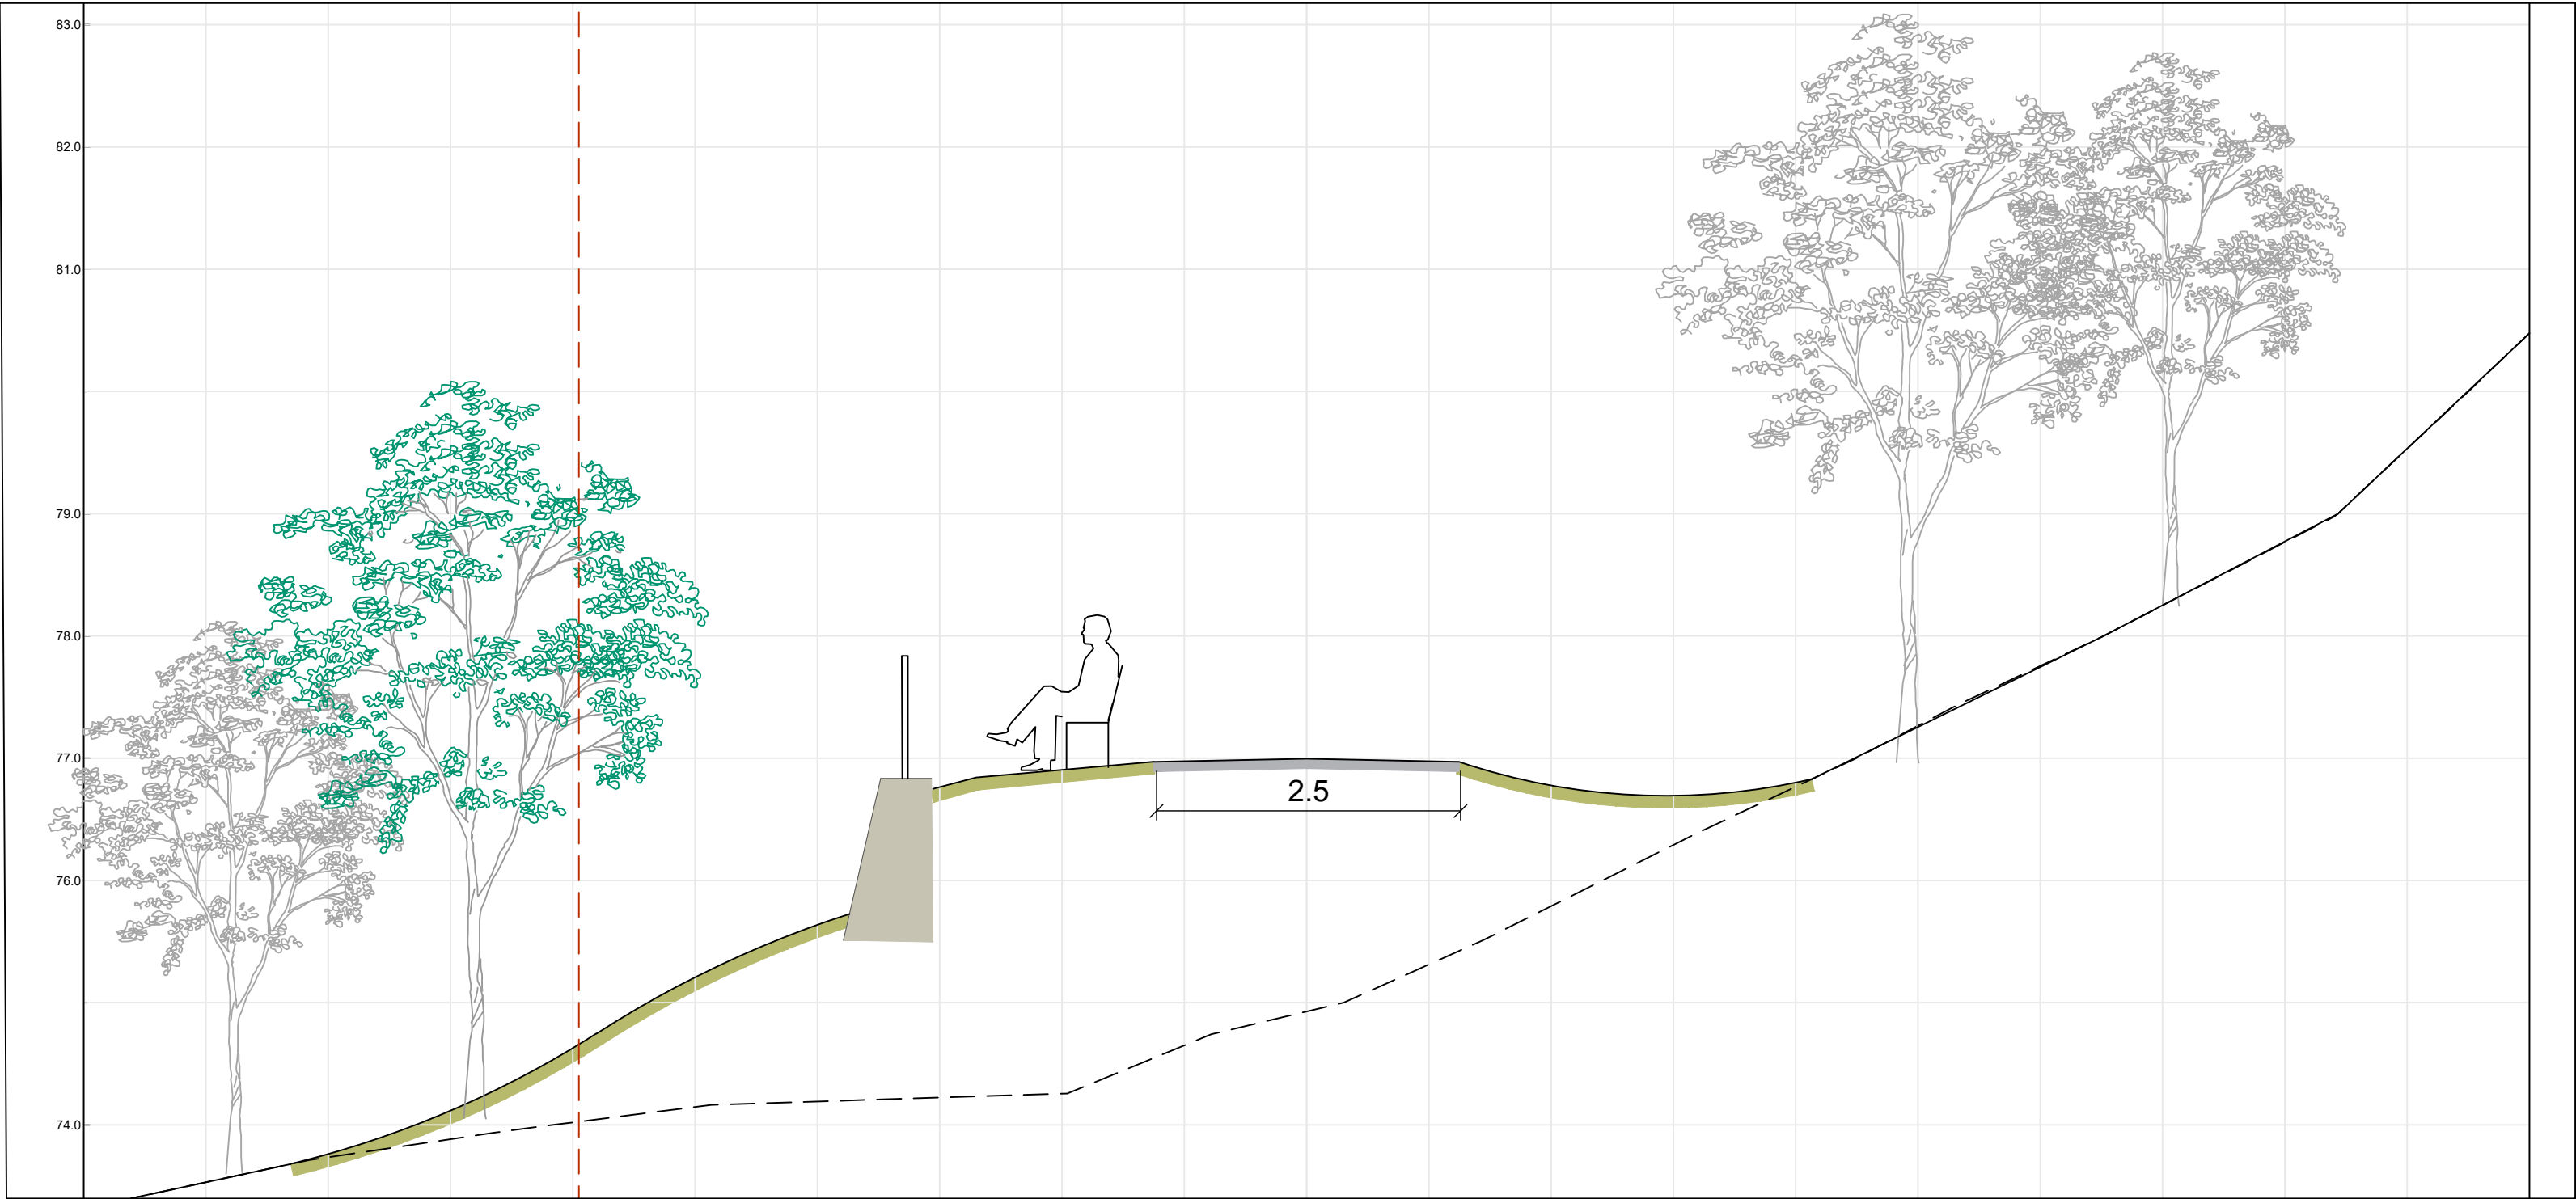


Pel nr 80 - A2 (nedre del) M 1:50

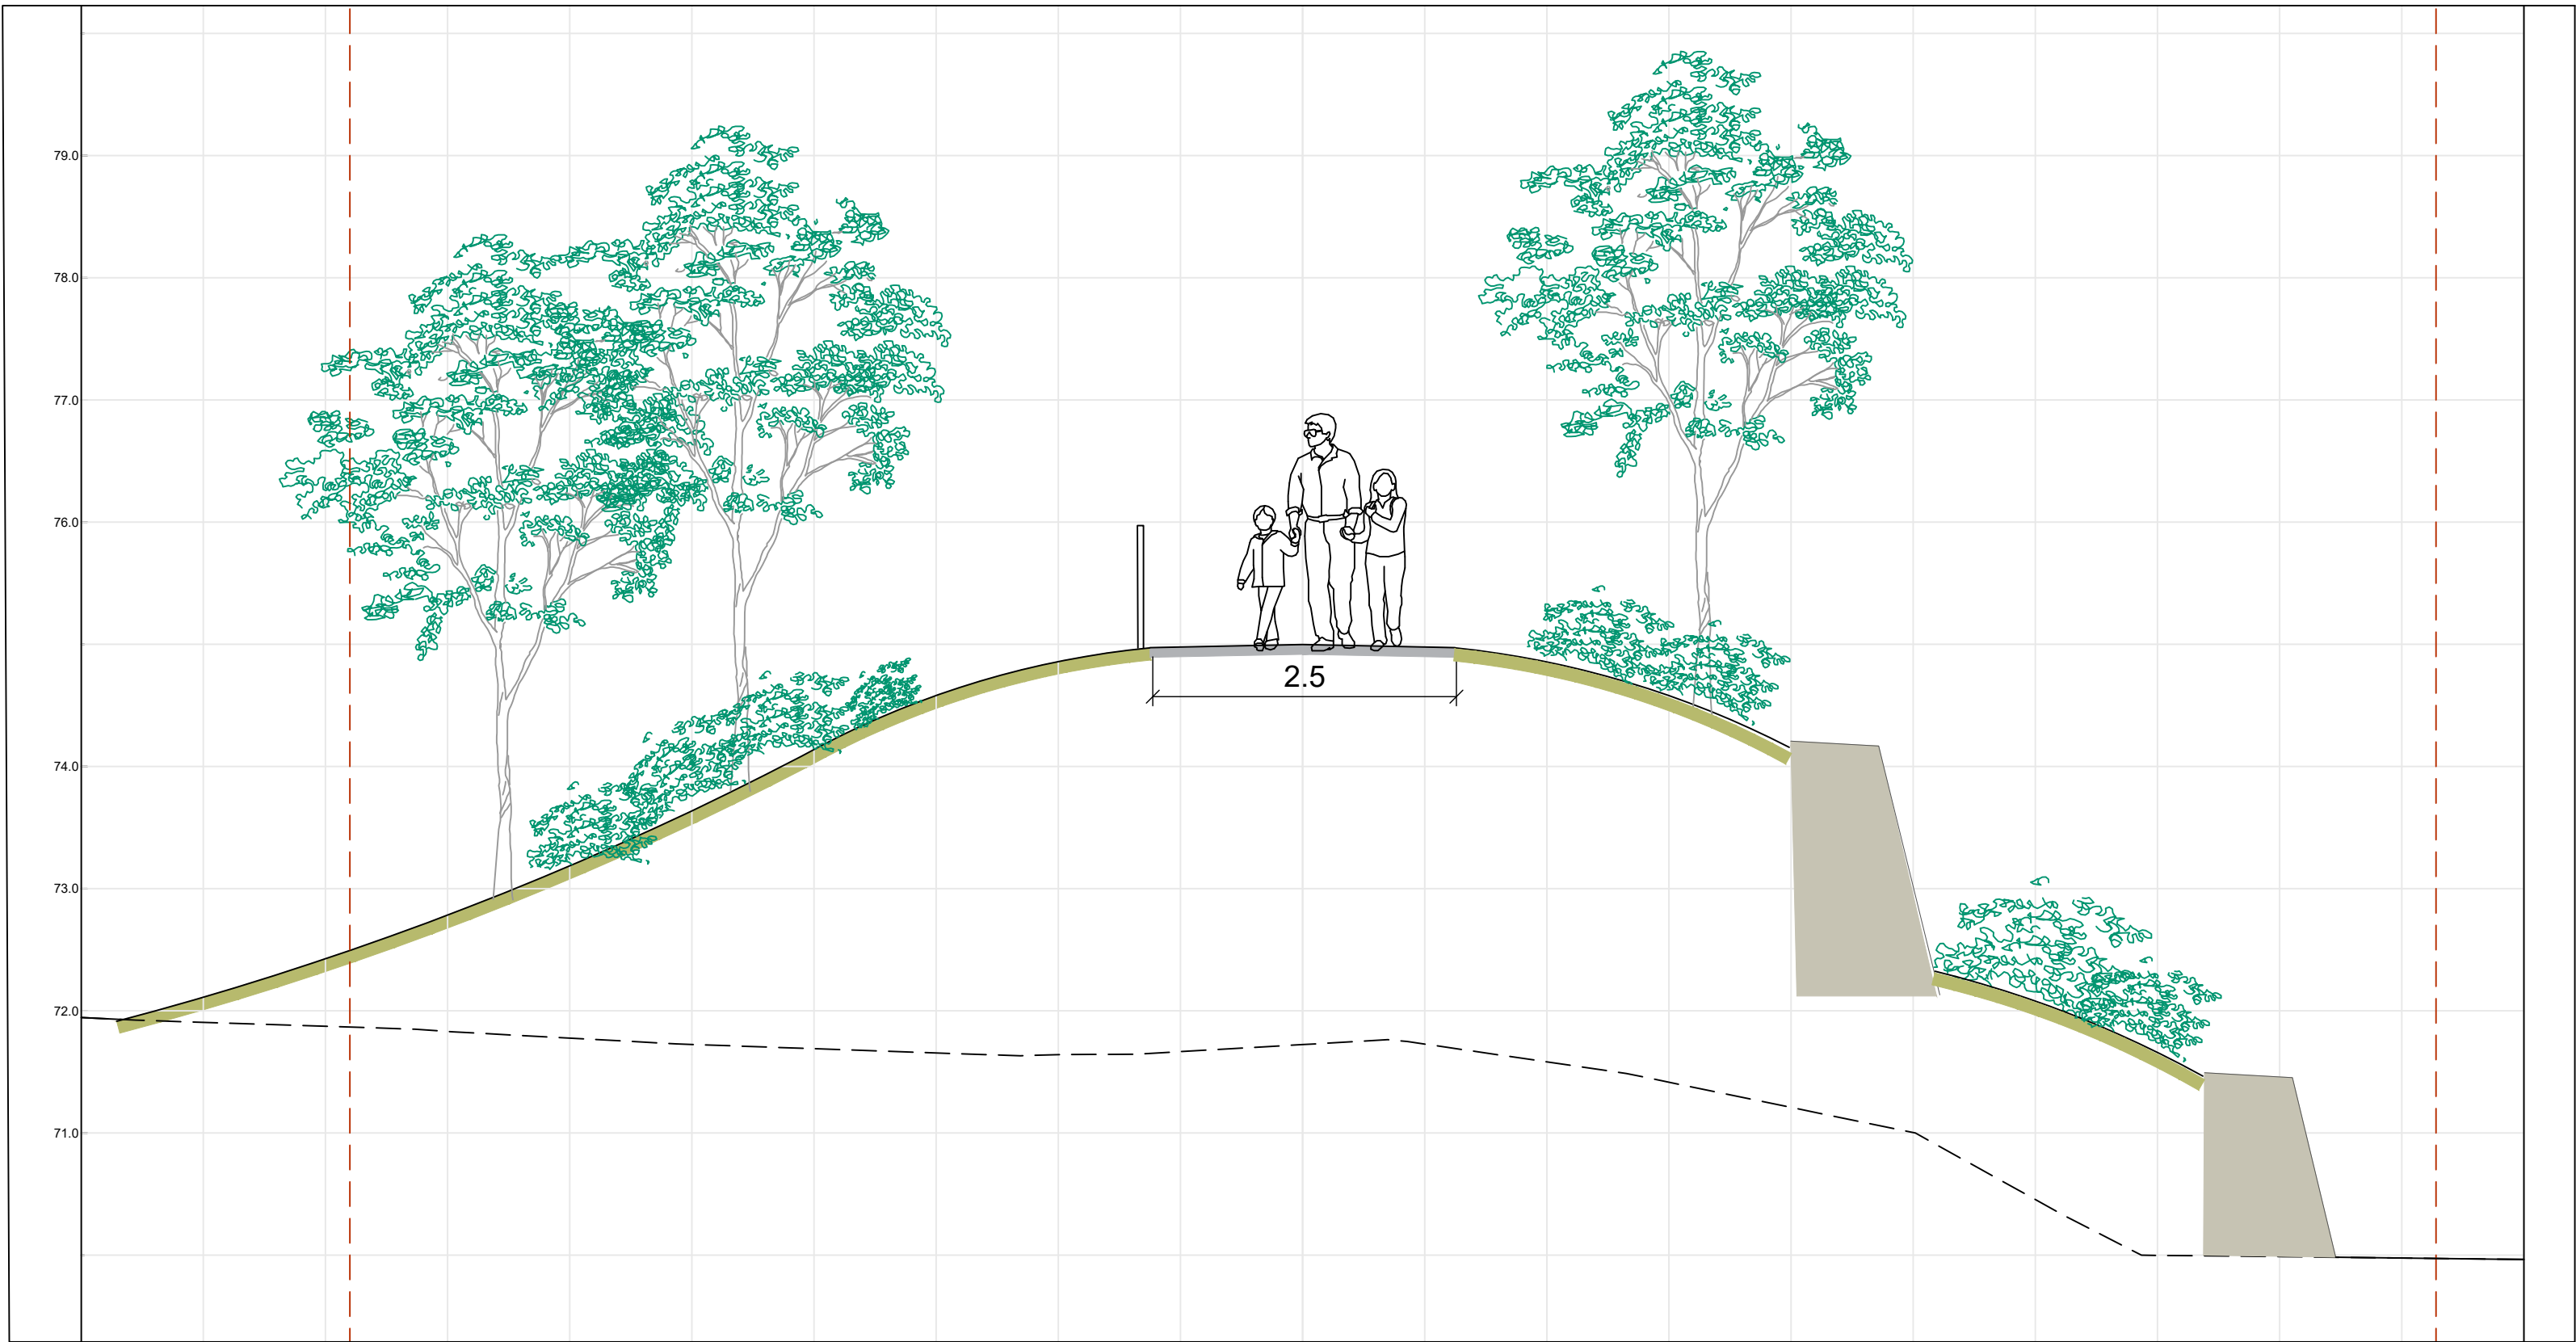

Pel nr 100 - A2 (nedre del) M 1:50

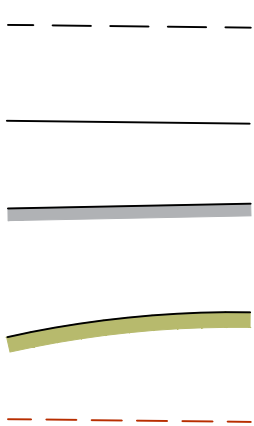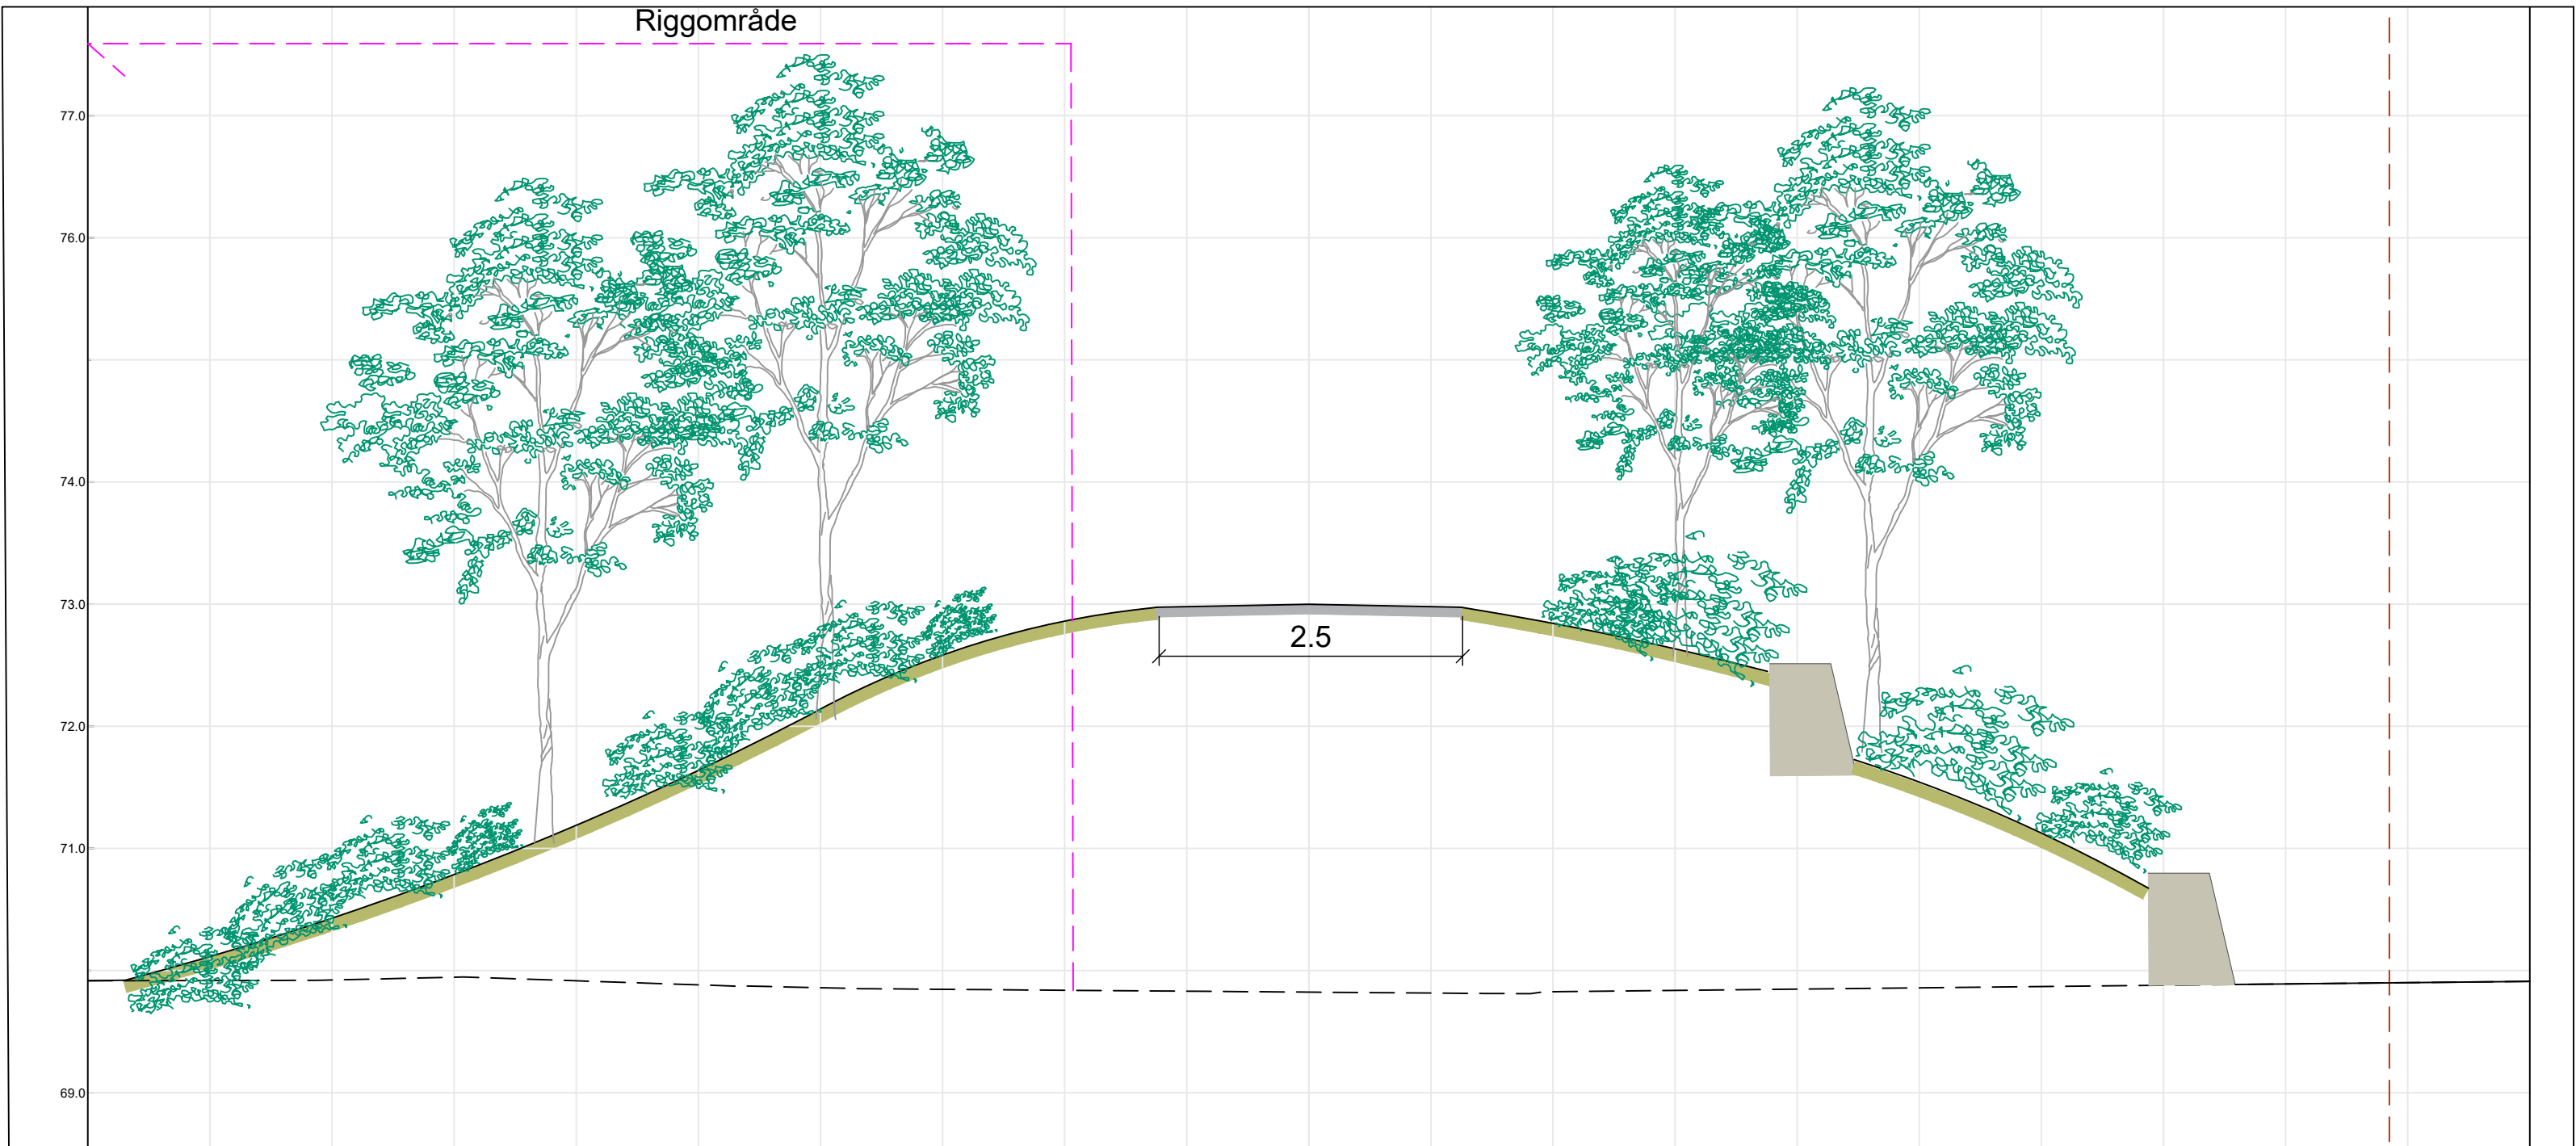

Eksisterende terreng
Eks. terreng - ikke endret
Ny gangveg
Terrengtilpassing
Eiendomsgrenser

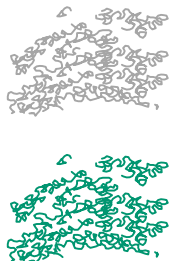

Eksisterende vegetasjon
Ny vegetasjon



Foreslått riggområde, må vurderes under bygging

Dette dokumentet er utarbeidet av Norconsult som del av det oppdraget som fremgår nedenfor. Opphavsretten tilhører Norconsult. Dokumentet må bare benyttes til det formål som oppdragsavtalen beskriver, og må ikke kopieres eller gjøres tilgjengelig på annen måte eller i større utstrekning enn formålet tilsier.

Bergen Kommune

Målestokk (gjelder A1)
1:50

Slettebakken områdereguleringsplan
Tverrforbindelse til Mannsverk

A2 - P 60 - 100 (nedre del)

Norconsult

Oppdragsnummer


52406032

Tegningsnummer



Mannsverk O006

Revisjon


Pel nr 120 - A2 (nedre del) M 1:50

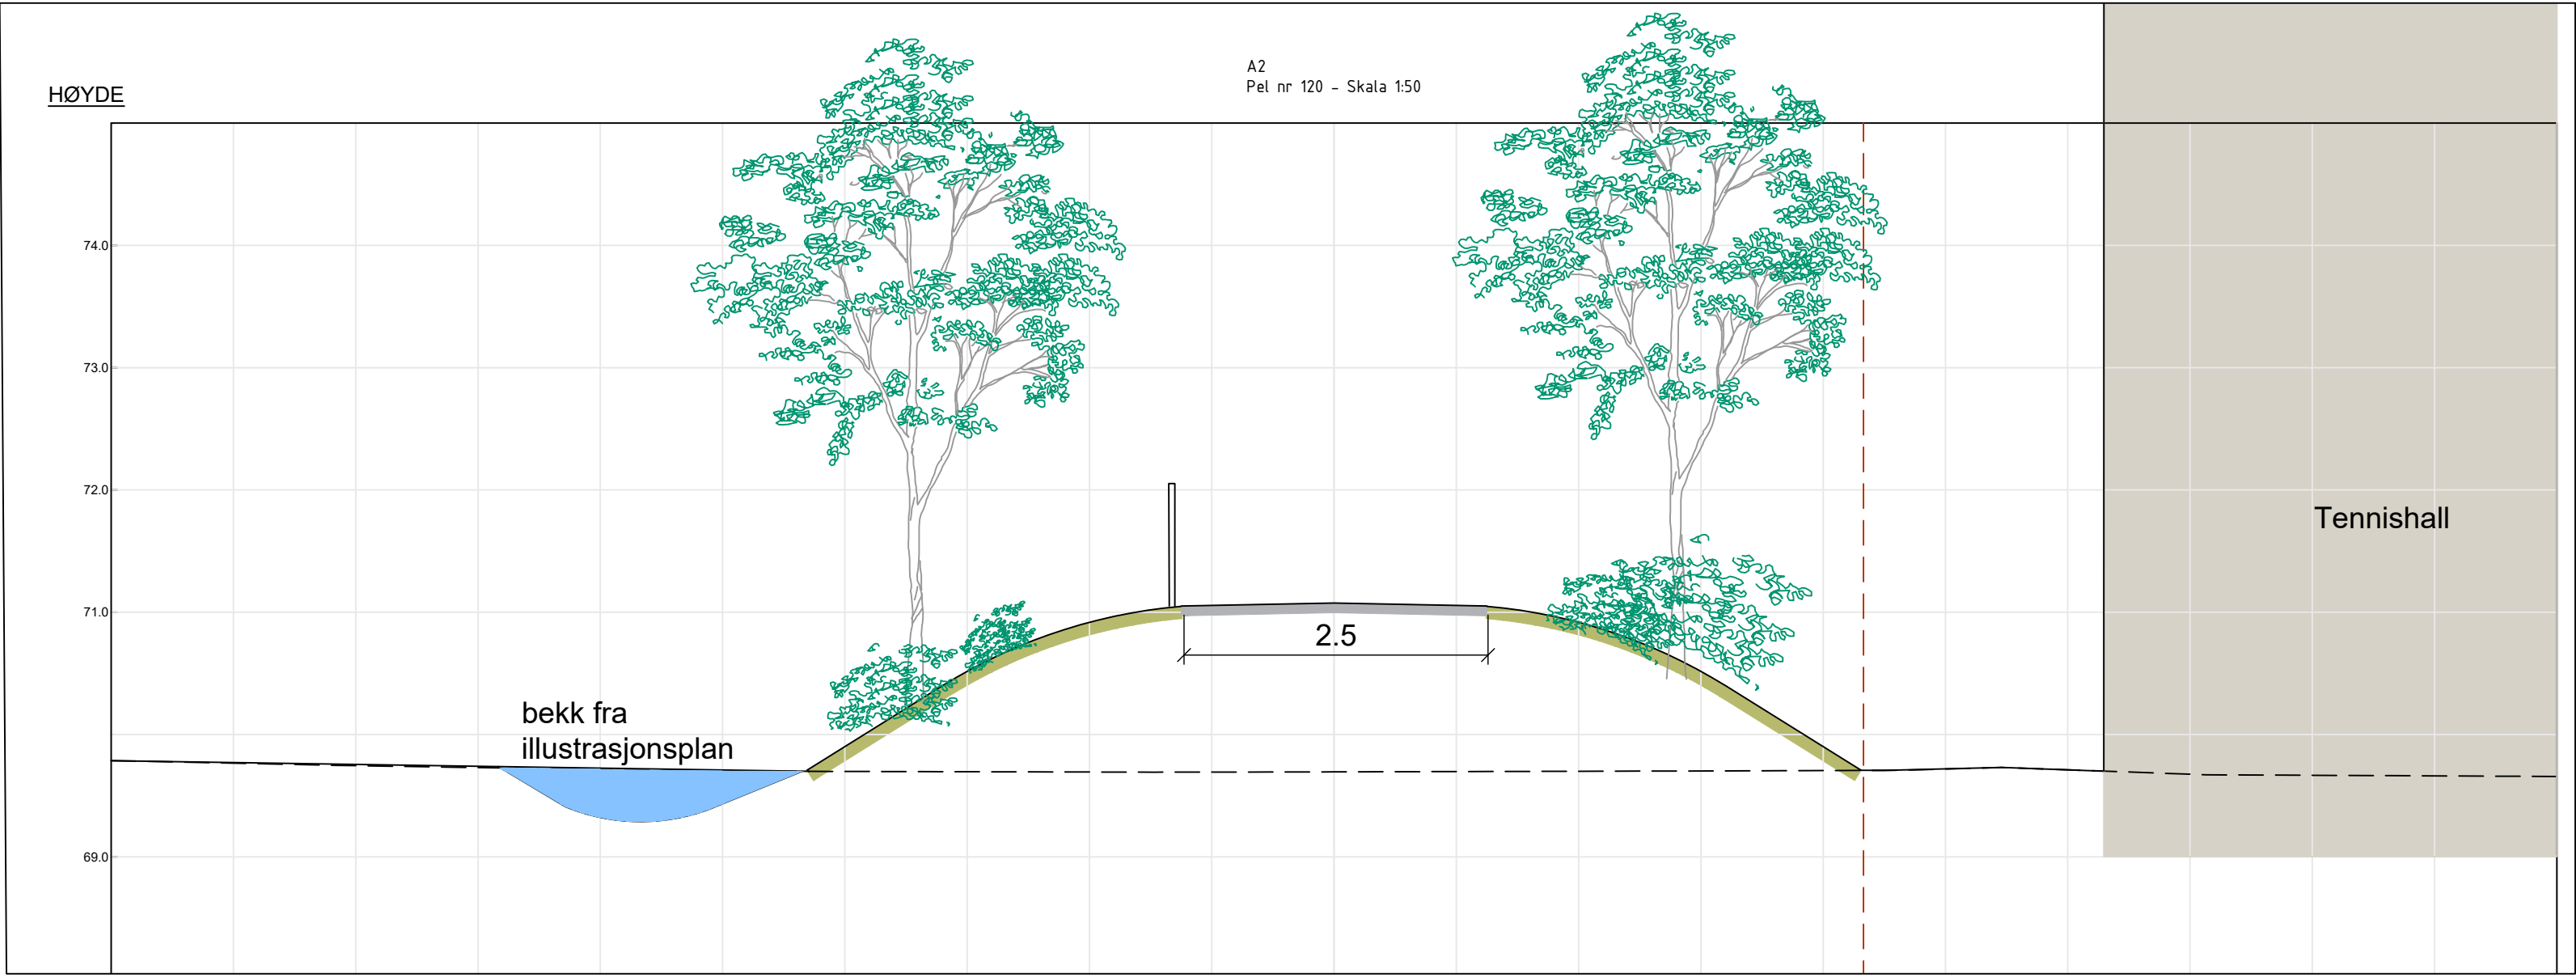

Pel nr 136 - A2 (nedre del) M 1:50

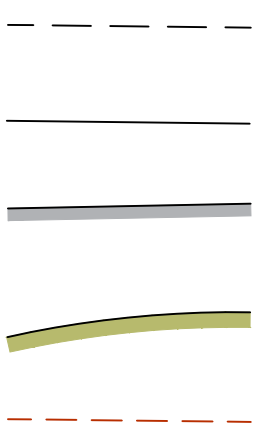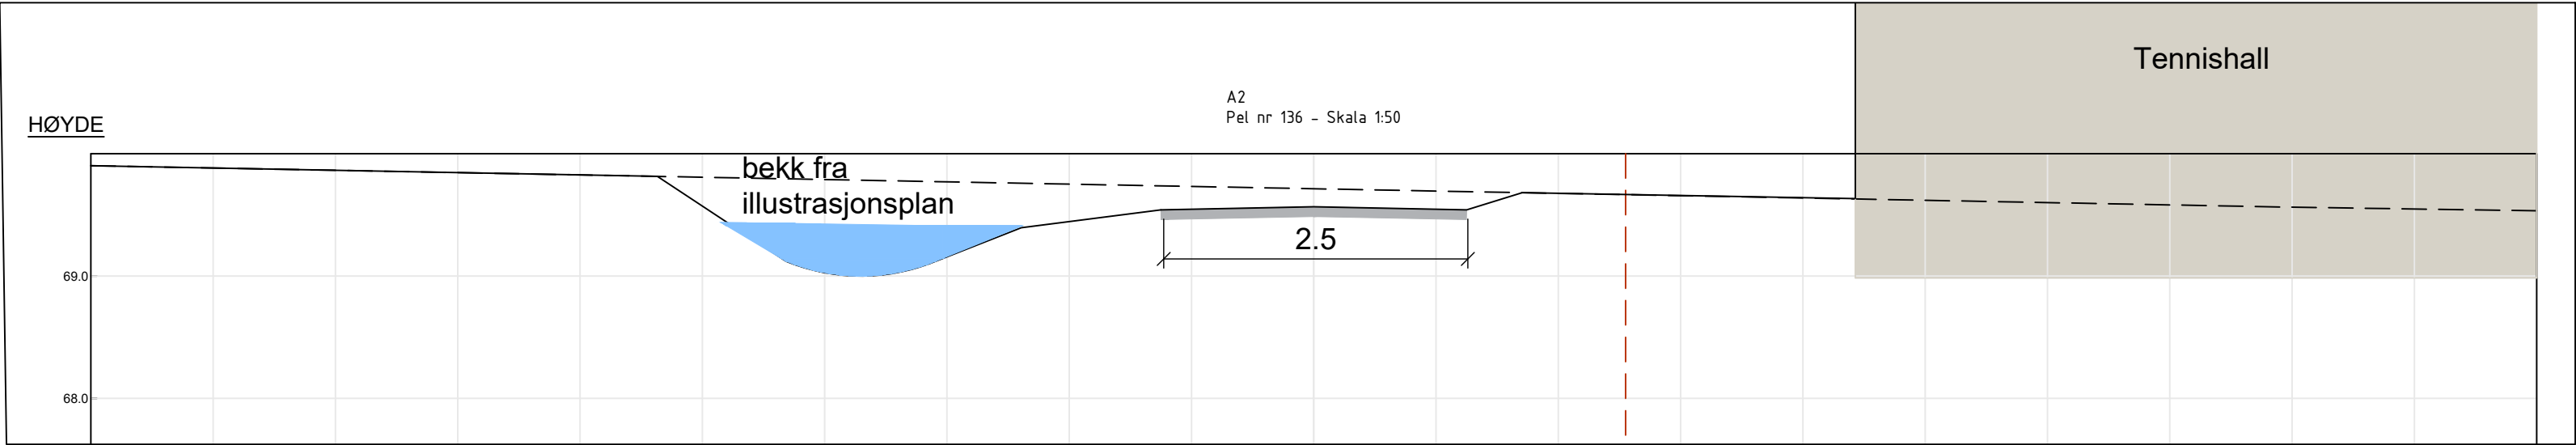

Eksisterende terreng
Eks. terreng - ikke endret
Ny gangveg
Terrengtilpassing
Eiendomsgrenser

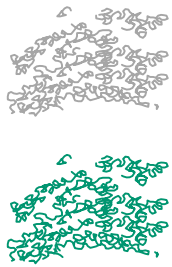


Eksisterende
vegetasjon
Ny vegetasjon




Foreslått riggområde, må
vurderes under bygging

Dette dokumentet er utarbeidet av Norconsult som del av det oppdraget som fremgår nedenfor. Opphavsretten tilhører Norconsult. Dokumentet må bare benyttes til det formål som oppdragsavtalen beskriver, og må ikke kopieres eller gjøres tilgjengelig på annen måte eller i større utstrekning enn formålet tilsier.			Målestokk (gjelder A1)
Bergen Kommune			1:50
Slettebakken områderreguleringsplan Tverrforbindelse til Mannsverk			
A2 - P 120 - 136 (nedre del)			
Norconsult	Oppdragsnummer 52406032	Tegningsnummer Mannsverk O007	Revisjon


Pel nr 0 - C M 1:50

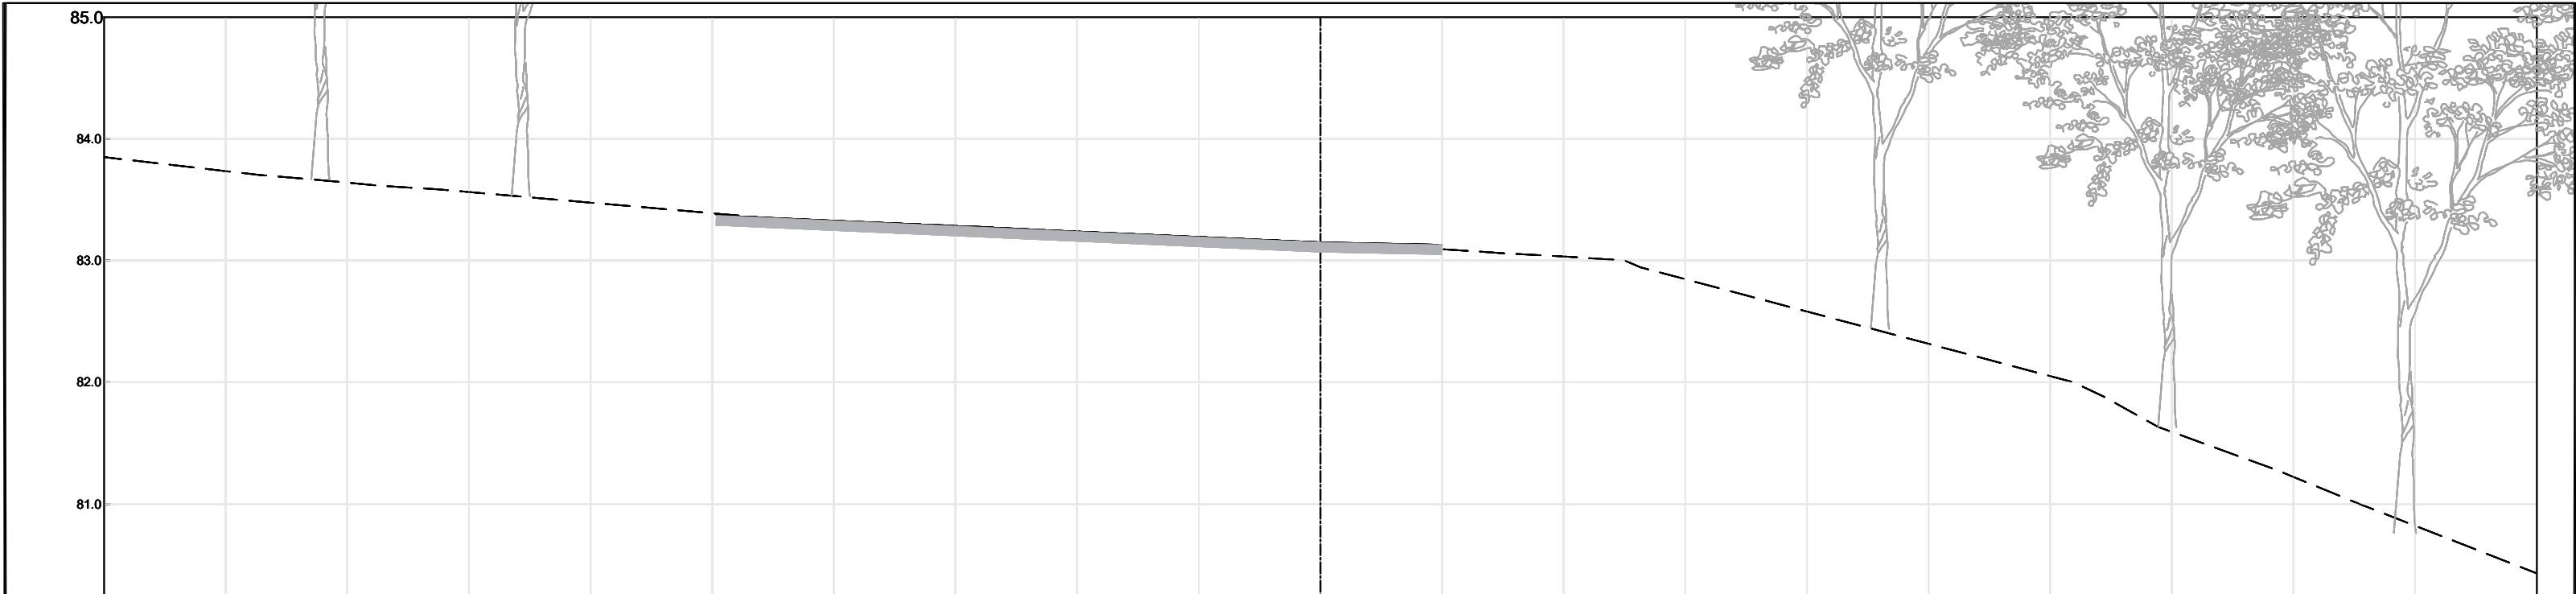

Pel nr 20 - C M 1:50

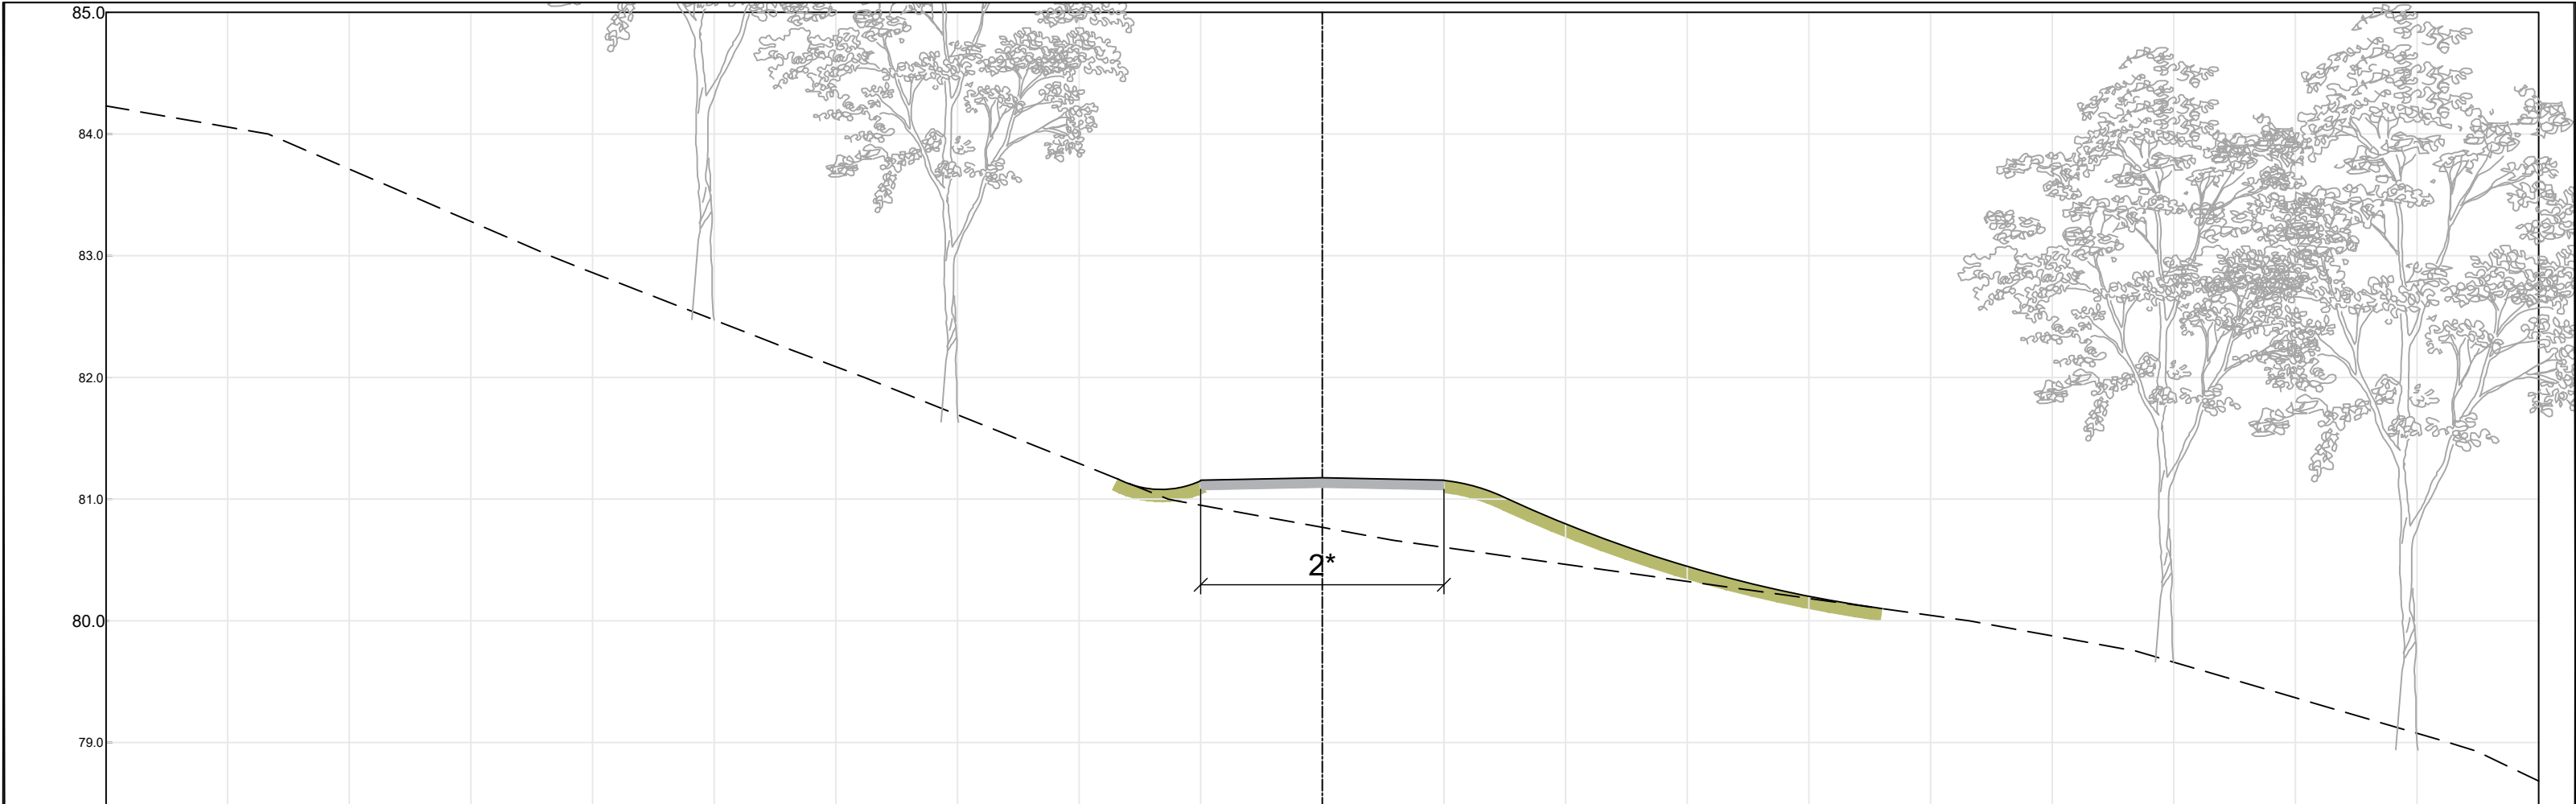


Pel nr 40 - C M 1:50

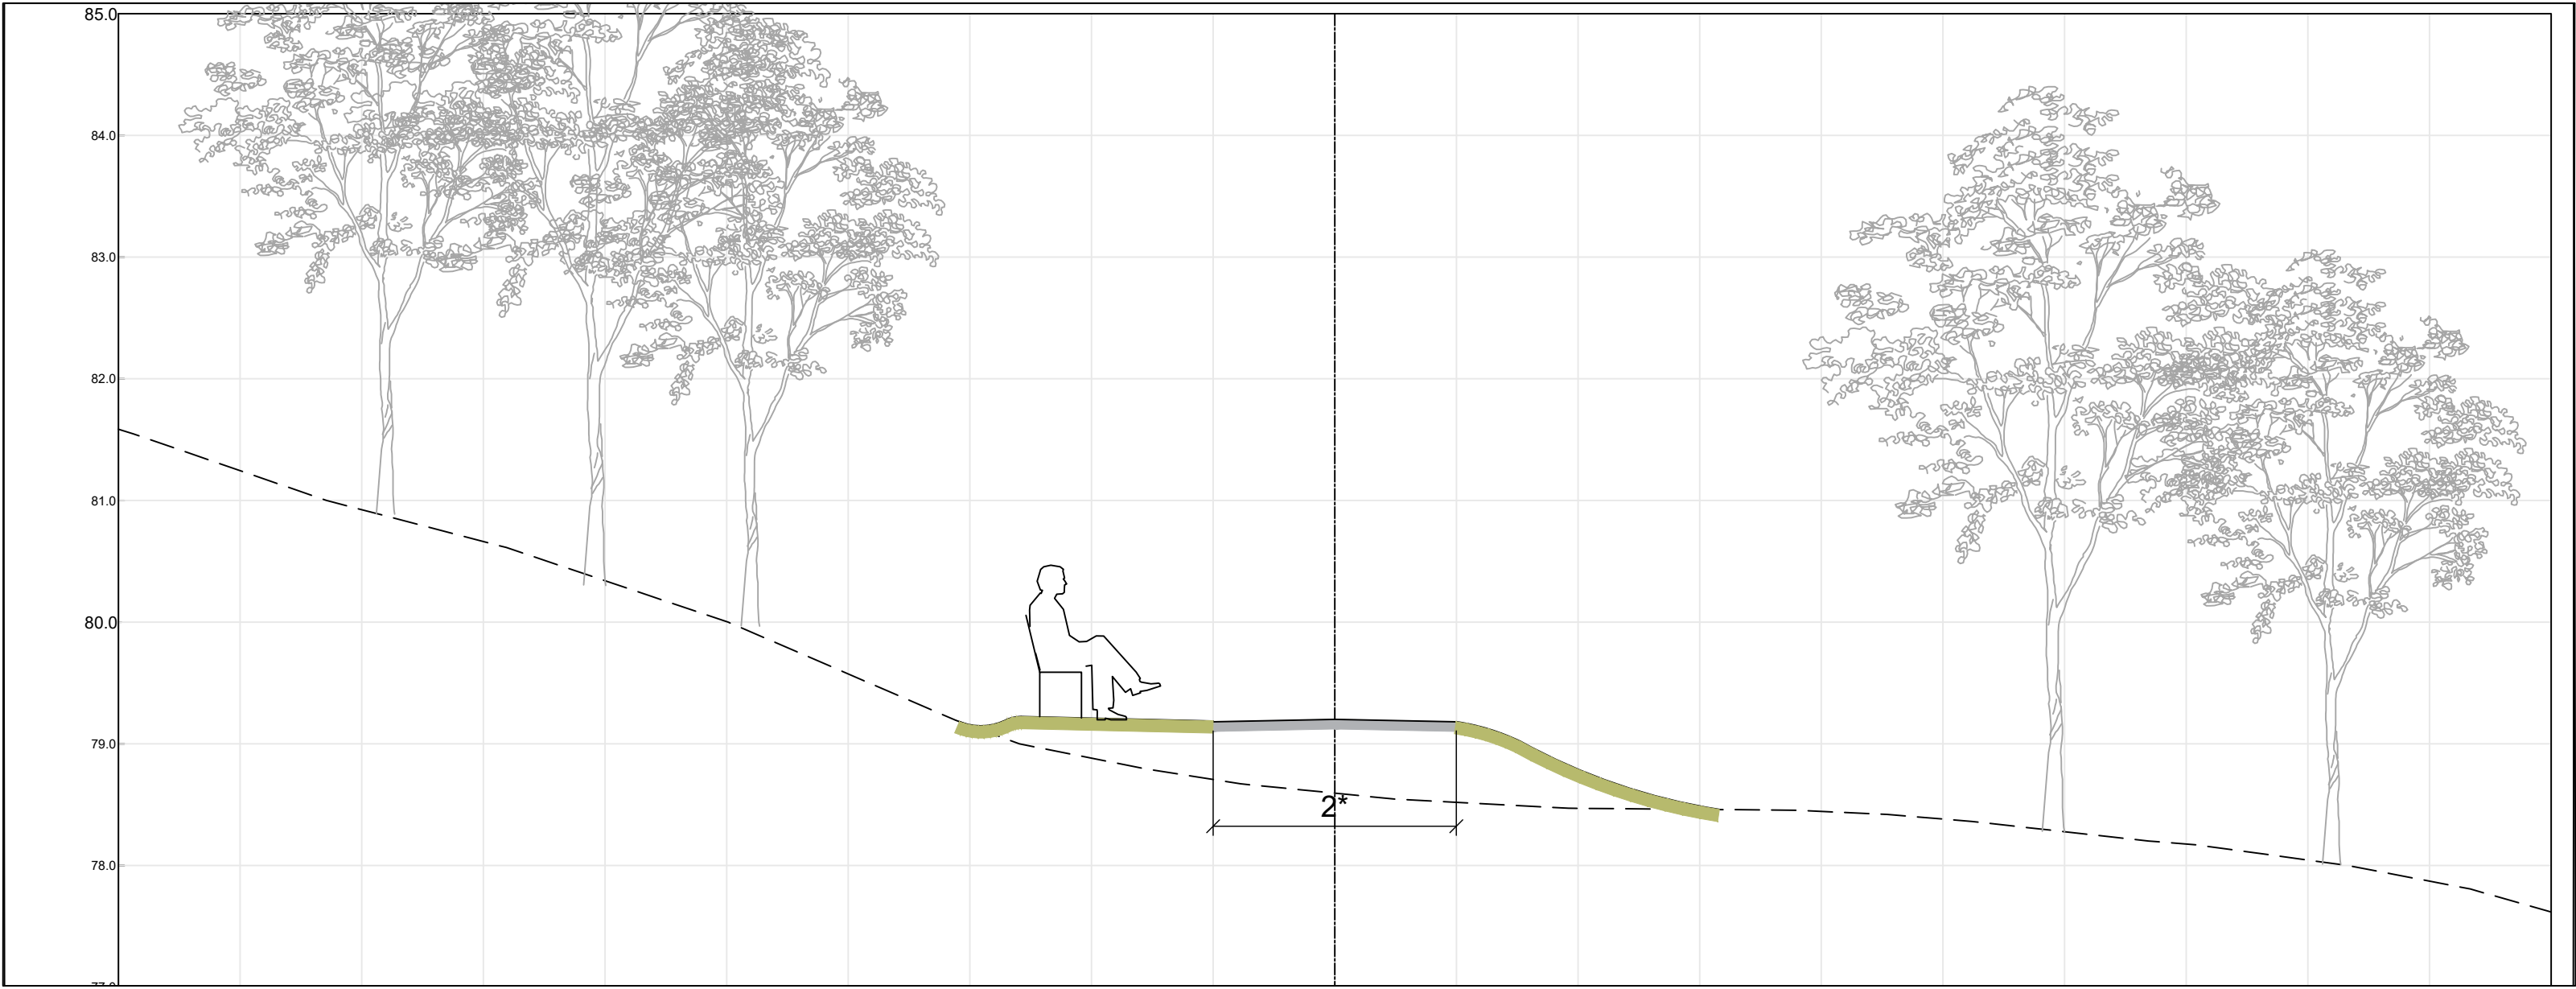

Pel nr 60 - C M 1:50



- Eksisterende terreng
- Ny gangveg
- Terrengtilpassing
- - - Eiendomsgrenser

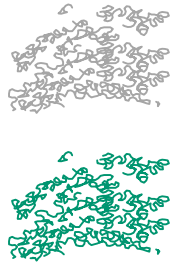


- Eksisterende vegetasjon
- Ny vegetasjon


* Stibredde kan variere. Dette, og plassering av hvileplasser, skal vurderes på stedet opp mot eks. forhold som terreng, murer og verdifulle asketrær.

Dette dokumentet er utarbeidet av Norconsult som del av det oppdraget som fremgår nedenfor. Opphavsretten tilhører Norconsult. Dokumentet må bare benyttes til det formål som oppdragsavtalen beskriver, og må ikke kopieres eller gjøres tilgjengelig på annen måte eller i større utstrekning enn formålet tilsier.			Målestokk (gjelder A1)
Bergen Kommune			1:50
Slettebakken områdereguleringsplan Tverrforbindelse til Mannsverk			
C - profil 0-60			
Norconsult	Oppdragsnummer 52406032	Tegningsnummer Mannsverk O008	Revisjon



Pel nr 80 - C M 1:50

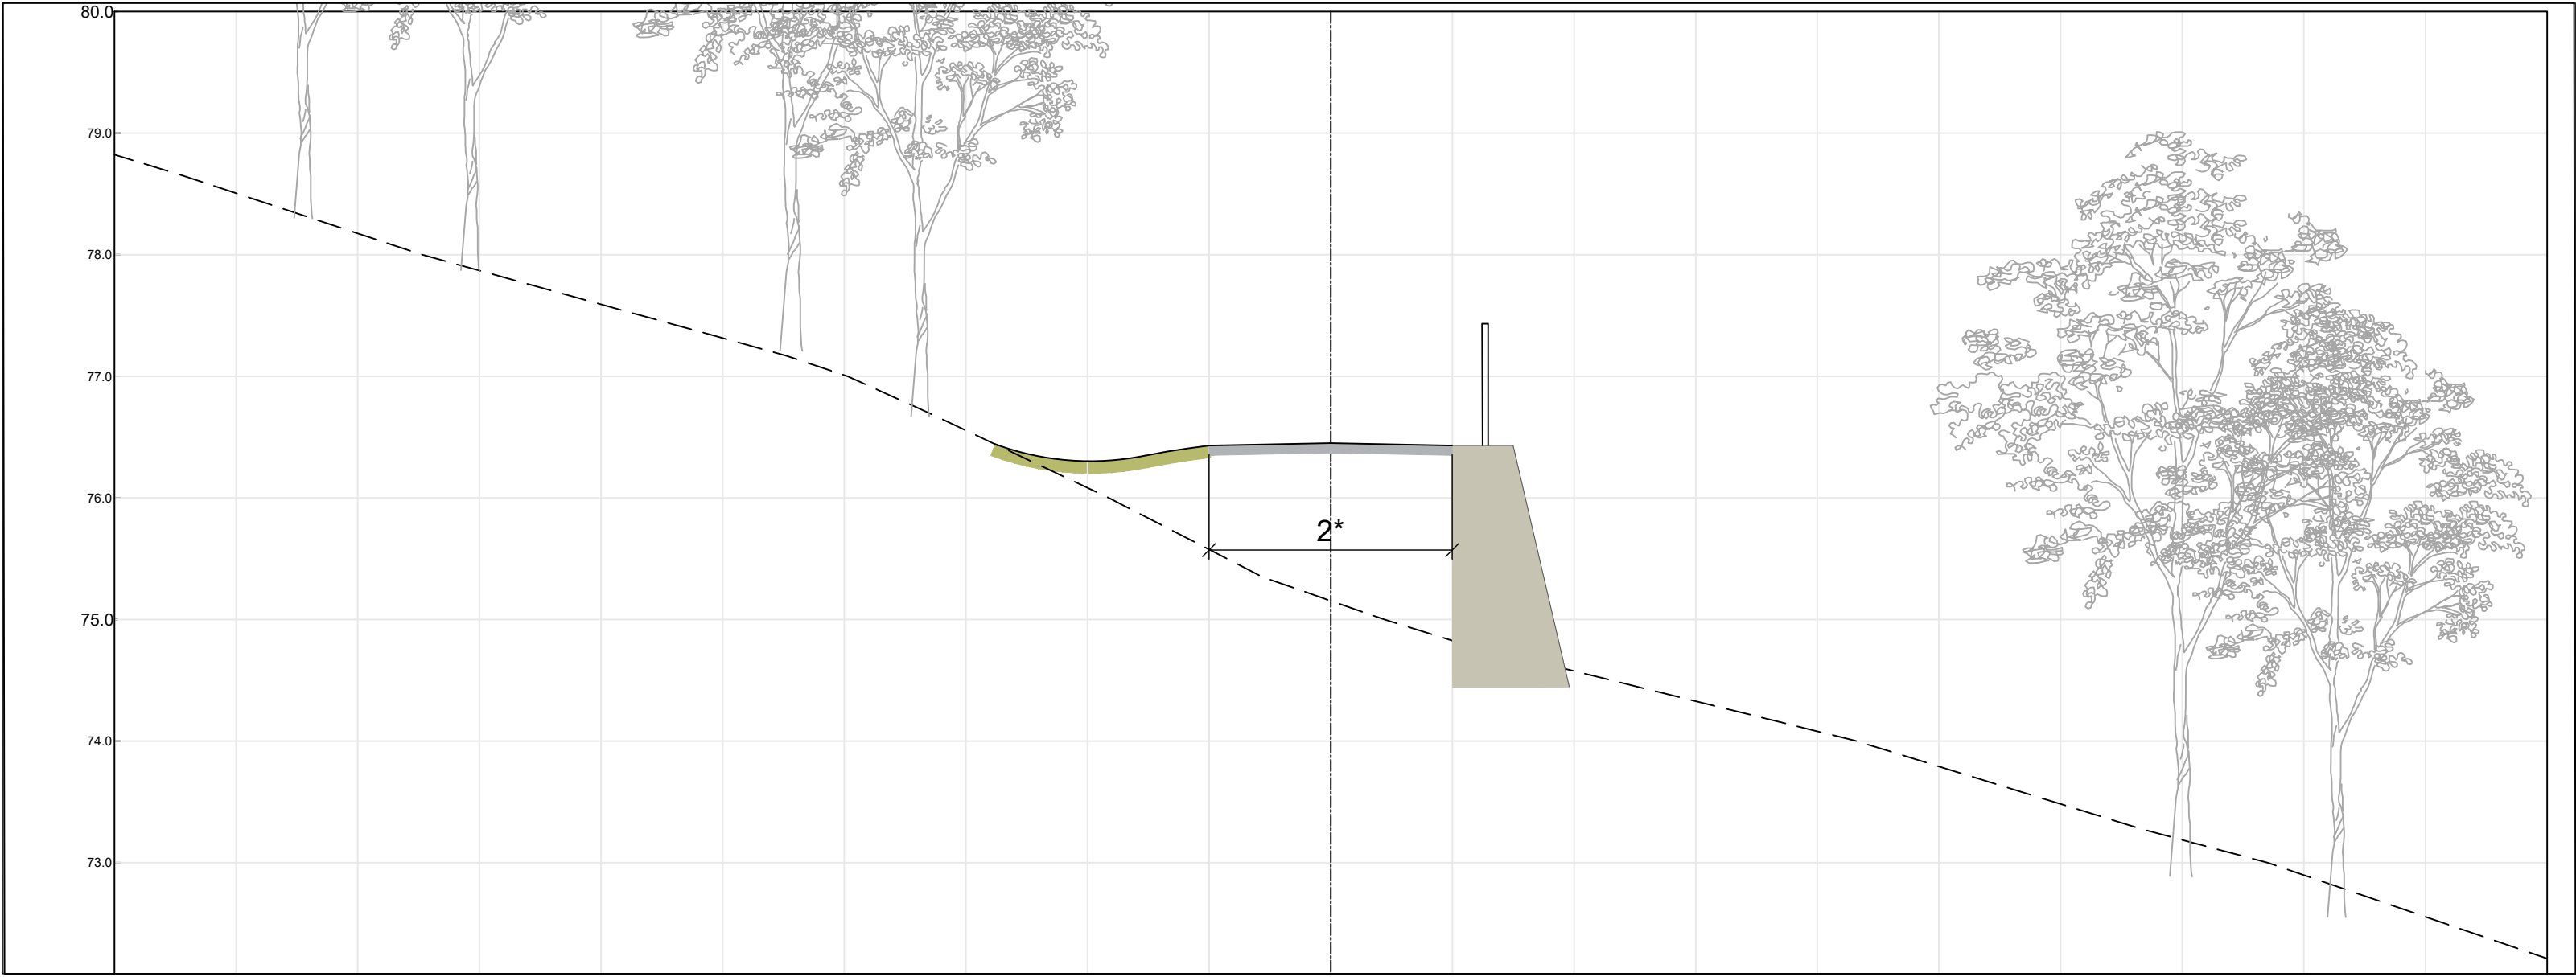


Pel nr 100 - C M 1:50

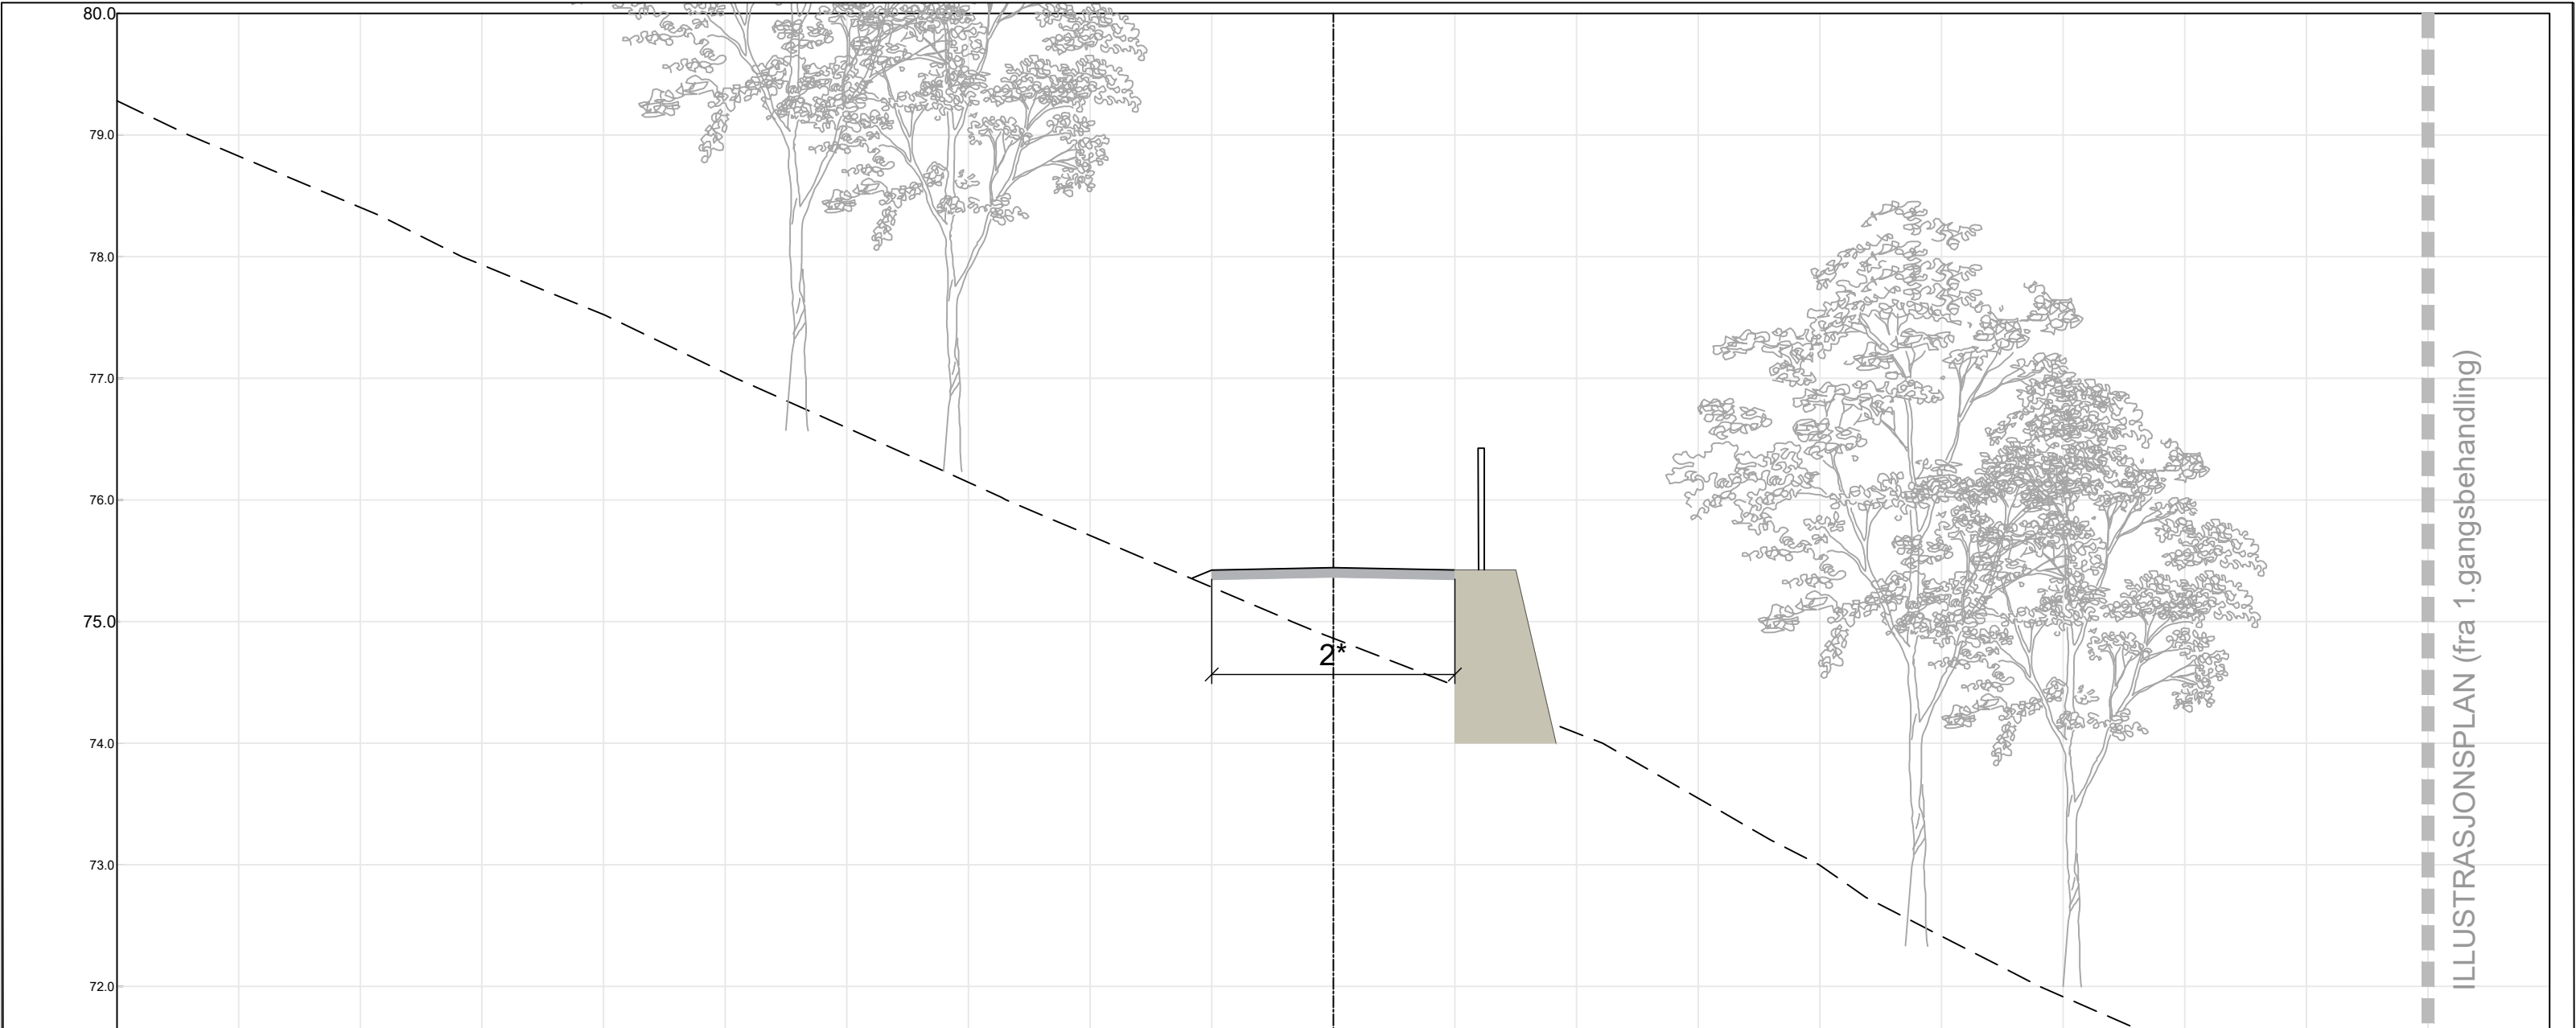

Pel nr 120 - C M 1:50

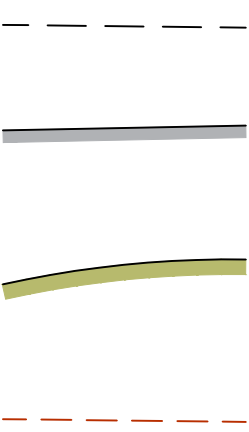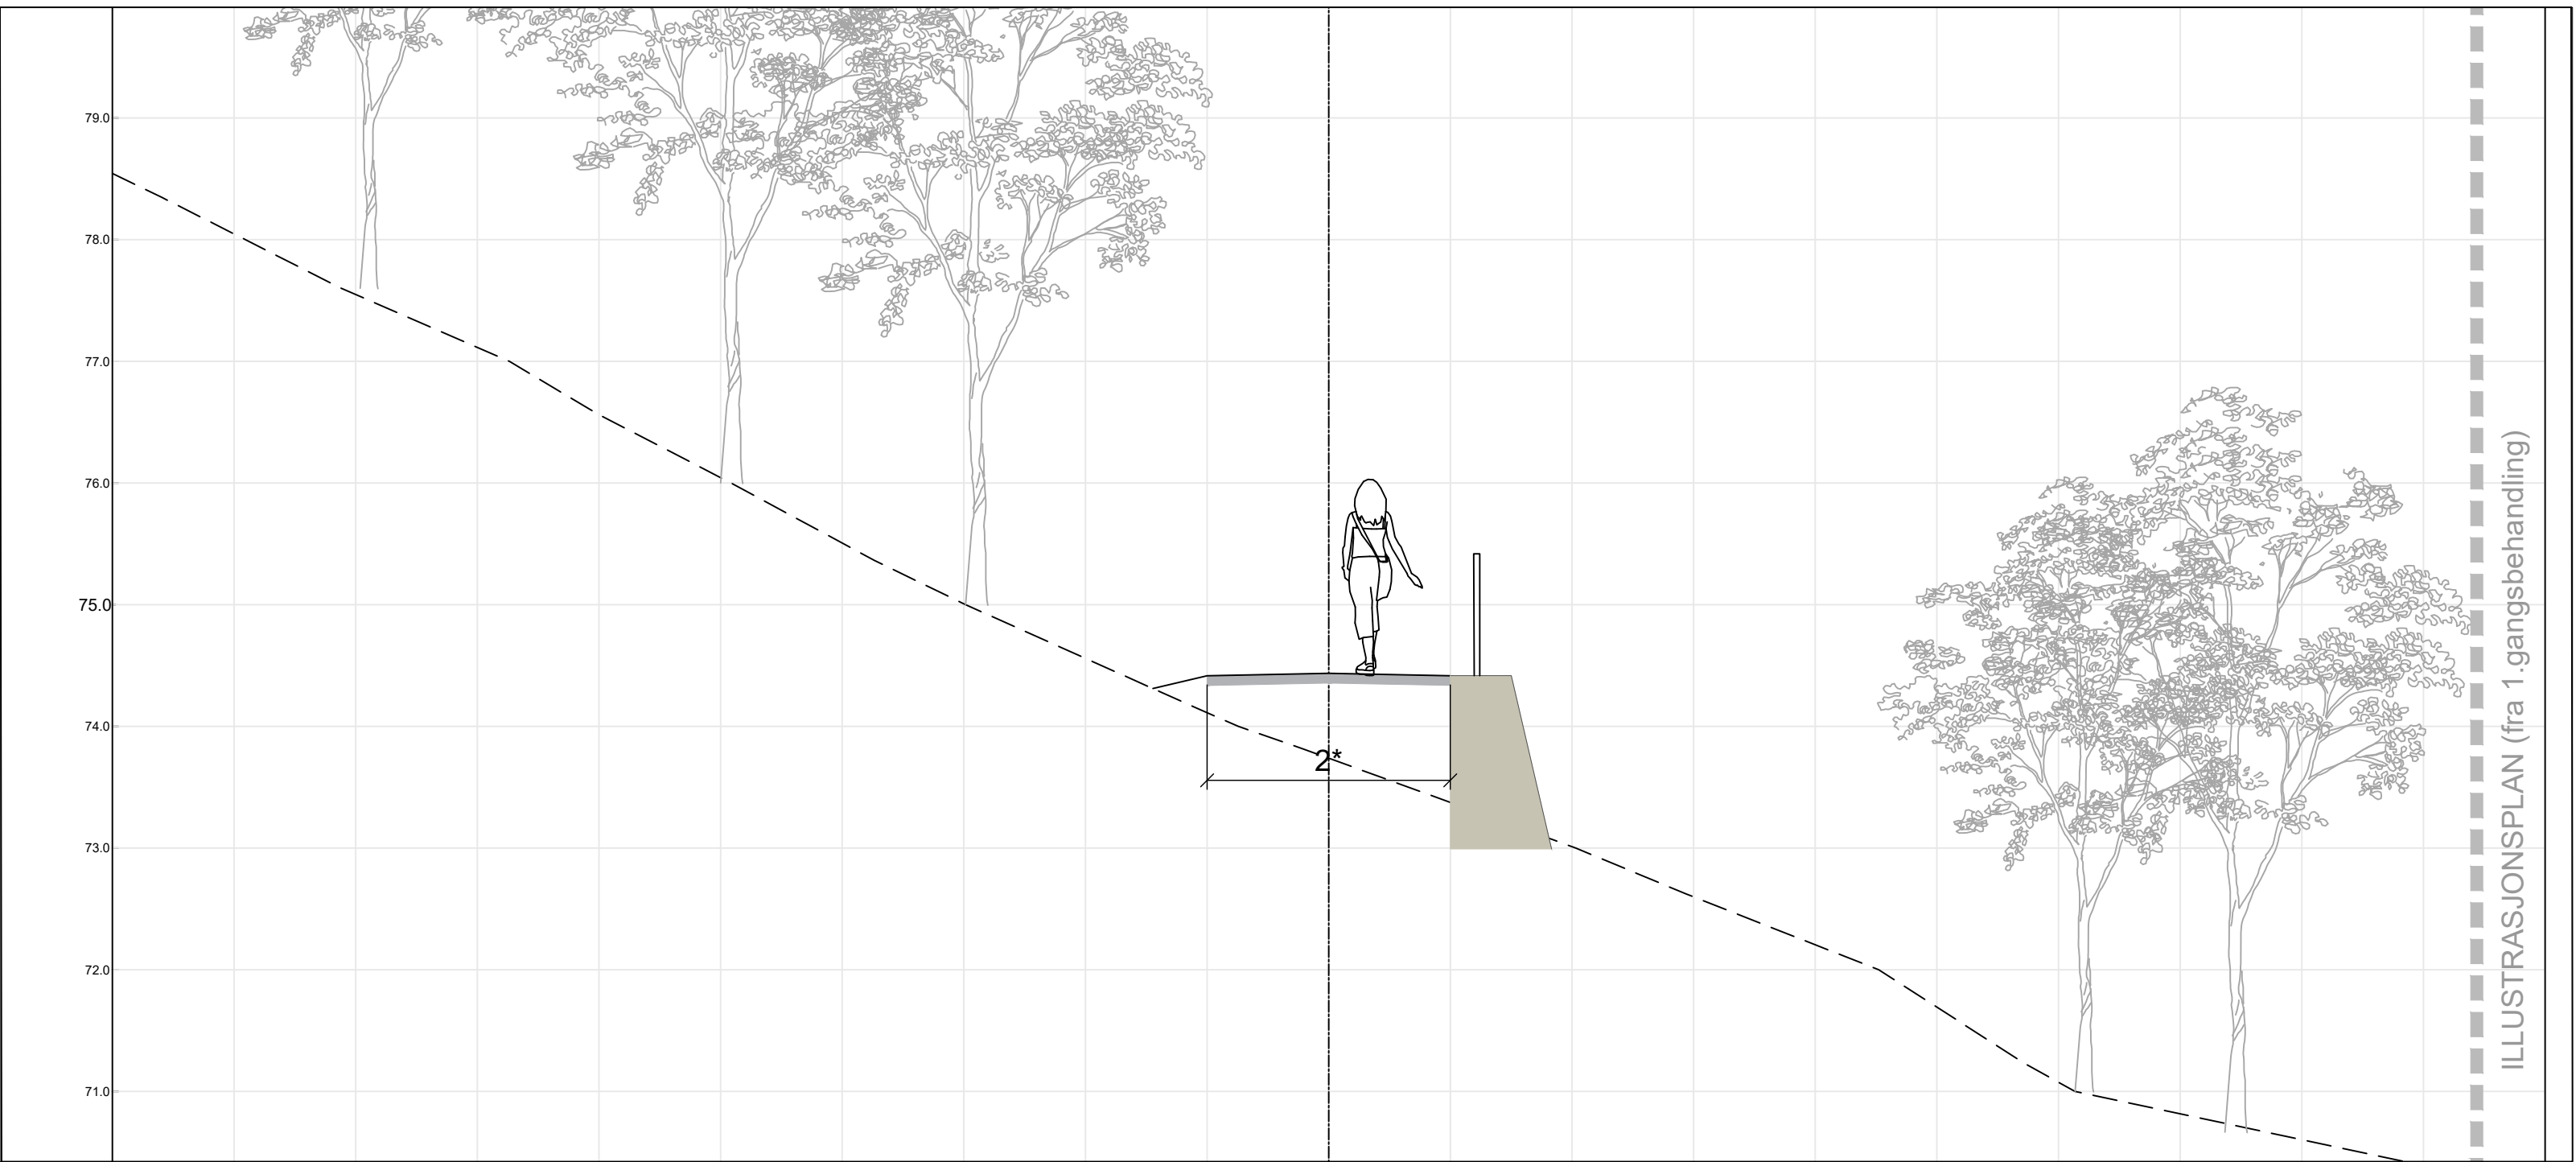

Eksisterende terreng
Ny gangveg
Terrengtilpassing
Eiendomsgrenser

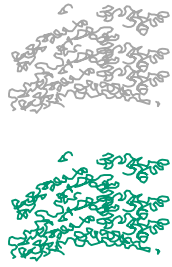


Eksisterende vegetasjon
Ny vegetasjon


* Stibredde kan variere. Dette, og plassering av hvileplasser, skal vurderes på stedet opp mot eks. forhold som terreng, murer og verdifulle asketrær.

<



Pel nr 140 - C M 1:50

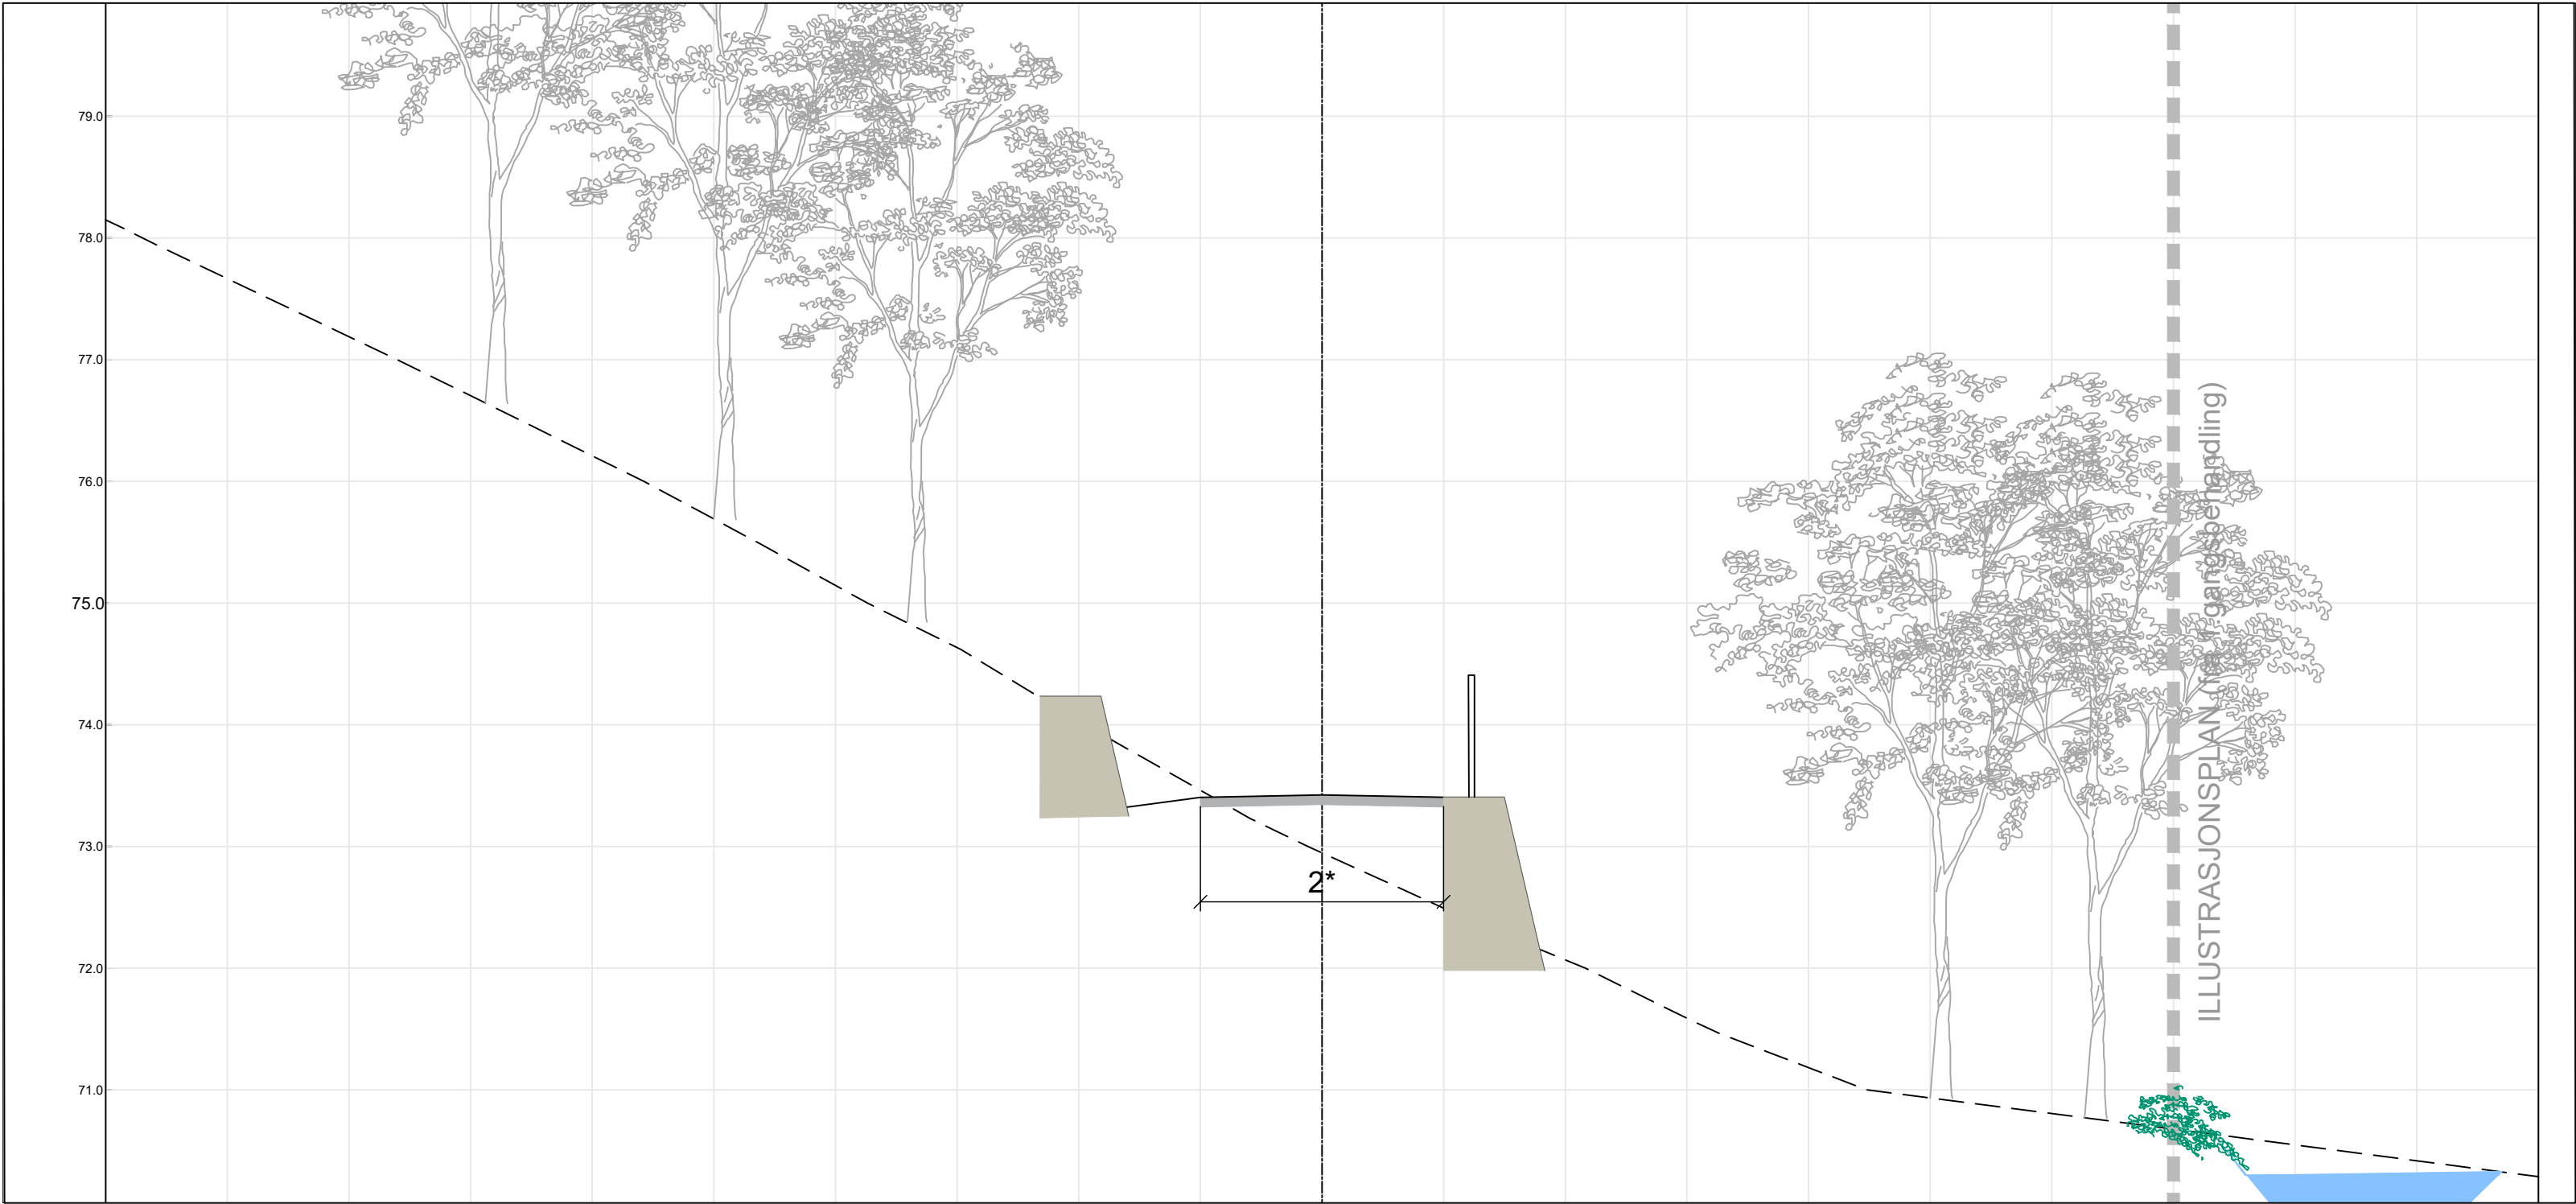

Pel nr 160 - C M 1:50

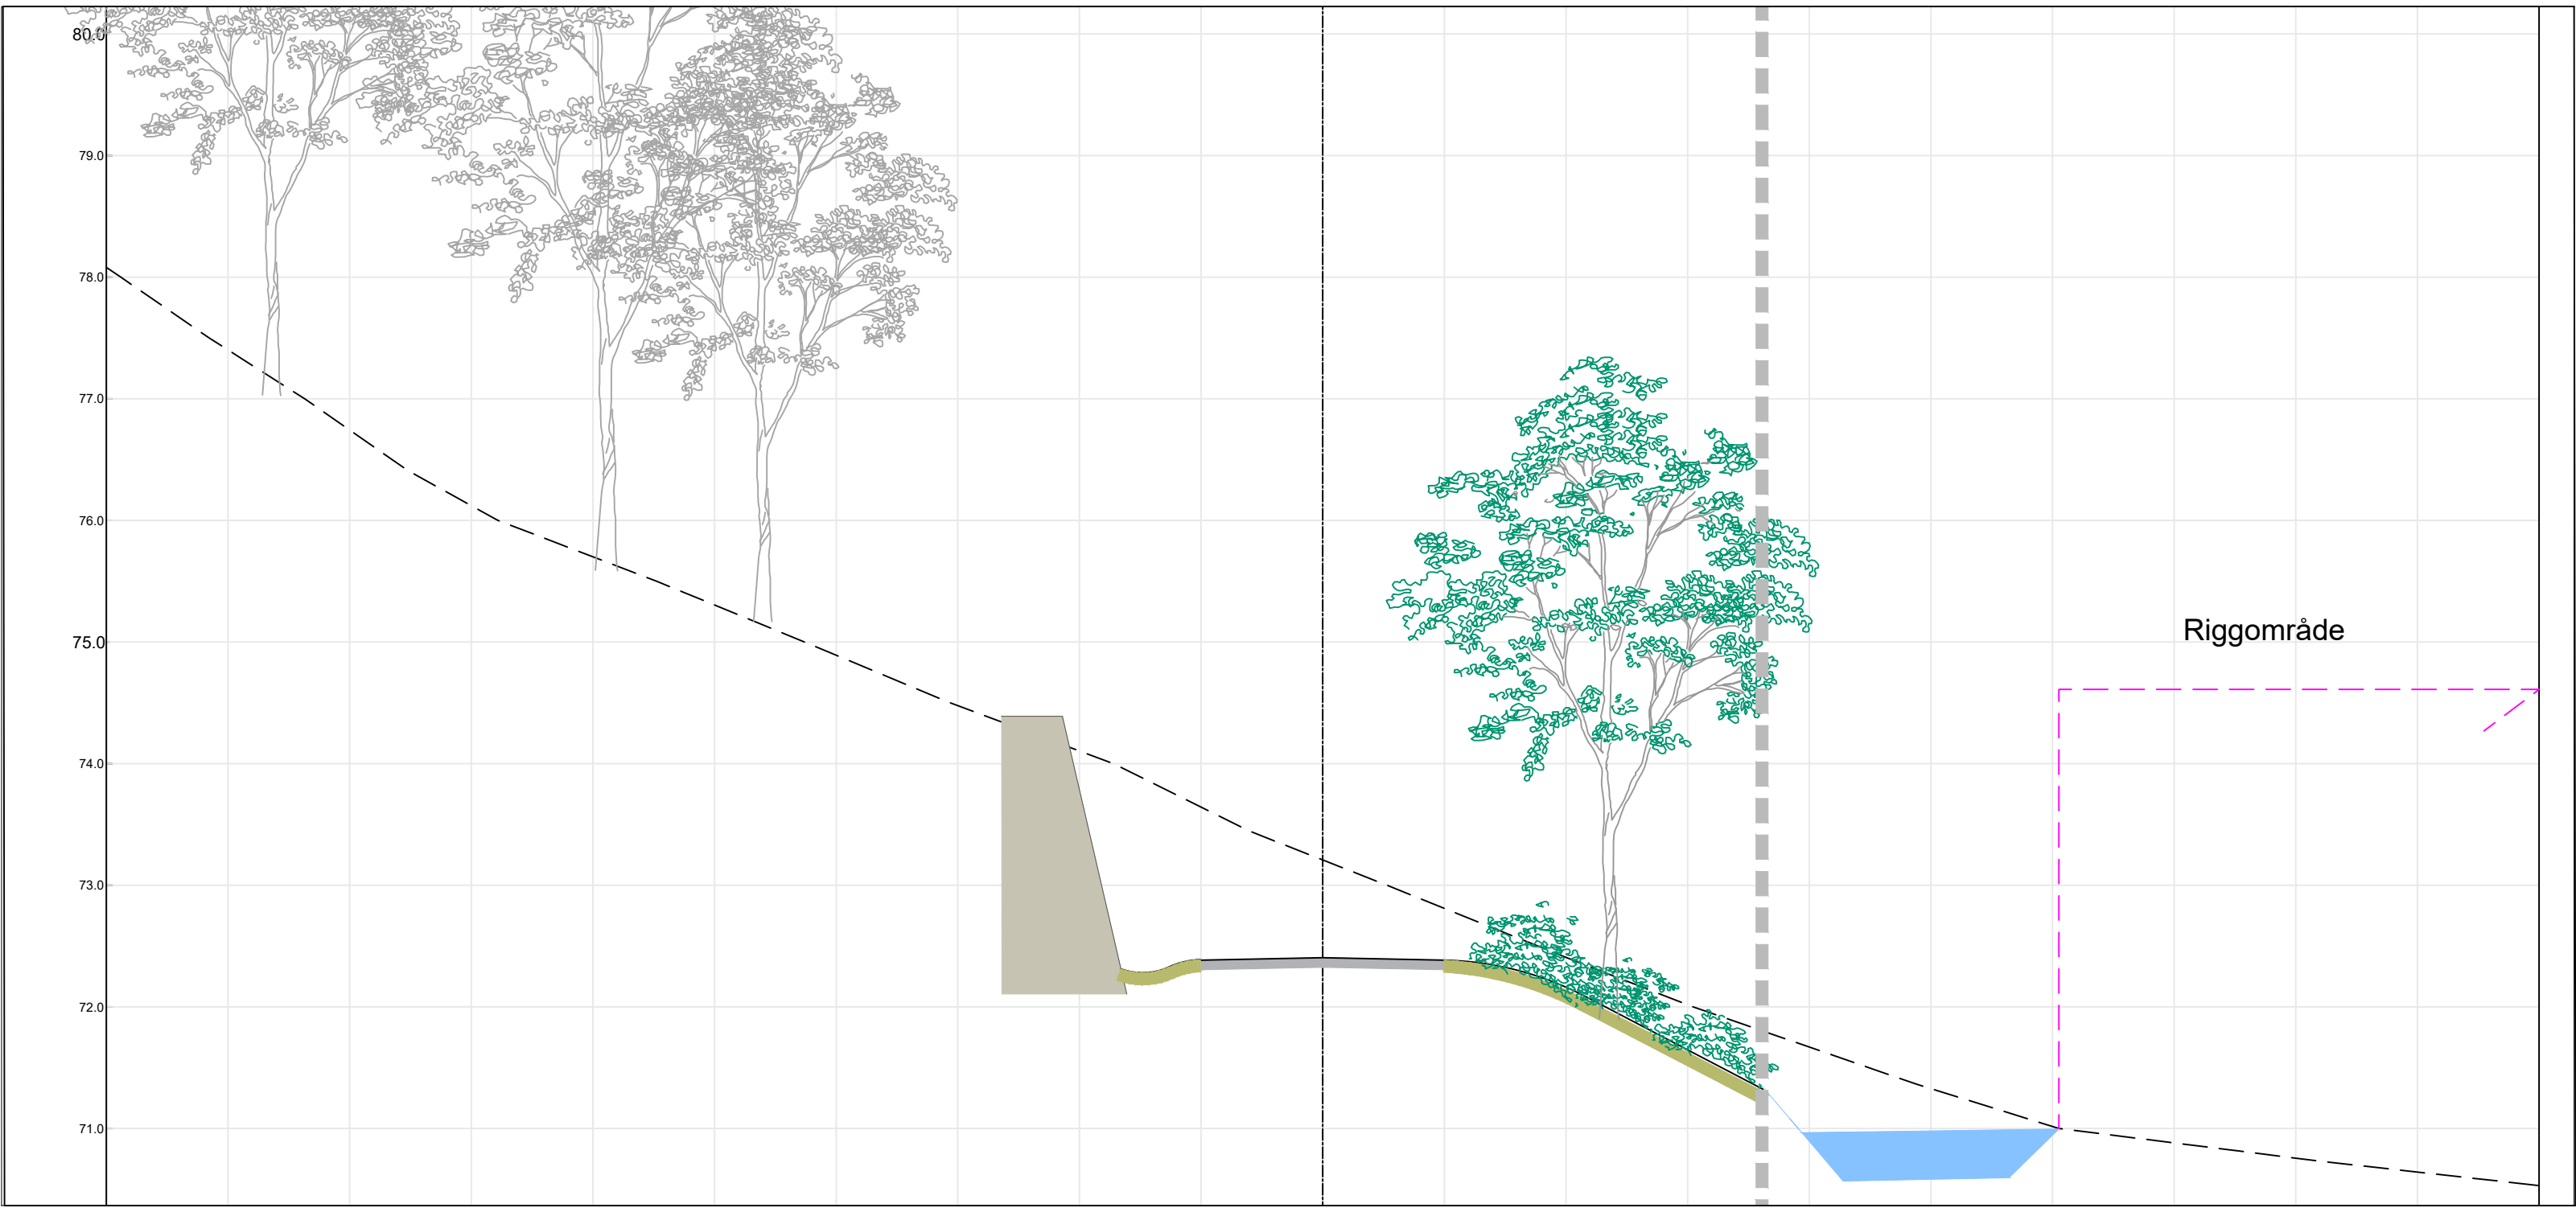

Pel nr 167 - C M 1:50

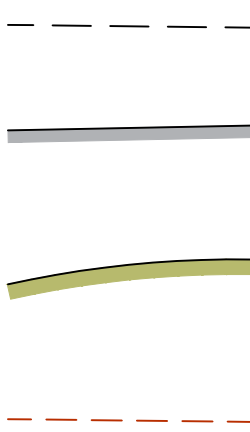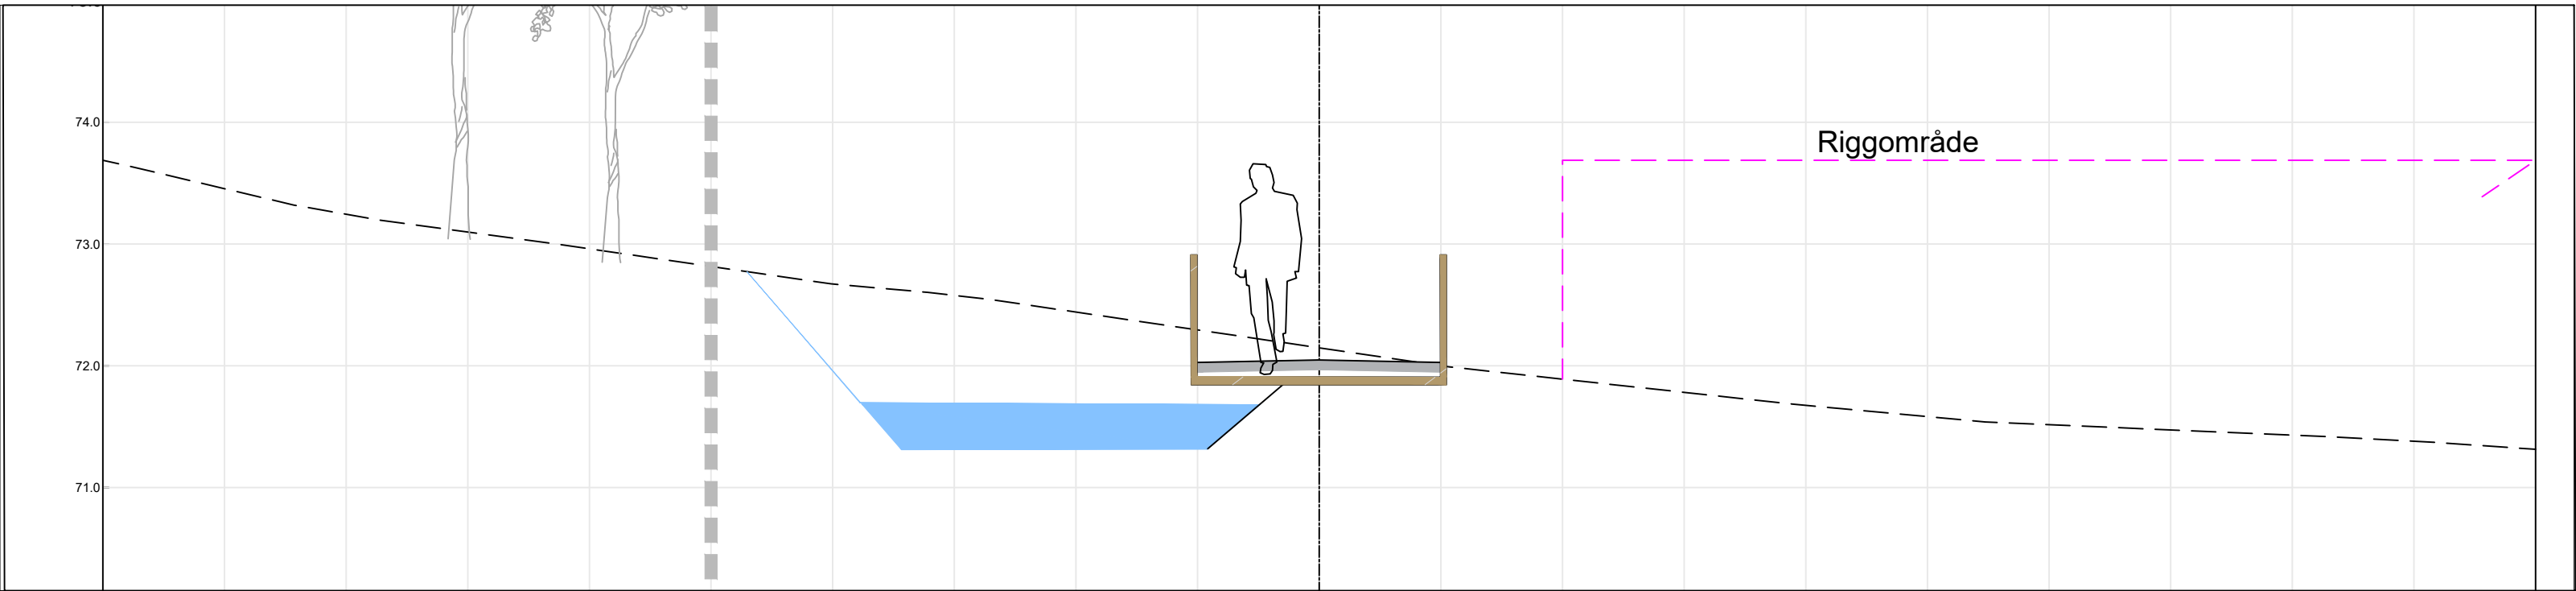


Eksisterende terreng

Ny gangveg

Terrengtilpassing

Eiendomsgrenser

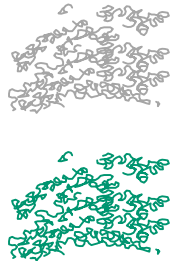

Eksisterende vegetasjon

Ny vegetasjon

* Stibredde kan variere. Dette, og plassering av hvileplasser, skal vurderes på stedet opp mot eks. forhold som terreng, murer og verdifulle asketrær.

Dette dokumentet er utarbeidet av Norconsult som del av det oppdraget som fremgår nedenfor. Opphavsretten tilhører Norconsult. Dokumentet må bare benyttes til det formål som oppdragsavtalen beskriver, og må ikke kopieres eller gjøres tilgjengelig på annen måte eller i større utstrekning enn formålet tilsier.			
Bergen Kommune			Målestokk (gjelder A1) 1:50
Slettebakken områdereguleringsplan Tverrforbindelse til Mannsverk			
C - profil 140-167			
Norconsult	Oppdragsnummer 52406032	Tegningsnummer Mannsverk 0010	Revisjon

