




Snitt A

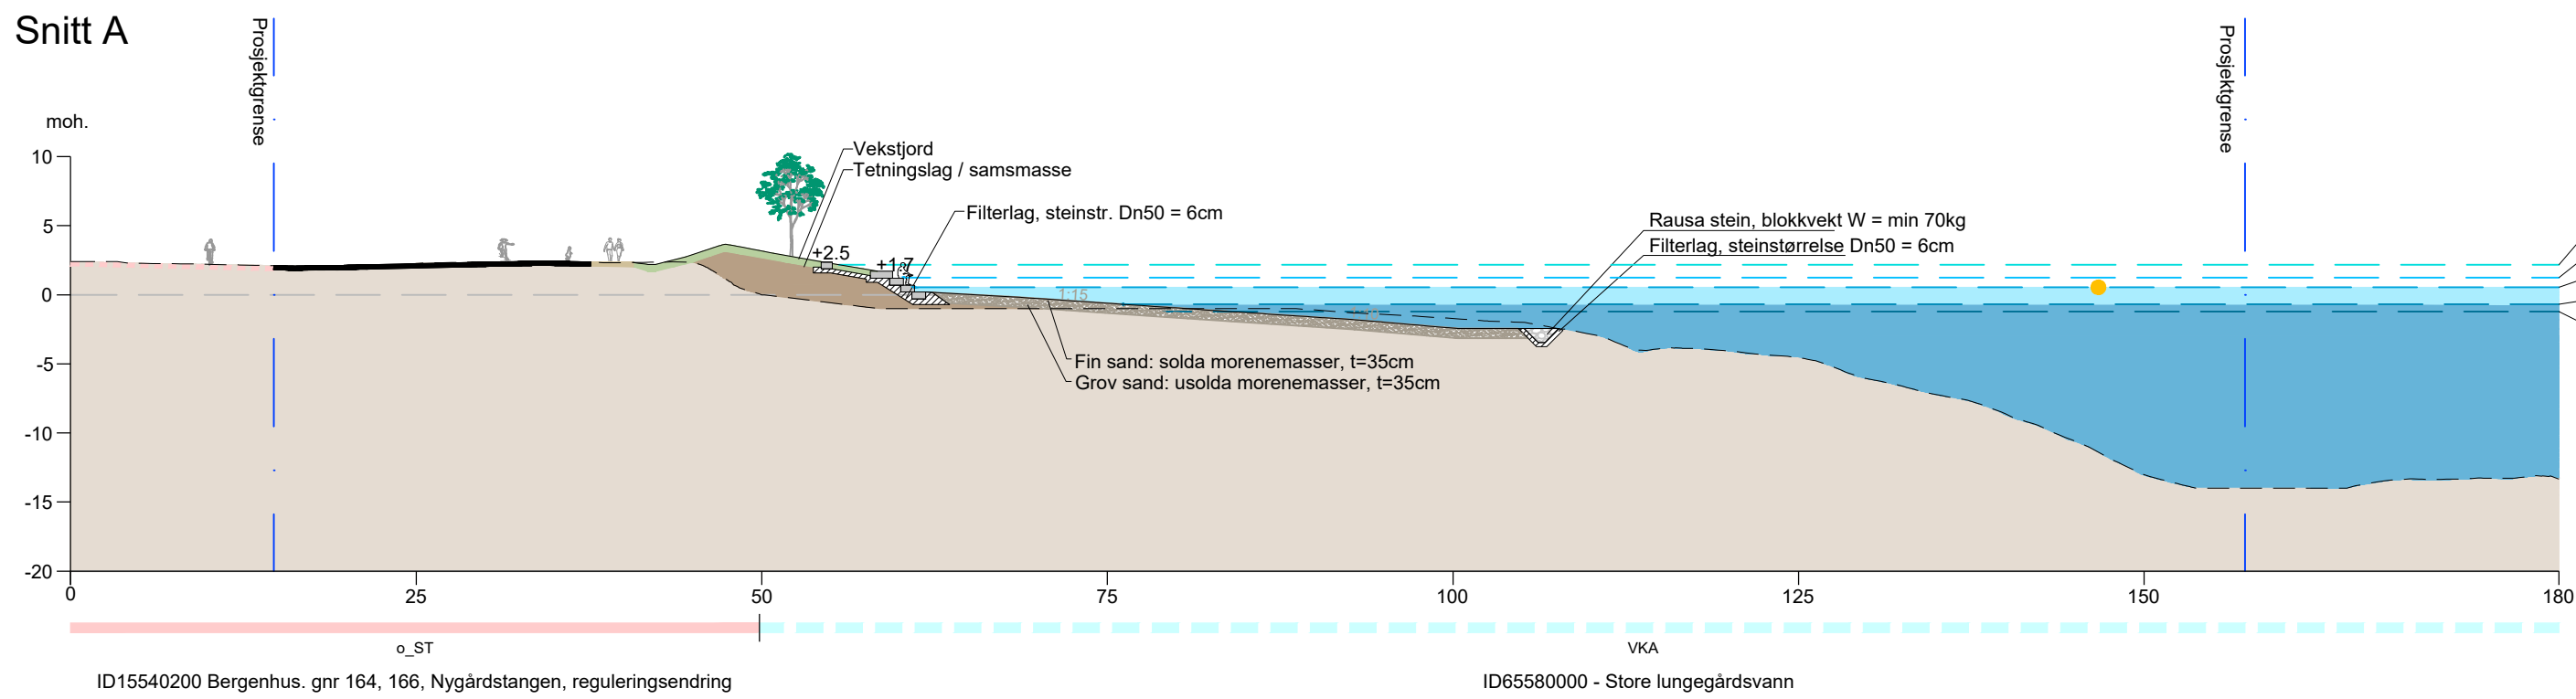


Snitt B

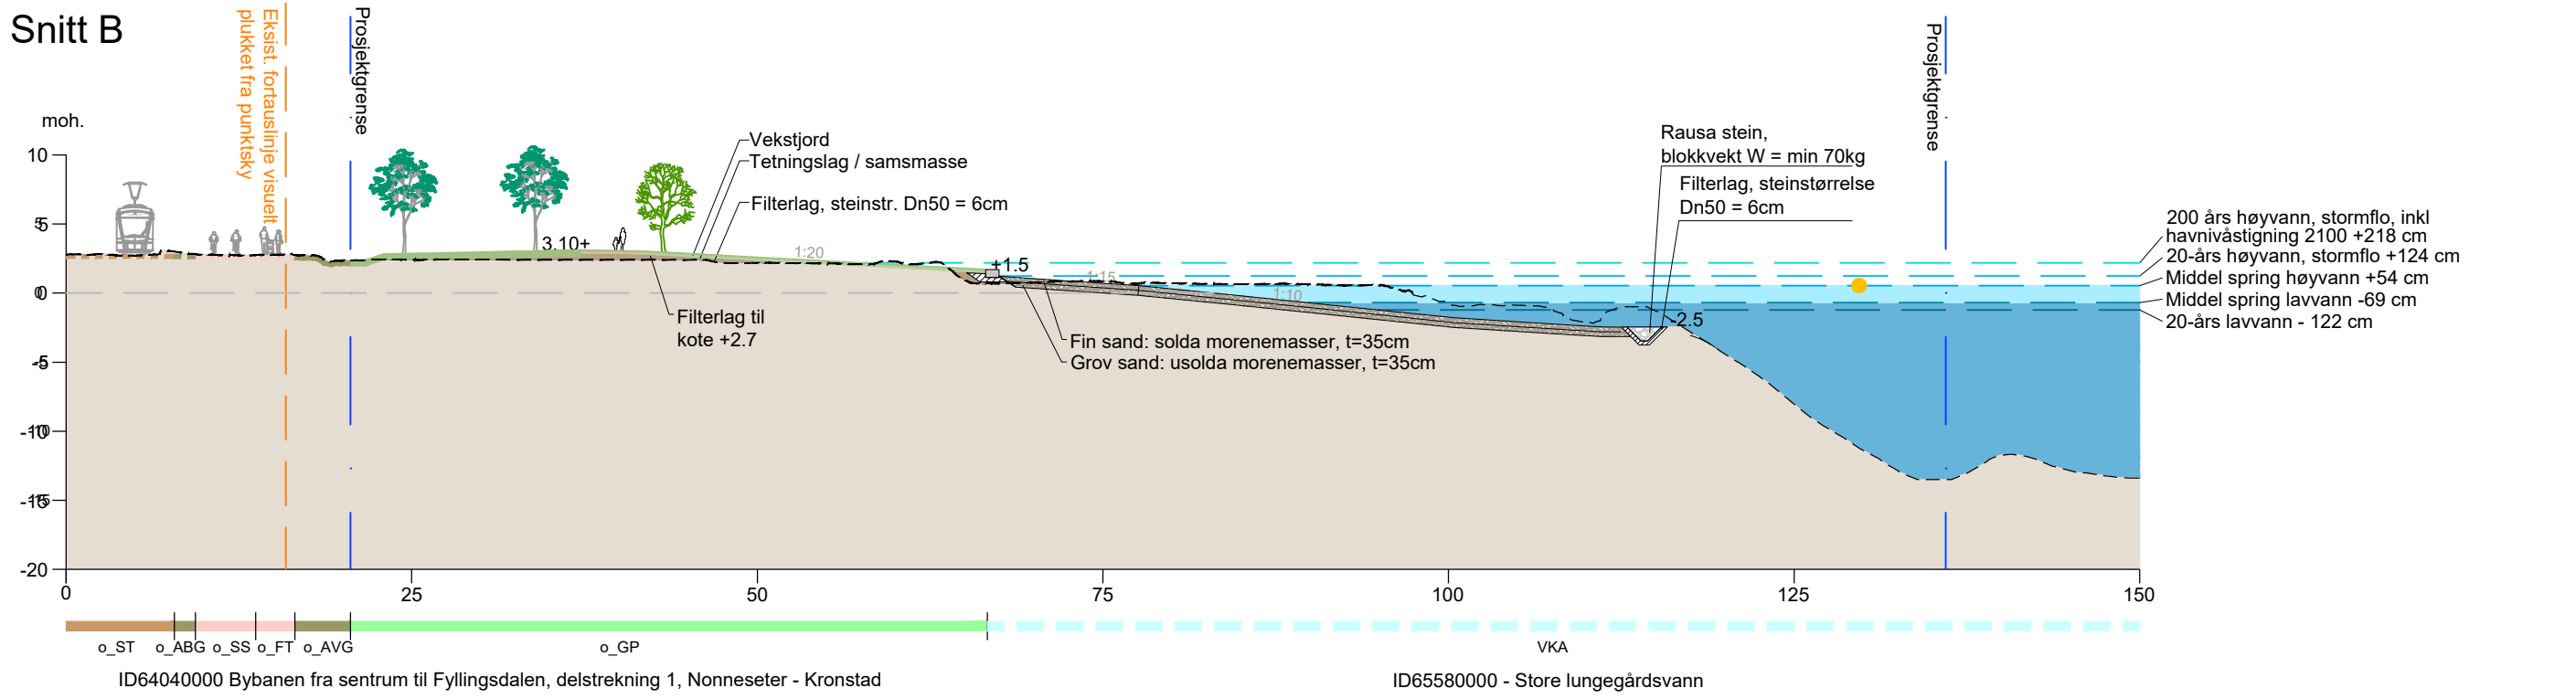



Snitt C

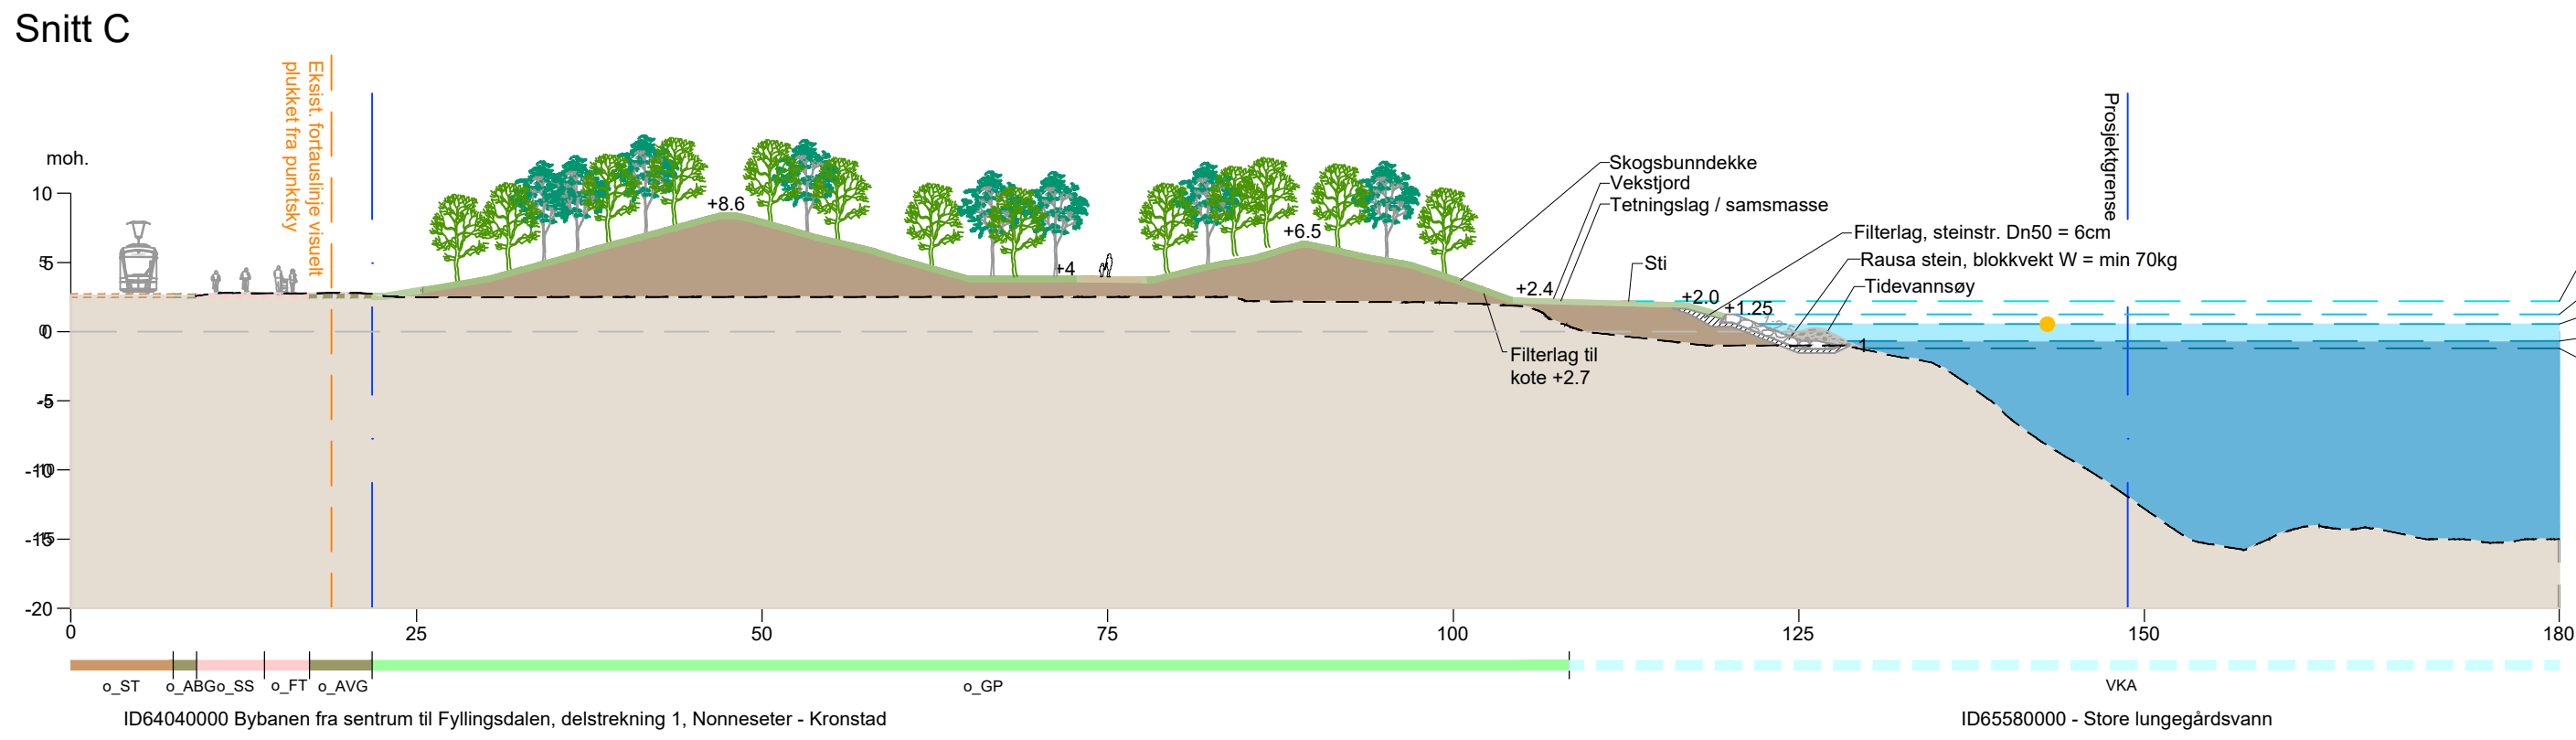


Snitt D

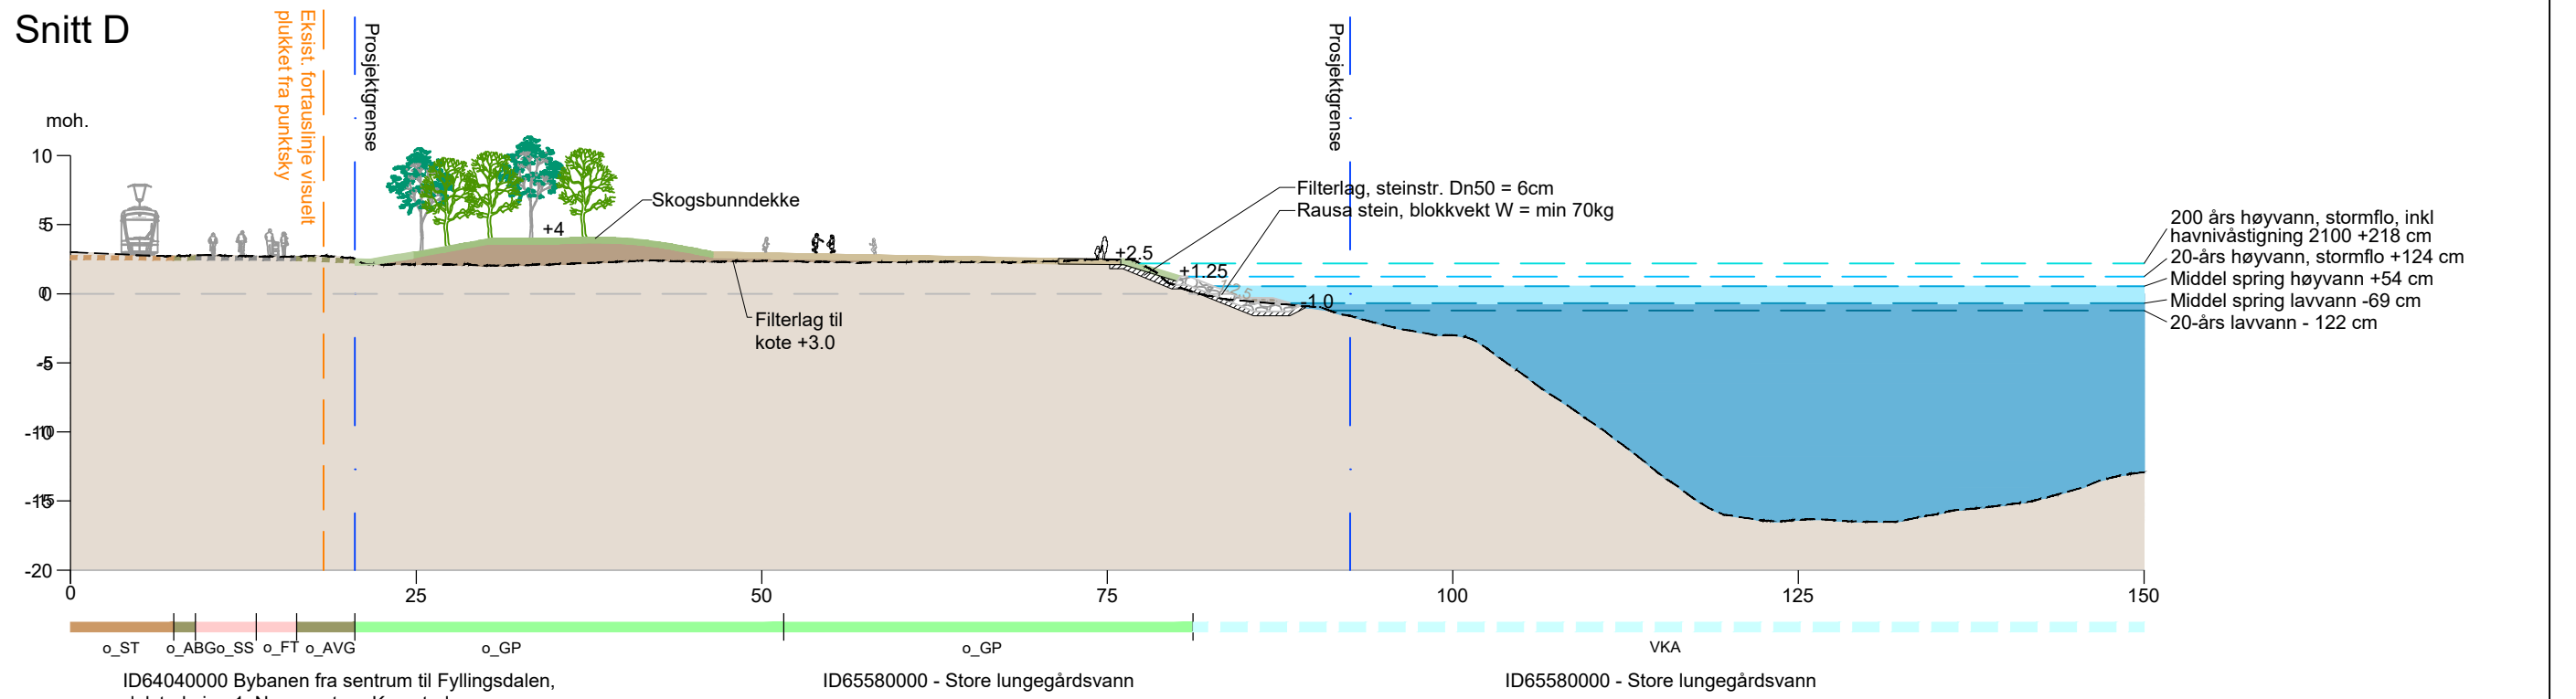


Snitt E

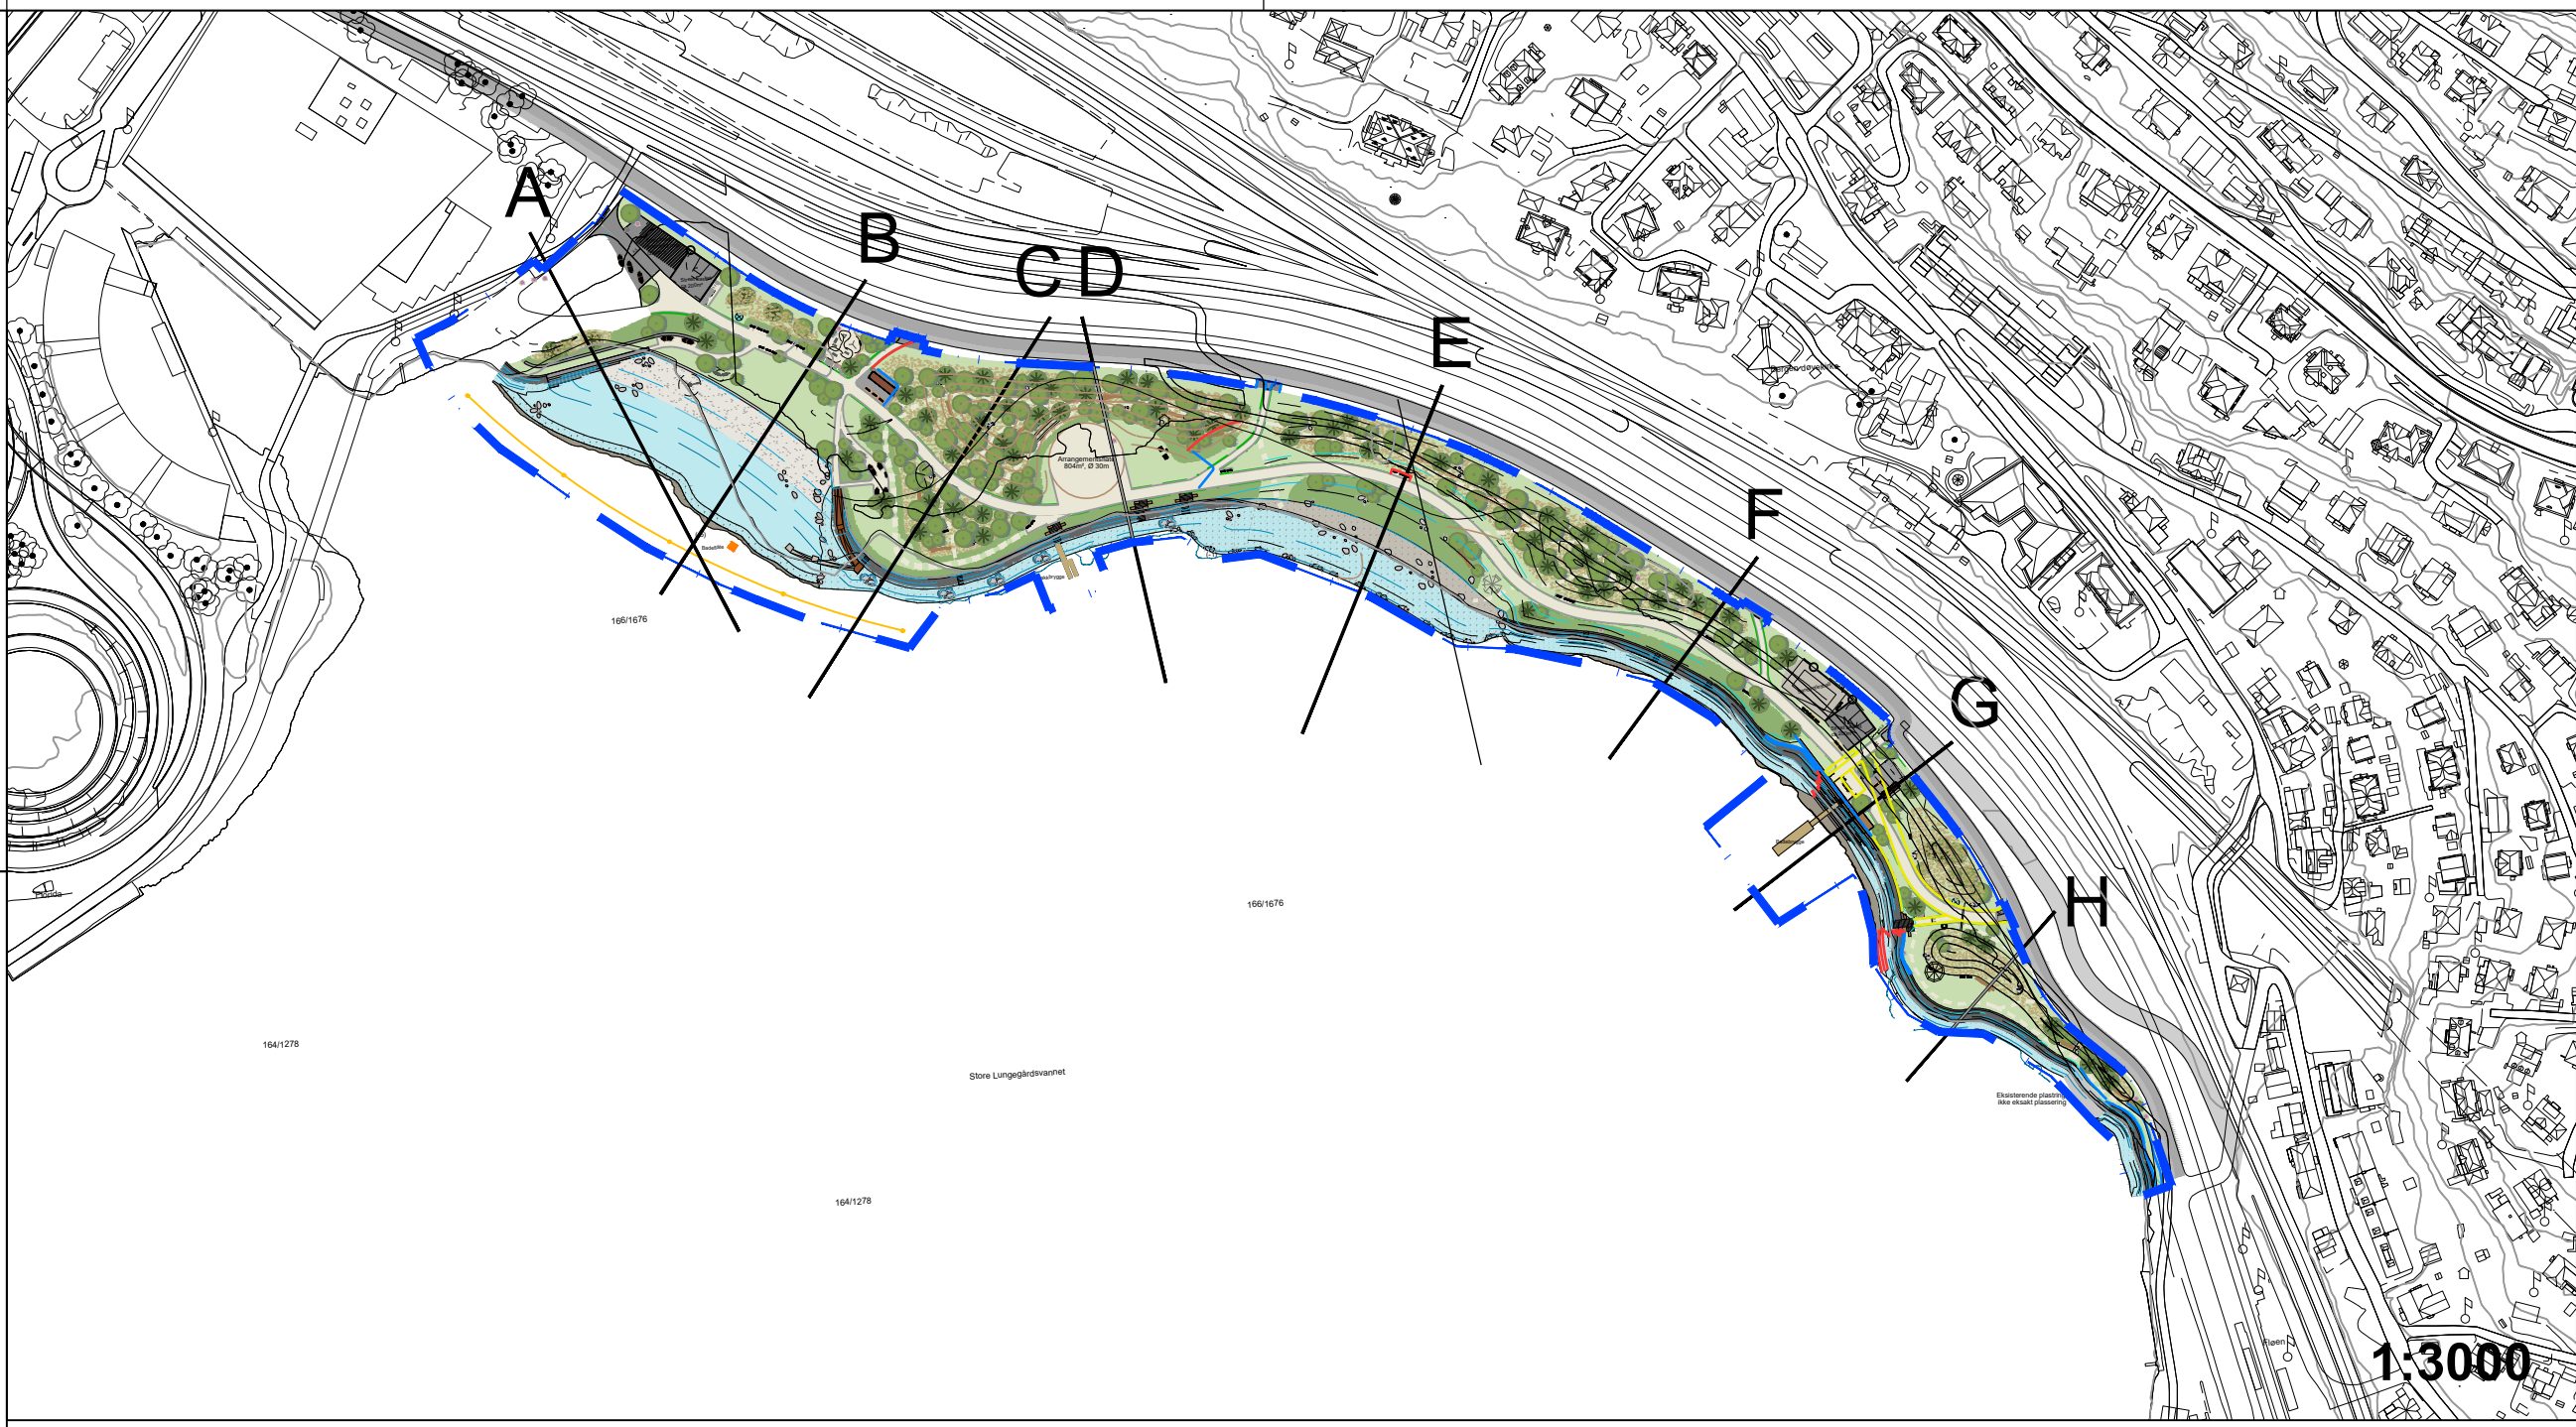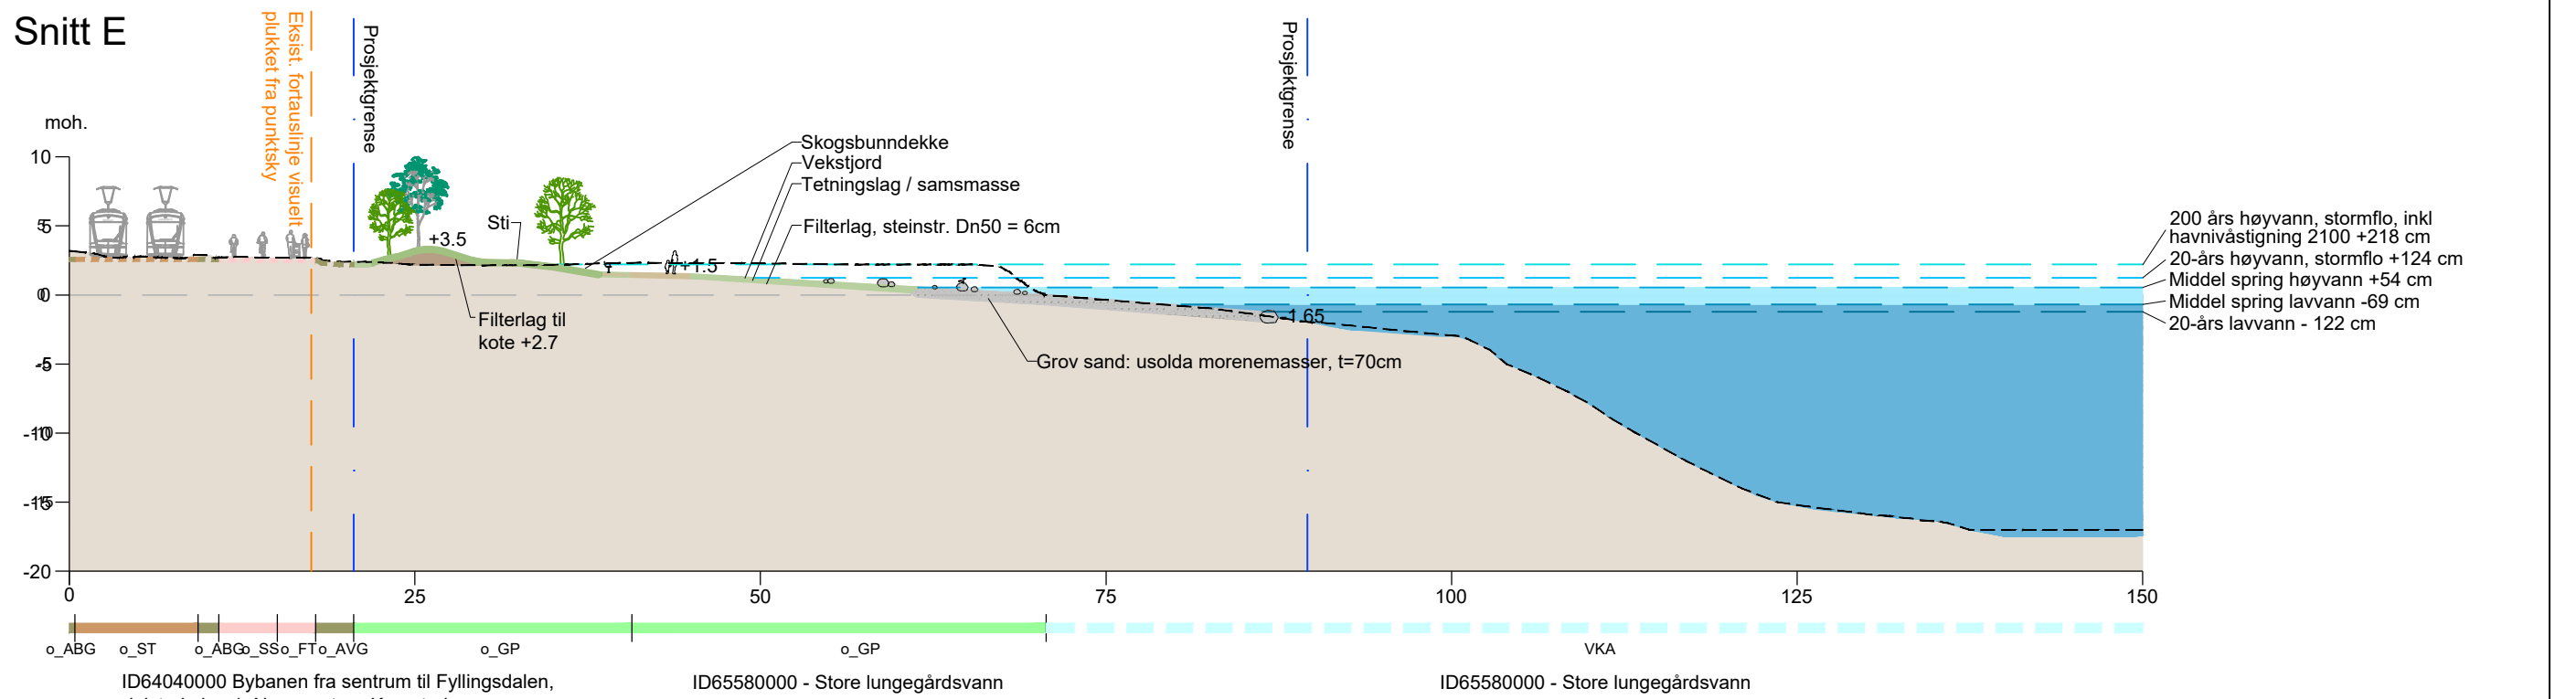


Snitt H

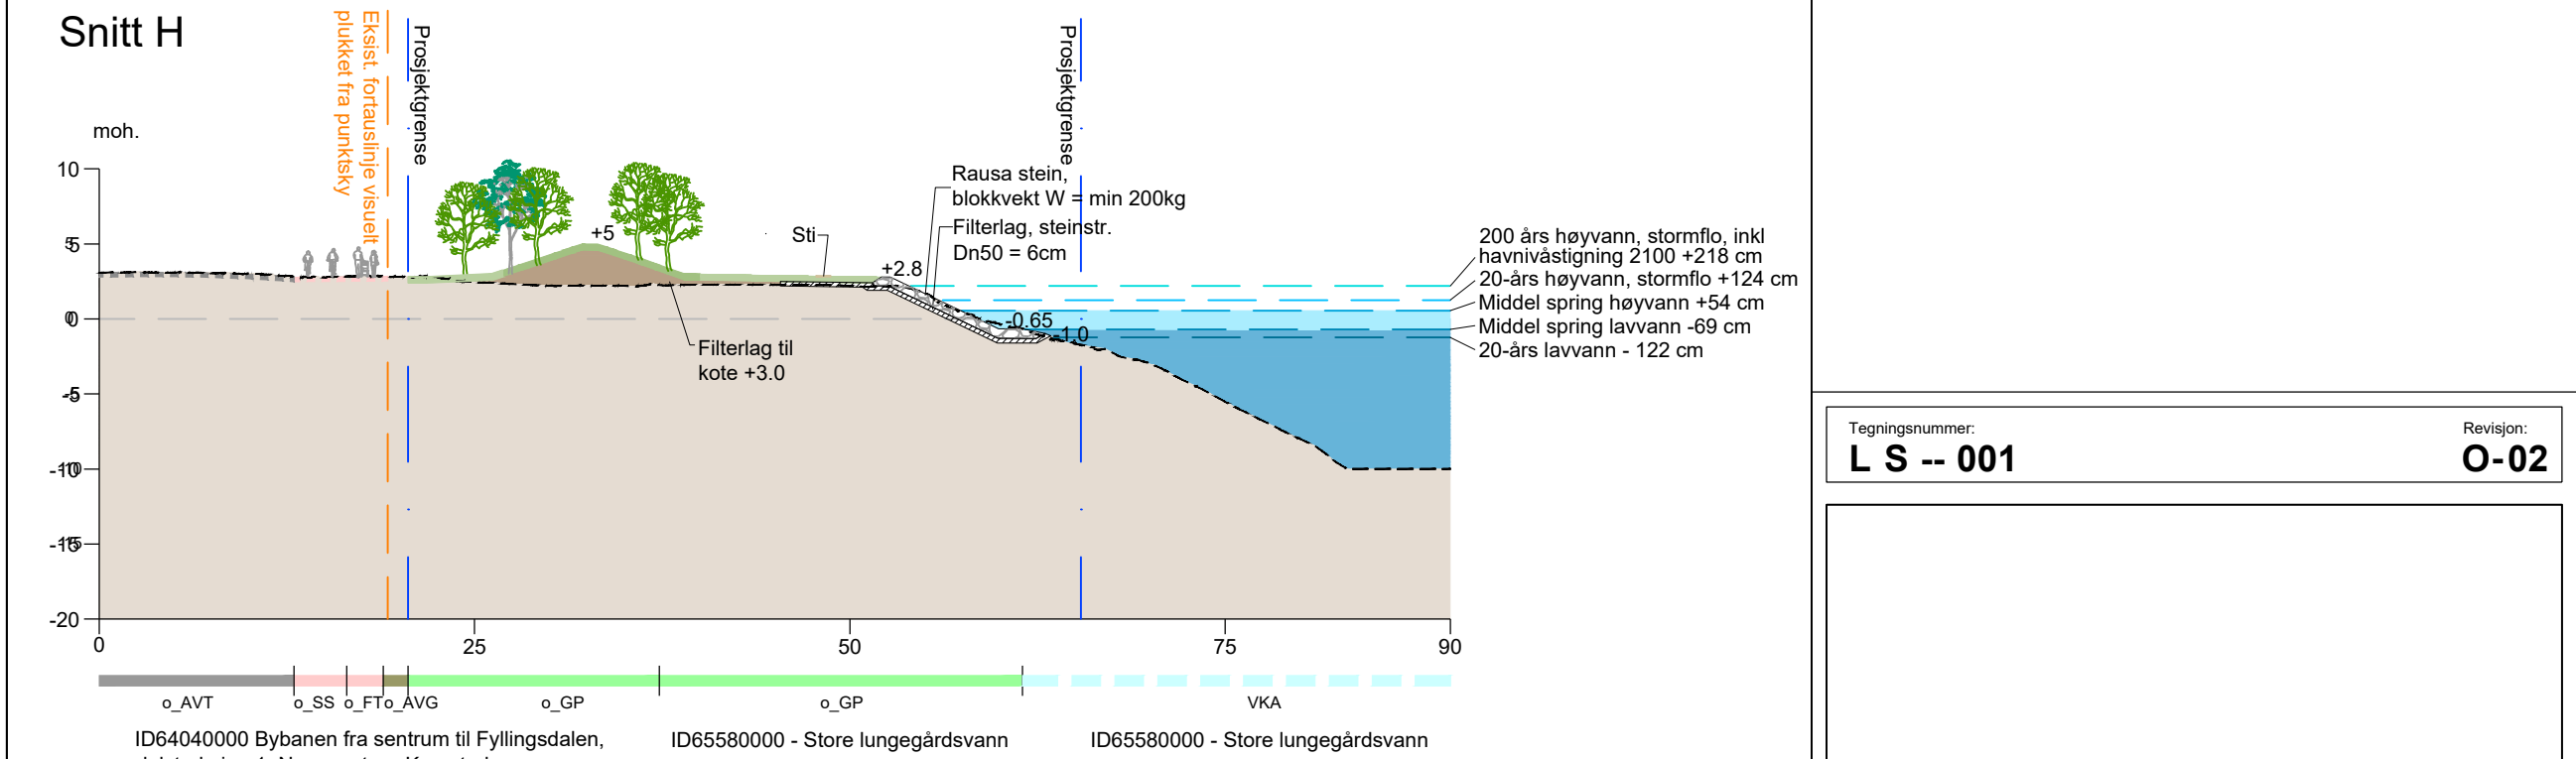

Snitt G

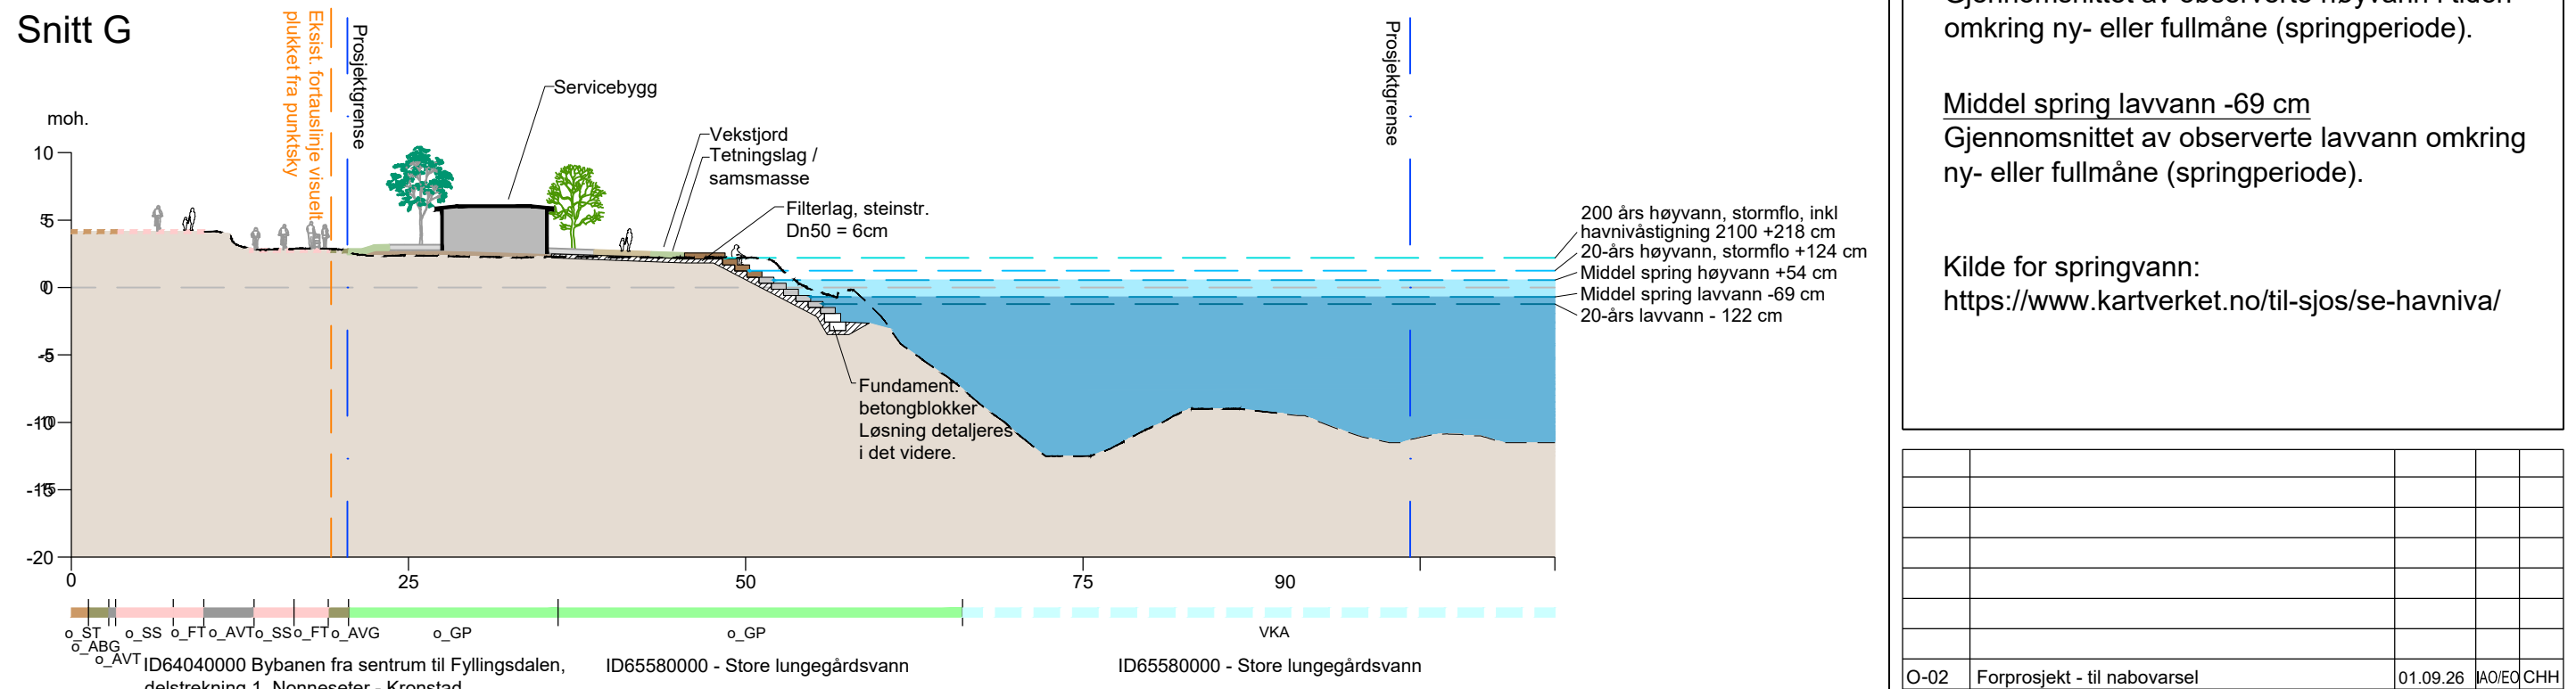

Snitt F

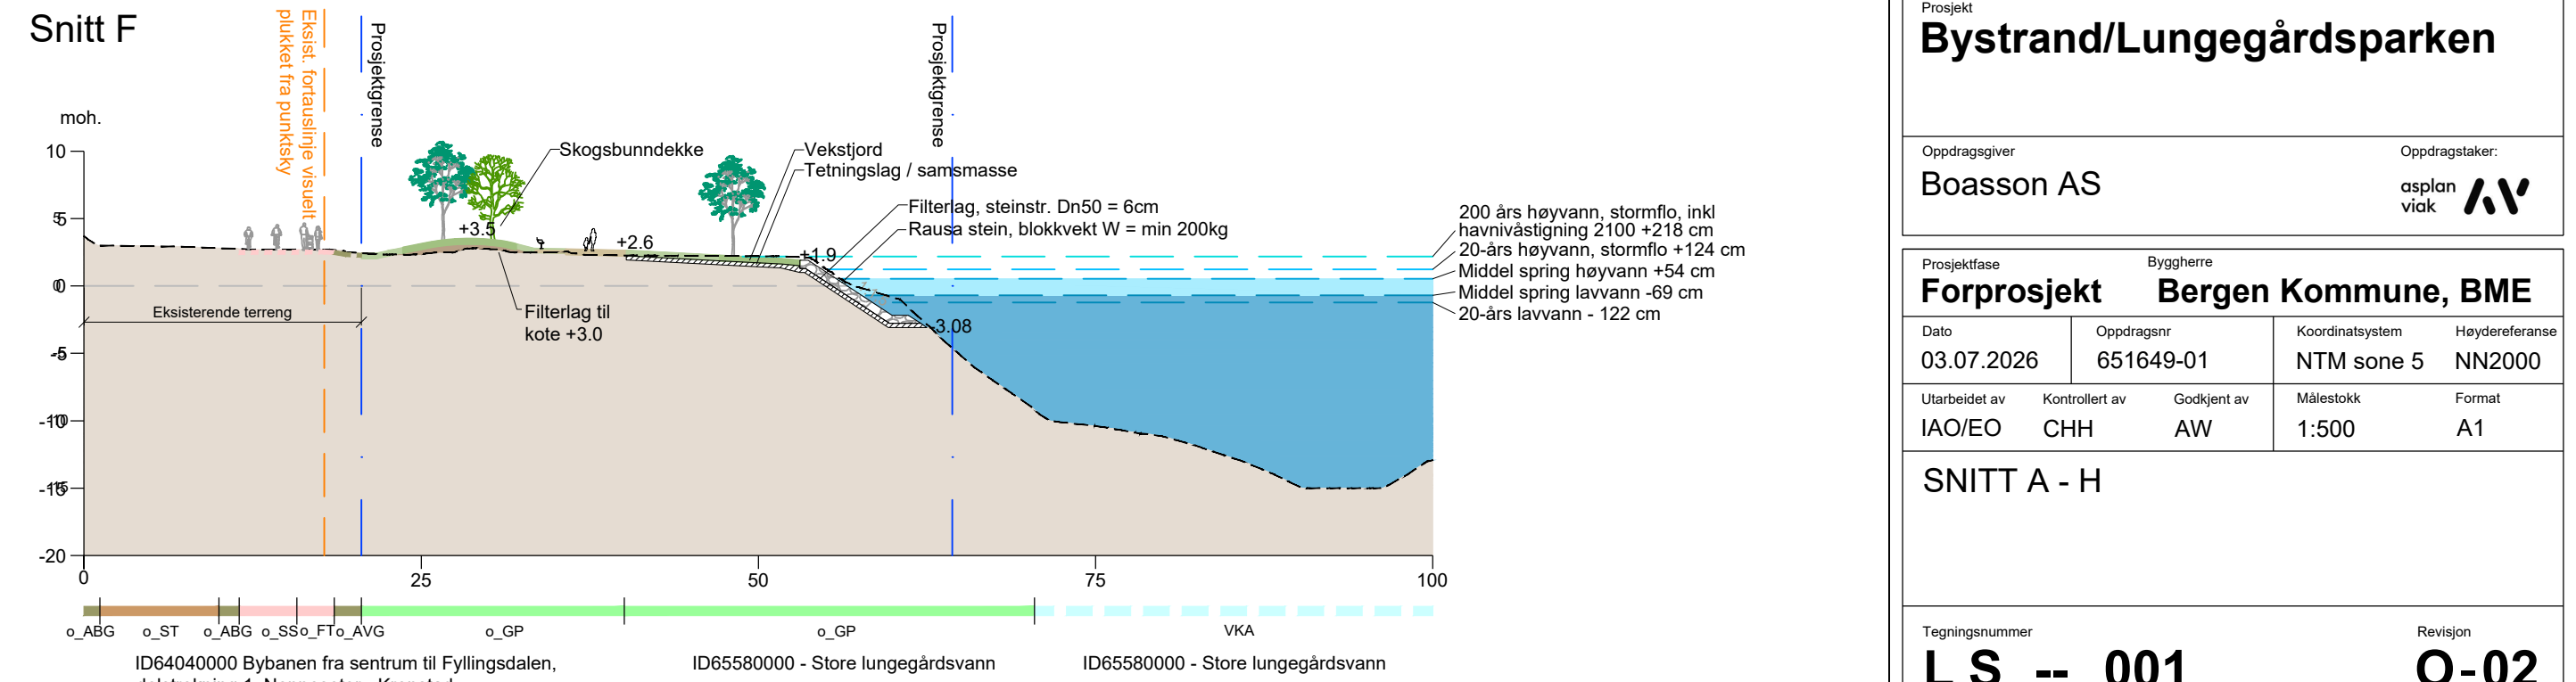

Tegningsnummer: **L S -- 001** Revisjon: **O-02**

Middel spring høyvann +54 cm
Gjennomsnittet av observerte høyvann i tiden omkring ny- eller fullmåne (springperiode).

Middel spring lavvann -69 cm
Gjennomsnittet av observerte lavvann omkring ny- eller fullmåne (springperiode).

Kilde for springvann:
<https://www.kartverket.no/til-sjos/se-havniva/>

O-02	Forprosjekt - til nabovarsel	01.09.26	MOED	CHH
O-01	Foreløpig tegning - forprosjekt	03.07.26	MOED	CHH
Rev.	Revisjon gjelder	Rev dato	Utarbeidet	Kontrollert

Bystrand/Lungegårdsparken

Oppdragsgiver: **Boasson AS** Oppdragsleder: **asplan viak**

Prosjektfase		Byggherre	
Forprosjekt		Bergen Kommune, BME	
Dato	Oppdragsnr	Koordinatsystem	Hyddereferanse
03.07.2026	651649-01	NTM sone 5	NN2000
Utarbeidet av	Kontrollert av	Godkjent av	Målestokk
IAO/EO	CHH	AW	1:500
Format		A1	

SNITT A - H

Tegningsnummer: **L S -- 001** Revisjon: **O-02**