




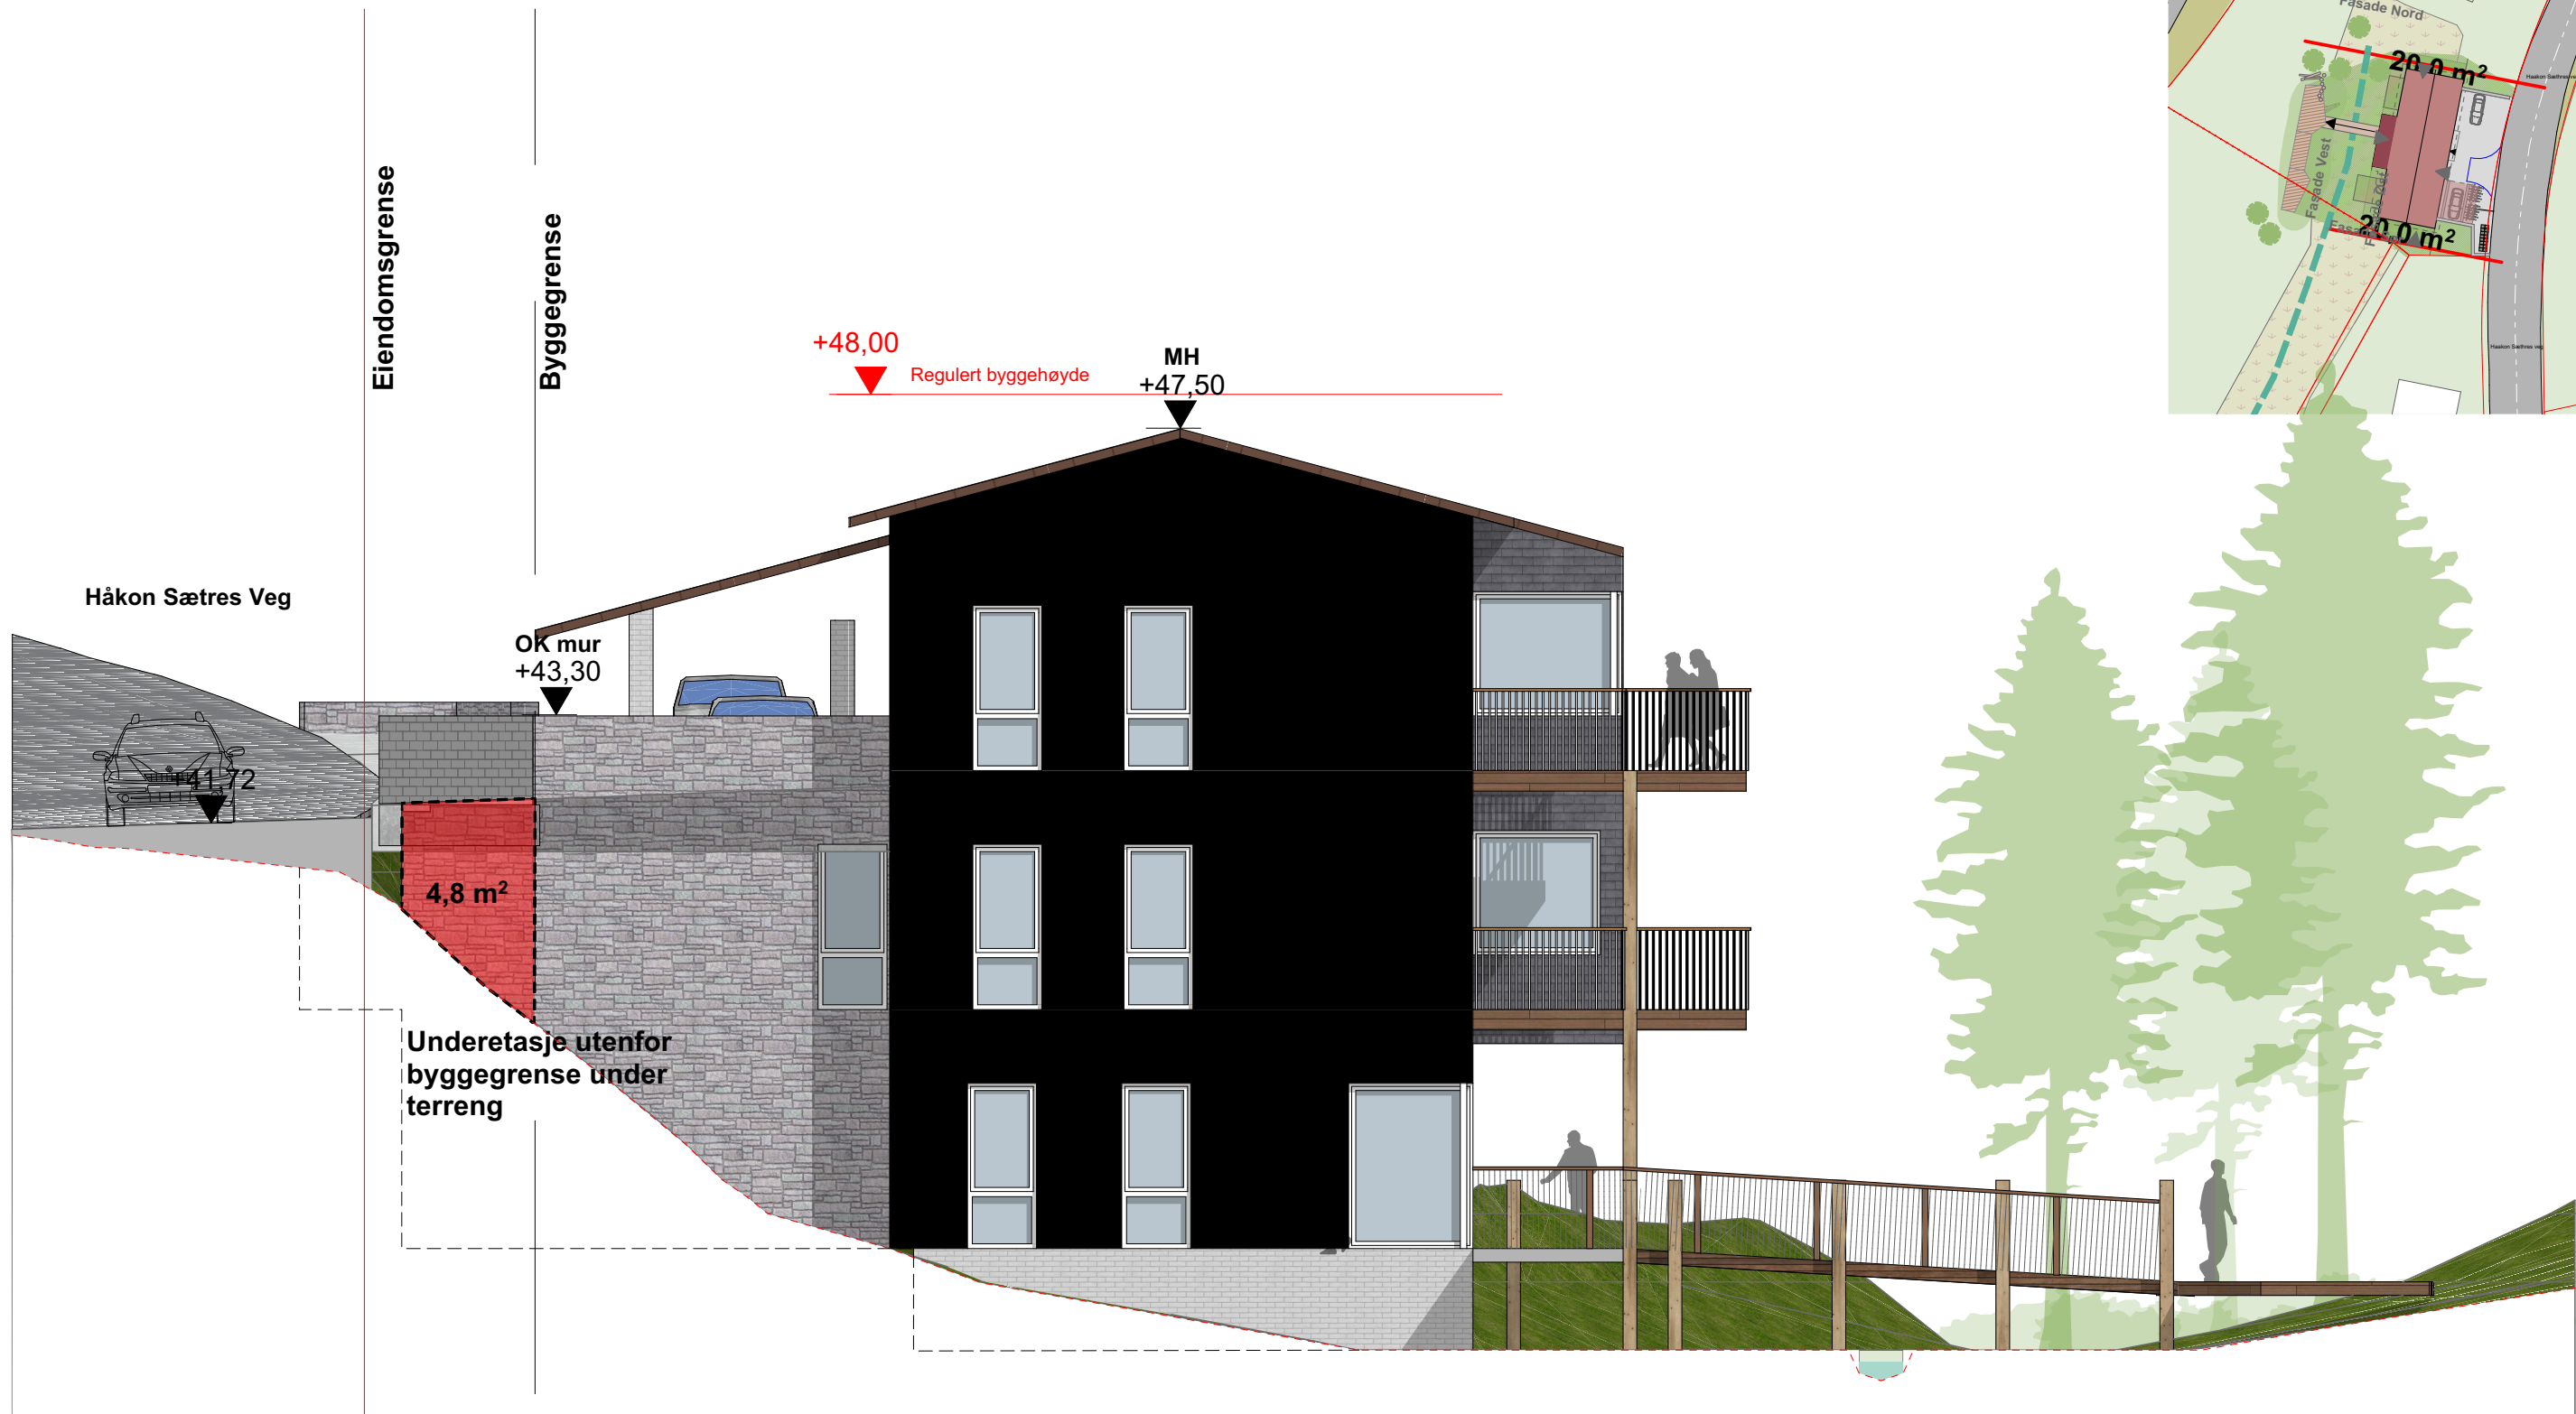


FASADE NORD / 1:100

--- Eksisterende terreng

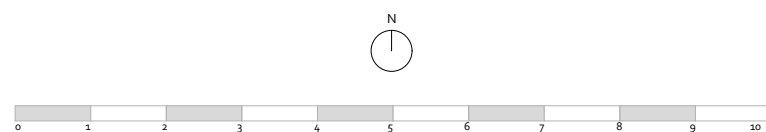


Plannavn Fana, Gnr 9 Bnr 23 mfl., Tveiteråsvegen		Nasjonal plan-ID: 4601-7069000		Kommunal saksnummer:	
Plantype Detaljreguleringsplan	Forslagsstiller: Opphus	Dato: 19.02.2026	Internt Prosjektnummer: K25016	Tegner: ÅMB	Kontr: JA
Tegning Fasade Nord		Tegningsnr: A40-1	Mål A3/1:100	Rev. ID --	

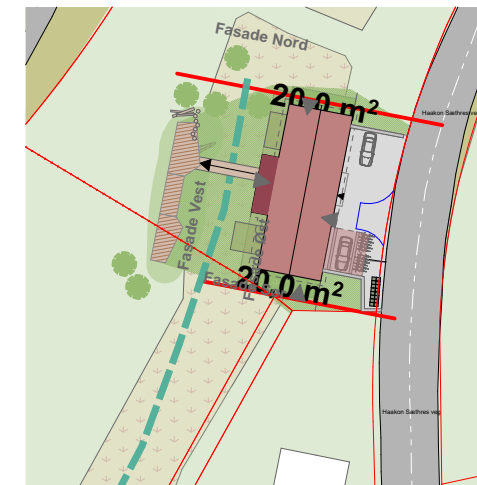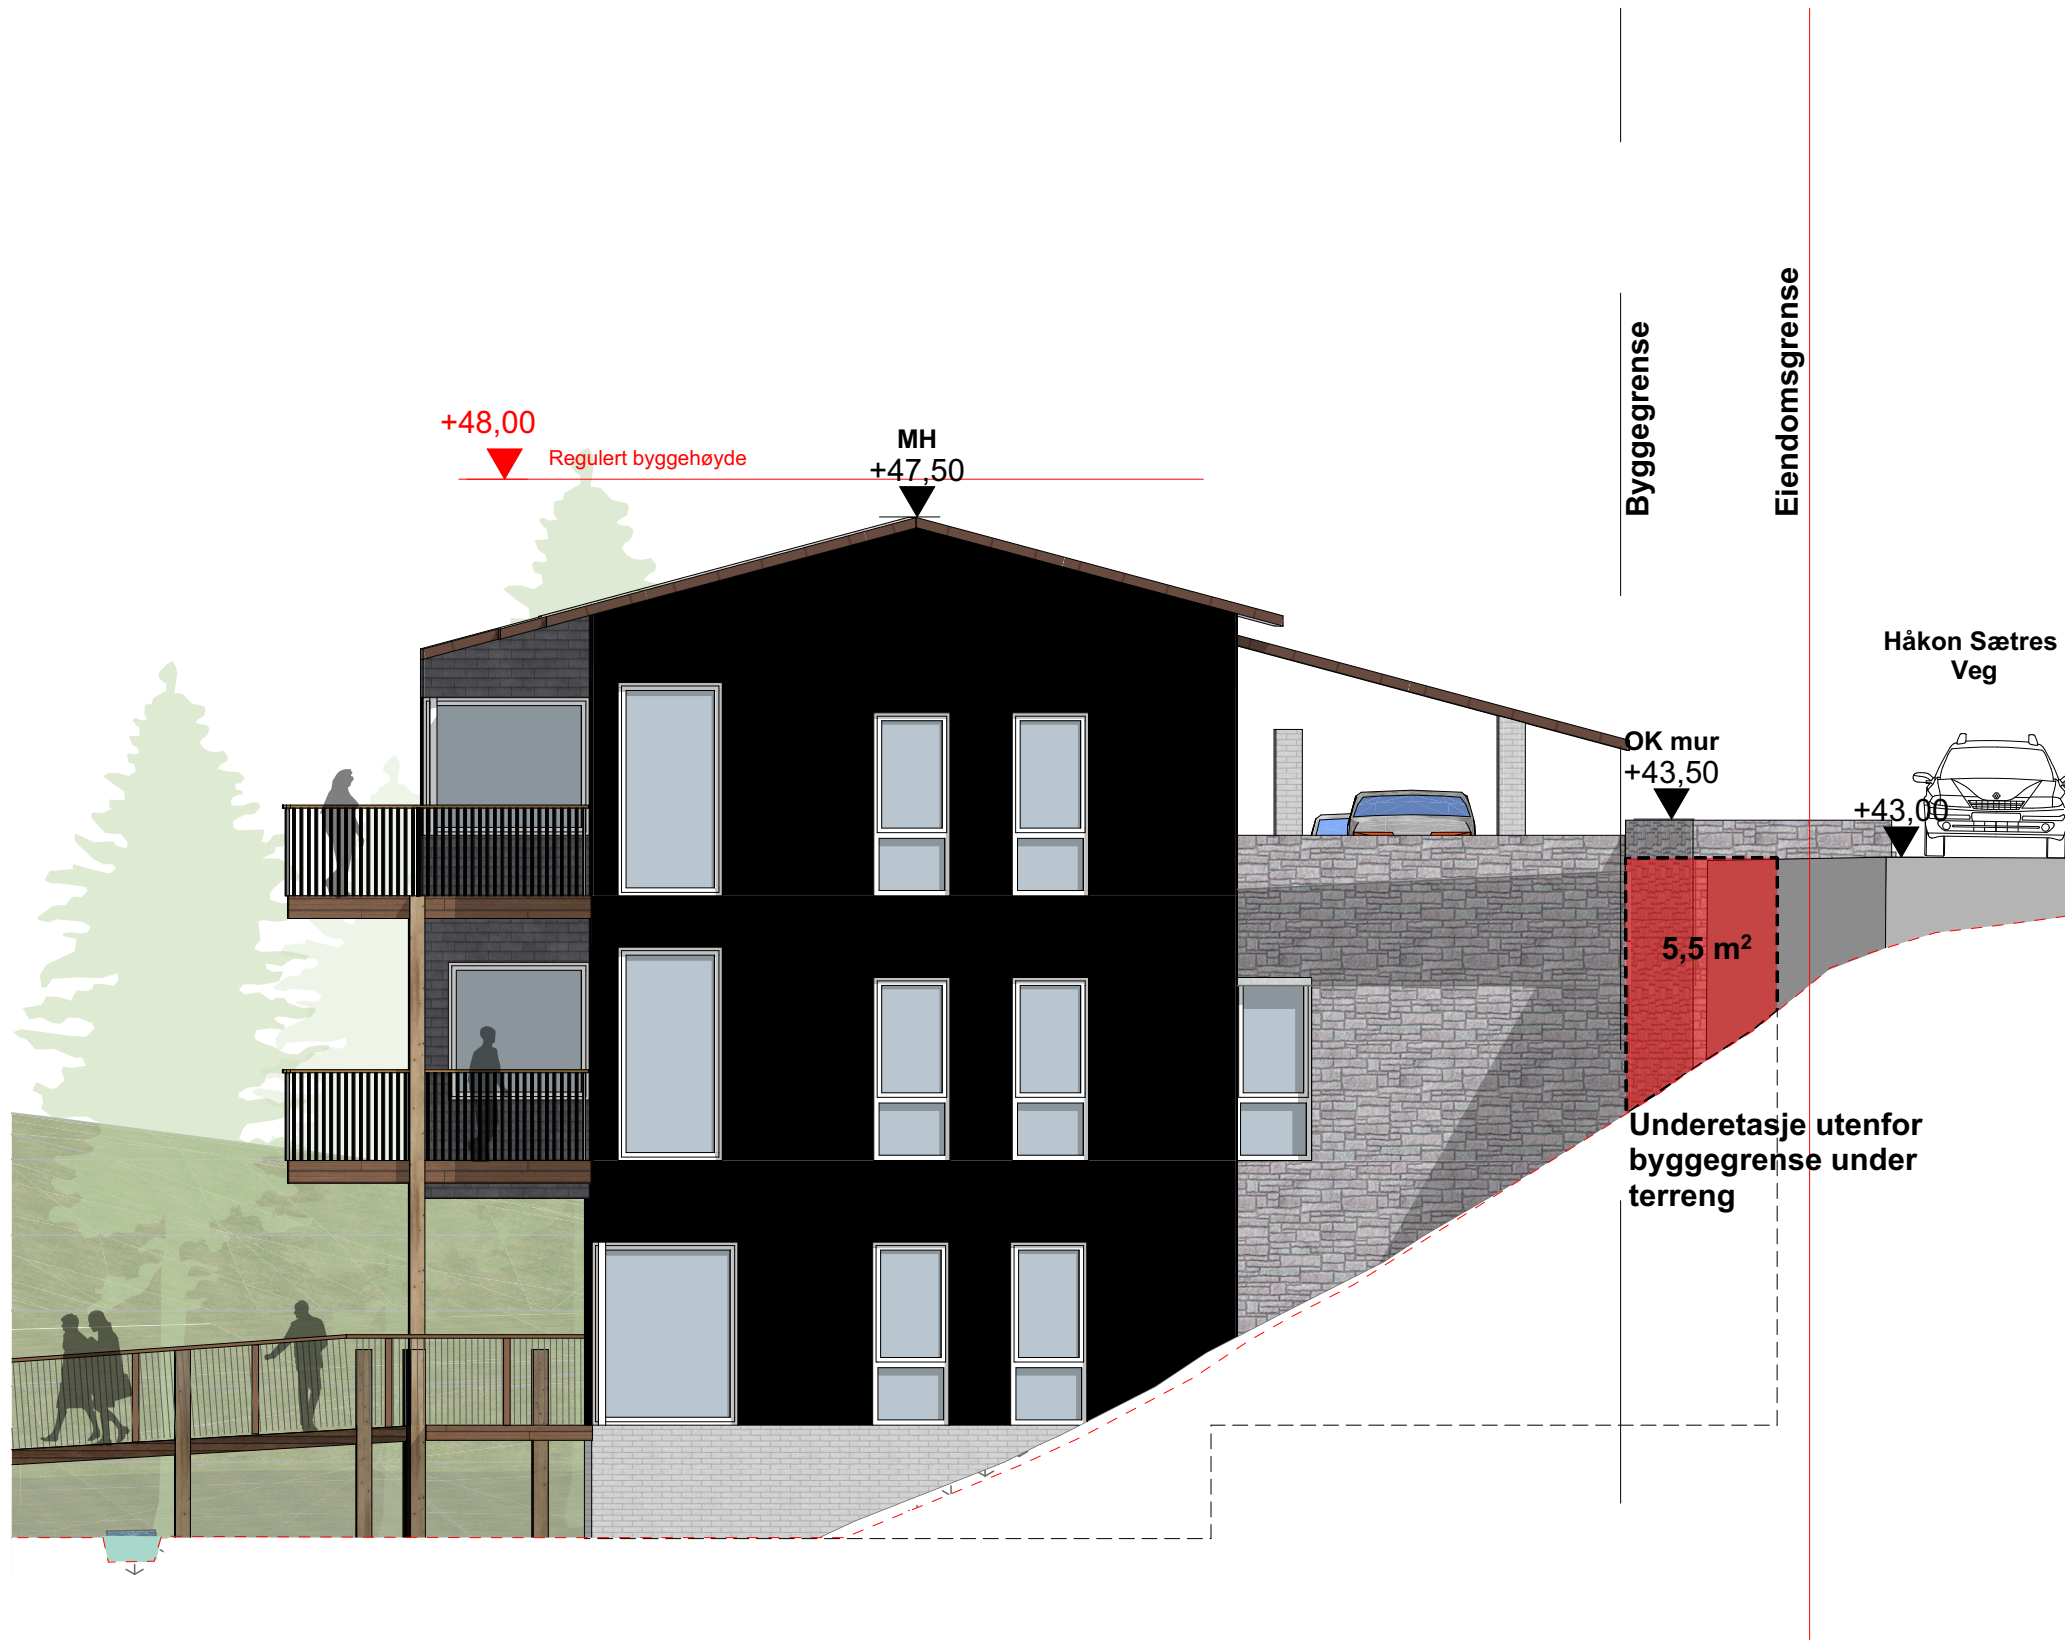


FASADE SØR / 1:100

--- Eksisterende terreng

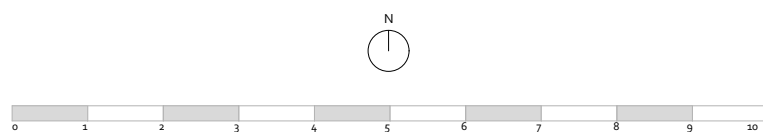


Plannavn Fana, Gnr 9 Bnr 23 mfl., Tveiteråsvegen		Nasjonal plan-ID: 4601-7069000		Kommunal saksnummer:	
Plantype Detaljreguleringsplan	Forslagsstiller: Opphus	Dato: 19.02.2026	Internt Prosjektnummer: K25016	Tegner: ÅMB	Kontr: JA
Tegning Fasade Sør		Tegningsnr: A40-2	Mål A3/1:100	Rev. ID --	

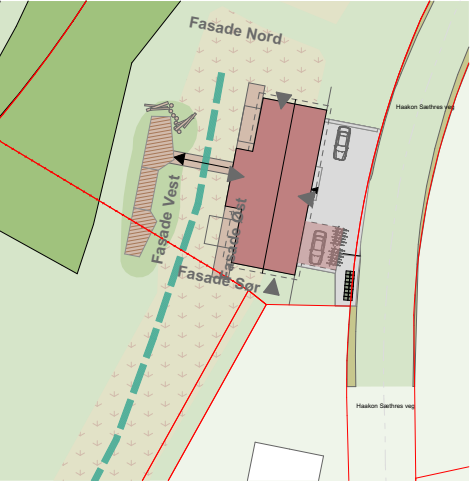


FASADE VEST / 1:100

----- Eksisterende terreng

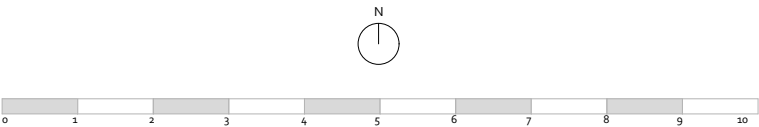


Plannavn Fana, Gnr 9 Bnr 23 mfl., Tveiteråsvegen		Nasjonal plan-ID: 4601-7069000		Kommunal saksnummer:	
Plantype Detaljreguleringsplan	Forslagsstiller: Opphus	Dato: 01.07.2026	Internt Prosjektnummer: K25016	Tegner: ÅMB	Kontr: JA
Tegning Fasade Vest	Tegningsnr: A40-3	Mål A3/1:100	Rev. ID --		

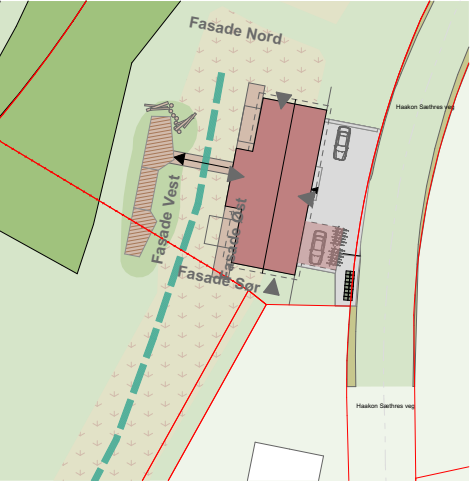

FASADE ØST / 1:100

--- Eksisterende terreng

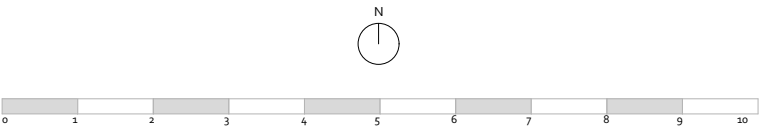

Plannavn Fana, Gnr 9 Bnr 23 mfl., Tveiteråsvegen		Nasjonal plan-ID: 4601-7069000		Kommunal saksnummer:	
Plantype Detaljreguleringsplan	Forslagsstiller: Opphus	Dato: 01.07.2026	Internt Prosjektnummer: K25016	Tegner: ÅMB	Kontr: JA
Tegning Fasade Øst		Tegningsnr: A40-4	Mål A3/1:100	Rev. ID --	