BIMcloud: linkarkitektur - BIMcloud Software as a Service/Byutvikling-Plan/63615 - Mindemyren/63615 - Arbeidsfiler/63615_Mindemyren S14_2025

Plottet 11.02.2026 av dal

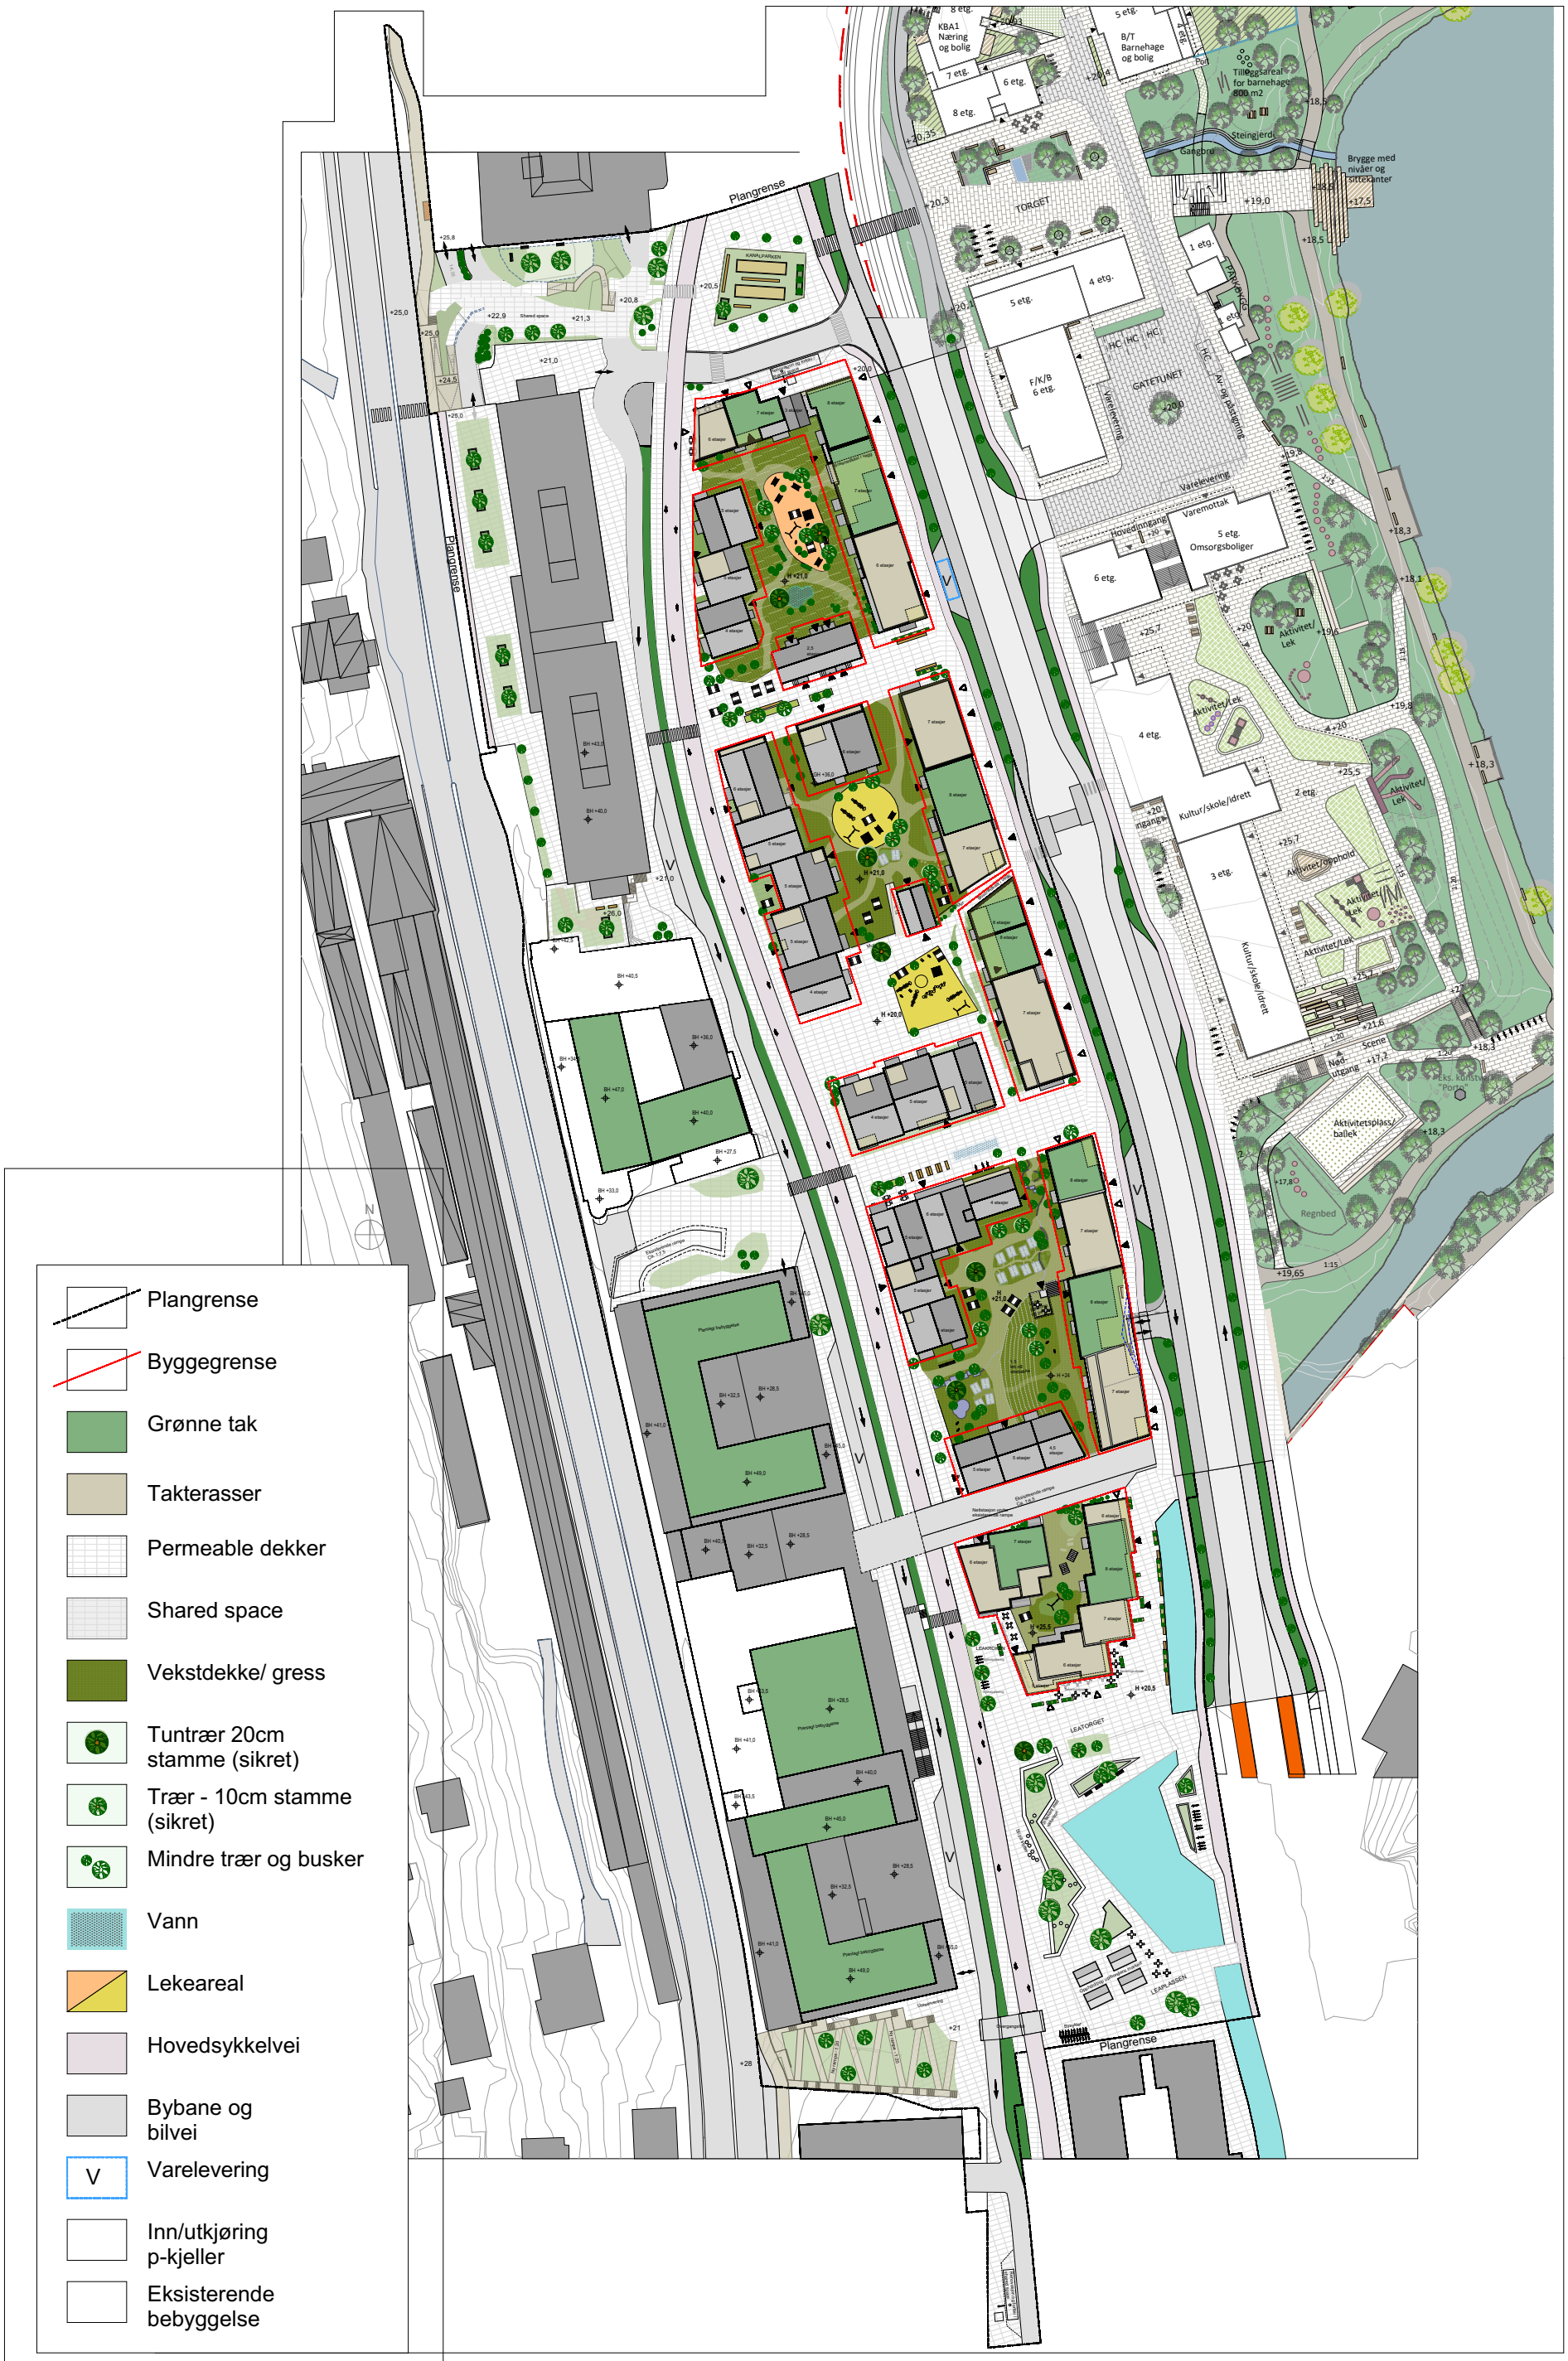

Mindemyren S14	Til regulering - 2.gangs	**1:1500 planlagt**	1:1000	11.02.2026	LINK ARKITEKTUR

BIMcloud: linkarkitektur - BIMcloud Software as a Service/Byutvikling-Plan/63615 - Mindemyren/63615 - Arbeidsfiler/63615_Mindemyren S14_2025

Plottet 11.02.2026 av dal

Mindemyren S14	Til regulering - 2.gangs	**1:1500 planlagt (halvt dekke)**	1:1000	11.02.2026	LINK ARKITEKTUR

BIMcloud: linkarkitektur - BIMcloud Software as a Service/Byutvikling-Plan/63615 - Mindemyren/63615 - Arbeidsfiler/63615_Mindemyren S14_2025

Plottet 11.02.2026 av dal

Tverrsnitt 1-1

Tverrsnitt 1-2

Tversnitt 2-1

Tversnitt 2-2

Tverrsnitt 3-1

Tverrsnitt 3-2

Tverrsnitt 4-1

Tverrsnitt 4-2

Plangrense

- Plangrense
- Byggegrense
- Grønne tak
- Takterasser
- Permeable dekker
- Shared space
- Vekstdekke/ gress
- Tuntrær 20cm stamme (sikret)
- Trær - 10cm stamme (sikret)
- Mindre trær og busker
- Vann
- Lekeareal
- Hovedsykkelvei
- Bybane og bilvei
- V — Varelevering
- Inn/utkjøring p-kjeller
- Eksisterende bebyggelse

Mindemyren S14	Til regulering - 2.gangs	**K1-K4 1:1250 + snittlinjer**	1:1000	11.02.2026	LINK ARKITEKTUR