


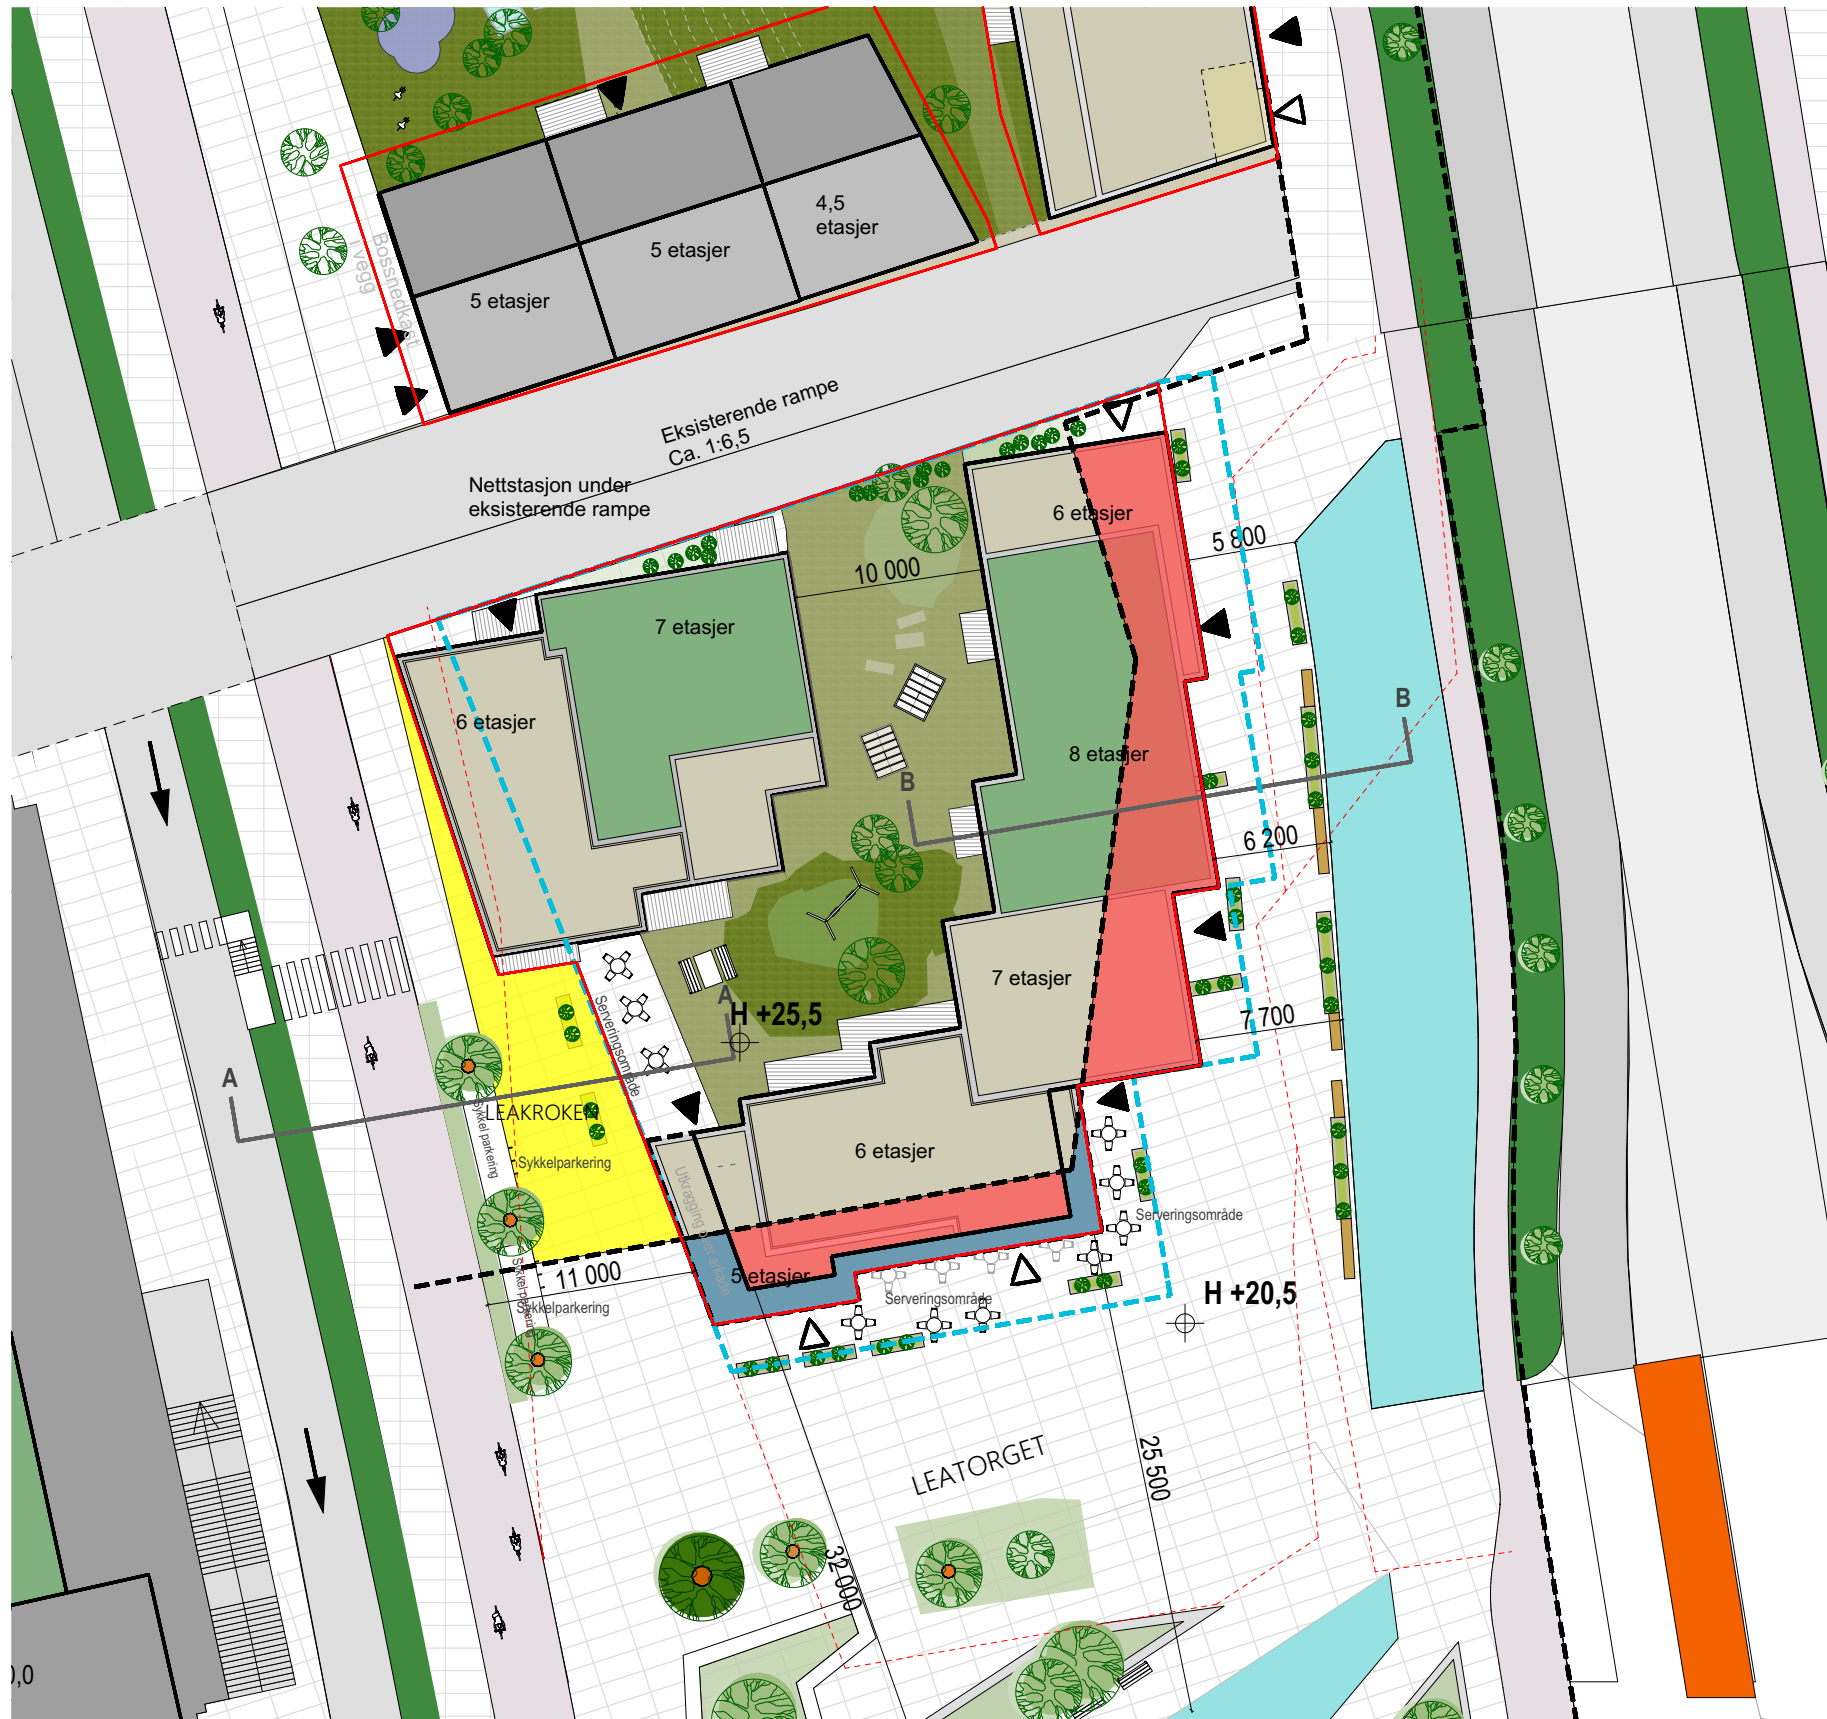

1:400 Utsnitt illustrasjonsplan

- Formålslinje ved offentlig ettersyn.
- Formålslinje til sluttbehandling



Her viser linjene for planene ved offentlig ettersyn (rosa linjer) og til sluttbehandling (blå linjer)

- Sentrumsformål i områdeplanen som foreslås endret til
Torg = **138m²**
- Torg i områdeplanen som foreslås endret til
Sentrumsformål = **203,5m²**
- Torg/uteareal på bakken, utkraging i etasjene over
= **44,5m²**