



Snitt og oppriss



Laksevåg. Gnr.124, bnr. 180 mfl.,
Haugatun Sykehjem
Plan-ID: 72040000
Saksnummer: PLAN-2025/16947

Tverrsnitt A og B


TEGNFORKLARING:

- - - - - Eksisterende terreng

- - - - - Eksisterende bygg

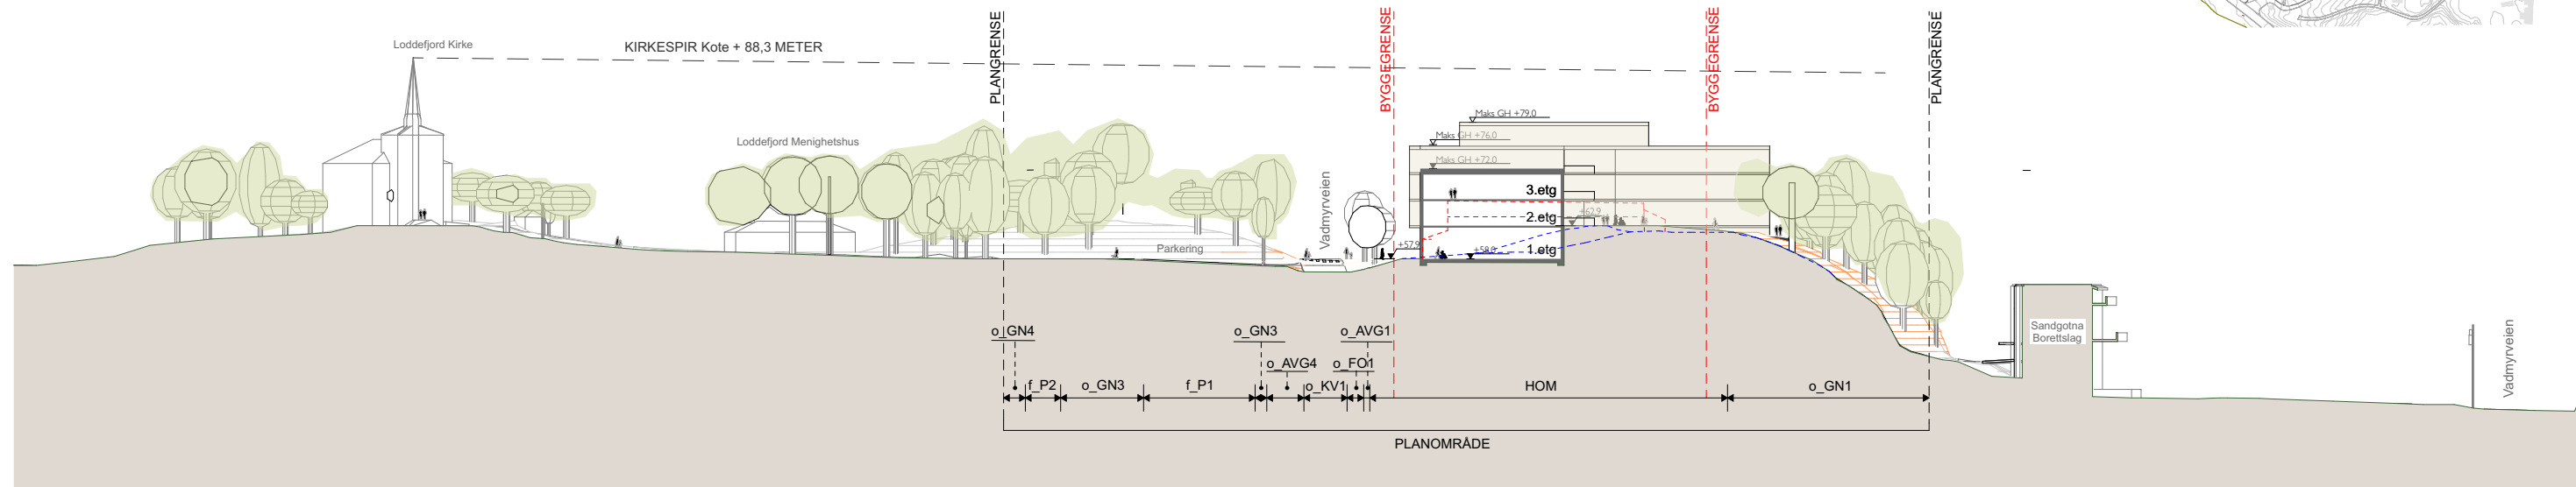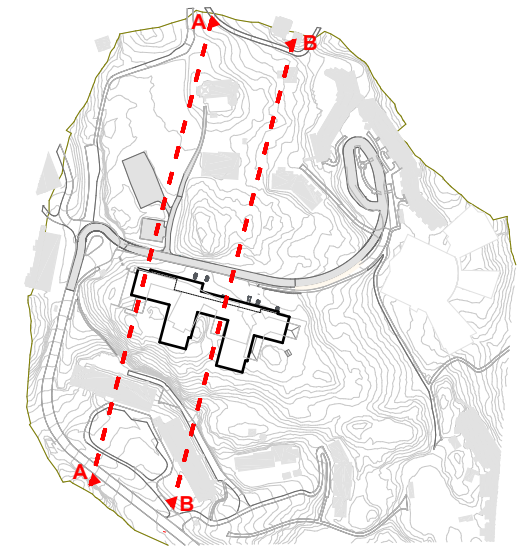

Tverrsnitt A


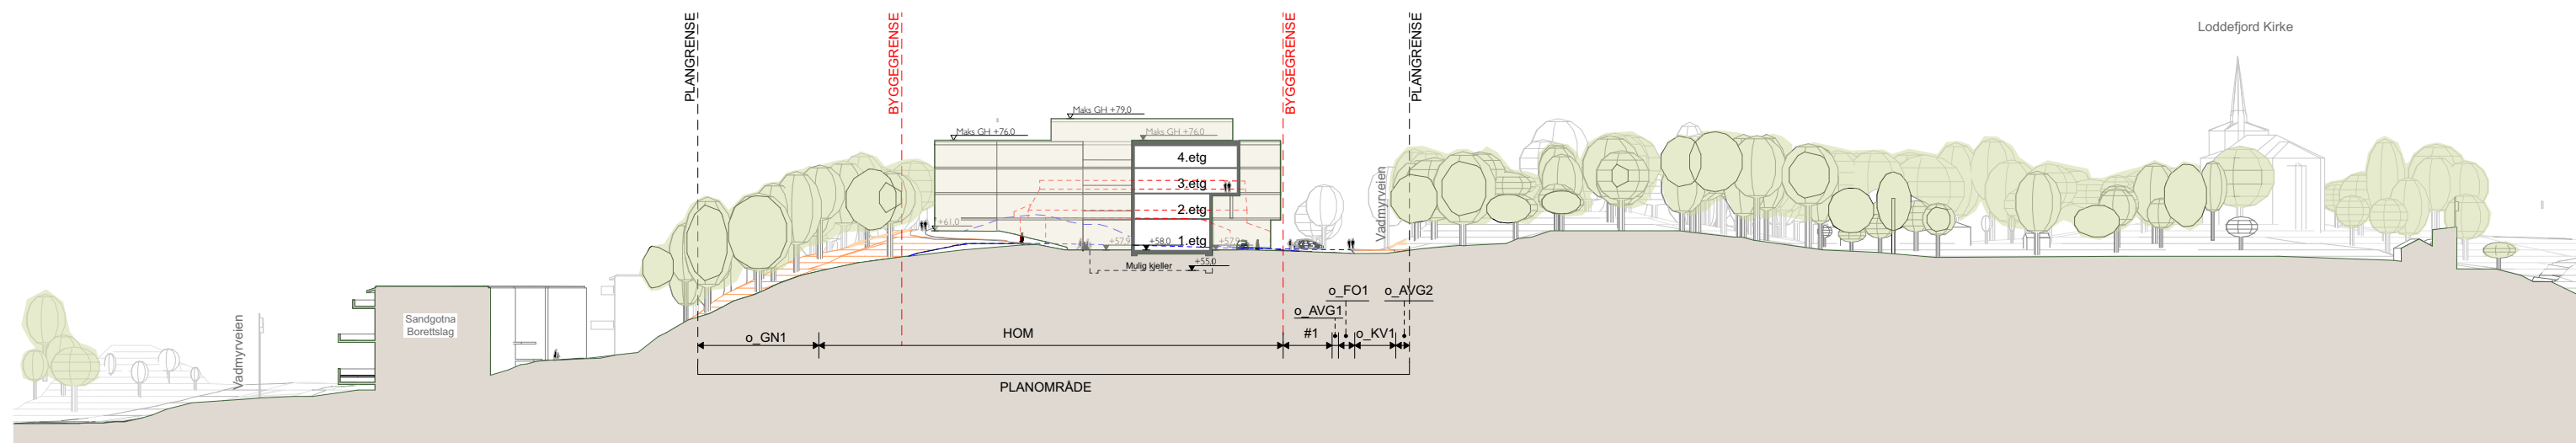


Tverrsnitt B


Tverrsnitt C og langsnitt D

TEGNFORKLARING:

- Eksisterende terreng
- Eksisterende bygg

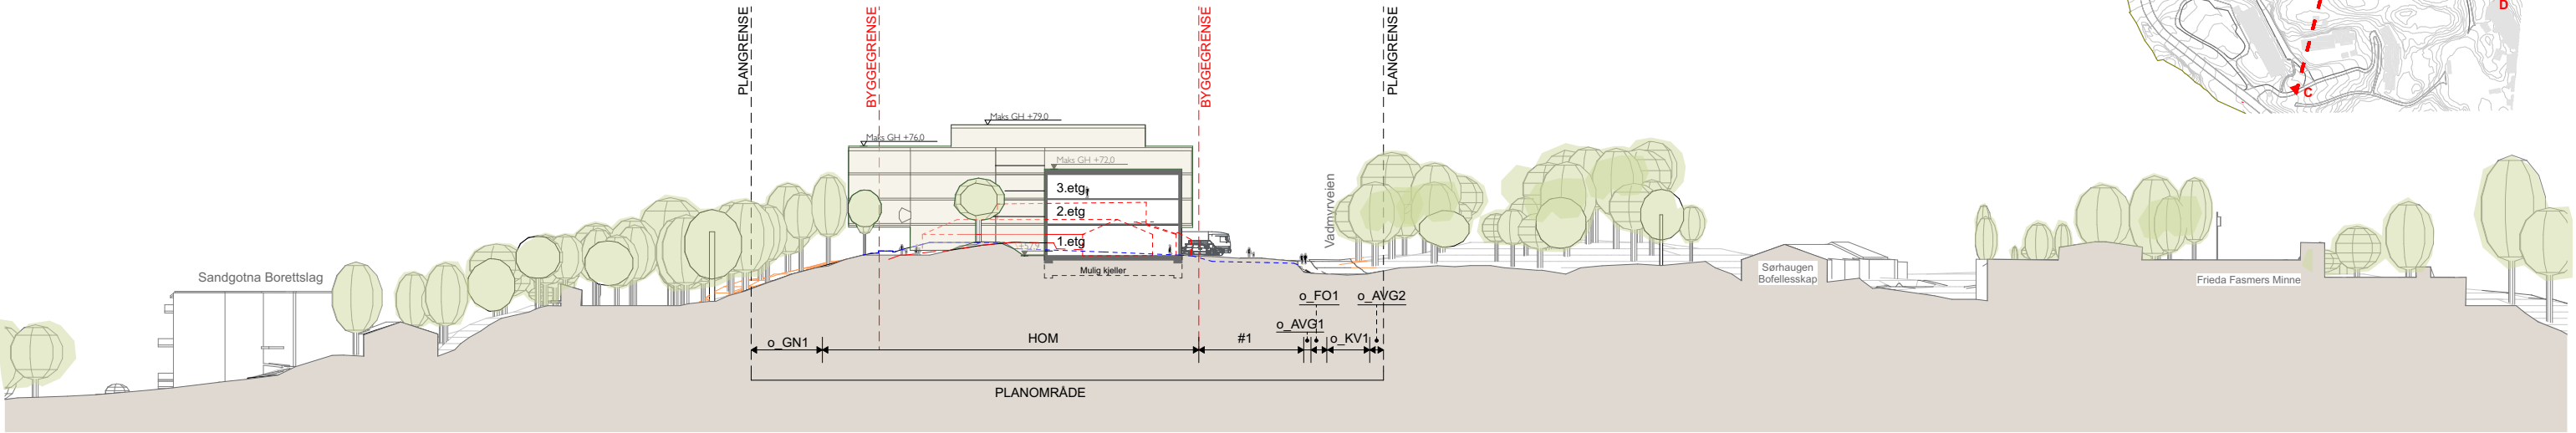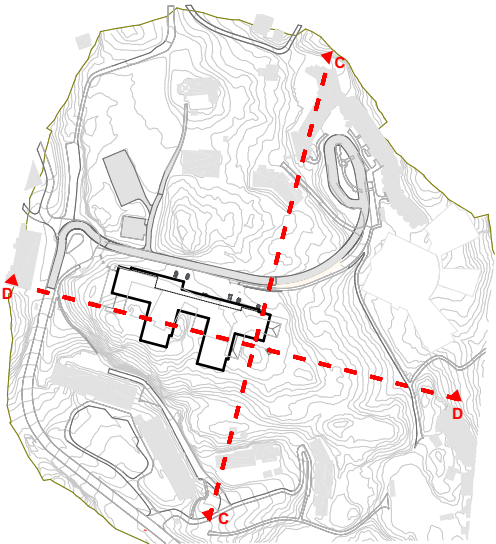

Tverrsnitt C


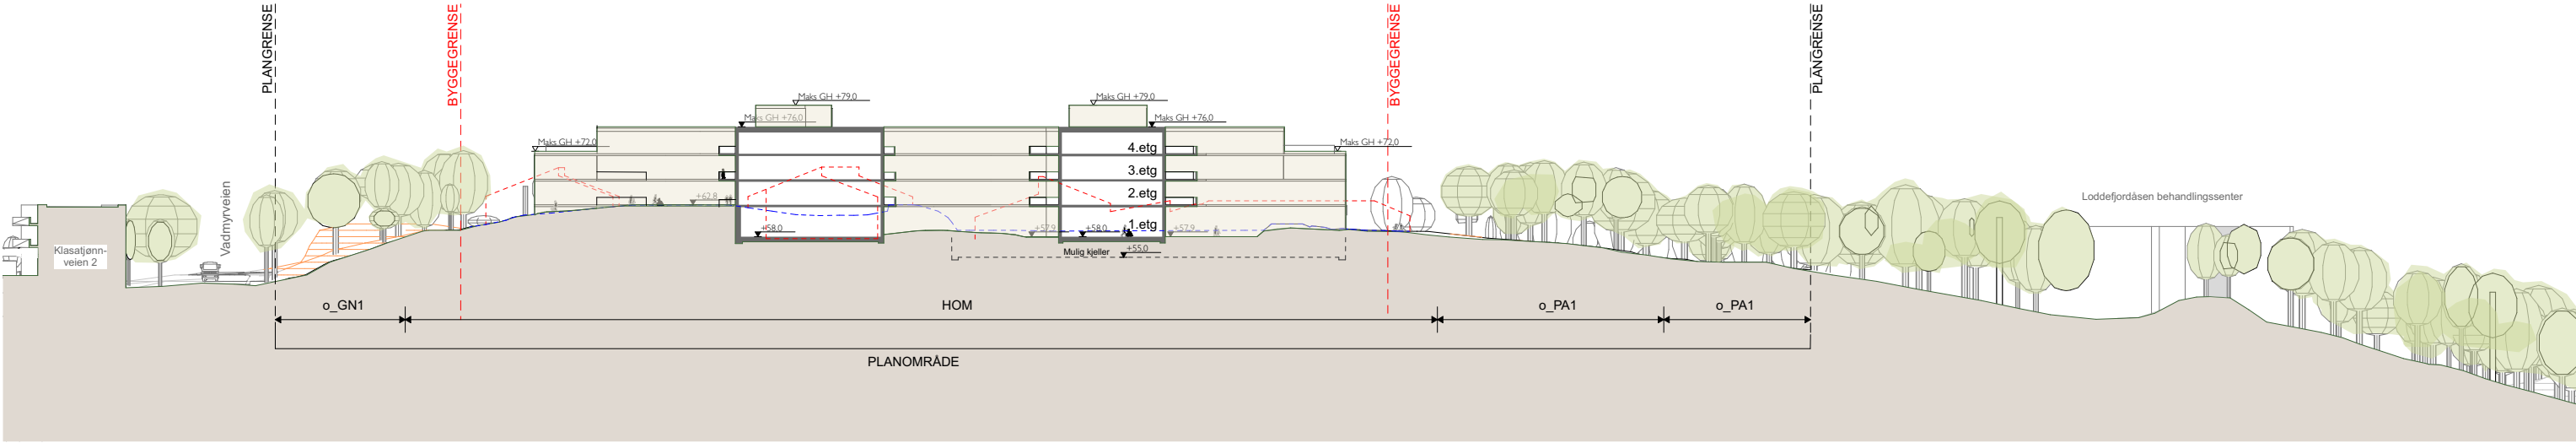


Langsnitt D


Oppriss 1 og 2

TEGNFORKLARING:

- Eksisterende terreng
- Eksisterende bygg

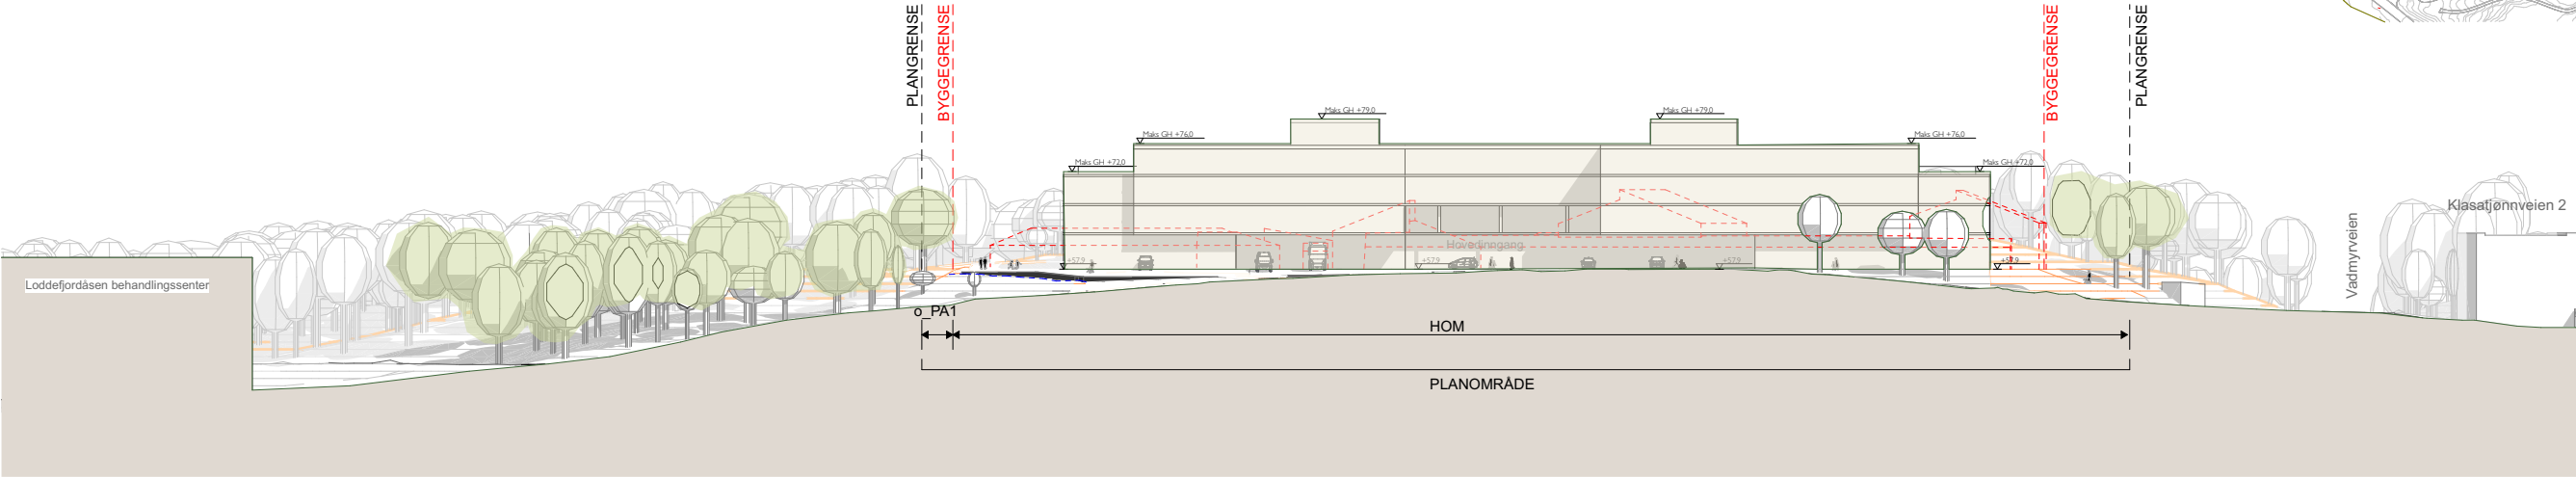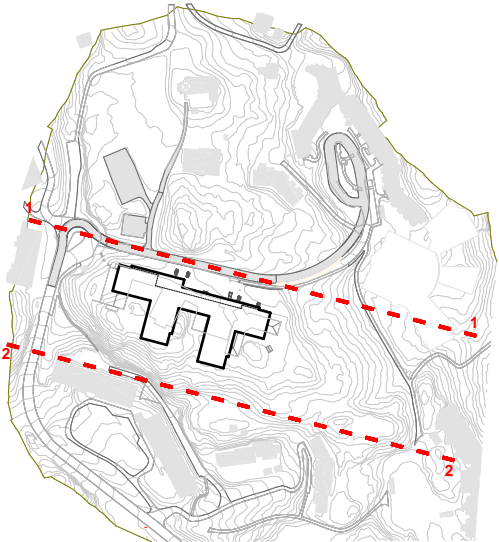

Oppriss 1 - Fasade nord.

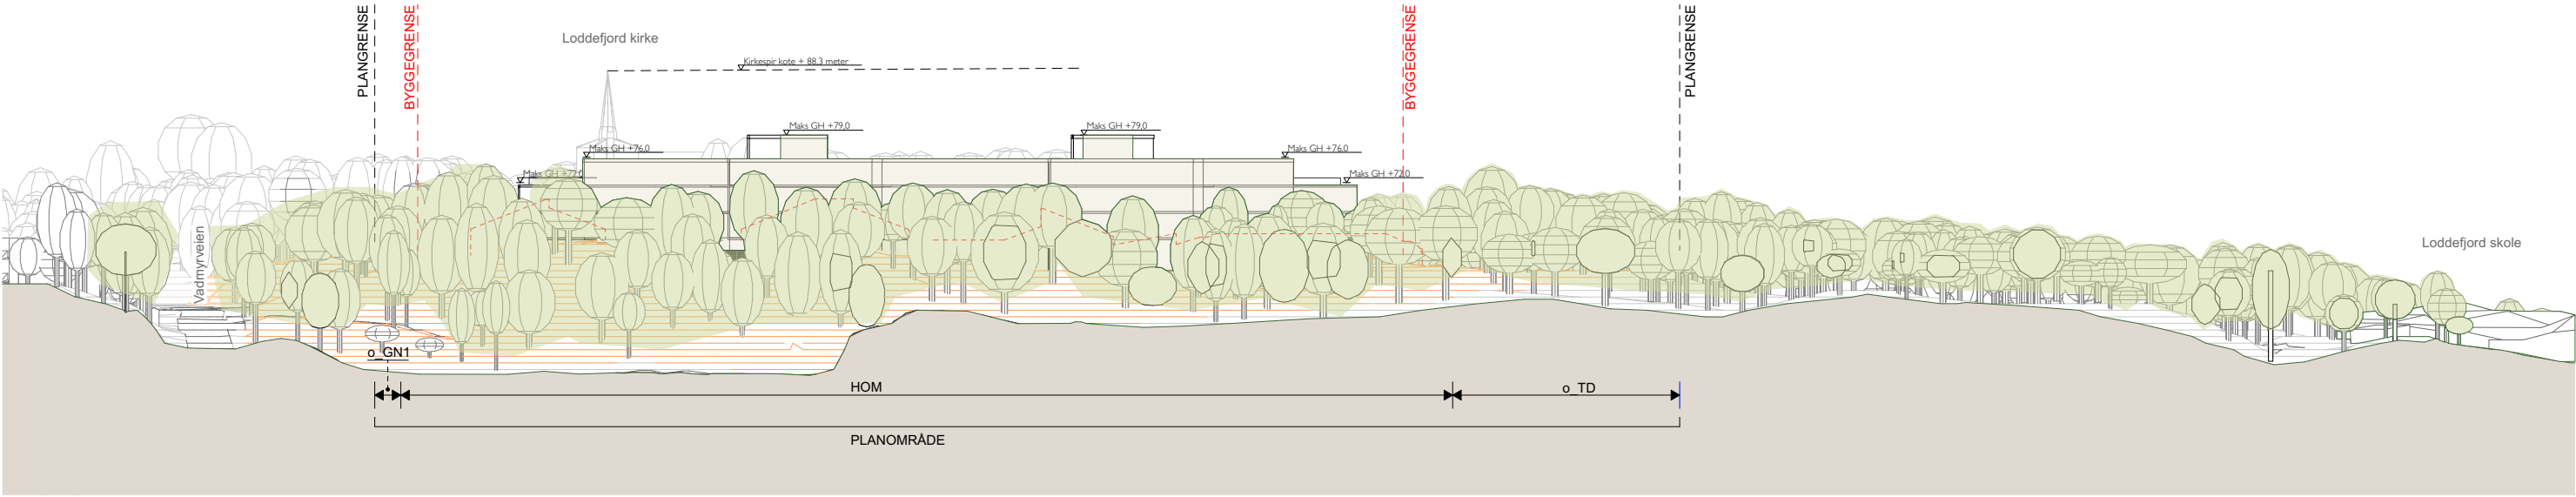

Oppriss 2 - Fasade sør.