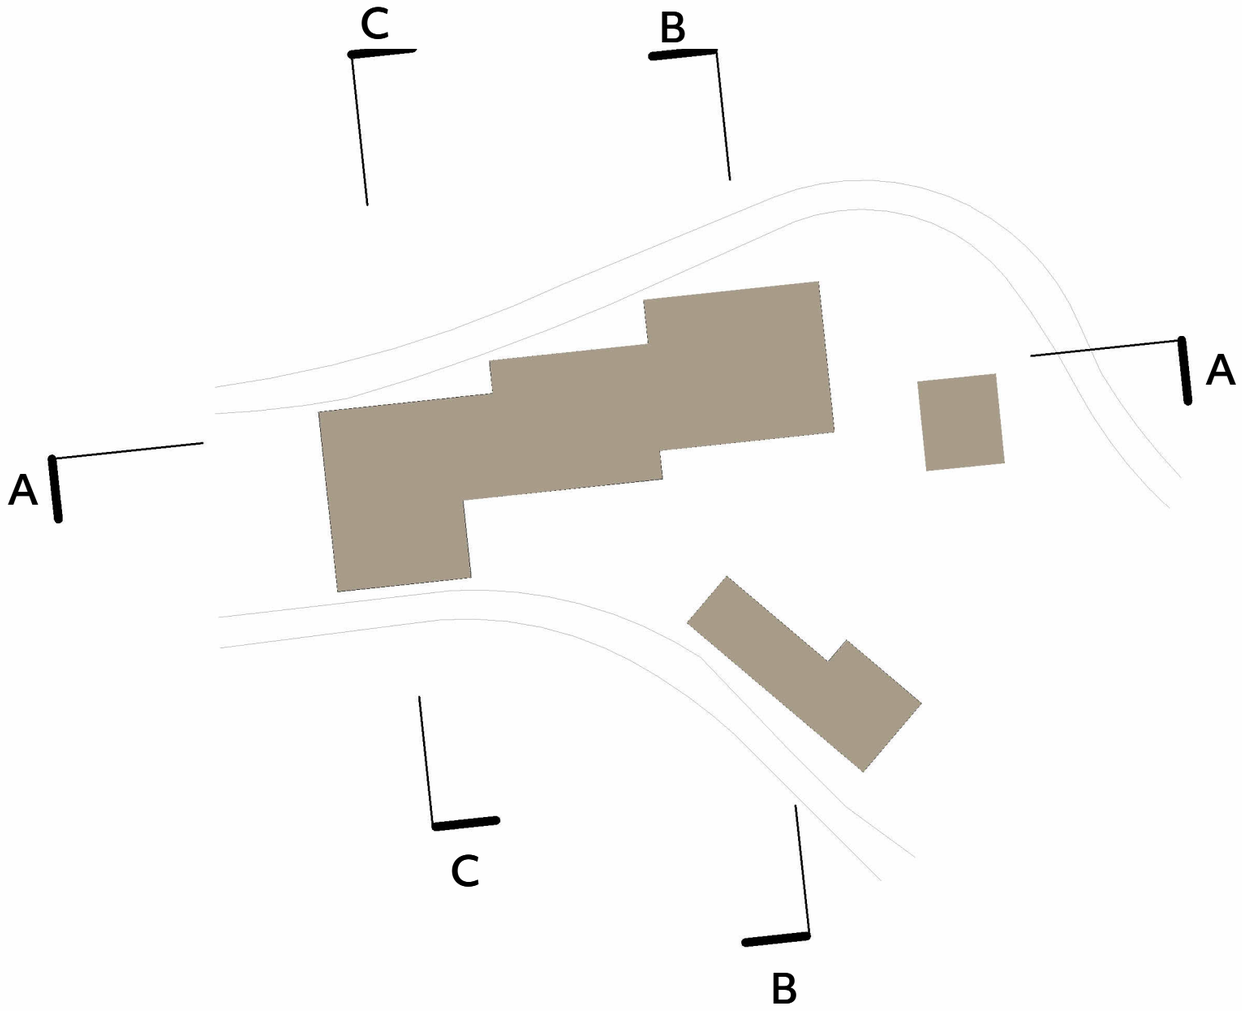


Prosjekt
1280102 - Nytt politihus i Bergen

Adresse
Møllendalsveien 31

Tegning
Snitthenvisning

Fase
Regulering

Tegningsnr.
02.00

GNR./BNR.
162/53

Skala
A3/1:1000


Dato
26.06.2026


Signert
ESS

Kontroll
CL


Oppdragsgiver
STATSBYGG

LERCHE ARKITEKTER
Fridtjof Nansens plass 9 0160 Oslo

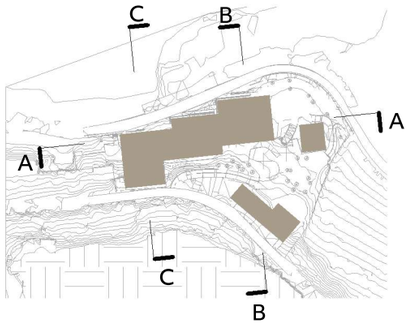


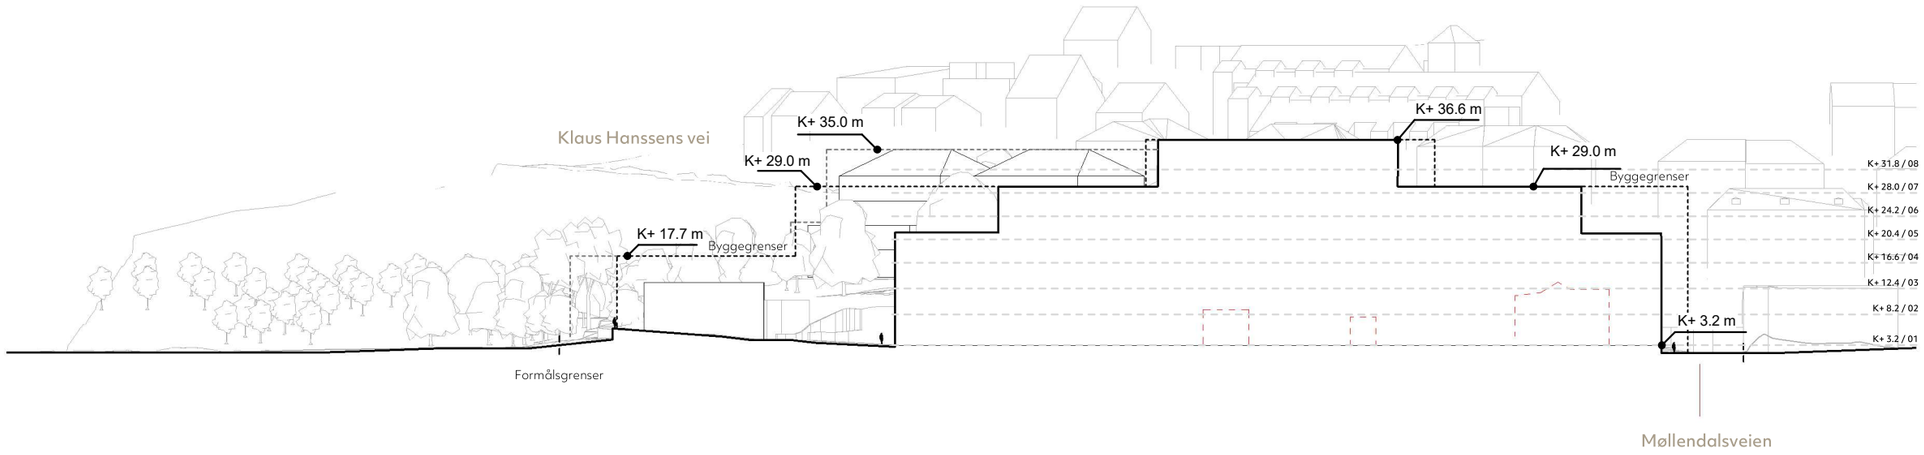

SNITT AA

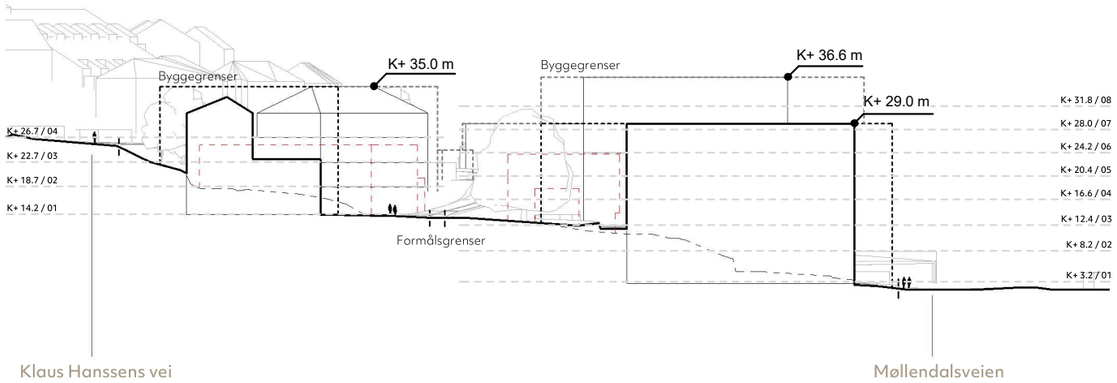

SNITT BB

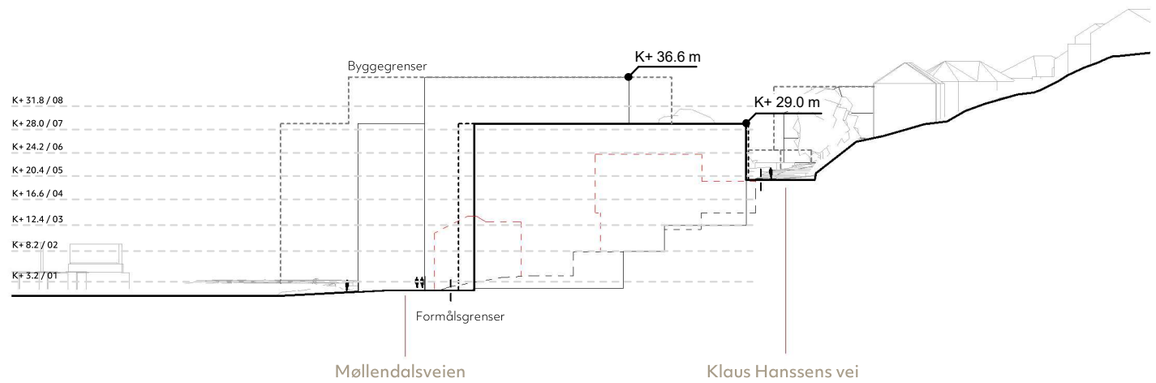

SNITT CC

Prosjekt
1280102 - Nytt politihus i Bergen

Adresse
Møllendalsveien 31

Tegning
Snitt AA, BB & CC

Fase
Regulering

Tegningsnr.
02.01

GNR./BNR.
162/53

Skala
A3/ 1:1000

Dato
26.06.2026

Signert
ESS

Kontroll
CL

Oppdragsgiver
STATSBYGG

LERCHE ARKITEKTER
Fridtjof Nansens plass 9 0160 Oslo