


Snitt 1

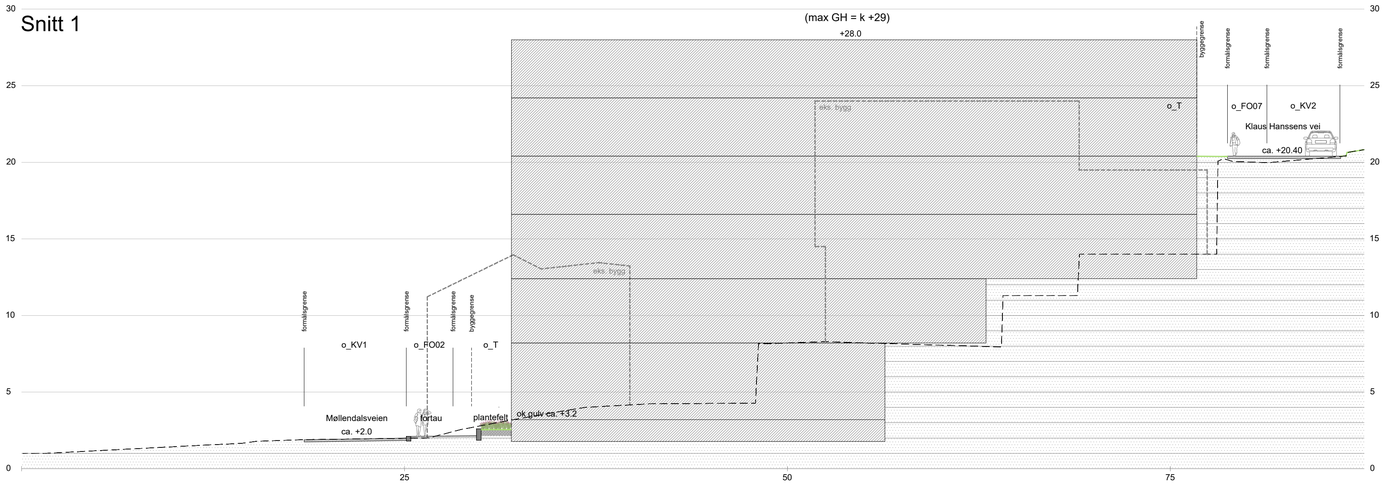


Snitt 2

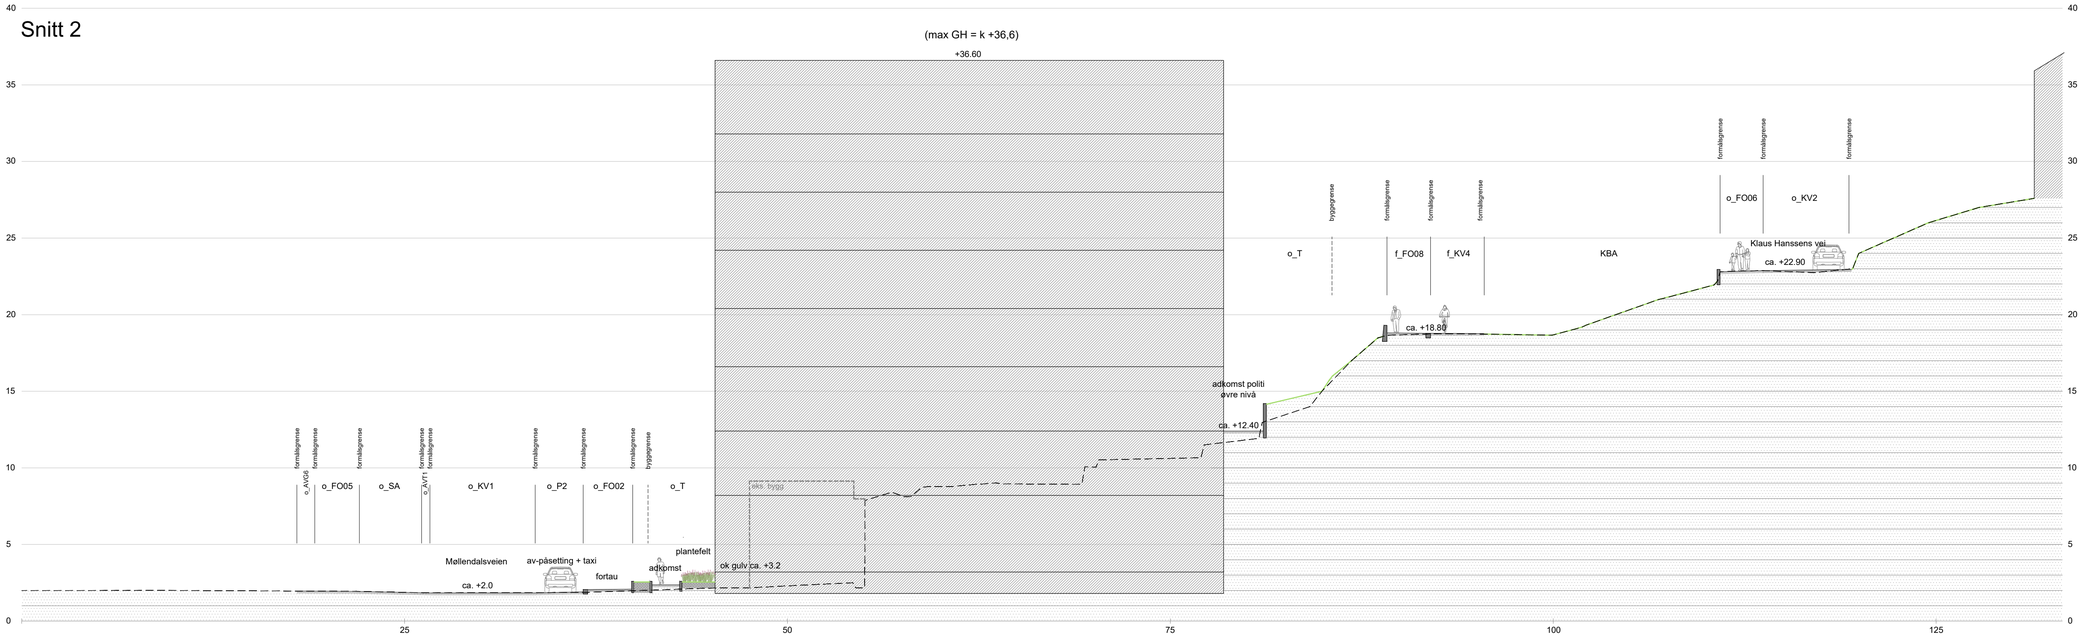

Snitt 3

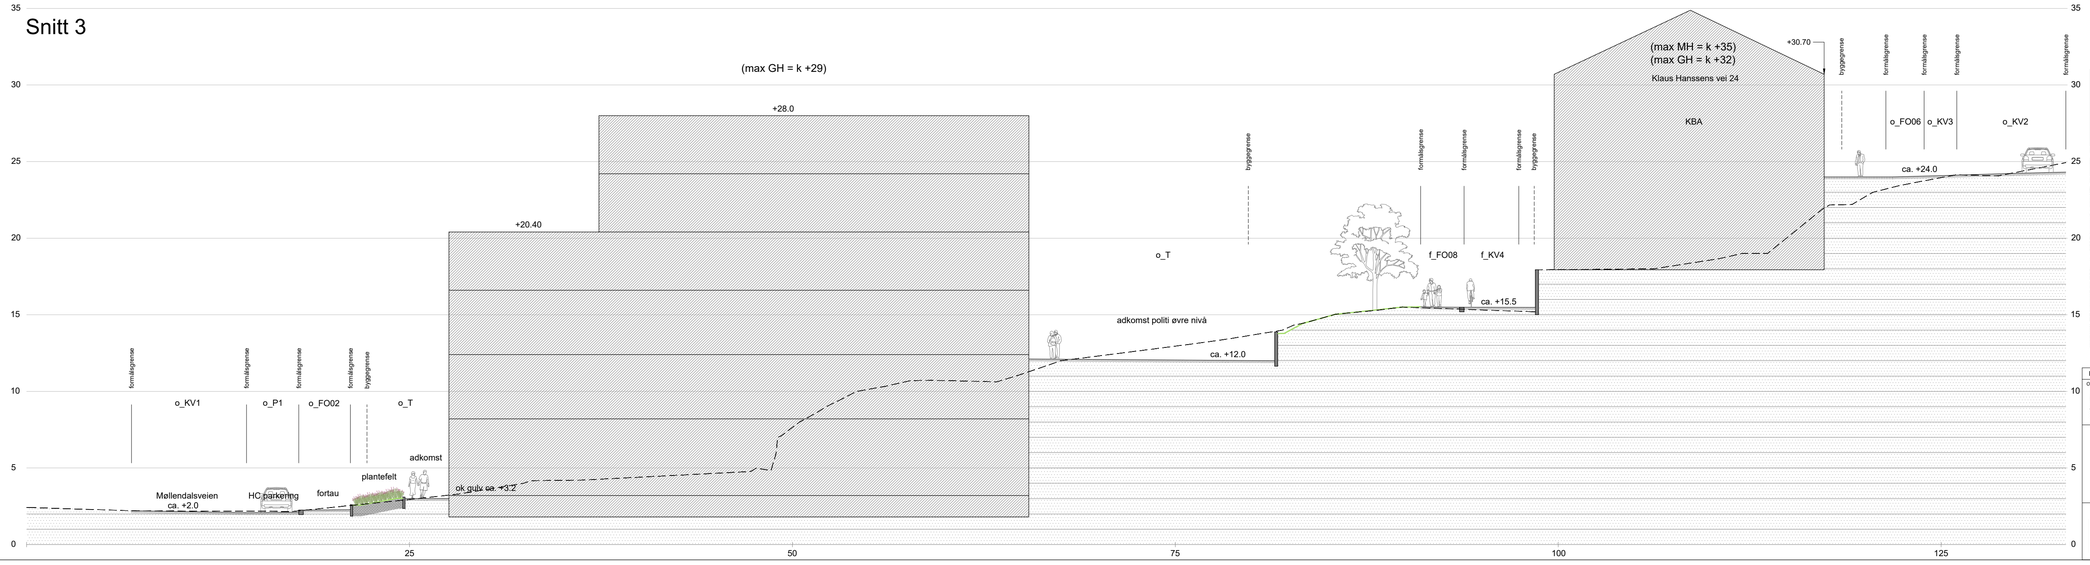

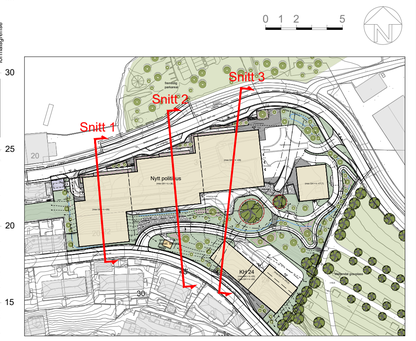

REV	RETTELSE	DATO	SIGN

Oppdragsgiver:
STATSBYGG

Prosjektnr.: 2513

Tegningsstatus: Regulering

Dato: 30.06.2026 | Saksb.: MT

Tegnet: KJ | Kontr.: MT


Målestokk/format: 1:200 / A1, 1:400 / A3

Årstad/Bergenhus, Gnr. 162, Bnr. 53,
Møllendalsveien , Politihus
Nasjonal arealplan-ID 4601_71950000
Terrengsnitt del 1


LANDSKAPERIET

Tegning nr.: LA 201

Rev.:

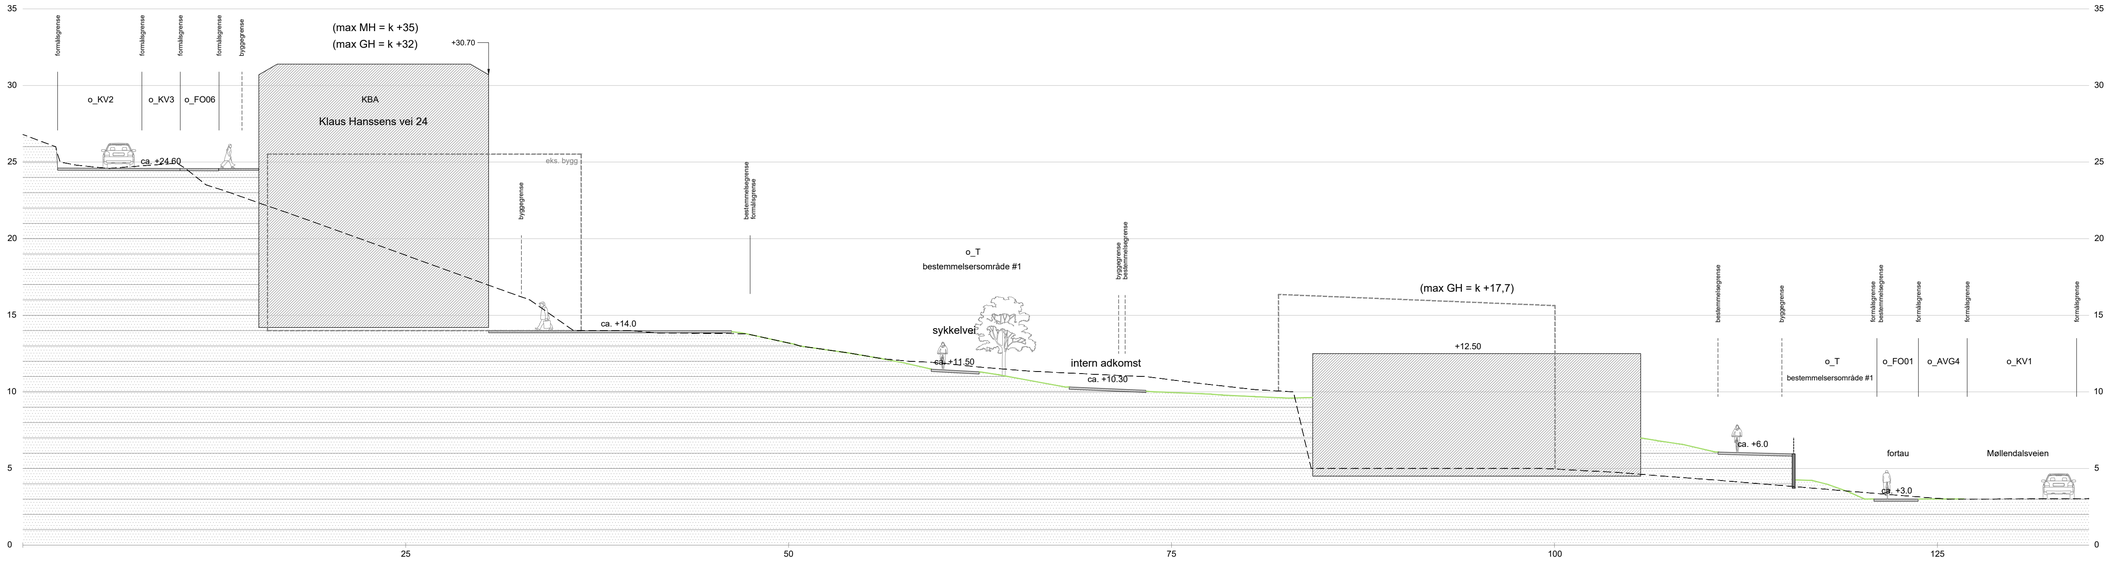


Snitt 4

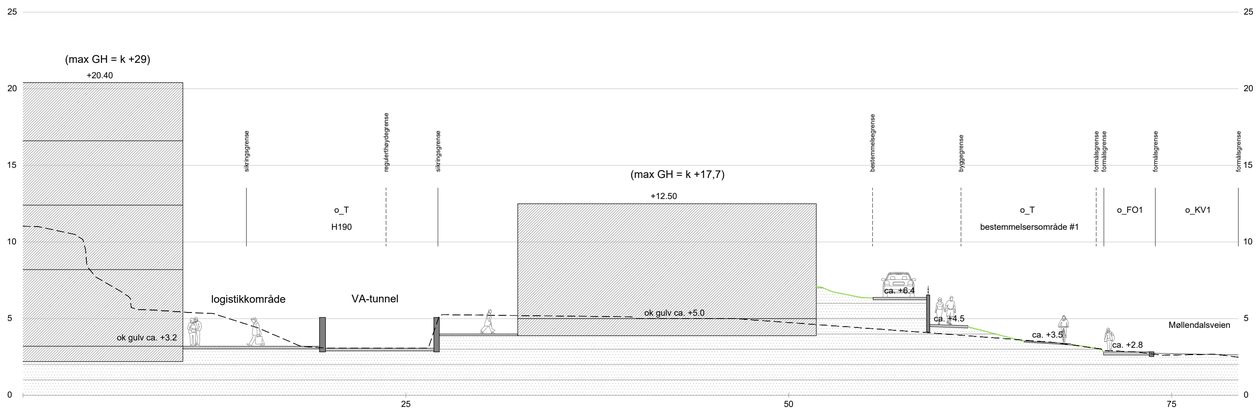

Snitt 5

0 1 2 5

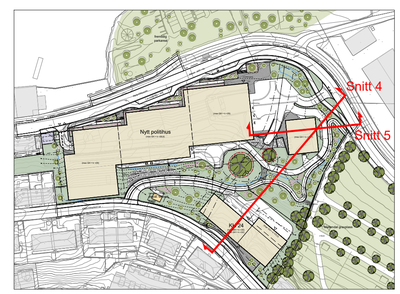

REV	RETTELSE	DATO	SIGN

Oppdragsgiver: STATSBYGG

Prosjektnr.: 2513

Tegningsstatus: Reguleringsplan

Årstad/Bergenhus, Gnr. 162, Bnr. 53,
Møllendalsveien , Politihus
Nasjonal arealplan-ID 4601_71950000
Terrengsnitt del 2

Dato: 30.06.2026 | Sakb.: MT
Tegnet: KJ | Kontr.: MT
Målestokk/format: 1:200 / A1, 1:400 / A3

LANDSKAPERIET

Tegning nr.: LA 202

Rev.: