

Linje 10000

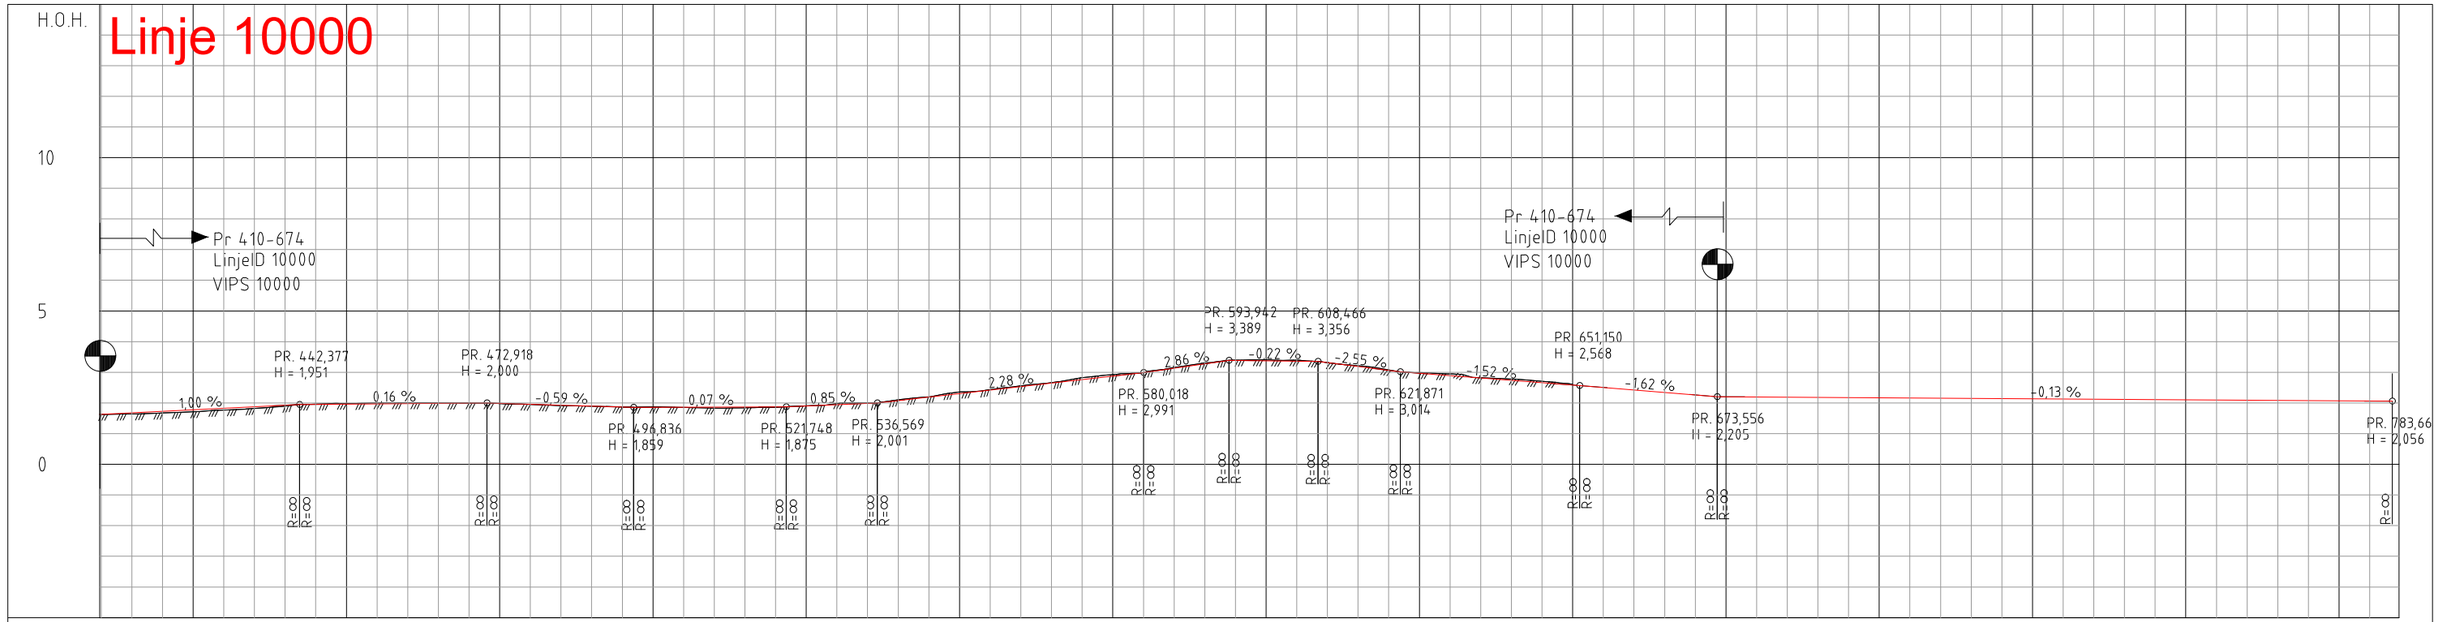

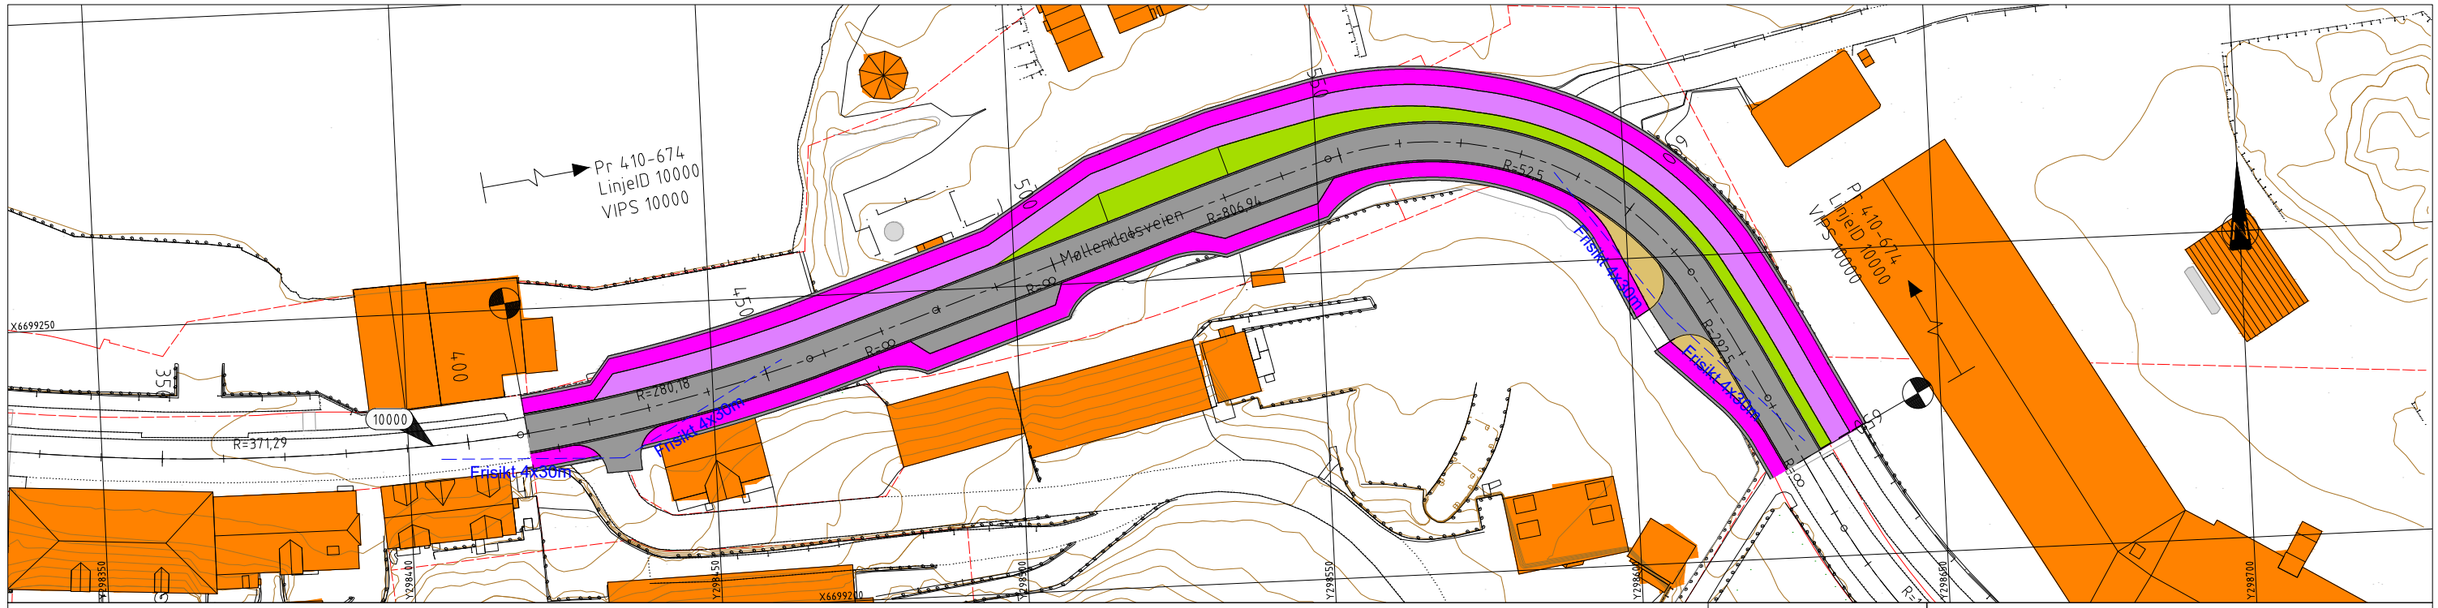

TEGNFORKLARING

Eksisterende
- Eiendomsgrense
- Boliger/Andre bygg

Prosjektert
- Kjøreveg
- Sykkelfelt
- Fortau
- Annen veggrunn
- Plattform/rabatt
- Frisikt
- Parsellgrense
- 70100 Linjenummer

KOORDINATSYSTEM: UTM 32
VERTIKALDATUM: NN2000

Revisjon	Revisjonen gjelder	Utarb	Kontr	Godkjent	Rev. dato

BERGEN KOMMUNE

Reguleringsplan Bergen Politihus
Kv4146 Møllendalsveien

Plan- og profil, linje 10000


Møllendalsveien

Tekniske tegninger

Tegningsdato	02.07.2026
Bestiller	Statsbygg
Produsert for	Statsbygg
Produsert av	Rambøll Norge AS
PROF-nummer	
Arkivnummer	-
Byggverksnummer	
Målestokk A1	1:500/1:100
Tegningsnummer/ revisjonsbokstav	C001


Utarbeidet av	Kontrollert av	Godkjent av	Konsulentarkiv
KSYR	JHKDRM	KRJBRG	378021091

Linje 11000

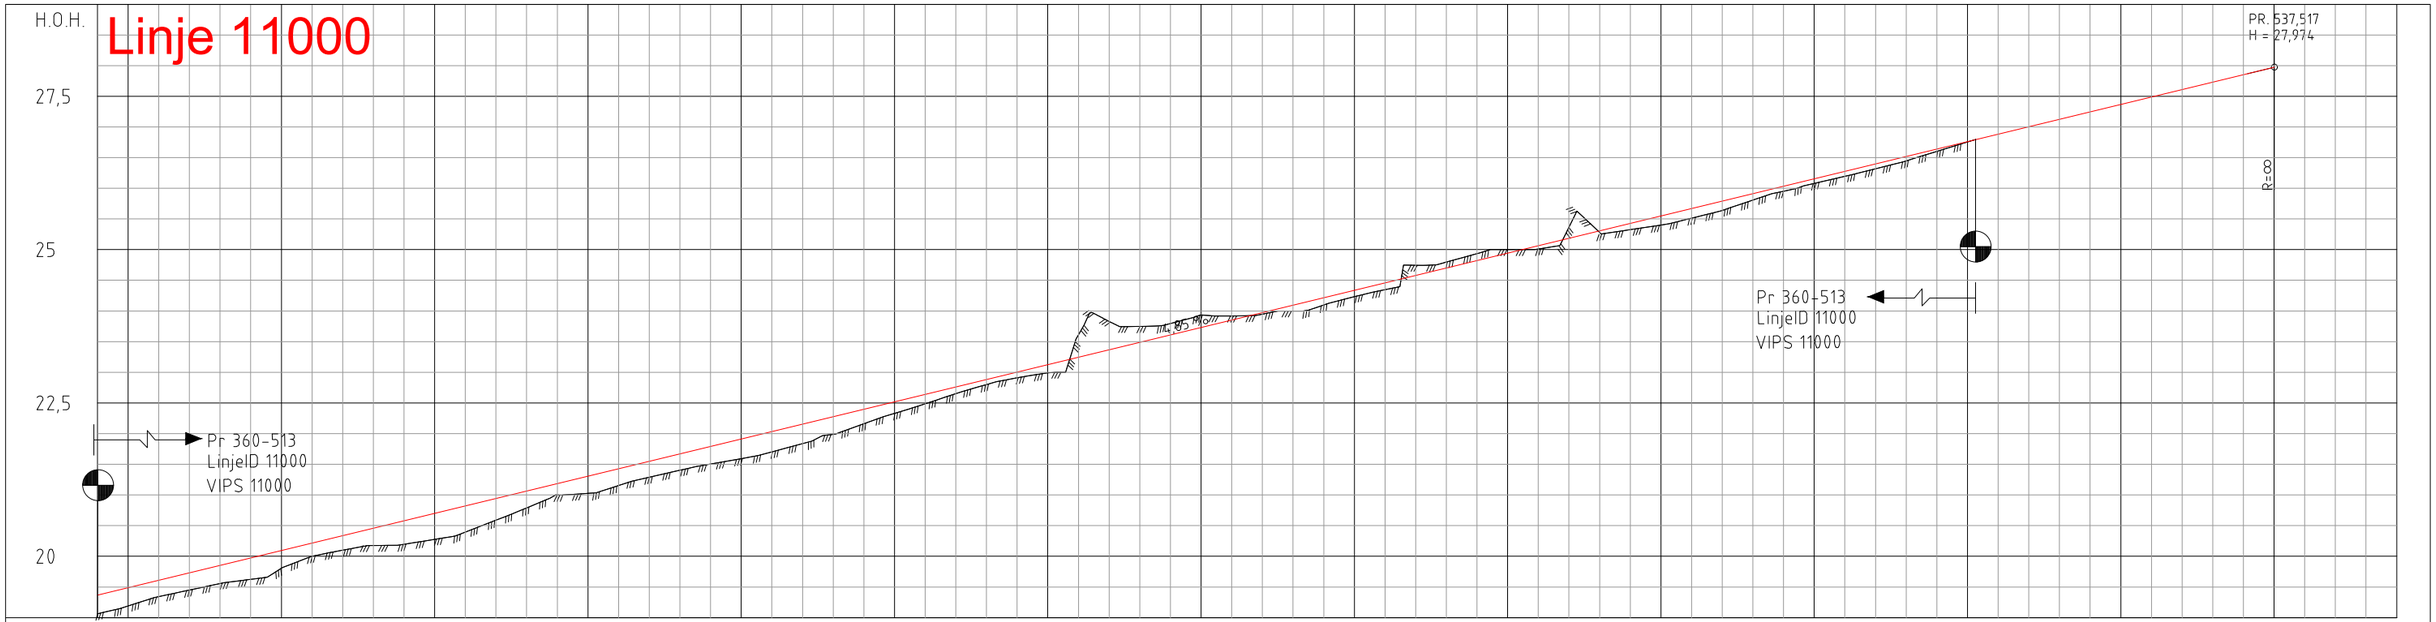

PROFIL NR.	360	362,5	375	387,5	400	412,5	425	437,5	450	462,5	475	487,5	500	512,5	525	537,5	547,5
HOR.KURV.		R=∞		R=∞	R=∞	R=∞	R=∞	R=∞	R=∞	R=∞	R=∞	R=∞	R=∞	R=∞	R=∞	R=∞	R=∞
BREDDEUTV.																	
TVERRFALL																	
H.kj.b.k.		3,0%												3,0%			
V.kj.b.k.																	
PROFIL H.	19,37	19,49	19,61	19,73	19,85	19,97	20,09	20,22	20,34	20,46	20,58	20,70	20,82	20,94	21,06	21,19	21,31
TERRENG H.	19,06	19,19	19,34	19,45	19,56	19,62	19,81	20,00	20,10	20,18	20,20	20,27	20,39	20,59	20,79	21,00	21,03

PROFIL H.	21,43	21,55	21,67	21,79	21,91	22,03	22,16	22,28	22,40	22,52	22,64	22,76	22,88	23,00	23,12	23,25	23,37	23,49	23,61	23,73	23,85	23,97	24,09	24,22	24,34	24,46	24,58	24,70	24,82	24,94	25,06	25,19	25,31	25,43	25,55	25,67	25,79	25,91	26,03	26,16	26,28	26,40	26,52	26,64	26,76	26,88	27,00	27,12	27,25	27,37	27,49	27,61	27,73	27,85	27,97
TERRENG H.	21,15	21,29	21,40	21,53	21,59	21,70	21,84	21,99	22,16	22,33	22,49	22,65	22,80	22,91	22,99	23,63	23,83	23,75	23,79	23,93	23,92	23,95	24,00	24,10	24,23	24,35	24,75	24,80	24,94	25,00	25,01	25,36	25,28	25,32	25,40	25,53	25,64	25,85	25,95	26,08	26,20	26,32	26,45	26,60	26,76									

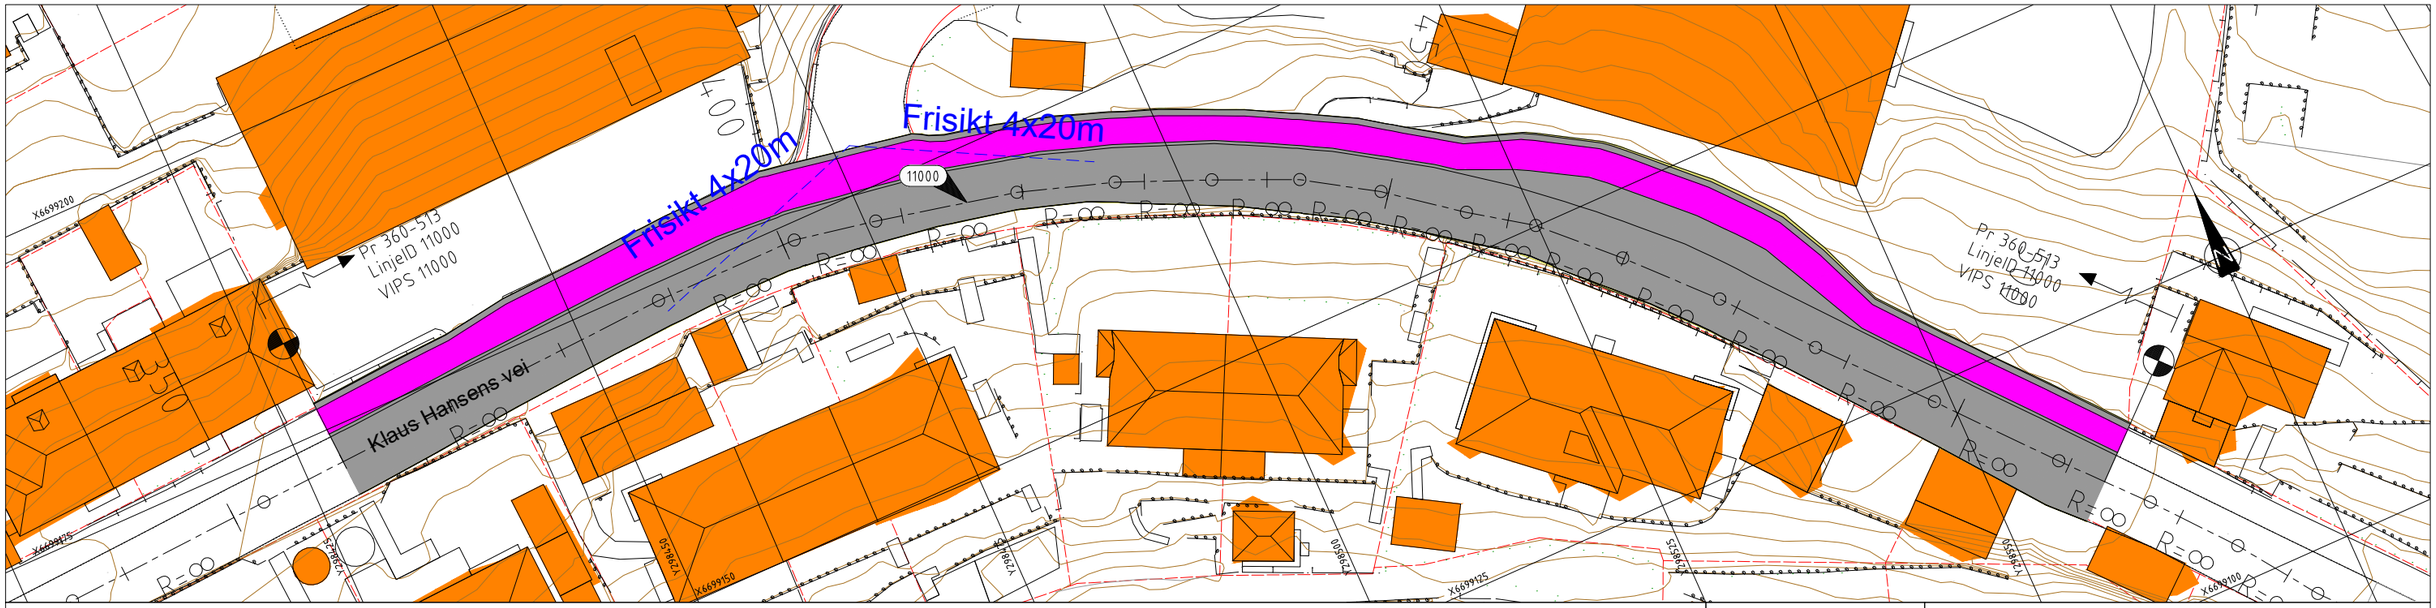

TEGNFORKLARING

Eksisterende

- Eiendomsgrense
- Boliger/Andre bygg

Prosjektert

- Kjøreveg
- Fortau
- Skråningsutslag
- Frisikt
- Parsellgrense
- 70100 Linjenummer

KOORDINATSYSTEM: UTM 32
VERTIKALDATUM: NN2000

Revisjon	Revisjonen gjelder	Utarb	Kontr	Godkjent	Rev. dato

BERGEN KOMMUNE

Reguleringsplan Bergen Politihus
Kv4146 Møllendalsveien

Plan- og profil, linje 11000

Klaus Hansenes vei

Tekniske tegninger

Tegningsdato	02.07.2026
Bestiller	Statsbygg
Produsert for	Statsbygg
Produsert av	Rambøll Norge AS
PROF-nummer	
Arkivnummer	-
Byggverksnummer	
Målestokk A1	1:250/1:50
Tegningsnummer/ revisjonsbokstav	C002

Utarbeidet av	Kontrollert av	Godkjent av	Konsulentarkiv
KSYR	JHKDRM	KRJBRG	378021091

① Eksisterende støttemur

② Tilpasses eksisterende kjørefelt


Normalprofil – Møllendalsveien

Pr. 480 – snitt med lomme for kantparkering

Utformes som gate etter N100

Snitt i profilretning

1:50(A1)

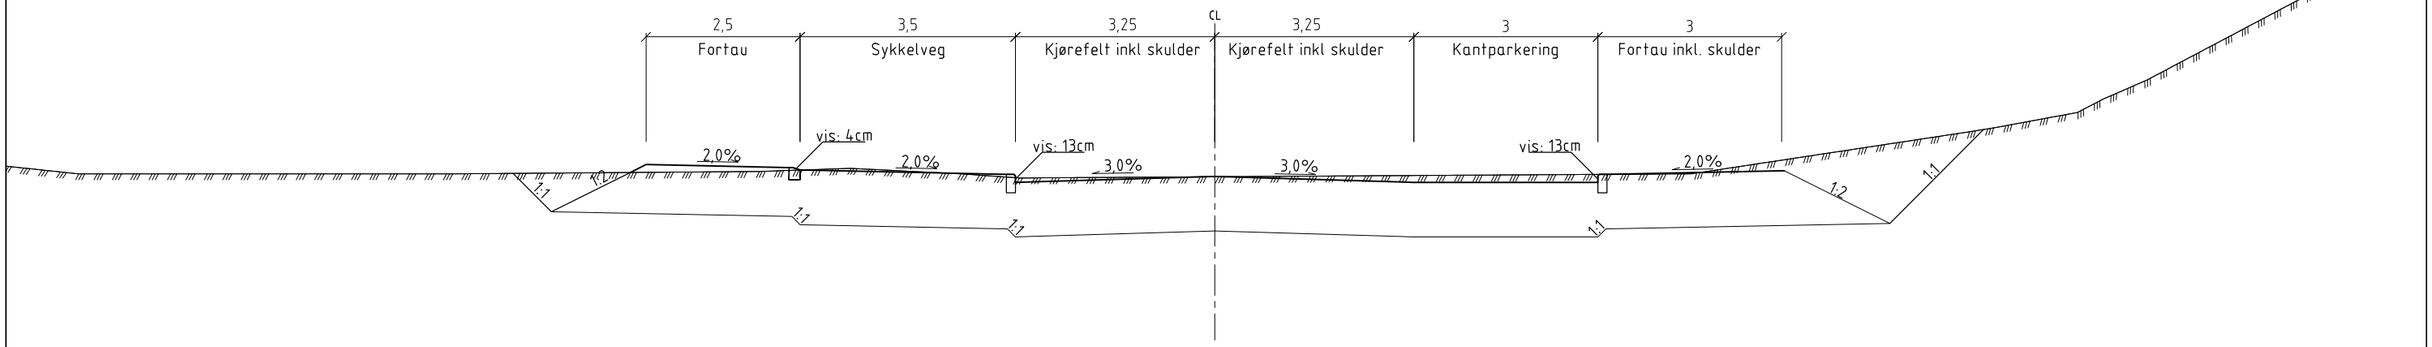


Normalprofil – Møllendalsveien

Pr. 460 – snitt med fortau og sykkelekspressveg

Utformes som gate etter N100

Snitt i profilretning

1:50(A1)

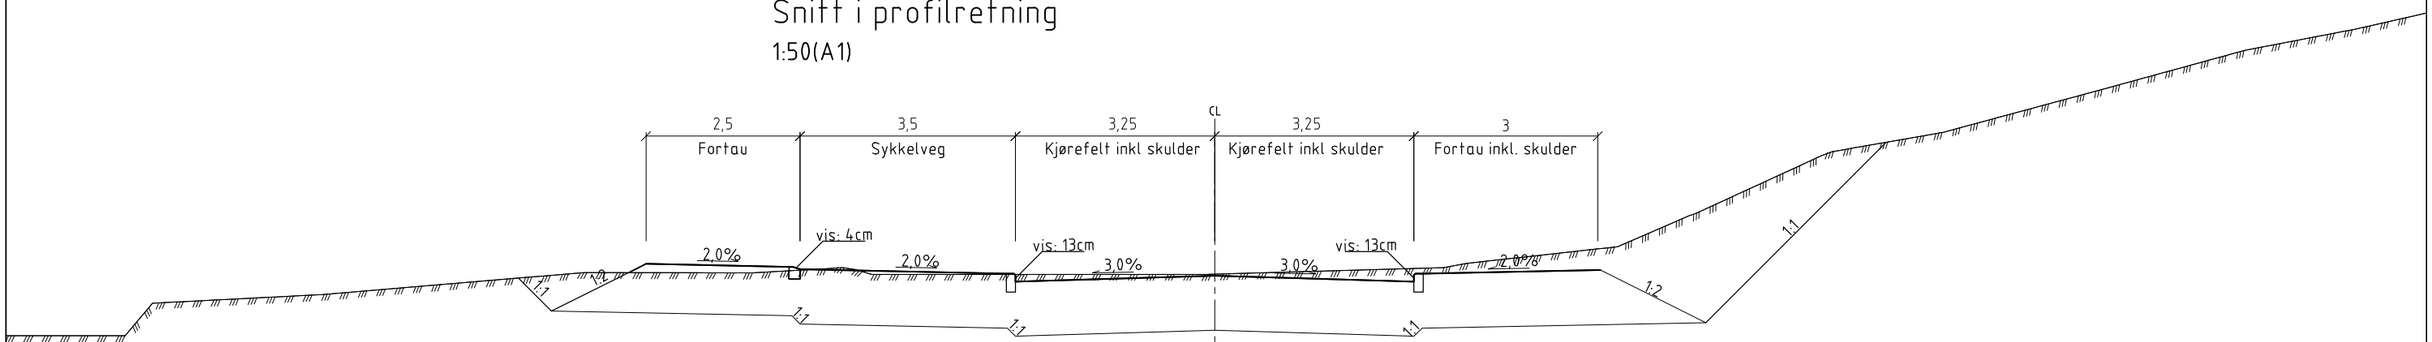


Normalprofil – Klaus Hansenes vei

Pr. 470 – snitt med fortau og lomme for renovasjon

Utformes som gate etter N100

Snitt i profilretning

1:50(A1)

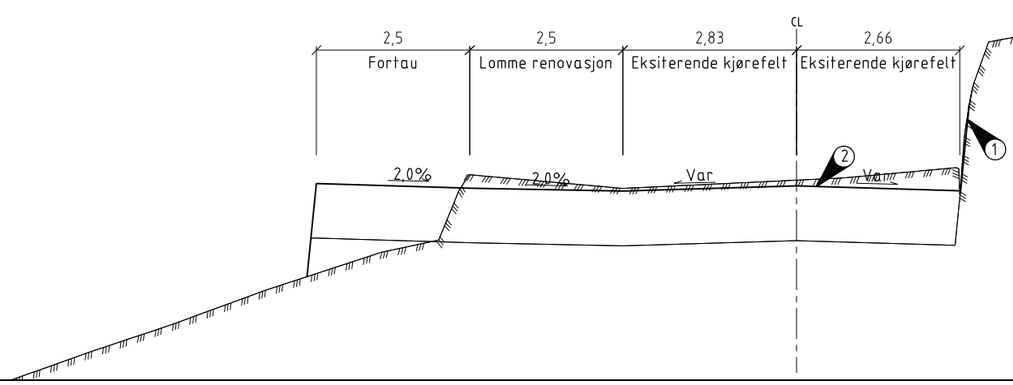

Revisjon	Revisjonen gjelder	Utarb	Kontr	Godkjent	Rev. dato

BERGEN KOMMUNE

Reguleringsplan Bergen Politihus

Kv4146 Møllendalsveien

Normalprofil

Møllendalsveien og Klaus Hansens vei

Tekniske tegninger

Tegningsdato	02.07.2026
Bestiller	Statsbygg
Produsert for	Statsbygg
Produsert av	Rambøll Norge AS
PROF-nummer	
Arkivnummer	–
Byggverksnummer	
Målestokk A1	Som vist
Tegningsnummer/ revisjonsbokstav	F001

Utarbeidet av	Kontrollert av	Godkjent av	Konsulentarkiv
KSYR	JHKDRM	KRJBRG	378021091