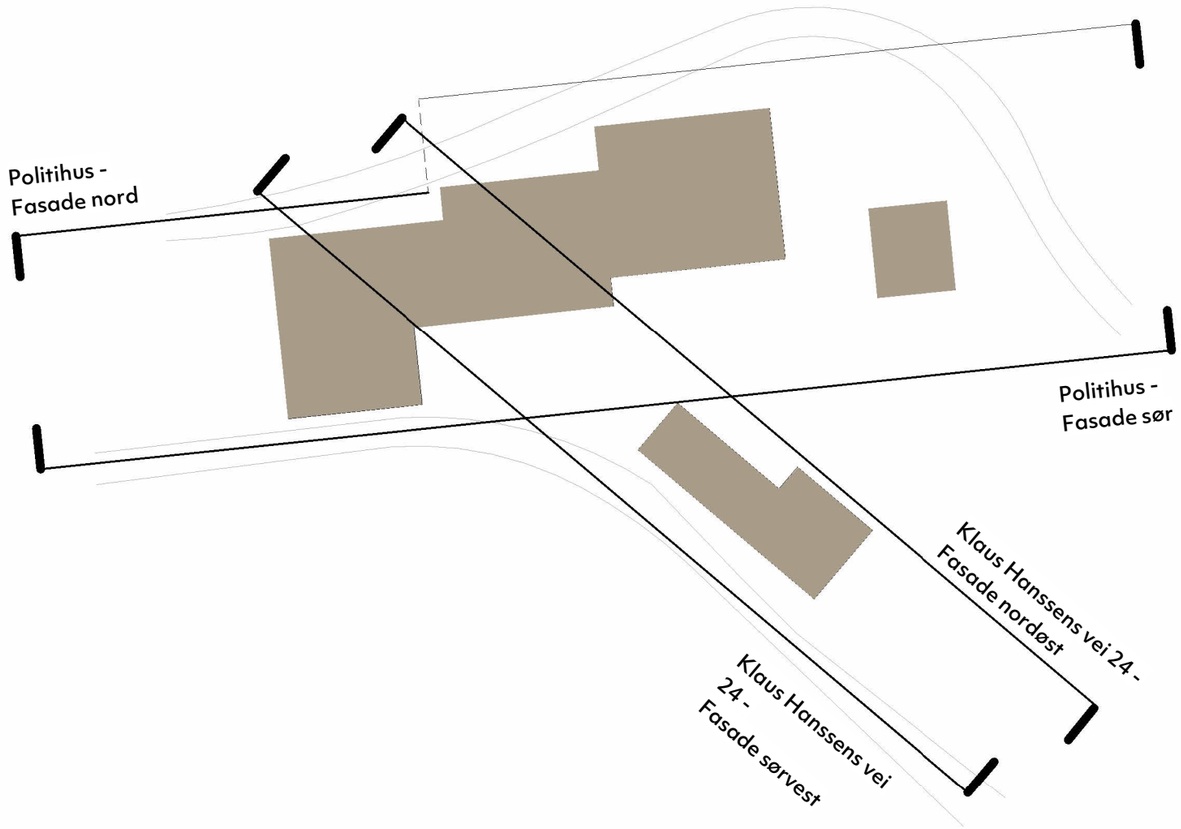


Prosjekt
1280102 - Nytt politihus i Bergen

Adresse
Møllendalsveien 31

Tegning
Fasadehenvisning

Fase
Regulering

Tegningsnr.
03.00

GNR./BNR.
162/53

Skala
A3/ 1:1000


Dato
26.06.2026


Signert
ESS

Kontroll
CL


Oppdragsgiver
STATSBYGG

LERCHE ARKITEKTER
Fridtjof Nansens plass 9 0160 Oslo

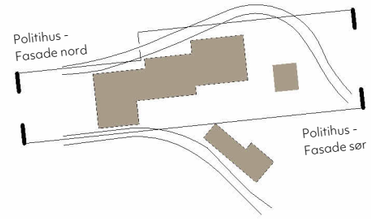

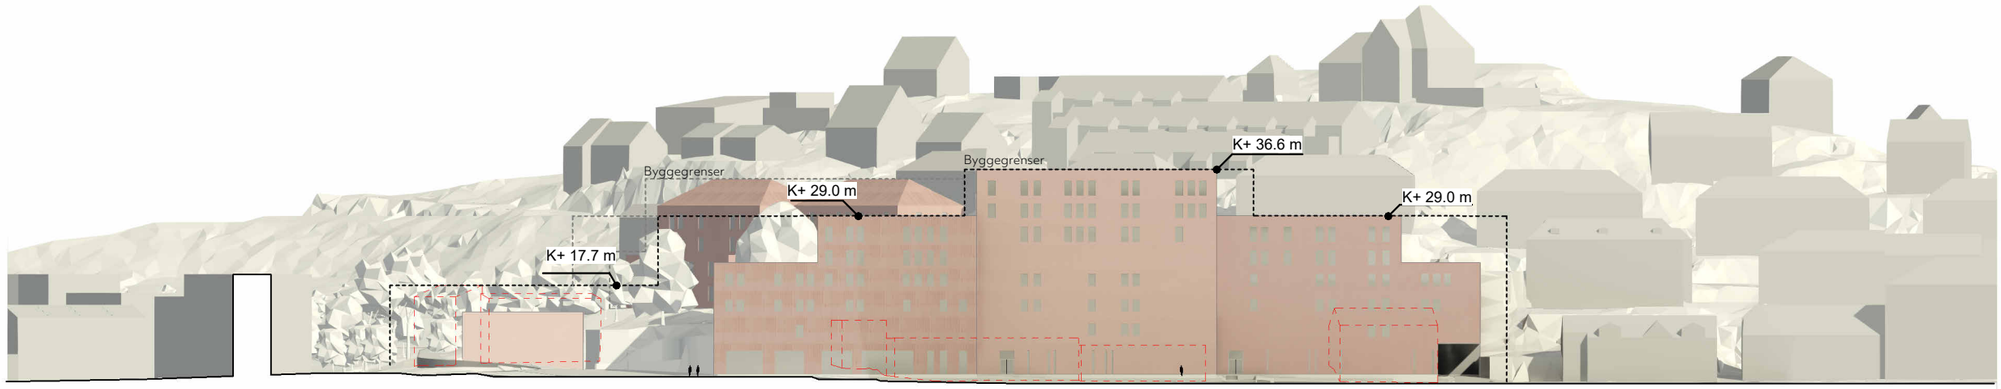

Politihus - Fasade nord

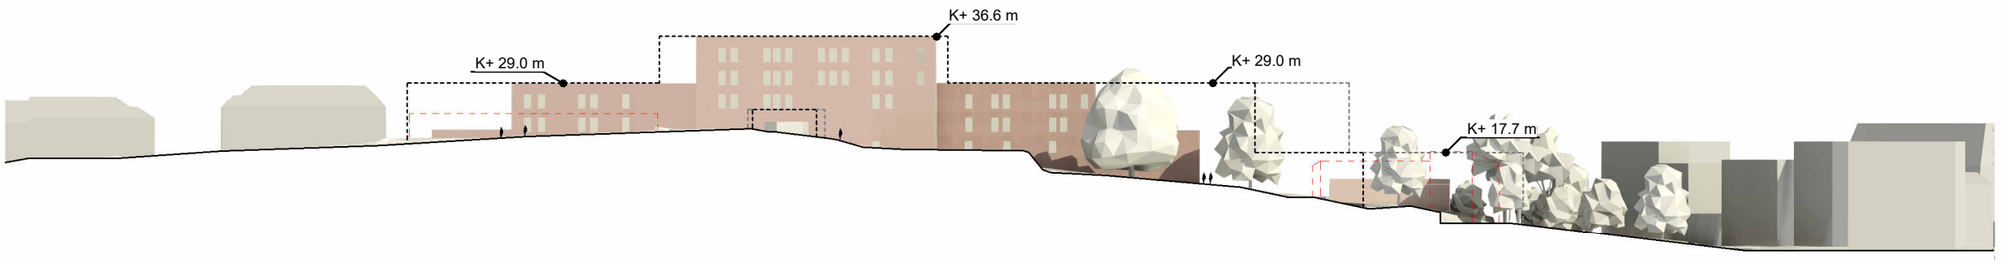

Politihus - Fasade sør

Prosjekt
1280102 - Nytt politihus i Bergen
Adresse
Møllendalsveien 31

Tegning
Politihus - Fasade nord & sør
Fase
Regulering


Tegningsnr.
03.01
GNR./BNR.
162/53


Skala
A3/ 1:1000
Dato
26.06.2026

Signert
ESS
Kontroll
CL


Oppdragsgiver
STATSBYGG

LERCHE ARKITEKTER
Fridtjof Nansens plass 9 0160 Oslo

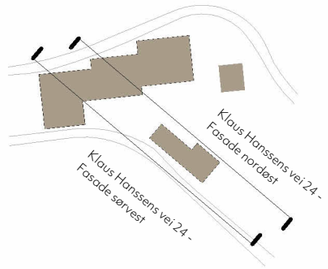

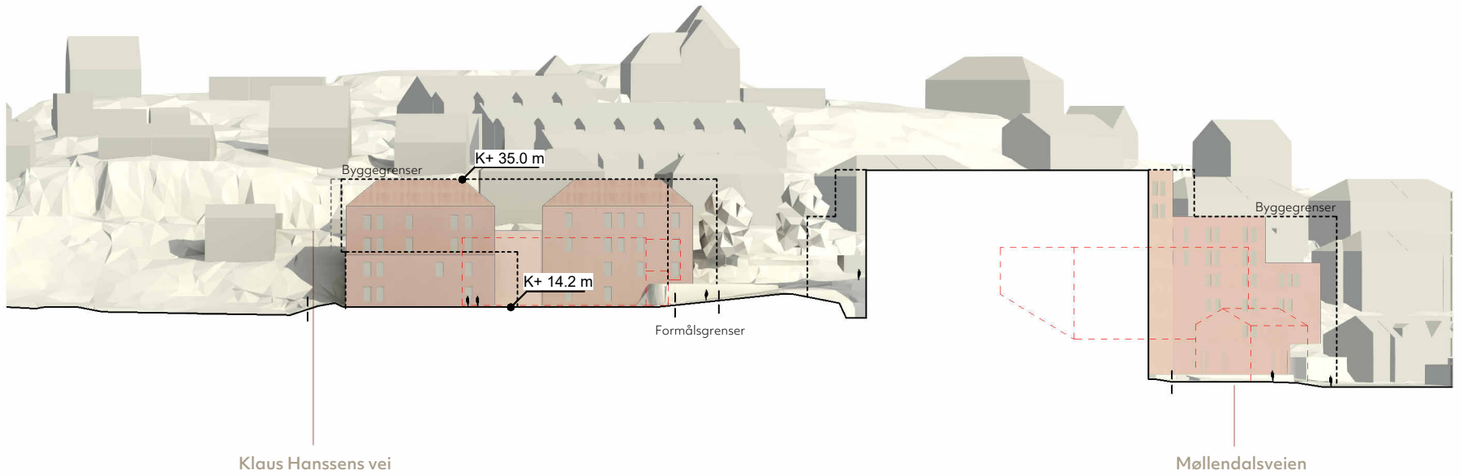

Klaus Hanssens vei 24 - Fasade nordøst

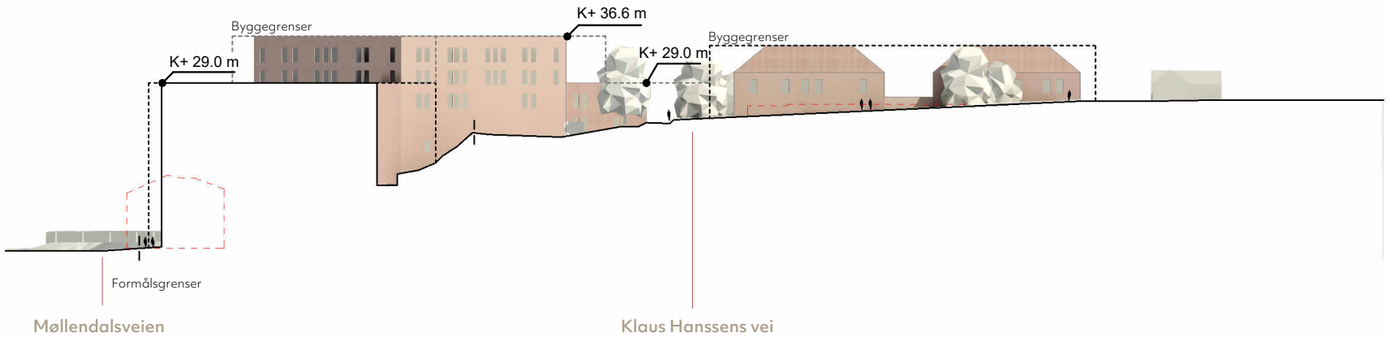

Klaus Hanssens vei 24 - Fasade sørvest

Prosjekt
1280102 - Nytt politihus i Bergen
Adresse
Møllendalsveien 31

Tegning
Klaus Hanssens vei 24 - Fasade nordøst & sørvest
Fase
Regulering

Tegningsnr.
03.02
GNR./BNR.
162/53

Skala
A3/ 1:1000
Dato
26.06.2026

Signert
ESS
Kontroll
CL

Oppdragsgiver
STATSBYGG

LERCHE ARKITEKTER
Fridtjof Nansens plass 9 0160 Oslo