



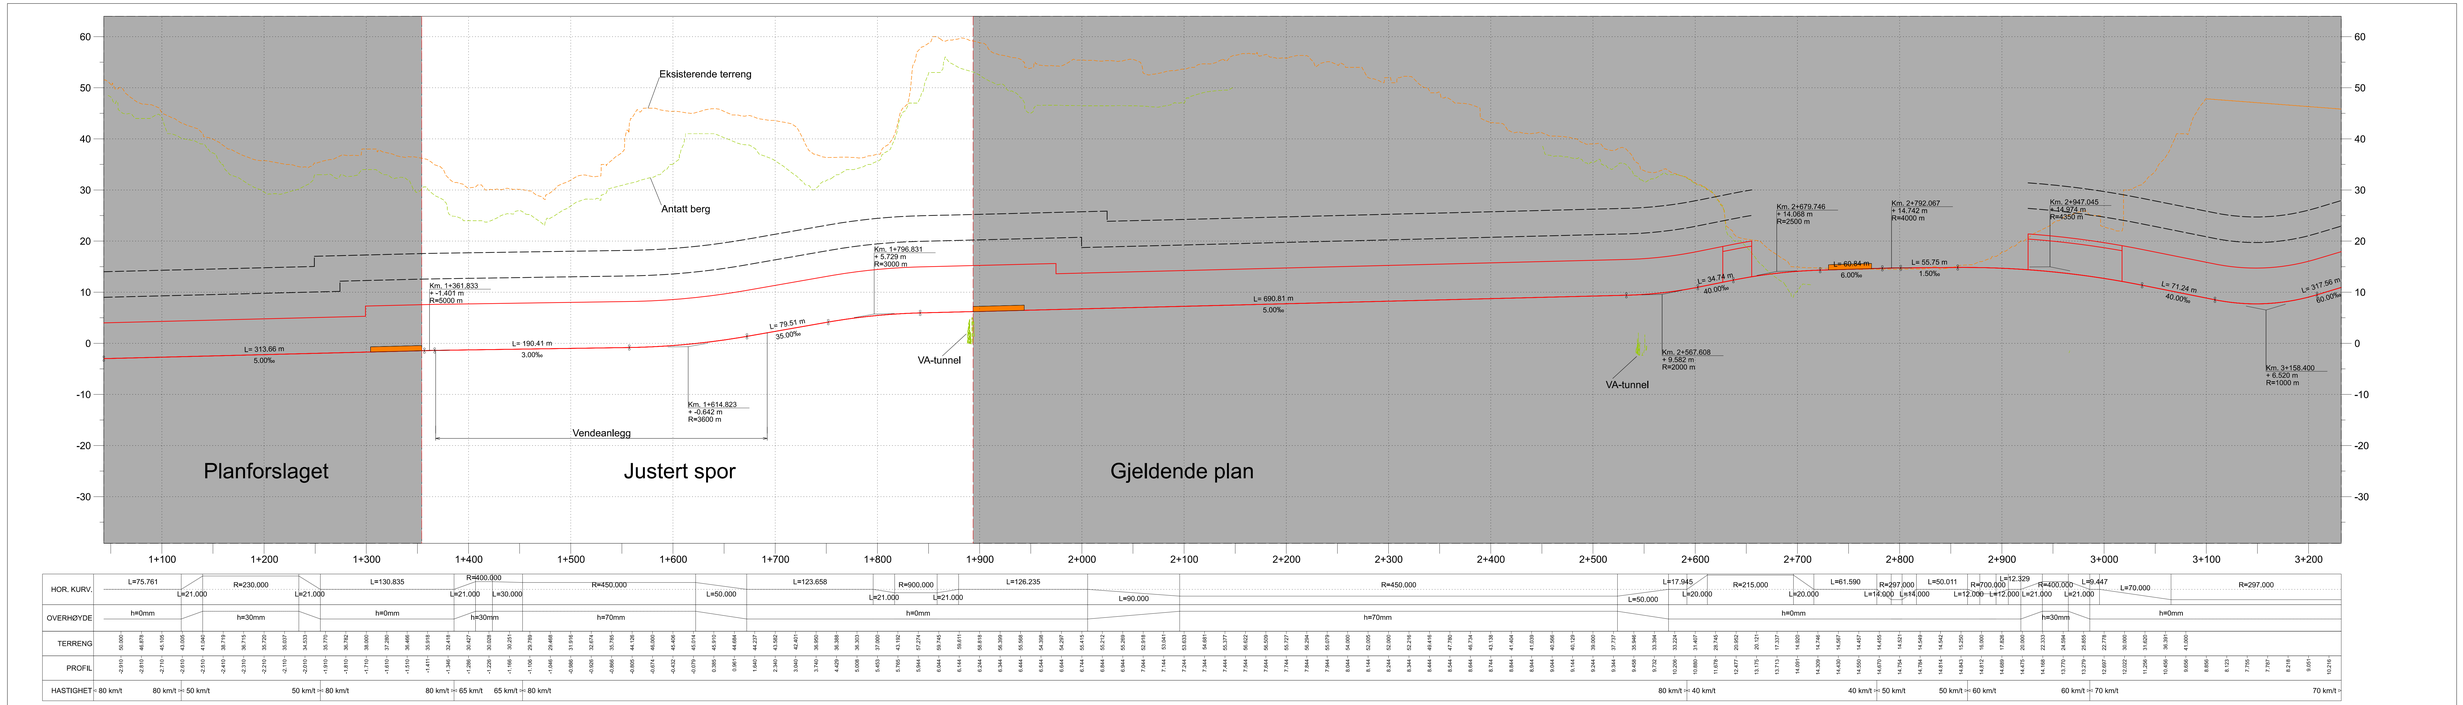

TEGNFORKLARING

- Senterlinje spor, hybridløsning
- Bybanetrasé i tunnel, hybridløsning
- Bybanetrasé i kulvert
- Portal
- Holdeplass
- Bybanetrasé for planforslaget
- Sone med justert bybanetrasé

Lokaliseringsfigur

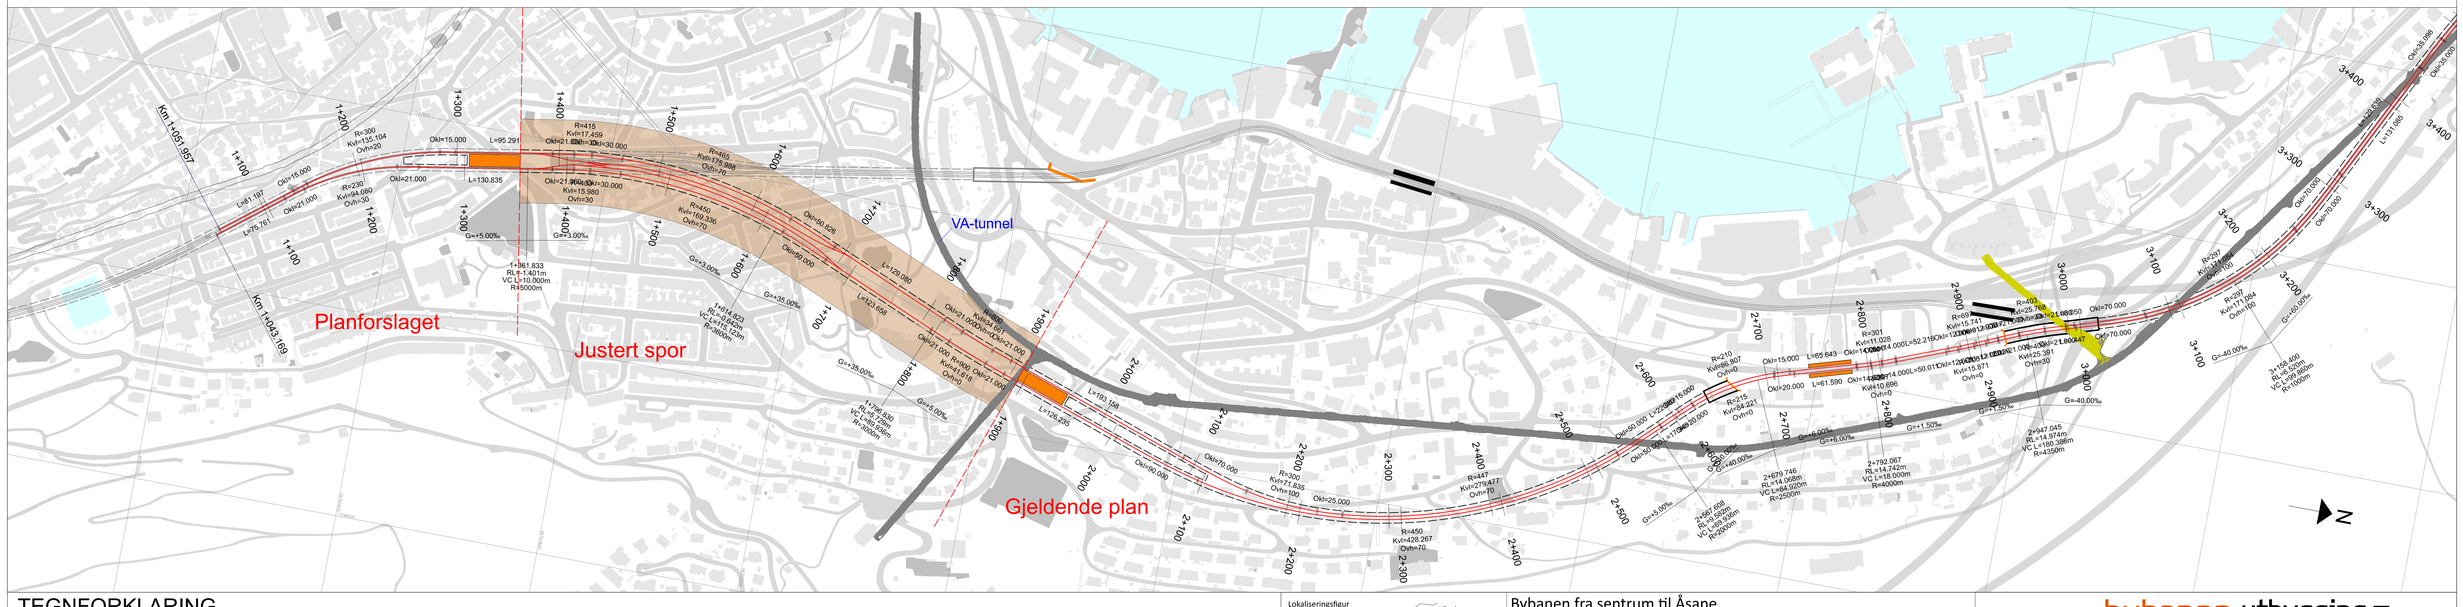

Bybanen fra sentrum til Åsane.

Plan- og profiltegning bane

Profil 1050-3200 (justert 1350-1900)

Rev.	Revisjonen gjelder	Utf.	Kontr.	Godkj.	Dato
01A	Justert geometri ift. planforslaget og gjeldende plan	RSSO	PVBR	BSTR	12.10.26

bybanen utbygging

Bergen sentrum - Åsane

Leverandør

RAMBØLL asplan viak COWI

Målestokk A3	Tegningsnummer/dokumentkode	Rev.
1:2000	F03_000_C_Spo_00001	01A