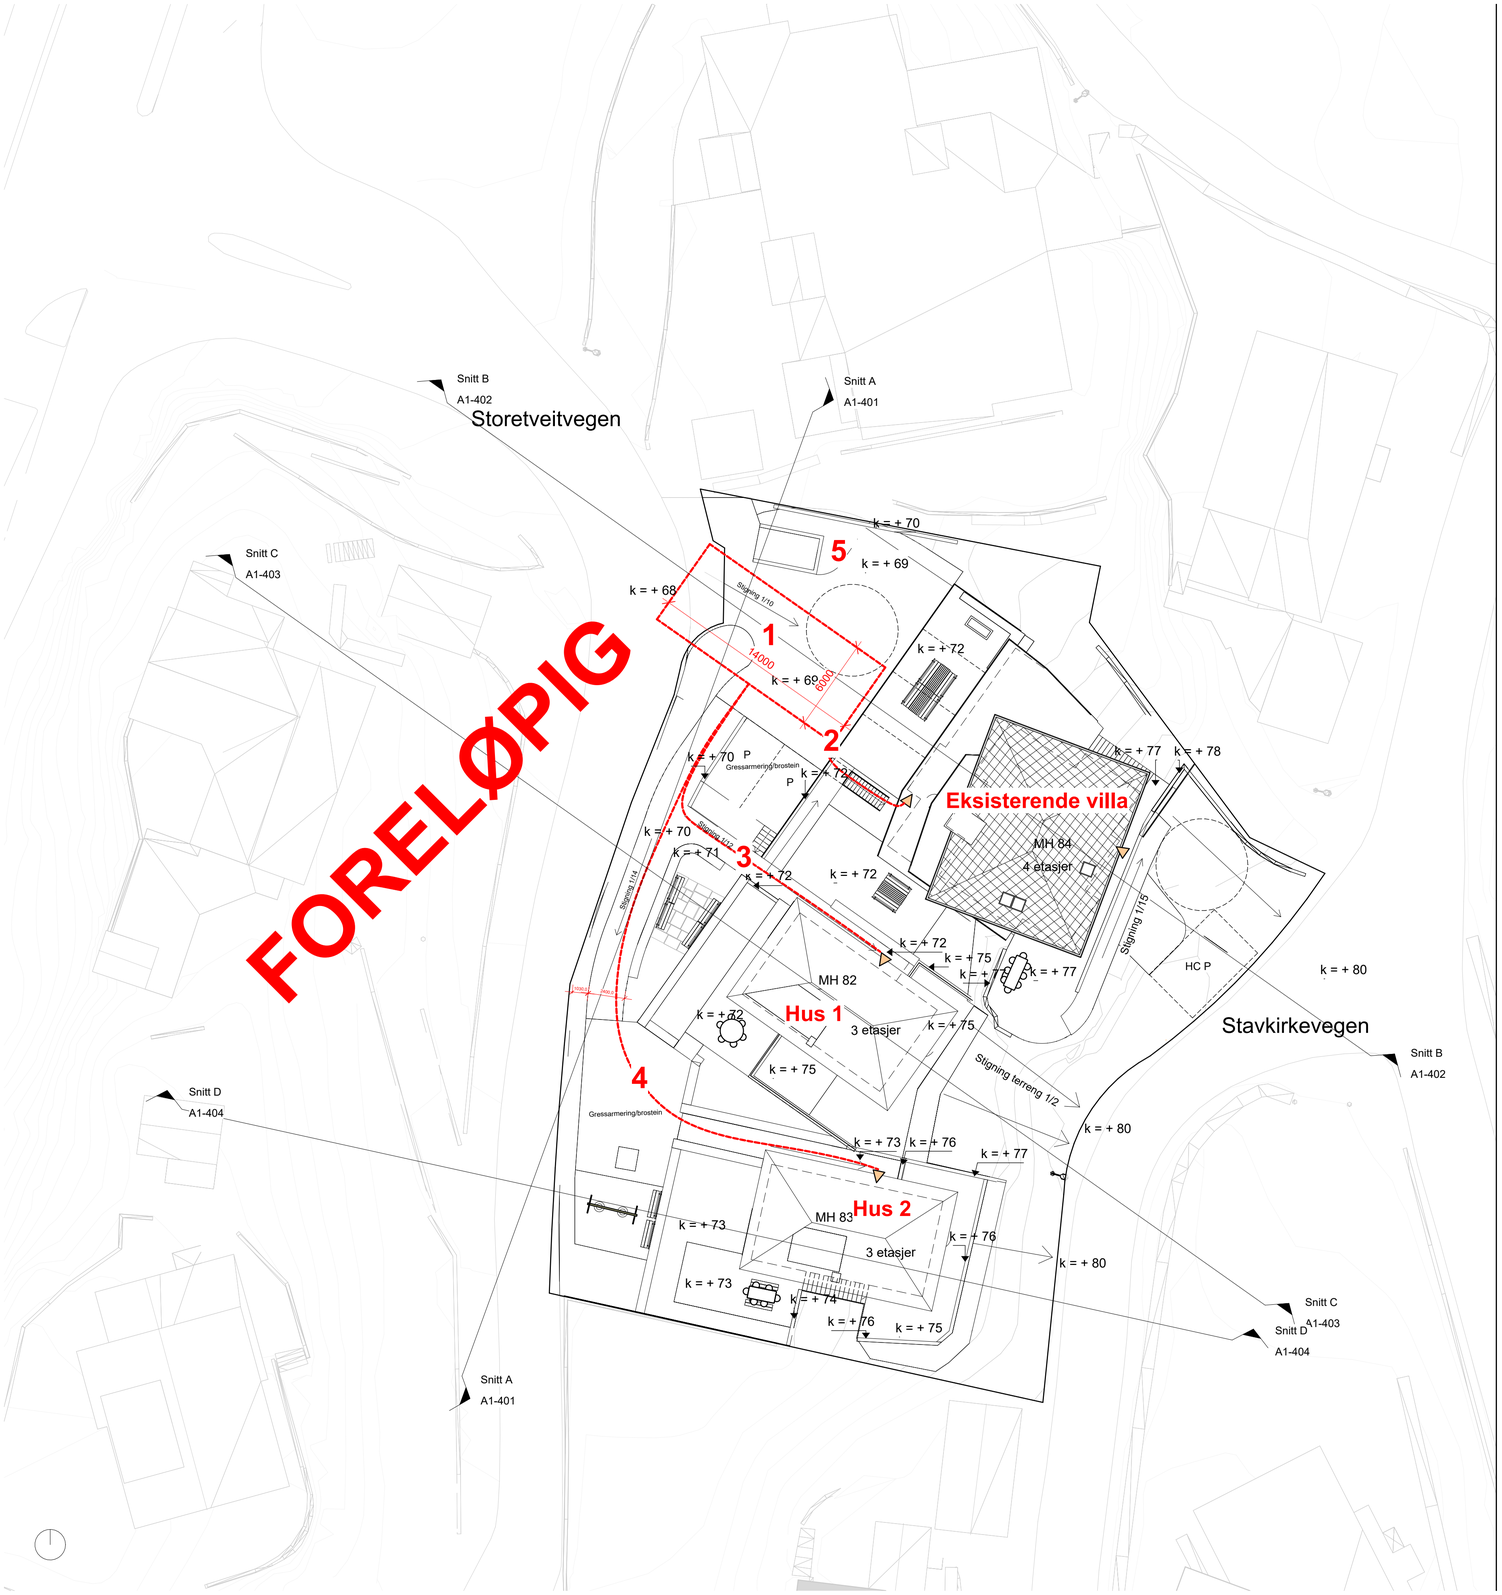


Oppstillingsplass brannbil

1. Oppstillingsplass høyderedskap

2. 7 meter til hovedinngang Eksisterende villa

3. 25 meter til hovedinngang hus 1

4. 45 meter til hovedinngang hus 2

5. Hydrant (må diskuteres)

REV.	DATO	BESKRIVELSE	TEGN.	KONTR.

Stavkirkeveien 11B

PROSJEKT-NR.	24031
TEGNET AV:	ASV
KONTR. AV:	
ARK5TØRRELSE:	A2
MÅLESTOKK:	1 : 200
DATO:	15.12.2025
SØKNAD	

ARKITEKTKONTORET
BØRTVEIT & CARLSEN AS
HAGELLIA 6 · 5914 ISDALSTØ
TELEFON 400 41 614 · post@arkbc.no

TILTAKSHAVER: Orion prosjekt
KOMMUNE: Bergen KNR: 4601 GNR./BNR.: 13/644
PROSJEKTNAVN: Stavkirkeveien 11B
BYGG:

TEGNINGSNUMMER: A1-007
TEGNINGSNAVN: Oppstillingsplass brannbil
REVISJON: