


1:200 Fasade Vest

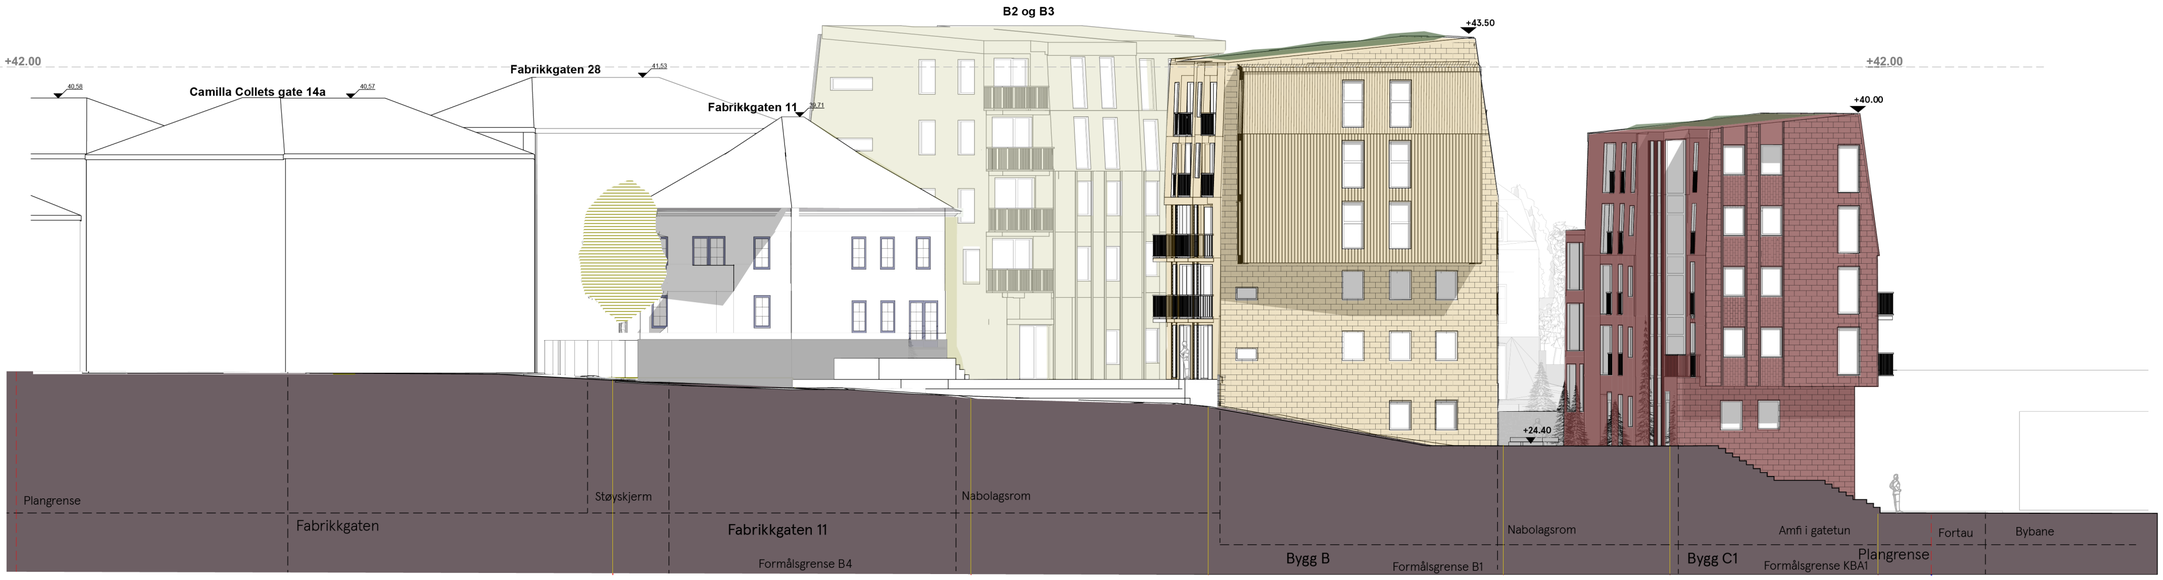

rev.: 30.07.26

Prosjekt:	Tegning:	Målestokk:	Dato:
Mindemyren S23	Fasade Vest	1:200	24.09.25

lpo Bergen





rev.:
30.07.26

Prosjekt:	Tegning:	Målestokk:	Dato:
Mindemyren S23	Fasade nord	1:200	24.09.25

lpo Bergen





rev.:
30.07.26

Prosjekt:	Tegning:	Målestokk:	Dato:
Mindemyren S23	Fasade sør	1:200	24.09.25

lpo Bergen