

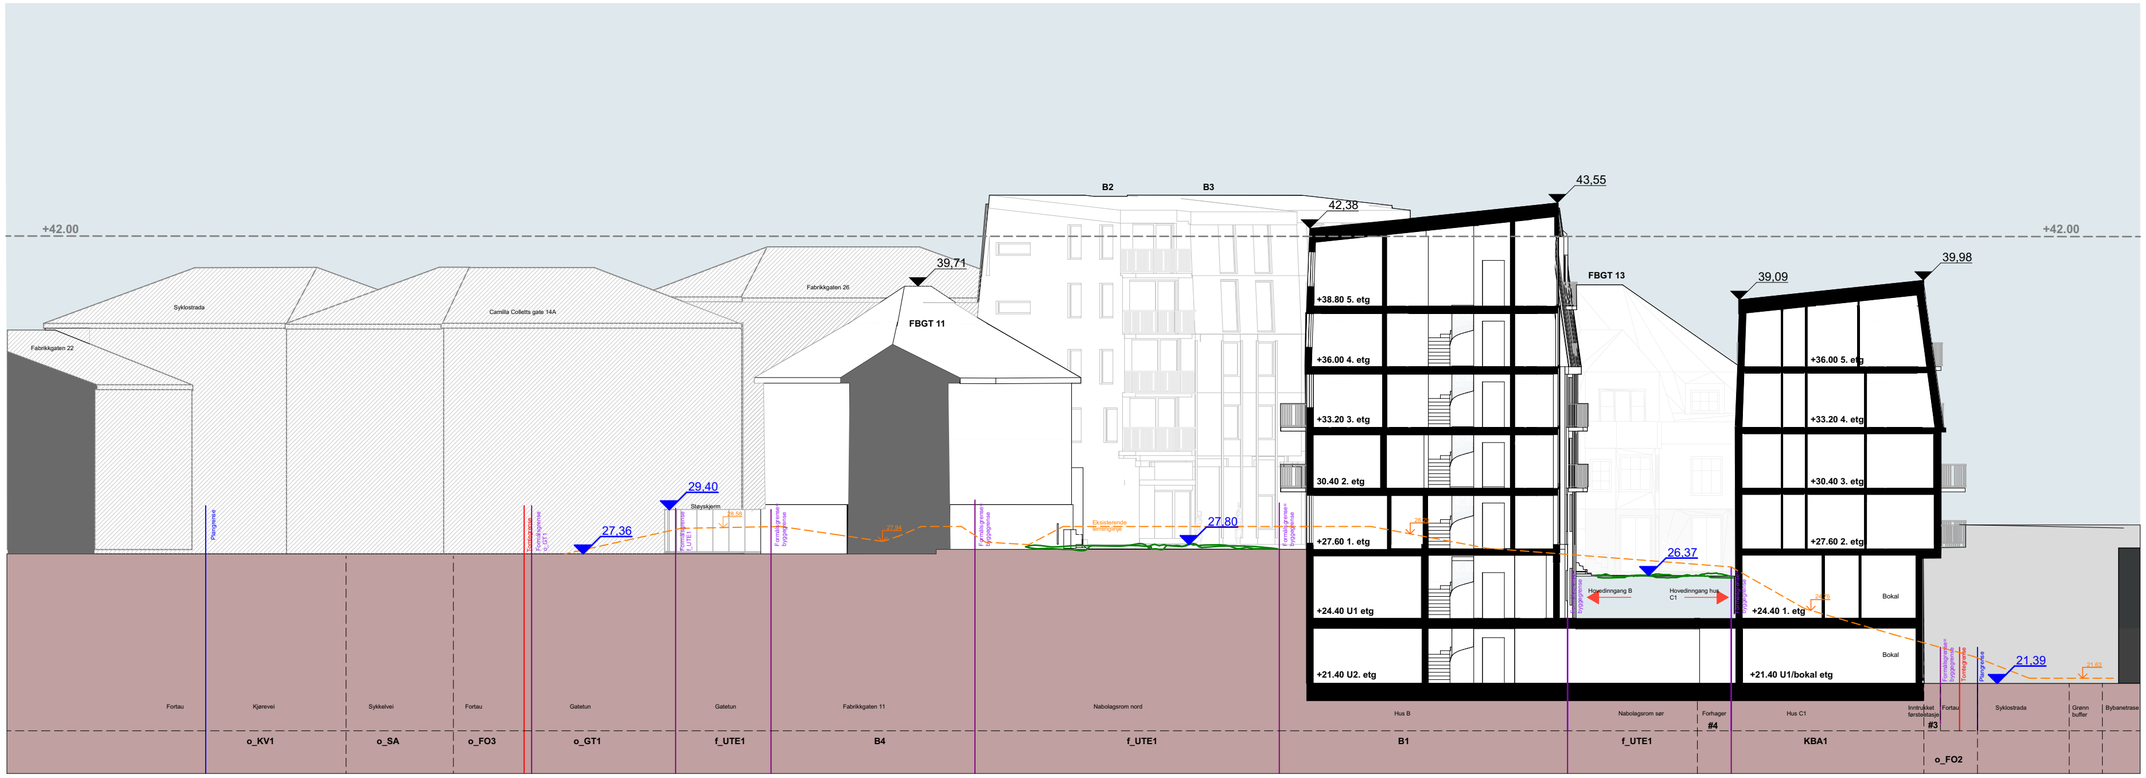


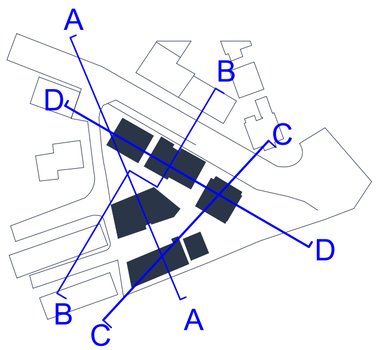


rev.:
30.07.26

Prosjekt:	Tegning:	Målestokk:	Dato:
Mindemyren S23	Snitt A	1:200	24.09.25

lpo Bergen

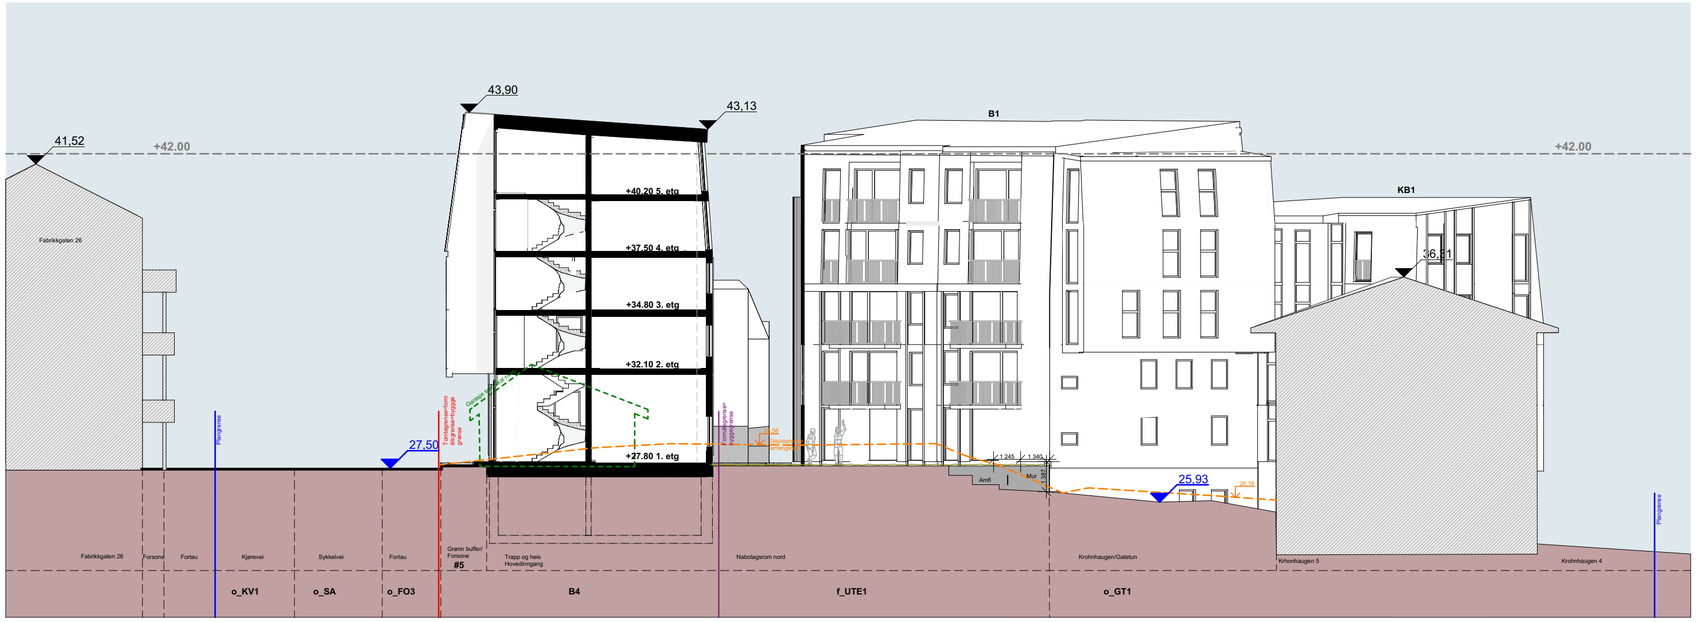


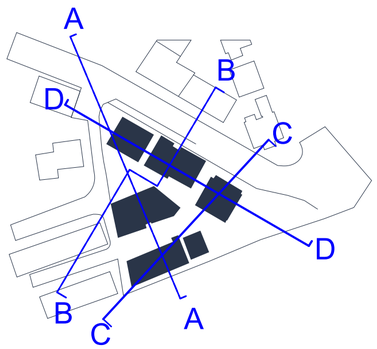


rev.:
30.07.26

Prosjekt:	Tegning:	Målestokk:	Dato:
Mindemyren S23	Snitt B	1:200	24.09.25

lpo Bergen

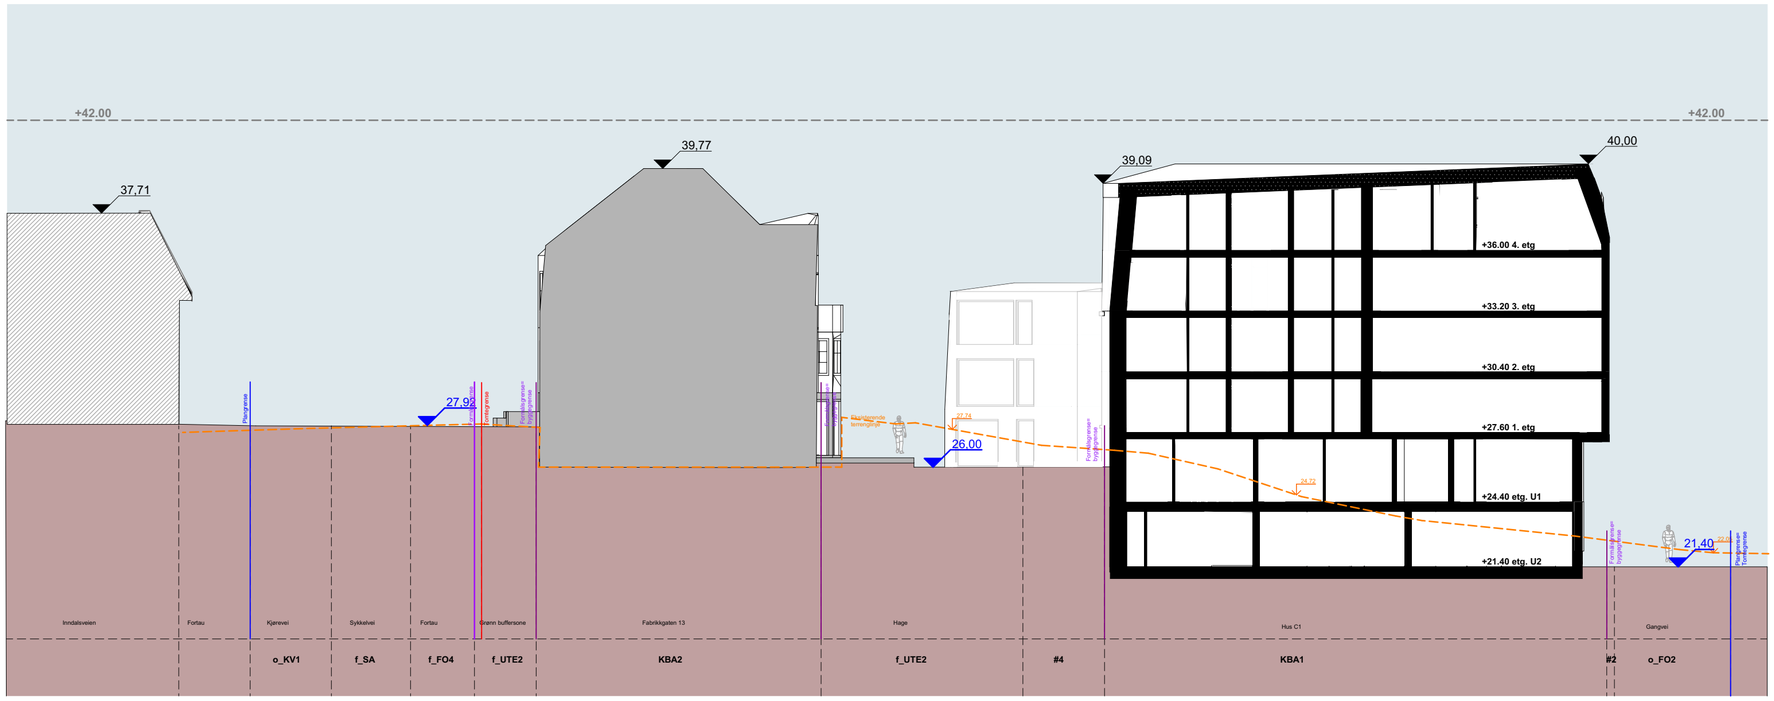


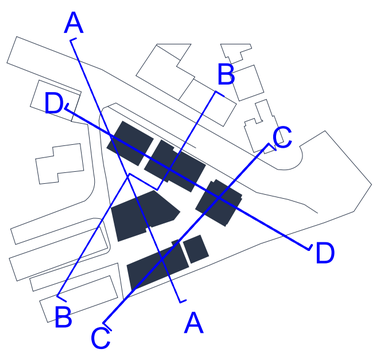


rev.:
30.07.26

Prosjekt:	Tegning:	Målestokk:	Dato:
Mindemyren S23	Snitt C	1:200	24.09.25

lpo Bergen

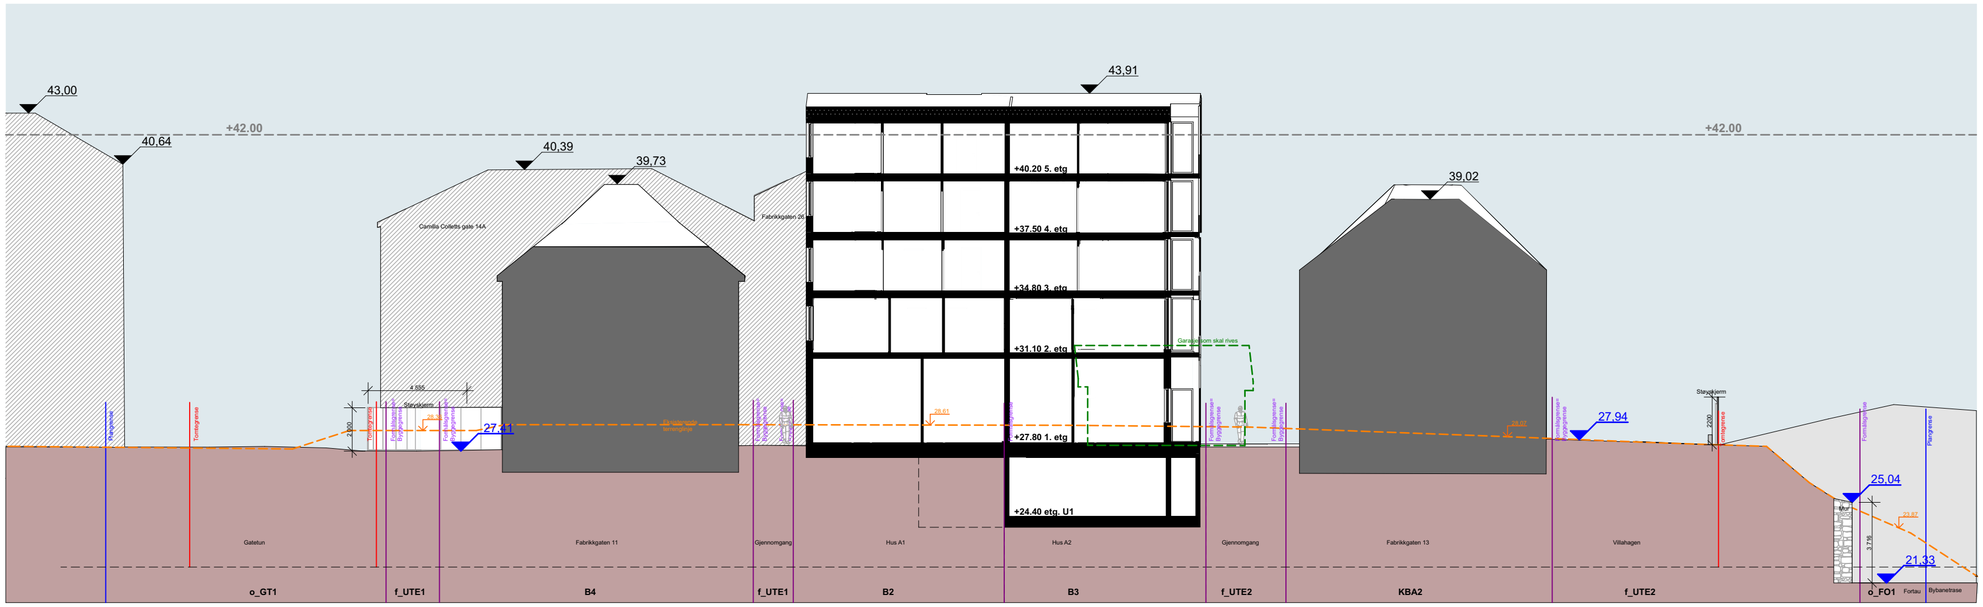


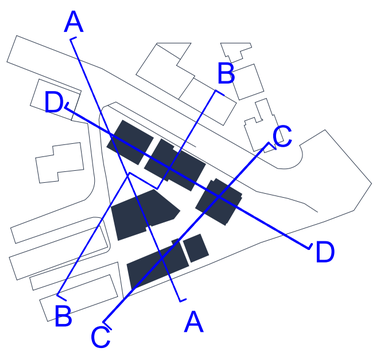


rev.:
30.07.26

Prosjekt:	Tegning:	Målestokk:	Dato:
Mindemyren S23	Snitt D	1:200	24.09.25


LPO Bergen

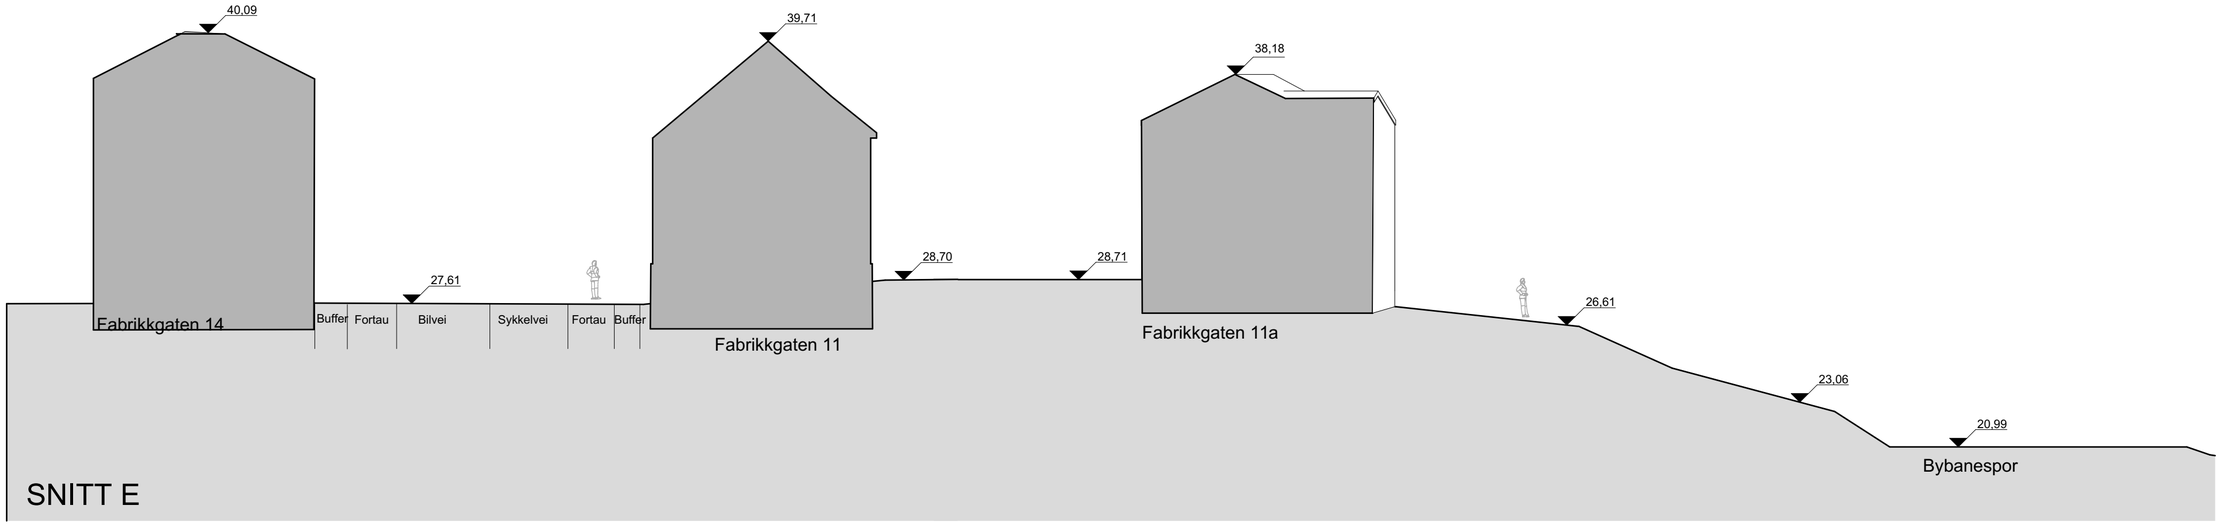

SNITT E

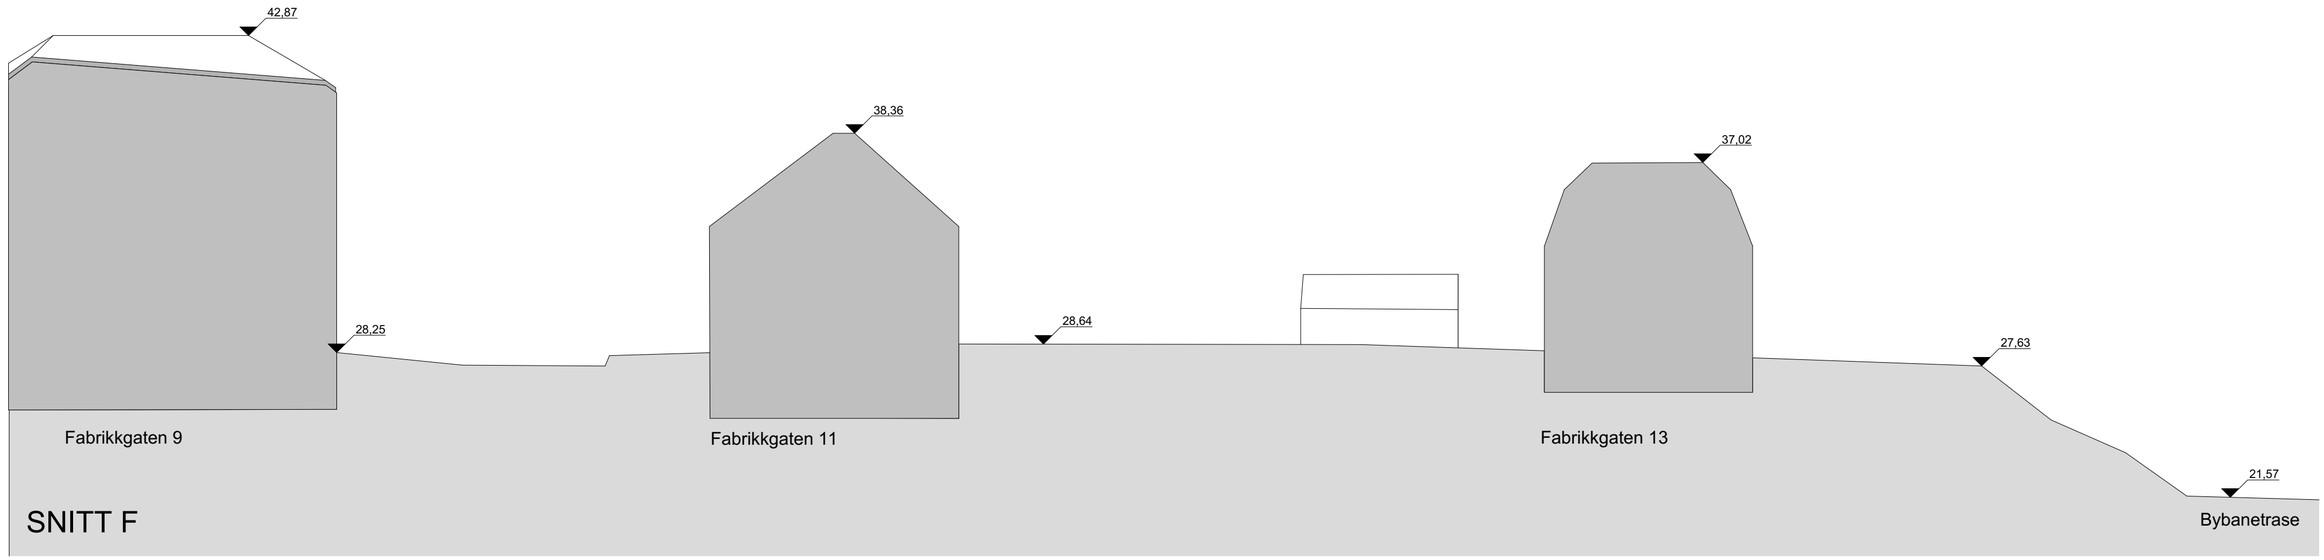

SNITT F

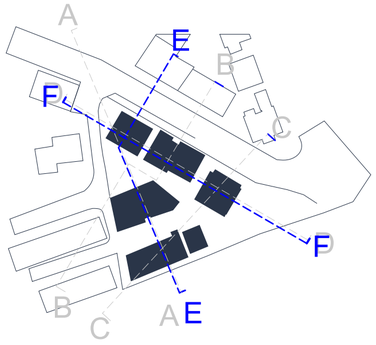

rev.: 30.07.26

Prosjekt:	Tegning:	Målestokk:	Dato:
Mindemyren S23	Dagens situasjon	1:200	24.09.25

LPO Bergen