

TEGNFORKLARING:


Område som får markering som vegareal

Område som får markering som gangareal

Kronstadaasen AS	Format	A3
gnr/bnr 159/92, 159/91 og 159/94 m-fl	Målestokk	1:250
Fabrikkgaten 11 - 13	Dato	03.11.2025
Ny reguleringsplan	Tegnet av	AB
	Fagkontroll	AB
Oversiktstegning veganlegg	Godkjent av	
Tegningsstatus: Vedlegg til reguleringsplan	SAK NR.	
	TEGN.NR.	B1
	REV. NR	

BYGGADMINISTRASJON
Harald Bjørndal a.s
PROSJEKTADMINISTRASJON–REGULERING–KOMMUNALTEKNISK PLANLEGGING
5640 EIKELANDSOSEN TLF 56581130 E-post: post@byggadmin.no

21. Nov 2025 Vegtegninger.dwg

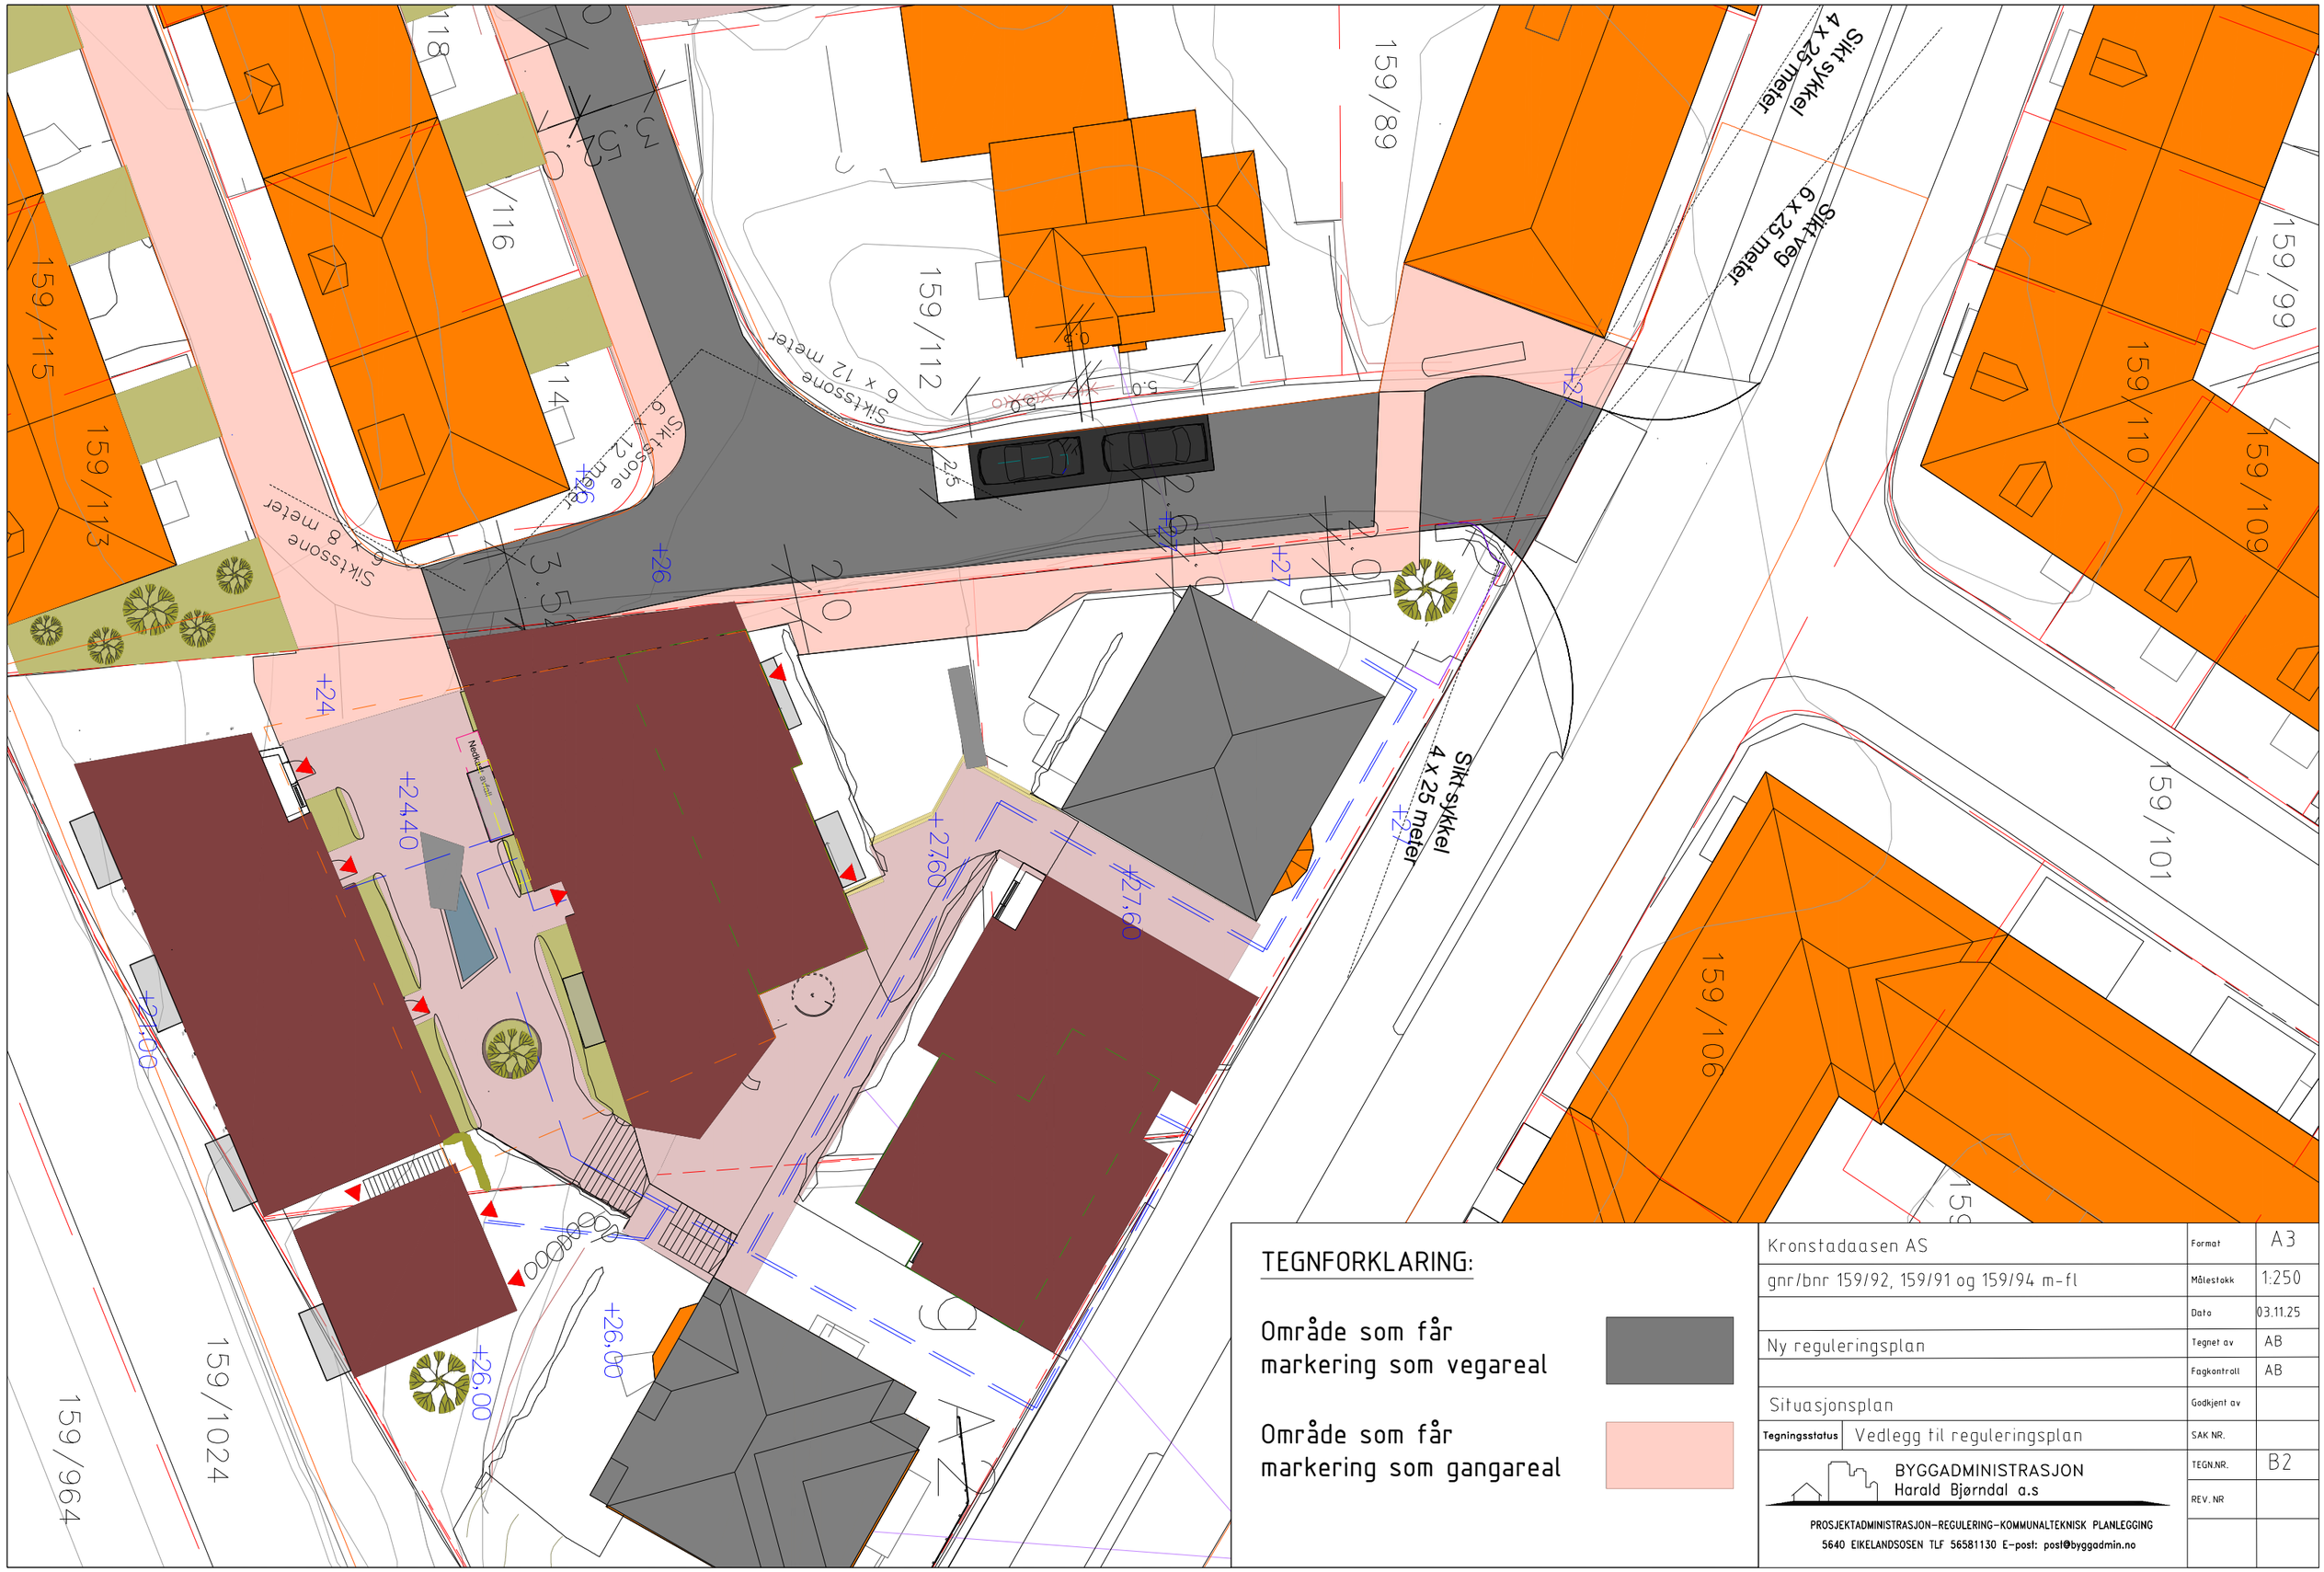

TEGNFORKLARING:


Område som får markering som vegareal

Område som får markering som gangareal

Kronstadaasen AS	Format	A3
gnr/bnr 159/92, 159/91 og 159/94 m-fl	Målestokk	1:250
	Dato	03.11.25
Ny reguleringsplan	Tegnet av	AB
	Fagkontroll	AB
Situasjonsplan	Godkjent av	
Tegningsstatus: Vedlegg til reguleringsplan	SAK NR.	
BYGGADMINISTRASJON Harald Bjørndal a.s	TEGN.NR.	B2
	REV. NR	

PROSJEKTADMINISTRASJON–REGULERING–KOMMUNALTEKNISK PLANLEGGING
5640 EIKELANDSOSEN TLF 56581130 E-post: post@byggadmin.no

21. Nov 2025 Vegtegninger.dwg

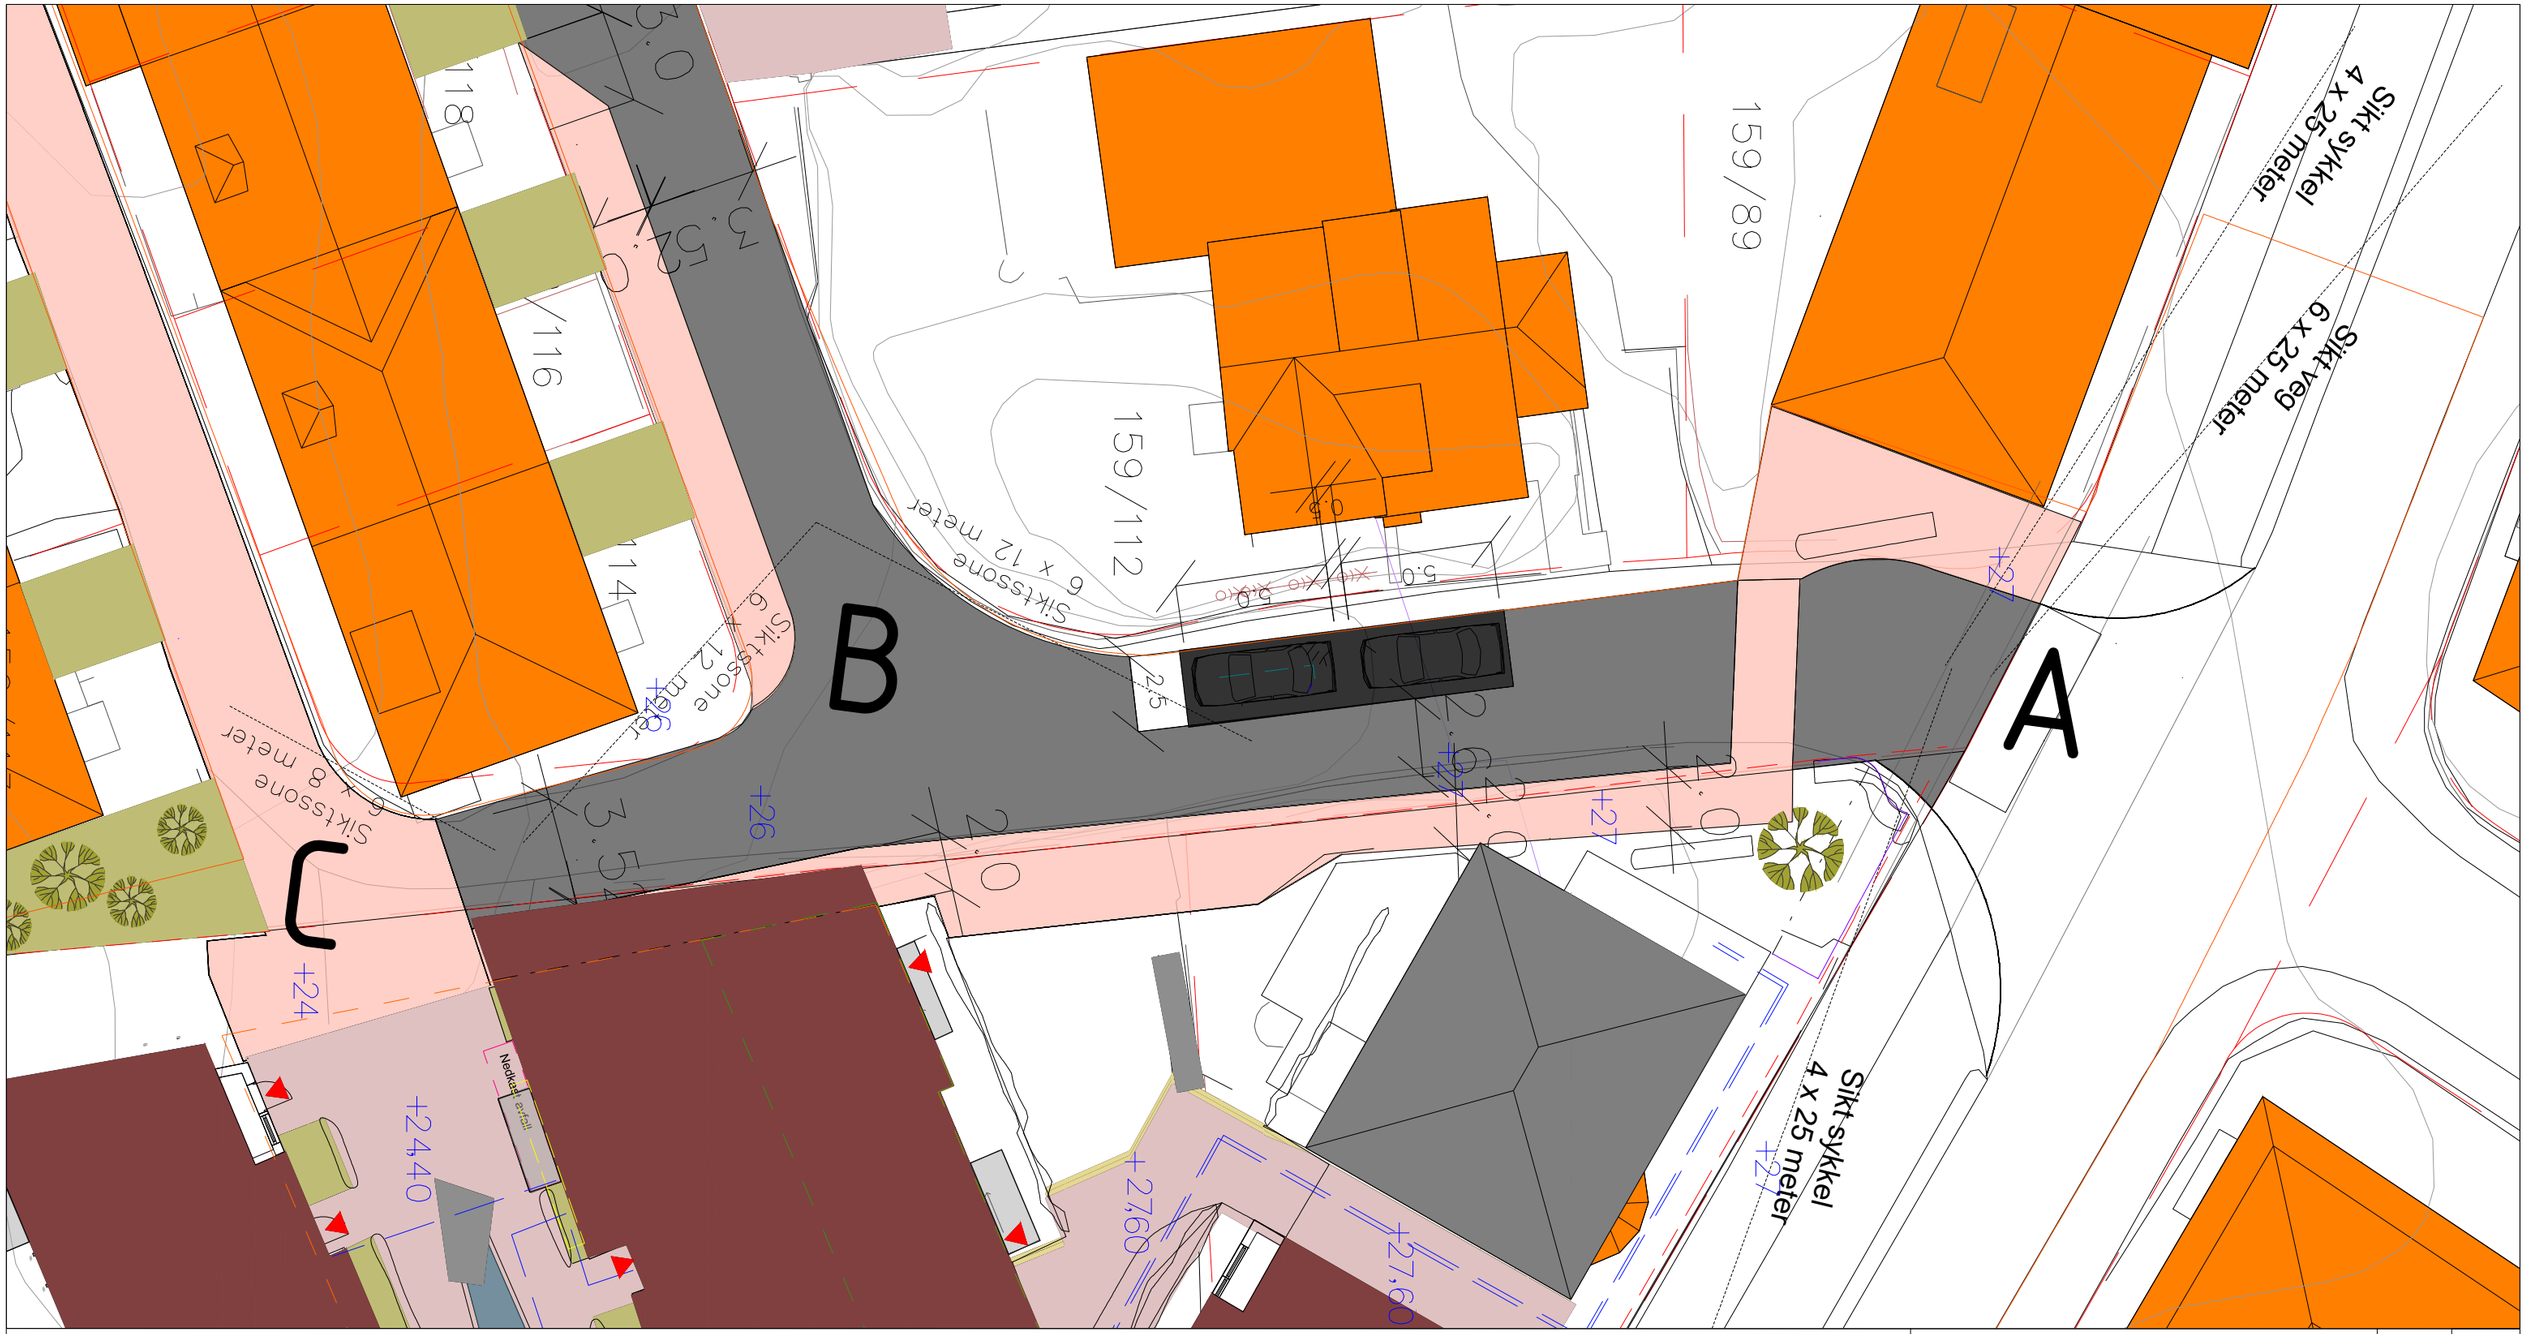

BESTEMMELSER

Kryss B:

Siktsone til venstre mot kjøreveg er 6 x 12 på grunn av eksisterende skjæring. Siktsone mot kjøreveg til høyre er 6 x 12 på grunn av eksisterende bolig


Kryss C:

Siktsone til venstre mot kjøreveg er 6 x 8 meter på grunn av eksisterende bolig. Det er ikke vurdret sikt mot høyre siden vegen stopper her.

Kronstadaasen AS	Format	A3
gnr/bnr 159/92, 159/91 og 159/94 m-fl	Målestokk	1:200
	Dato	03.11.2025
Ny reguleringsplan	Tegnet av	AB
	Fagkontroll	AB
Siktsoner	Godkjent av	
Tegningsstatus: Vedlegg til reguleringsplan	SAK NR.	
	TEGN.NR.	E1
	REV. NR	

BYGGADMINISTRASJON
Harald Bjørndal a.s
PROSJEKTADMINISTRASJON–REGULERING–KOMMUNALTEKNISK PLANLEGGING
5640 EIKELANDSOSEN TLF 56581130 E-post: post@byggadmin.no

21. Nov 2025 Vegtegninger.dwg

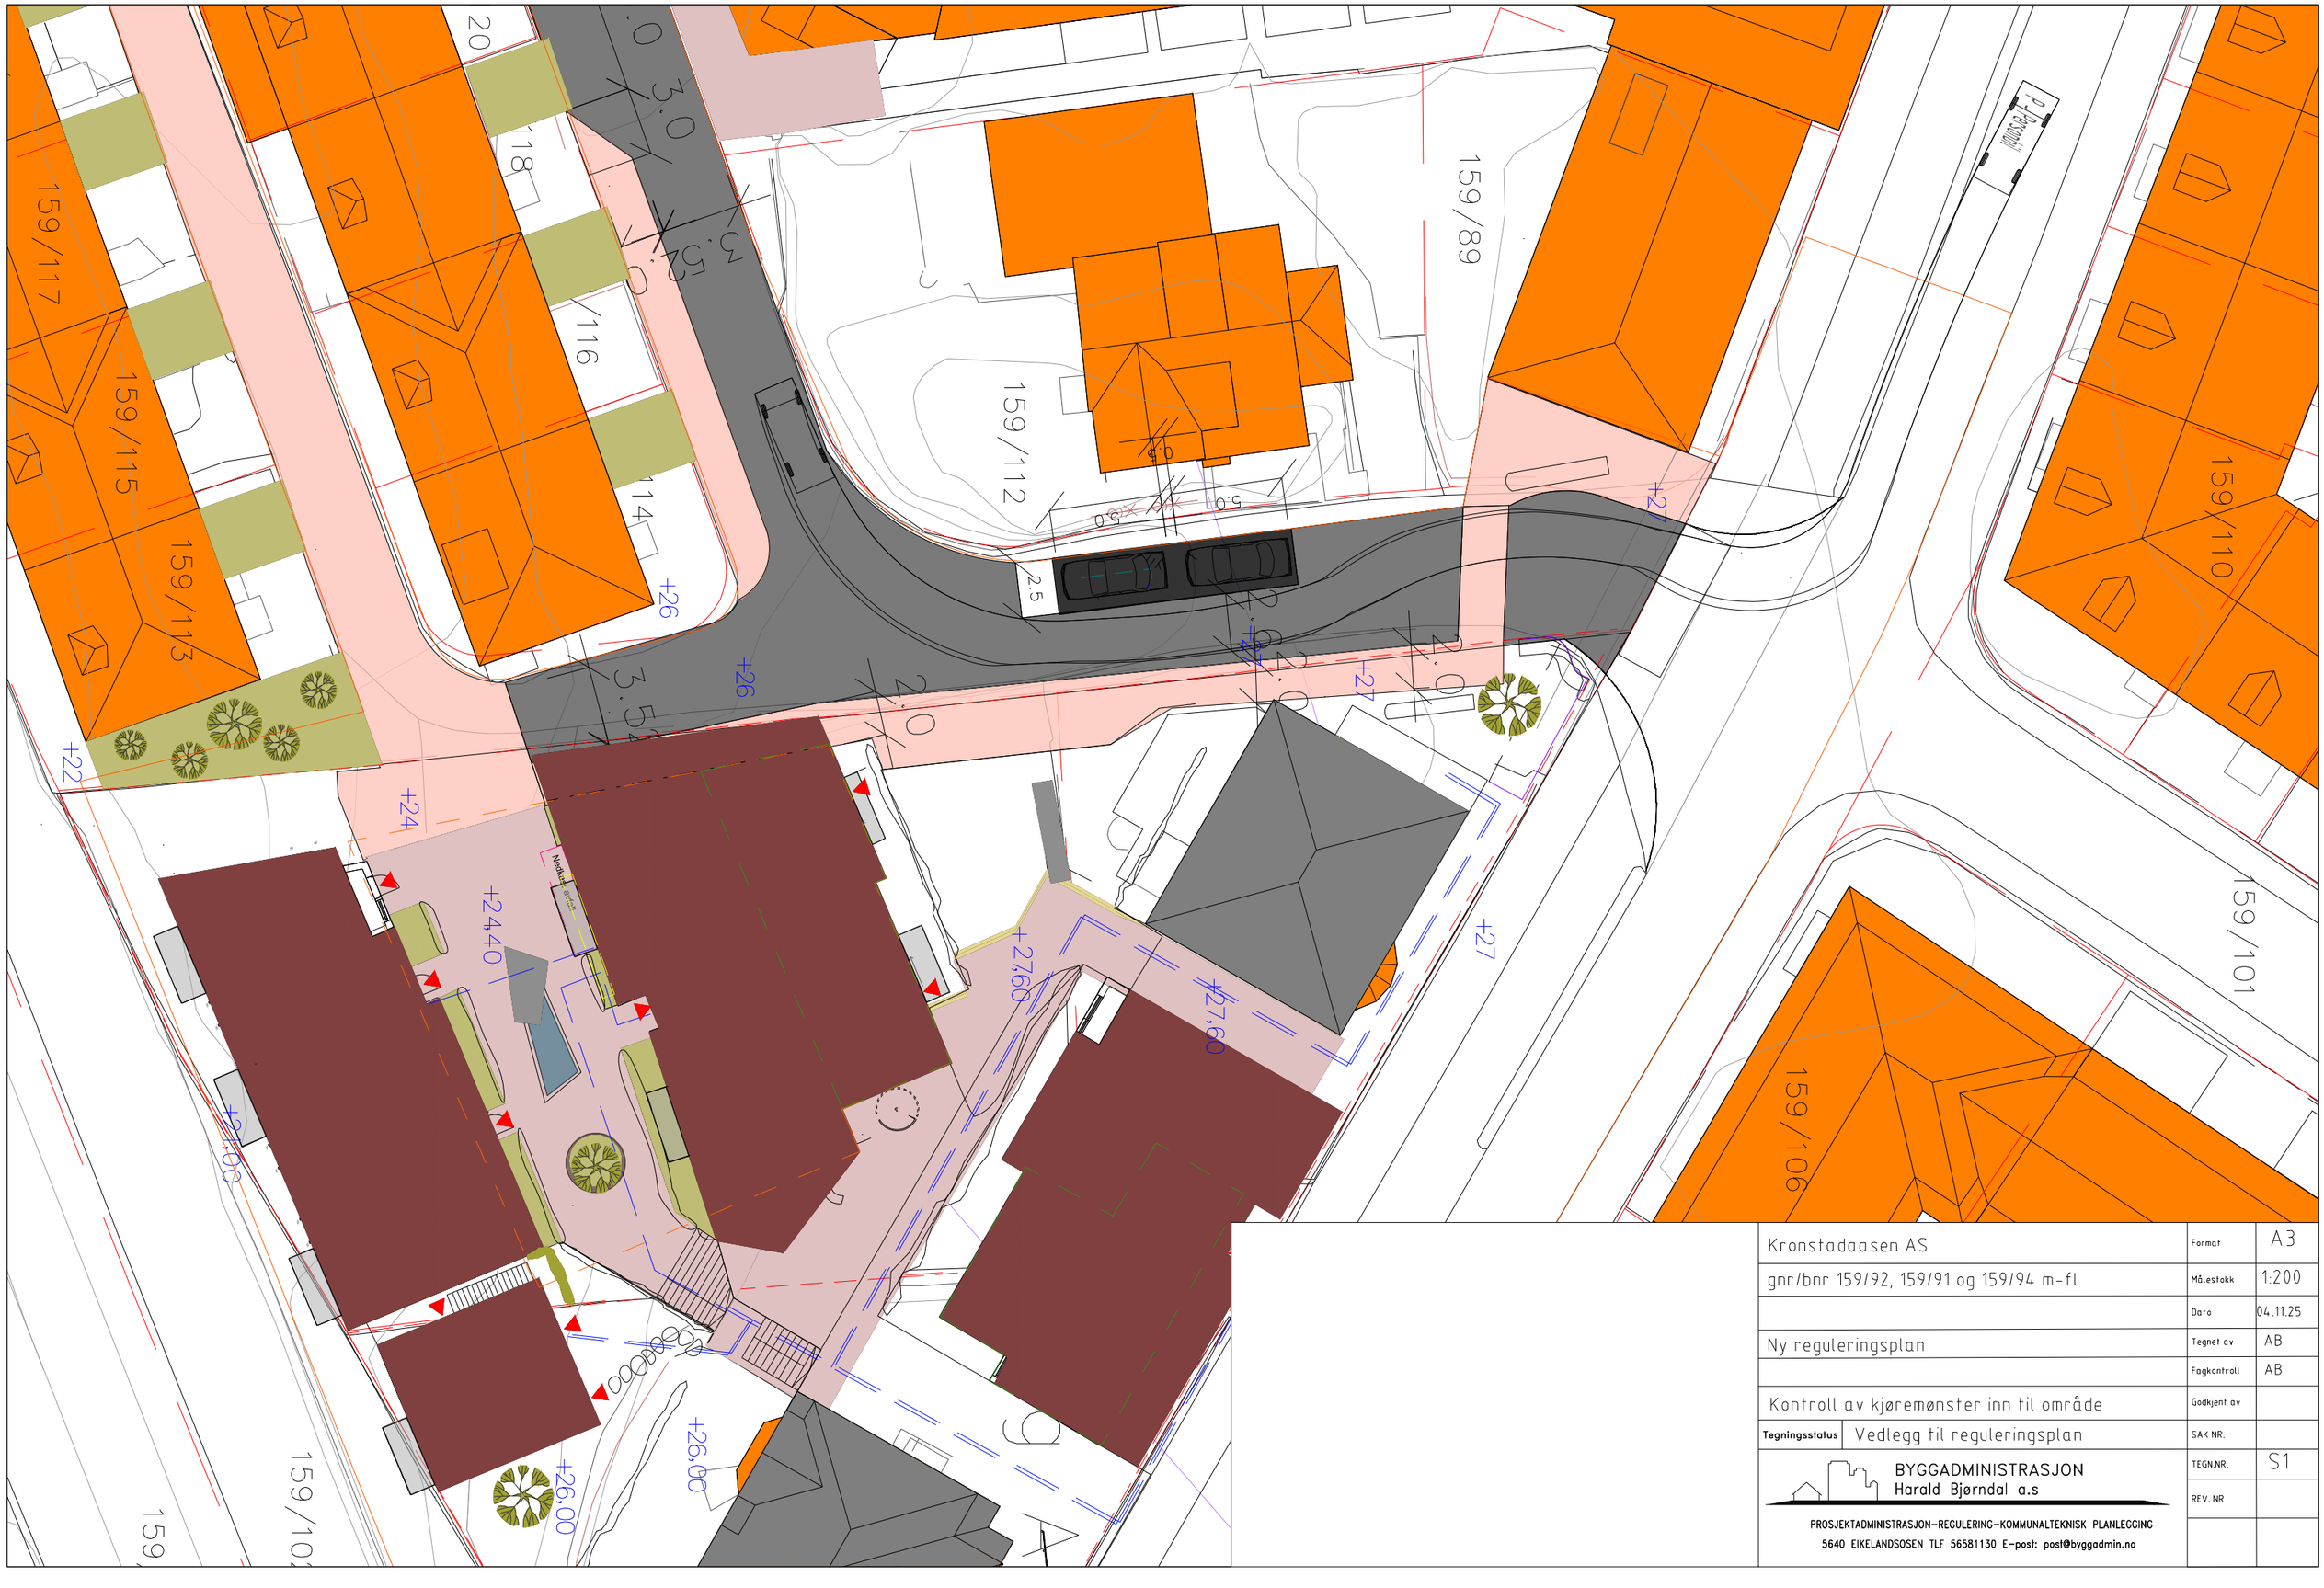

Kronstadaasen AS	Format	A3
gnr/bnr 159/92, 159/91 og 159/94 m-fl	Målestokk	1:200
	Dato	04.11.25
Ny reguleringsplan	Tegnet av	AB
	Fagkontroll	AB
Kontroll av kjøremønster inn til område	Godkjent av	
Tegningsstatus: Vedlegg til reguleringsplan	SAK NR.	
BYGGADMINISTRASJON Harald Bjørndal a.s	TEGN.NR.	S1
	REV. NR	

PROSJEKTADMINISTRASJON–REGULERING–KOMMUNALTEKNISK PLANLEGGING
5640 EIKELANDSOSEN TLF 56581130 E-post: post@byggadmin.no

21. Nov 2025 Vegtegninger.dwg