Sandbrekkevegen

6 x 45 m

6 x 45 m

10 x 54 m

Sikt 54 m

10 x 54 m

4 x 45 m

Sikt 54 m

4 x 45 m

Sikt 3

BUSS

BUSS

10100

50

100

50

0

1

2

95

93

4,3%

4,3%

4,3%

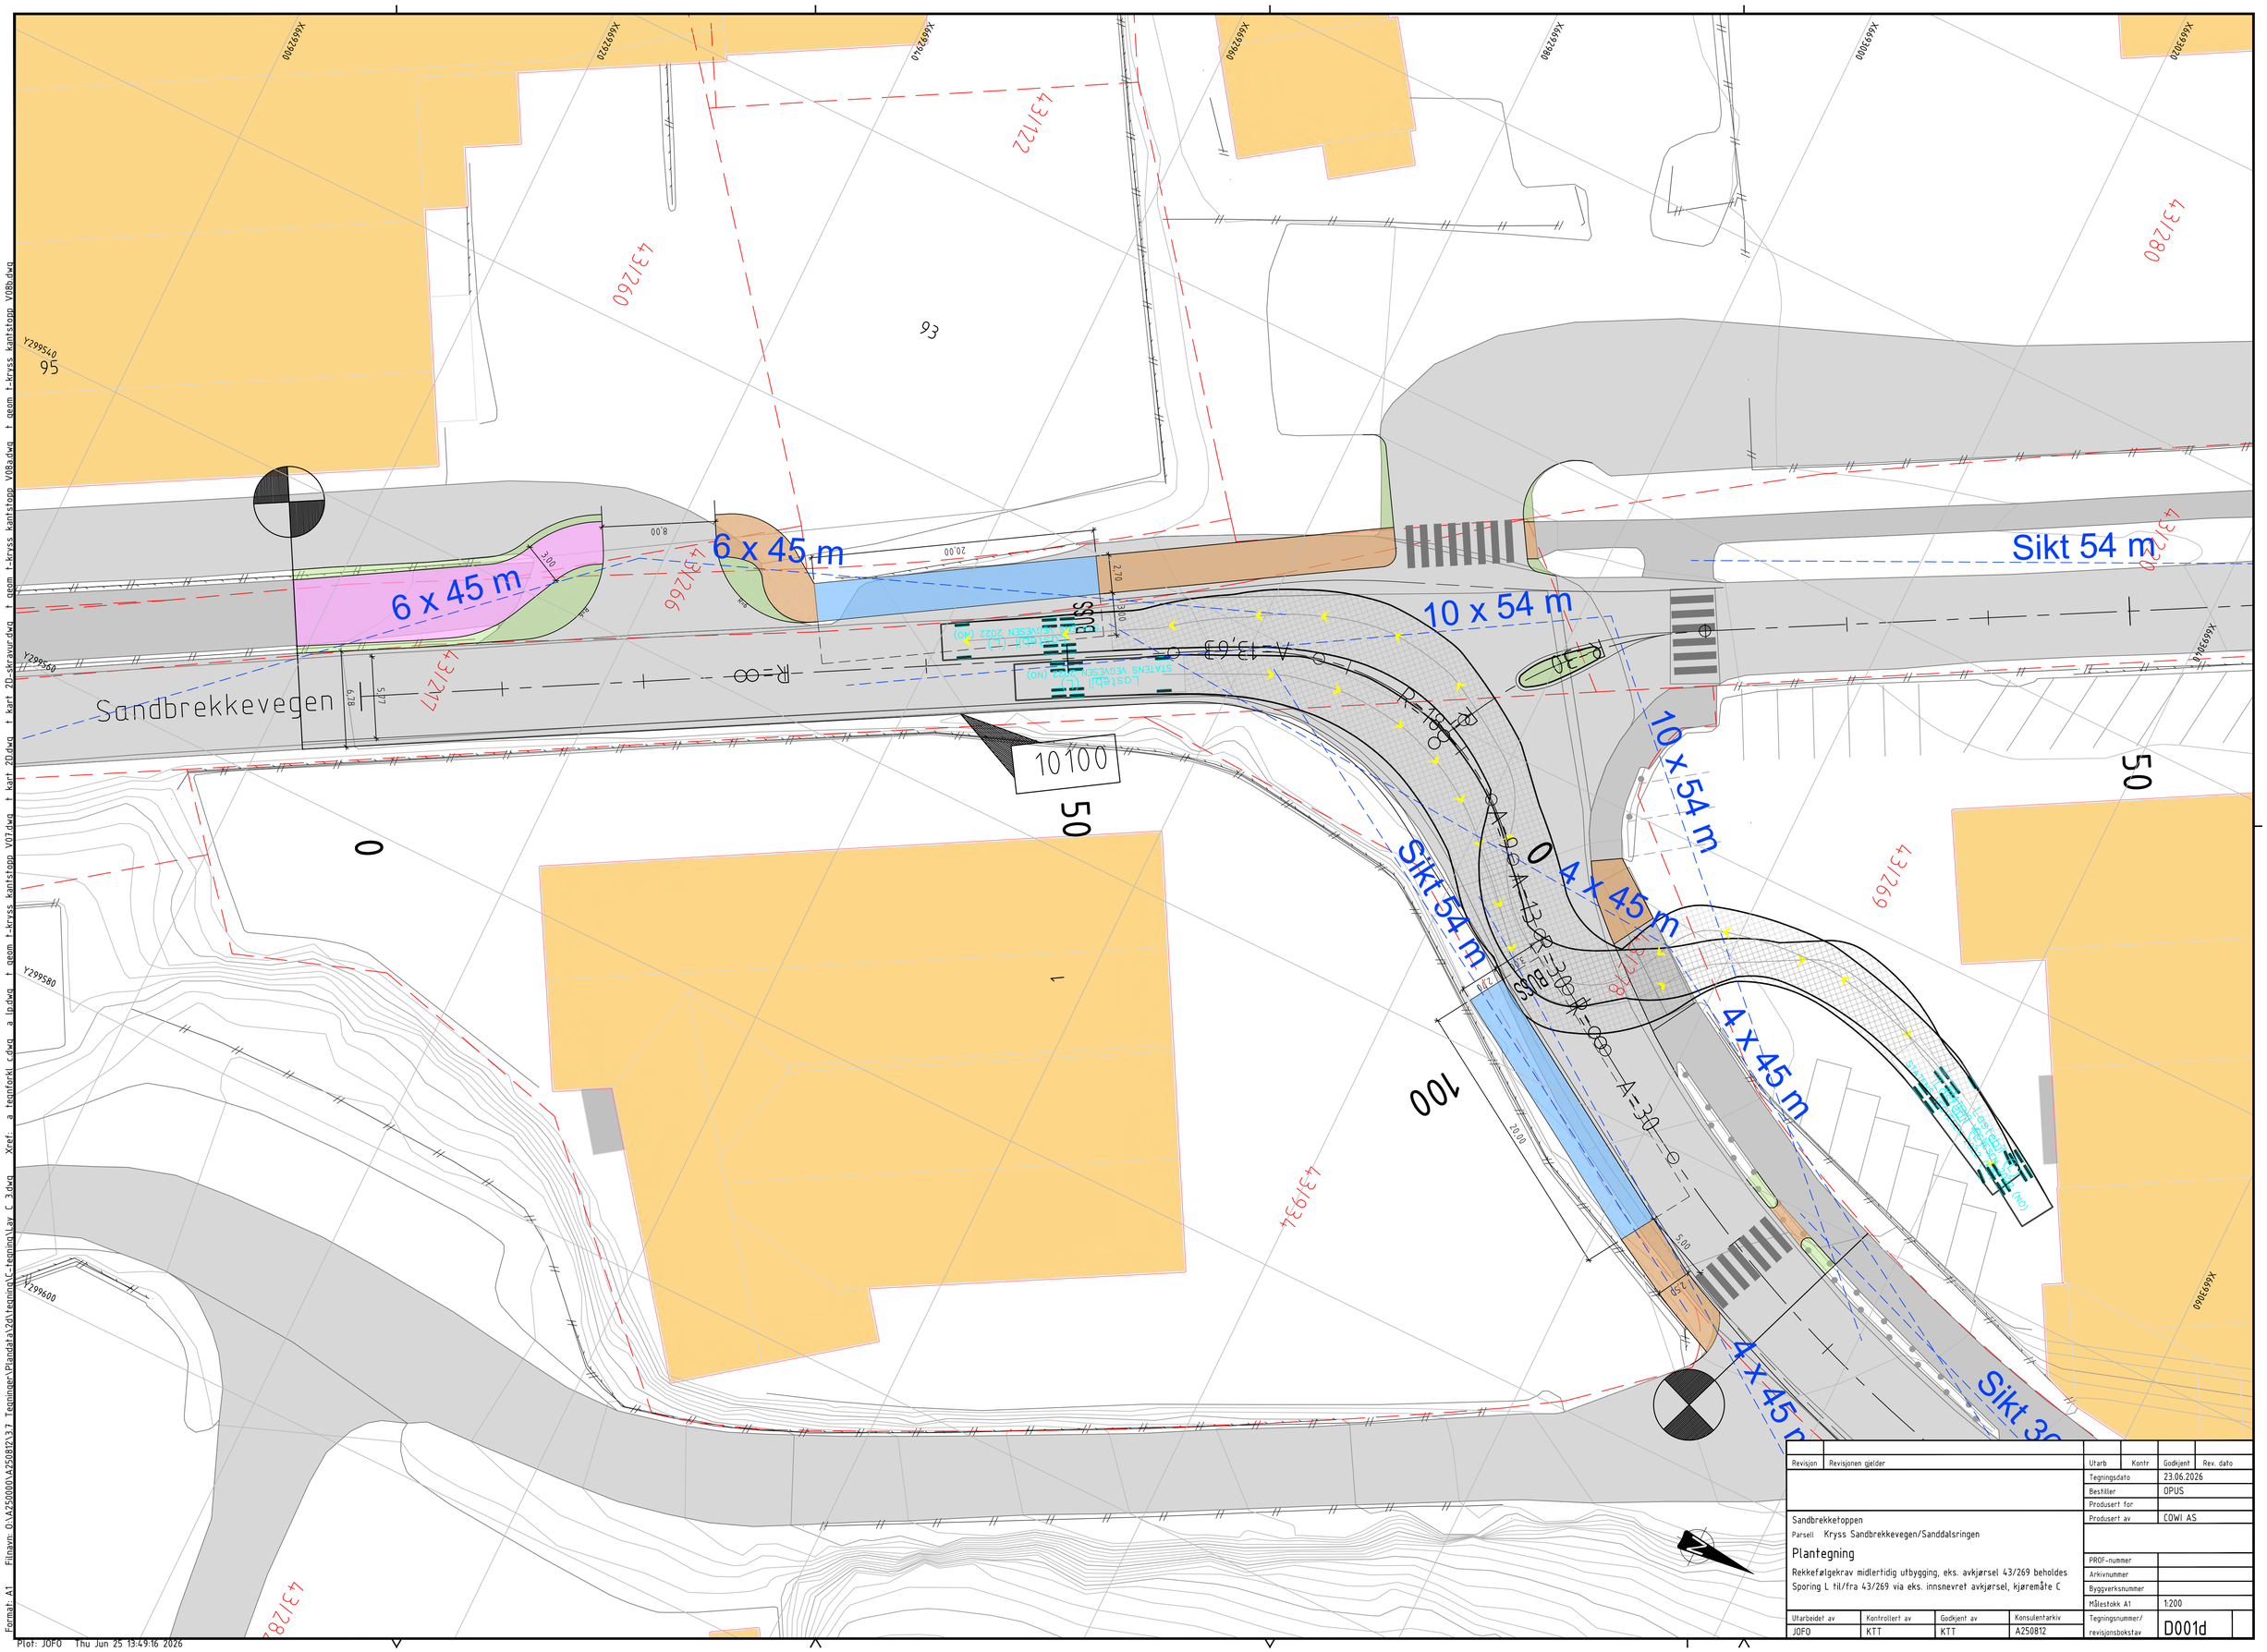

Revisjon	Revisjonen gjelder	Utarb	Kontr	Godkjent	Rev. dato

Tegningsdato	23.06.2026
Bestiller	OPUS
Produsert for	
Produsert av	COWI AS
PROF-nummer	
Arkivnummer	
Byggverksnummer	
Målestokk A1	1:200
Tegningsnummer/ revisjonsbokstav	D001d

Sandbrekketoppen

Parsell Kryss Sandbrekkevegen/Sanddalsringen

Plantegning

Rekkefølgekrav midlertidig utbygging, eks. avkjørsel 43/269 beholdes
Sporing L til/fra 43/269 via eks. innsnevret avkjørsel, kjøremåte C

Utarbeidet av	Kontrollert av	Godkjent av	Konsulentarkiv
JOFO	KTT	KTT	A250812

Format: A1 Filnavn: O:\A250000\A250812\3.7 Tegninger\Plandata\2d\tegning\C-tegning\Lay C 3.dwg Xref: a tegnforkl c.dwg a lp.dwg t geom t-kryss kantstopp V07.dwg t kart 2D.dwg t kart 2D-skravur.dwg t geom t-kryss kantstopp V08a.dwg t geom t-kryss kantstopp V08b.dwg

Plot: JOFO Thu Jun 25 13:49:16 2026