From: bir@bir.no
To: Kari Dalland
Subject: Kopi av innsendt RTP
Date: fredag 30. mai 2025 12:49:37
Attachments: forenklet_rtp_vedlegg_30-05-2025.pdf

Henvendelse sendt inn via kontaktskjema på bir.no

Søker du som privatperson eller på vegne av firma?
Firma

Organisasjonsnummer:
977385369

Firmanavn:
3RW ARKITEKTER AS

Navn på kontaktperson:
Kari Dalland

Telefonnummer:
97544210

E-post:
kari@3rw.no

PlanID:
66490000

Kommunenummer og gårds- og bruksnummer:
4601.121.21

Tiltakets adresse:
Harald Skjolds veg 48

Boligtype:
Flermannsbolig

Antall nye boenheter som skal benytte eksisterende hentested:
2

Last opp kartutsnitt
forenklet_rtp_vedlegg_30-05-2025.pdf

Areal
Det er sikret tilstrekkelig areal og kapasitet for utvidelse av eksisterende avfallsløsning (2 avfallstyper kan tømmes samme dag)

Kartutsnitt
Det er vedlagt kartutsnitt som viser plassering av hentested

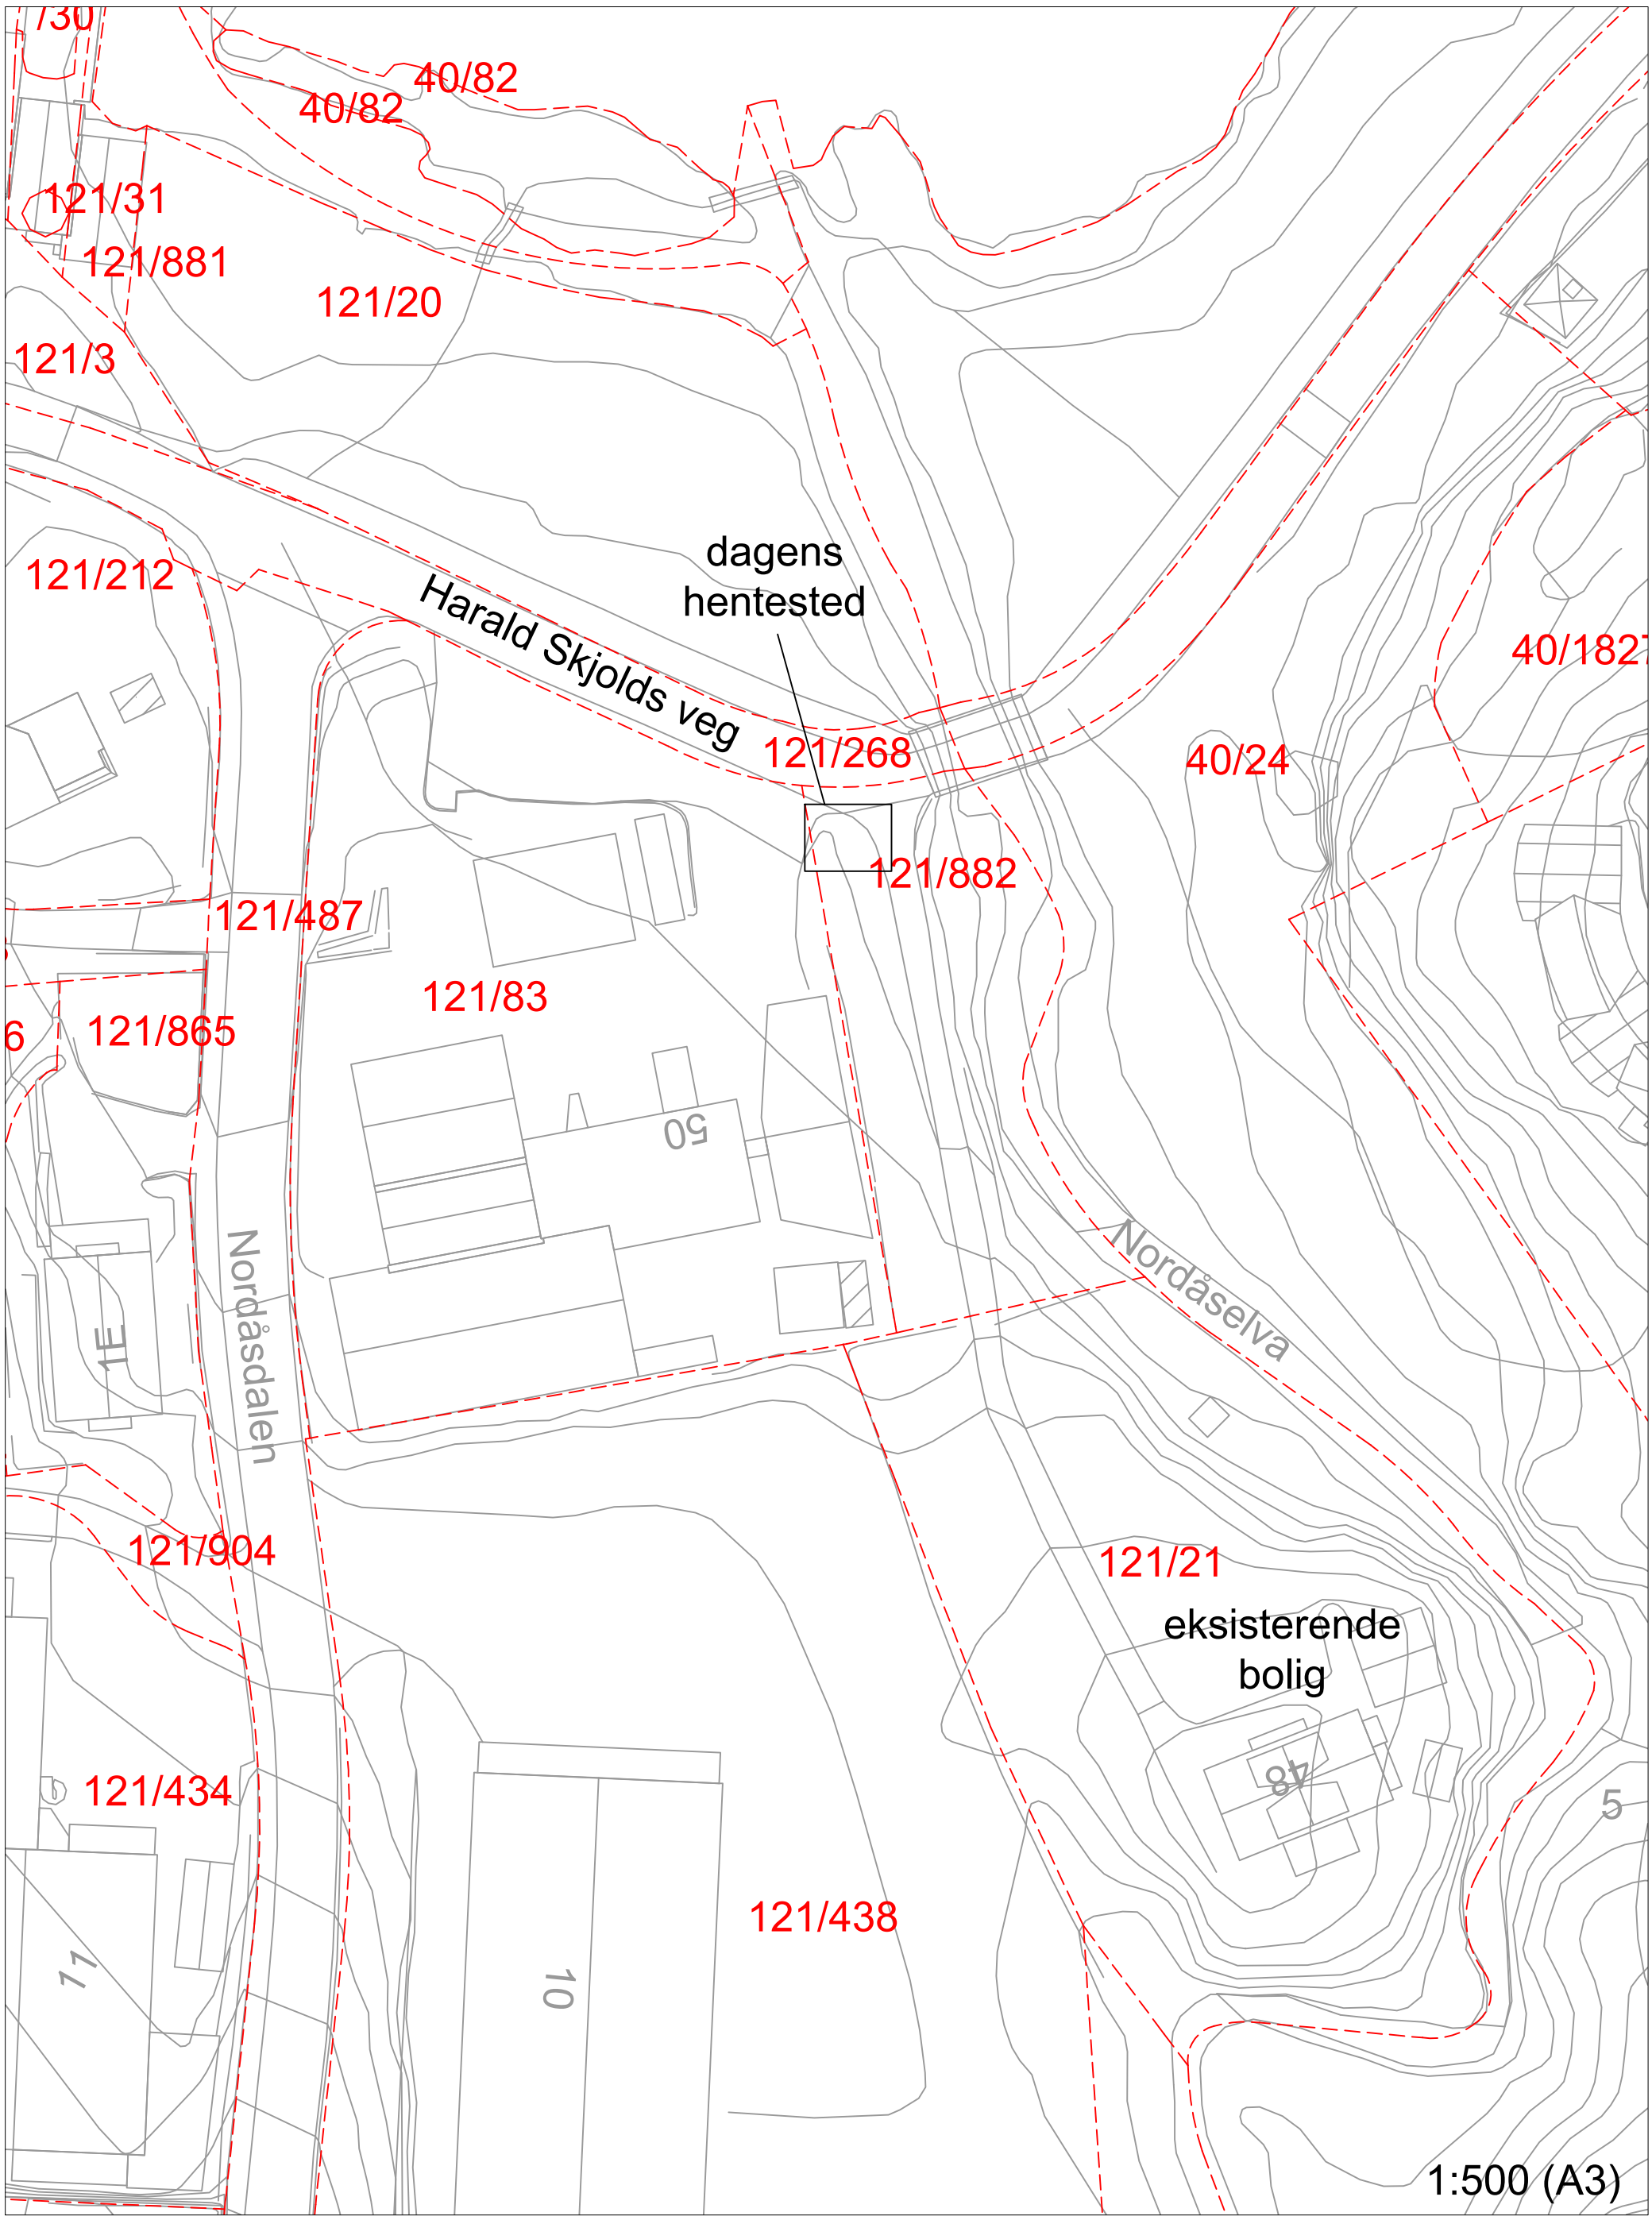

Forenklet RTP - Dagens hentested

30.05.2025

Fana, Gnr. 40, Bnr.24 mfl, Steinerskolen Skjold, planid 66490000, saksnr. 2022/20579

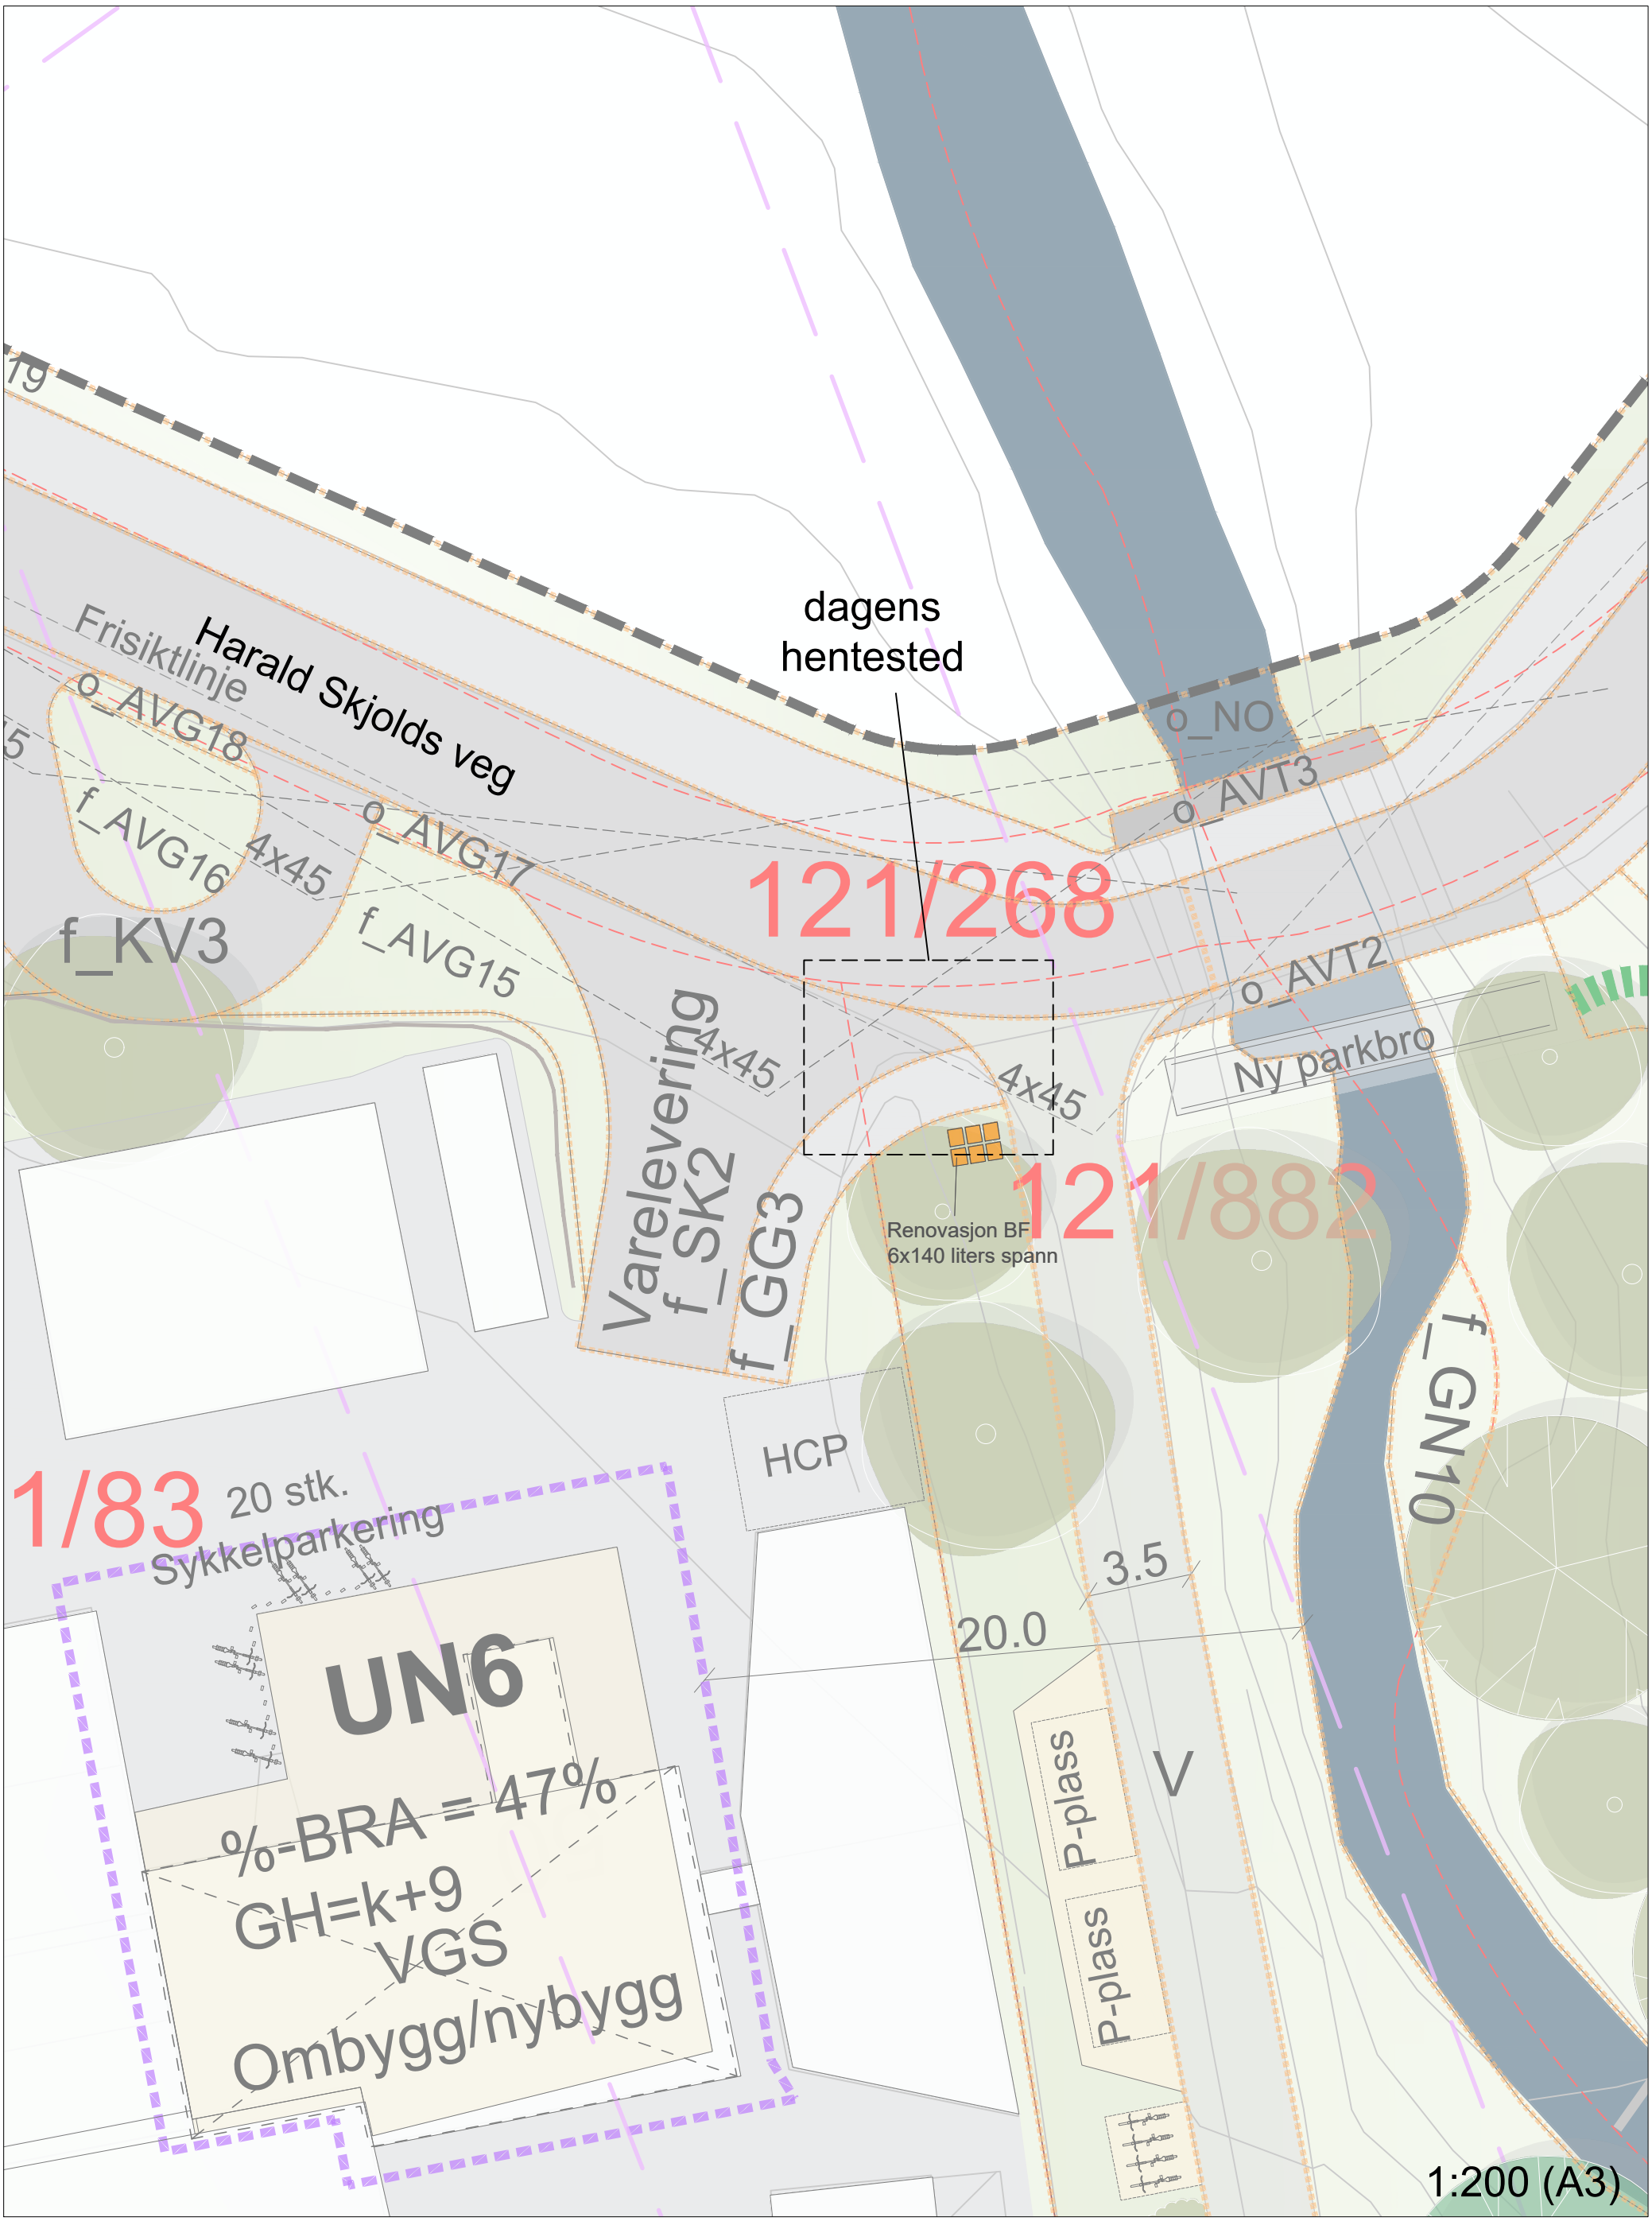

Forenklet RTP - Forslag til ny løsning

30.05.2025

Fana, Gnr. 40, Bnr.24 mfl, Steinerskolen Skjold, planid 66490000, saksnr. 2022/20579