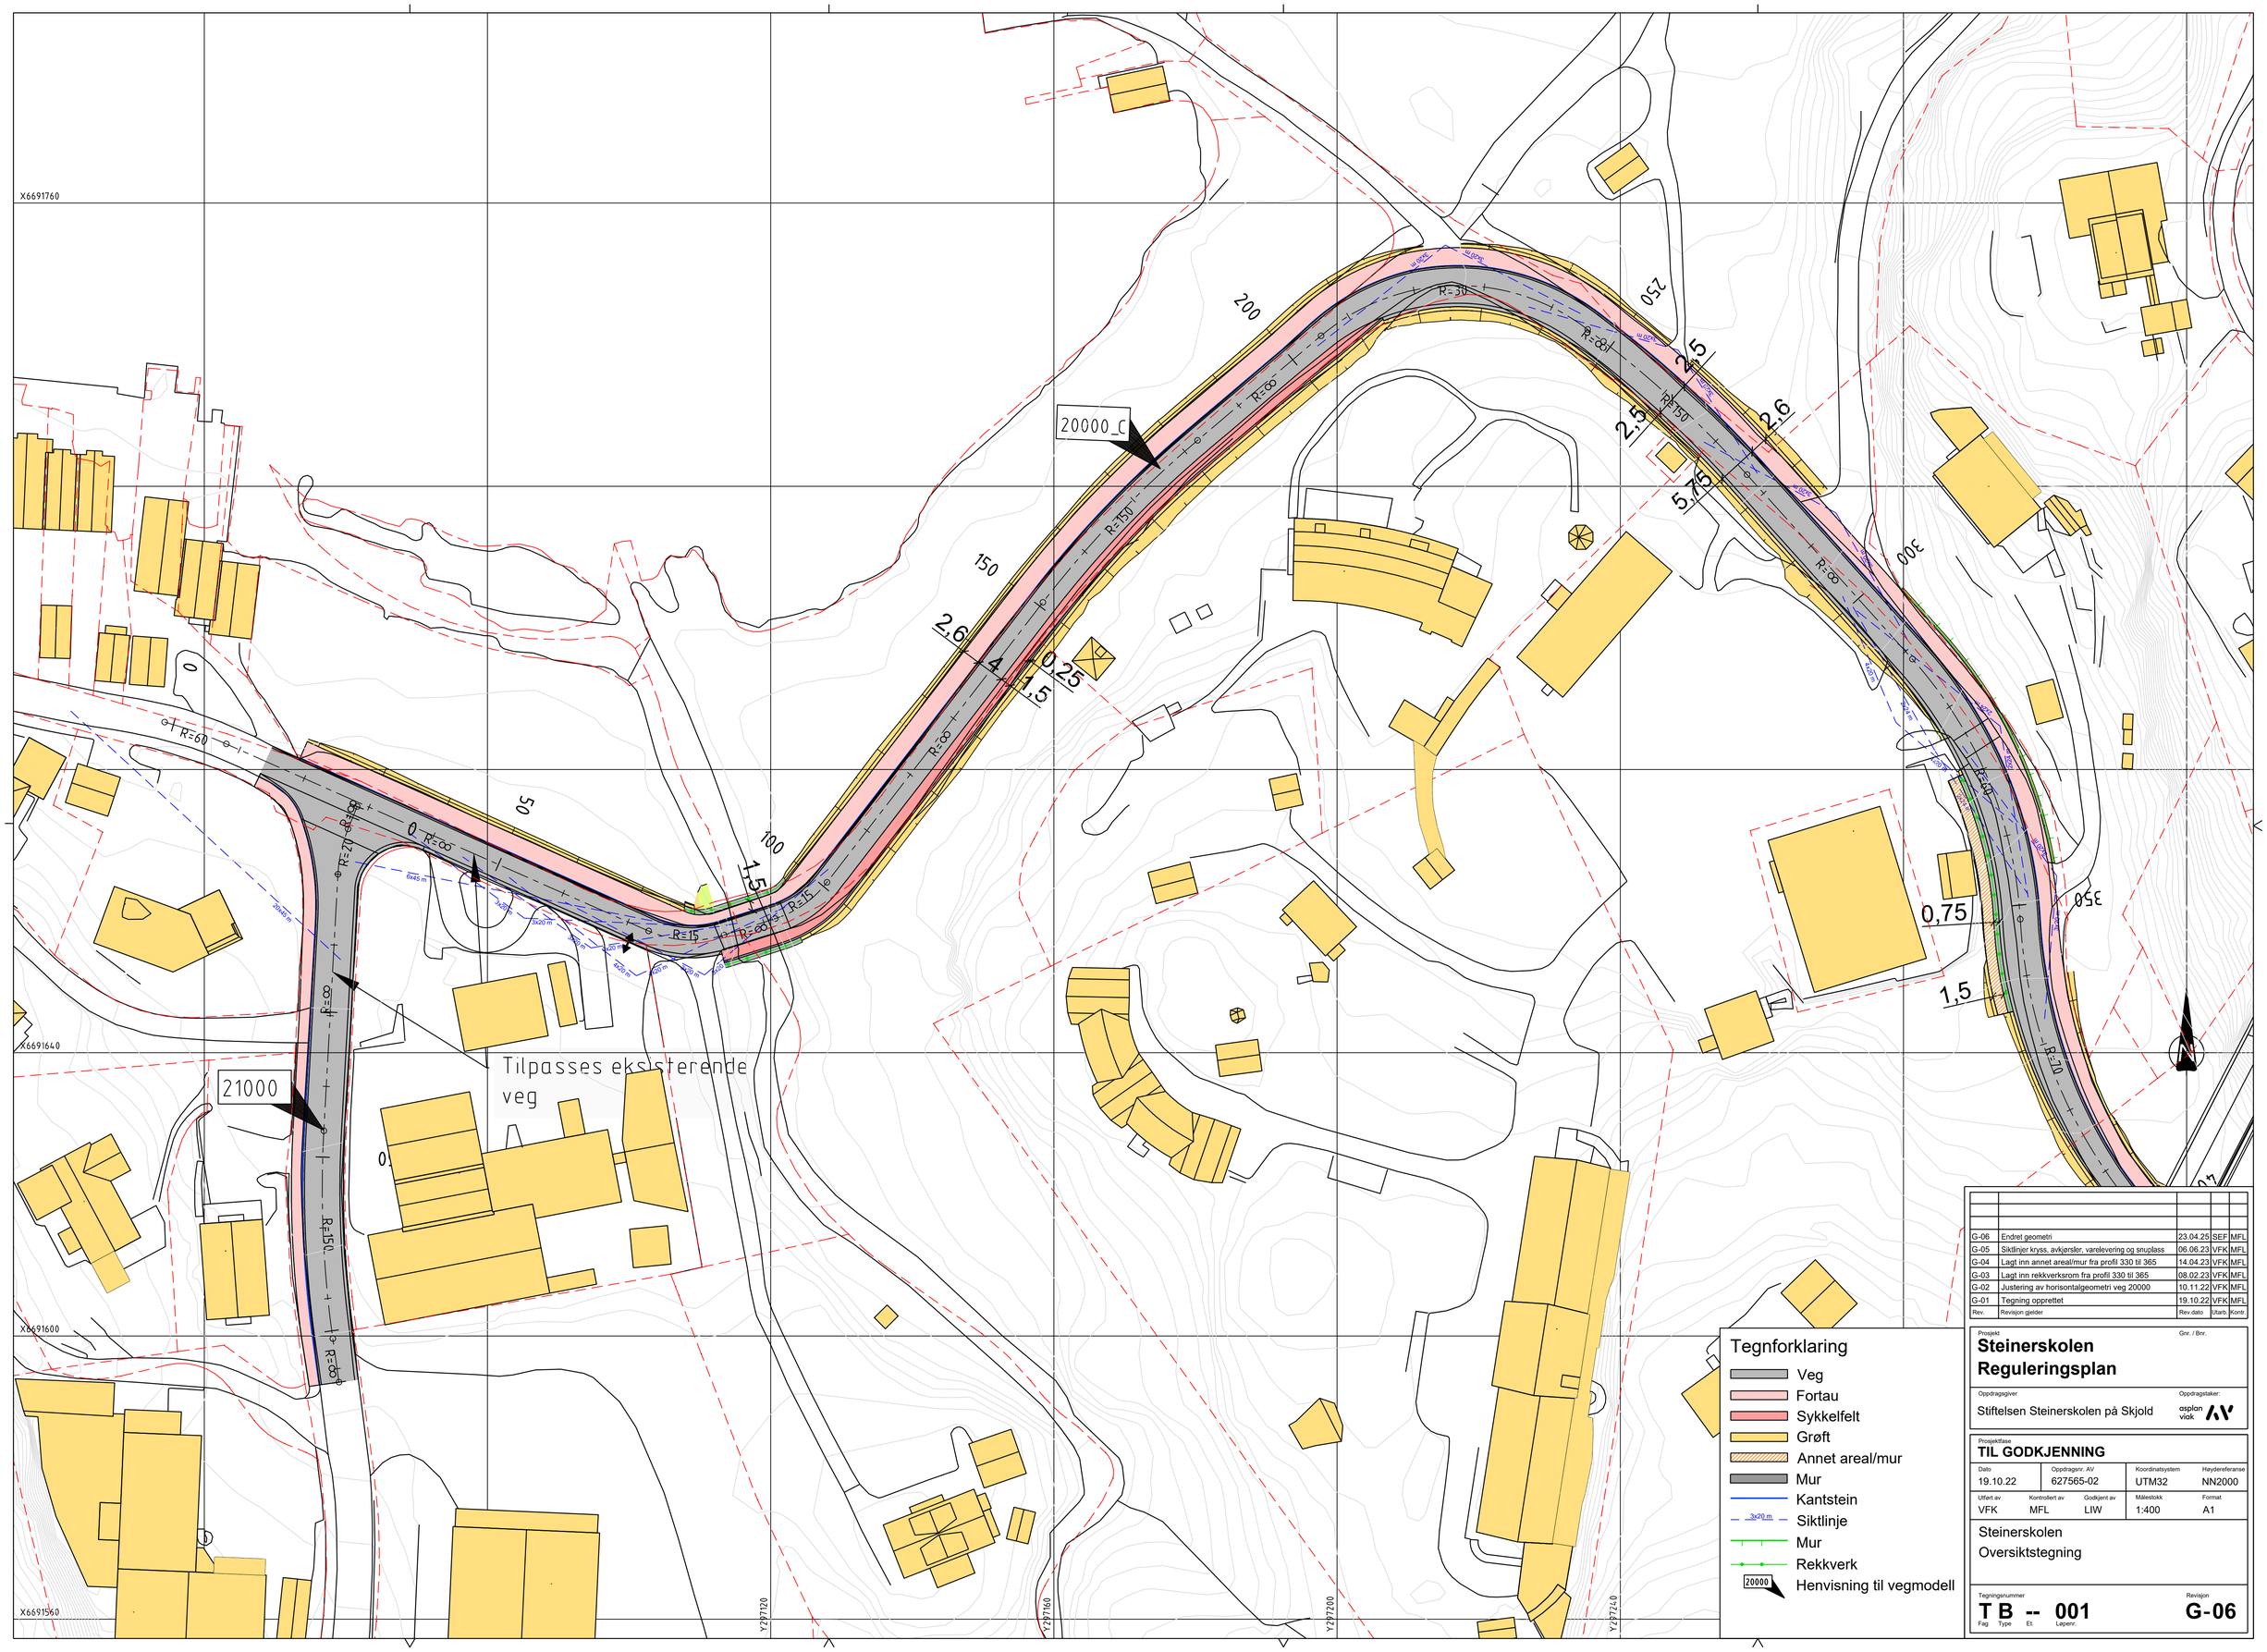


| Rev. | Revisjon gjelder | Rev.dato | Utarb. | Kontr. |
|---|---|---|---|---|
| G-06 | Endret geometri | 23.04.25 | SEF | MFL |
| G-05 | Siktlinjer kryss, avkjørsler, varelevering og snuplass | 06.06.23 | VFK | MFL |
| G-04 | Lagt inn annet areal/mur fra profil 330 til 365 | 14.04.23 | VFK | MFL |
| G-03 | Lagt inn rekkverksrom fra profil 330 til 365 | 08.02.23 | VFK | MFL |
| G-02 | Justering av horisontalgeometri veg 20000 | 10.11.22 | VFK | MFL |
| G-01 | Tegning opprettet | 19.10.22 | VFK | MFL |

Prosjekt
**Steinerskolen Reguleringsplan**

Gnr. / Bnr.

Oppdragsgiver
Stiftelsen Steinerskolen på Skjold

Oppdragstaker:
asplan viak

Prosjektfase
**TIL GODKJENNING**

| Dato | Oppdragsnr. AV | Koordinatsystem | Høydereferanse |
|---|---|---|---|
| 19.10.22 | 627565-02 | UTM32 | NN2000 |

| Utført av | Kontrollert av | Godkjent av | Målestokk | Format |
|---|---|---|---|---|
| VFK | MFL | LIW | 1:400 | A1 |

Steinerskolen
Oversiktstegning

Tegningsnummer
**T B -- 001**
Fag Type Et. Løpenr.

Revisjon
**G-06**




## Tegnforklaring

- Veg
- Fortau
- Sykkelfelt
- Grøft
- Annet areal/mur
- Mur
- Kantstein
- Siktlinje (3x20 m)
- Mur
- Rekkverk
- 20000 Henvisning til vegmodell

| Rev. | Tekst | Rev.dato | Tegn | Kontr |
|---|---|---|---|---|
| G-06 | Endret geometri | 23.04.25 | SEF | MFL |
| G-05 | Siktlinjer kryss, avkjørsler, varelevering og snuplass | 06.06.23 | VFK | MFL |
| G-04 | Lagt inn annet areal/mur fra profil 330 til 365 | 14.04.23 | VFK | MFL |
| G-03 | Lagt inn rekkverksrom fra profil 330 til 365 | 08.02.23 | VFK | MFL |

Prosjekt: Steinerskolen Reguleringsplan
Oppdragsgiver: Stiftelsen Steinerskolen på Skjold
Prosjektfase: TIL GODKJENNING
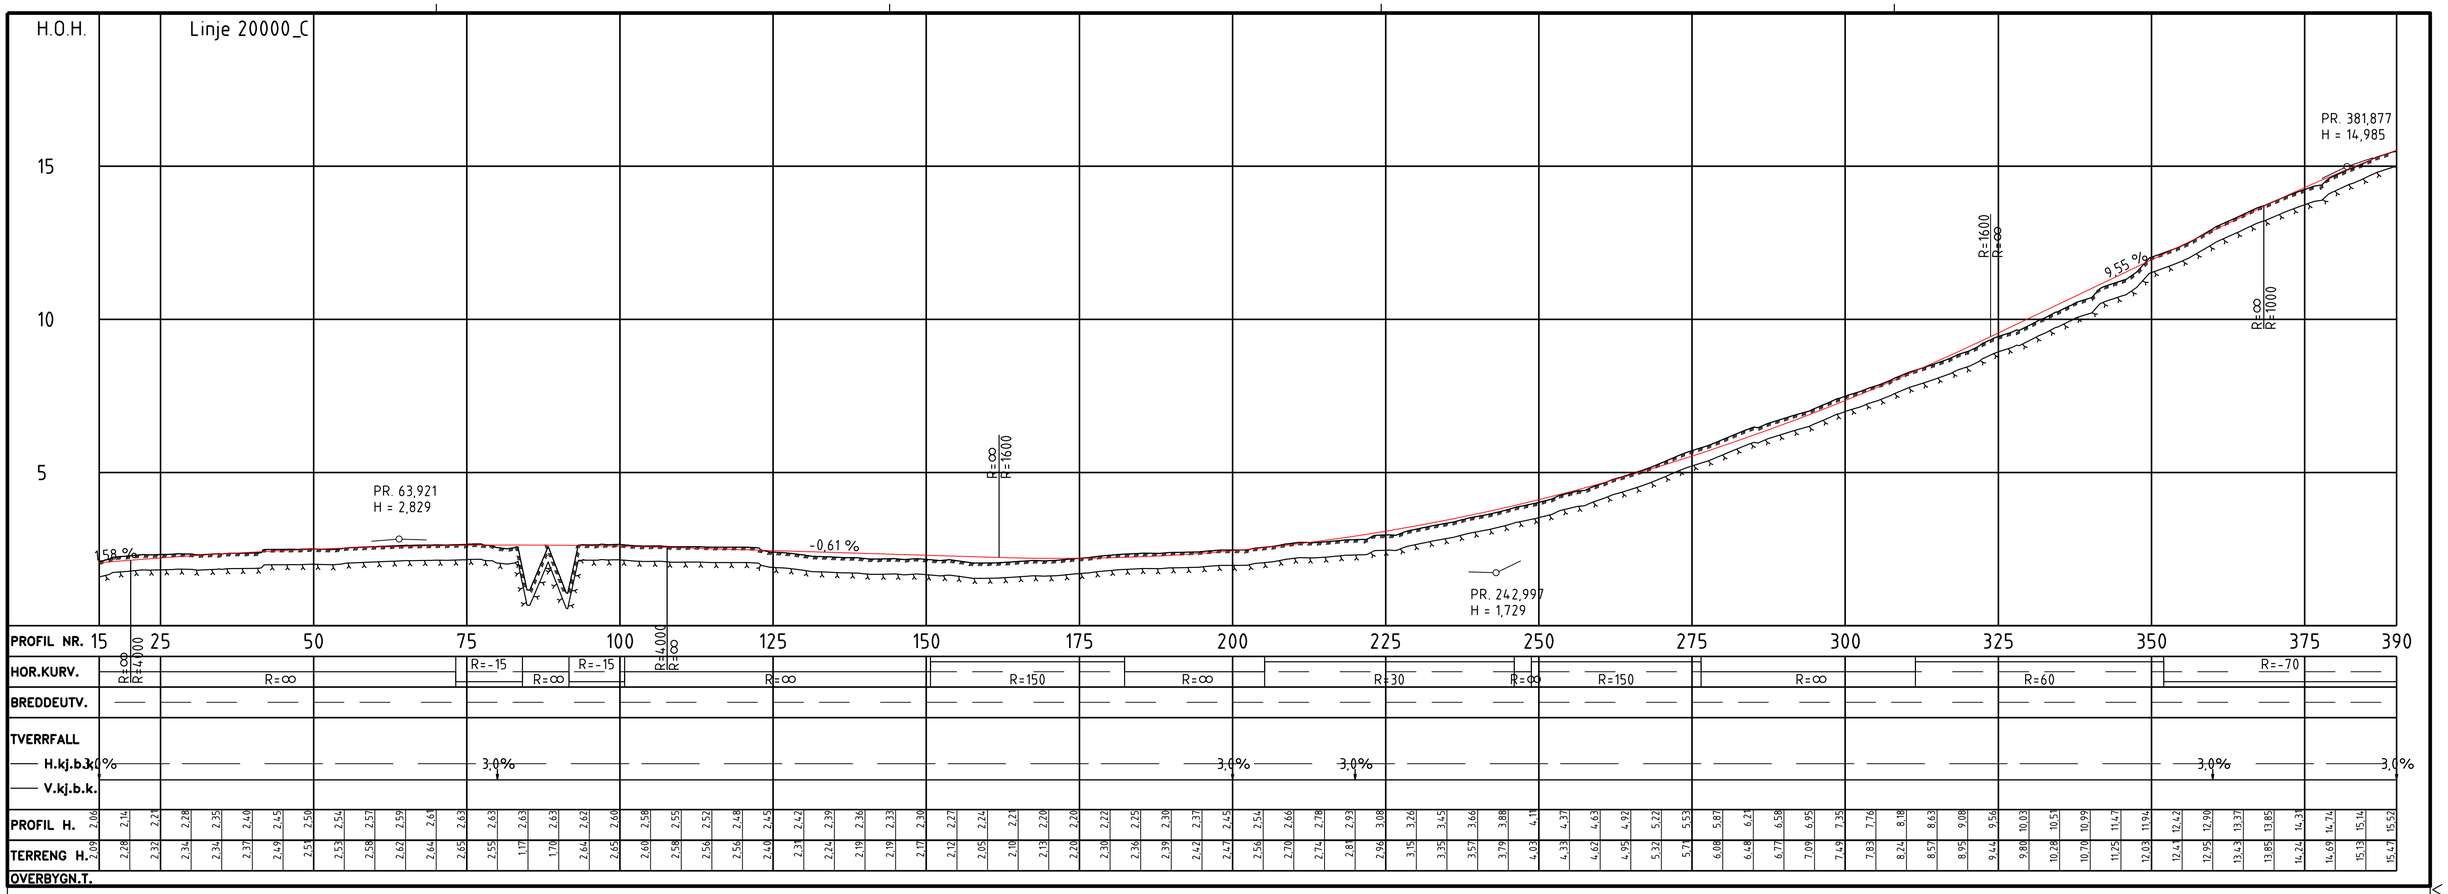
| Dato | Oppdragsnr | Koordinatsystem | Høydereferanse |
|---|---|---|---|
| 19.10.22 | 627565-02 | UTM32 | NN2000 |

| Utført av | Kontrollert av | Godkjent av | Målestokk | Format |
|---|---|---|---|---|
| VFK | MFL | LIW | 1:500/ 1:100 | A1 |

Steinerskolen
Plan og profil veg 20000_C
asplan viak

Tegningsnummer: T C 001 (Fag Type Løpenr.)
Revisjon: G-06




## Tegnforklaring

- Veg
- Fortau
- Sykkelfelt
- Grøft
- Annet areal/mur
- Mur
- Kantstein
- 3x20 m — Siktlinje
- Mur
- Rekkverk
- 20000 — Henvisning til vegmodell

| Rev. | Tekst | Rev.dato | Tegn. | Kontr |
|---|---|---|---|---|
| G-03 | Endret geometri | 23.04.25 | SEF | MFL |
| G-02 | Siktlinjer kryss | 06.06.23 | VFK | MFL |
| G-01 | Tegning opprettet | 19.10.22 | MFL | VFK |

| | |
|---|---|
| Prosjekt | Steinerskolen<br>Reguleringsplan |
| Oppdragsgiver | Stiftelsen Steinerskolen<br>på Skjold |
| Prosjektfase | TIL GODKJENNING |
| Dato | 19.10.22 |
| Oppdragsnr | 627565-02 |
| Koordinatsystem | UTM32 |
| Høydereferanse | NN2000 |
| Utført av | MFL |
| Kontrollert av | VFK |
| Godkjent av | LIW |
| Målestokk | 1:500/ 1:100 |
| Format | A1 |
| | Steinerskolen<br>Plan og profil veg 21000 |
| | asplan viak |
| Tegningsnummer | T C 002<br>Fag Type Løpenr |
| Revisjon | G-03 |

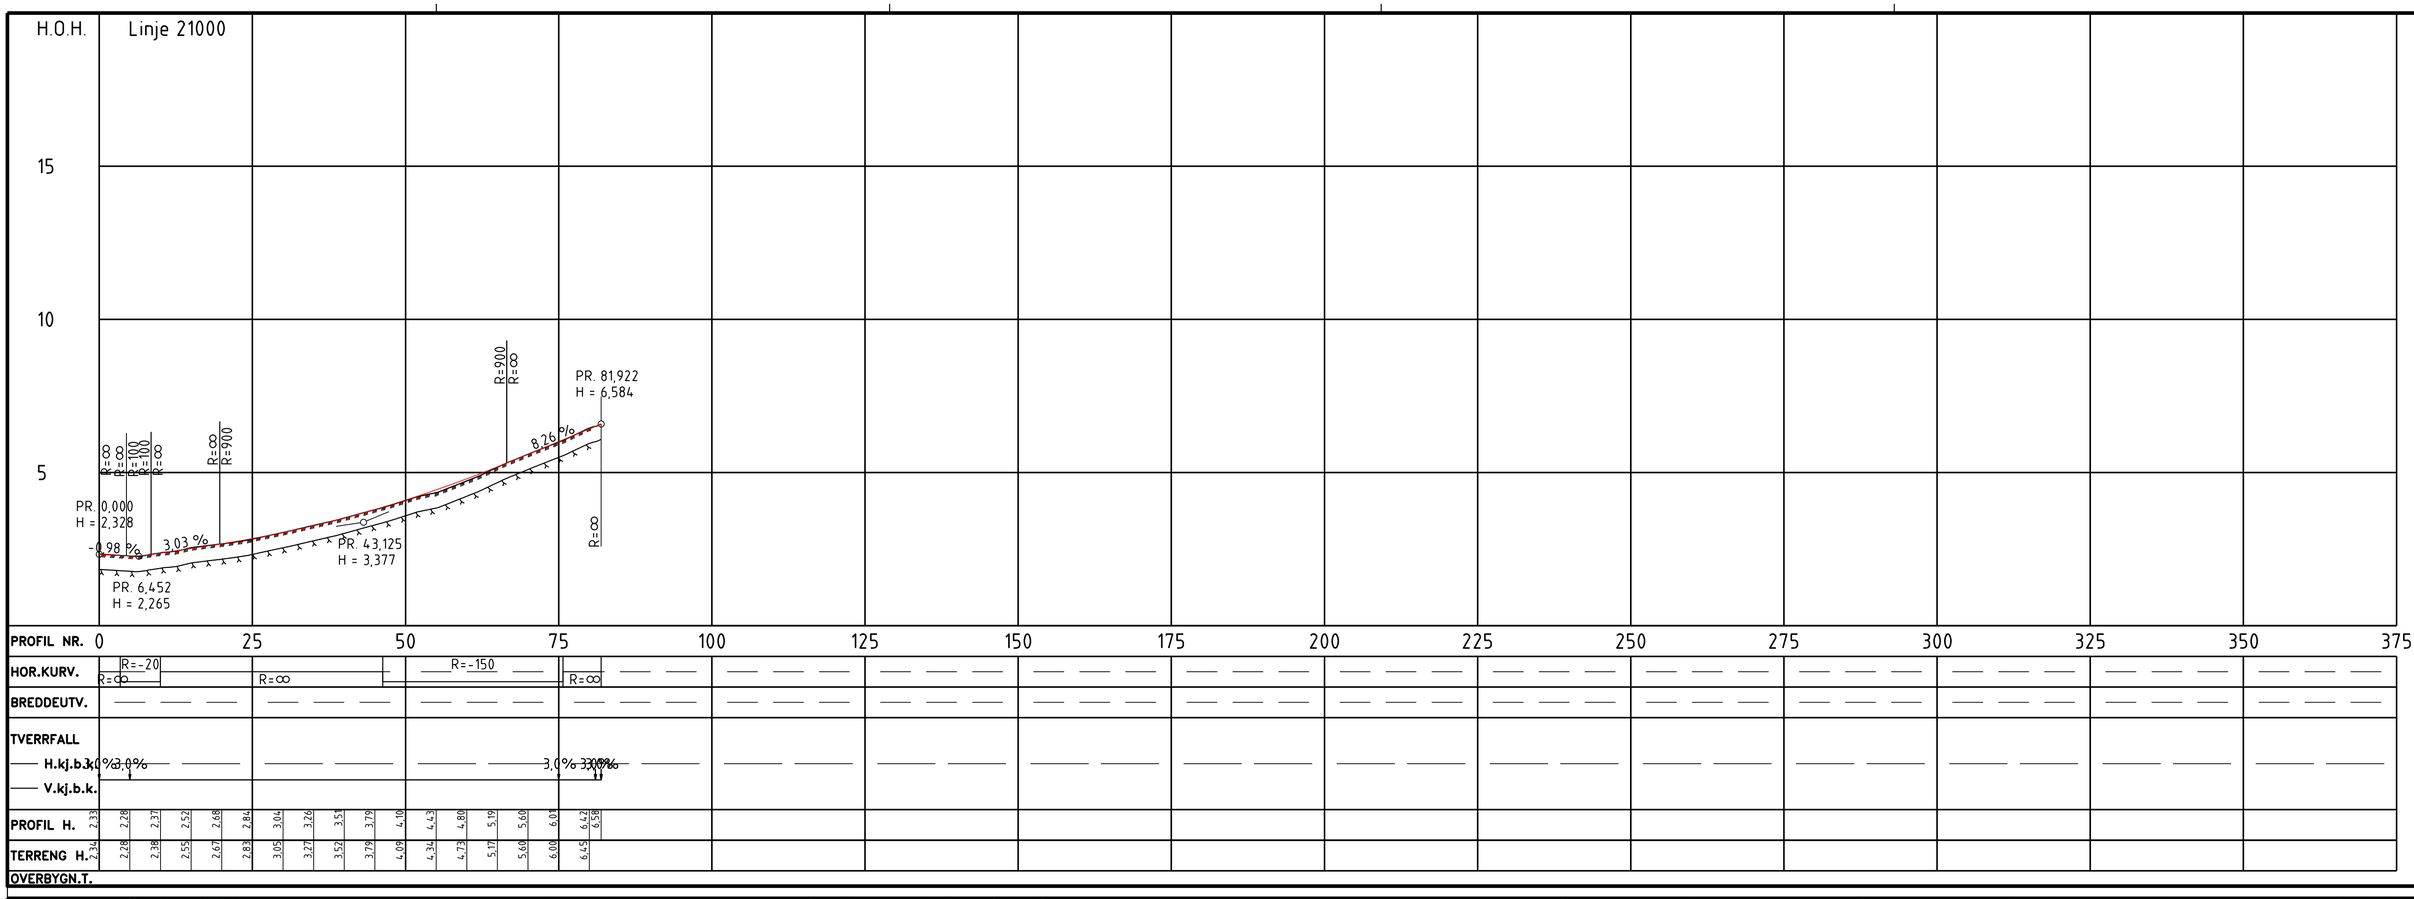














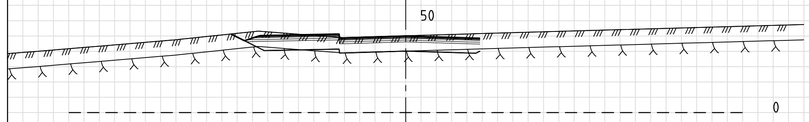


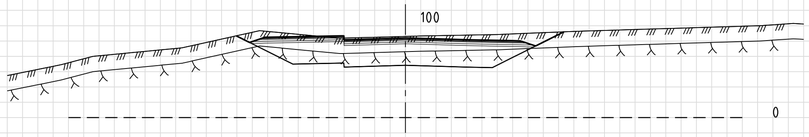


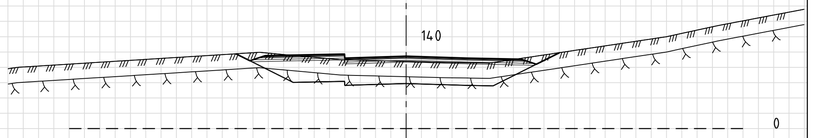


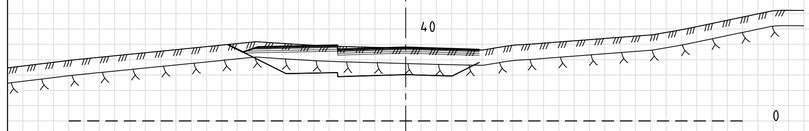


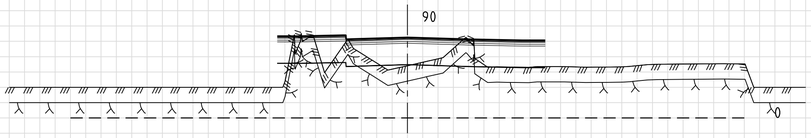


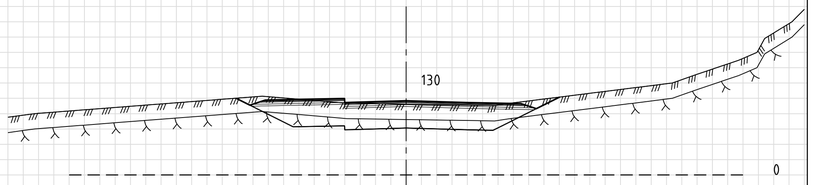


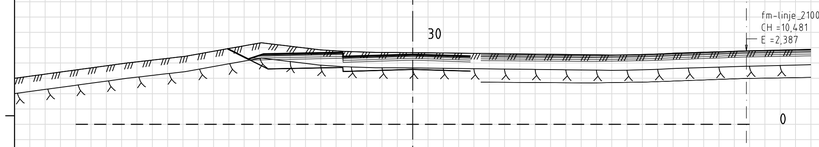


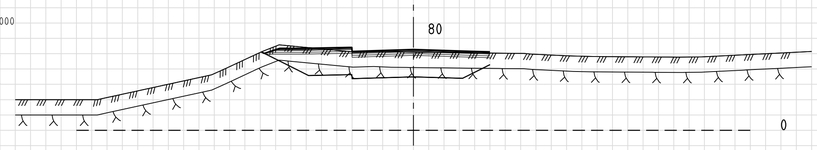


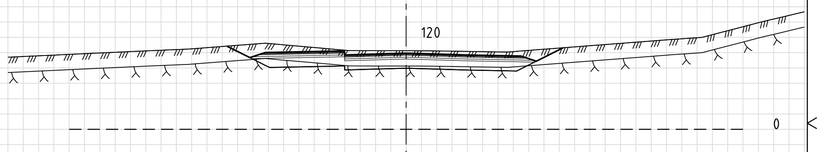

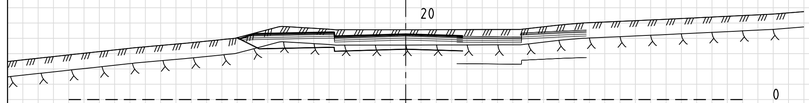
| | | | | |
|---|---|---|---|---|
| | | | | |
| | | | | |
| | | | | |
| | | | | |
| | | | | |
| | | | | |
| G-02 | Endret geometri | 23.04.25 | SEF | MFL |
| G-01 | Tegning opprettet | 08.02.23 | VFK | MFL |
| Rev. | Revisjon gjelder | Rev.dato | Utarb. | Kontr |

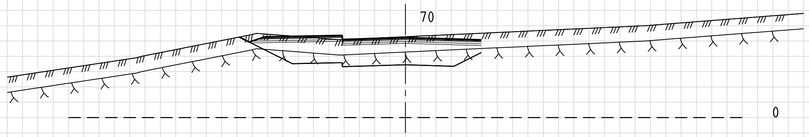Prosjekt
**Steinerskolen**
**Reguleringsplan**

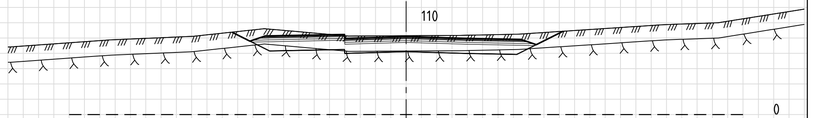Gnr. / Bnr.

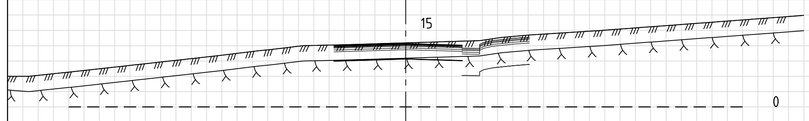Oppdragsgiver
Stiftelsen Steinerskolen på Skjold

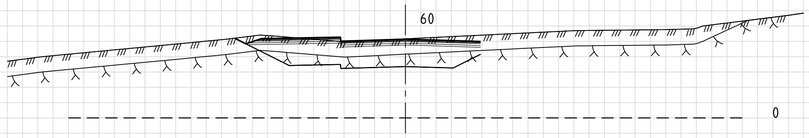Oppdragstaker:
asplan viak

Prosjektfase
**TIL GODKJENNING**

| Dato | Oppdragsnr. AV | Koordinatsystem | Høydereferanse |
|---|---|---|---|
| 08.02.23 | 627565-02 | UTM32 | NN2000 |

| Utført av | Kontrollert av | Godkjent av | Målestokk | Format |
|---|---|---|---|---|
| VFK | MFL | LIW | 1:100 | A1 |

Steinerskolen
Tverrprofiler veg 20000_C

Tegningsnummer
**T U -- 001**
Fag Type Et. Løpenr.

Revisjon
**G-02**













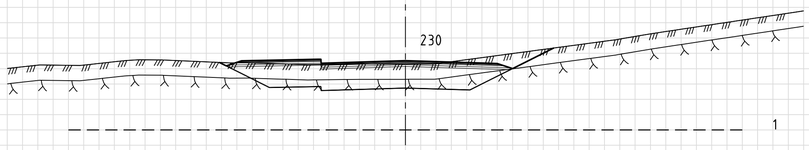


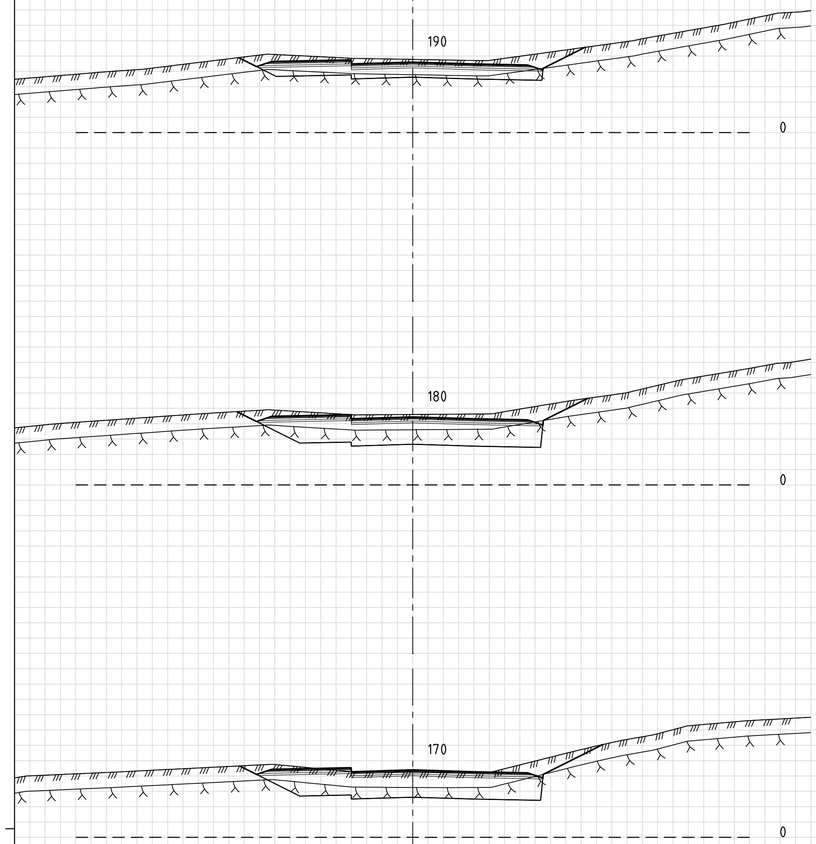


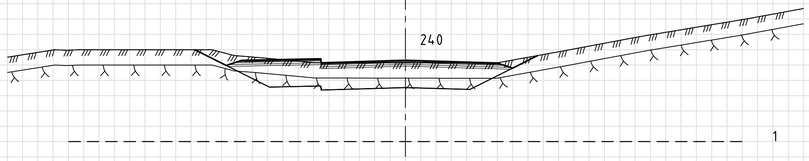

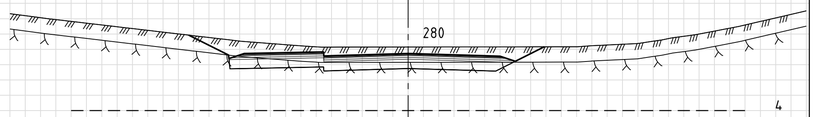
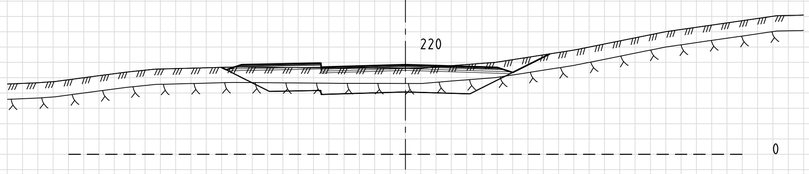








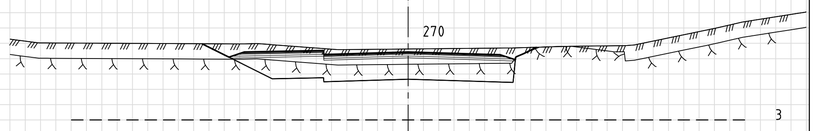








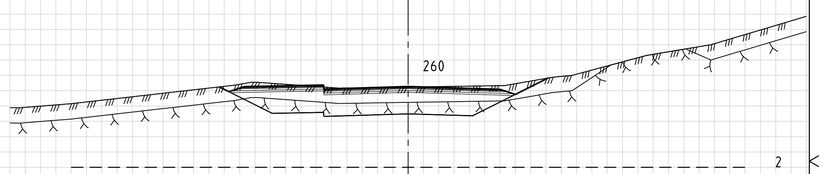

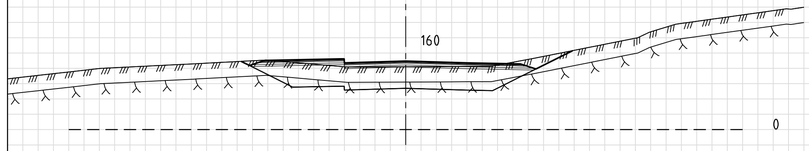
| Rev. | Revisjon gjelder | Rev.dato | Utarb. | Kontr. |
|---|---|---|---|---|
| G-02 | Endret geometri | 23.04.25 | SEF | MFL |
| G-01 | Tegning opprettet | 08.02.23 | VFK | MFL |

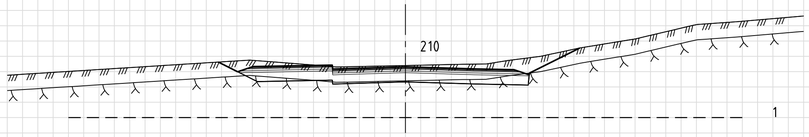Prosjekt
**Steinerskolen**
**Reguleringsplan**

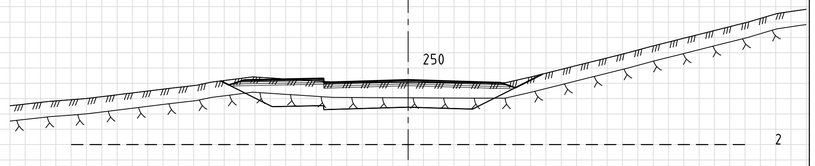Gnr. / Bnr.

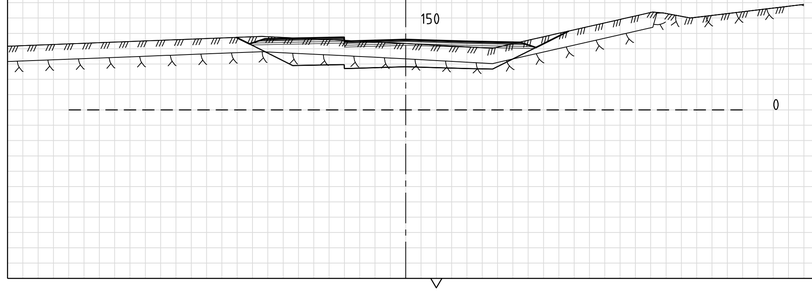Oppdragsgiver
Stiftelsen Steinerskolen på Skjold

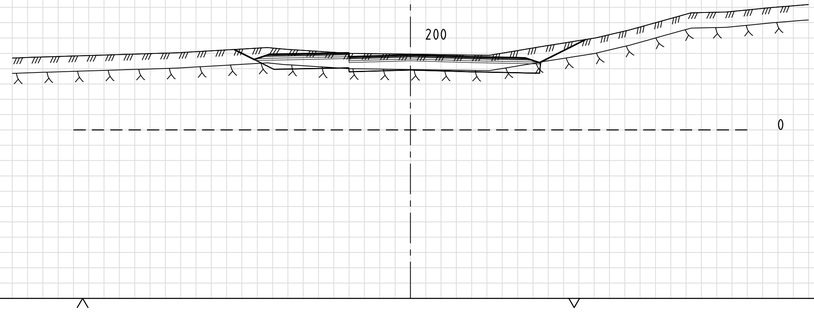Oppdragstaker:
asplan viak

Prosjektfase
**TIL GODKJENNING**

| Dato | Oppdragsnr. AV | Koordinatsystem | Høydereferanse |
|---|---|---|---|
| 08.02.23 | 627565-02 | UTM32 | NN2000 |

| Utført av | Kontrollert av | Godkjent av | Målestokk | Format |
|---|---|---|---|---|
| VFK | MFL | LIW | 1:100 | A1 |

Steinerskolen
Tverrprofiler veg 20000_C

Tegningsnummer
**T U -- 002**
Fag Type Et. Løpenr

Revisjon
**G-02**
















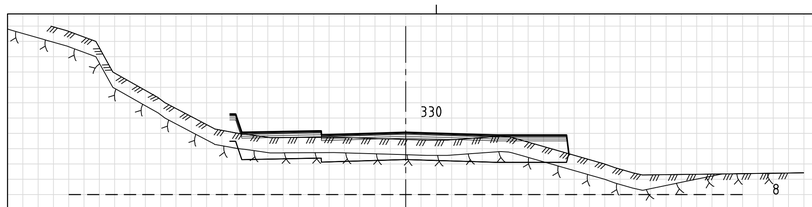


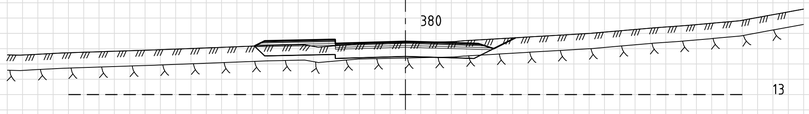


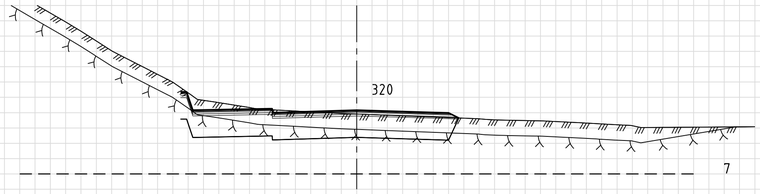


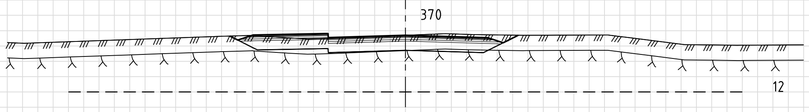


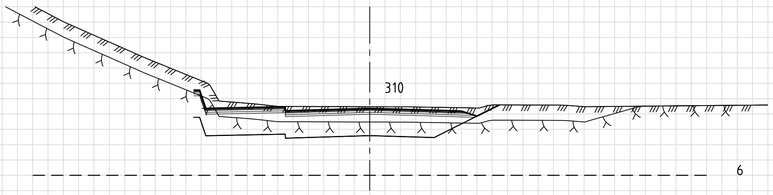


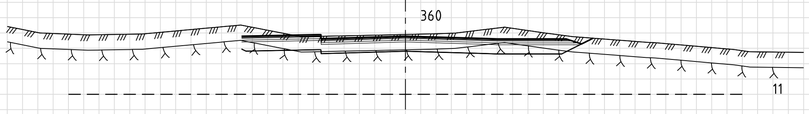

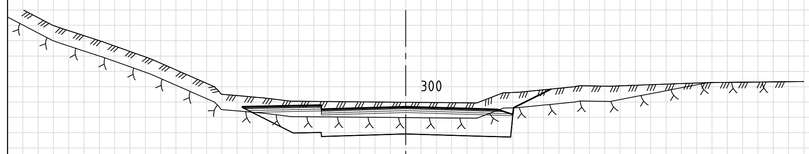
| Rev. | Revisjon gjelder | Rev.dato | Utarb. | Kontr |
|---|---|---|---|---|
| G-02 | Endret geometri | 23.04.25 | SEF | MFL |
| G-01 | Tegning opprettet | 08.02.23 | VFK | MFL |

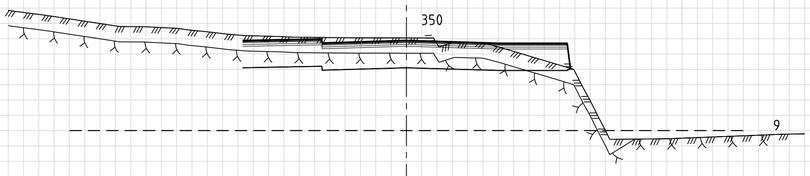Prosjekt
**Steinerskolen**
**Reguleringsplan**

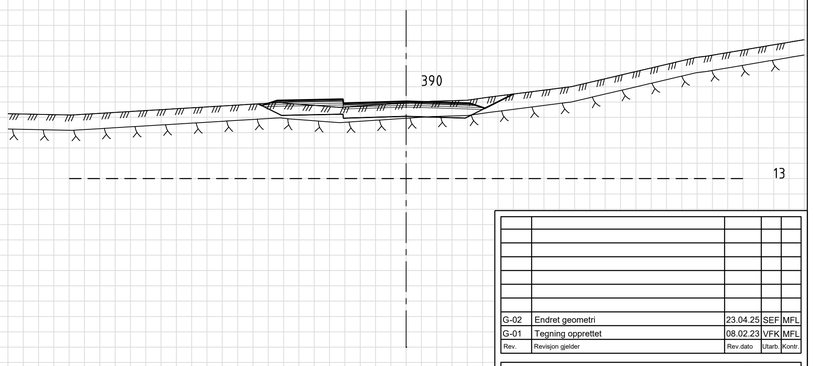Gnr. / Bnr.

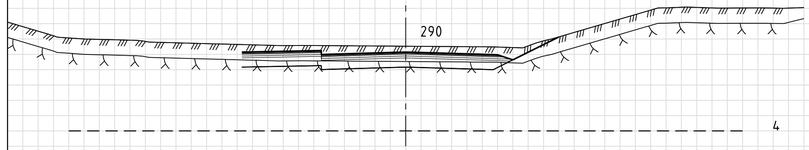Oppdragsgiver
Stiftelsen Steinerskolen på Skjold

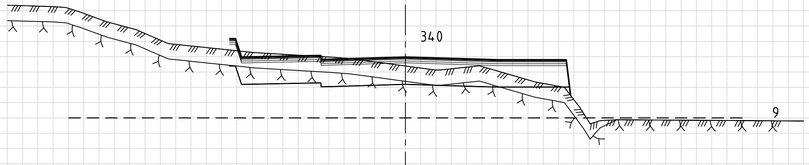Oppdragstaker:
asplan viak

Prosjektfase
**TIL GODKJENNING**

| Dato | Oppdragsnr. AV | Koordinatsystem | Høydereferanse |
|---|---|---|---|
| 08.02.23 | 627565-02 | UTM32 | NN2000 |

| Utført av | Kontrollert av | Godkjent av | Målestokk | Format |
|---|---|---|---|---|
| VFK | MFL | LIW | 1:100 | A1 |

Steinerskolen
Tverrprofiler veg 20000_C

Tegningsnummer
**T U -- 003**
Fag Type Et. Løpenr.

Revisjon
**G-02**