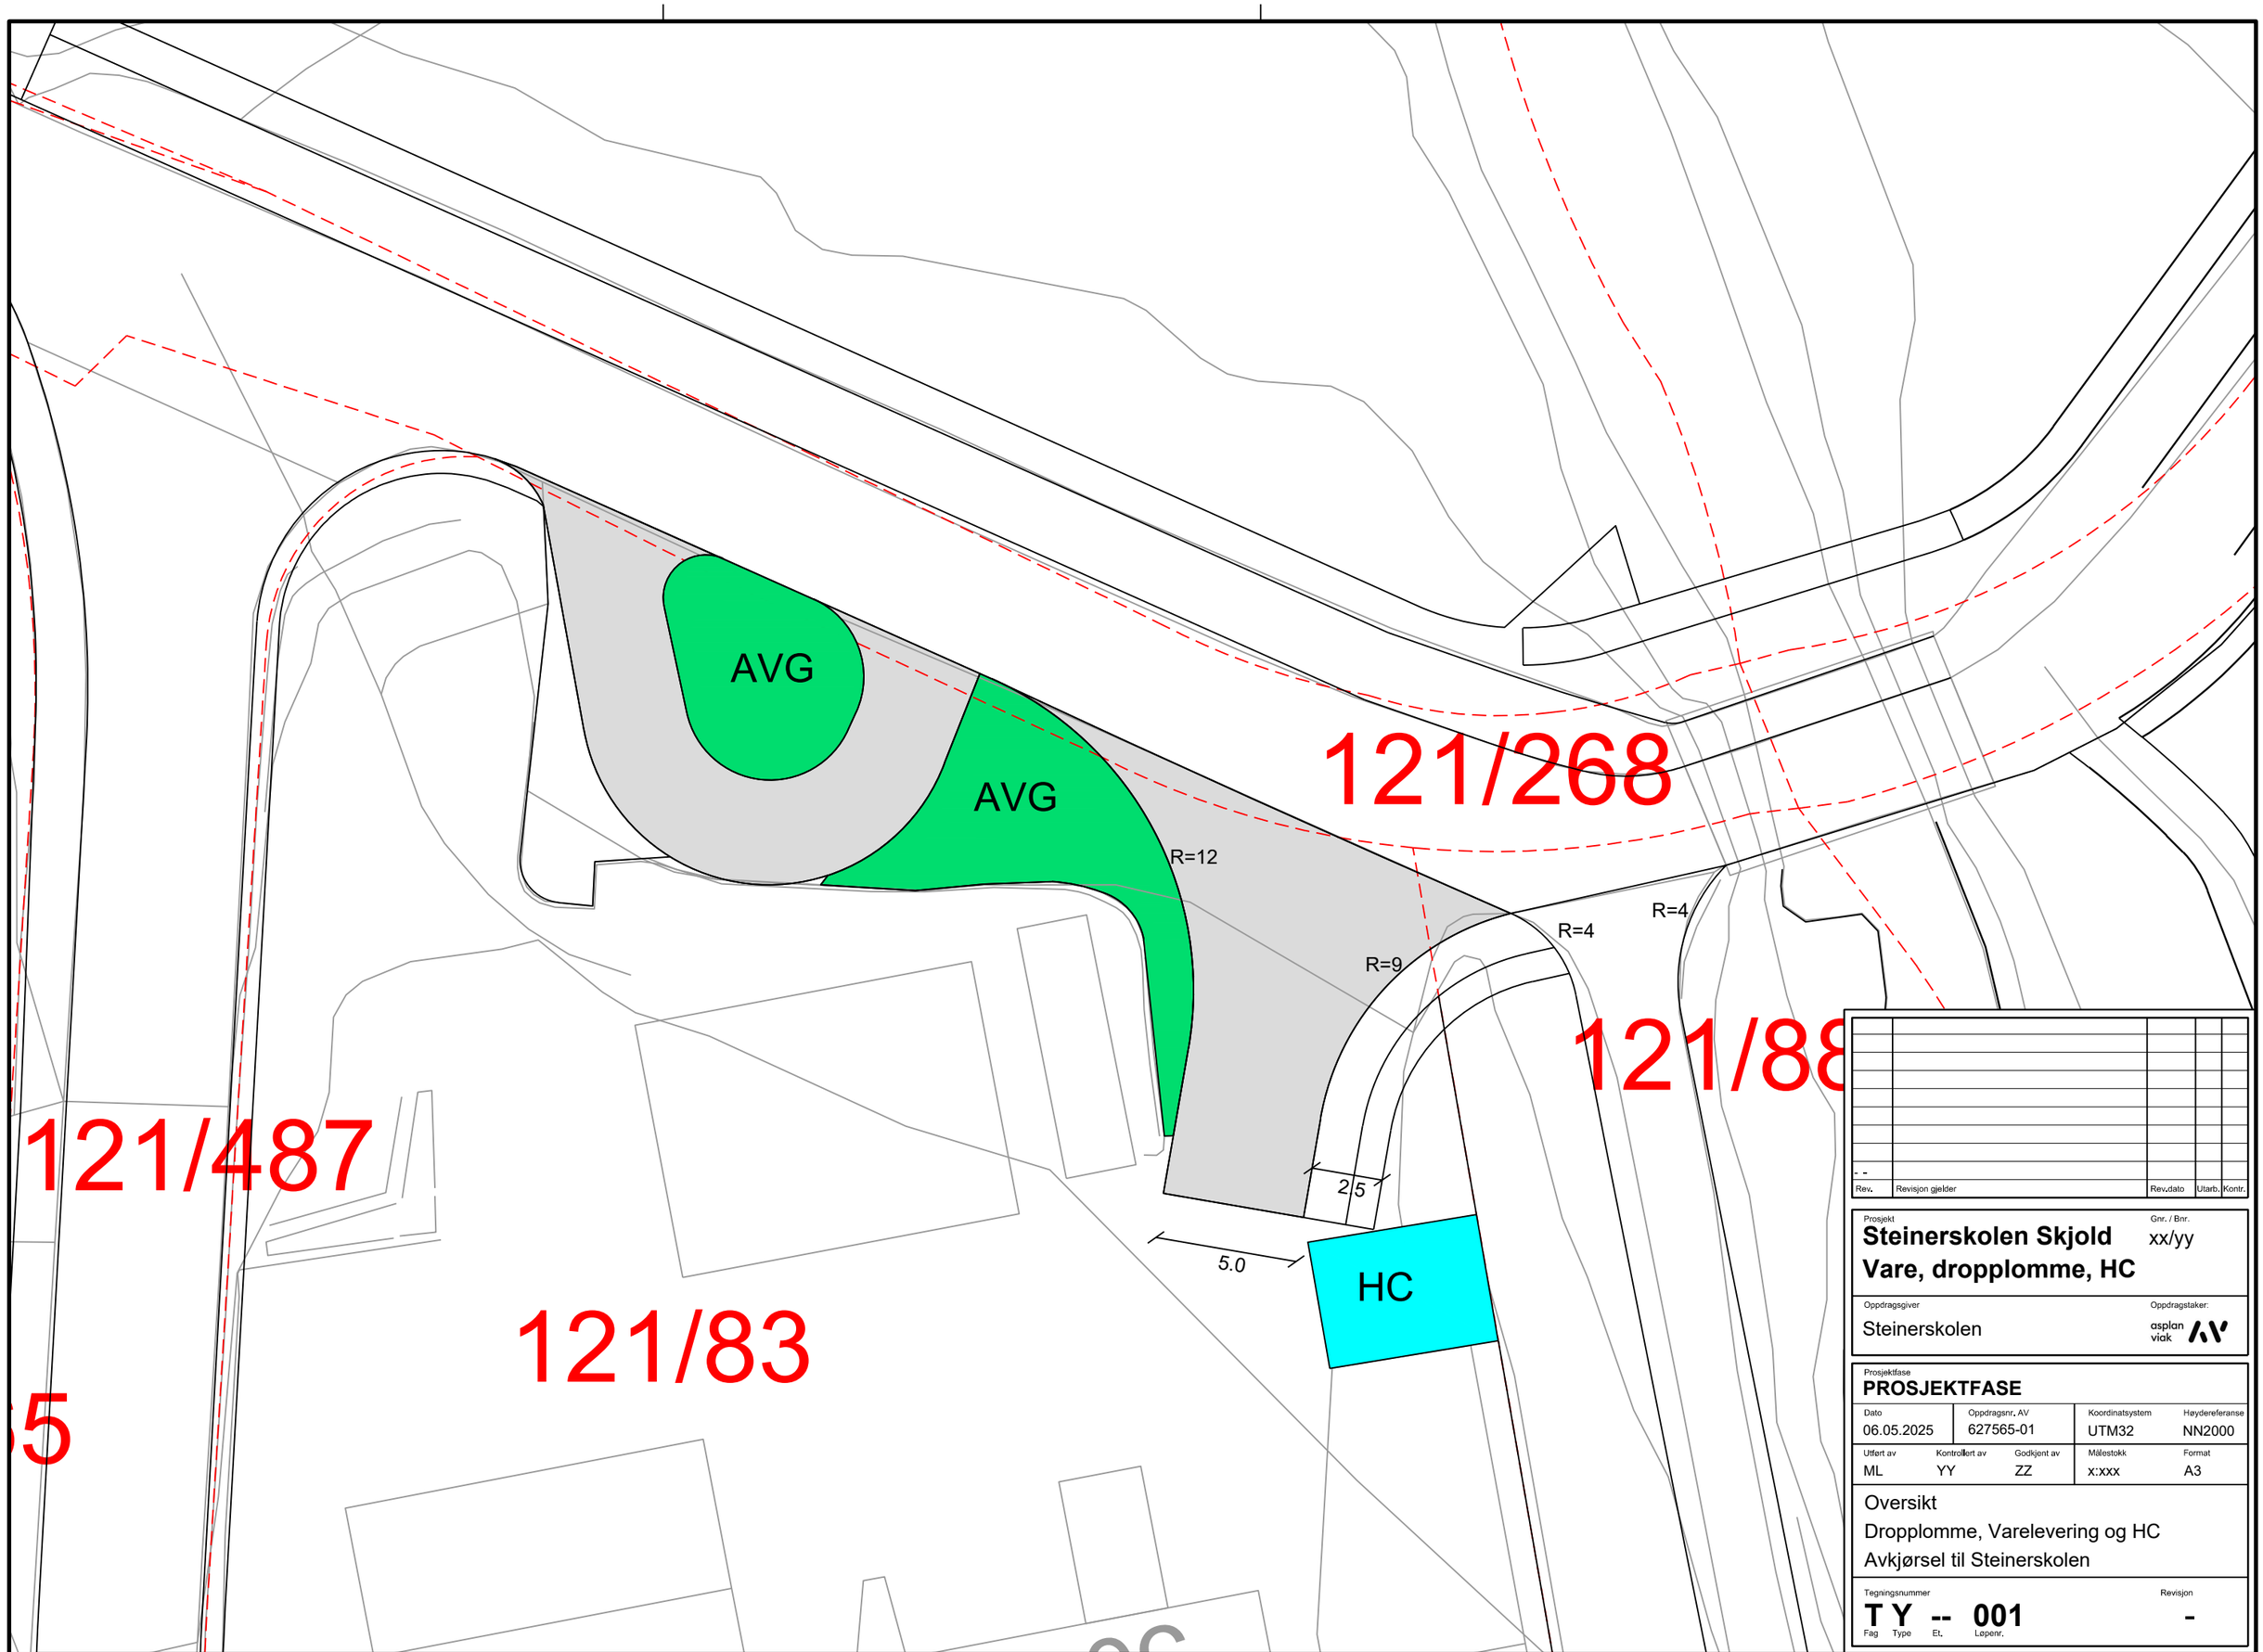

Rev.	Revisjon gjelder	Rev.dato	Utarb.	Kontr.
- -				

Prosjekt
Steinerskolen Skjold
Vare, dropplomme, HC

Gnr. / Bnr.
xx/yy

Oppdragsgiver
Steinerskolen

Oppdragstaker:
asplan viak

Prosjektfase
PROSJEKTFASE

Dato	Oppdragsnr. AV	Koordinatsystem	Høydereferanse
06.05.2025	627565-01	UTM32	NN2000

Utført av	Kontrollert av	Godkjent av	Målestokk	Format
ML	YY	ZZ	x:xxx	A3

Oversikt
Dropplomme, Varelevering og HC
Avkjørsel til Steinerskolen

Tegningsnummer
T Y -- 001
Fag Type Et. Løpenr.

Revisjon
-

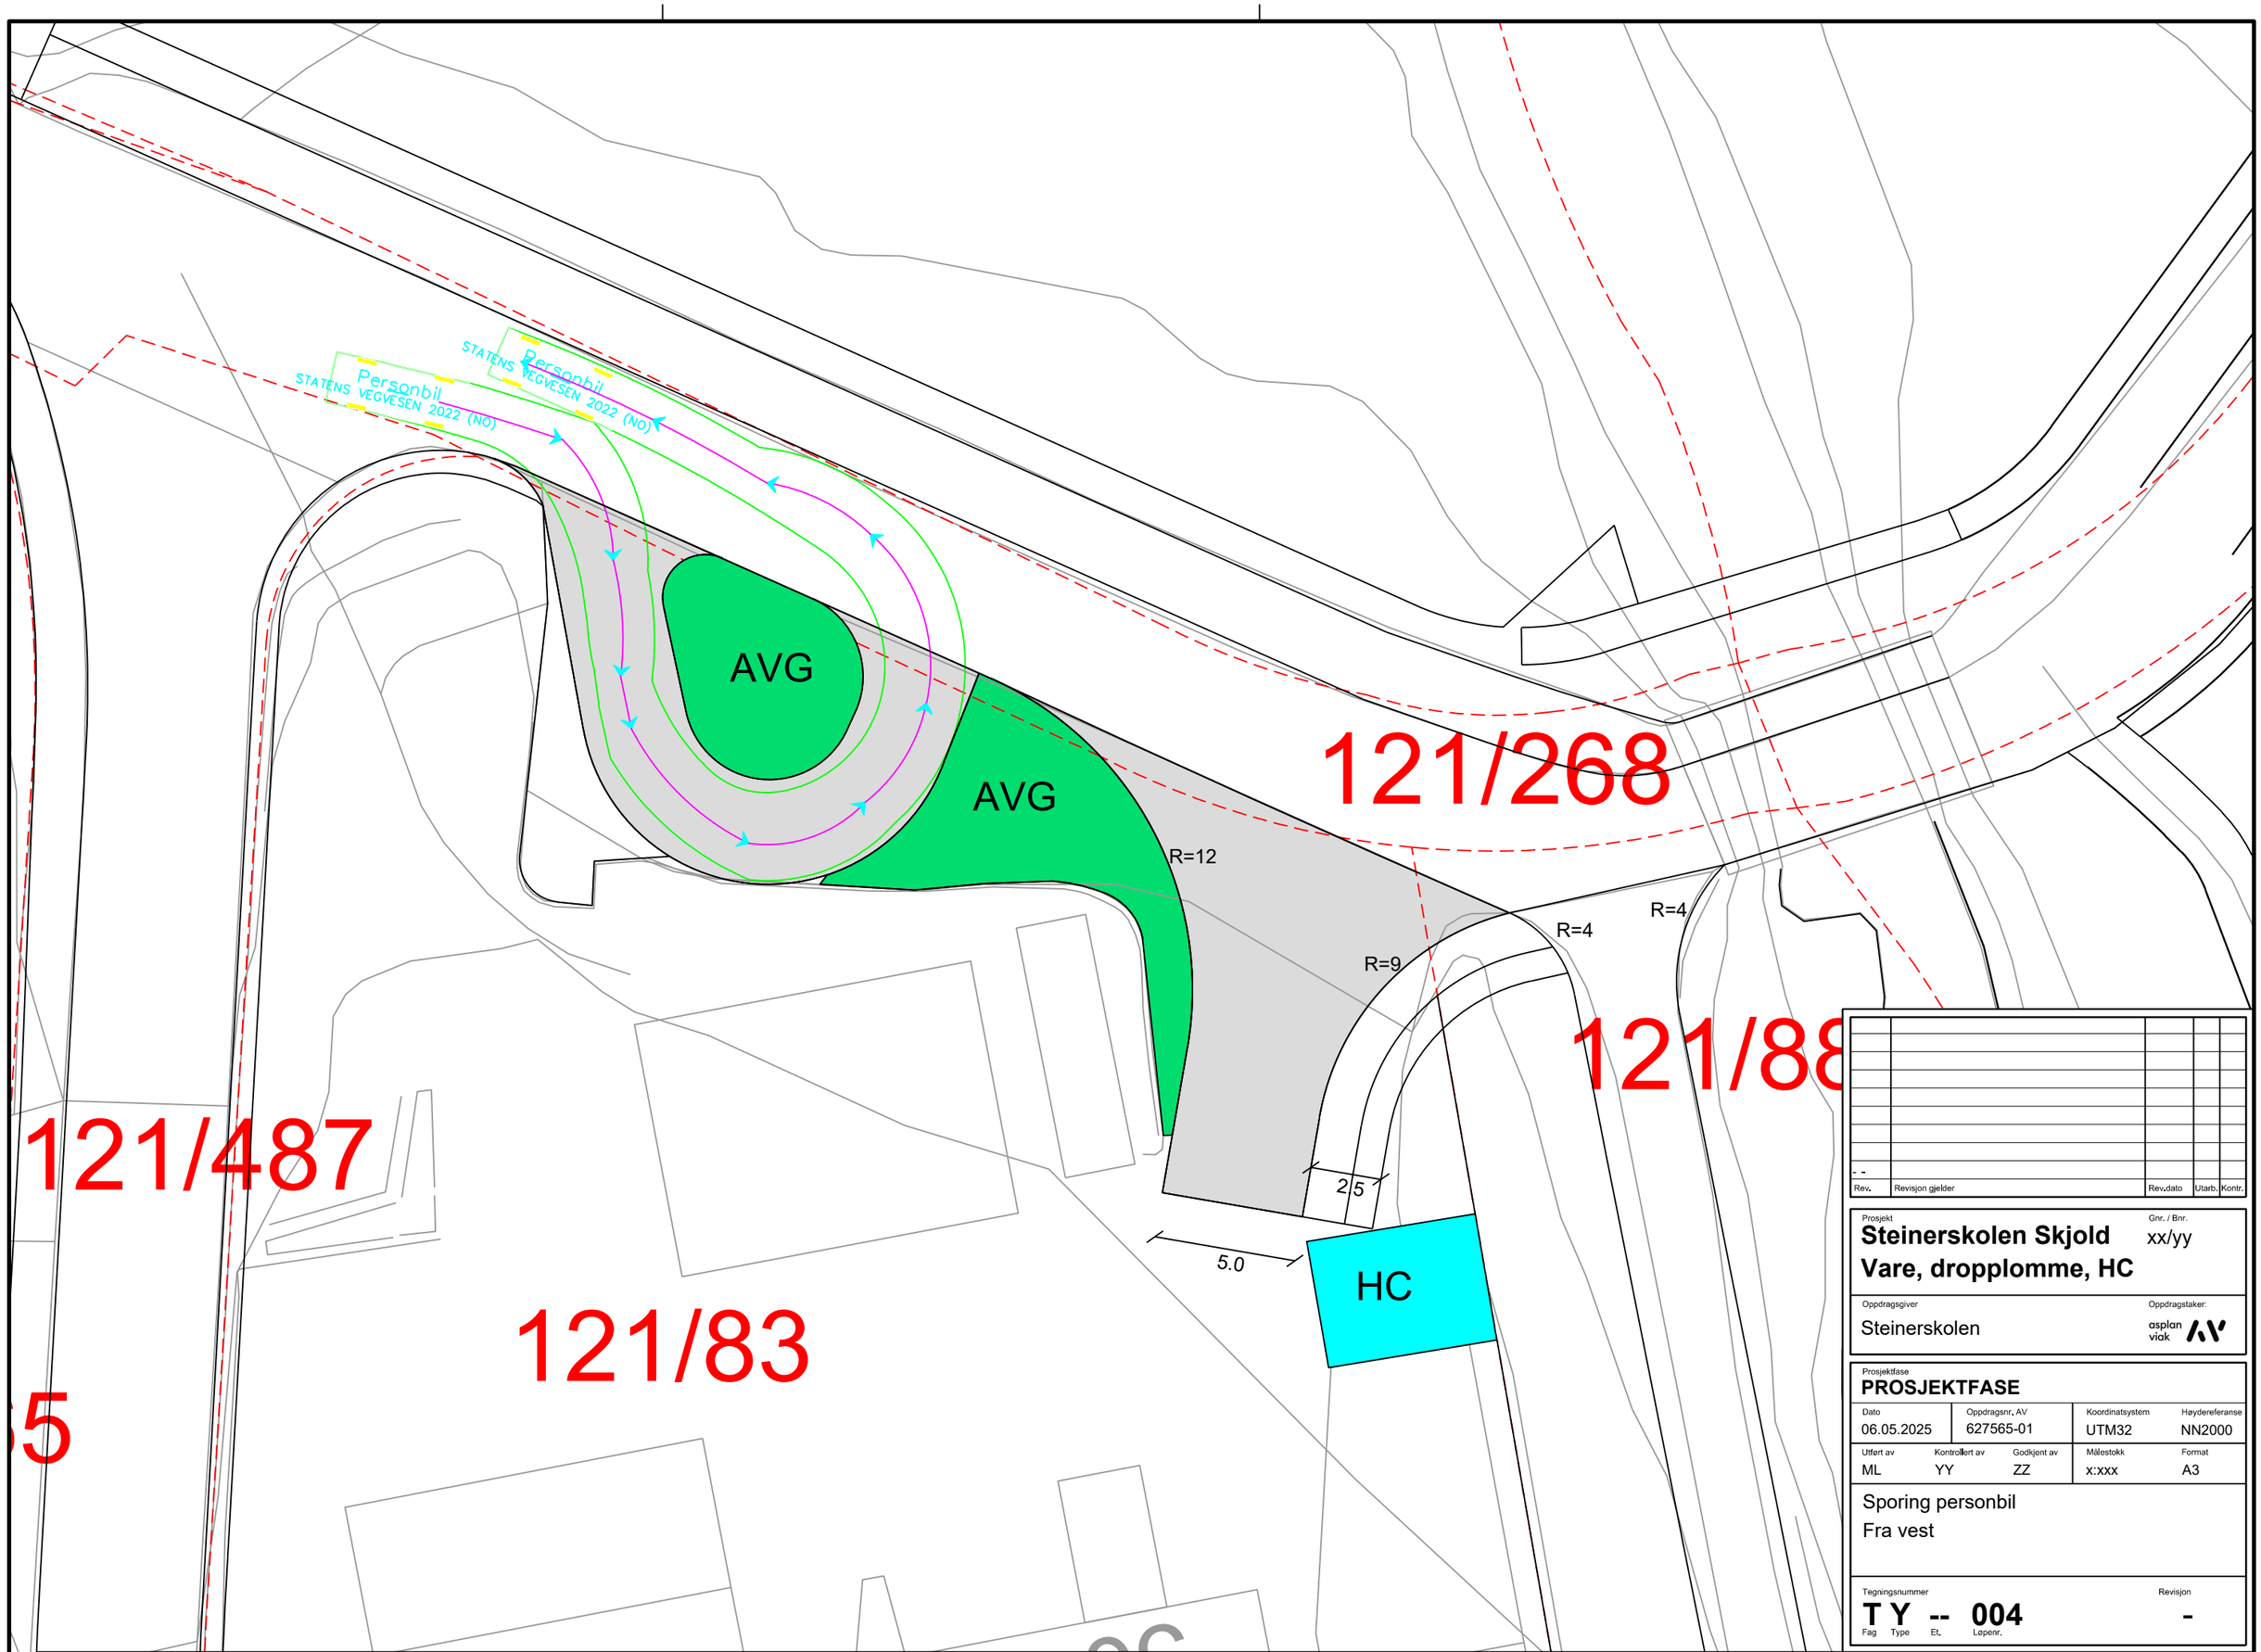

- -				
Rev.	Revisjon gjelder	Rev.dato	Utarb.	Kontr.

Prosjekt
Steinerskolen Skjold
Vare, dropplomme, HC

Gnr. / Bnr.
xx/yy

Oppdragsgiver
Steinerskolen

Oppdragstaker:
asplan viak

Prosjektfase
PROSJEKTFASE

Dato	Oppdragsnr. AV	Koordinatsystem	Høydereferanse
06.05.2025	627565-01	UTM32	NN2000

Utført av	Kontrollert av	Godkjent av	Målestokk	Format
ML	YY	ZZ	x:xxx	A3

Sporing personbil
Fra vest

Tegningsnummer
T Y -- 004
Fag Type Et. Løpenr.

Revisjon
-

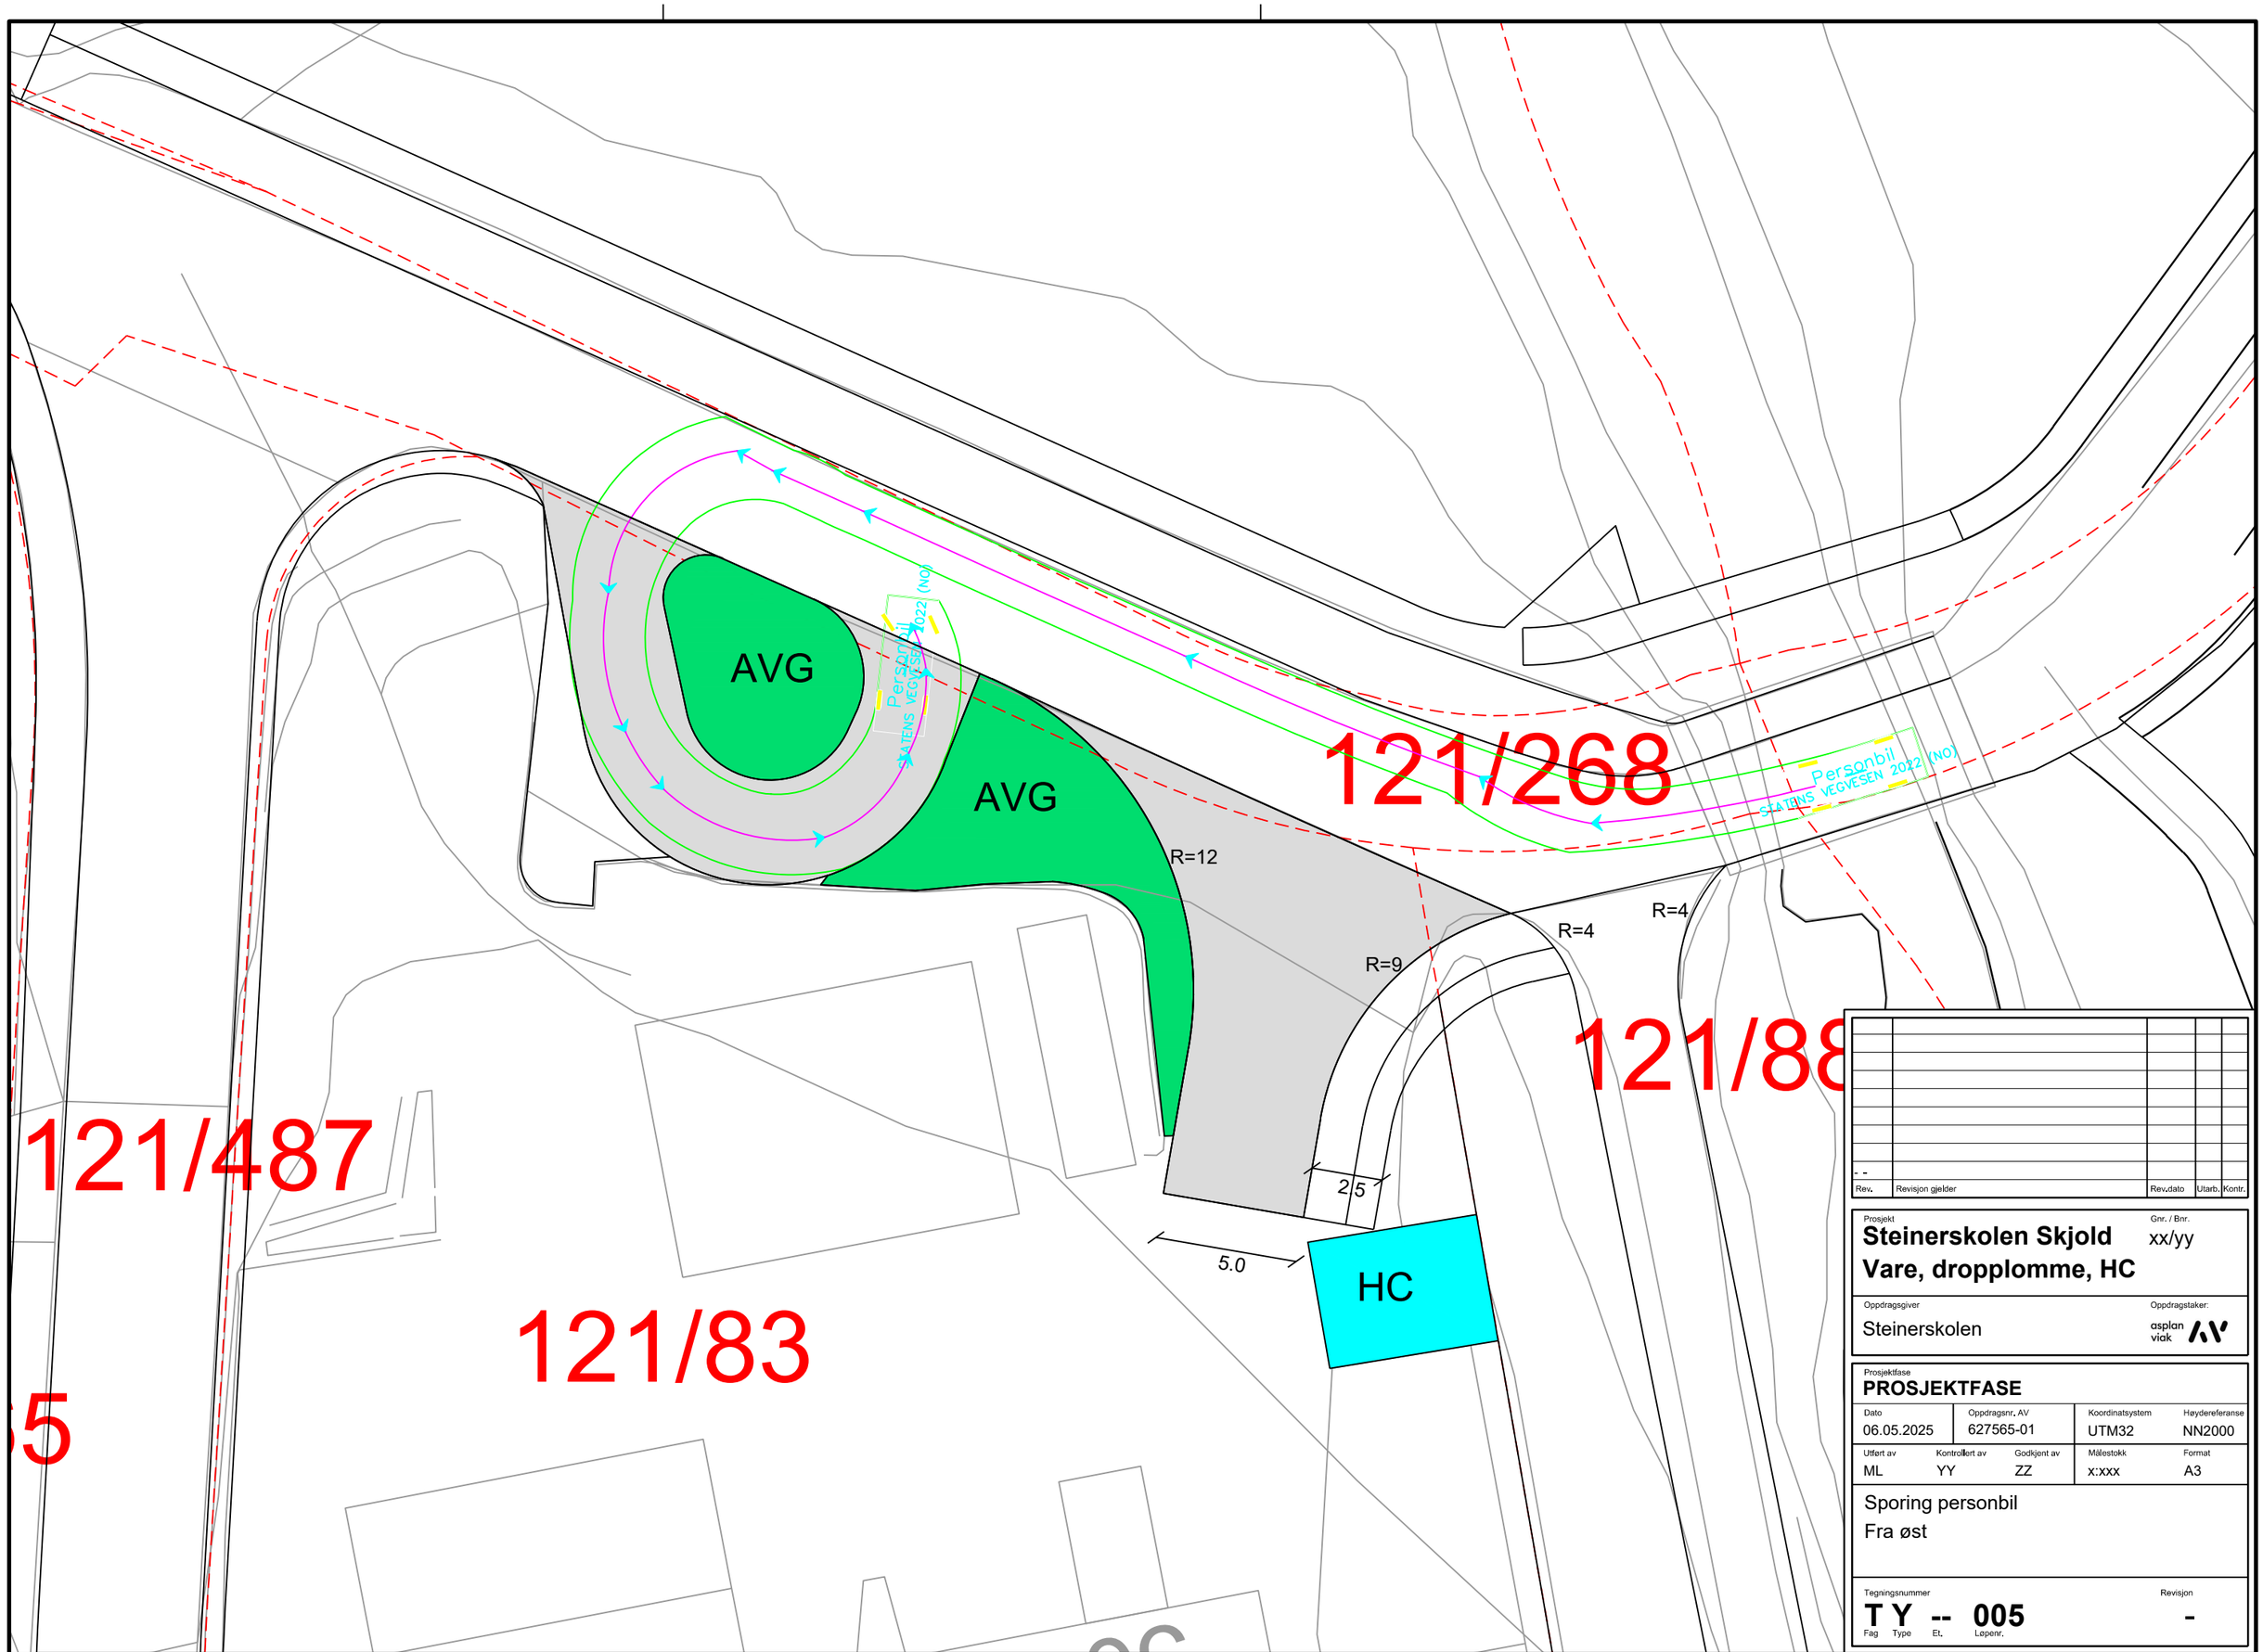

Rev.	Revisjon gjelder	Rev.dato	Utarb.	Kontr.
- -				

Prosjekt
Steinerskolen Skjold
Vare, dropplomme, HC

Gnr. / Bnr.
xx/yy

Oppdragsgiver
Steinerskolen

Oppdragstaker:
asplan viak

Prosjektfase
PROSJEKTFASE

Dato	Oppdragsnr. AV	Koordinatsystem	Høydereferanse
06.05.2025	627565-01	UTM32	NN2000

Utført av	Kontrollert av	Godkjent av	Målestokk	Format
ML	YY	ZZ	x:xxx	A3

Sporing personbil
Fra øst

Tegningsnummer
T Y -- 005
Fag Type Et. Løpenr.

Revisjon
-

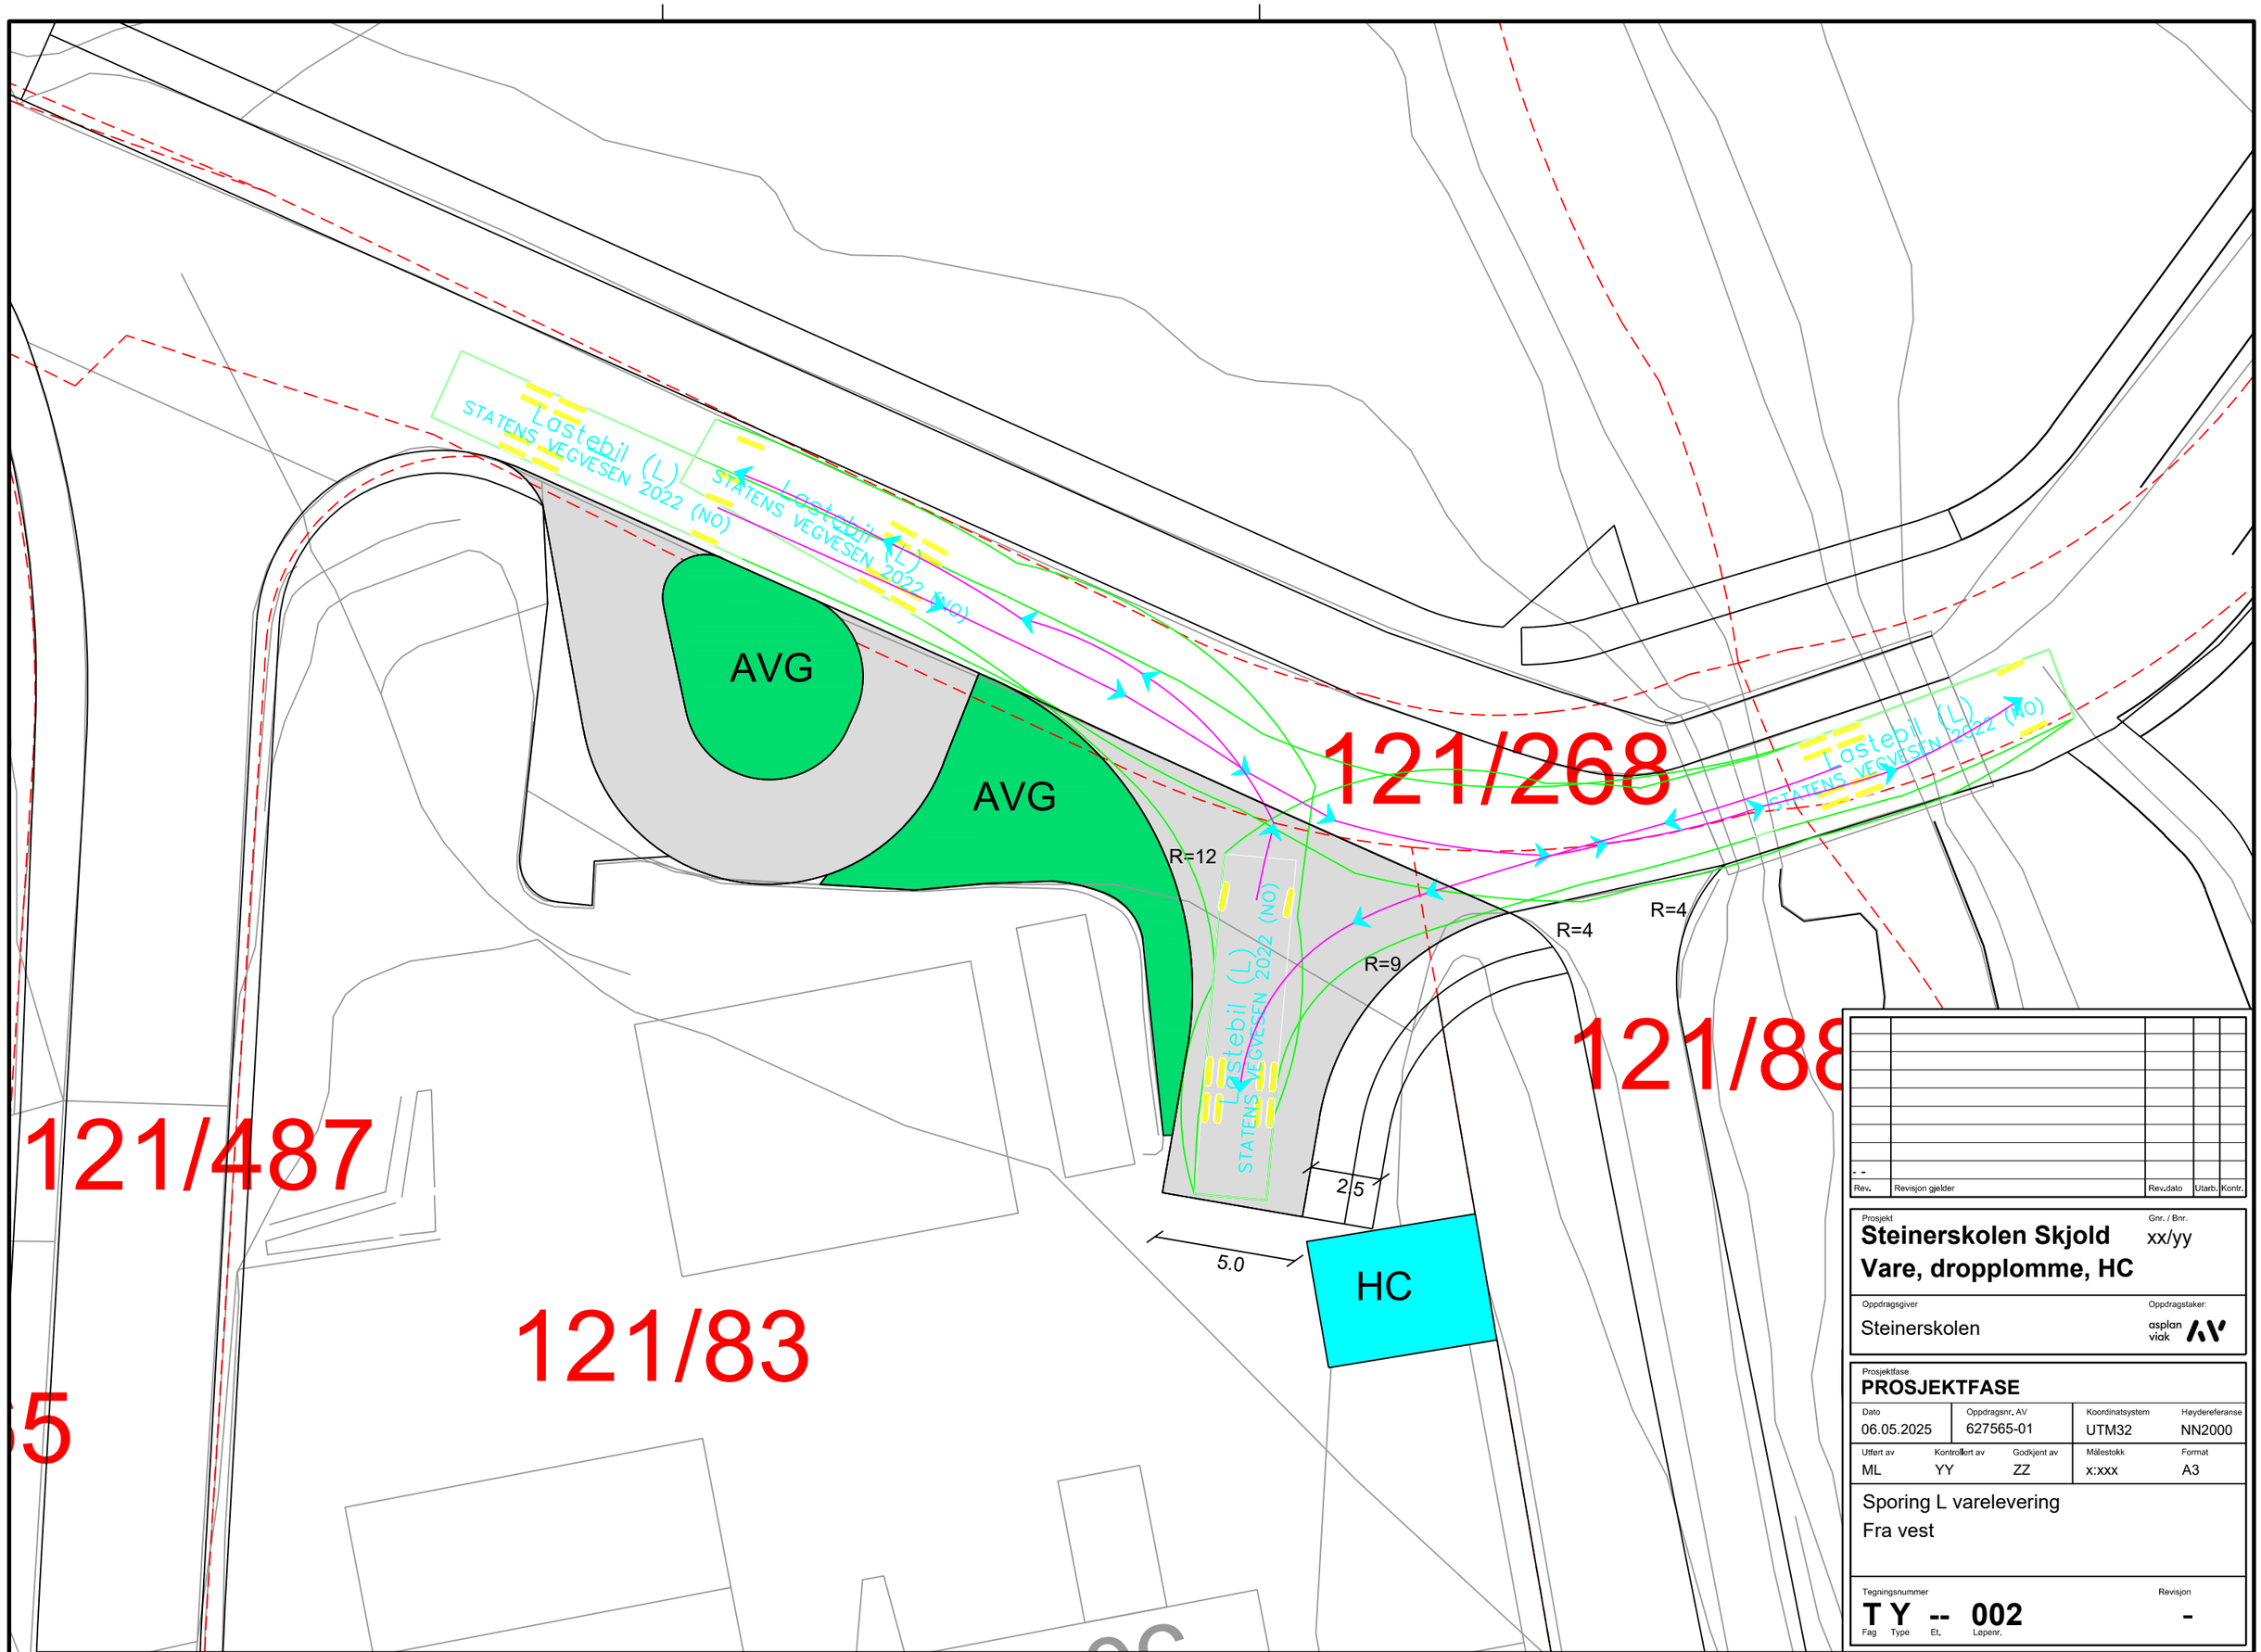

Rev.	Revisjon gjelder	Rev.dato	Utarb.	Kontr.
- -				

Prosjekt
Steinerskolen Skjold
Vare, dropplomme, HC

Gnr. / Bnr.
xx/yy

Oppdragsgiver
Steinerskolen

Oppdragstaker:
asplan viak

Prosjektfase
PROSJEKTFASE

Dato	Oppdragsnr. AV	Koordinatsystem	Høydereferanse
06.05.2025	627565-01	UTM32	NN2000

Utført av	Kontrollert av	Godkjent av	Målestokk	Format
ML	YY	ZZ	x:xxx	A3

Sporing L varelevering
Fra vest

Tegningsnummer
T Y -- 002
Fag Type Et. Løpenr.

Revisjon
-

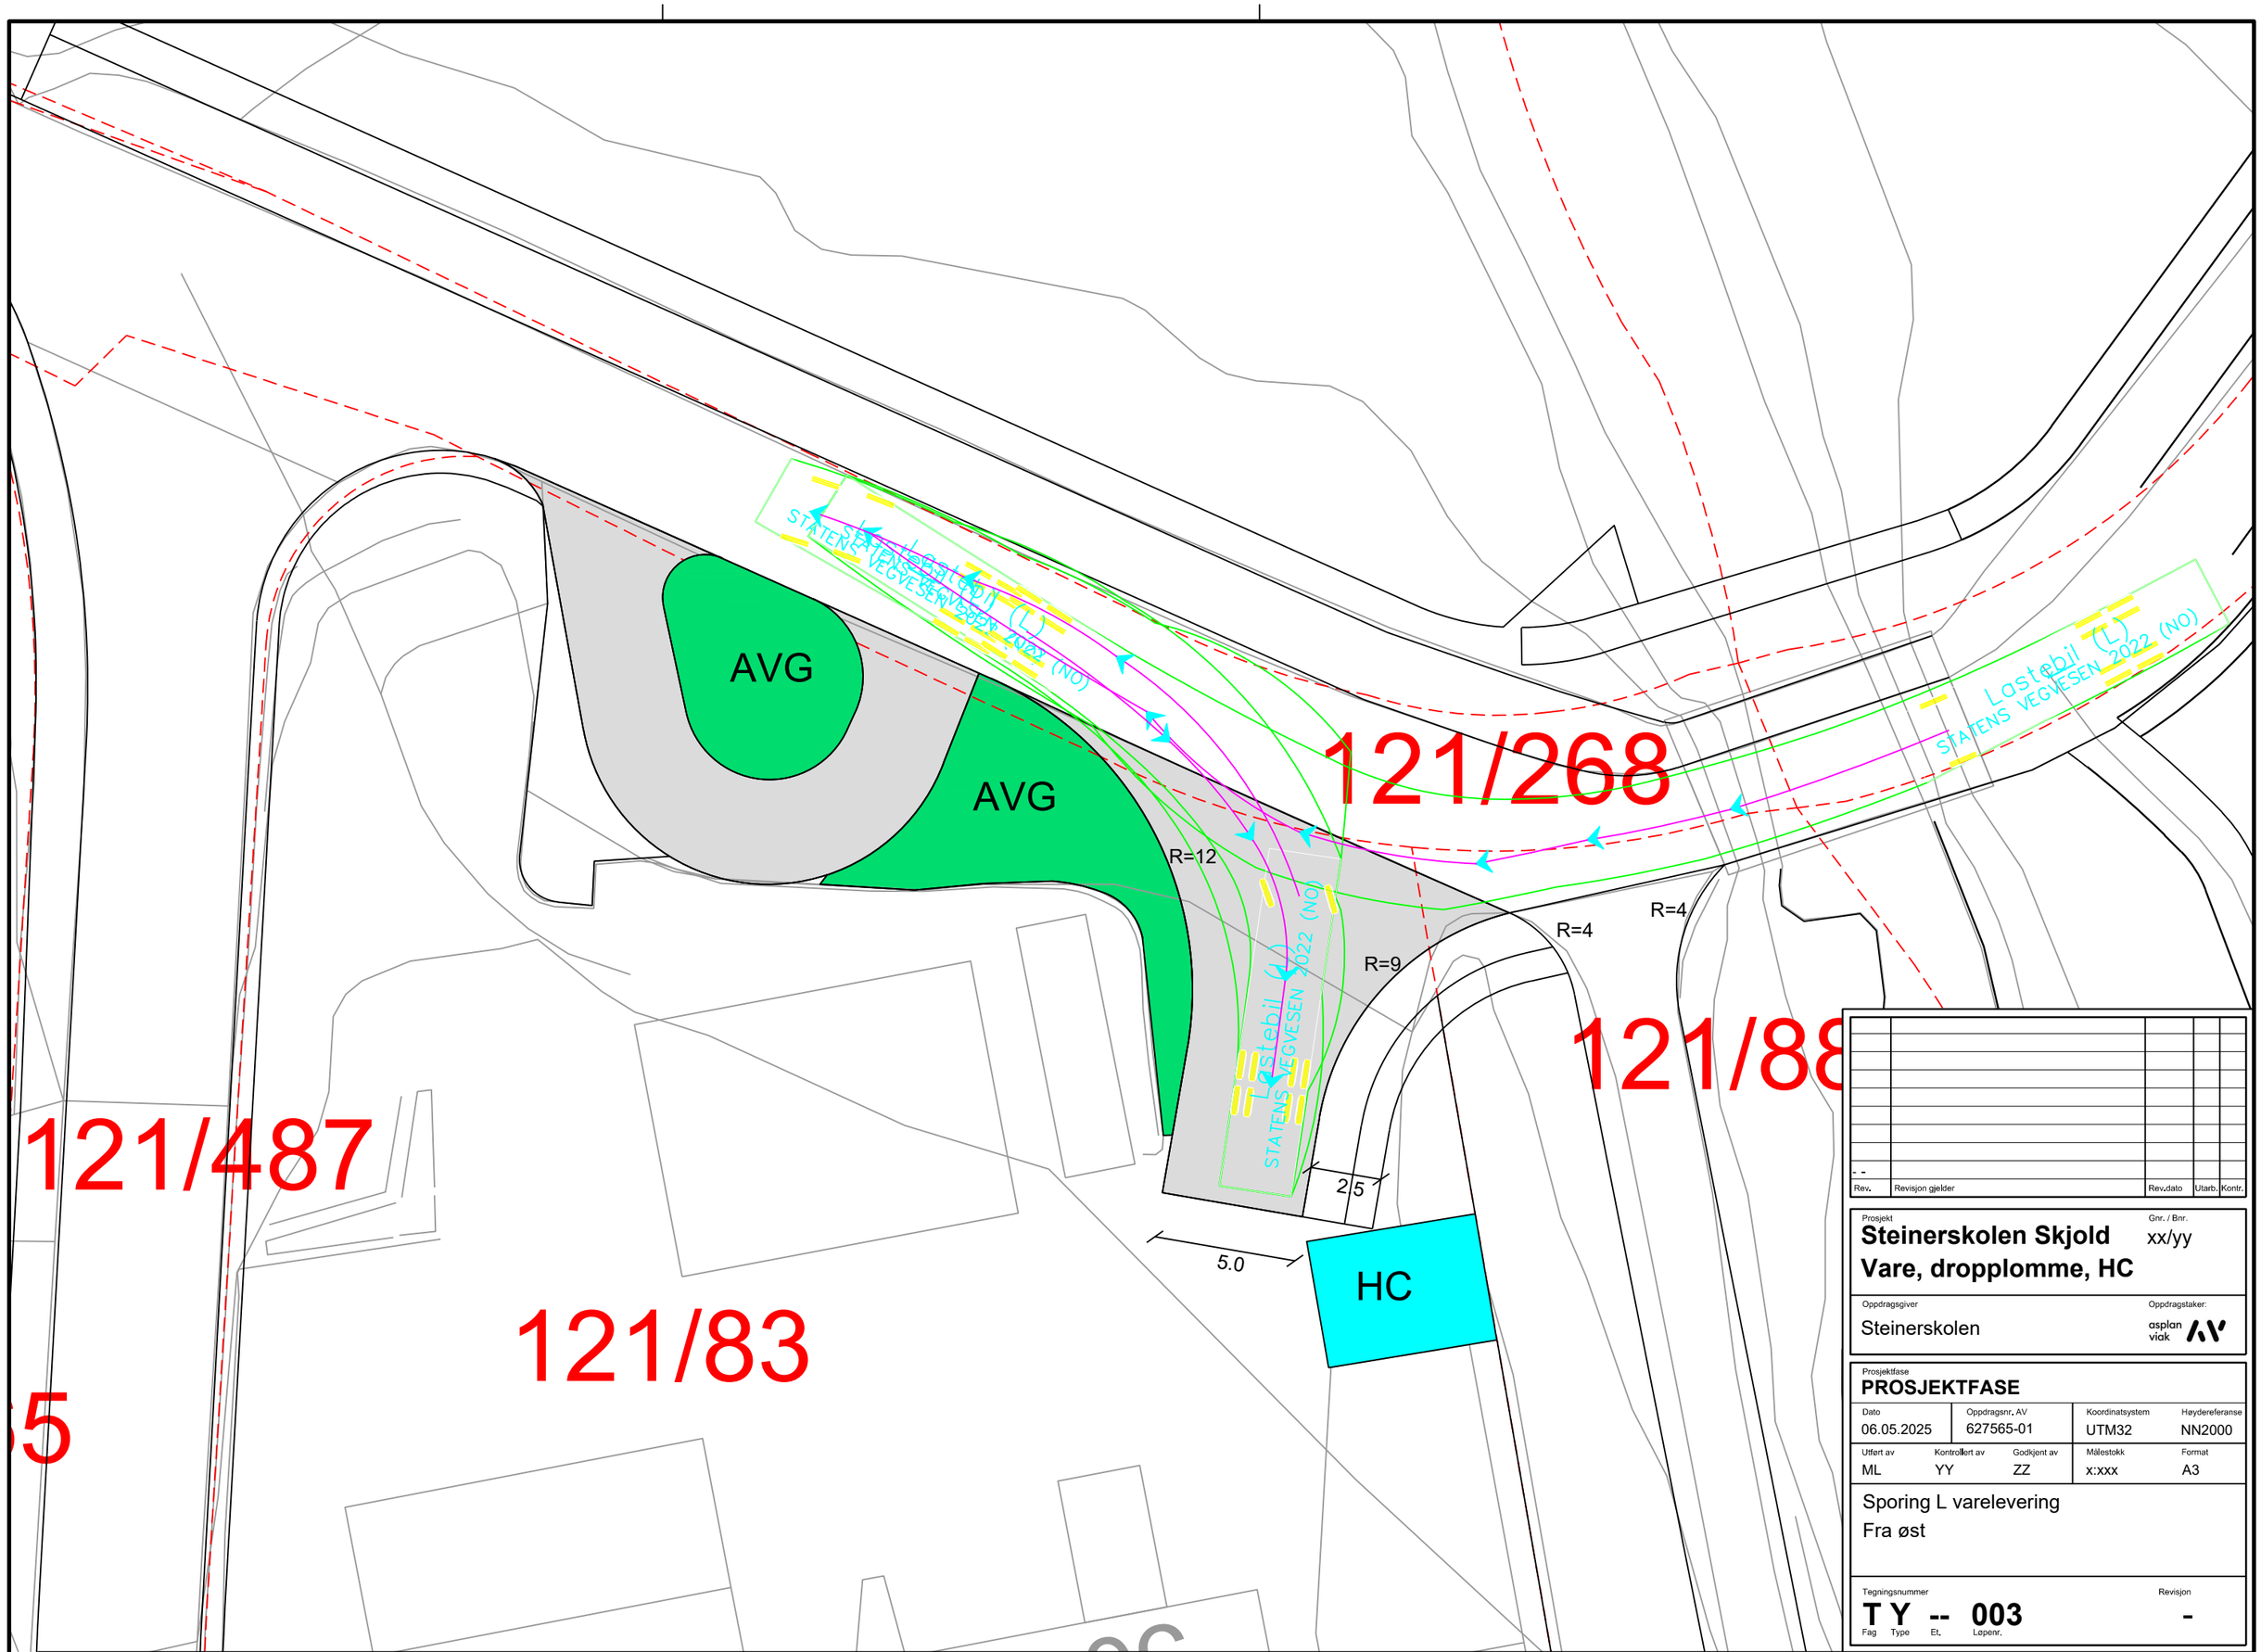

Rev.	Revisjon gjelder	Rev.dato	Utarb.	Kontr.
- -				

Prosjekt
Steinerskolen Skjold
Vare, dropplomme, HC

Gnr. / Bnr.
xx/yy

Oppdragsgiver
Steinerskolen

Oppdragstaker:
asplan viak

Prosjektfase
PROSJEKTFASE

Dato	Oppdragsnr. AV	Koordinatsystem	Høydereferanse
06.05.2025	627565-01	UTM32	NN2000

Utført av	Kontrollert av	Godkjent av	Målestokk	Format
ML	YY	ZZ	x:xxx	A3

Sporing L varelevering
Fra øst

Tegningsnummer
T Y -- 003
Fag Type Et. Løpenr.

Revisjon
-